Coordinate Gauss Boaga

scala 1:10.000 1 cm = 100 m

Inquadramento su Ortofoto

Inquadramento su Ortofoto - Area di progetto

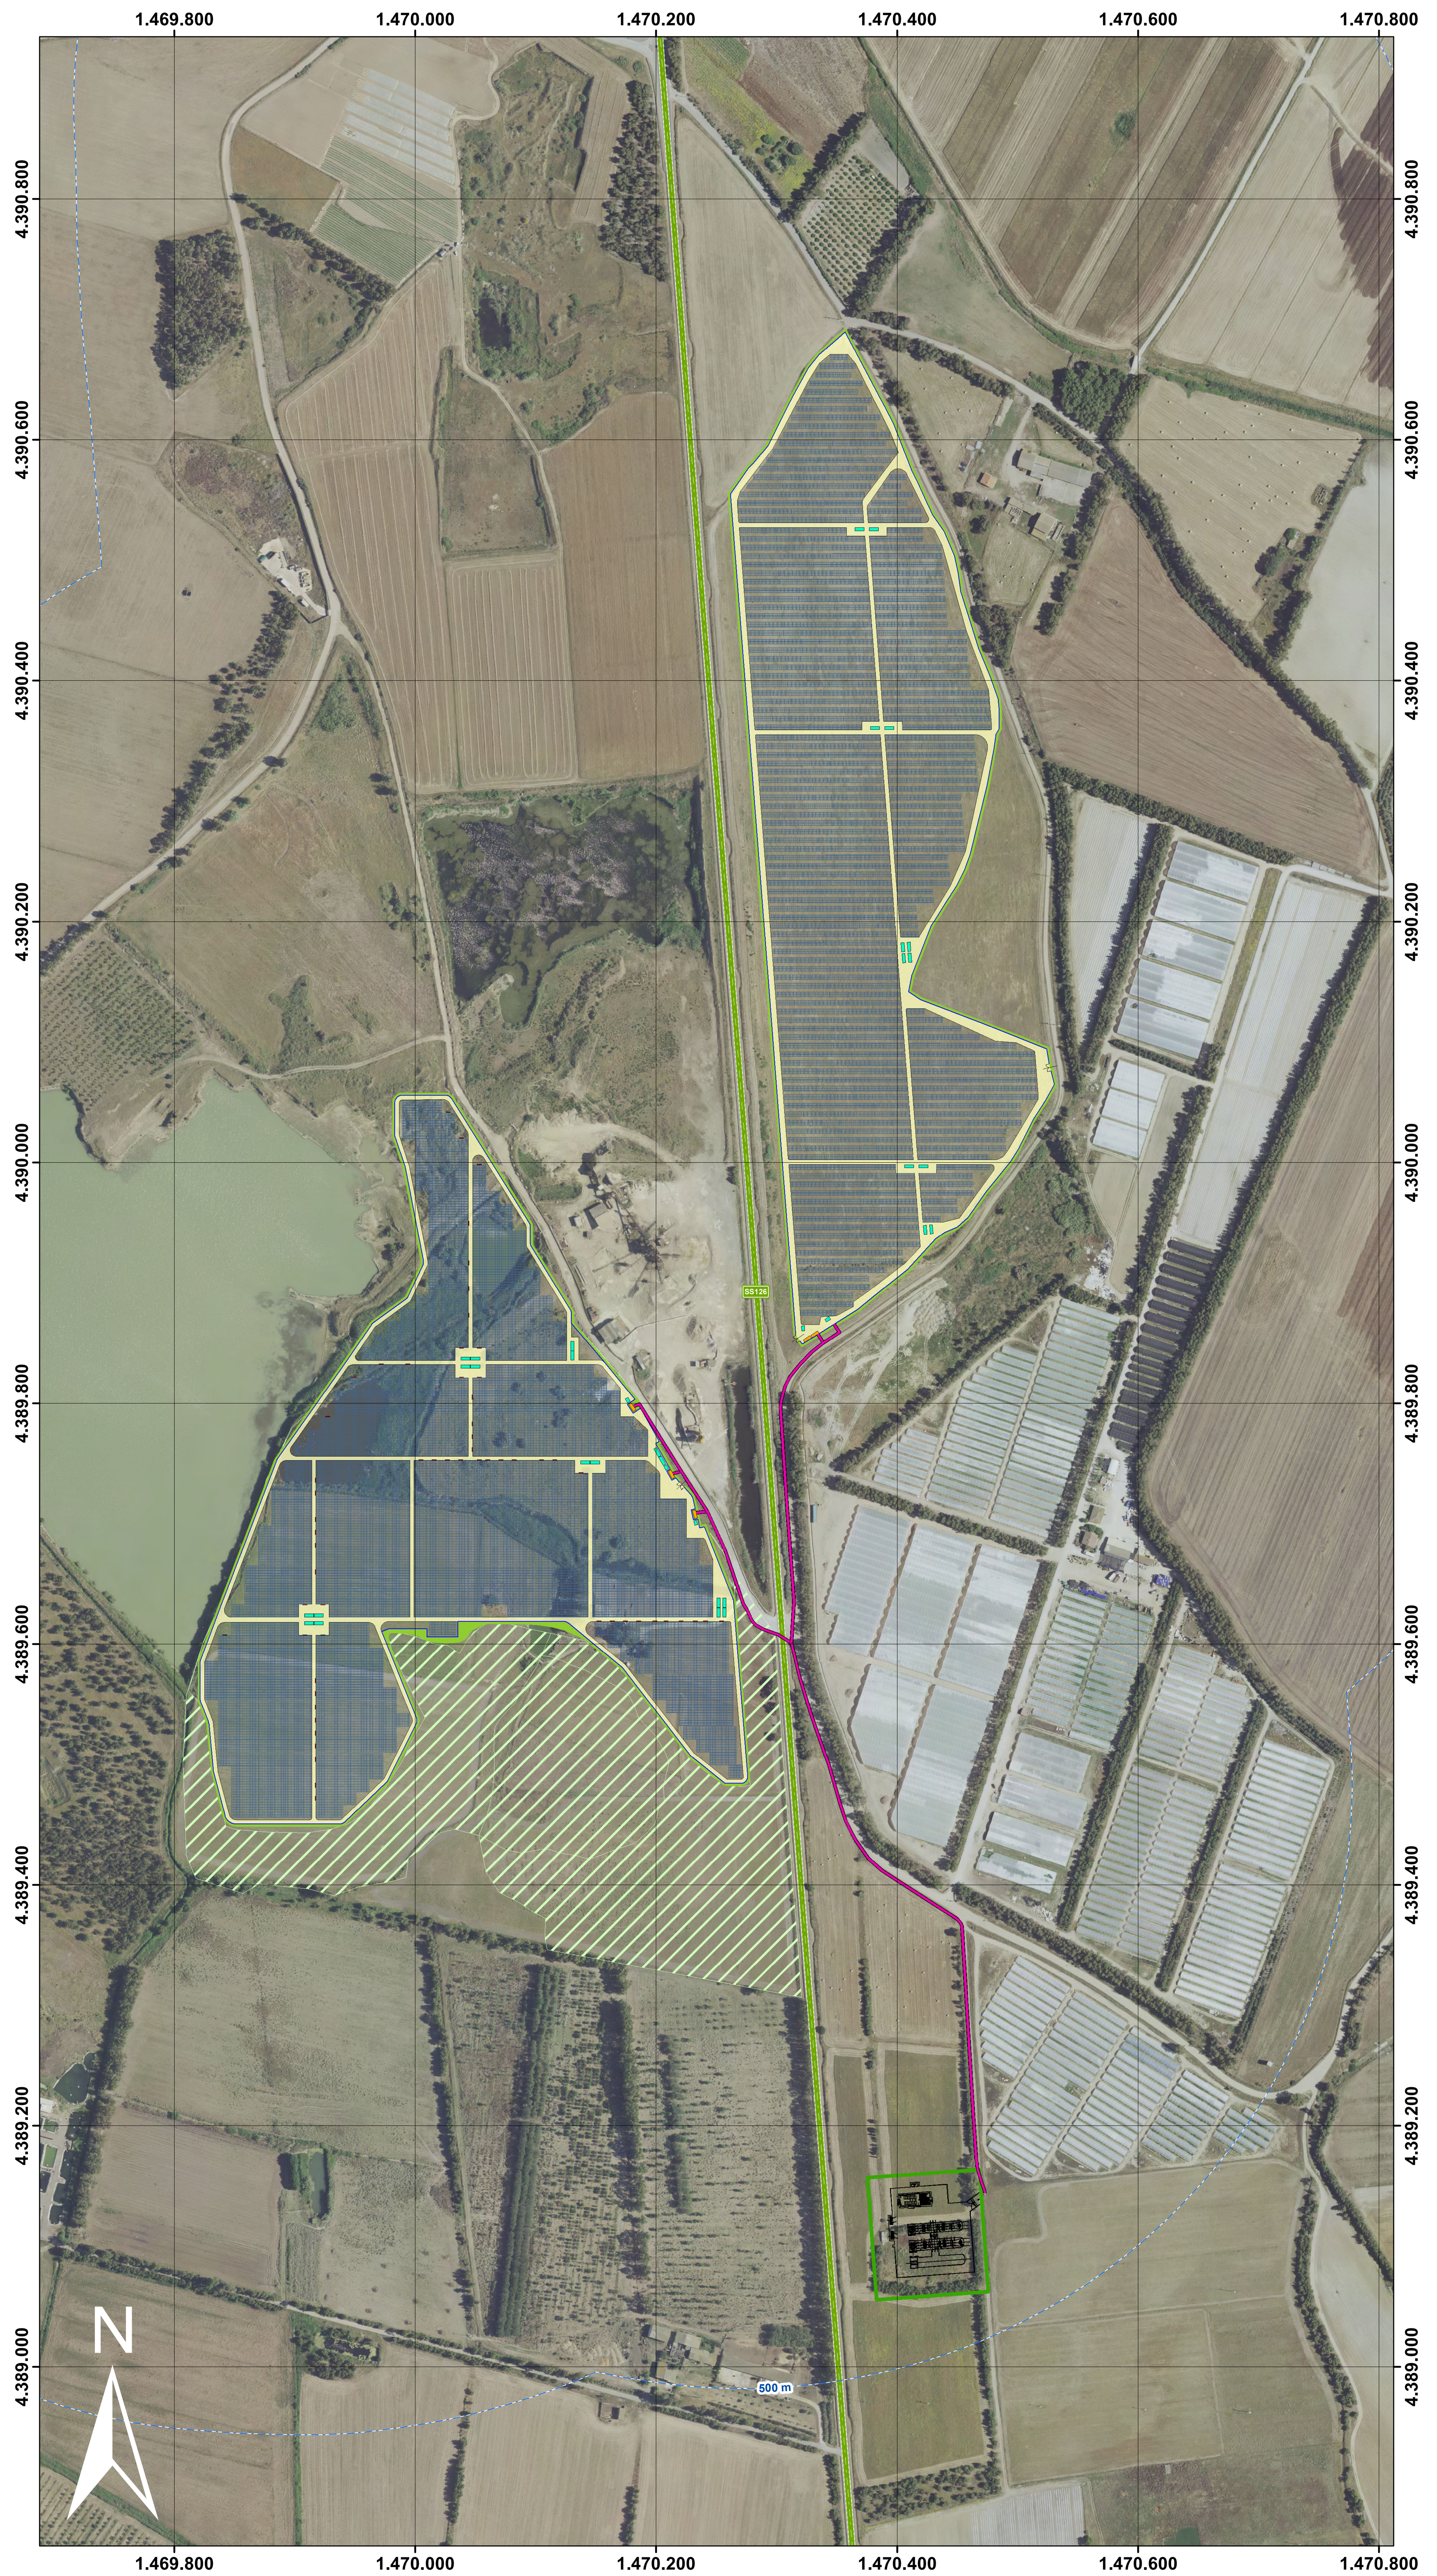

scala 1:3.000 1 cm = 30 m

Legenda

- Buffer distanze da area di progetto
- SNARC - Fagoni
- SNARC - Ziringonis
- Cavidotto
- Area CP
- Recinzione
- Ingresso
- Pannelli FV
- Cabine di consegna
- Cabine
- Fascia di mitigazione
- Viabilità interna
- Gruppo di conversione
- Aree destinate al pascolo
- Confini comunali

Strade

- altre strade
- Strada Provinciale
- Strada Statale

FV SNArc Fagoni e Ziringonis

COMUNE DI SAN NICOLO' D'ARCIDANO

PROPONENTE

Firmato digitalmente da: MARKUS RUEDIGER VOGEL
Luogo: Treviso
Data: 28/02/2023 12:48:24

Green Sole s.r.l.
Piazza Walther Von Vogelweide, 8
39100 Bolzano

VALUTAZIONE DI IMPATTO AMBIENTALE

OGGETTO:
Inquadramento su Ortofoto

CODICE ELABORATO
VIA
Tav03

COORDINAMENTO

BRUNO MANCA | STUDIO TECNICO DI INGEGNERIA
Centro Commerciale Localita' "Pintoreddu", SN Studio Tecnico I° piano interno 4P 09028 Sestu
+39 347 5965654 P.IVA 02926980927
SDI: W7YVJK9 ATTESTATO ENAC N° I.APRA.003678
INGBRUNOMANCA@GMAIL.COM PEC: BRUNO.MANCA@INGPEC.EU
WWW.BRUNOMANCA.COM WWW.UMBRAS360.COM

GRUPPO DI LAVORO S.I.A.

Dott.ssa Geol. Cosima Atzori
Dott. Ing. Fabio Massimo Calderaro
Dott. Giulio Casu
Dott. Agr. Federico Corona
Dott.ssa Ing. Silvia Exana
Dott.ssa Ing. Ilaria Giovagnorio
Dott. Ing Bruno Manca
Dott. Nat. Maurizio Medda
Dott. Ing. Giuseppe Pipitone
Dott.ssa Ing. Alessandra Scalas
Dott. Nat. Fabio Schirru
Dott. Archeol. Matteo Tatti

REDATTORE

Dott. Giulio Casu
Dott.ssa Ing. Silvia Exana
Dott. Ing. Bruno Manca

REV.	DATA	DESCRIZIONE REVISIONE	ELABORAZIONE	VERIFICA	APPROVAZIONE
00	gennaio 2023	Prima emissione	Bruno Manca	Gianluca Valenti	

FORMATO: ISO A0 - 1189 x 841
SCALA: varie

Green Sole s.r.l. - TUTTI I DIRITTI SONO RISERVATI A NORMA DI LEGGE