


Sezione



Vista assonometrica

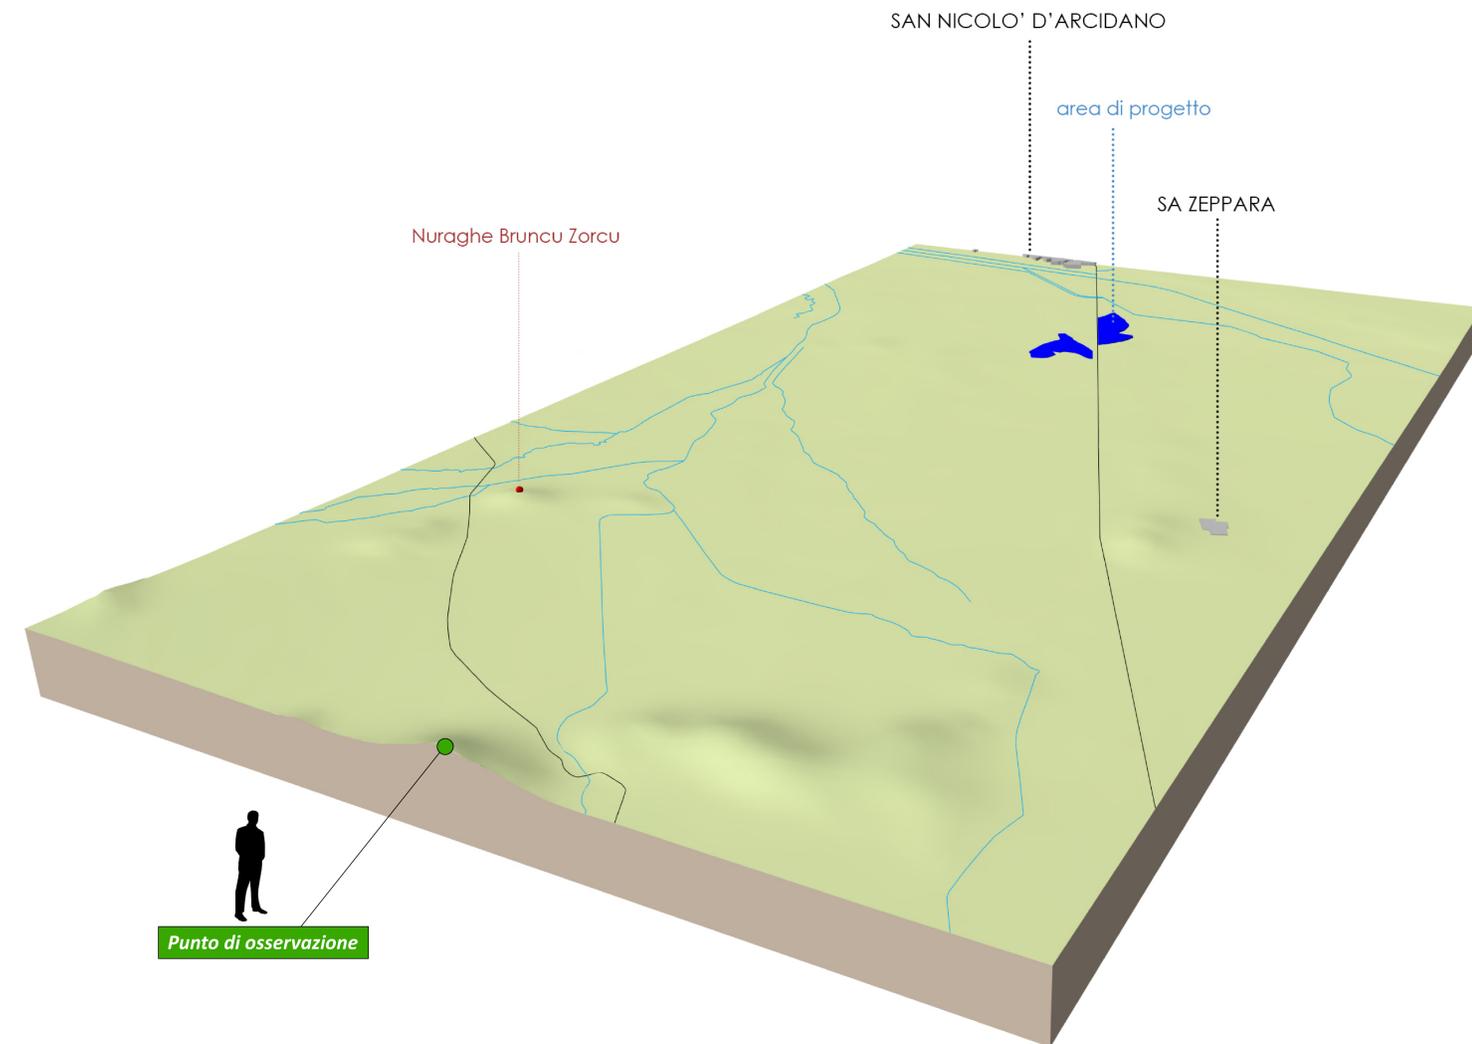

Punto di osservazione

Legenda

- Punto foto panoramiche
- Area di progetto
- ⊕ Centri urbani
- ⊞ Confini comunali


Vincoli paesaggistici

- ★ Repertorio beni 2017 - Beni culturali archeologici
- ~ Strada SS e SP a specifica valenza paesaggistica e panoramica
- ~ Strada SS e SP a specifica valenza paesaggistica e panoramica di fruizione turistica


Sezione paesaggistica

In allegato alla Relazione Paesaggistica vengono riportate le sezioni paesaggistiche sul modello di progetto. Ogni sezione parte dai punti più sensibili individuati all'interno di un buffer di 20 km dal parco. Ad eccezione dei punti fotografici utilizzati per le fotosimulazioni, i punti di osservazione sono desunti dai database della vincolistica messi a disposizione nel geoportale della Regione Sardegna.

FV SNArc Fagoni e Ziringonis		COMUNE DI SAN NICOLO' D'ARCIDANO	
PROPONENTE		Green Sole S.r.l. Piazza Walther Von Vogelweide, 8 39100 Bolzano	
VALUTAZIONE DI IMPATTO AMBIENTALE		CODICE EUROPEO VIA Tav24	
OGGETTO: Sezioni paesaggistiche		GRUPPO DI LAVORO S.I.A. Studio Tecnico di Ingegneria Bruno Manca Studio Tecnico di Ingegneria Via S. Pietro, 10 - 00187 Roma (RM) Tel. +39 06 5759511 - Fax +39 06 5759512 Email: info@studioinca.com - www.studioinca.com	
COORDINAMENTO bm!		Studio Tecnico di Ingegneria Bruno Manca Studio Tecnico di Ingegneria Via S. Pietro, 10 - 00187 Roma (RM) Tel. +39 06 5759511 - Fax +39 06 5759512 Email: info@studioinca.com - www.studioinca.com	
REDATTORE Dott. Ing. Silvia Esena Dott. Ing. Bruno Manca		Dott. Ing. Massimo Calvano Dott. Ing. Gianluca Dott. Ing. Federico Cione Dott. Ing. Silvia Esena Dott. Ing. Irene Gregorini Dott. Ing. Massimo Manca Dott. Ing. Giuseppe Palumbo Dott. Ing. Riccardo Sanna Dott. Ing. Paolo Sanna Dott. Andrea Tassinari	
02 gennaio 2023 Prima emissione	Bruno Manca ELABORAZIONE	Gianluca Valentini VERIFICA	APPROVAZIONE
150x40 - 118x411		SCALA 1:25000	

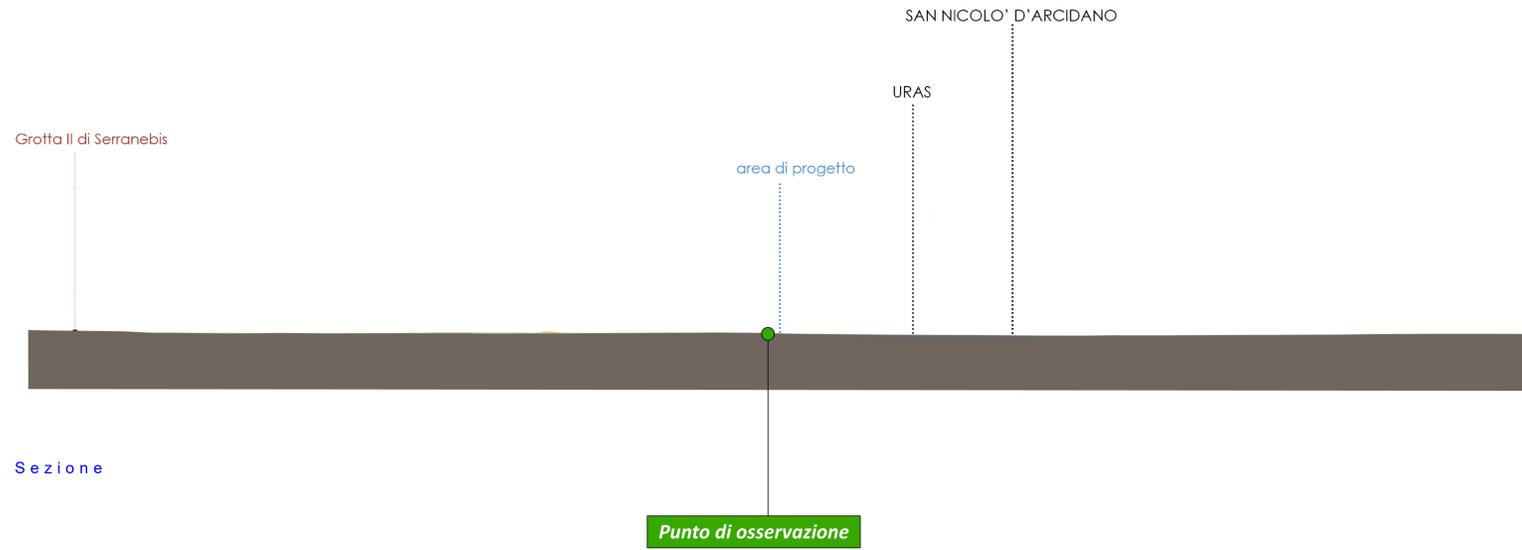

Sezione

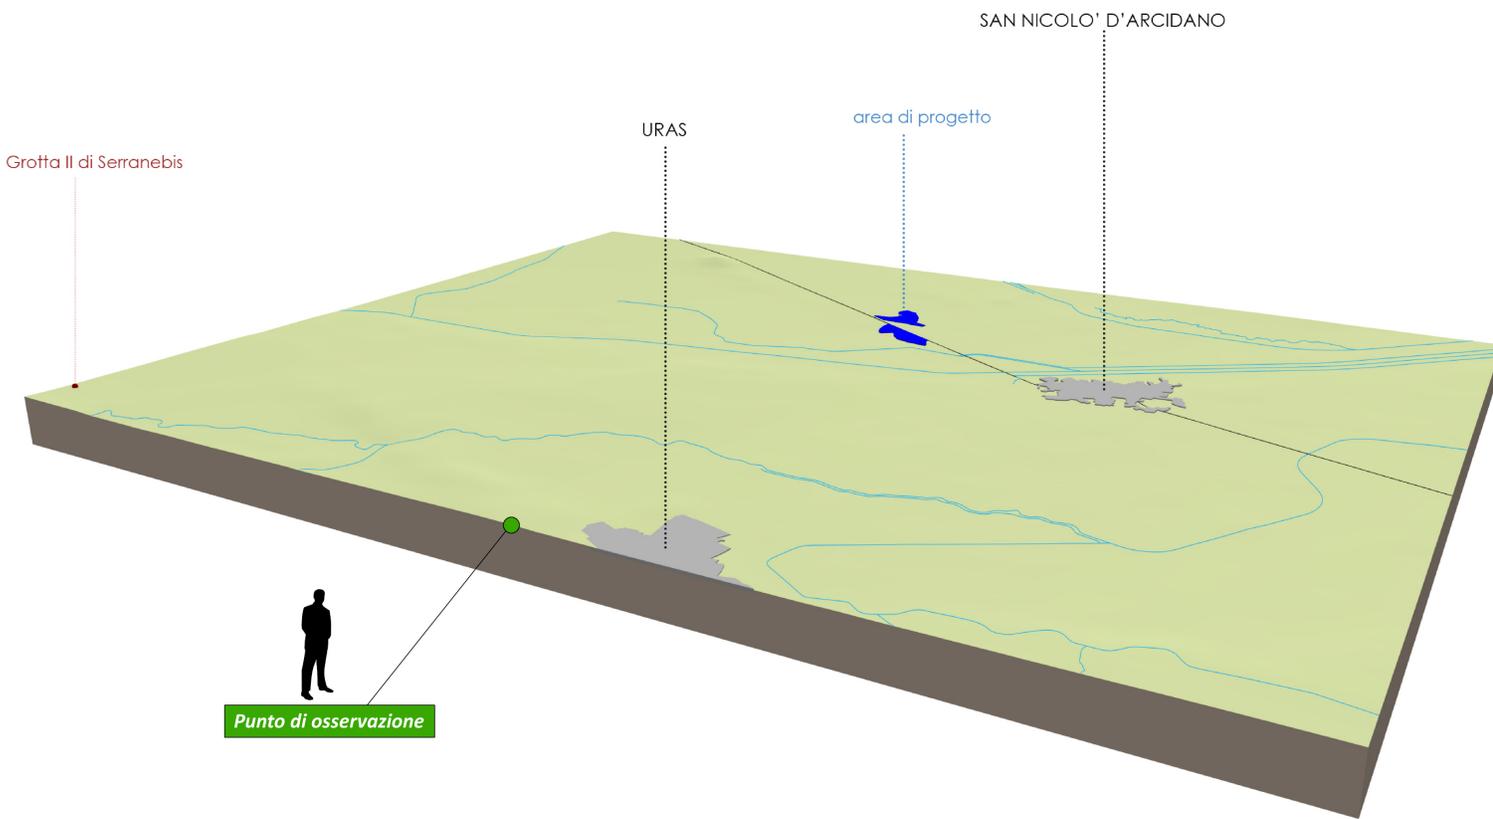

Vista assonometrica



Legenda

- Punto foto panoramiche
- ▨ Area di progetto
- + Centri urbani
- Confini comunali

Vincoli paesaggistici

- ~ Strada SS e SP a specifica valenza paesaggistica e panoramica

Sezione paesaggistica

In allegato alla Relazione Paesaggistica vengono riportate le sezioni paesaggistiche sul modello di progetto. Ogni sezione parte dai punti più sensibili individuati all'interno di un buffer di 20 km dal parco. Ad eccezione dei punti fotografici utilizzati per le fotosimulazioni, i punti di osservazione sono desunti dai database della vincolistica messi a disposizione nel geoportale della Regione Sardegna.

FV SNarc Fagoni e Ziringonis		COMUNE DI SAN NICOLO' D'ARCIDANO	
PROPONENTE		Green Sole S.r.l. Piazza Walther Von Vogelweide, 8 39100 Bolzano	
VALUTAZIONE DI IMPATTO AMBIENTALE		CODICE EUROPEO	
OGGETTO: Sezioni paesaggistiche		VIA Tav24	
COORDINAMENTO		GRUPPO DI LAVORO S.I.A.	
REDATTORE Dott. Ing. Silvia Esena Dott. Ing. Bruno Manca		BRUNO MANCA STUDIO TECNICO DI INGEGNERIA STUDIO TECNICO "FRANCESCO LUPI" - 10025 BELLUZZO (TN) PIAZZA GARIBOLDI, 43B - P.UBB. 0102000017 TEL. 0461/470101 - FAX 0461/470102 WWW.BRUNOMANCA.COM - WWW.STUDIOBMC.COM	
DATA: gennaio 2023 FASE: Prima emissione		REDATTORE: Bruno Manca VERIFICATO: Daniela Valentini APPROVATO:	
FOGLIO: 10040 - 1188 x 841		SCALA: 1:30000	