

LEGENDA


- AREA DI CANTIERE
- VIABILITA' DI CANTIERE DA REALIZZARE
- AUTOSTRADA A14
- VIABILITA' ESISTENTE

LEGENDA APPRESTAMENTI DI CANTIERE

	N°	mq	mq tot.	
2	PARCHEGGI AUTOVETTURE (2,5x5)	31	12,5	387,5
3	AREA DI SOSTA MEZZI DI CANTIERE (5x13)	3	65	195
4	UFFICI IMPRESA (7,5x8)	1	60	60
5	UFFICI D.L. (2,5x8)	1	20	20
6	UFFICI SUBAPPALTATORI (7,5x8)	1	60	60
7	BOX LOCALI SPOGLIAIOI (5x8)	1	40	40
8	SERVIZI IGIENICILAVABIW/C E DOCCE (5x8)	1	40	40
10	RISTORO (2,5x8) (*)	1	20	20
11	RICOVERO (2,5x8) (*)	1	20	20
14	BOX MAGAZZINO ATTREZZATURE E MATERIALI PER CANTIERE (7,5x8)	1	45	45
18	AREA DI STOCCAGGIO MATERIALI E ATTREZZATURE	1		


RECINZIONE IN RETE METALLICA H=2-12m (*)
 PIAZZALE CON FINITURA IN CONGLOMERATO BITUMINOSO
 PERCORSI MEZZI DI CANTIERE

(*) APPRESTAMENTI RICONOSCIUTI ALL'INTERNO DEGLI ONERI DELLA SICUREZZA

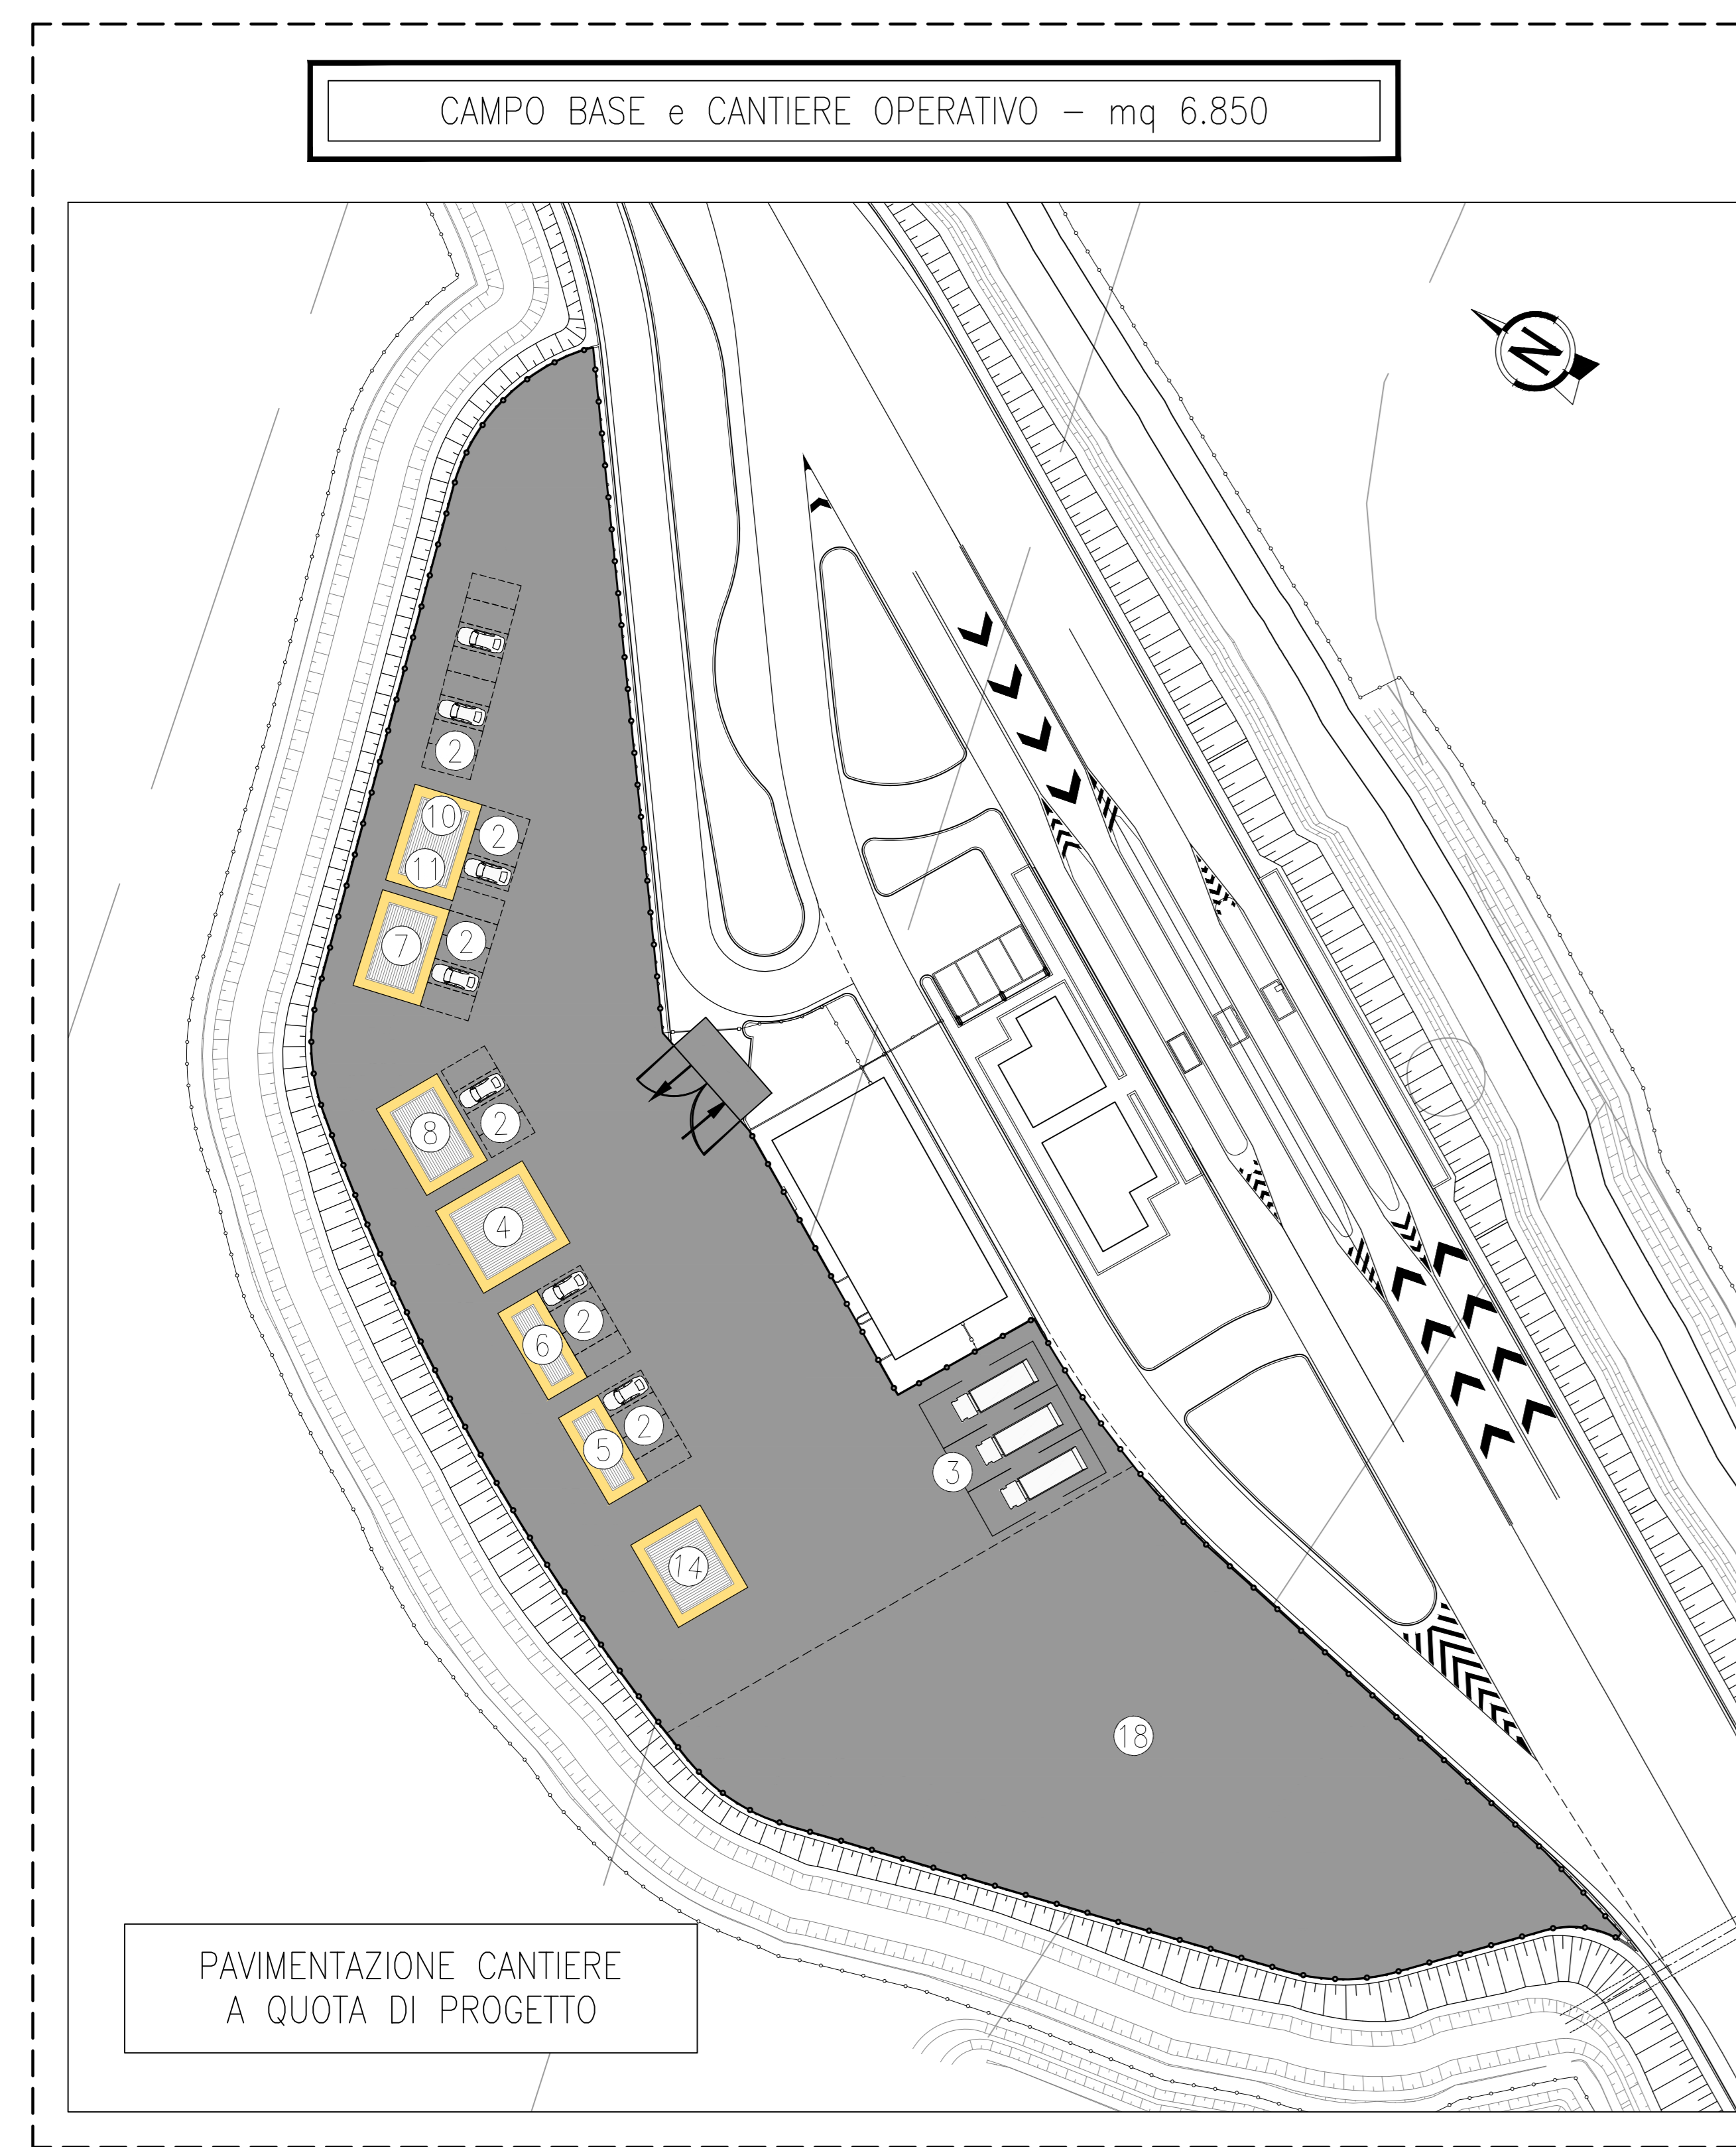

CAMPO BASE e CANTIERE OPERATIVO - mq 6.850

PAVIMENTAZIONE CANTIERE A QUOTA DI PROGETTO

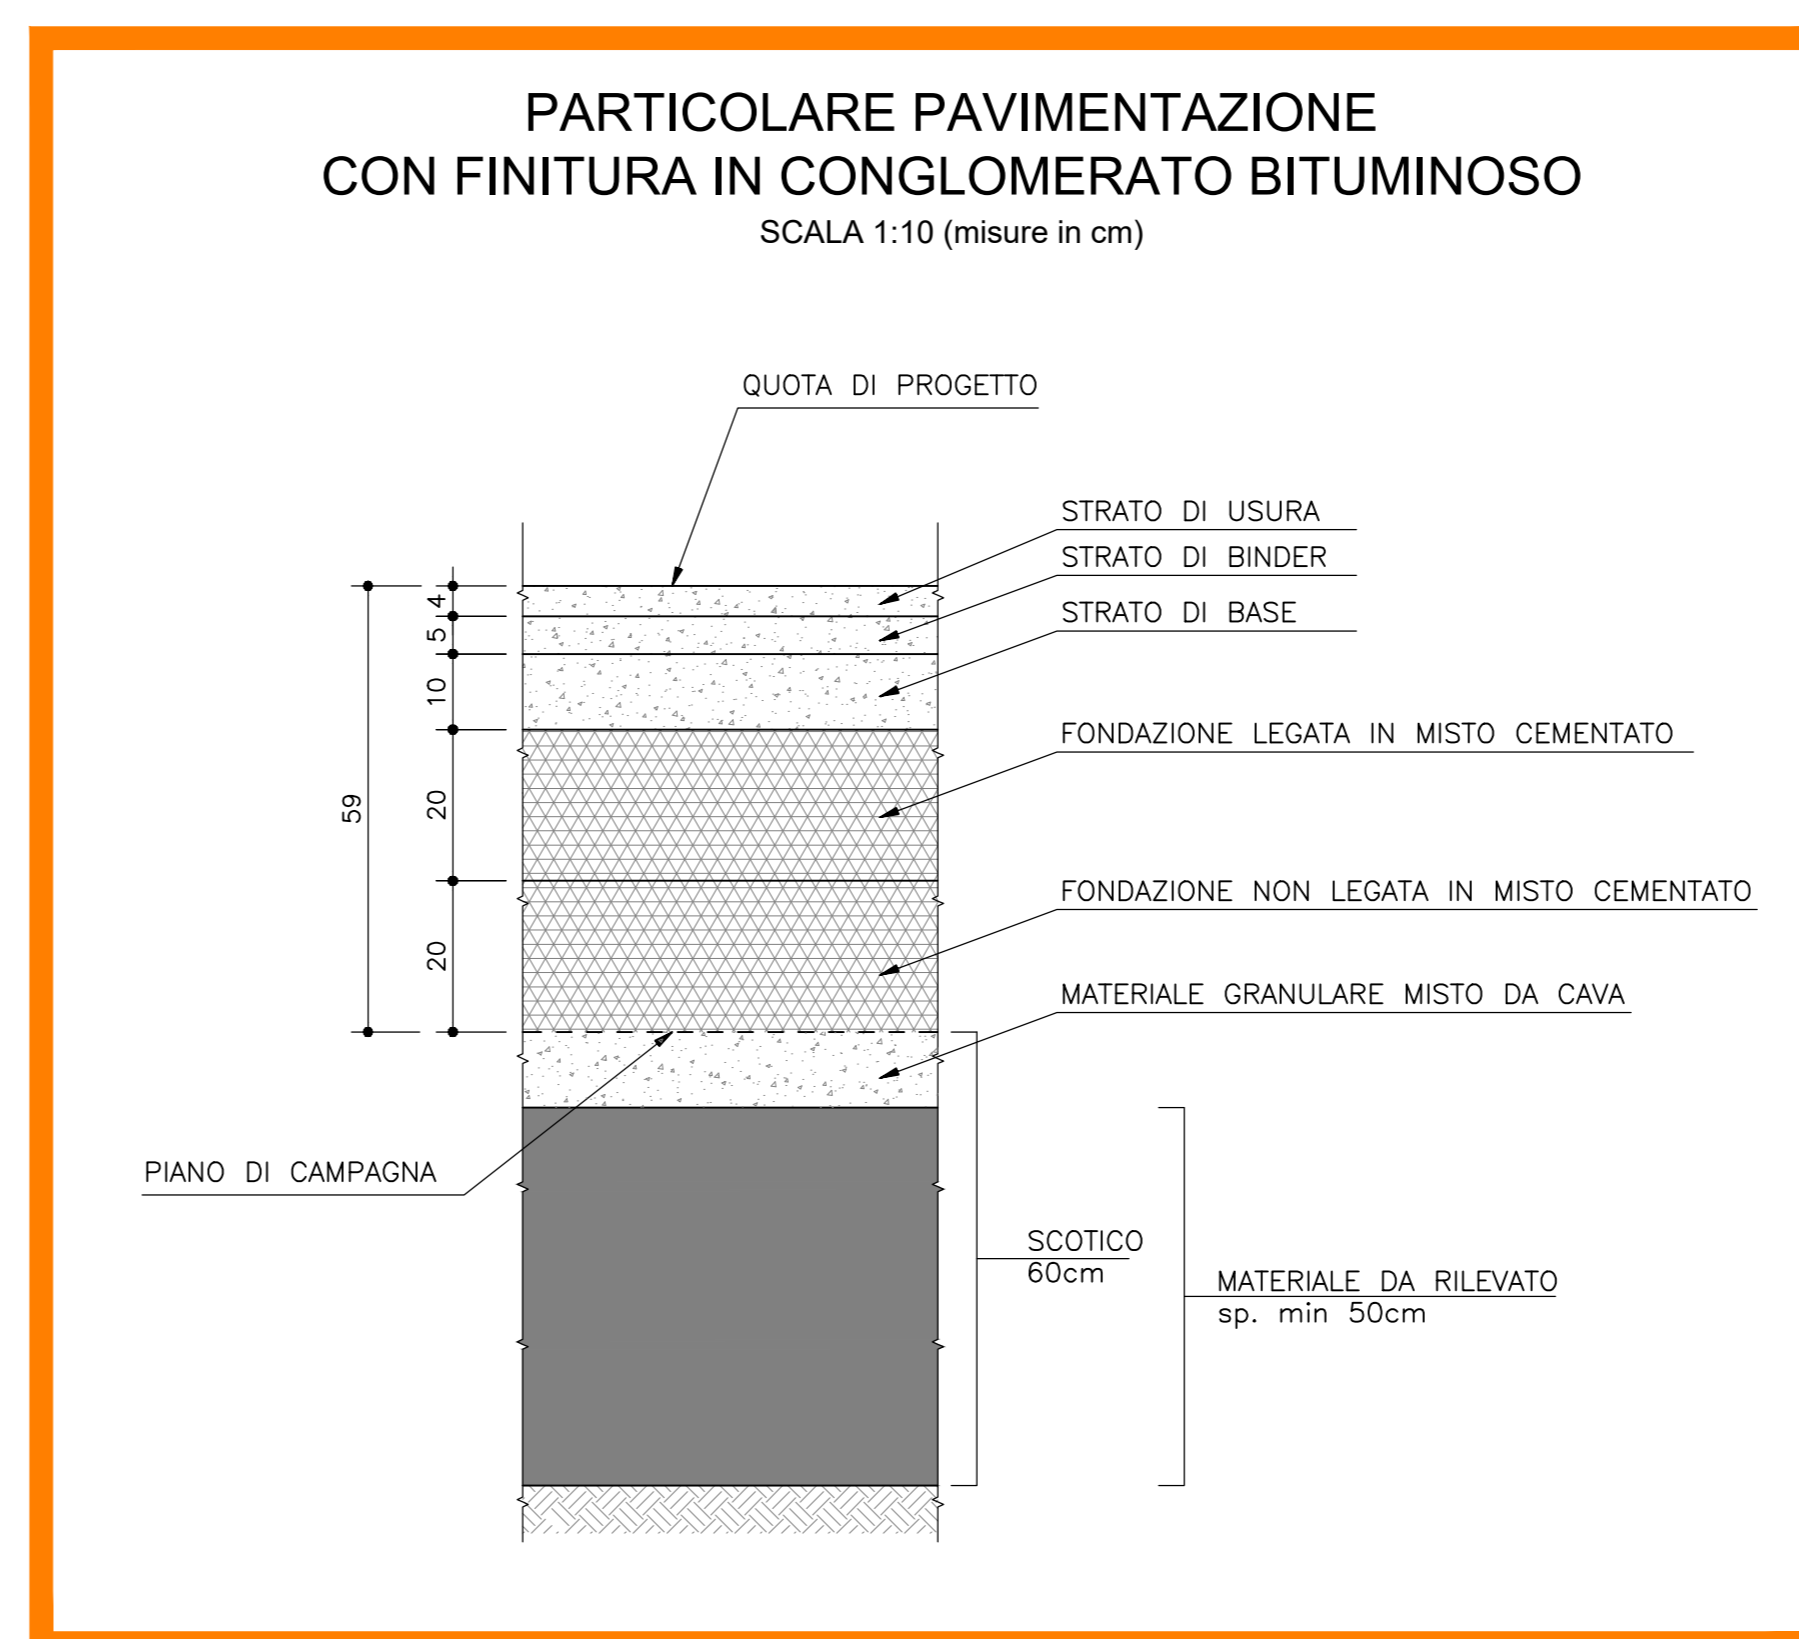

VERIFICA a cura di: IL PROGETTISTA SPECIALISTICO Ing. Giovanni Perinetti Ord. Pogg. Roma N. 21596 T.A. CANTIERIZZAZIONE	RESAME a cura di: IL RESPONSABILE ANTICIPAZIONE PRESTAZIONI SPECIALISTICHE Ing. Michele Angelo Parrella Ord. Pogg. Ancona N. 833	VALIDAZIONE INTERNA a cura di: IL DIRETTORE TECNICO Ing. Andrea Tanti Ord. Pogg. Roma N. 1154 T.A. CONSTRUCTION
---	--	---

BREVETTO PROGETTO		CODICE IDENTIFICATIVO		BREVETTO ELABORATO		ORDINATORE		
Codice Commessa	ES. 2024/2025	Fase	Contenuto	Periodo	Stato	Programma	mq	
T0979	0000	PD	CN ACN	00000	00000	D CNT	0211 00	SCALA Variabile

INGEGNERIA COORDINATORE		REVISIONE		DATA	
Autore	Disegnato	Verificato	Approvato	Rev.	Descrizione

SUPPORTO SPECIALISTICO		REVISIONE		DATA	
Autore	Disegnato	Verificato	Approvato	Rev.	Descrizione

CODIFICA ASP		VISTO DEL COMMITTENTE		VISTO DEL CONCESSIONE	
Codice	Descrizione	Autore	Data	Autore	Data
A1_14-PD-TECN-CNT-00000-DGE-000002					