PIANTA PIANO TERRA

Rapp. 1:50

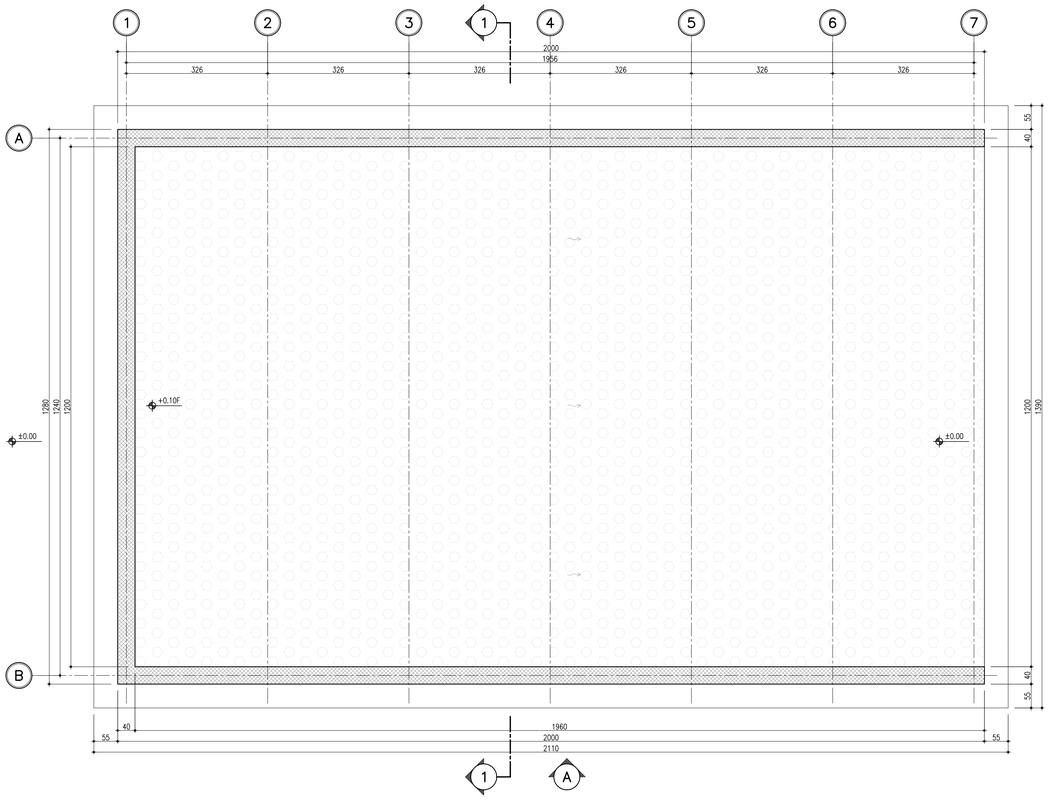

PIANTA COPERTURA

Rapp. 1:50

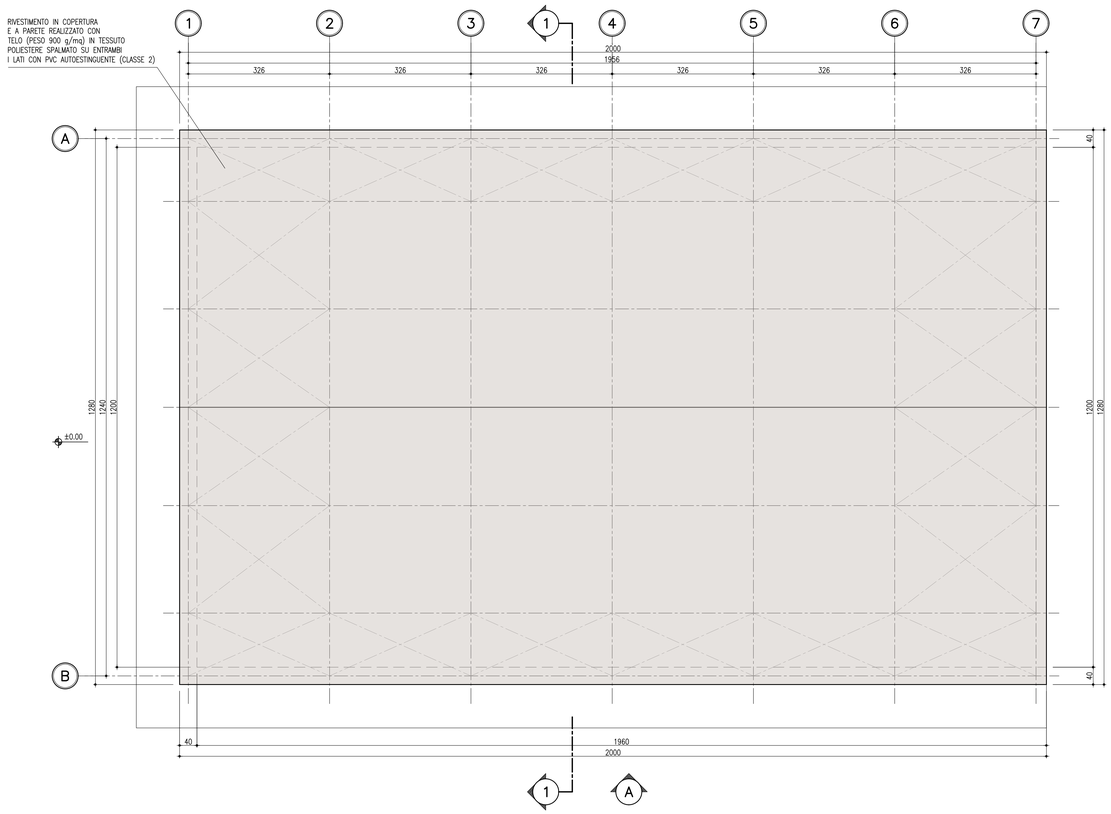

NOTE GENERALI

- TUTTE LE DIMENSIONI SONO ESPRESSE IN CENTIMETRI
- TUTTE LE QUOTE ALTIMETRICHE E LE COORDINATE SONO ESPRESSE IN METRI
- LE QUOTE ESPRESSE SONO DI PROGETTO

Prevedere il trattamento protettivo impermeabilizzante resistente ai sali antigelo, agli idrocarburi, agli alcali, all'idrolisi e ai microrganismi, applicato sulla pavimentazione interna del deposito, su tutto il lato interno del setto in cls armato e sui montanti metallici (per h 1.5m)

autostrade per l'italia

AUTOSTRADA (A14) BOLOGNA-BARI-TARANTO
TRATTO: ANCONA SUD - PORTO S.ELPIDIO

SVINCOLO DI POTENZA PICENA

PROGETTO DI FATTIBILITA' TECNICO-ECONOMICO

Svincolo di Potenza Picena

Opere civili

Fabbricato Deposito sale

Pianta piano terra e copertura

VERIFICA a cura di:	RIESAME a cura di:	VALIDAZIONE INTERNA a cura di:
IL PROGETTISTA SPECIALISTICO Ing. Diego Scaperrotta Ord.Ingg. Milano A30381 T.L. PONTI E STRUTTURE MILANO	IL RESPONSABILE INTEGRAZIONE PRESTAZIONI SPECIALISTICHE Ing. Michele Angelo Pamela Ord.Ingg. Avellino N.933	IL DIRETTORE TECNICO Ing. Nadia Zoratto Ord.Ingg. Milano N.A19438 T.A. PONTI E VIADOTTI

CODICE IDENTIFICATIVO													ORDINATORE
RIFERIMENTO PROGETTO				RIFERIMENTO DIRETTORIO					RIFERIMENTO ELABORATO				
Codice Commessa	Lotto, Sub-Prog, Cod. Appalto	Fase	Capitolo	Paragrafo	W B S	Parte d'opera		Tip.	Disciplina	Progressivo	Rev.		SCALA: 1:50
T0979	0000	FT	SV	CIV	OC007	00000		D	STR	0700	00		

ENGINEERING COORDINATOR:	REVISIONE	
	n.	descrizione	data
	0		LUGLIO 2023
SUPPORTO SPECIALISTICO: M&B			

TECNE Sustainable Engineering

CODIFICA ASPI	Codice Commessa	Fase	Organo	Disciplina	W.B.S.	Tipo	Progressivo	Classe	Stato	Rev.
	A1_14	FT	TECN	STR	OC007	DGE	000001	1	APD	00

VISTO DEL COMMITTENTE
autostrade per l'italia
IL RESPONSABILE UNICO DEL PROCEDIMENTO
Geom. Claudio Cerbarano

VISTO DEL CONCEDENTE
Ministero delle infrastrutture e dei trasporti

IL PRESENTE DOCUMENTO NON POTRA' ESSERE COPIATO, RIPRODOTTO O ALTRIMENTI PUBBLICATO, IN TUTTO O IN PARTE, SENZA IL CONSENSO SCRITTO DELLA SOC. AUTOSTRADE PER L'ITALIA S.P.A.. OGNI UTILIZZO NON AUTORIZZATO SARA' PERSEGUITO A NORMA DI LEGGE.
THIS DOCUMENT MAY NOT BE COPIED, REPRODUCED OR PUBLISHED, EITHER IN PART OR IN ITS ENTIRETY, WITHOUT THE WRITTEN PERMISSION OF SOC. AUTOSTRADE PER L'ITALIA S.P.A.. UNAUTHORIZED USE WILL BE PROSECUTED BY LAW.