


**NOTE GENERALI**


- TUTTE LE DIMENSIONI SONO ESPRESSE IN CENTIMETRI
- TUTTE LE QUOTE ALTIMETRICHE E LE COORDINATE SONO ESPRESSE IN METRI
- LE QUOTE ESPRESSE SONO DI PROGETTO

Prevedere il trattamento protettivo impermeabilizzante resistente ai sali antigelo, agli idrocarburi, agli alcali, all'idrolisi e ai microrganismi, applicato sulla pavimentazione interna del deposito, su tutto il lato interno del setto in cls armato e sui montanti metallici (per h 1.5m)

**PROSPETTO A**  
Rapp. 1:50

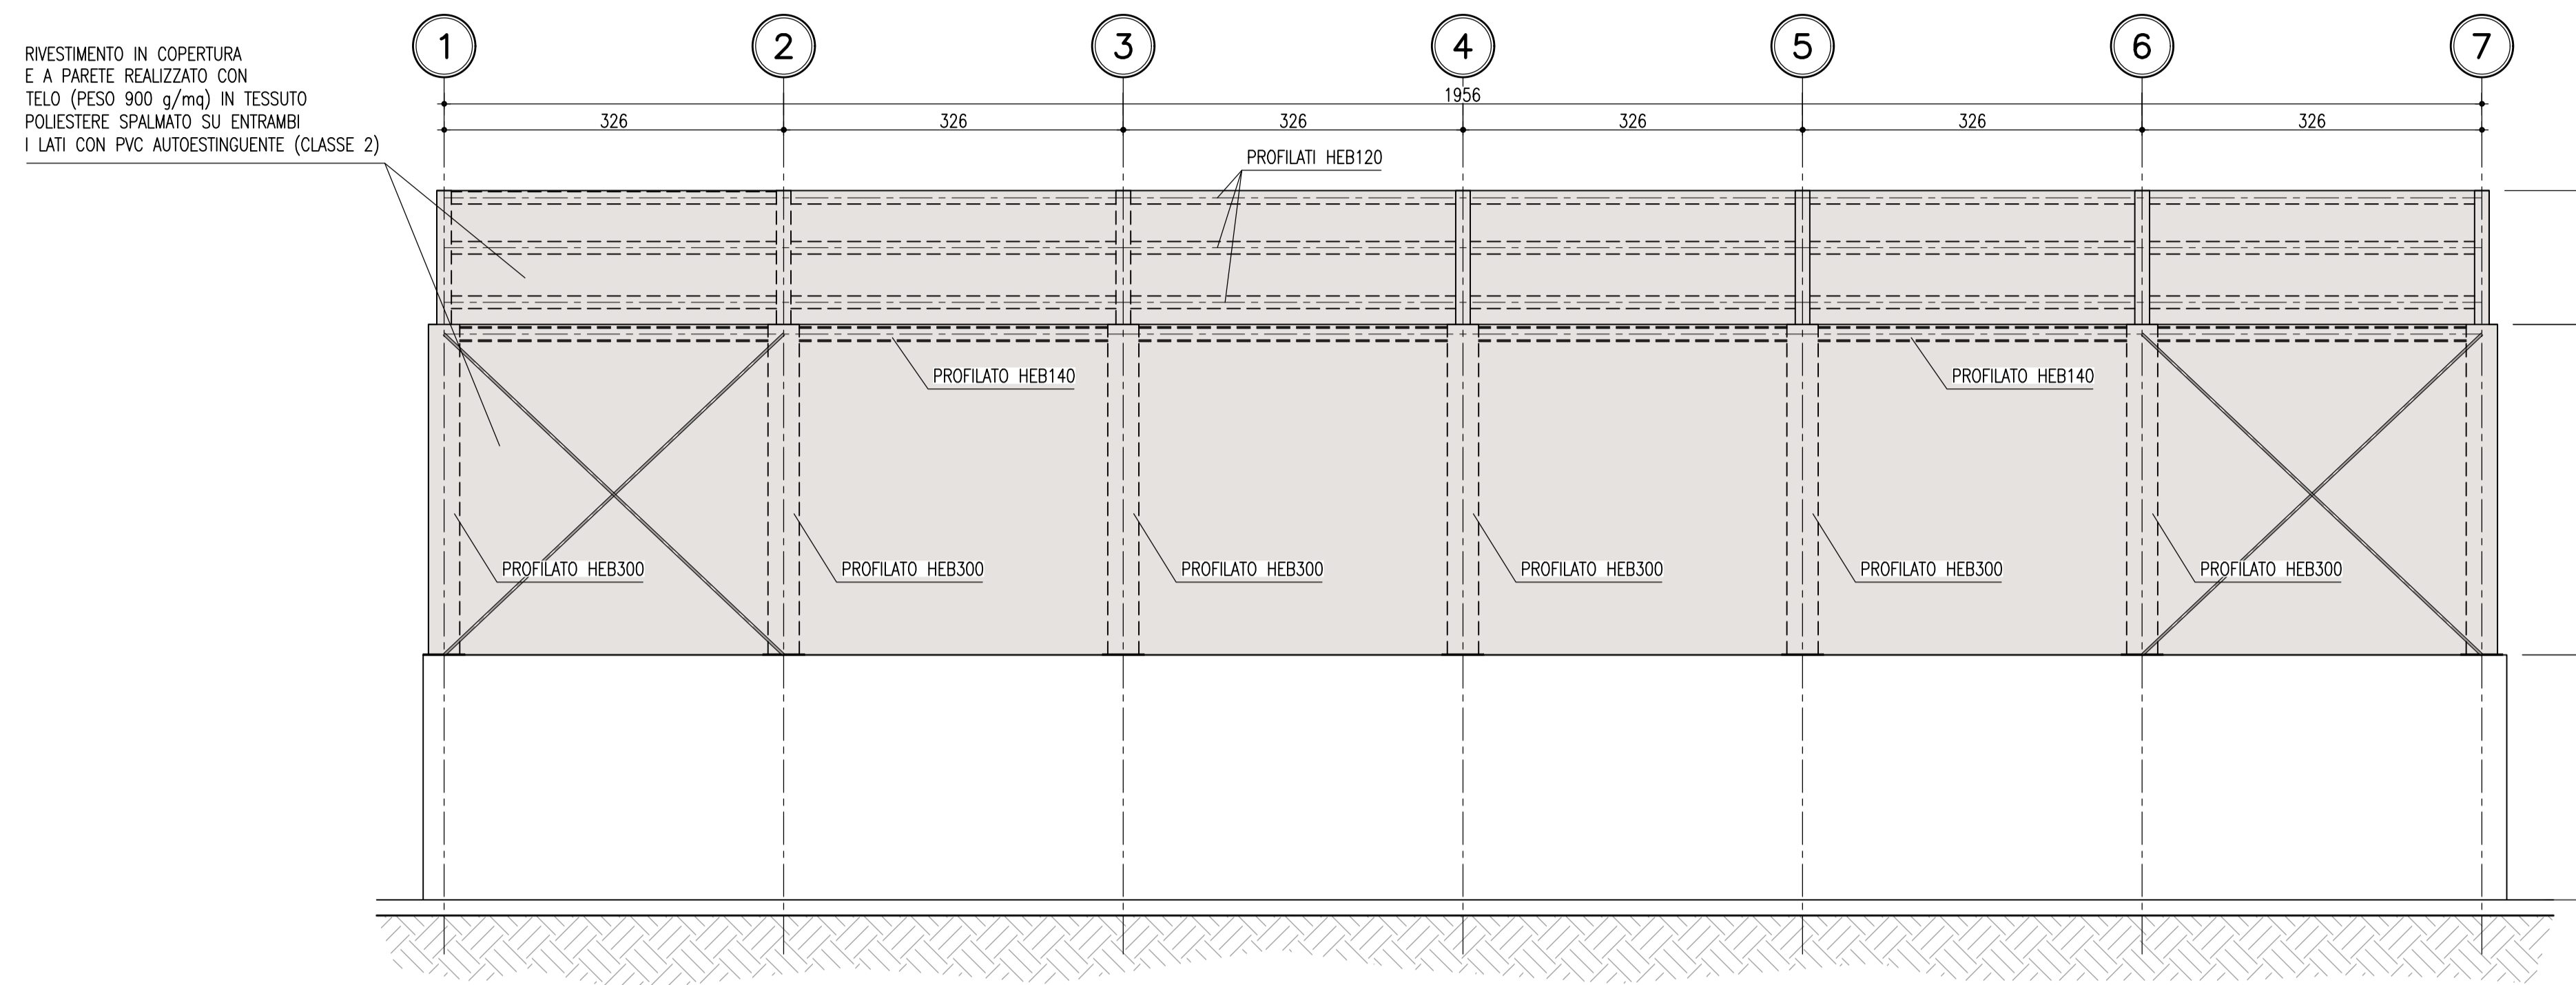

**SEZIONE 1-1**  
Rapp. 1:50

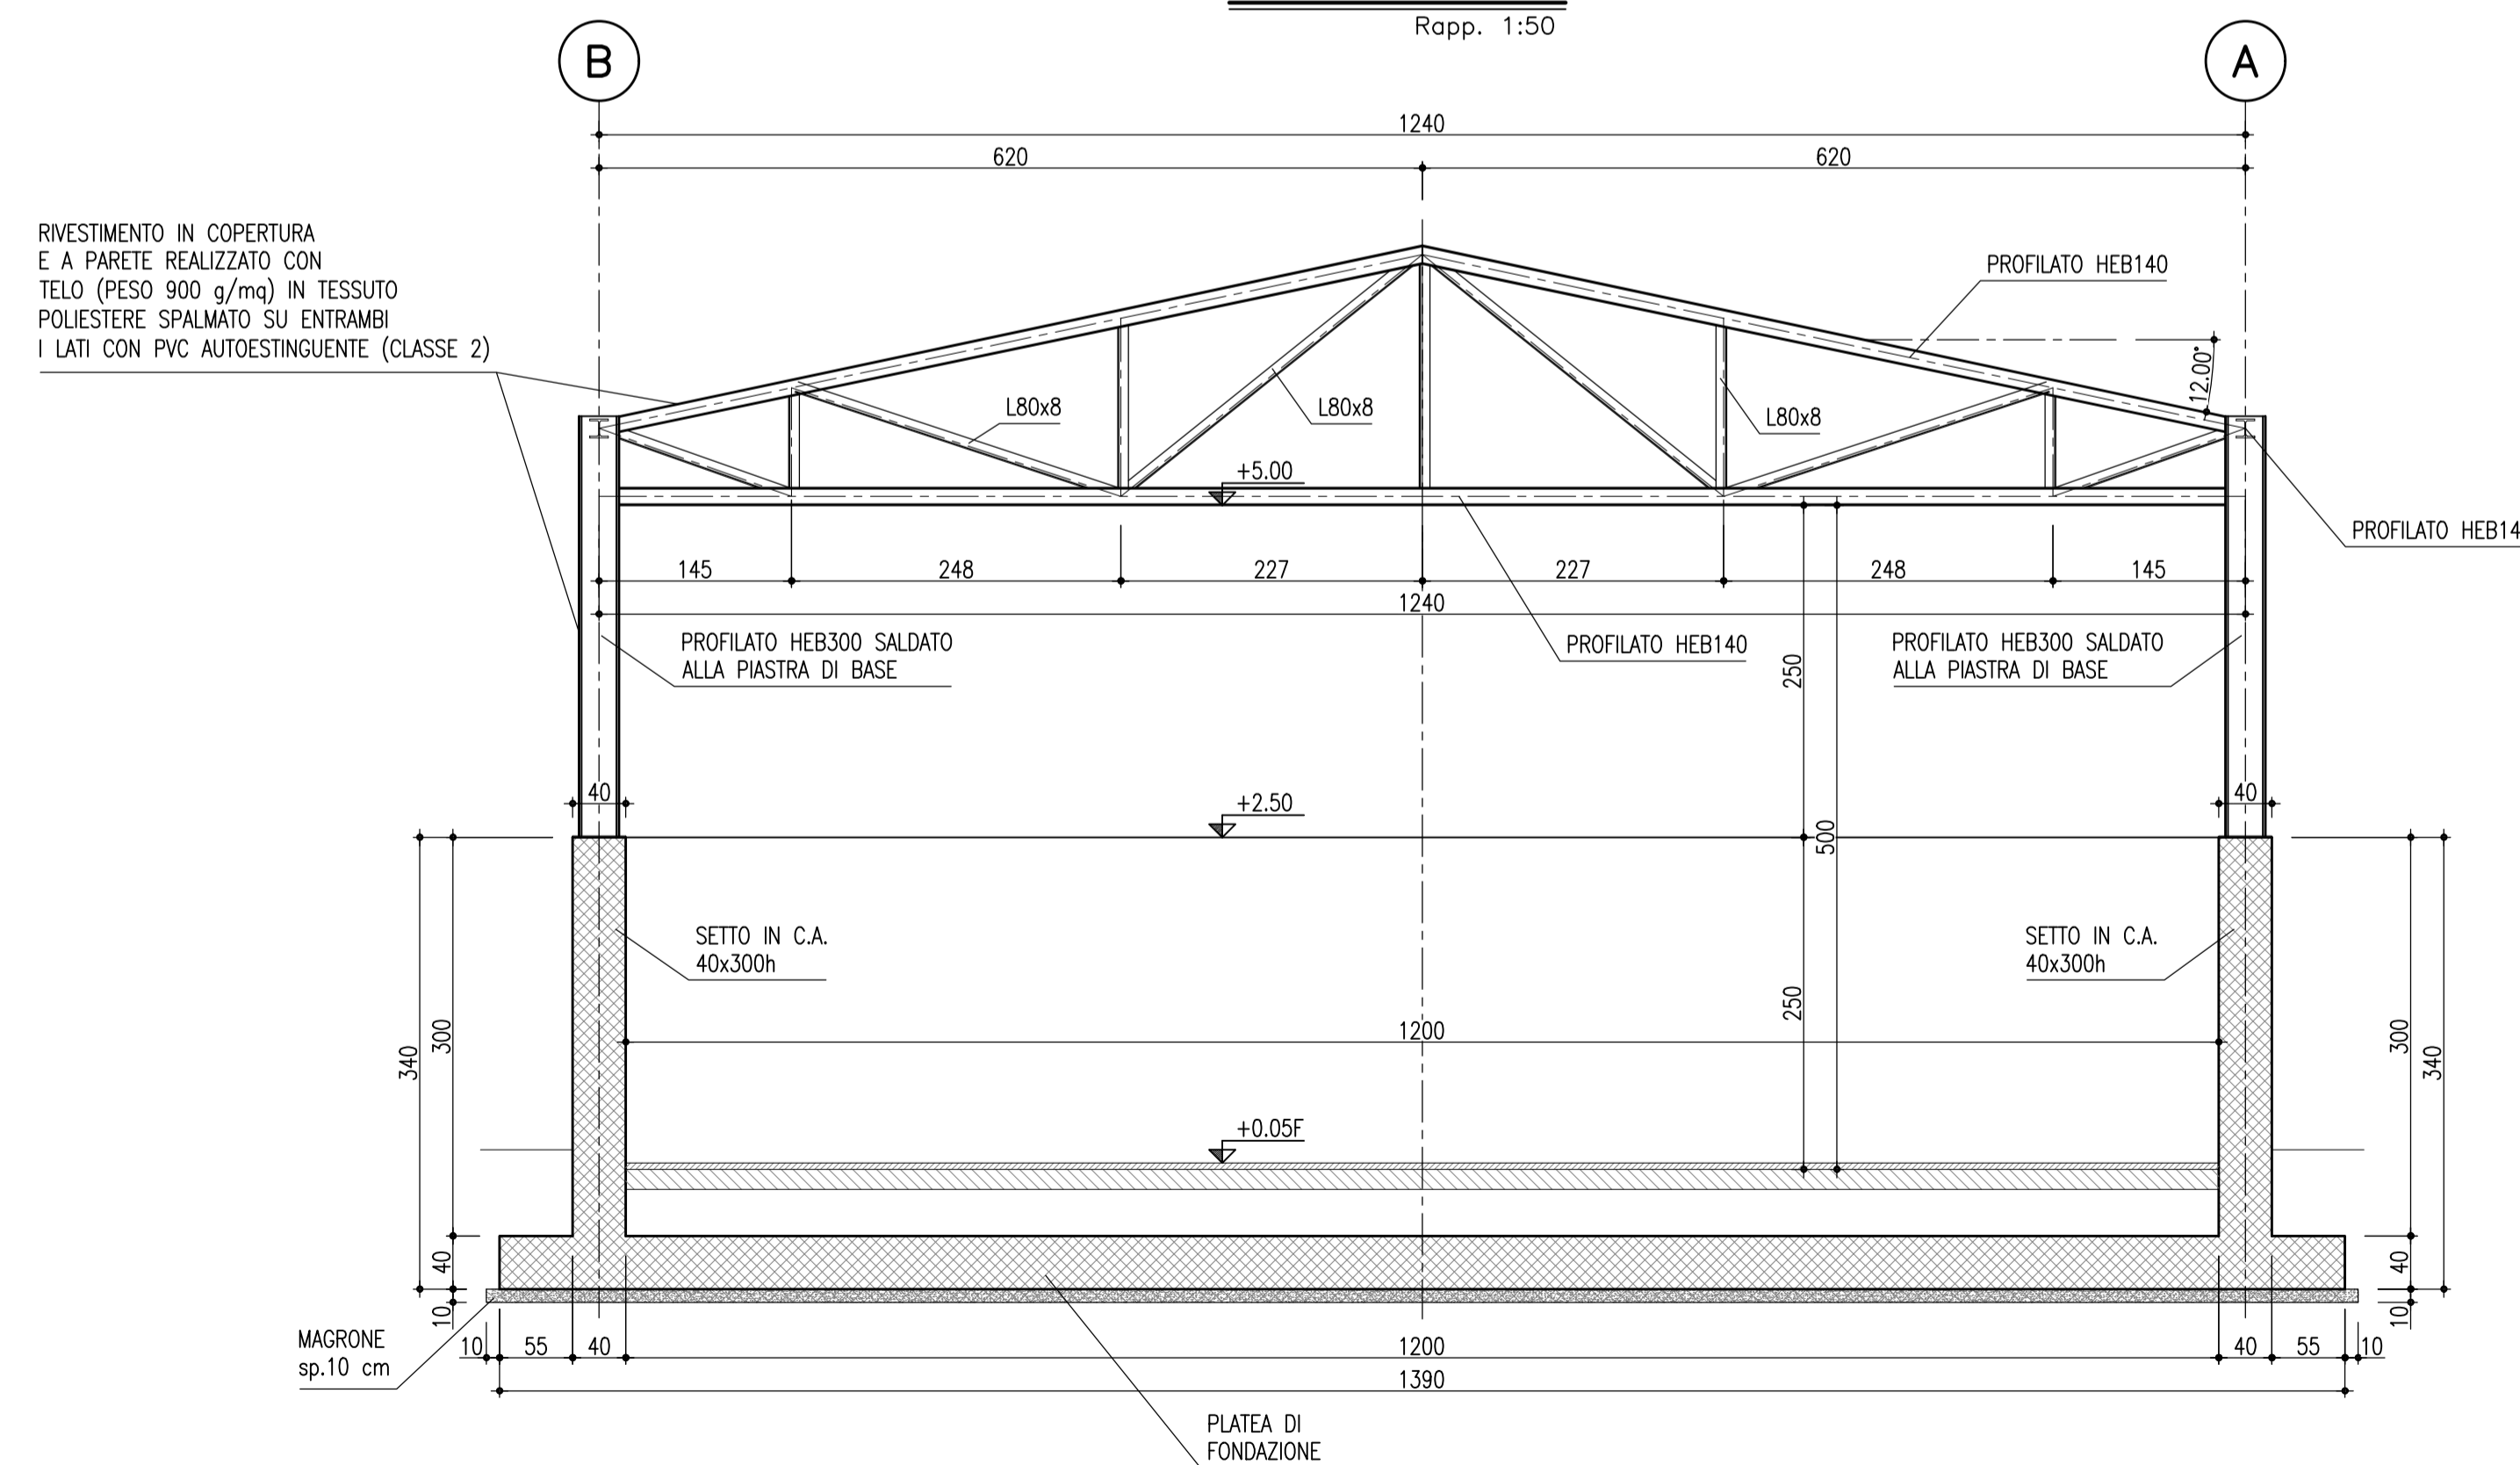

**AUTOSTRADA (A14) BOLOGNA-BARI-TARANTO**  
TRATTO: ANCONA SUD - PORTO S.ELPIDIO

SVINCOLO DI POTENZA PICENA

**PROGETTO DI FATTIBILITA' TECNICO-ECONOMICO**

**Svincolo di Potenza Picena**

**Opere civili**

**Fabbricato Deposito sale**

**Sezioni e prospetti**

VERIFICA a cura di: IL PROGETTISTA SPECIALISTICO Ing. Diego Scaparrota Ord. Ingg. Milano A30381 T.L. PONTI E STRUTTURE MILANO	RIESAME a cura di: IL RESPONSABILE INTEGRAZIONE PRESTAZIONI SPECIALISTICHE Ing. Michele Angelo Parrella Ord. Ingg. Avellino N.933	VALIDAZIONE INTERNA a cura di: IL DIRETTORE TECNICO Ing. Nadia Zoratto Ord. Ingg. Milano N.19438 T.A. PONTI E VIADOTTI
---	---	--

CODICE IDENTIFICATIVO										ORDINATORE	
REFERIMENTO PROGETTO		REFERIMENTO DIRETTORIO				REFERIMENTO ELABORATO					
Codice Commessa	Libro/Quadro/Cod. Specifico	Fase	Capitolo	Paragrafo	W.B.S.	Parte d'opera	Tip.	Disciplina	Progressivo	Rev.	
T0979	0000	FT	SV	CIV	OC007	00000	D	STR	0702	00	SCALA 1:50

	ENGINEERING COORDINATOR:	REVISIONE	
	SUPPORTO SPECIALISTICO: MSB	di:	data:
		0	LUGLIO 2023

CODIFICA ASP	Codice Commessa	Fase	Origine	Disciplina	W.B.S.	Tip.	Progressivo	Classe	Status	Rev.
	A1_14-FT-TECN-STR-OC007-DGE-000002						1	APD	00	

 IL RESPONSABILE UNICO DEL PROCEDIMENTO Geom. Claudio Cebarano	VISTO DEL CONCEDENTE 
--	--------------------------

IL PRESENTE DOCUMENTO NON POTRA' ESSERE COPIATO, RIPRODOTTO O ALTAMENTE PUBBLICATO, IN TUTTO O IN PARTE, SENZA IL CONSENSO SCRITTO DELLA SOC. AUTOSTRADE PER L'ITALIA S.P.A. OGNI UTILIZZO NON AUTORIZZATO SARAI' PERSECUITO A NORMA DI LEGGE. THIS DOCUMENT MAY NOT BE COPIED, REPRODUCED OR PUBLISHED, EITHER IN PART OR IN ITS ENTIRETY, WITHOUT THE WRITTEN PERMISSION OF SOC. AUTOSTRADE PER L'ITALIA S.P.A. UNAUTHORIZED USE WILL BE PROSECUTED BY LAW.