
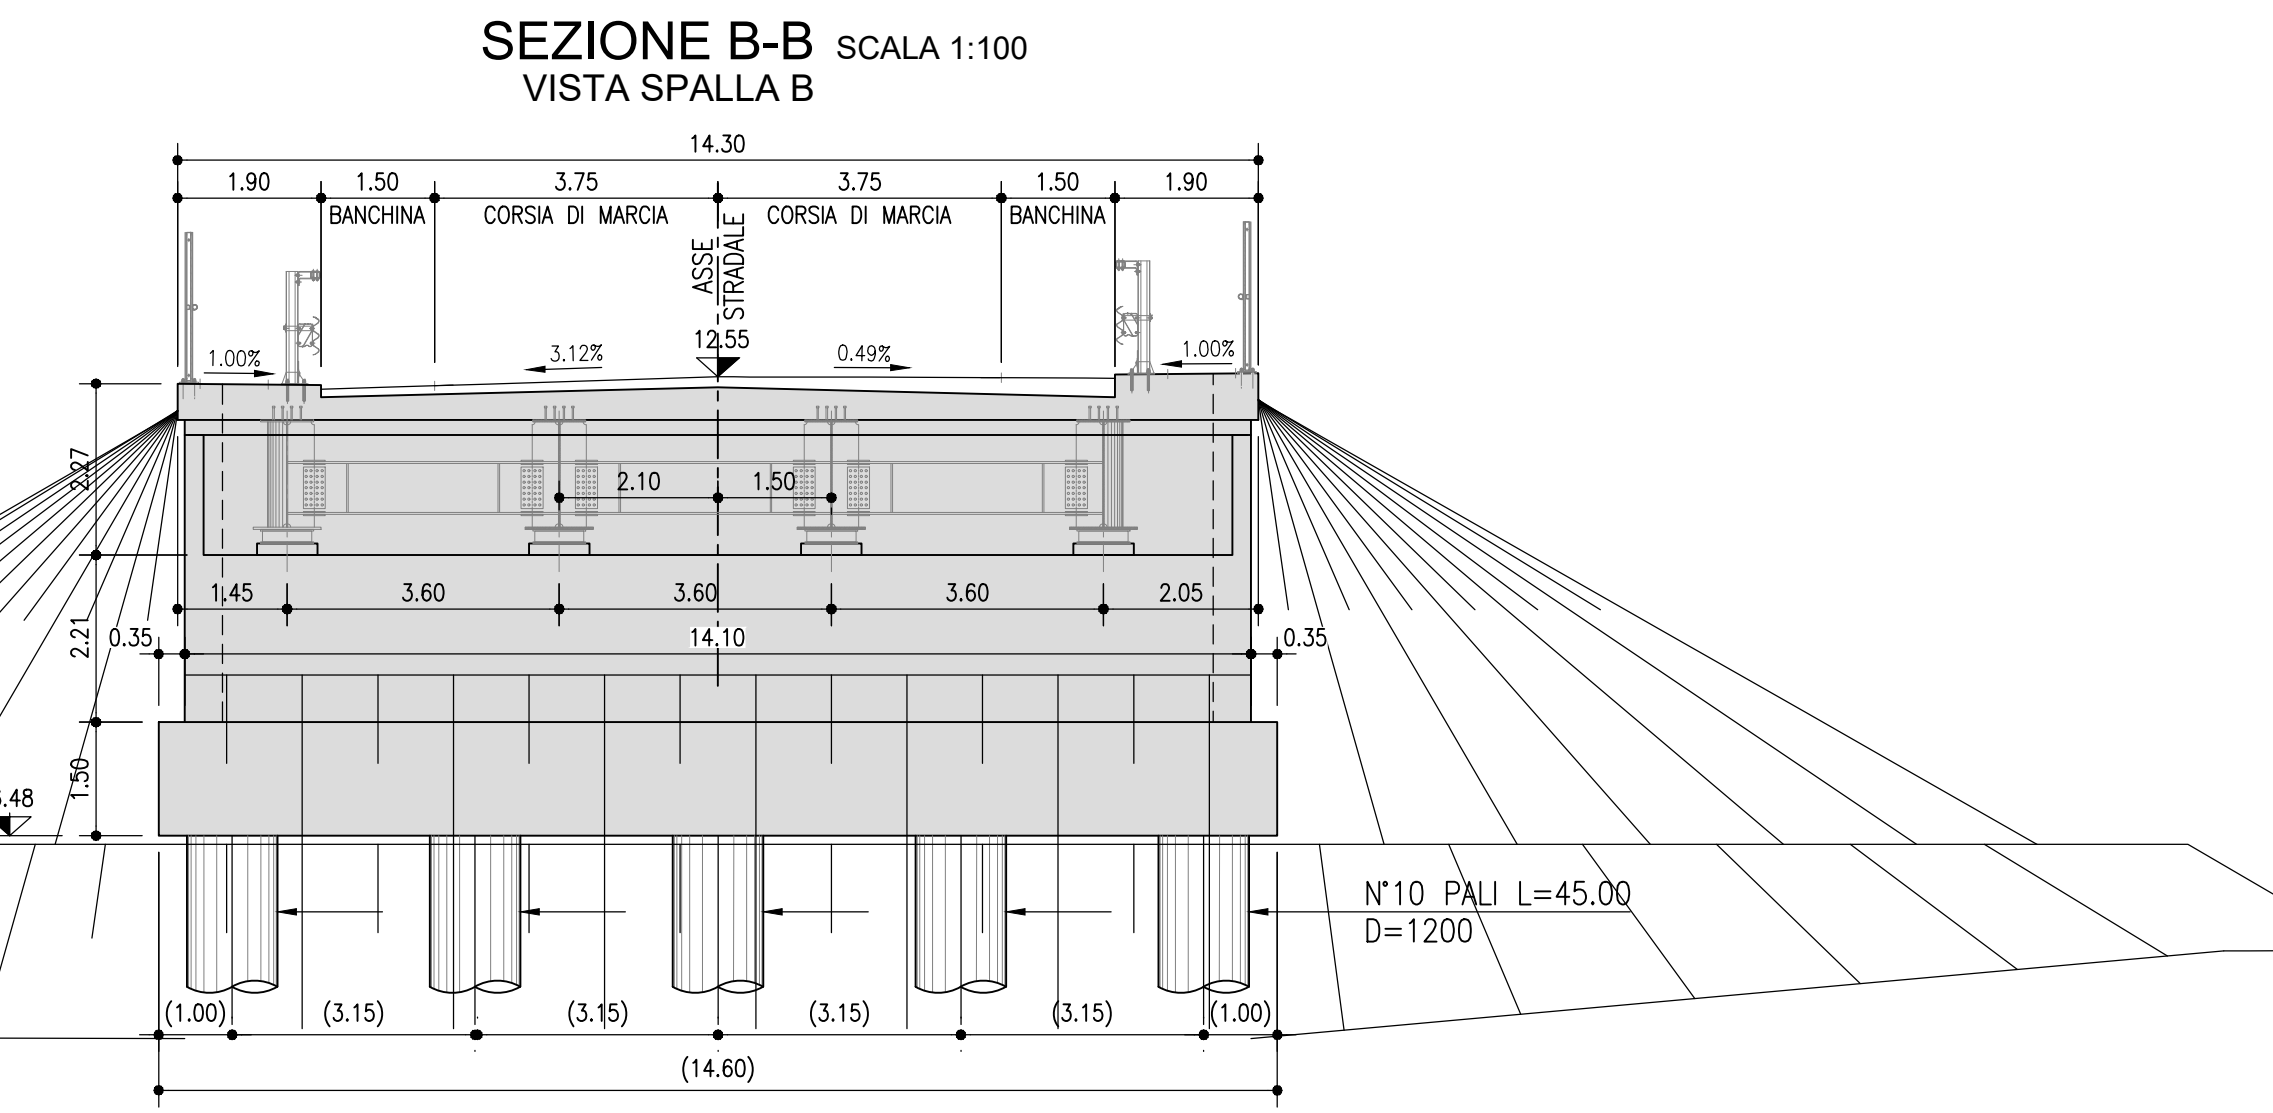
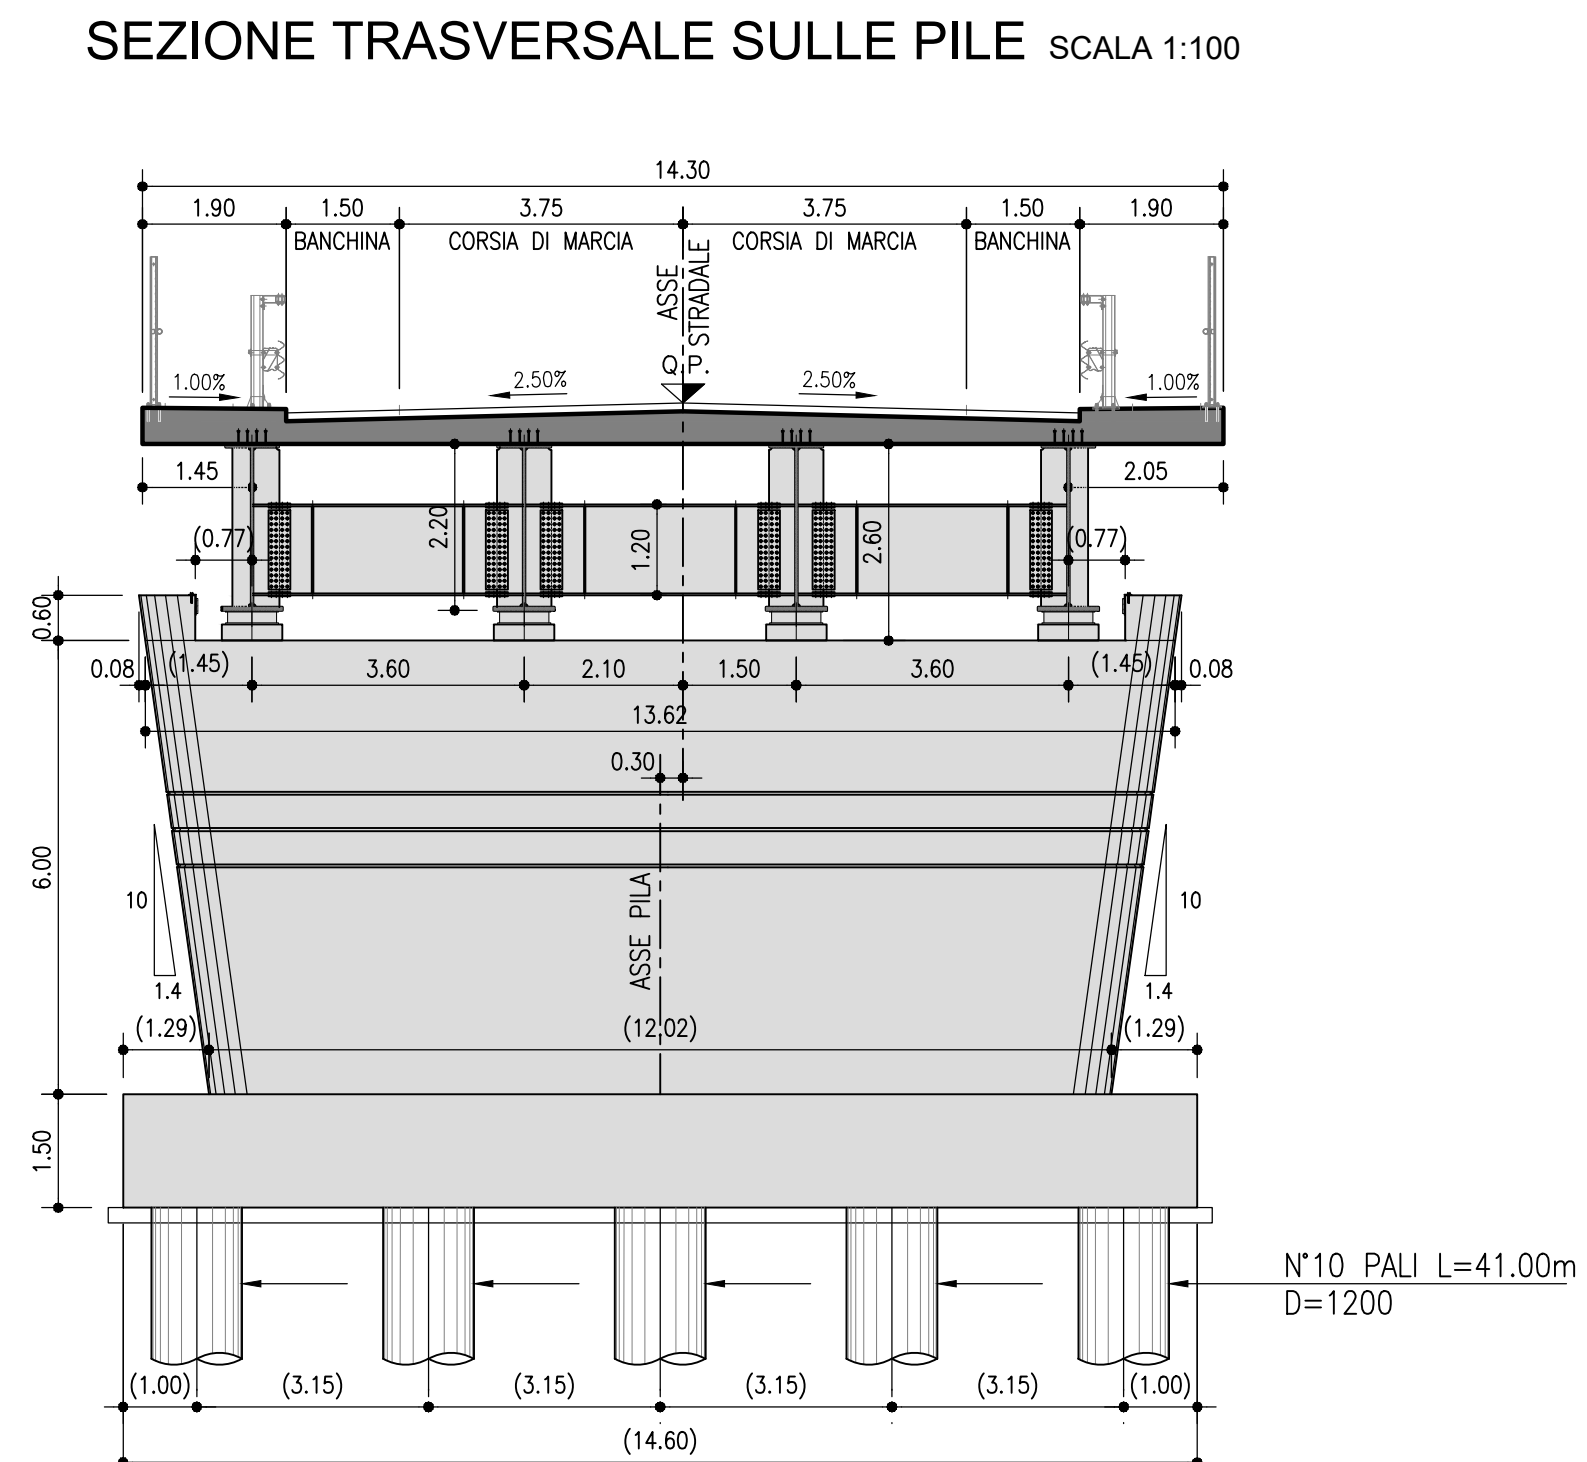


**TABELLA MATERIALI :**

**CALCESTRUZZO :**  
 Secondo: EN206 - CNR UNI 11104  
 MAGRO PER SOTTOFONDAZIONI: C12/15  
 - Classe di esposizione X0  
 FONDAZIONI PILE, SPALLE E MUR: C28/35  
 - Classe di esposizione X2  
 ELEVAZIONI PILE: C32/40  
 - Classe di esposizione X2  
 \* Prevedere protezione del piano appoggi mediante agente impregnante  
 ELEVAZIONI MUR: C28/35  
 - Classe di esposizione X2  
 ELEVAZIONI SPALLE: C32/40  
 - Classe di esposizione X2  
 \* Prevedere protezione del piano appoggi mediante agente impregnante  
 SOLETTE IN C.A. CORDOLI BACOLI: C35/45  
 - Classe di esposizione X4  
 PALI: C28/35  
 - Classe di esposizione X2

**COPRIFERRO NOMINALE\* per solette Crom = 35.0 mm**  
**COPRIFERRO NOMINALE\* per elevazioni Crom = 40.0 mm**  
**COPRIFERRO NOMINALE\* per pali Crom = 75.0 mm**  
 \* EN 1992-1-1 par. 4.41 (2)P

**ACCIAIO PER C.A.:**  
 Secondo: NTC 2008 (DM 14/01/2008)  
 Tipo B450C fyk = 450MPa  
 flk = 540MPa

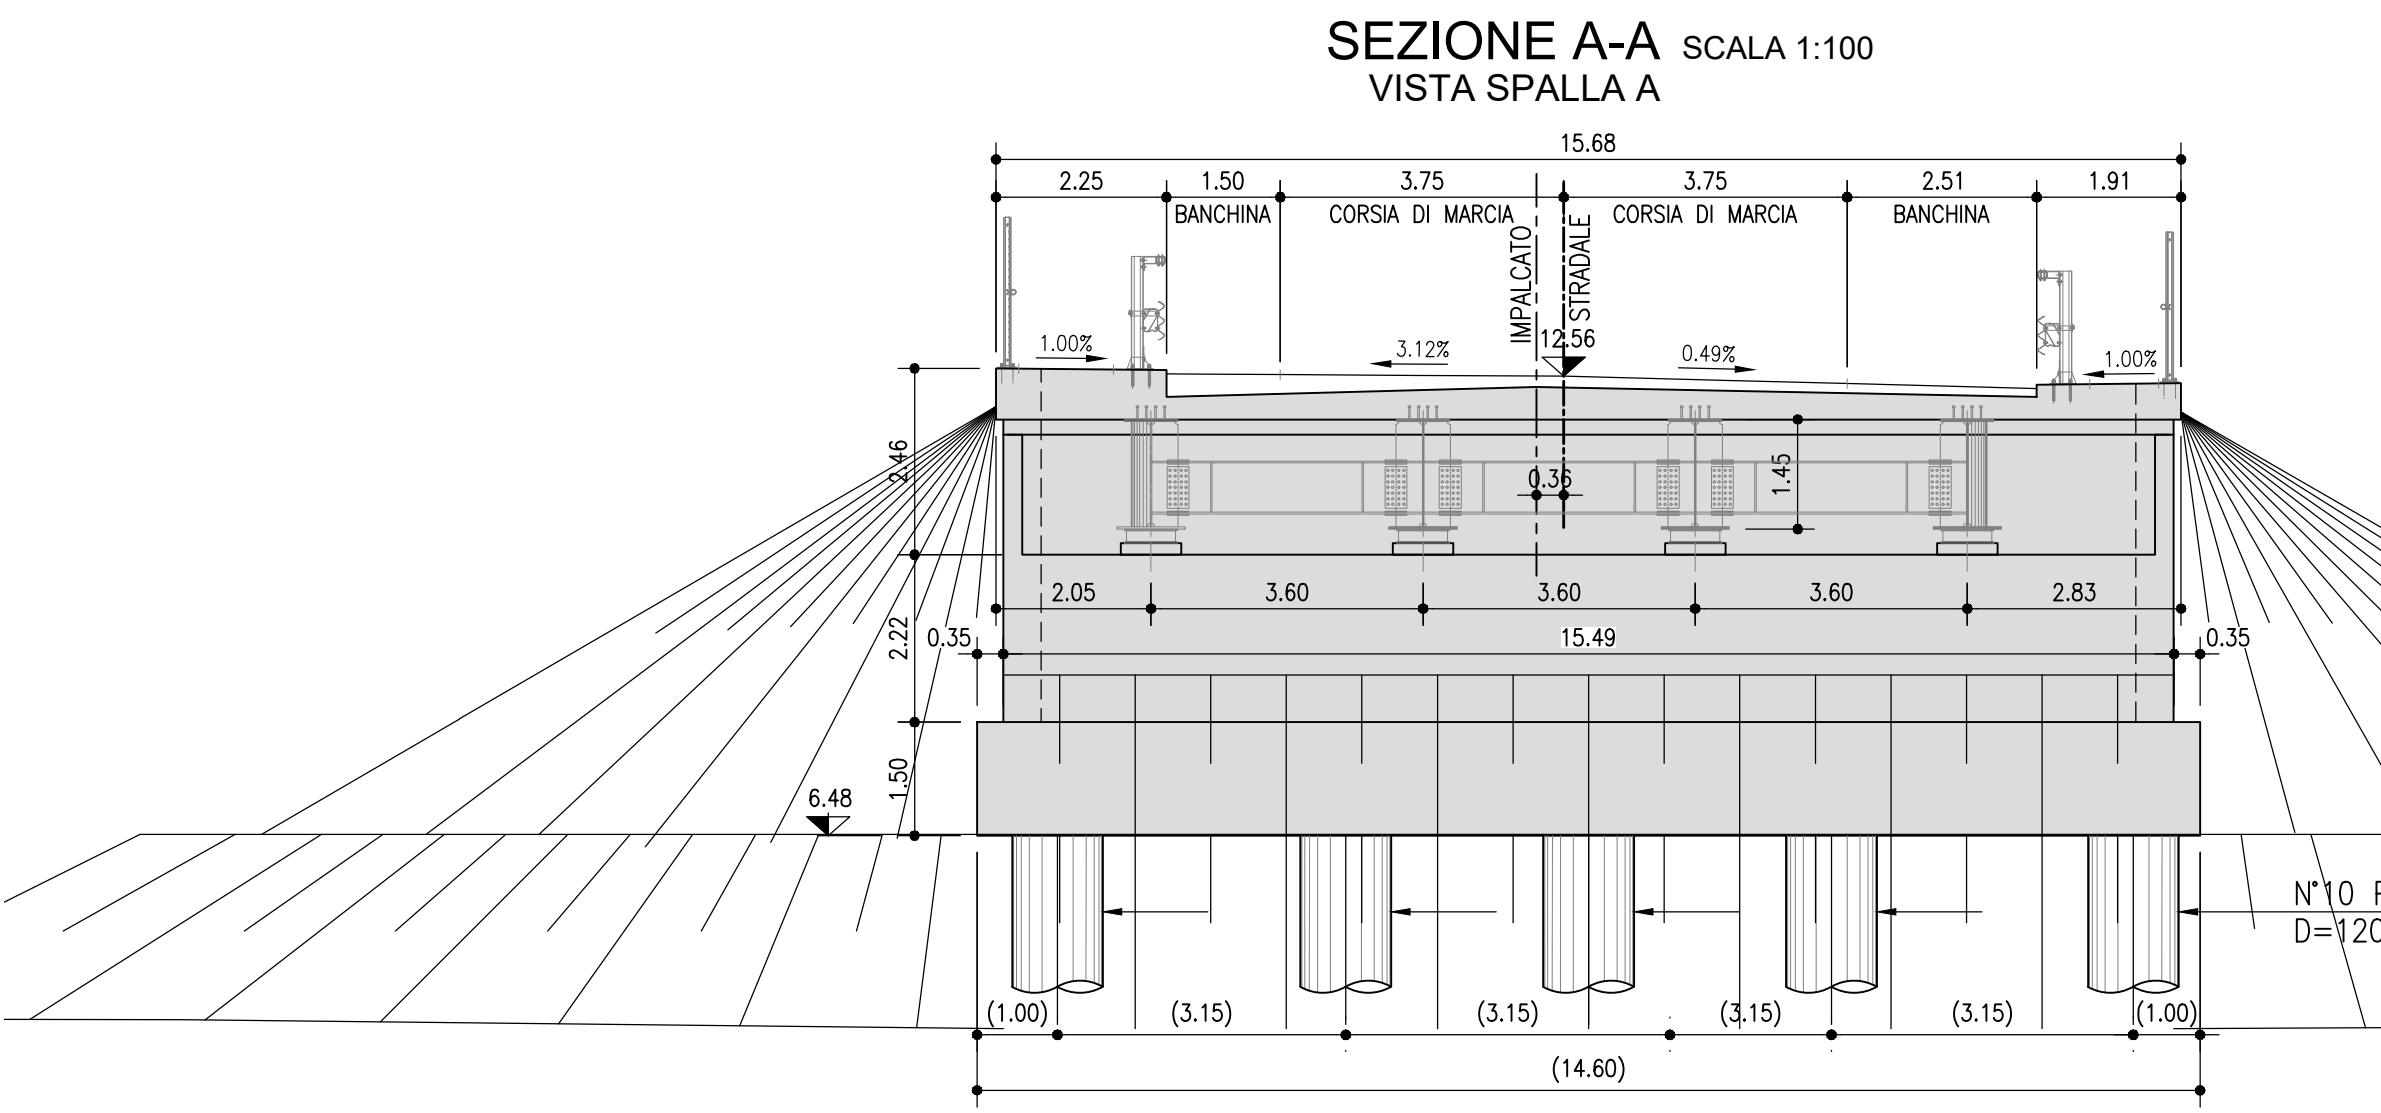

**autostrade per l'italia**

**AUTOSTRADA (A14) BOLOGNA-BARI-TARANTO**  
**TRATTO: ANCONA SUD - PORTO S.ELPIDIO**

SVINCOLO DI POTENZA PICENA

**PROGETTO DI FATTIBILITA' TECNICO-ECONOMICO**

**Svincolo di Potenza Picena**

**Opere d'arte Maggiori**

**Cavalcavia di Svincolo**

**Planimetria generale e sezioni**

VERIFICA A tav. B	REVISIONE A tav. B	VALIDAZIONE INTERNA A tav. B
IL PROGETTISTA SPECIALISTICO Ing. Diego Squarotti On. Ing. Maria Alessandra T.A. PONTI E VIADOTTI MILANO	IL RESPONSABILE ADESIONE PRESTAZIONI SPECIALISTICHE Ing. Marina Anna Pirella On. Ing. Antonio N. 933	IL DIRETTORE TECNICO Ing. Nadia Ziviani On. Ing. Marina P. 933 T.A. PONTI E VIADOTTI
REFERENZIALE PROGETTO Codice Comm. 0000	FORMAZIONE (PROGETTO) Fase, Cont. Periodo	REVISIONI (ELENCO) Data, Descrizione, Autore
0000	FT SV OPM	CV001
CODICE IDENTIFICATIVO A1_14-FT-TECN-STR-CV001-DGE-000001		REVISIONE 00
INGEGNERIA COORDINATA TECNE		DATA LUGLIO 2023
CODIFICA ASP A1_14-FT-TECN-STR-CV001-DGE-000001		SCALA Vale
VISTO DEL COMMITTENTE autostrade per l'italia		VISTO DEL CONCESSIONARIO Ministero delle Infrastrutture e dei Trasporti