

AUTOSTRADA (A14) BOLOGNA-BARI-TARANTO TRATTO: ANCONA SUD - PORTO S.ELPIDIO

SVINCOLO DI POTENZA PICENA

PROGETTO DI FATTIBILITA' TECNICO-ECONOMICO

<p>Svincolo di Potenza Picena</p> <p>Progetto Stradale</p> <p>Sezioni</p> <p>Album sezioni trasversali</p> <p>Rampe di svincolo</p>
--

VERIFICA a cura di: IL PROGETTISTA SPECIALISTICO Ing. Pietro Zelante Ord.Ingg. Como N.2441 T.L. STRADE	RIESAME a cura di: IL RESPONSABILE INTEGRAZIONE PRESTAZIONI SPECIALISTICHE Ing. Michele Angelo Parrella Ord.Ingg. Avellino N.933	VALIDAZIONE INTERNA a cura di: IL DIRETTORE TECNICO Ing. Gianluca Salvatore Spinazzola Ord.Ingg. Milano N.26796 T.A. STRADE
---	--	--


CODICE IDENTIFICATIVO											ORDINATORE
RIFERIMENTO PROGETTO			RIFERIMENTO DIRETTORIO				RIFERIMENTO ELABORATO				
Codice Commessa	Lotto, Sub-Prog. Cod. Appalto	Fase	Capitolo	Paragrafo	W B S	Parte d'opera	Tip.	Disciplina	Progressivo	Rev.	
T0979	0000	FT	SV	PRS	SZ000	SEZ00	D	STD	0260	00	SCALA 1:200

	ENGINEERING COORDINATOR:	REVISIONE		
	SUPPORTO SPECIALISTICO: TECNE	n.	decrizione	data
		0		LUGLIO 2023

CODIFICA ASPI	Codice Commessa Fase Origine Disciplina W B S Tipo Progressivo Classe Status Rev. A1_14-FT-TECN-STD-SZ000-DGE-000001	1	APD	00
---------------	--	---	-----	----

VISTO DEL COMMITTENTE  IL RESPONSABILE UNICO DEL PROCEDIMENTO Geom. Claudio Cerbarano	VISTO DEL CONCEDENTE  Ministero delle infrastrutture e dei trasporti
---	--


RAMPA "A" RS001

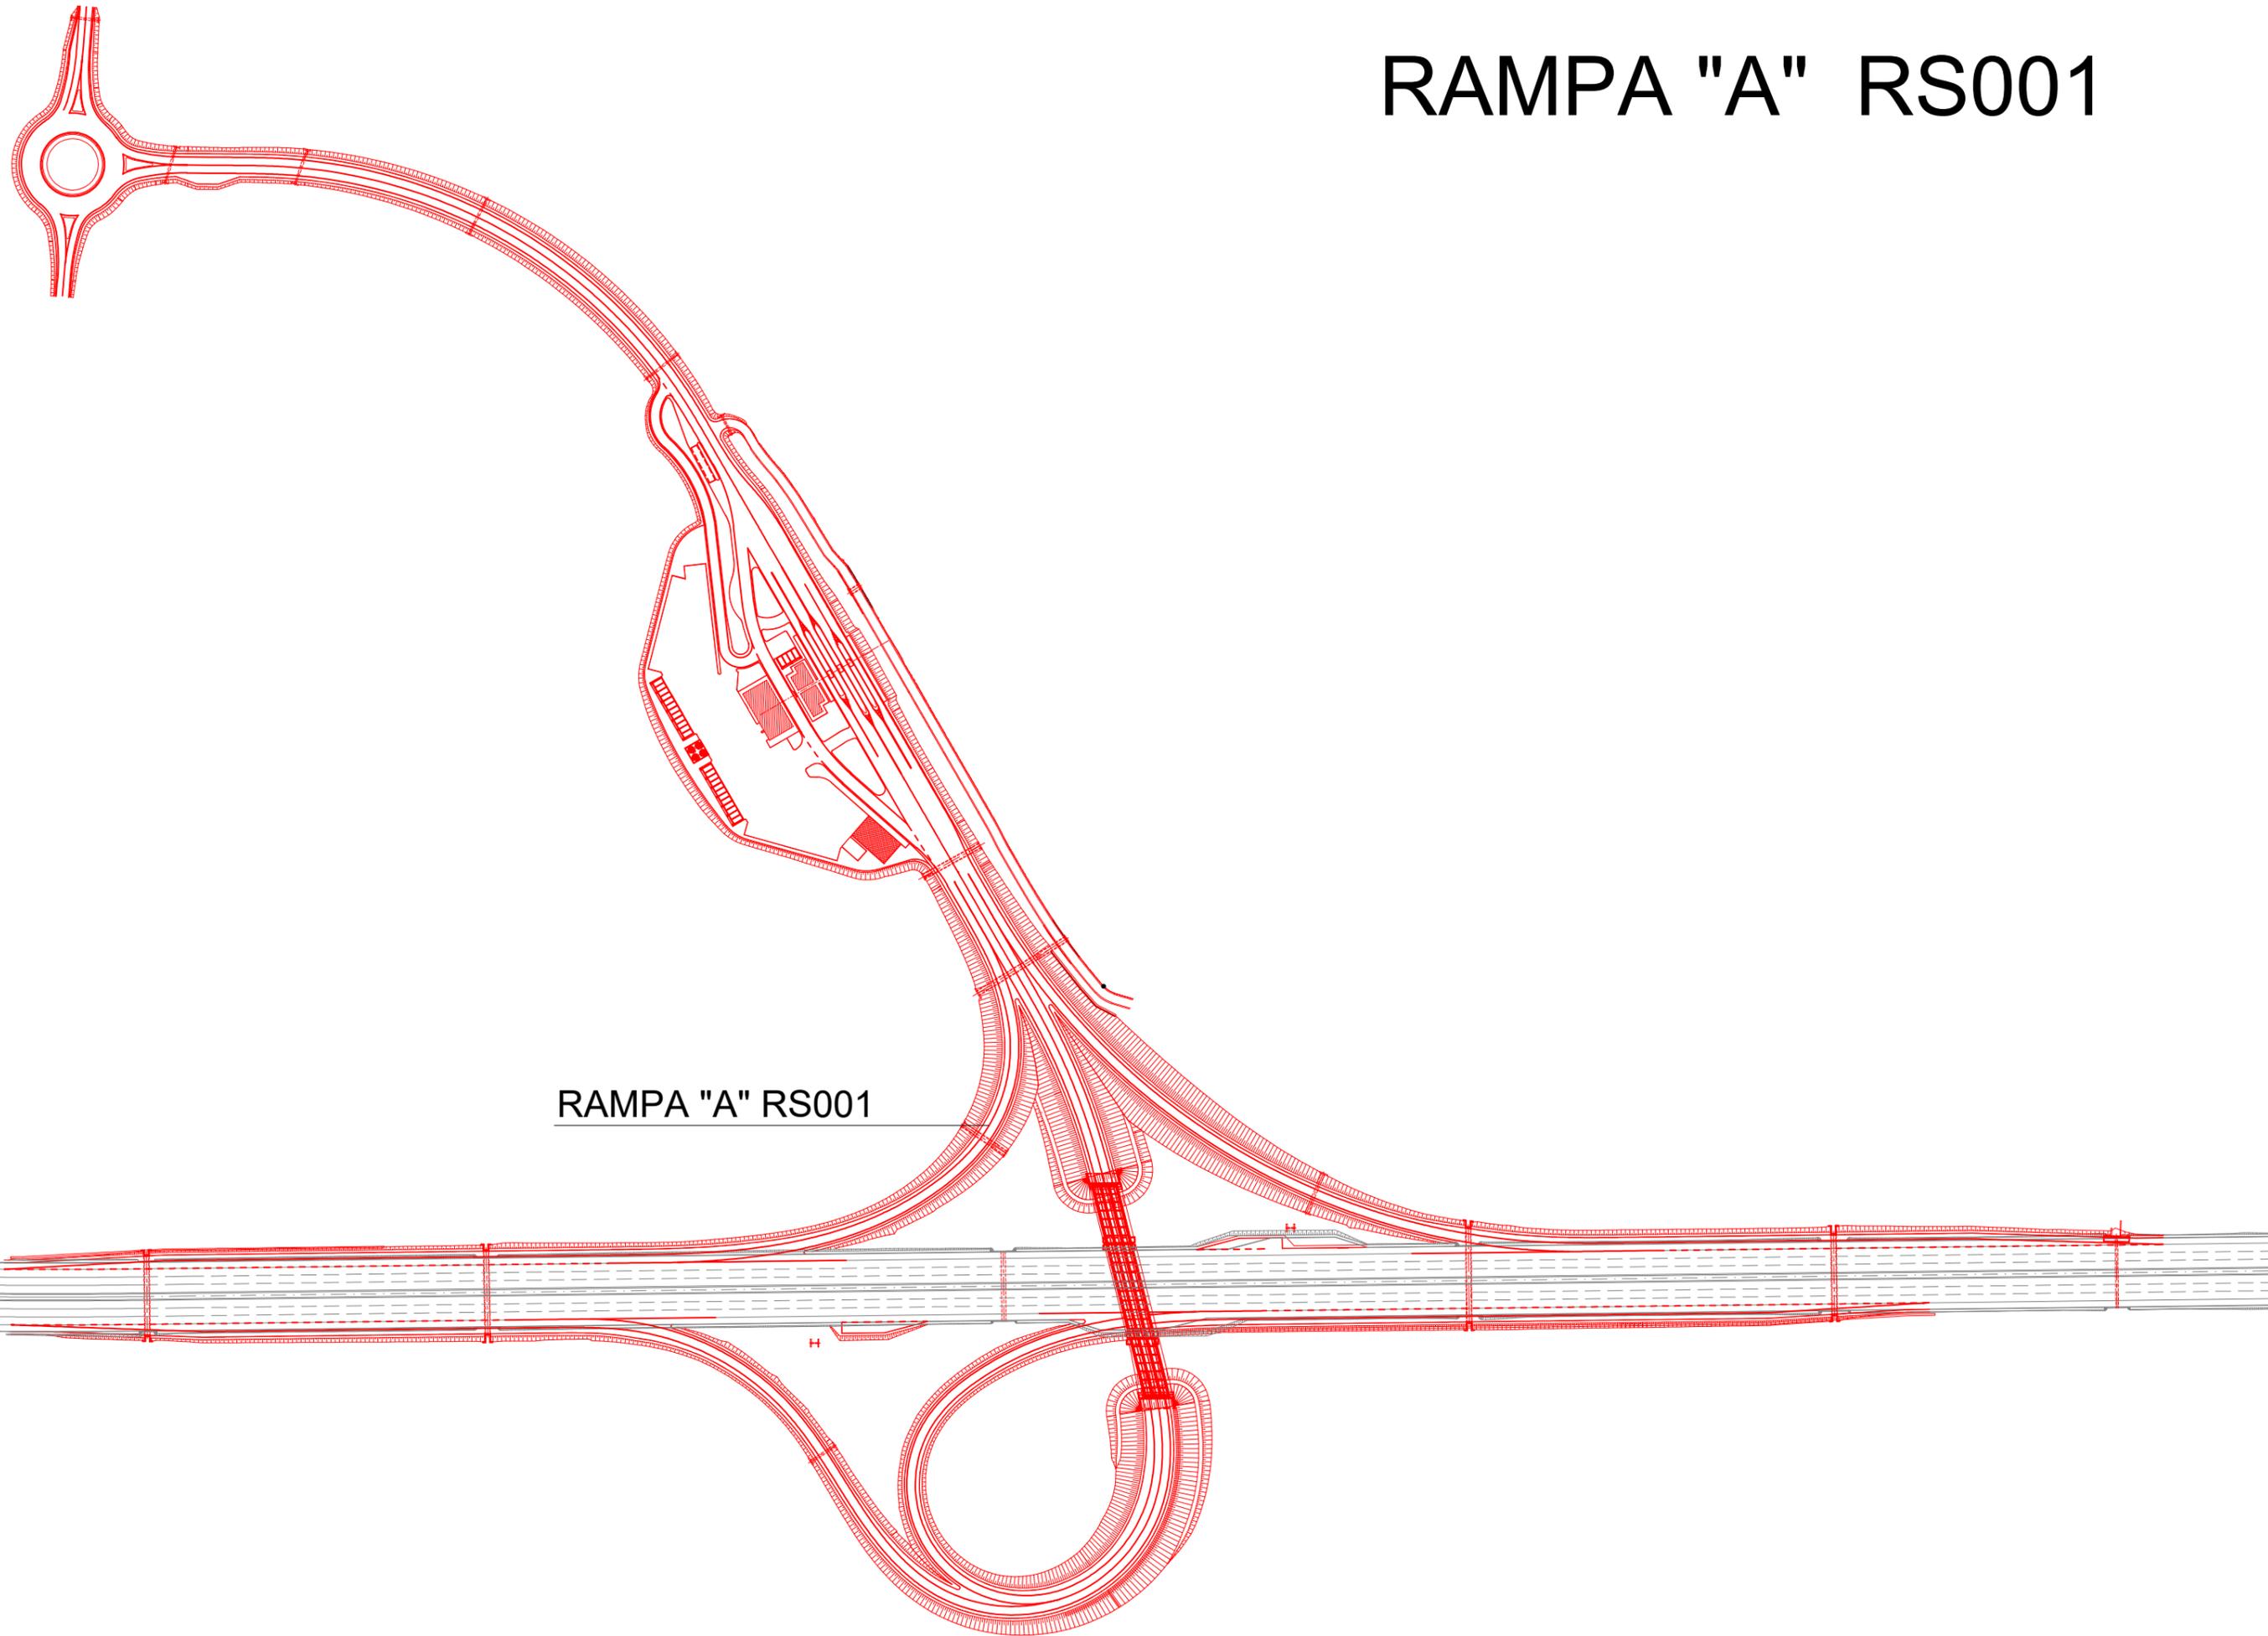

RAMPA "A" RS001

B - RILEVATO	17,04 m ²
C - RILEVATO A1.A3 SP.30	2,28 m ²
CC - RILEVATO A1.A3	0,11 m ²
D - TERRENO VEGETALE	1,24 m ²
E - STRATO DI BINDER	0,26 m ²
F - STRATO DI BASE	0,55 m ²
G - FONDAZIONE LEGATA	1,36 m ²
GN - FONDAZIONE NON LEGATA	1,43 m ²
H - ANTICAPILLARE	3,32 m ²
M - SCAVO FOSSI	2,24 m ²
P - RILEVATO FOSSI	0,36 m ²
a - STRATO DI USURA	5,22 m
b - SCOTICO	11,08 m
d - BONIFICA	11,08 m
g - IDROSEMINA SCARPATE	6,52 m

SEZIONE N.: 1
 QT. PROGETTO: 6,72
 DIST.PROG.: 0,000
 DIST.SUCC.: 10,442

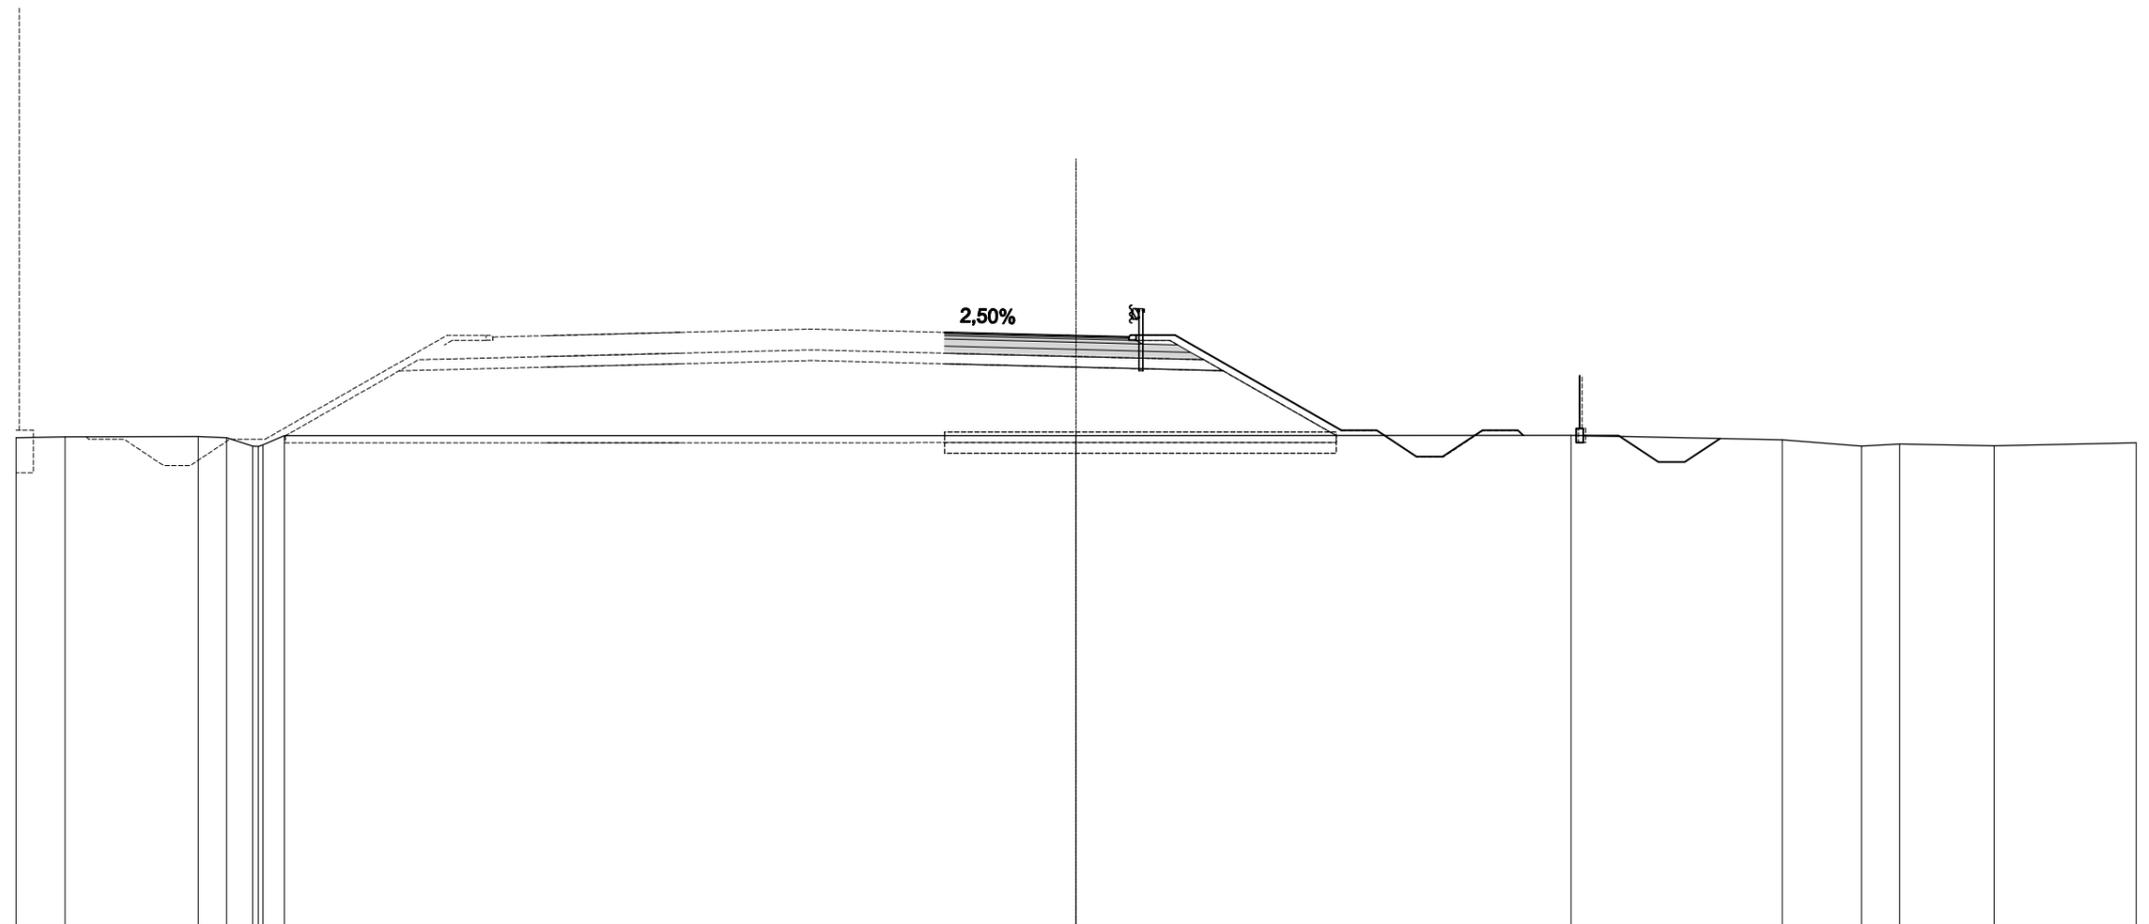


SCALA 1:200

QT.RIF. -10,00

QUOTE TERRENO	3,84	3,86	3,87	3,83	3,60	3,63	3,89		3,90		3,90		3,78	3,60	3,66	3,61	3,70						
DIST.PARZIALI TERRENO	1,39	3,77	0,80	0,74	0,61			22,41		14,01		5,98	2,24	1,07	2,67	4,02							
QUOTE PROGETTO									6,82	6,72	6,69	6,74		4,05	4,05	3,30	3,30	4,05	4,05	3,90	3,15	3,15	3,82
DIST. PARZIALI PROGETTO									3,72	1,50	1,30	4,71		1,00	1,13	0,75	1,13	1,00	2,70	1,13	0,75	1,00	

B - RILEVATO	21,75 m ²
C - RILEVATO A1.A3 SP.30	2,28 m ²
CC - RILEVATO A1.A3	0,11 m ²
D - TERRENO VEGETALE	1,40 m ²
E - STRATO DI BINDER	0,26 m ²
F - STRATO DI BASE	0,55 m ²
G - FONDAZIONE LEGATA	1,36 m ²
GN - FONDAZIONE NON LEGATA	1,43 m ²
H - ANTICAPILLARE	3,52 m ²
M - SCAVO FOSSI	2,59 m ²
P - RILEVATO FOSSI	0,30 m ²
a - STRATO DI USURA	5,22 m
b - SCOTICO	11,73 m
d - BONIFICA	11,73 m
g - IDROSEMINA SCARPATE	7,30 m

SEZIONE N.: 2
 QT. PROGETTO: 7,10
 DIST.PROG.: 10,442
 DIST.PREC.: 10,442
 DIST.SUCC.: 14,558

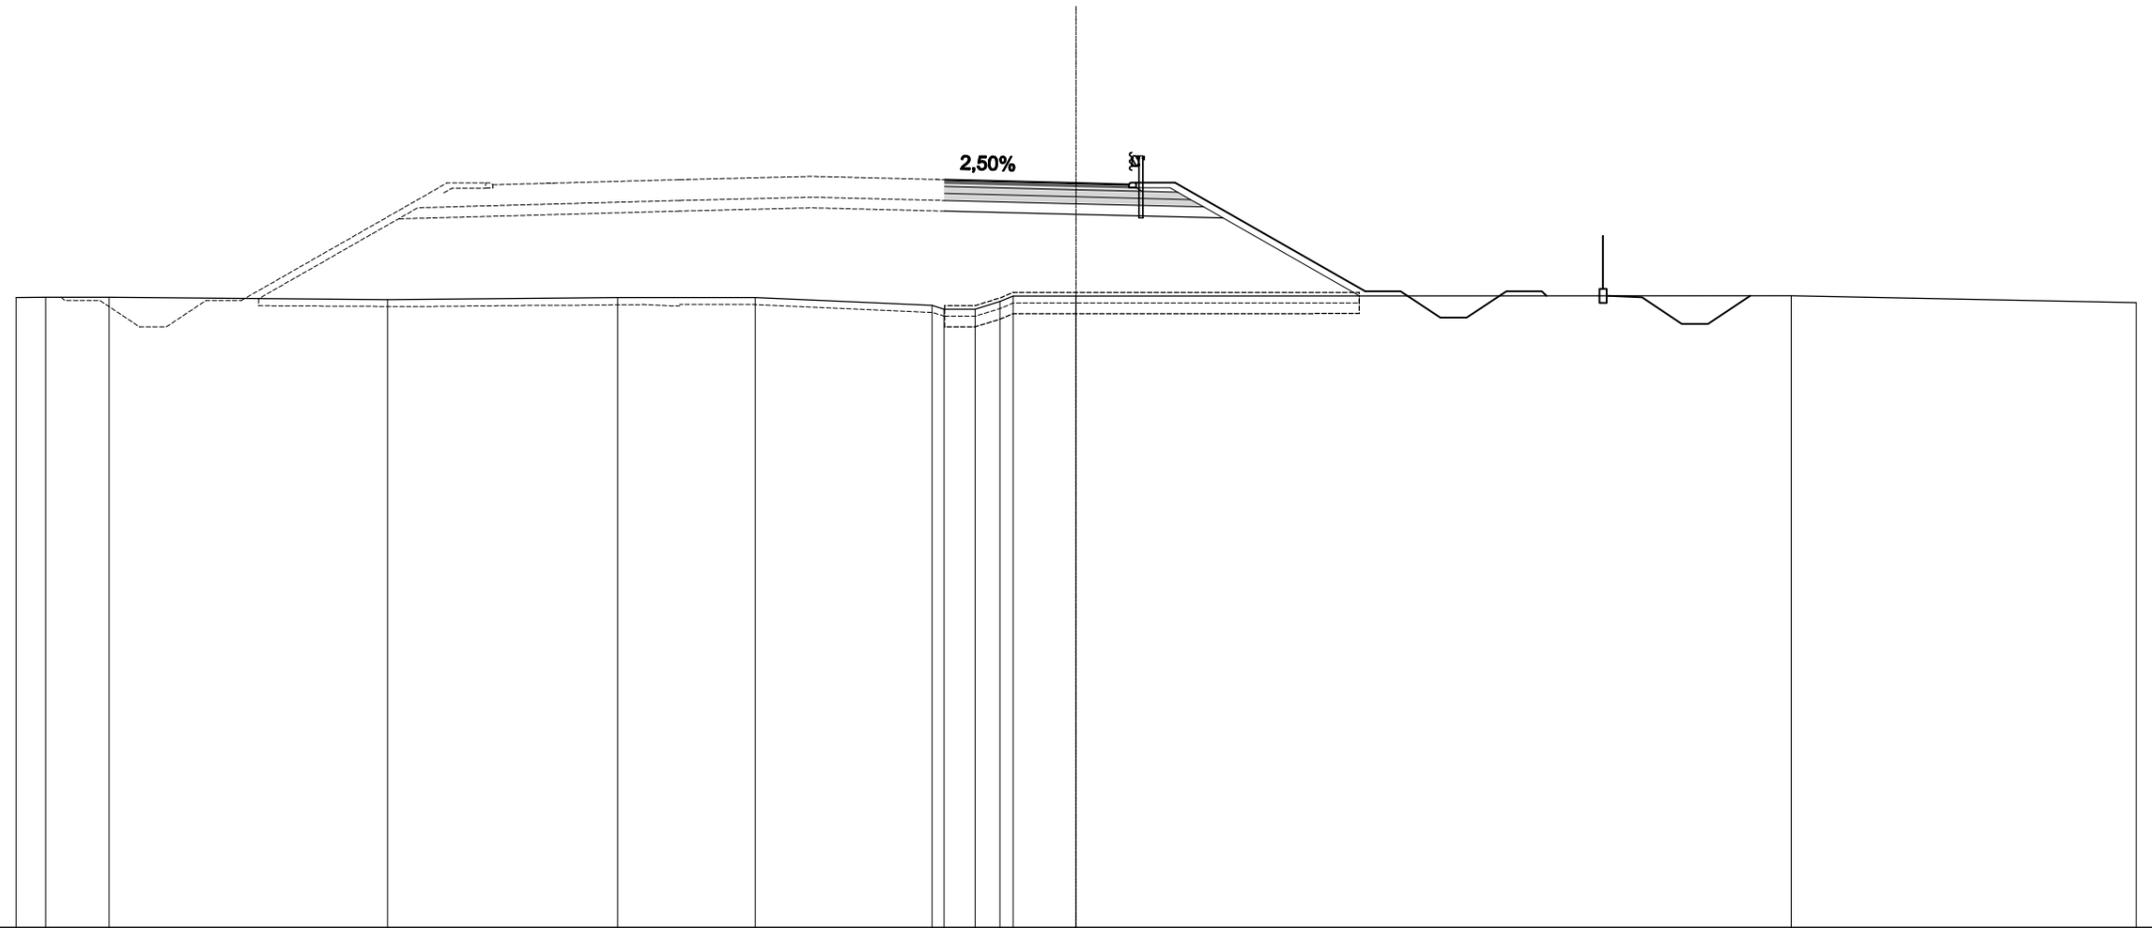


SCALA 1:200

QT.RIF. -14,00

QUOTE TERRENO	3,86	3,87	3,87	3,80	3,86	3,86	3,64	3,53	3,53	3,75	3,90	3,90	3,91	3,71									
DIST.PARZIALI TERRENO	0,84	1,80	7,88	6,52	3,89	5,01	0,88	0,71	1,78	20,24	9,76												
QUOTE PROGETTO							7,19		7,10	7,06	7,11	4,04	4,04	3,29	3,29	4,04	4,04	3,91	3,87	3,12	3,12	3,91	
DIST. PARZIALI PROGETTO								3,72	1,50	1,30	5,38	1,00	1,13	0,75	1,13	1,00	2,70	1,13	0,75	1,19			

B - RILEVATO	30,93 m ²
C - RILEVATO A1.A3 SP.30	2,33 m ²
CC - RILEVATO A1.A3	0,12 m ²
D - TERRENO VEGETALE	1,60 m ²
E - STRATO DI BINDER	0,27 m ²
F - STRATO DI BASE	0,56 m ²
G - FONDAZIONE LEGATA	1,38 m ²
GN - FONDAZIONE NON LEGATA	1,46 m ²
H - ANTICAPILLARE	4,00 m ²
M - SCAVO FOSSI	1,73 m ²
P - RILEVATO FOSSI	1,20 m ²
a - STRATO DI USURA	5,33 m
b - SCOTICO	13,34 m
d - BONIFICA	13,34 m
g - IDROSEMINA SCARPATE	8,28 m

SEZIONE N.: 3
 QT. PROGETTO: 7,59
 DIST.PROG.: 25,000
 DIST.PREC.: 14,558
 DIST.SUCC.: 25,000

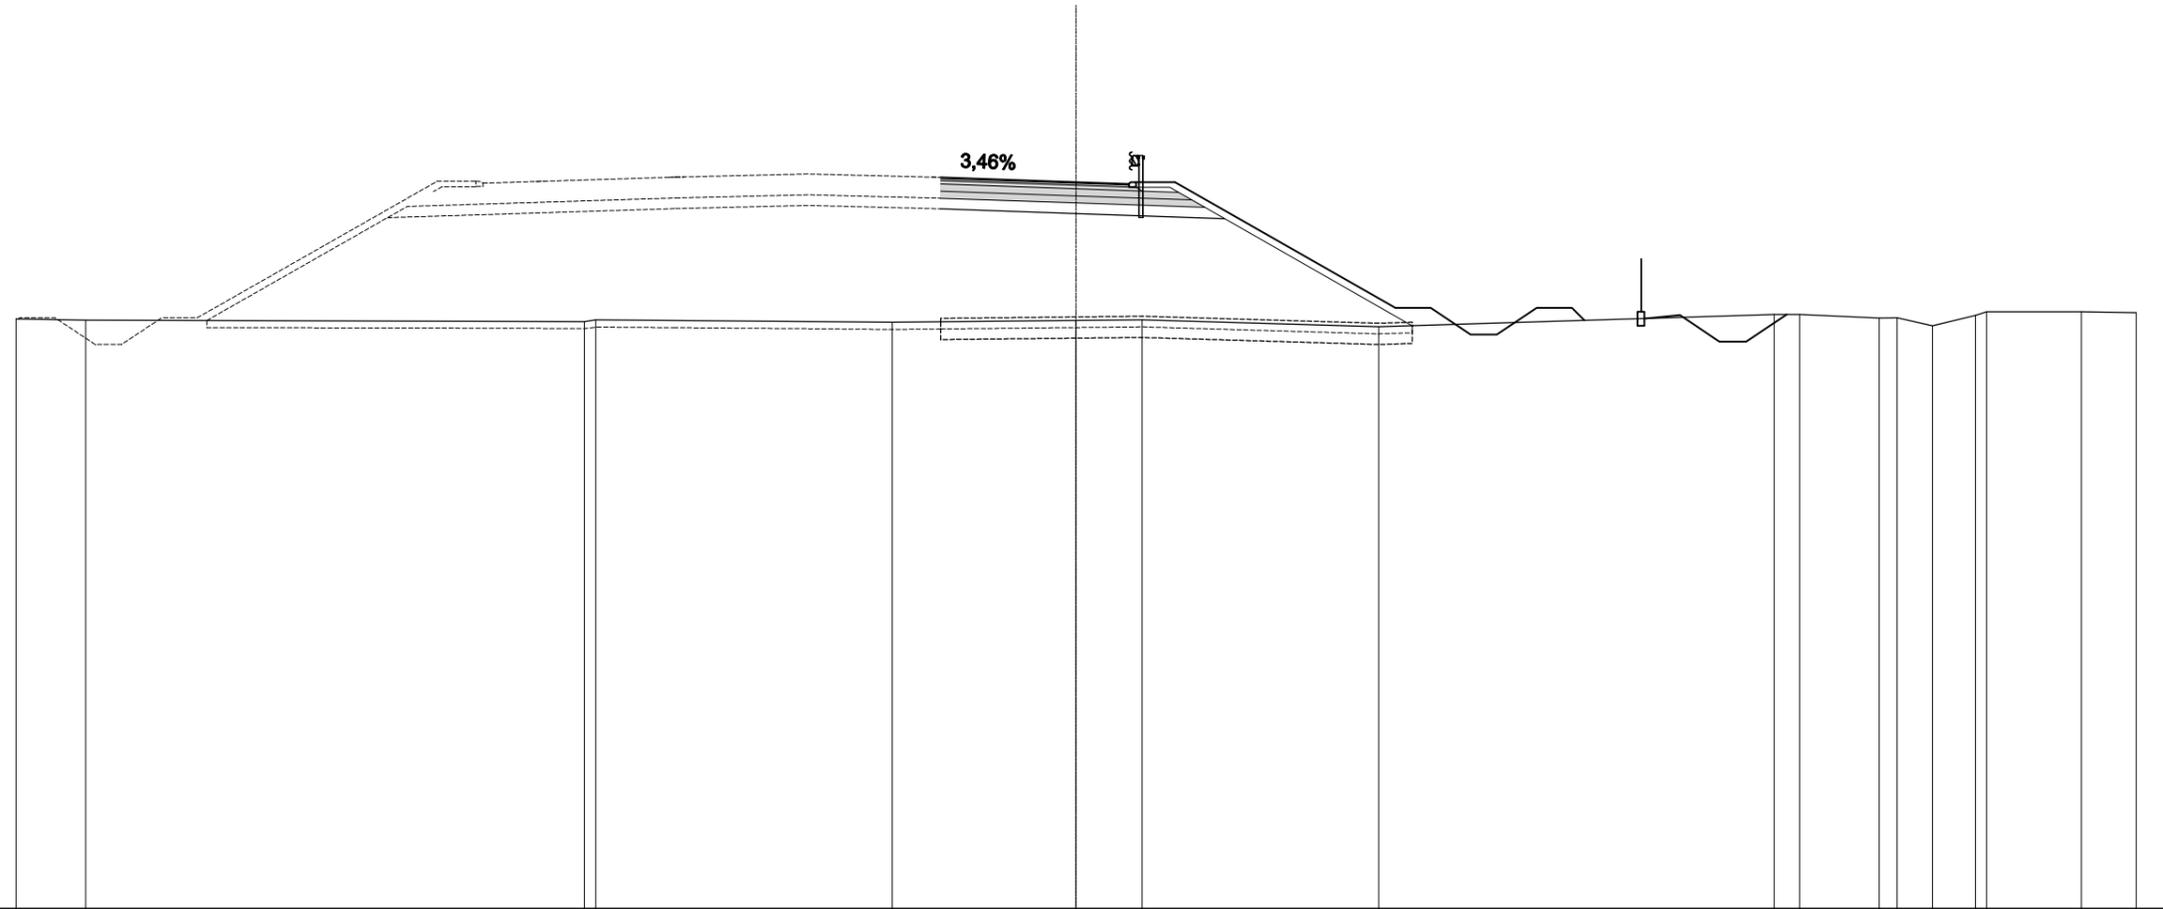


SCALA 1:200

QT.RIF. -13,00

QUOTE TERRENO	3,72	3,68		3,64 3,69		3,62		3,67	3,69		3,49			3,84	3,84	3,74	3,75	3,52	3,81	3,92	3,92	3,89										
DIST.PARZIALI TERRENO	1,97		14,11		8,39		5,20	1,87		6,70		11,20		0,72	2,25	0,51	1,00	1,22		2,68	1,55											
QUOTE PROGETTO							7,72		7,59	7,54	7,59			4,03	4,03	3,28	3,28		4,03	4,03	3,67		3,82	3,07	3,07	3,84						
DIST. PARZIALI PROGETTO							3,83		1,50	1,30		6,24		1,00	1,13	0,75	1,13	1,00		2,70				1,13	0,75	1,15						

B - RILEVATO	42,81 m ²
C - RILEVATO A1.A3 SP.30	2,68 m ²
CC - RILEVATO A1.A3	0,13 m ²
D - TERRENO VEGETALE	1,89 m ²
E - STRATO DI BINDER	0,32 m ²
F - STRATO DI BASE	0,67 m ²
G - FONDAZIONE LEGATA	1,61 m ²
GN - FONDAZIONE NON LEGATA	1,69 m ²
H - ANTICAPILLARE	4,50 m ²
M - SCAVO FOSSI	3,34 m ²
P - RILEVATO FOSSI	0,09 m ²
a - STRATO DI USURA	6,44 m
b - SCOTICO	14,99 m
d - BONIFICA	14,99 m
g - IDROSEMINA SCARPATE	9,84 m

SEZIONE N.: 4
 QT. PROGETTO: 8,37
 DIST.PROG.: 50,000
 DIST.PREC.: 25,000
 DIST.SUCC.: 10,000

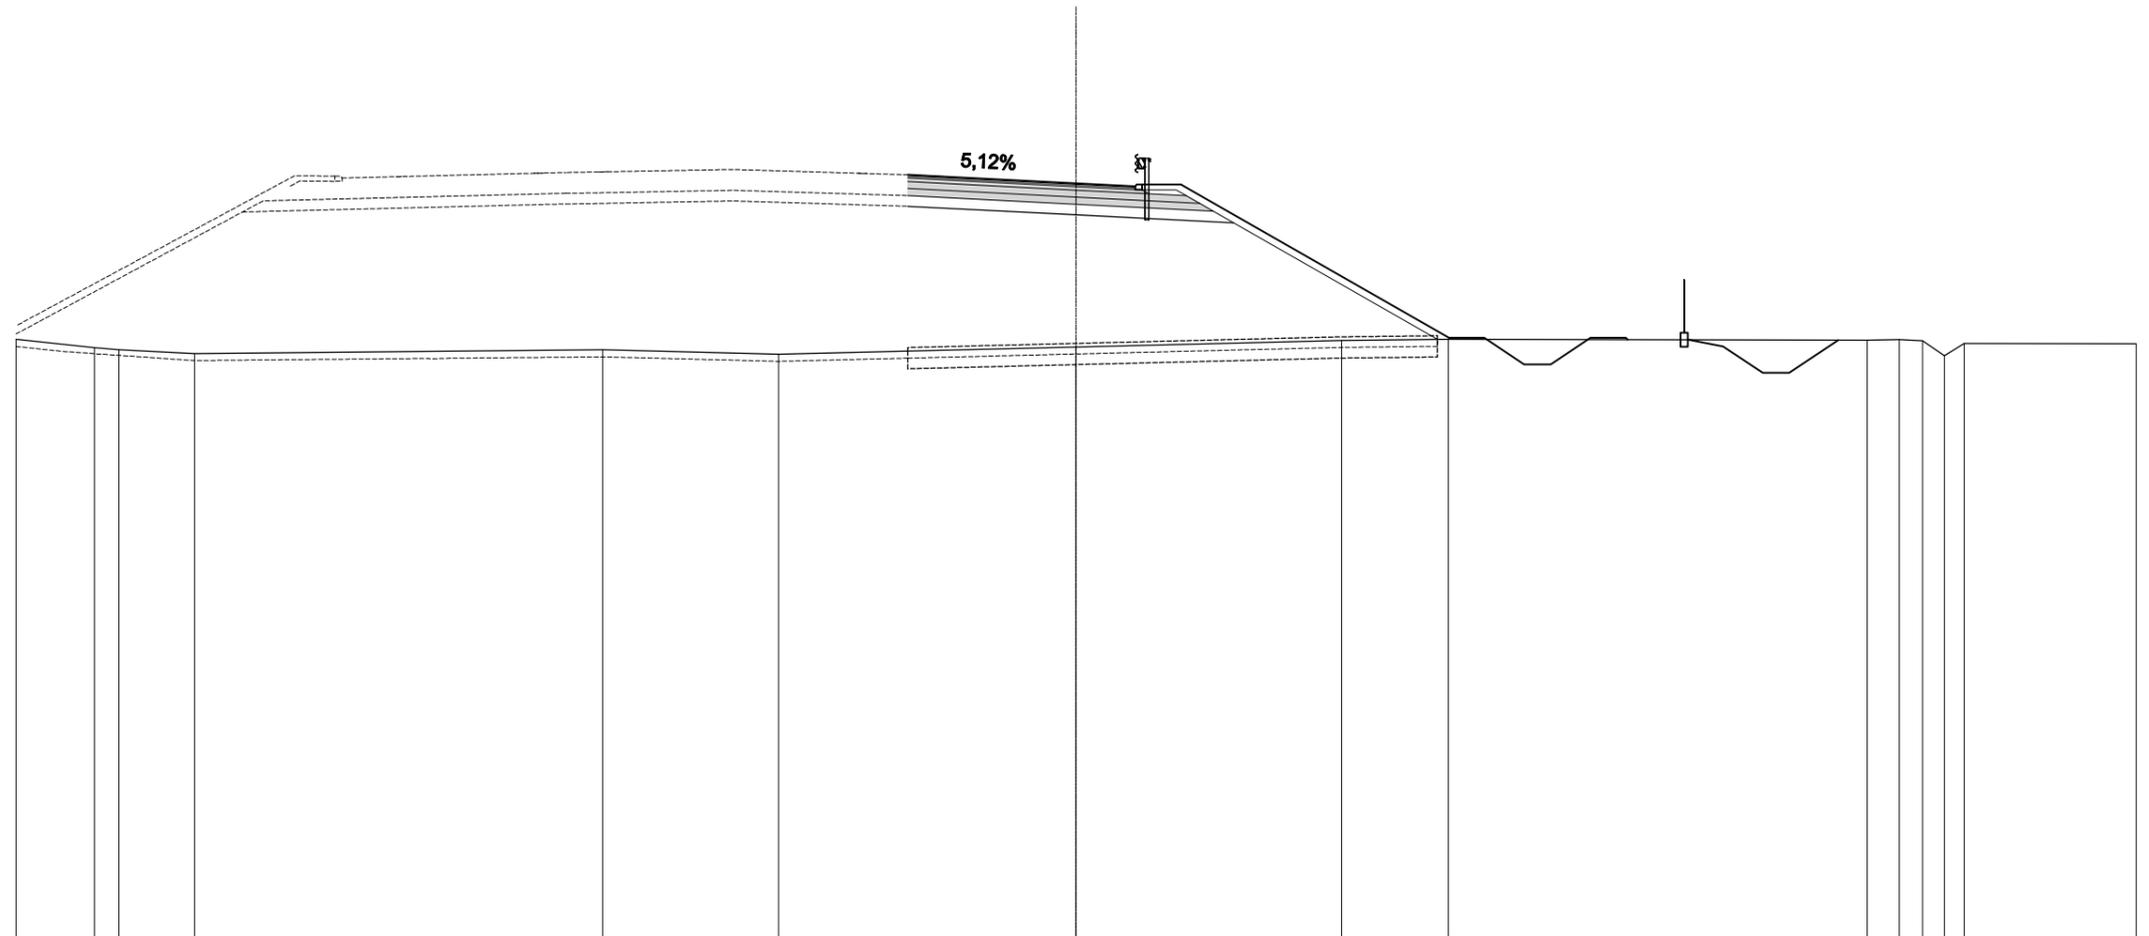


SCALA 1:200

QT.RIF. -13,00

QUOTE TERRENO	3,96	3,72	3,66	3,56		3,66	3,54	3,74	3,93	3,96		3,94	3,95	3,92	3,49	3,84	3,84					
DIST.PARZIALI TERRENO	2,21	0,70	2,15		11,55	4,97		8,42	7,51	3,02	11,86	0,91	0,65	0,62	0,56	4,86						
QUOTE PROGETTO								8,37	8,29	8,34		4,00	4,00	3,25	3,25	4,00	4,00	3,95	3,76	3,01	3,01	3,94
DIST. PARZIALI PROGETTO								0,76	4,00	1,67	1,30	7,59	1,00	1,13	0,75	1,13	1,00	2,70	1,13	0,75	1,39	

B - RILEVATO	53,77 m ²
C - RILEVATO A1.A3 SP.30	3,11 m ²
CC - RILEVATO A1.A3	0,14 m ²
D - TERRENO VEGETALE	2,02 m ²
E - STRATO DI BINDER	0,39 m ²
F - STRATO DI BASE	0,81 m ²
G - FONDAZIONE LEGATA	1,90 m ²
GN - FONDAZIONE NON LEGATA	1,98 m ²
H - ANTICAPILLARE	5,13 m ²
M - SCAVO FOSSI	3,88 m ²
P - RILEVATO FOSSI	0,44 m ²
a - STRATO DI USURA	7,86 m
b - SCOTICO	17,08 m
d - BONIFICA	17,08 m
g - IDROSEMINA SCARPATE	10,33 m

SEZIONE N.: 5
 QT. PROGETTO: 8,63
 DIST.PROG.: 60,000
 DIST.PREC.: 10,000
 DIST.SUCC.: 18,498

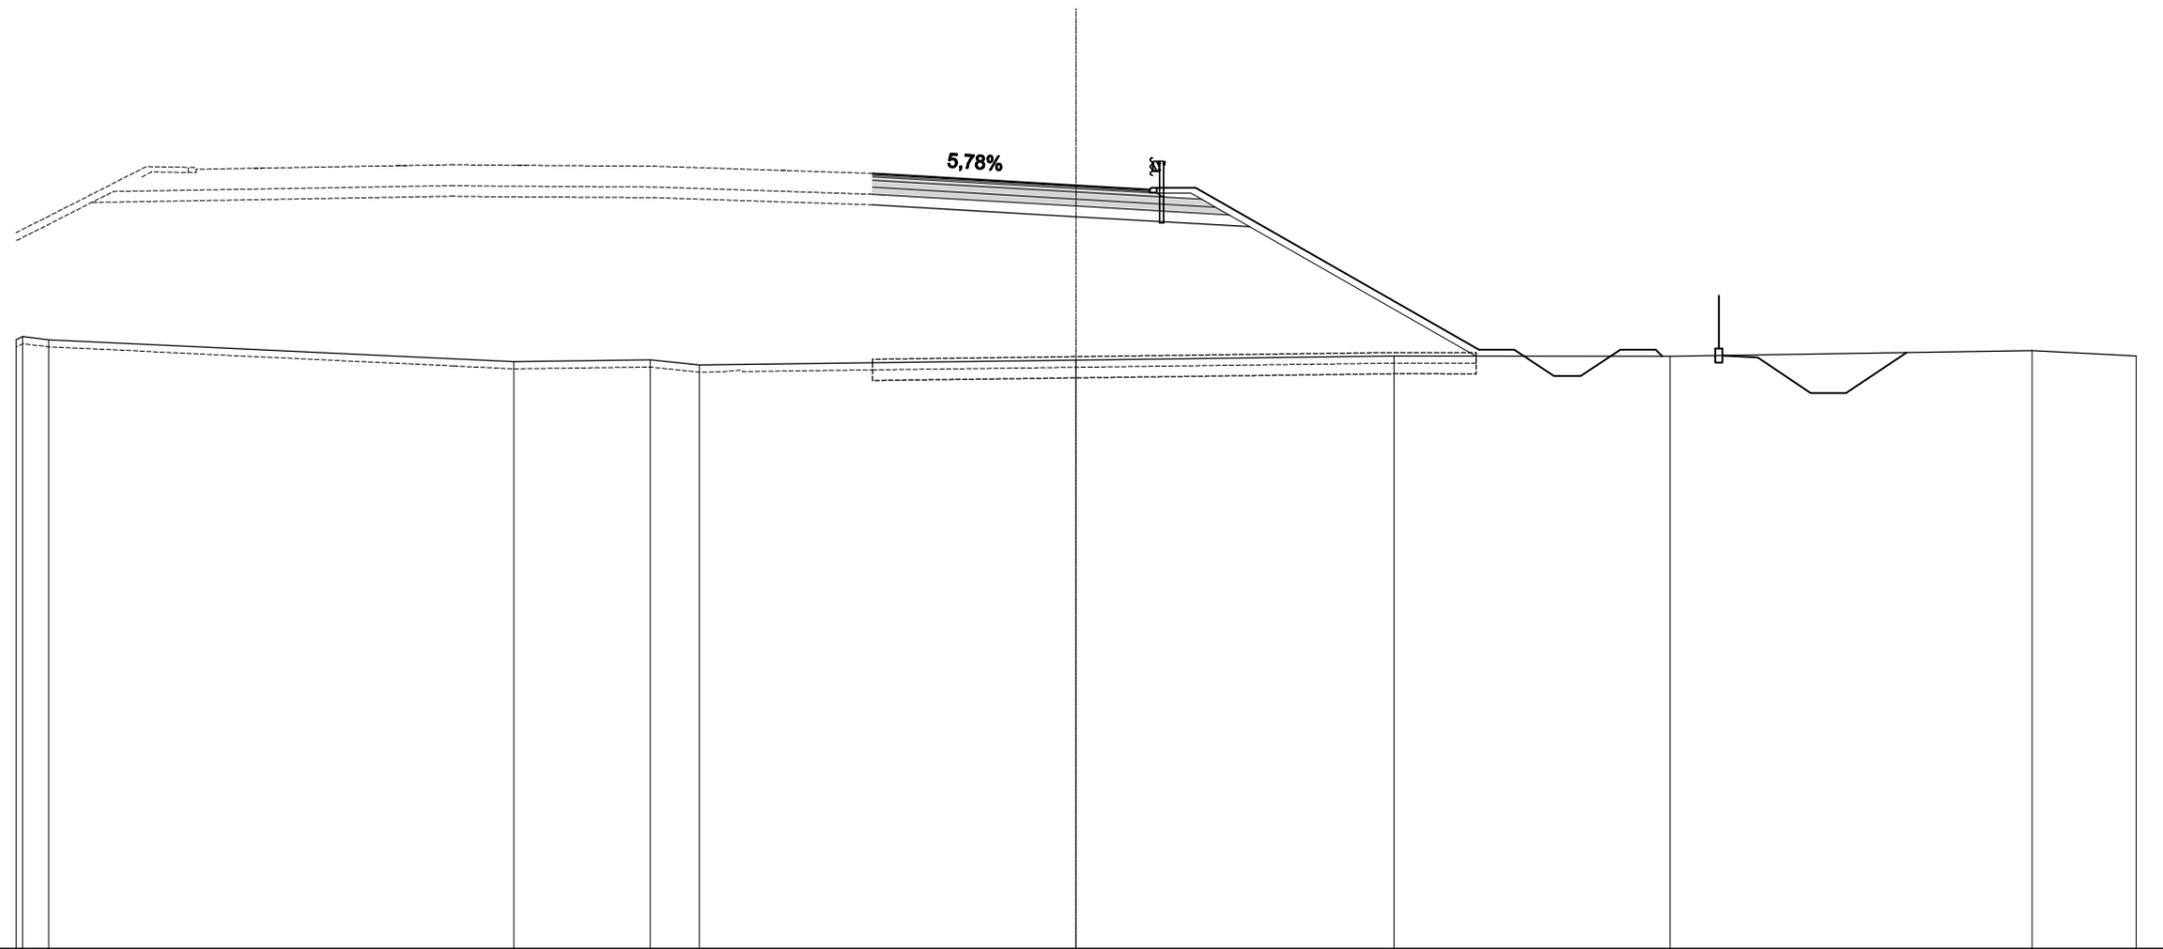


SCALA 1:200

QT.RIF. -13,00

QUOTE TERRENO	4,26 4,35 4,26		3,64	3,69	3,54		3,68		3,80		3,79		3,95	3,80										
DIST.PARZIALI TERRENO	0,73	13,17	3,86	1,39		10,66		9,00		7,82		10,24		2,94										
QUOTE PROGETTO						8,96	8,86		8,63	8,51	8,56		3,98	3,98	3,23	3,23	3,98	3,98	3,79		3,75	2,75	2,75	3,90
DIST. PARZIALI PROGETTO						1,76	4,00		2,08	1,30		8,02		1,00	1,13	0,75	1,13	1,00	2,70		1,50	1,00	1,71	

B - RILEVATO	74,82 m ²
C - RILEVATO A1.A3 SP.30	3,64 m ²
CC - RILEVATO A1.A3	0,20 m ²
D - TERRENO VEGETALE	2,93 m ²
E - STRATO DI BINDER	0,38 m ²
F - STRATO DI BASE	0,81 m ²
G - FONDAZIONE LEGATA	2,11 m ²
GN - FONDAZIONE NON LEGATA	2,25 m ²
H - ANTICAPILLARE	6,45 m ²
M - SCAVO FOSSI	3,52 m ²
P - RILEVATO FOSSI	0,57 m ²
a - STRATO DI USURA	7,52 m
b - SCOTICO	21,49 m
d - BONIFICA	21,49 m
g - IDROSEMINA SCARPATE	15,23 m

SEZIONE N.: 6
 QT. PROGETTO: 8,87
 DIST.PROG.: 78,498
 DIST.PREC.: 18,498
 DIST.SUCC.: 24,142

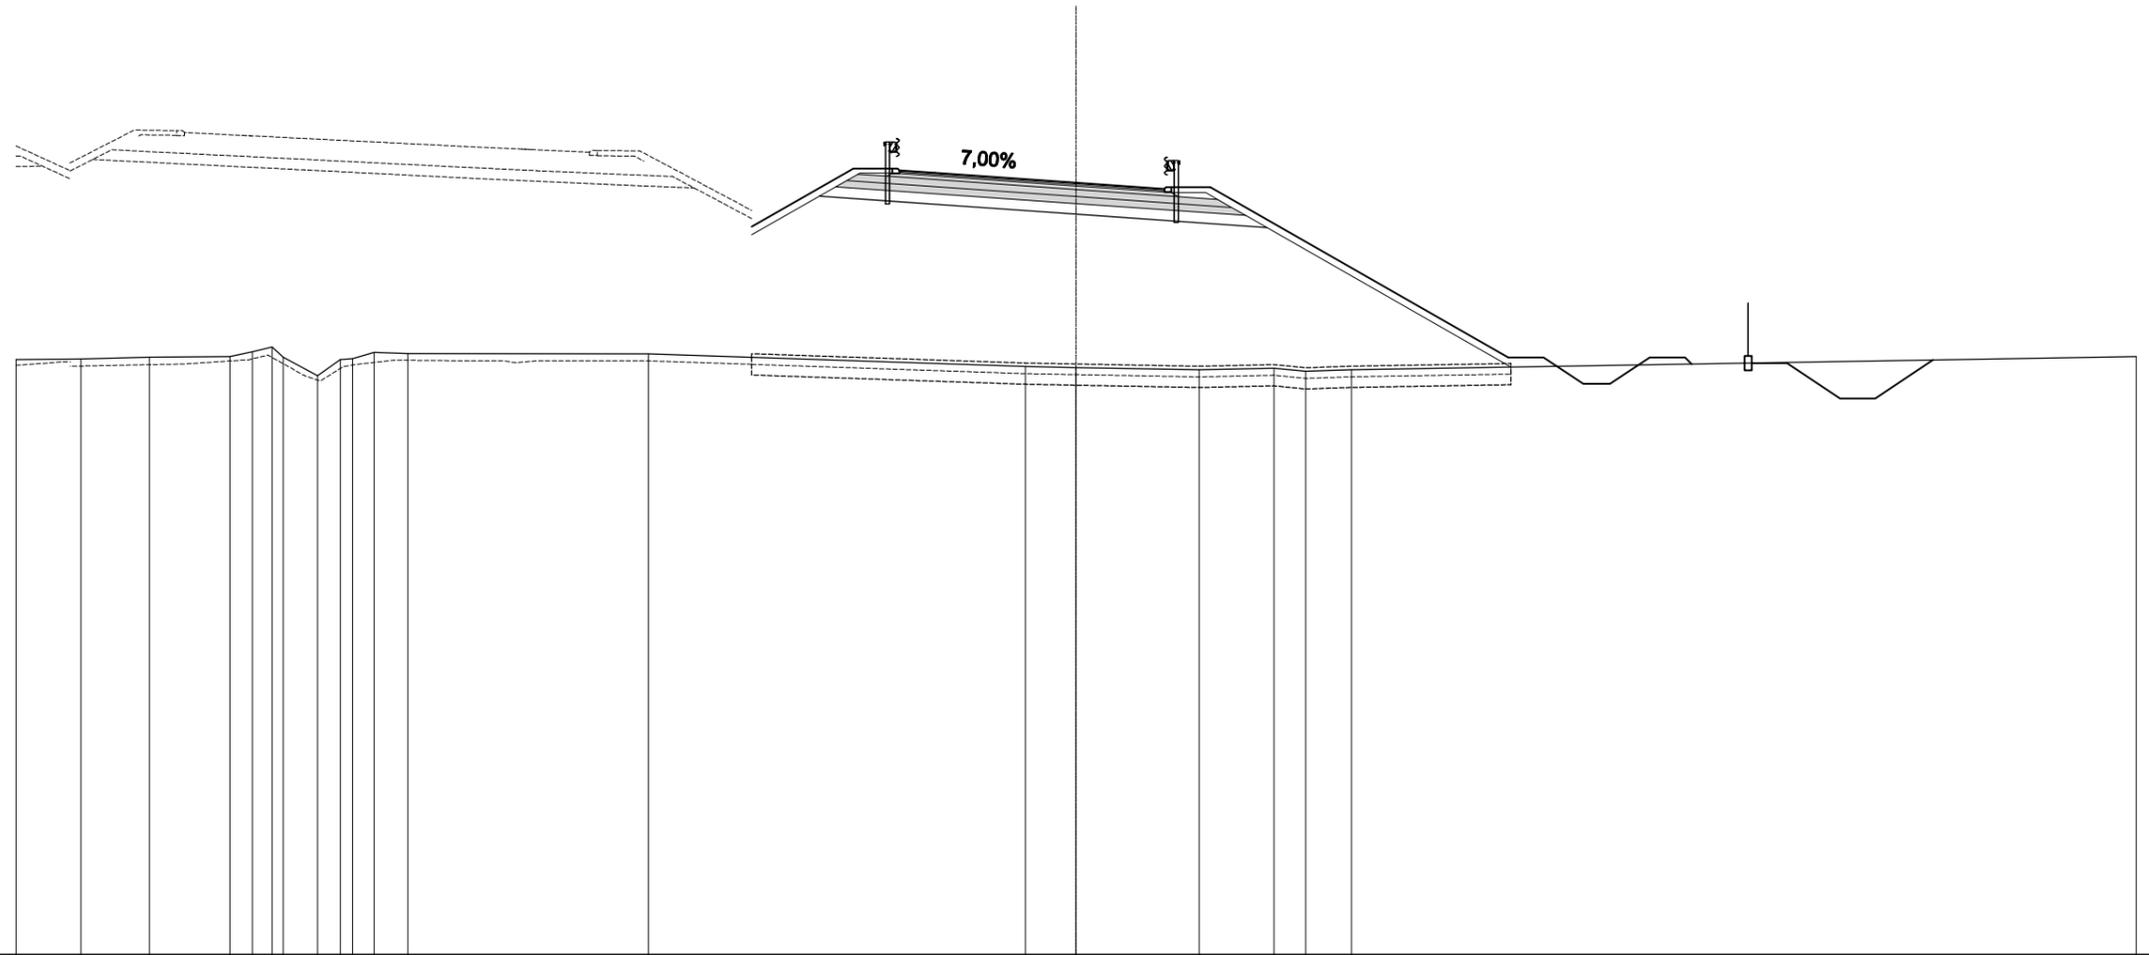


SCALA 1:200

QT.RIF. -13,00

QUOTE TERRENO	3,87	3,88	3,94	3,95	4,09	4,22	3,94	3,41	3,87	3,89	4,07	4,04	4,03	3,67	3,64	3,58	3,63	3,54	3,58	3,95								
DIST.PARZIALI TERRENO	1,84	1,94	2,28	0,64	0,56	0,87	0,64	0,61	0,96	6,81	10,67	1,44	3,49	2,12	0,90	1,29	22,20											
QUOTE PROGETTO											7,63	9,27	9,22	9,15	8,87	8,70	8,75	3,93	3,93	3,18	3,18	3,93	3,93	3,74	3,77	2,77	2,77	3,86
DIST. PARZIALI PROGETTO											2,88	1,30	1,00	4,00	2,50	1,30	8,43	1,00	1,13	0,75	1,12	1,00	2,70	1,50	1,00	1,63		

A - STERRO	0,01 m ²
B - RILEVATO	71,50 m ²
C - RILEVATO A1.A3 SP.30	3,64 m ²
CC - RILEVATO A1.A3	0,20 m ²
D - TERRENO VEGETALE	4,08 m ²
E - STRATO DI BINDER	0,37 m ²
F - STRATO DI BASE	0,81 m ²
G - FONDAZIONE LEGATA	2,11 m ²
GN - FONDAZIONE NON LEGATA	2,25 m ²
H - ANTICAPILLARE	7,82 m ²
M - SCAVO FOSSI	4,05 m ²
P - RILEVATO FOSSI	0,32 m ²
a - STRATO DI USURA	7,52 m
b - SCOTICO	26,05 m
d - BONIFICA	26,05 m
g - IDROSEMINA SCARPATE	21,53 m

SEZIONE N.: 7
 QT. PROGETTO: 8,67
 DIST.PROG.: 102,640
 DIST.PREC.: 24,142
 DIST.SUCC.: 24,142

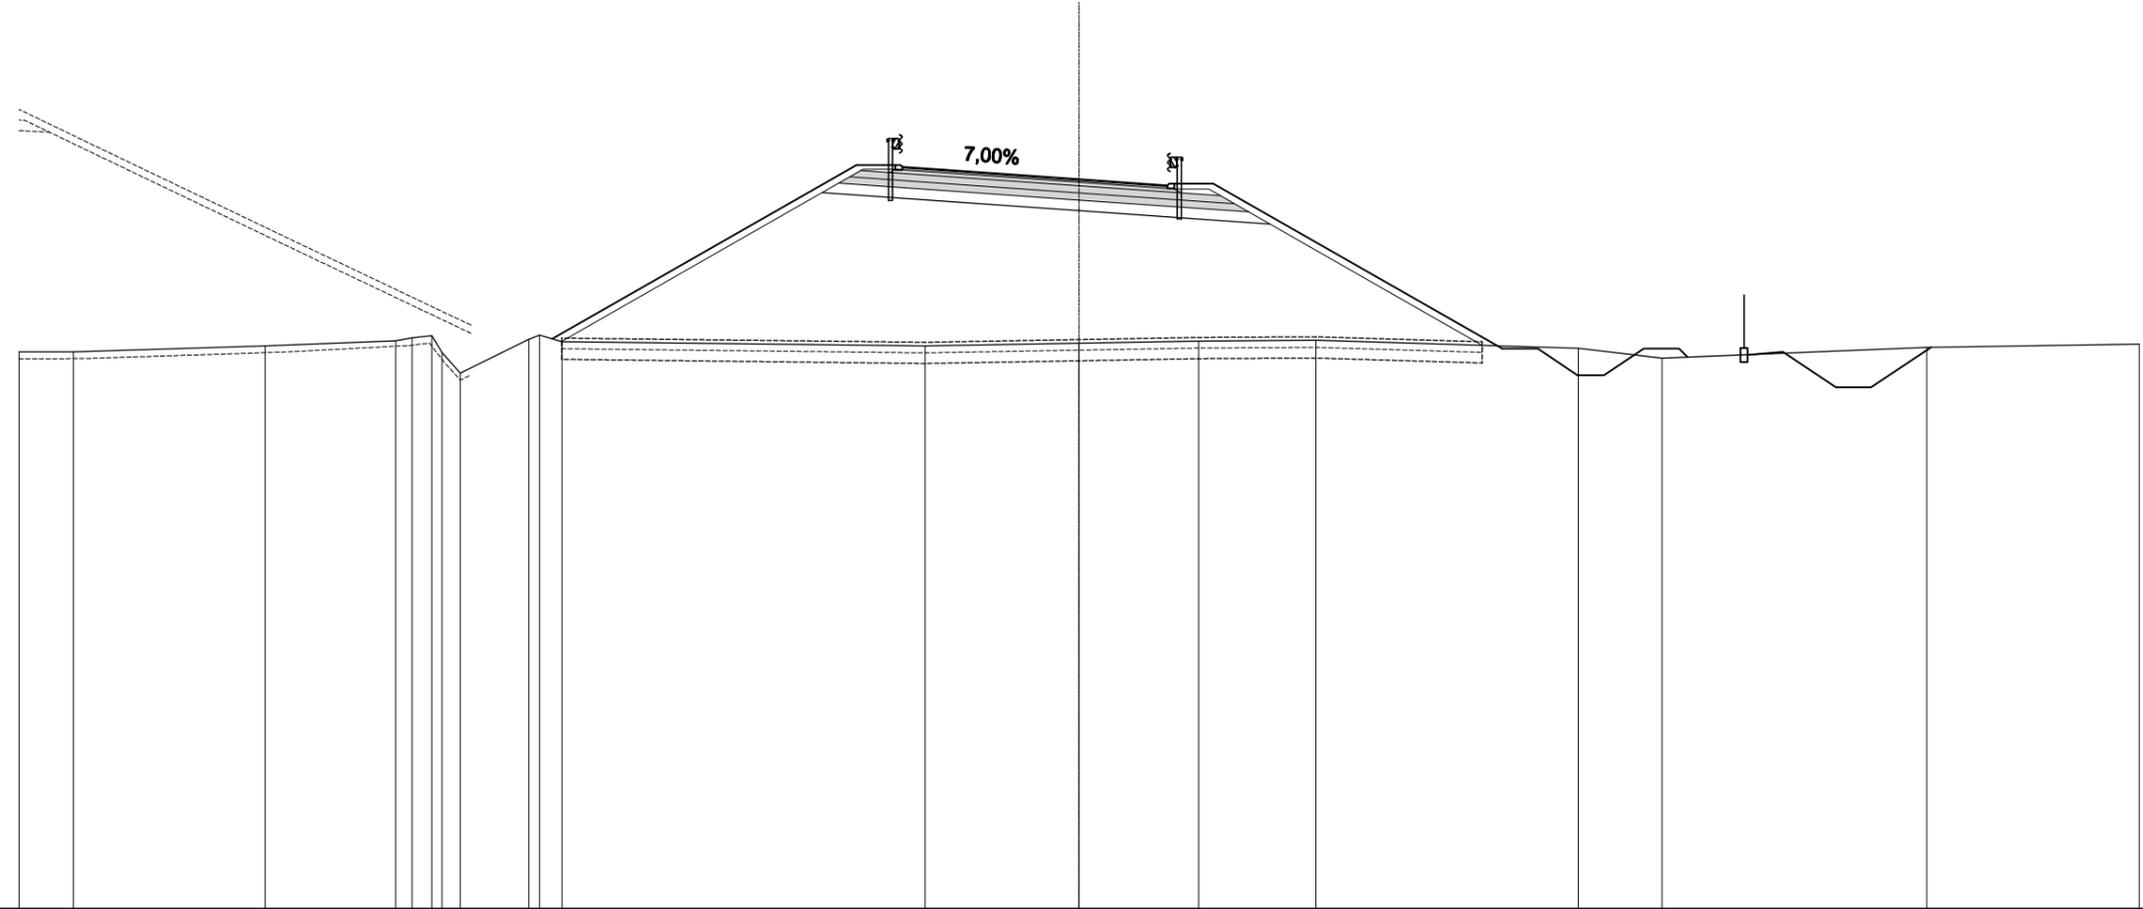


SCALA 1:200

QT.RIF. -12.00

QUOTE TERRENO	3,79	3,79	3,96	4,10	4,18	4,24	3,77	3,19	4,14	4,26	4,07	3,96	4,03	4,09	4,11	3,89	3,61	3,91	4,00							
DIST.PARZIALI TERRENO	1,54	5,42	3,69	0,57	0,52	1,94	0,64	10,28	4,35	3,39	3,31	7,43	2,37	7,49	6,01											
QUOTE PROGETTO							4,16	9,07	9,02	8,95	8,67	8,50	8,55			3,87	3,87	3,12	3,12	3,87	3,87	3,64	3,78	2,78	2,78	3,91
DIST. PARZIALI PROGETTO							8,61	1,30	1,00	4,00	2,50	1,30	8,18			1,00	1,13	0,75	1,13	1,00	2,70	1,50	1,00	1,69		

A - STERRO	0,01 m ²
B - RILEVATO	52,59 m ²
C - RILEVATO A1.A3 SP.30	3,64 m ²
CC - RILEVATO A1.A3	0,20 m ²
D - TERRENO VEGETALE	3,47 m ²
E - STRATO DI BINDER	0,37 m ²
F - STRATO DI BASE	0,81 m ²
G - FONDAZIONE LEGATA	2,11 m ²
GN - FONDAZIONE NON LEGATA	2,25 m ²
H - ANTICAPILLARE	6,97 m ²
M - SCAVO FOSSI	3,88 m ²
P - RILEVATO FOSSI	0,05 m ²
a - STRATO DI USURA	7,52 m
b - SCOTICO	23,25 m
d - BONIFICA	23,25 m
g - IDROSEMINA SCARPATE	18,62 m

SEZIONE N.: 8
 QT. PROGETTO: 7,89
 DIST.PROG.: 126,782
 DIST.PREC.: 24,142
 DIST.SUCC.: 23,218

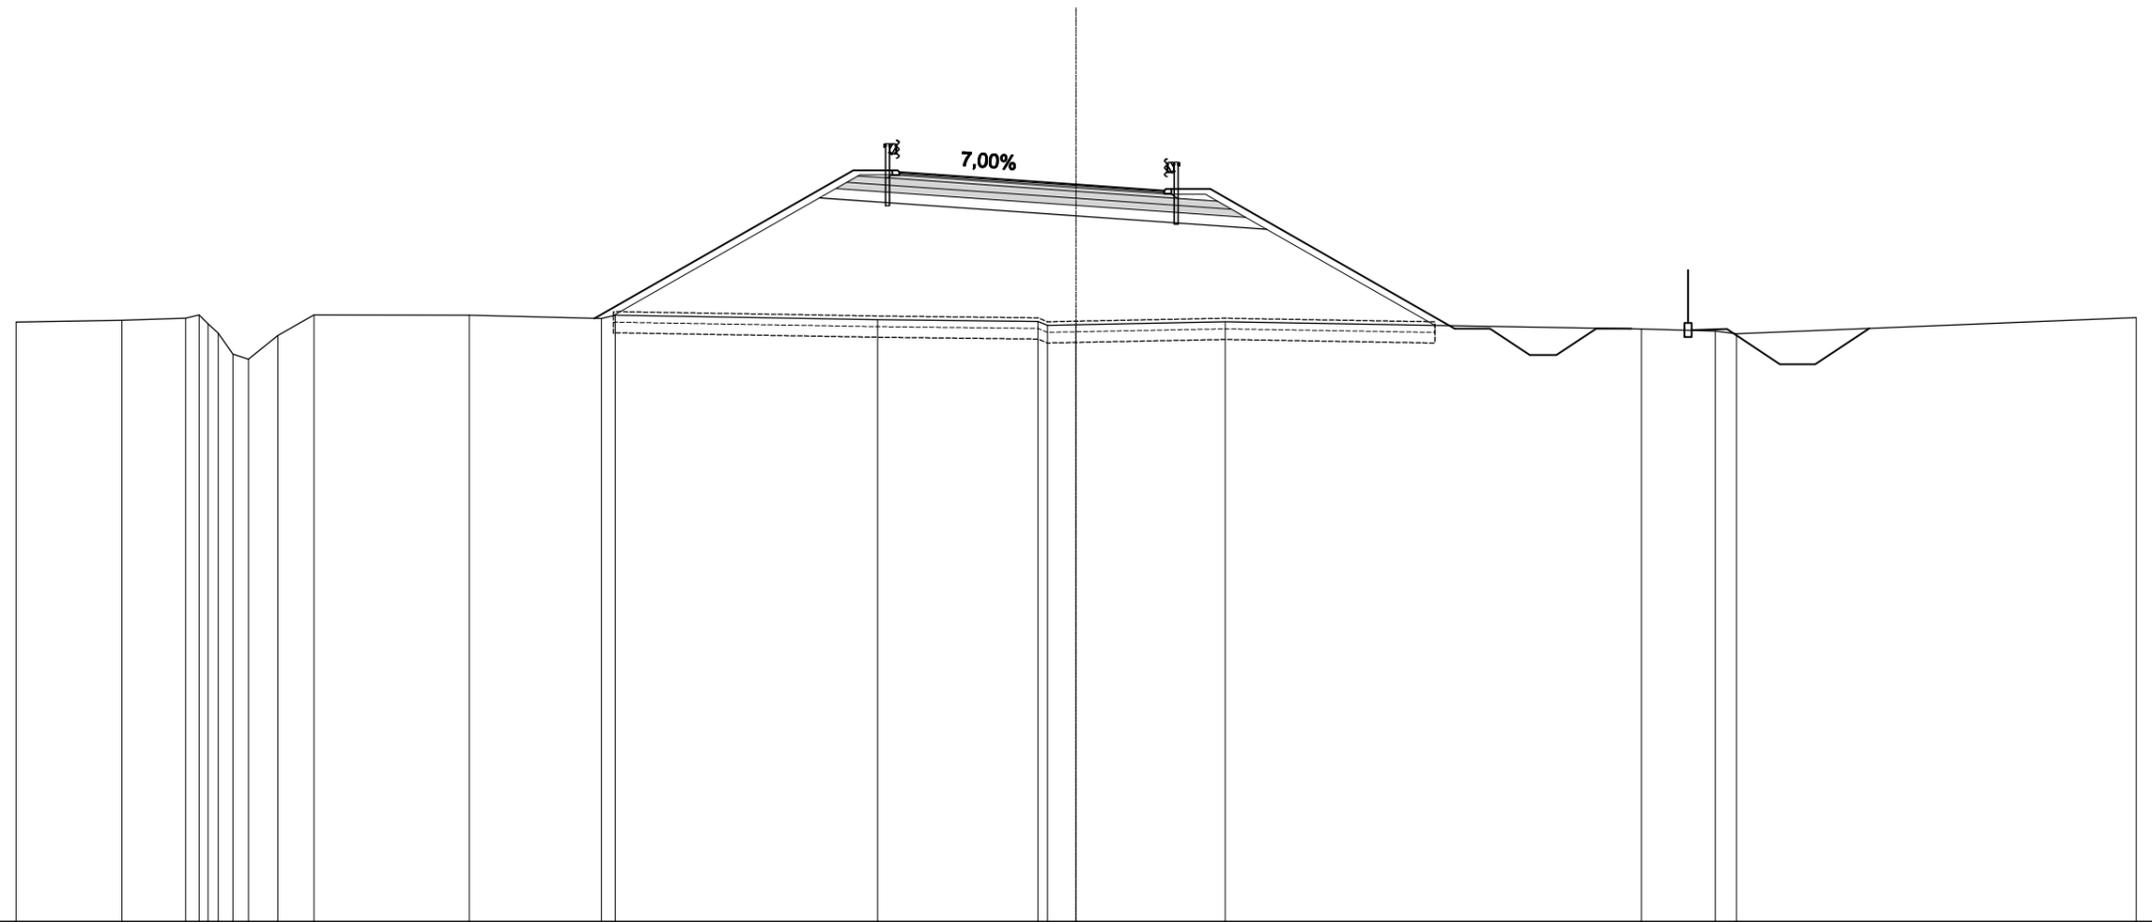


SCALA 1:200

QT.RIF. -13,00

QUOTE TERRENO	4,00	4,04	4,11	4,20	3,94	3,68	3,09	2,94	3,61	4,20	4,19	4,10	4,19	4,07	4,01	3,90	3,92	4,00	3,80	3,74	3,67	4,12			
DIST.PARZIALI TERRENO	2,99	1,81	0,88	1,02	4,40	3,74	7,42	4,54	0,80	4,23	11,78	2,09	0,60	11,31											
QUOTE PROGETTO							4,10	8,29	8,24	8,17		7,89	7,71	7,76		3,81	3,81	3,06	3,06	3,81	3,81	3,80	2,80	2,80	3,82
DIST. PARZIALI PROGETTO							7,33	1,30	1,00	4,00	2,50	1,30	6,92		1,00	1,13	0,75	1,13	1,00	2,70	1,50	1,00	1,53		

B - RILEVATO	30,03 m ²
C - RILEVATO A1.A3 SP.30	3,40 m ²
CC - RILEVATO A1.A3	0,20 m ²
D - TERRENO VEGETALE	2,62 m ²
E - STRATO DI BINDER	0,34 m ²
F - STRATO DI BASE	0,73 m ²
G - FONDAZIONE LEGATA	1,95 m ²
GN - FONDAZIONE NON LEGATA	2,09 m ²
H - ANTICAPILLARE	5,67 m ²
M - SCAVO FOSSI	1,12 m ²
P - RILEVATO FOSSI	0,23 m ²
a - STRATO DI USURA	6,74 m
b - SCOTICO	18,91 m
d - BONIFICA	18,91 m
g - IDROSEMINA SCARPATE	14,06 m

SEZIONE N.: 9
 QT. PROGETTO: 6,82
 DIST.PROG.: 150,000
 DIST.PREC.: 23,218
 DIST.SUCC.: 7,240

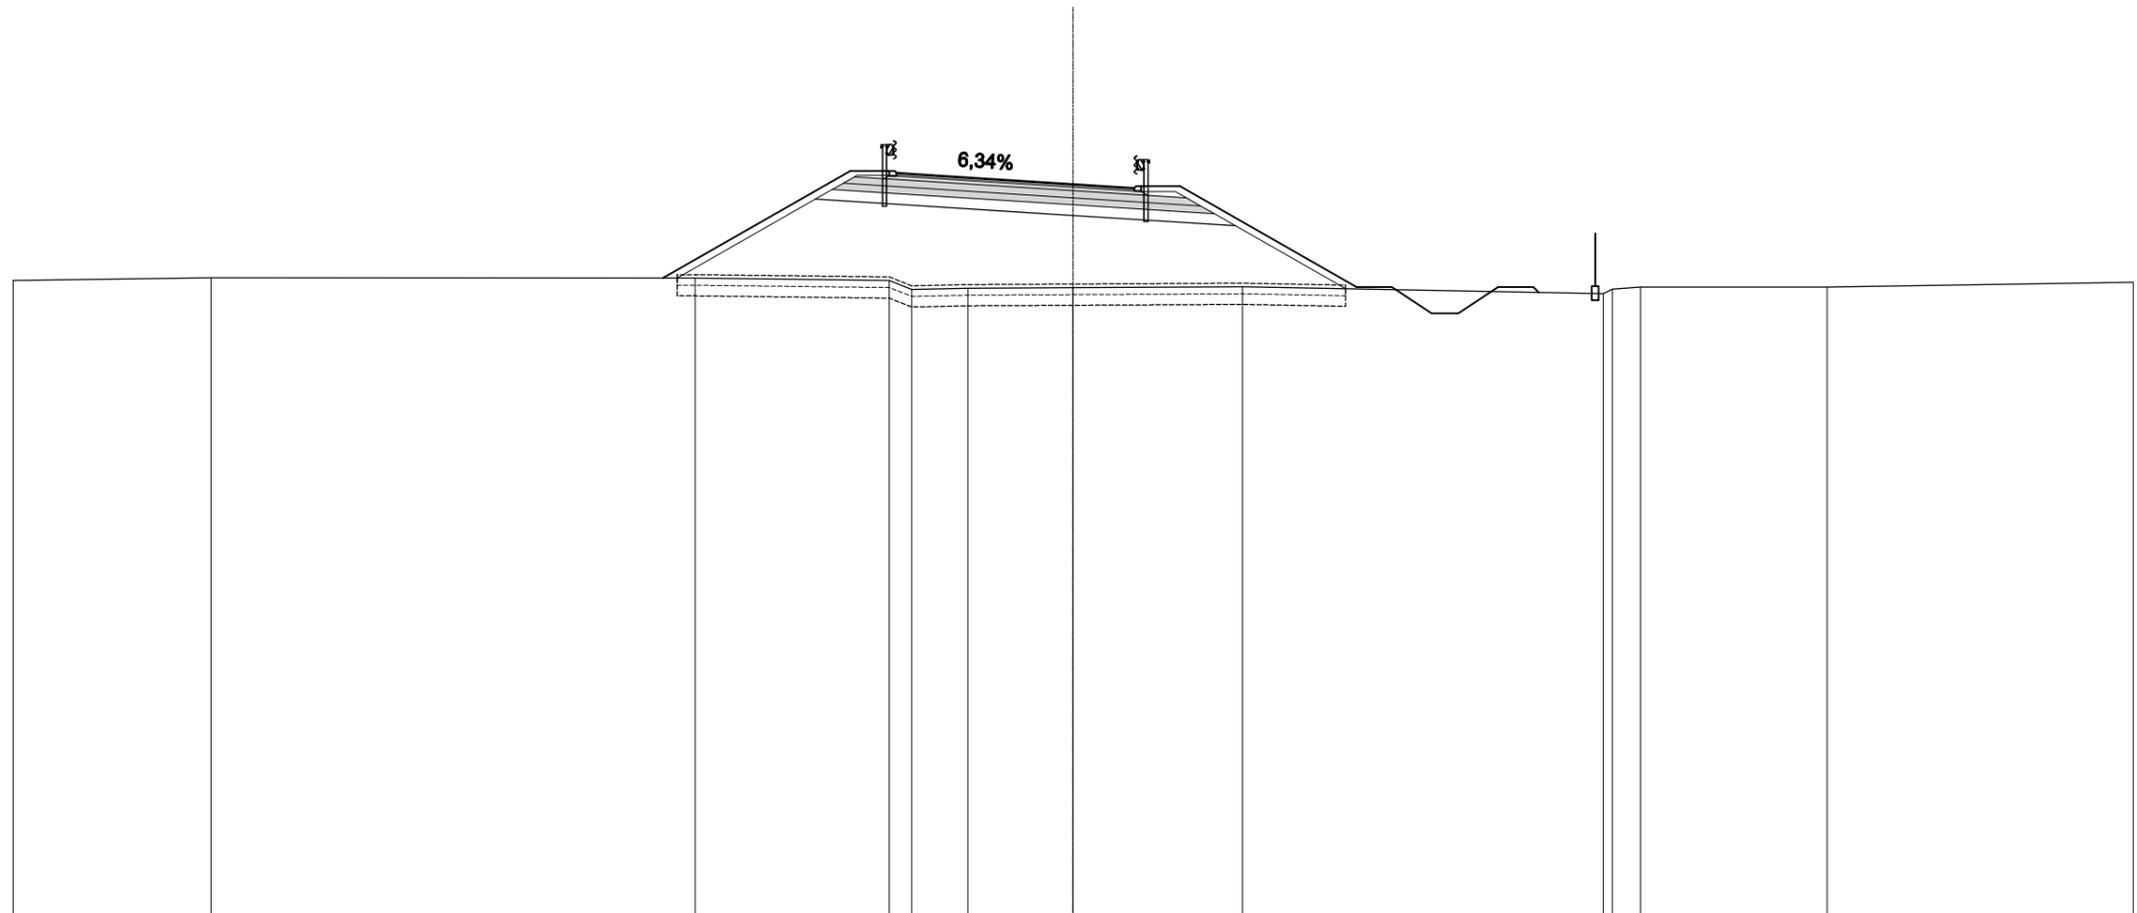

SCALA 1:200


QT.RIF. -14.00

QUOTE TERRENO	4,08	4,16	4,15	4,09	3,84	3,87	3,89	3,91	3,72	3,84	3,90	3,90	4,04		
DIST.PARZIALI TERRENO	5,60	13,70	5,49	0,64	1,59	2,97	4,80	10,22	0,79	5,28	8,66				
QUOTE PROGETTO		4,15	7,18	7,13	7,07	6,82	6,71	6,76	3,90	3,90	3,15	3,15	3,90	3,90	3,75
DIST. PARZIALI PROGETTO		5,31	1,30	1,00	4,00	1,73	1,30	4,99	1,00	1,13	0,75	1,13	1,00		

B - RILEVATO	24,82 m ²
C - RILEVATO A1.A3 SP.30	3,33 m ²
CC - RILEVATO A1.A3	0,20 m ²
D - TERRENO VEGETALE	2,36 m ²
E - STRATO DI BINDER	0,33 m ²
F - STRATO DI BASE	0,71 m ²
G - FONDAZIONE LEGATA	1,90 m ²
GN - FONDAZIONE NON LEGATA	2,05 m ²
H - ANTICAPILLARE	5,28 m ²
M - SCAVO FOSSI	0,98 m ²
P - RILEVATO FOSSI	0,36 m ²
a - STRATO DI USURA	6,51 m
b - SCOTICO	17,59 m
d - BONIFICA	17,59 m
g - IDROSEMINA SCARPATE	12,69 m

SEZIONE N.: 10

QT. PROGETTO: 6,49
 DIST.PROG.: 157,240
 DIST.PREC.: 7,240
 DIST.SUCC.: 22,746

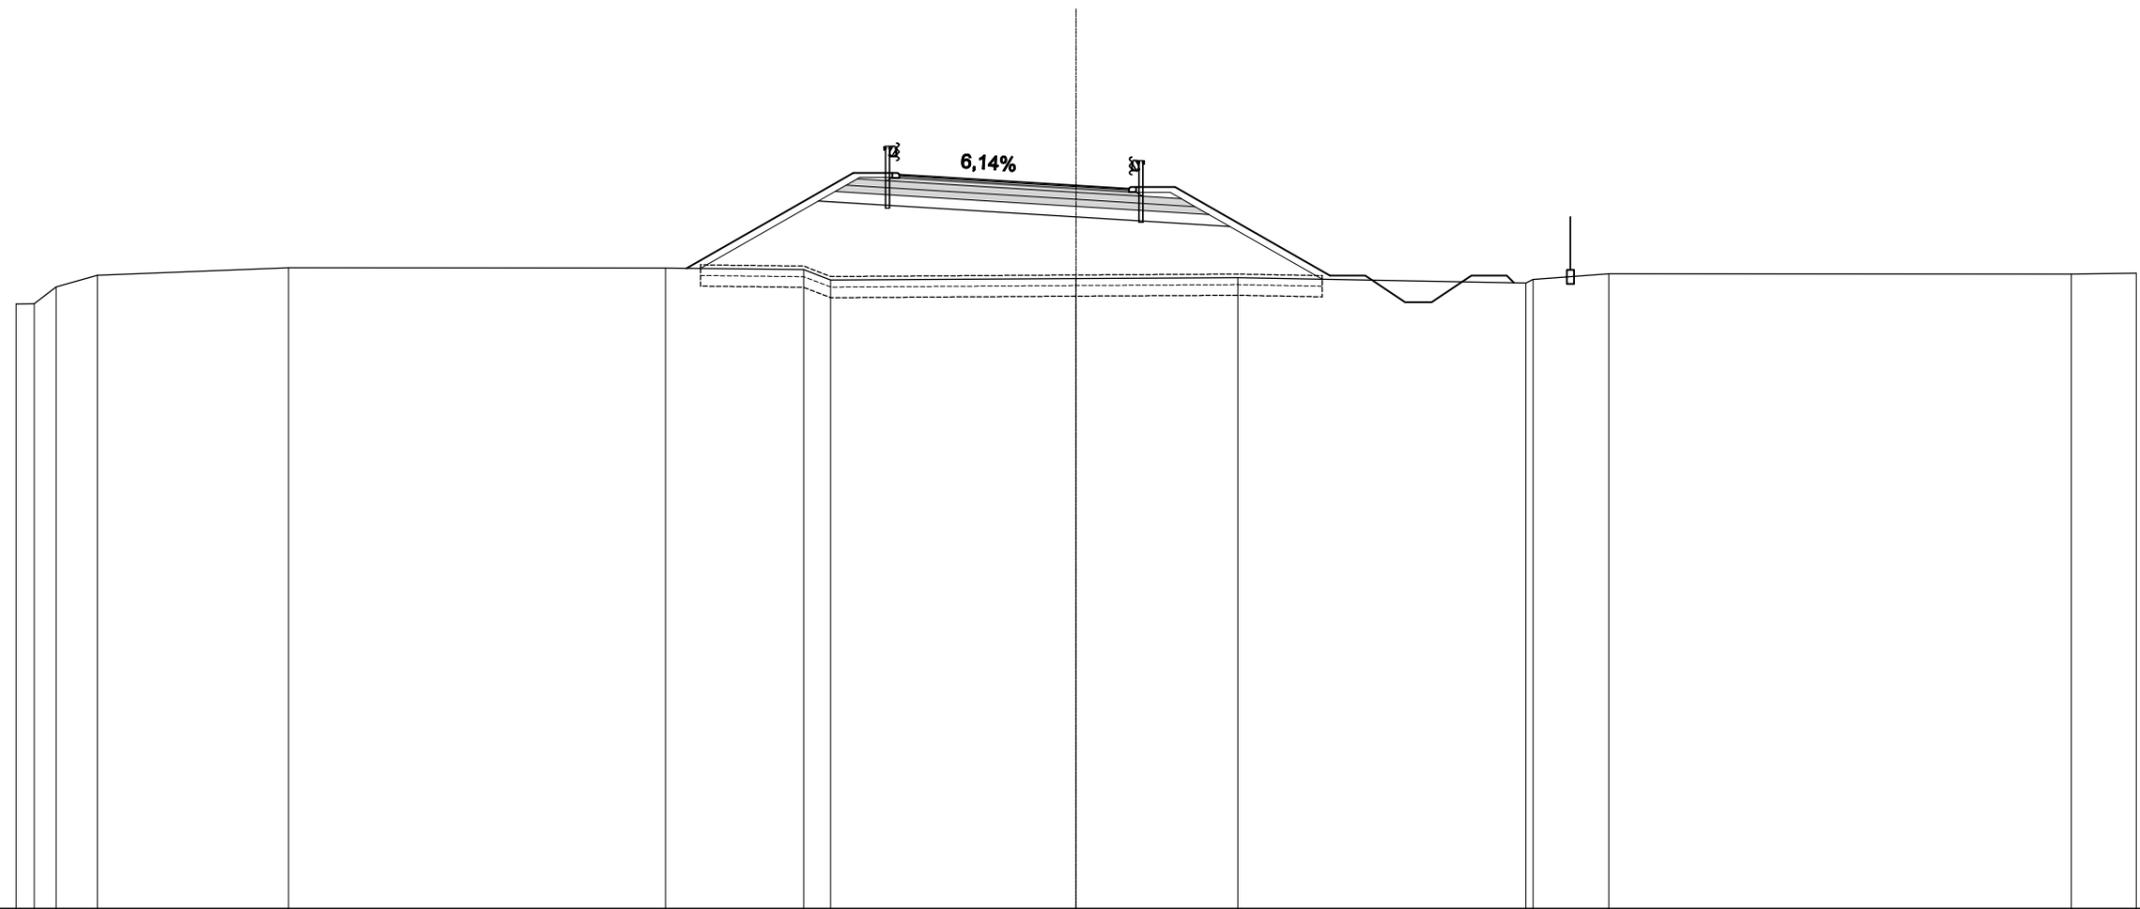

SCALA 1:200

QT.RIF. -14,00


QUOTE TERRENO	3,14	3,15	3,62	3,95	4,17	4,16	4,11	3,82	3,86	3,89	3,73	3,83	4,00	3,99	4,02			
DIST.PARZIALI TERRENO	0,52	0,62	1,17	5,41	10,67	3,91	0,77	6,94	4,58	8,15	2,14	13,09	1,84					
QUOTE PROGETTO					4,15	6,85	6,80	6,74	6,49	6,40	6,45	3,94	3,94	3,19	3,19	3,94	3,94	3,74
DIST. PARZIALI PROGETTO					4,72	1,30	1,00	4,00	1,50	1,30	4,39	1,00	1,13	0,75	1,13	1,00		

B - RILEVATO	12,78 m ²
C - RILEVATO A1.A3 SP.30	3,33 m ²
CC - RILEVATO A1.A3	0,20 m ²
D - TERRENO VEGETALE	1,76 m ²
E - STRATO DI BINDER	0,33 m ²
F - STRATO DI BASE	0,71 m ²
G - FONDAZIONE LEGATA	1,90 m ²
GN - FONDAZIONE NON LEGATA	2,05 m ²
H - ANTICAPILLARE	4,51 m ²
M - SCAVO FOSSI	1,11 m ²
P - RILEVATO FOSSI	0,22 m ²
a - STRATO DI USURA	6,51 m
b - SCOTICO	15,03 m
d - BONIFICA	15,03 m
g - IDROSEMINA SCARPATE	9,62 m

SEZIONE N.: 11
 QT. PROGETTO: 5,73
 DIST.PROG.: 179,986
 DIST.PREC.: 22,746
 DIST.SUCC.: 20,014

SCALA 1:200

QT.RIF. -14,00

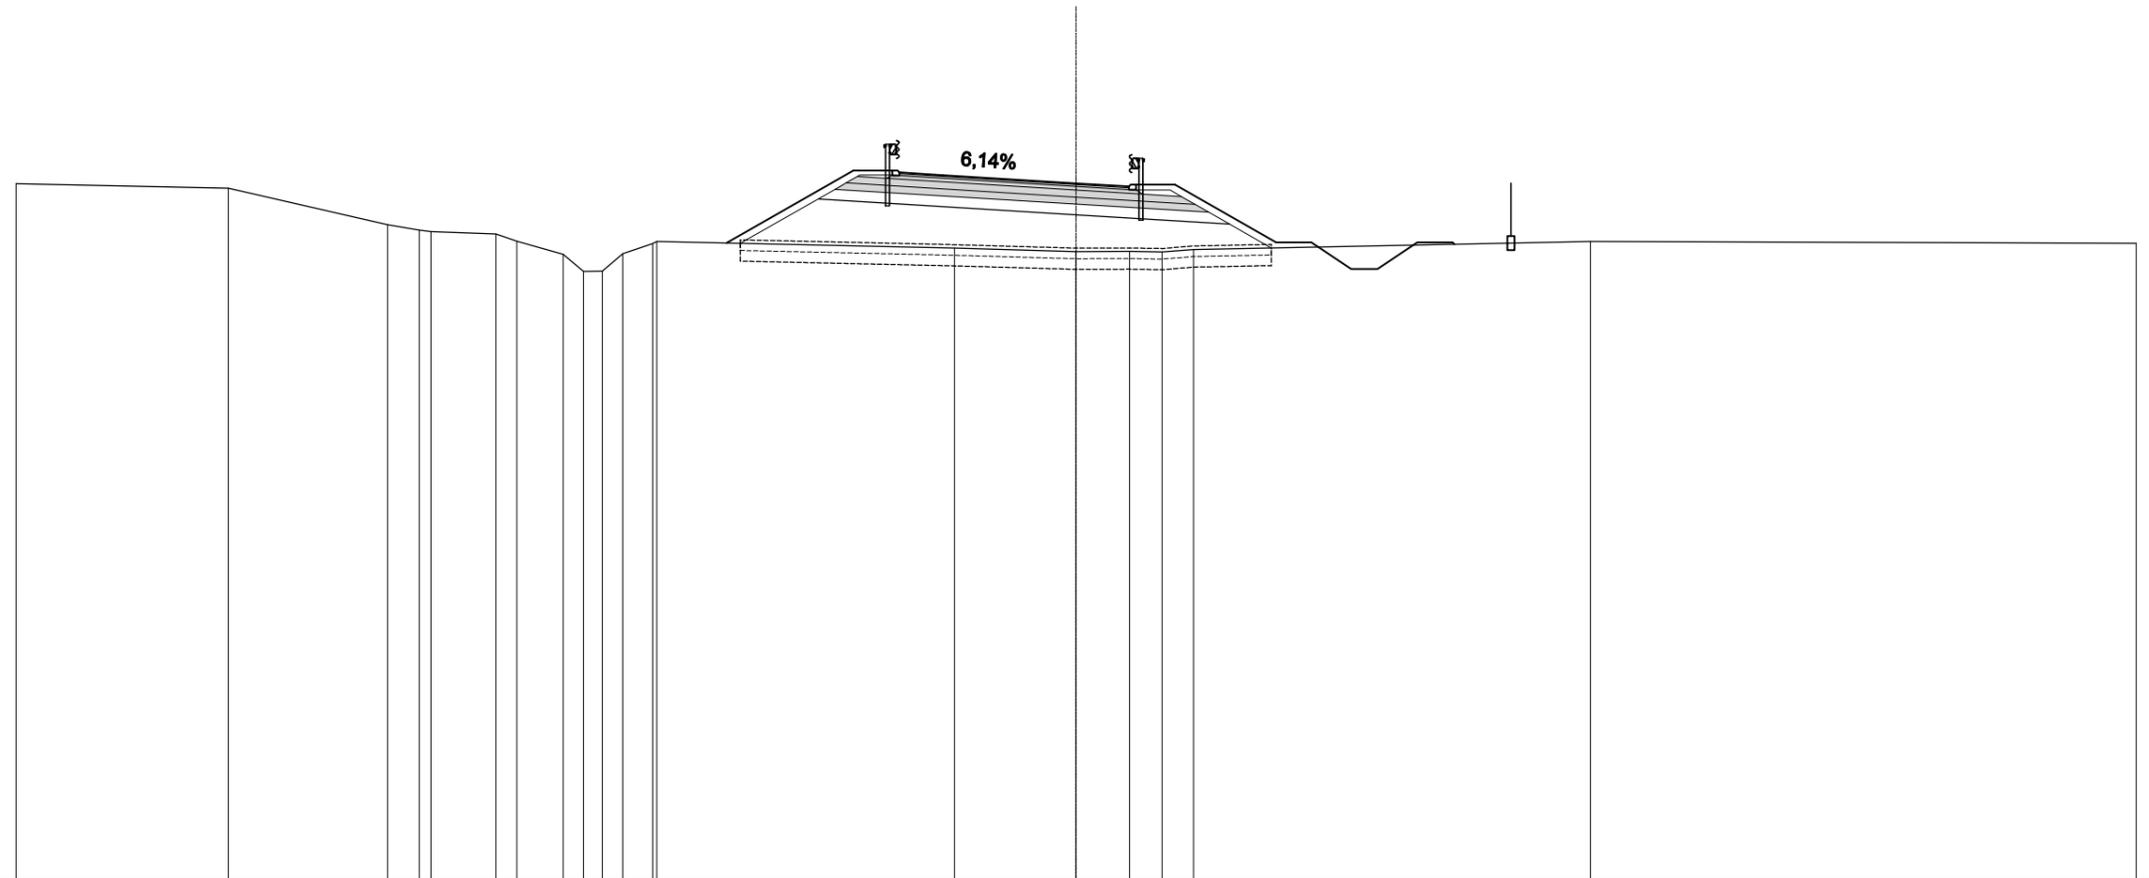


QUOTE TERRENO	5,72	5,59	4,56	4,41	4,37	4,30	4,10	3,72	3,24	3,25	3,74	4,03	4,09	3,90	3,80	3,80	3,79	3,86	4,08	4,03				
DIST.PARZIALI TERRENO	6,01	4,50	0,90	1,84	0,59	1,31	0,58	3,24	0,53	3,25	0,58	3,74	0,85	4,03	4,09	8,42	3,44	1,51	0,92	0,89	11,24	15,44		
QUOTE PROGETTO								4,04	6,09	6,04	5,98			5,73	5,64	5,69		4,06	4,06	3,31	3,31	4,06	4,06	4,01
DIST. PARZIALI PROGETTO								3,59	1,30	1,00		4,00	1,50	1,30	2,86			1,00	1,13	0,75	1,13	1,00		

B - RILEVATO	6,17 m ²
C - RILEVATO A1.A3 SP.30	3,42 m ²
CC - RILEVATO A1.A3	0,20 m ²
D - TERRENO VEGETALE	1,31 m ²
E - STRATO DI BINDER	0,34 m ²
F - STRATO DI BASE	0,74 m ²
G - FONDAZIONE LEGATA	1,96 m ²
GN - FONDAZIONE NON LEGATA	2,10 m ²
H - ANTICAPILLARE	4,05 m ²
M - SCAVO FOSSI	0,71 m ²
P - RILEVATO FOSSI	0,67 m ²
a - STRATO DI USURA	6,80 m
b - SCOTICO	13,50 m
d - BONIFICA	13,50 m
g - IDROSEMINA SCARPATE	7,36 m

SEZIONE N.: 12

QT. PROGETTO: 5,41
 DIST.PROG.: 200,000
 DIST.PREC.: 20,014
 DIST.SUCC.: 15,251

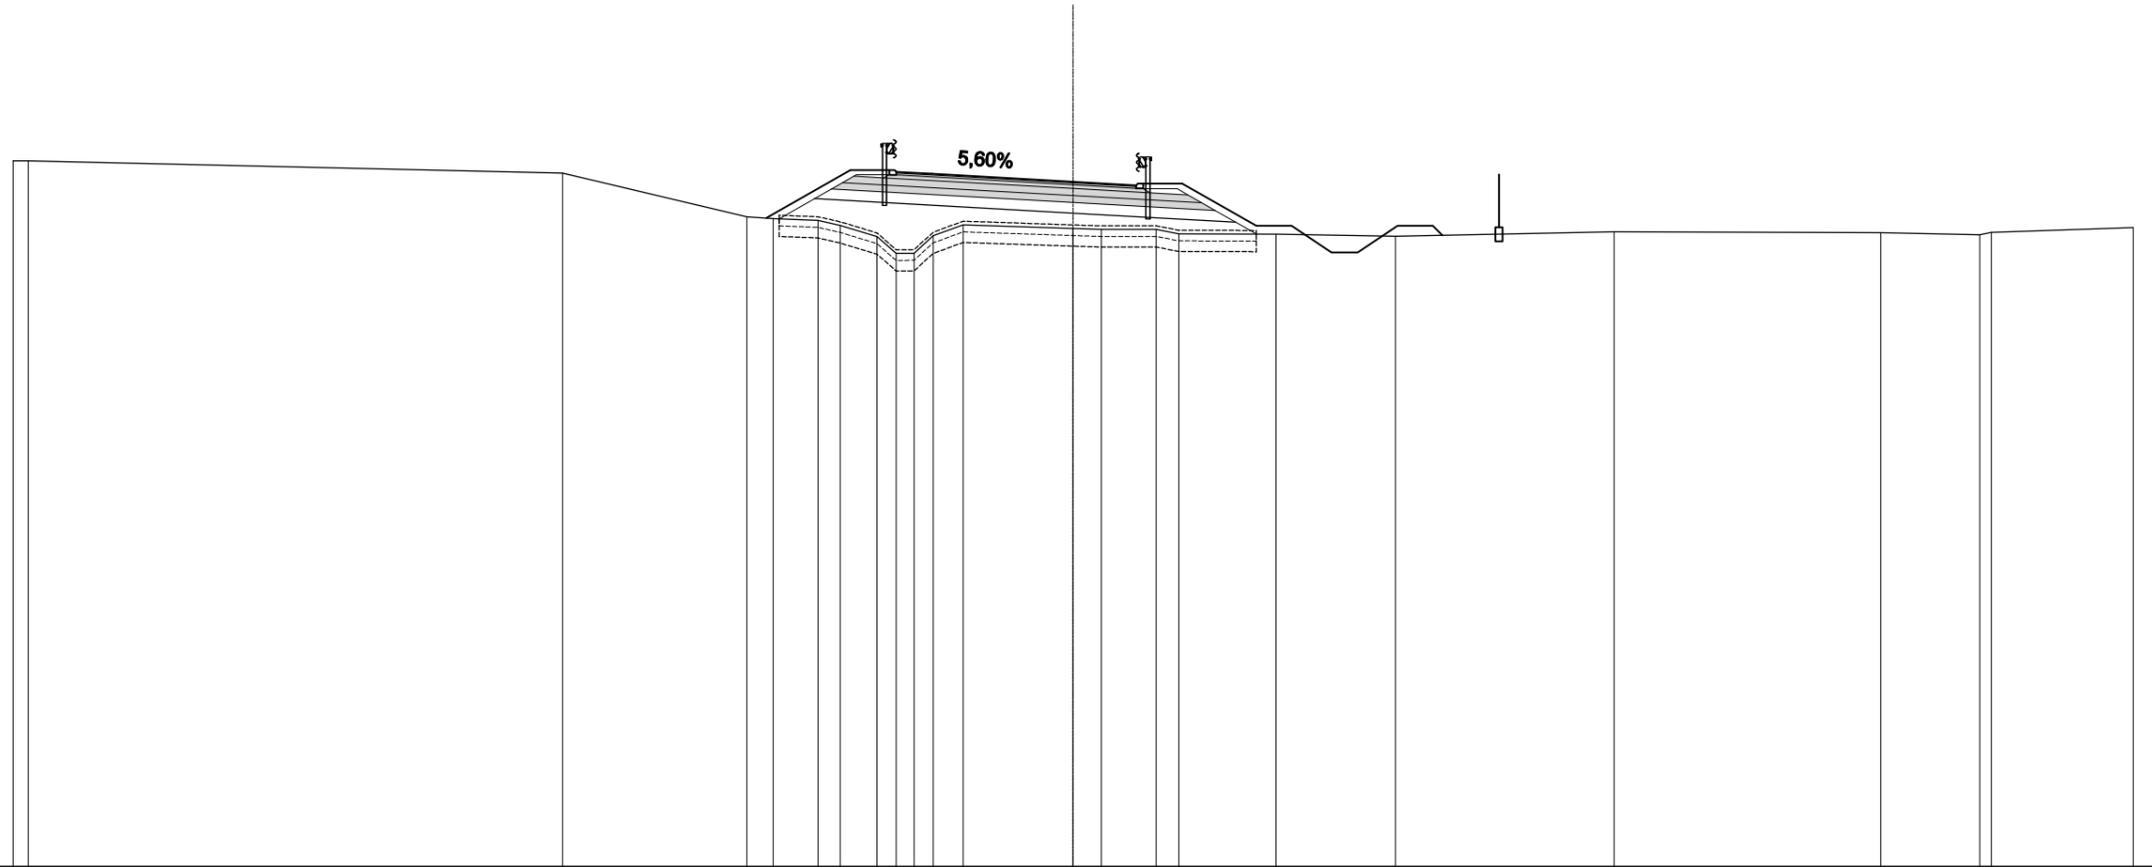

SCALA 1:200

QT.RIF. -14.00

QUOTE TERRENO	6,00	6,00		5,66		4,42	4,37	4,32	4,18	3,86	3,38	3,39	3,88	4,19		4,09	4,06	4,06	3,94	3,93		3,86		3,99		3,97	3,91	3,98	4,11
DIST.PARZIALI TERRENO			15,12		5,22	0,74	1,27	0,63	1,05	0,54	0,51	0,54	0,85		3,11	0,81	1,55	0,64	2,75		3,38		6,19		7,55		2,80	4,01	
QUOTE PROGETTO						4,38		5,74		5,69	5,63				5,41	5,31	5,36		4,16	4,16	3,41	3,41	4,16	4,16	3,89				
DIST. PARZIALI PROGETTO							2,38	1,30	1,00		4,00				1,79	1,30	2,10		1,00	1,13	0,75	1,13	1,00						

A - STERRO	0,07 m ²
B - RILEVATO	2,12 m ²
C - RILEVATO A1.A3 SP.30	3,06 m ²
CC - RILEVATO A1.A3	0,20 m ²
D - TERRENO VEGETALE	0,90 m ²
E - STRATO DI BINDER	0,35 m ²
F - STRATO DI BASE	0,76 m ²
G - FONDAZIONE LEGATA	2,00 m ²
GN - FONDAZIONE NON LEGATA	2,14 m ²
H - ANTICAPILLARE	3,53 m ²
M - SCAVO FOSSI	0,99 m ²
P - RILEVATO FOSSI	0,44 m ²
a - STRATO DI USURA	7,01 m
b - SCOTICO	11,77 m
d - BONIFICA	11,77 m
g - IDROSEMINA SCARPATE	5,43 m
h - COMPATTAZIONE FONDO	0,27 m

SEZIONE N.: 13

QT. PROGETTO: 5,38


DIST.PROG.: 215,251

DIST.PREC.: 15,251

DIST.SUCC.: 11,249

SCALA 1:200

QT.RIF. -14,00

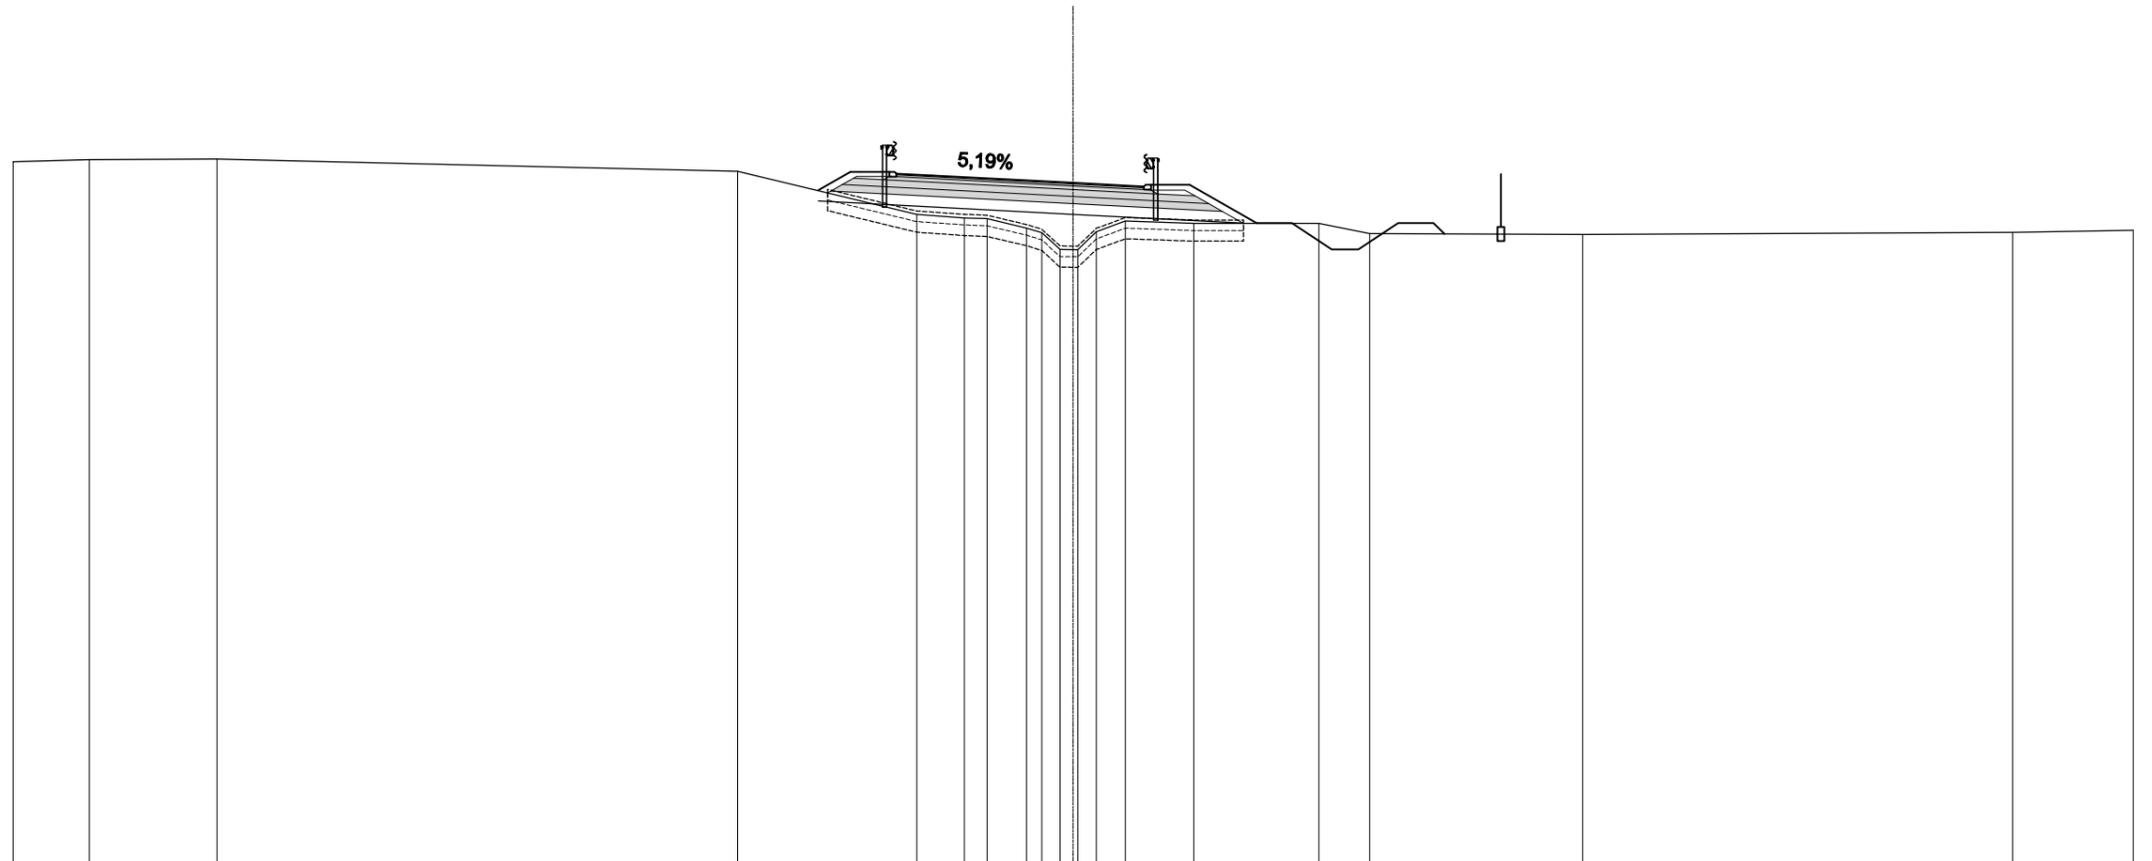

QUOTE TERRENO	5,98	6,03	6,05		5,71	4,48	4,39	4,36	4,10	3,97	3,49	3,49	3,99	4,30	4,23		4,23	3,94		3,92		3,98	4,04
DIST.PARZIALI TERRENO	2,16	3,62		14,72		5,07	1,35	0,64	1,12	0,52	0,53	0,82	0,99	1,94	3,54	1,44		6,02		12,17		3,41	
QUOTE PROGETTO						5,17	5,69	5,64	5,59		5,38	5,28	5,33	4,24	4,24	3,49	3,49	4,24	4,24	3,93			
DIST. PARZIALI PROGETTO						0,91	1,30	1,00	4,00		2,00	1,30	1,90	1,00	1,13	0,75	1,13	1,00					


A - STERRO	0,96 m ²
B - RILEVATO	0,87 m ²
C - RILEVATO A1.A3 SP.30	1,63 m ²
CC - RILEVATO A1.A3	0,29 m ²
D - TERRENO VEGETALE	0,55 m ²
E - STRATO DI BINDER	0,40 m ²
F - STRATO DI BASE	2,12 m ²
G - FONDAZIONE LEGATA	1,99 m ²
GN - FONDAZIONE NON LEGATA	2,07 m ²
H - ANTICAPILLARE	2,47 m ²
LL - ANTICAPILLARE TRINCEA	0,78 m ²
M - SCAVO FOSSI	1,19 m ²
P - RILEVATO FOSSI	0,15 m ²
a - STRATO DI USURA	8,06 m
b - SCOTICO	10,82 m
d - BONIFICA	8,23 m
g - IDROSEMINA SCARPATE	3,34 m
h - COMPATTAZIONE FONDO	2,89 m

SEZIONE N.: 14

QT. PROGETTO: 5,47
 DIST.PROG.: 226,500
 DIST.PREC.: 11,249
 DIST.SUCC.: 23,500

SCALA 1:200

QT.RIF. -14,00

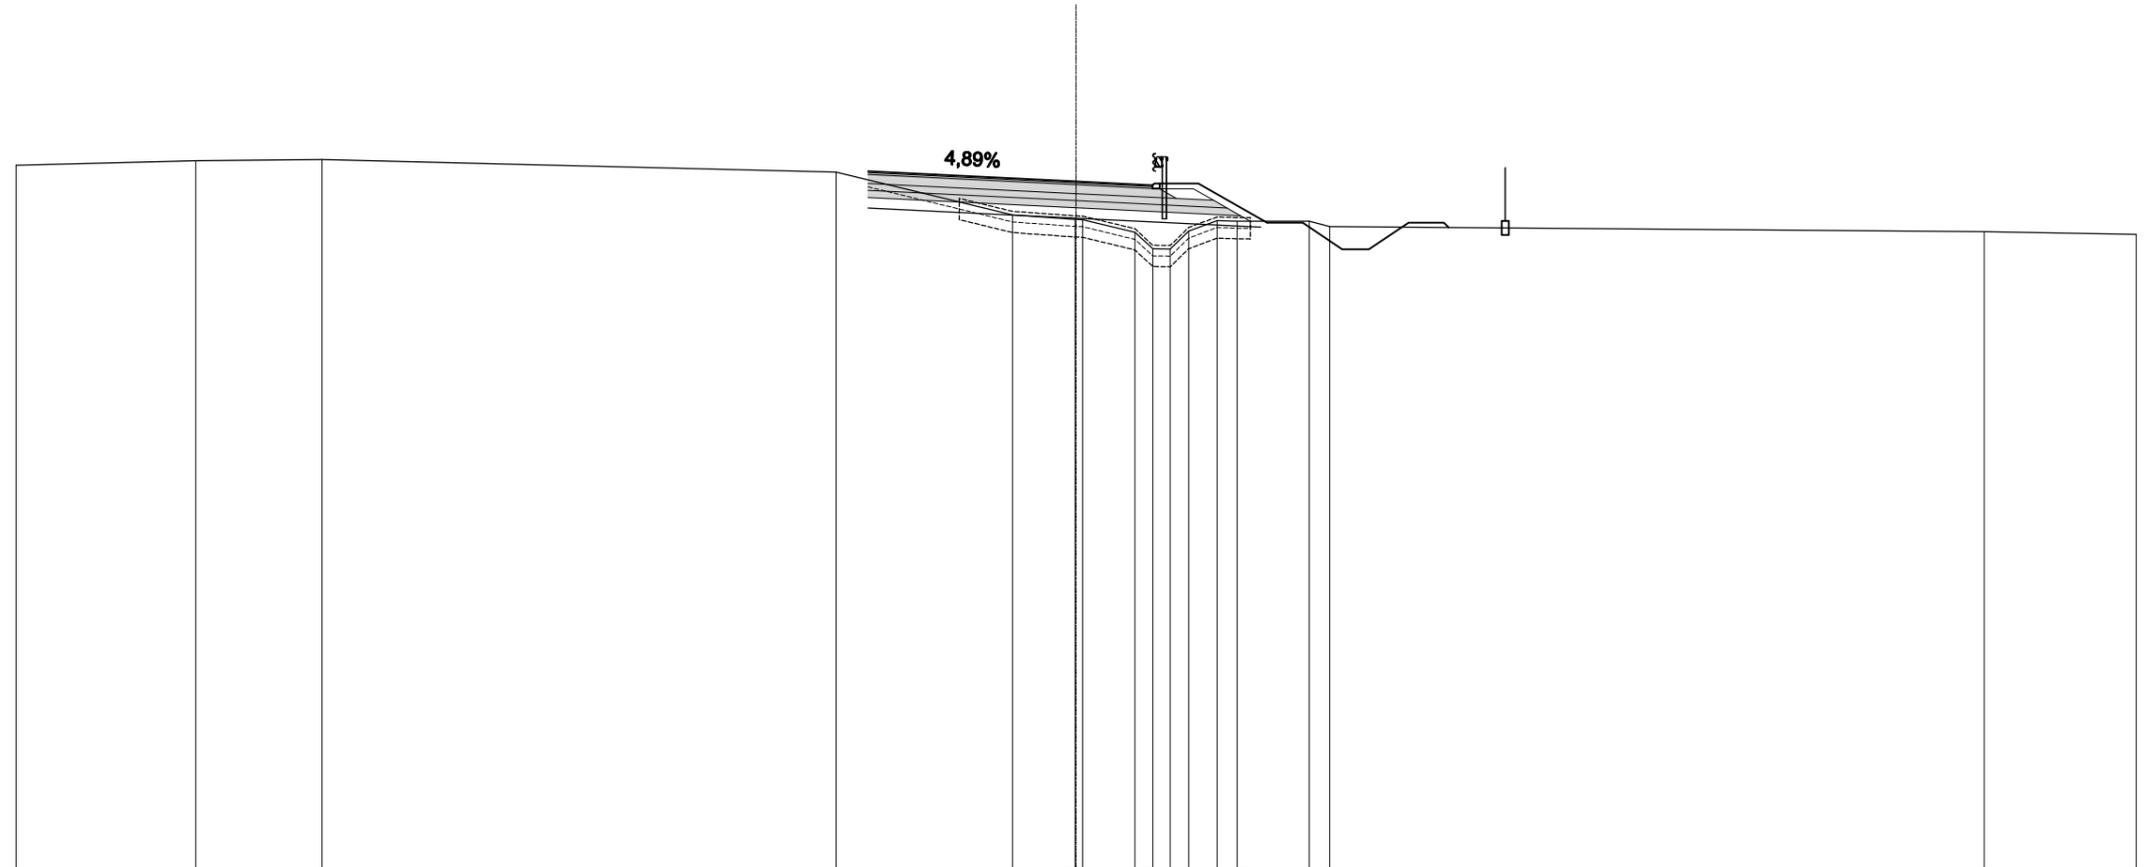

QUOTE TERRENO	5,93	6,06	6,09	5,74	4,53	4,40	4,40	4,39	4,04	3,57	3,56	4,07	0,81	4,37	4,35	4,35	4,20	4,05	3,98
DIST.PARZIALI TERRENO	5,09	3,57	14,54	5,00	1,77	1,48	0,51	0,50	0,52	0,81	0,56	2,04	0,58	18,52	4,30				
QUOTE PROGETTO				5,76	5,67	5,47	5,37	5,42	4,30	4,30	3,55	3,55	4,30	4,30	4,17				
DIST. PARZIALI PROGETTO				1,89	4,00	2,16	1,30	1,95	1,00	1,13	0,75	1,13	1,00						

A - STERRO	2,28 m ²
B - RILEVATO	0,37 m ²
C - RILEVATO A1.A3 SP.30	0,57 m ²
CC - RILEVATO A1.A3	0,28 m ²
D - TERRENO VEGETALE	0,64 m ²
E - STRATO DI BINDER	0,35 m ²
F - STRATO DI BASE	1,87 m ²
G - FONDAZIONE LEGATA	1,79 m ²
GN - FONDAZIONE NON LEGATA	1,86 m ²
H - ANTICAPILLARE	1,73 m ²
LL - ANTICAPILLARE TRINCEA	1,55 m ²
M - SCAVO FOSSI	1,71 m ²
P - RILEVATO FOSSI	0,36 m ²
a - STRATO DI USURA	7,04 m
b - SCOTICO	9,50 m
d - BONIFICA	5,76 m
g - IDROSEMINA SCARPATE	3,48 m
h - COMPATTAZIONE FONDO	5,16 m
i - DEMOLIZIONE PAVIMENTAZIONE	1,41 m

SEZIONE N.: 15

QT. PROGETTO: 5,68


DIST.PROG.: 250,000

DIST.PREC.: 23,500

DIST.SUCC.: 25,000


SCALA 1:200

QT.RIF. -13,00

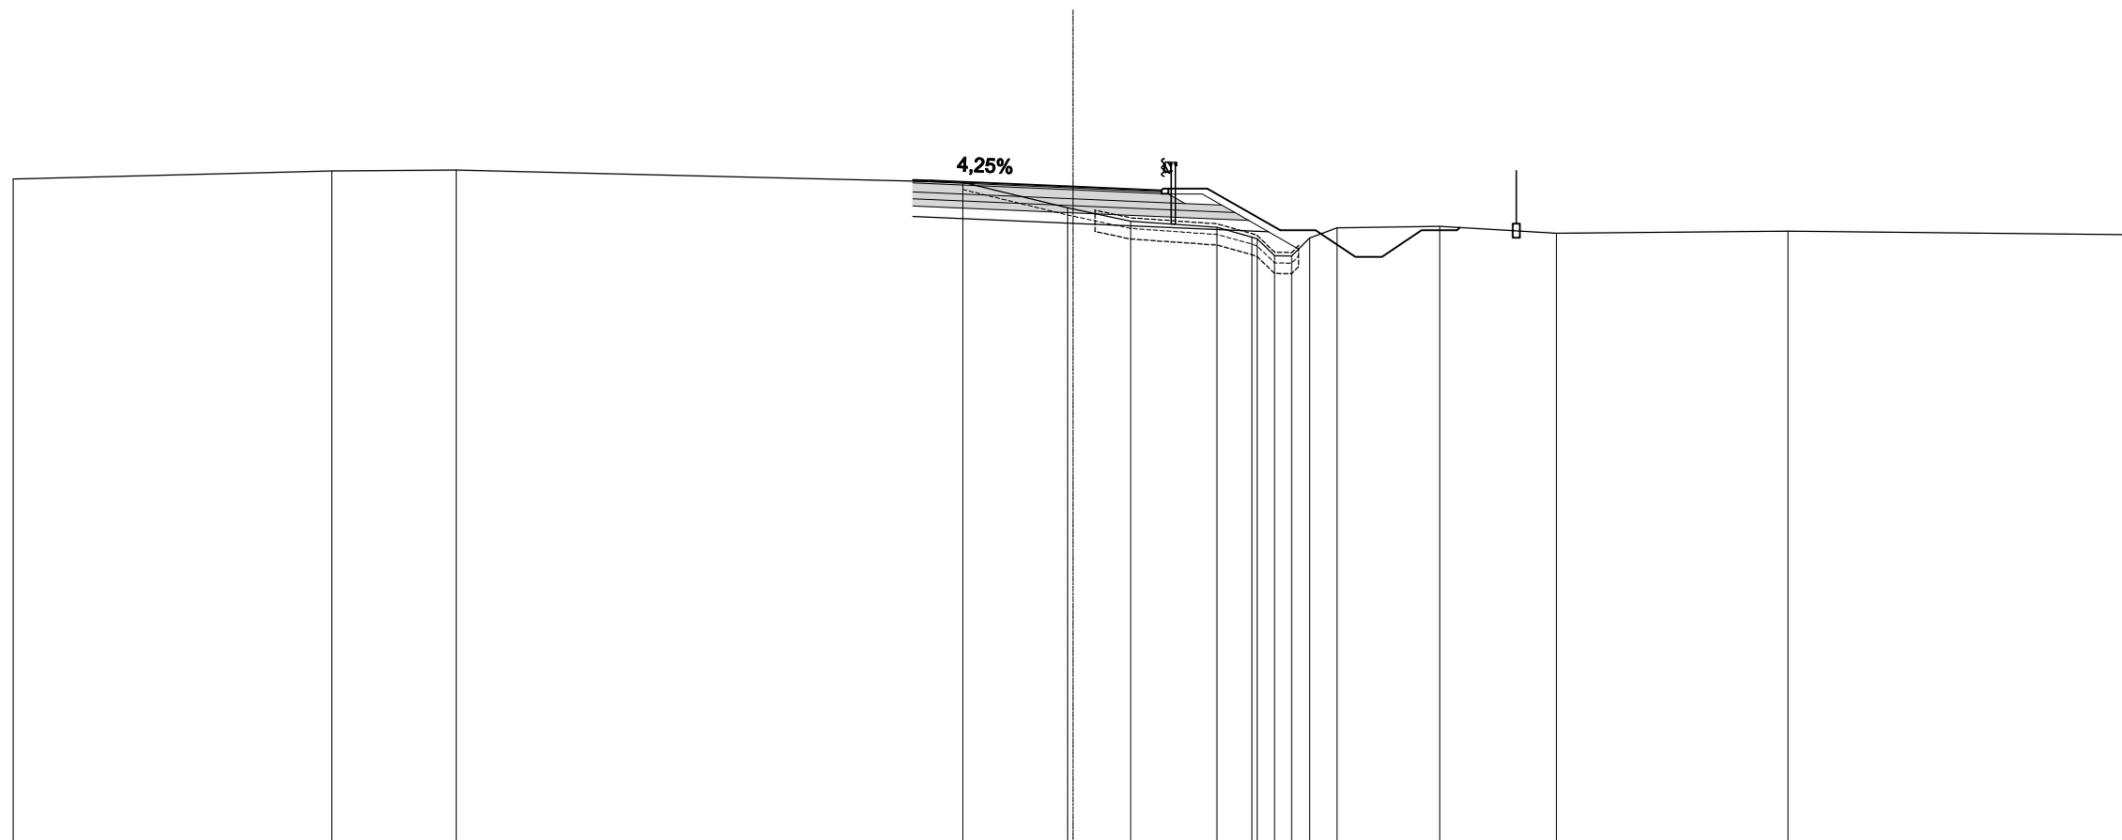

QUOTE TERRENO	5,89	6,12	6,15		5,79	5,08	5,04	4,70	4,52	4,25	4,20	3,72	3,71	4,22	4,51	4,55	4,36	4,42	4,32
DIST.PARZIALI TERRENO		9,03	3,52	14,33	2,96	1,63	2,44	1,00	0,49	0,51	0,78	2,90	3,30	6,55	9,77				
QUOTE PROGETTO						5,87	5,85	5,68	5,57	5,62	4,44	4,44	3,69	3,69	4,44	4,44			
DIST. PARZIALI PROGETTO						0,63	4,00	2,50	1,30	2,07	1,00	1,13	0,75	1,13	1,00				

RAMPA "B" RS002

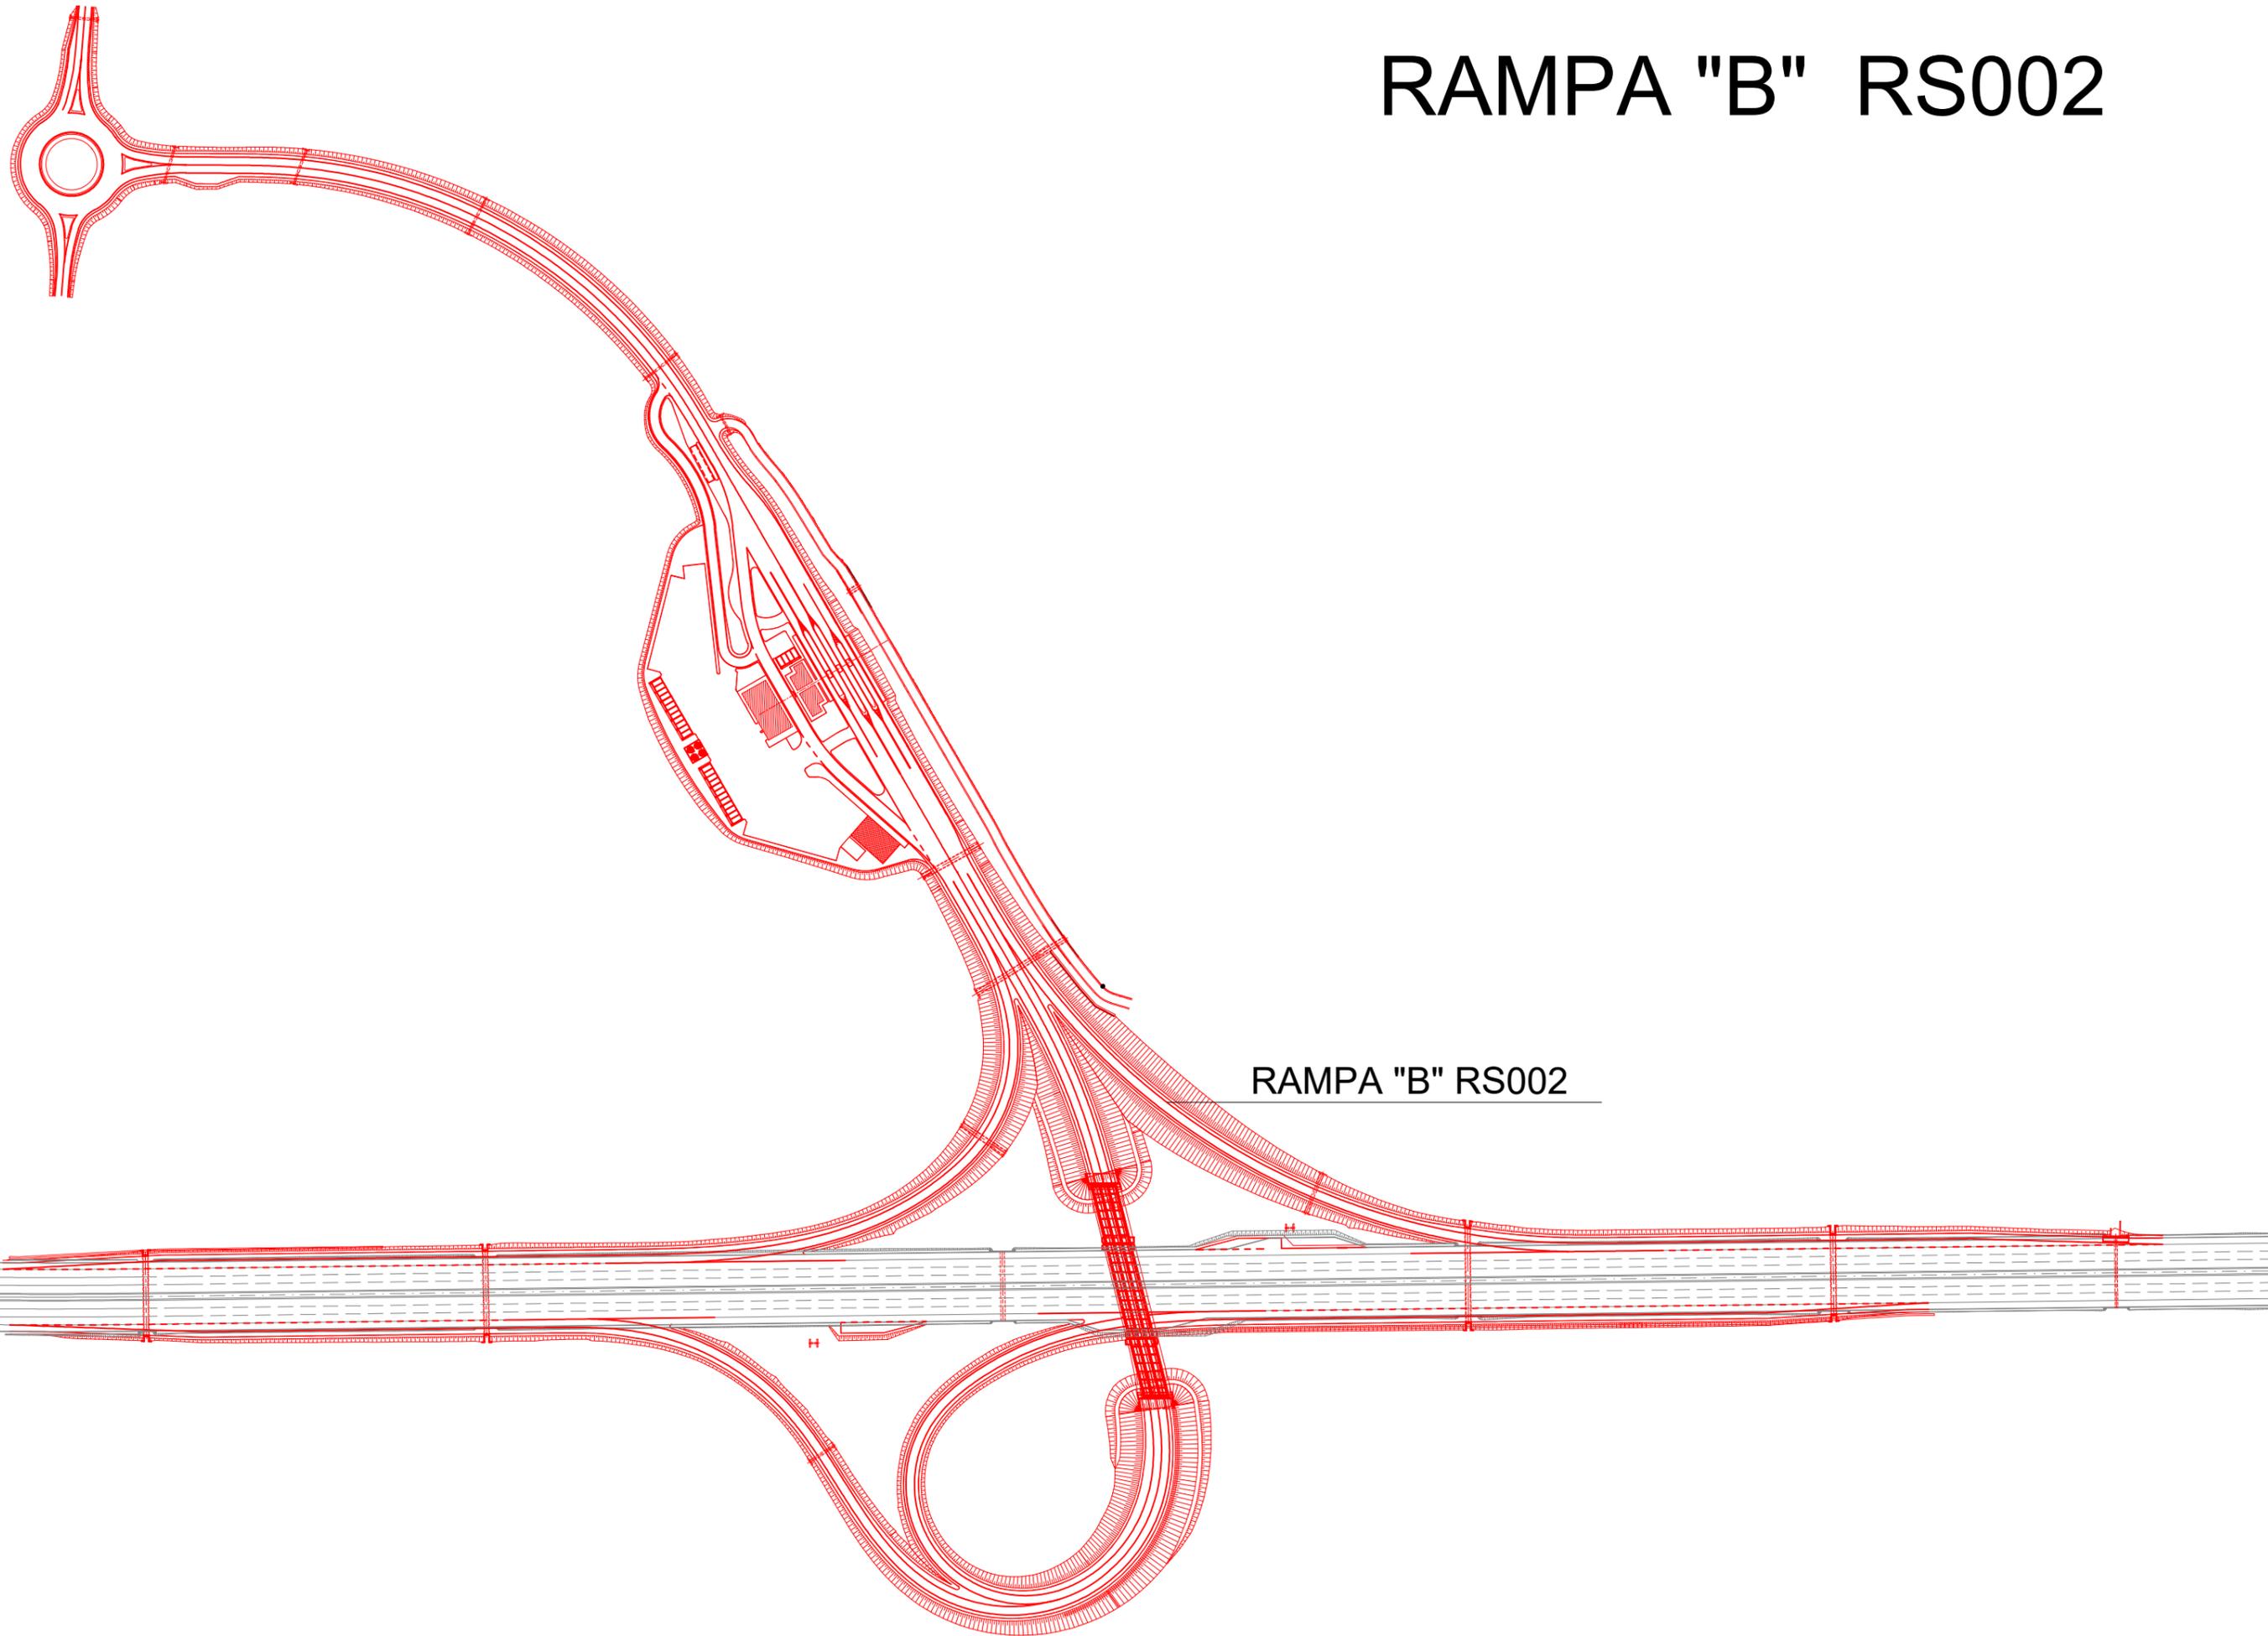


A - STERRO	2,40 m ²
B - RILEVATO	0,03 m ²
CC - RILEVATO A1.A3	0,27 m ²
D - TERRENO VEGETALE	0,70 m ²
E - STRATO DI BINDER	0,13 m ²
F - STRATO DI BASE	0,73 m ²
G - FONDAZIONE LEGATA	0,84 m ²
GN - FONDAZIONE NON LEGATA	0,84 m ²
LL - ANTICAPILLARE TRINCEA	1,26 m ²
a - STRATO DI USURA	2,50 m
b - SCOTICO	2,43 m
g - IDROSEMINA SCARPATE	2,77 m
h - COMPATTAZIONE FONDO	4,19 m
i - DEMOLIZIONE PAVIMENTAZIONE	3,00 m

SEZIONE N.: 1
 QT. PROGETTO: 4,34
 DIST.PROG.: 0,000
 DIST.SUCC.: 25,000

SCALA 1:200

QT.RIF. -13,00

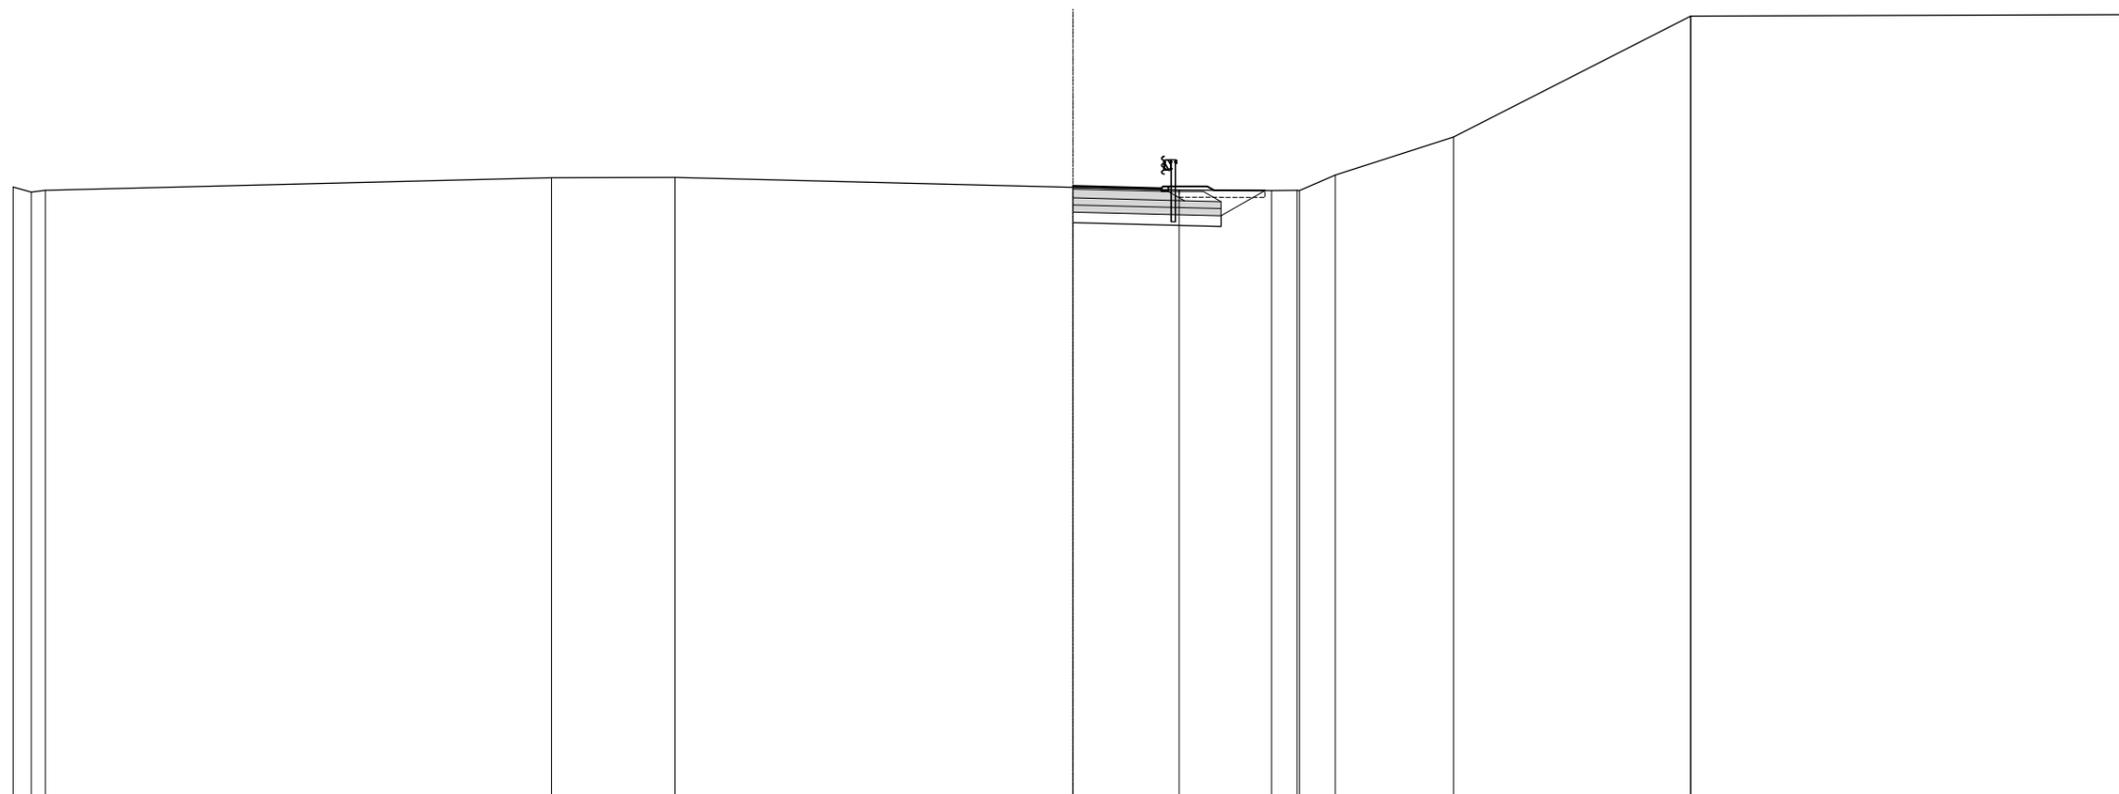


QUOTE TERRENO	4,31 4,16 4,21	4,57	4,58	4,30	4,22	4,21 4,22 4,21 4,65	5,72	9,15	9,19			
DIST.PARZIALI TERRENO	0,52	14,32	3,50	11,26	3,00	2,62	0,72 1,01 3,35	5,72	6,71	9,15	12,52	9,19
QUOTE PROGETTO						4,34 4,34	4,28	4,33 4,22	4,21			
DIST. PARZIALI PROGETTO						2,50	1,30	1,44				

A - STERRO	1,51 m ²
C - RILEVATO A1.A3 SP.30	0,01 m ²
CC - RILEVATO A1.A3	0,26 m ²
D - TERRENO VEGETALE	0,52 m ²
E - STRATO DI BINDER	0,18 m ²
F - STRATO DI BASE	0,99 m ²
G - FONDAZIONE LEGATA	1,08 m ²
GN - FONDAZIONE NON LEGATA	1,15 m ²
H - ANTICAPILLARE	0,82 m ²
LL - ANTICAPILLARE TRINCEA	1,03 m ²
M - SCAVO FOSSI	1,53 m ²
a - STRATO DI USURA	3,54 m
b - SCOTICO	3,16 m
d - BONIFICA	2,74 m
g - IDROSEMINA SCARPATE	3,14 m
h - COMPATTAZIONE FONDO	3,74 m
i - DEMOLIZIONE PAVIMENTAZIONE	3,00 m

SEZIONE N.: 2
 QT. PROGETTO: 4,38
 DIST.PROG.: 25,000
 DIST.PREC.: 25,000
 DIST.SUCC.: 25,000

SCALA 1:200

QT.RIF. -15,00

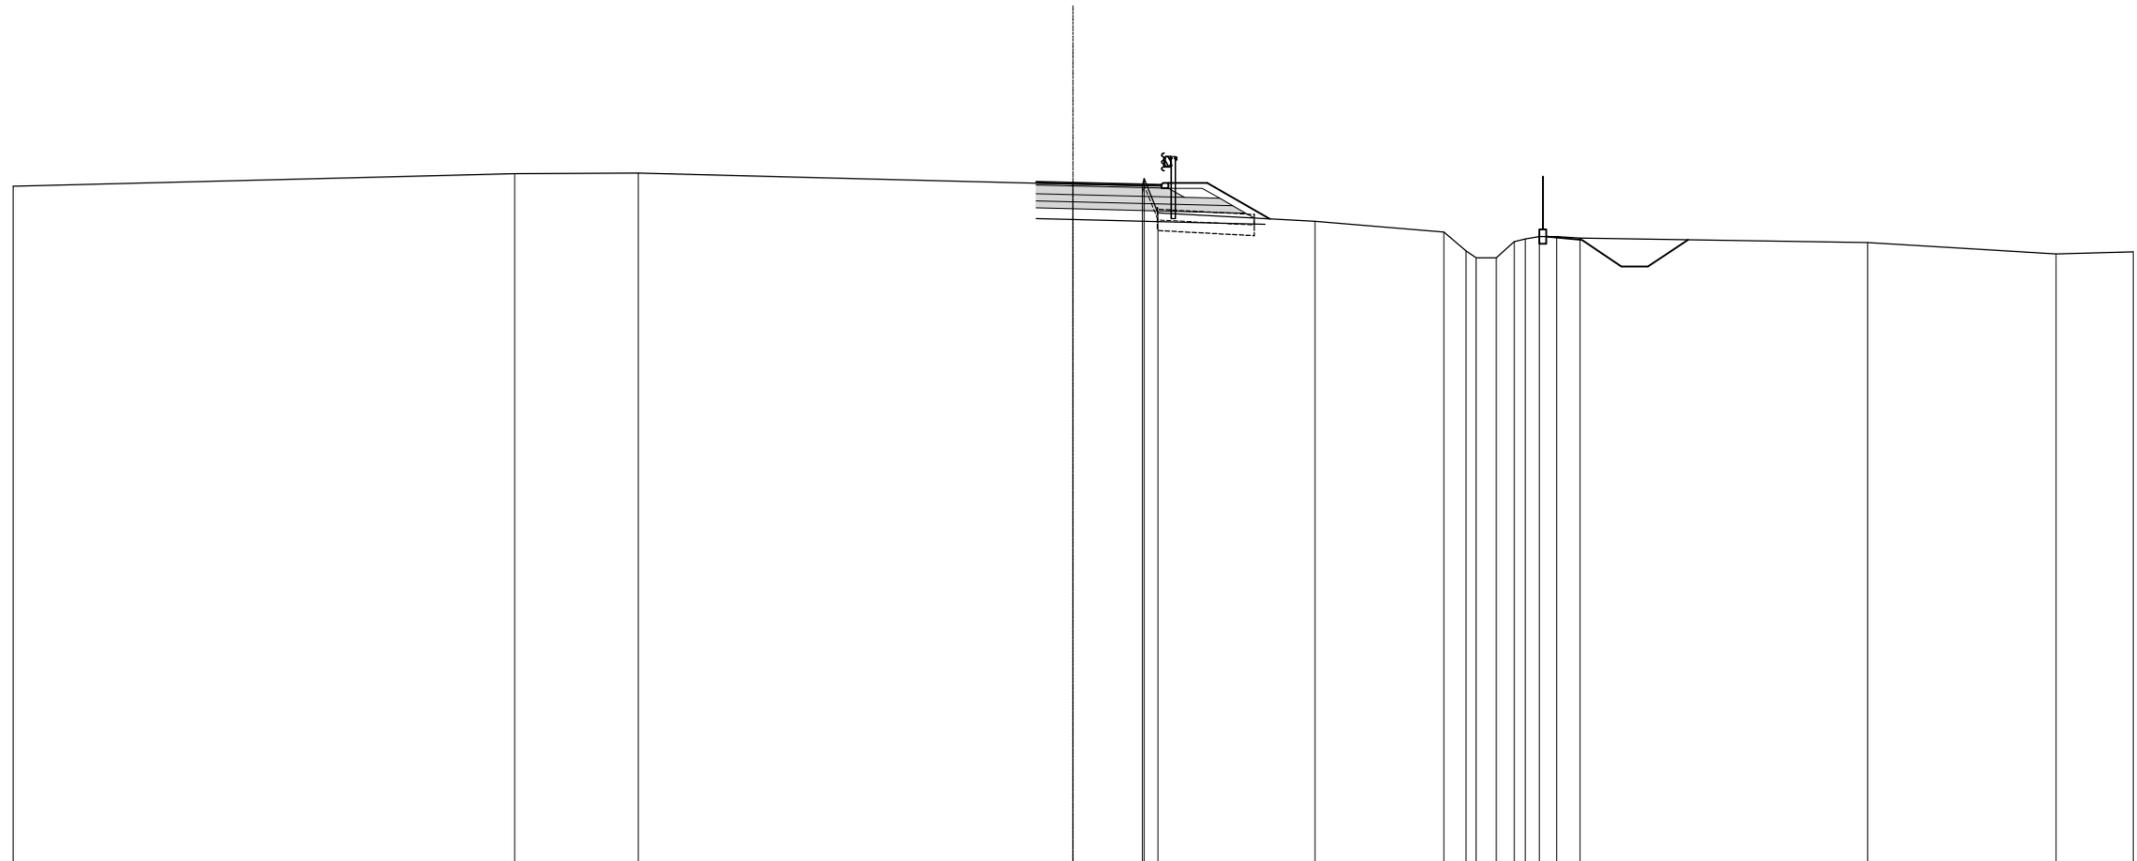


QUOTE TERRENO	4,28	4,64	4,65	4,34	4,29 4,50 3,53	3,29	2,98 2,45 2,26 0,57 0,51 2,71 2,79 2,86 0,66 2,82	2,69	2,37	2,43
DIST.PARZIALI TERRENO	14,19	3,50	12,30	1,96	4,44	3,65	8,14	5,33	2,18	
QUOTE PROGETTO				4,41 4,38	4,32 4,37	3,36	2,76 2,01 2,01 2,77			
DIST. PARZIALI PROGETTO				1,04	2,50	1,30	1,77	8,83	1,13 0,75 1,14	

A - STERRO	3,23 m ²
B - RILEVATO	0,00 m ²
CC - RILEVATO A1.A3	0,26 m ²
D - TERRENO VEGETALE	0,49 m ²
E - STRATO DI BINDER	0,23 m ²
F - STRATO DI BASE	1,25 m ²
G - FONDAZIONE LEGATA	1,28 m ²
GN - FONDAZIONE NON LEGATA	1,36 m ²
LL - ANTICAPILLARE TRINCEA	2,09 m ²
M - SCAVO FOSSI	1,96 m ²
a - STRATO DI USURA	4,59 m
b - SCOTICO	3,98 m
g - IDROSEMINA SCARPATE	3,07 m
h - COMPATTAZIONE FONDO	6,97 m
I - DEMOLIZIONE PAVIMENTAZIONE	3,00 m

SEZIONE N.: 3
 QT. PROGETTO: 4,43
 DIST.PROG.: 50,000
 DIST.PREC.: 25,000
 DIST.SUCC.: 25,000

SCALA 1:200


QT.RIF. -15,00

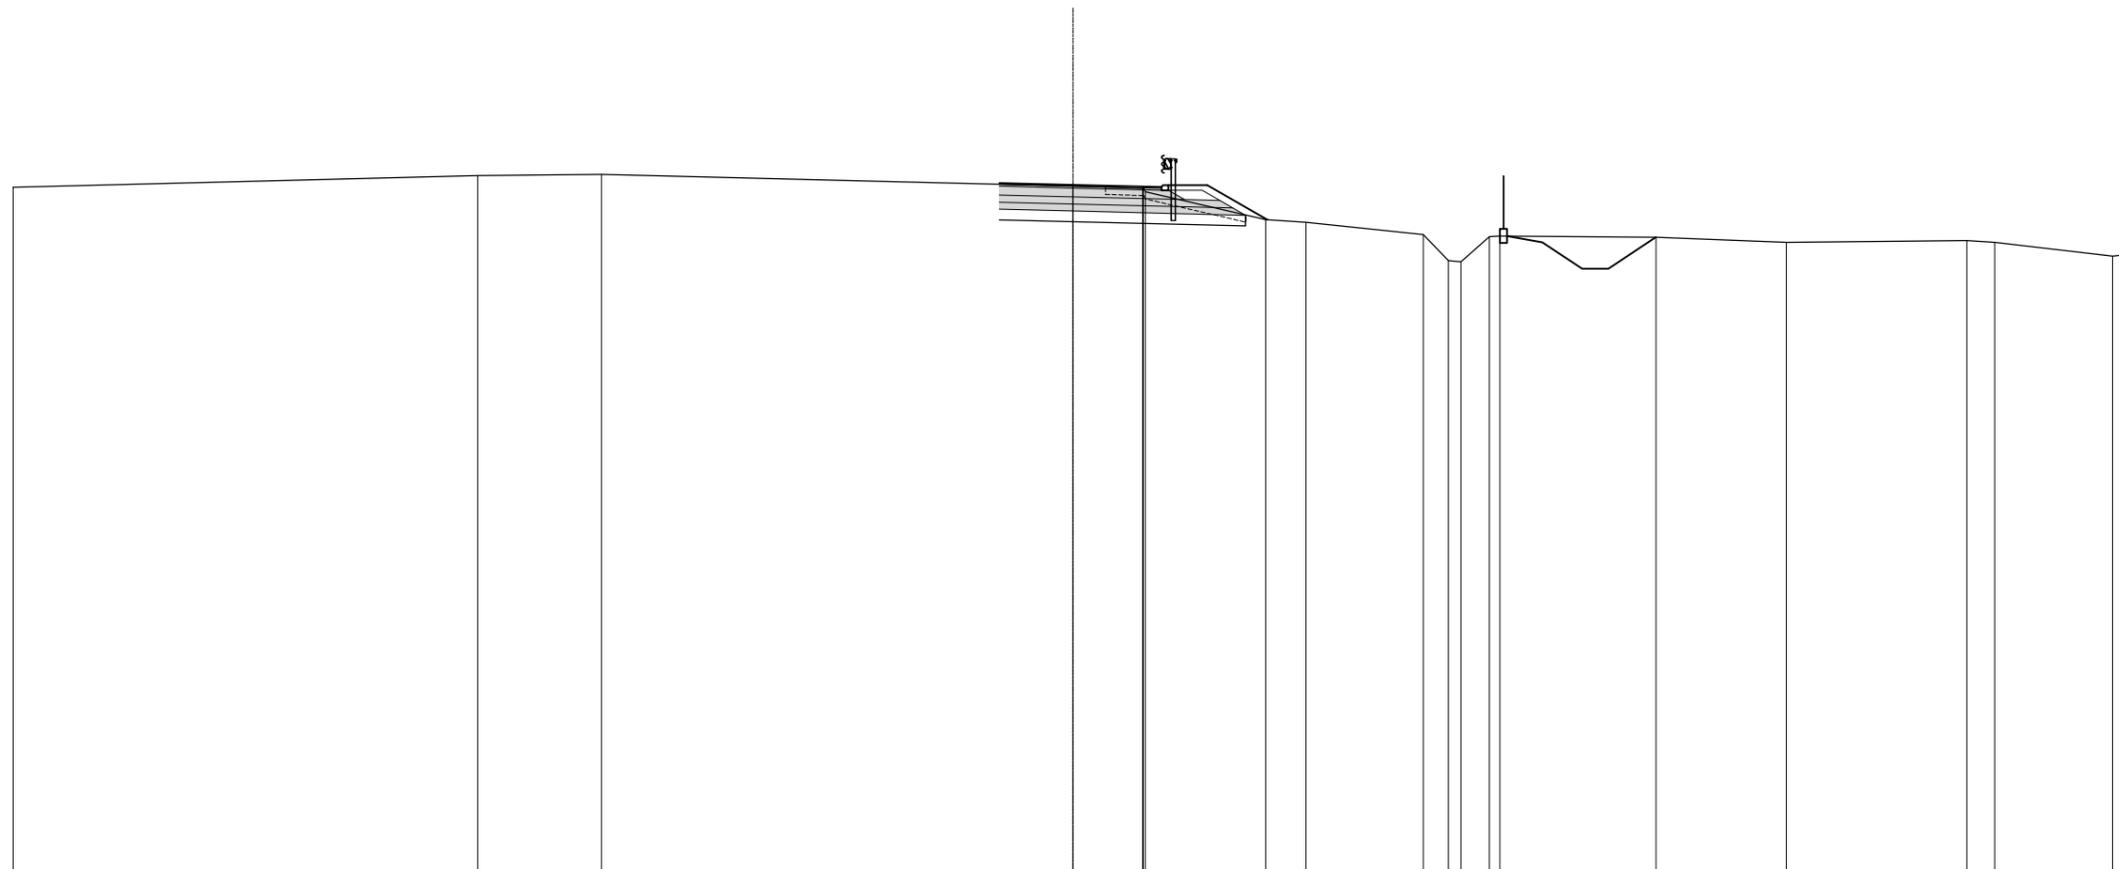

QUOTE TERRENO	4,37	4,69	4,73	4,40	4,33 4,36 4,24	3,45	3,37	3,02	2,29	2,26	2,96	2,99	2,95	2,81	2,86	2,81	2,41	2,47
DIST.PARZIALI TERRENO	13,15	3,50	13,34	1,97	3,41	1,14	3,32	0,71	0,80	4,42	3,69	5,11	0,78	3,33	0,58	2,41	2,47	
QUOTE PROGETTO		4,49	4,43	4,37	4,42	3,45					2,81	2,06	2,06	2,95				
DIST. PARZIALI PROGETTO		2,09	2,50	1,30	1,71		7,77				1,13	0,75	1,33					

A - STERRO	3,58 m ²
C - RILEVATO A1.A3 SP.30	0,00 m ²
CC - RILEVATO A1.A3	0,26 m ²
D - TERRENO VEGETALE	0,53 m ²
E - STRATO DI BINDER	0,28 m ²
F - STRATO DI BASE	1,51 m ²
G - FONDAZIONE LEGATA	1,49 m ²
GN - FONDAZIONE NON LEGATA	1,57 m ²
H - ANTICAPILLARE	0,26 m ²
LL - ANTICAPILLARE TRINCEA	2,22 m ²
M - SCAVO FOSSI	1,56 m ²
P - RILEVATO FOSSI	0,00 m ²
a - STRATO DI USURA	5,63 m
b - SCOTICO	5,27 m
d - BONIFICA	0,87 m
g - IDROSEMINA SCARPATE	3,22 m
h - COMPATTAZIONE FONDO	7,69 m
I - DEMOLIZIONE PAVIMENTAZIONE	3,00 m

SEZIONE N.: 4
 QT. PROGETTO: 4,46
 DIST.PROG.: 75,000
 DIST.PREC.: 25,000
 DIST.SUCC.: 15,000

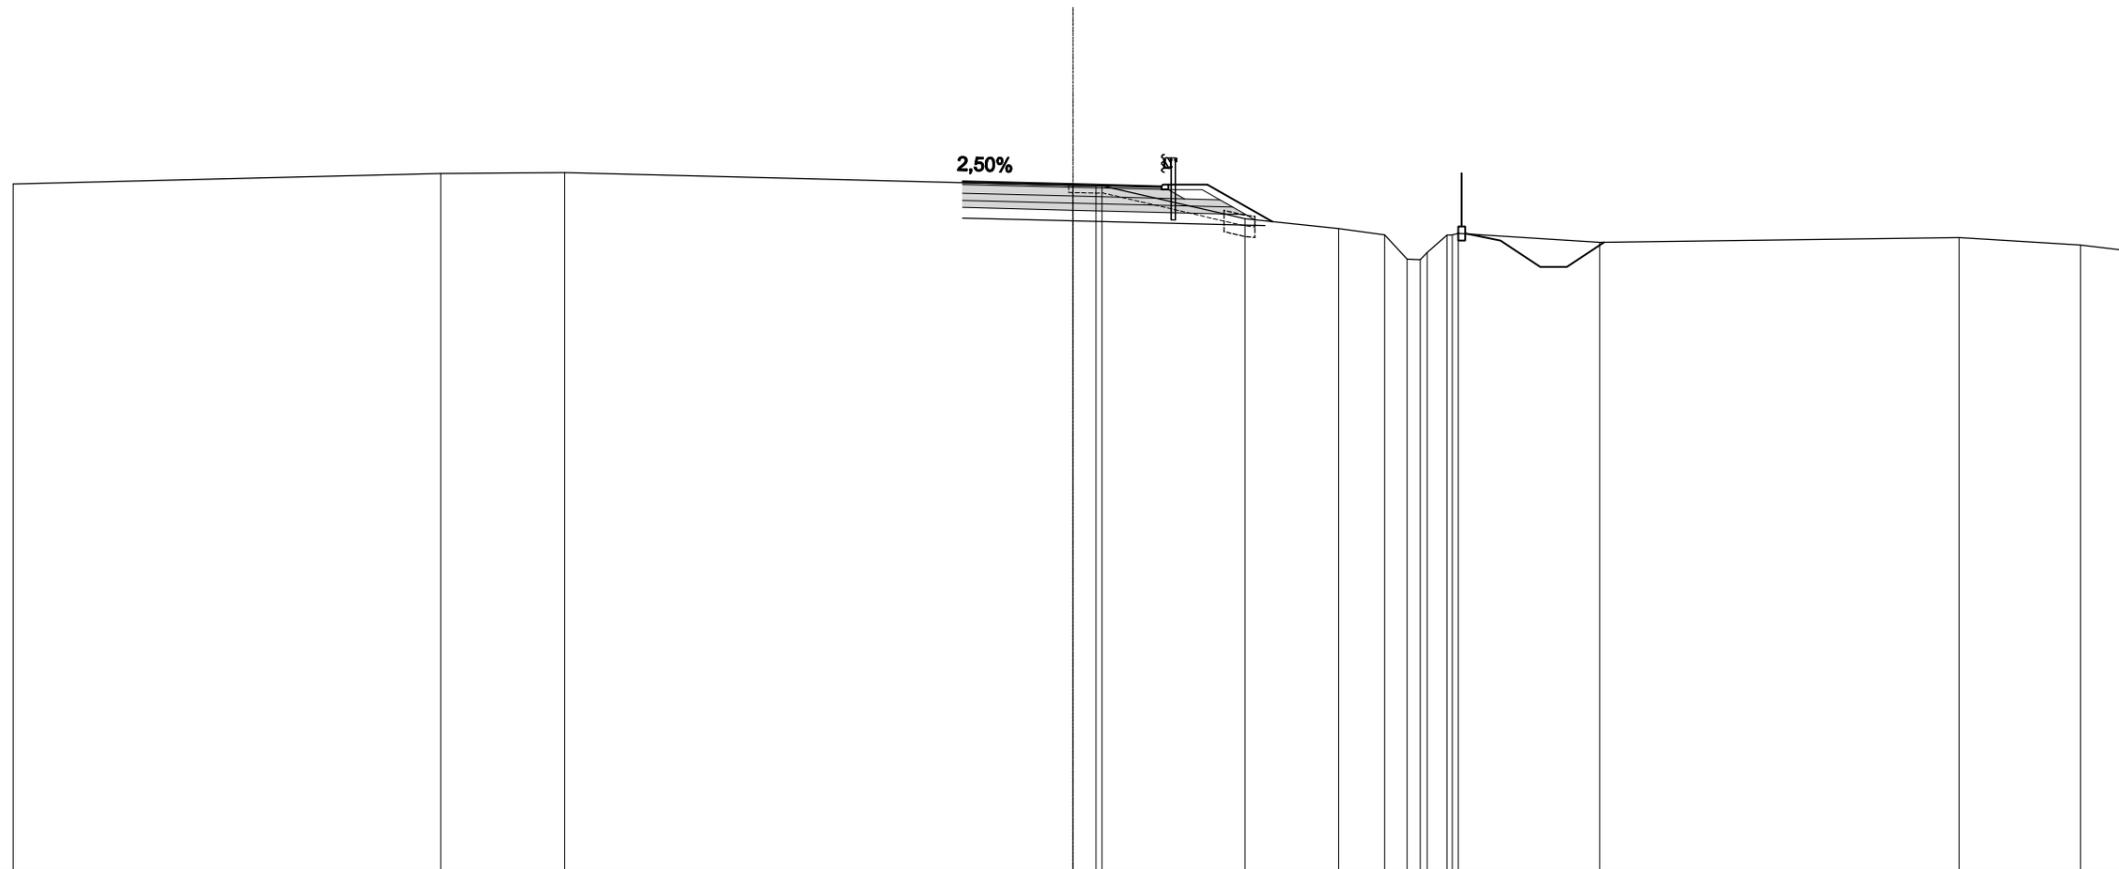

SCALA 1:200

QT.RIF. -15,00

QUOTE TERRENO	4,46	4,76	4,78		4,42	4,40	4,41		3,47	3,19	3,02	2,33	2,32	2,52	3,01	3,02	3,06		2,81	2,94	2,73	2,56	
DIST.PARZIALI TERRENO		12,11	3,50	14,39	0,65	4,04	2,66	1,30	0,64	0,56	4,01	10,17	3,44	1,49									
QUOTE PROGETTO					4,53	4,46	4,39	4,44	3,39							2,86	2,11	2,11	2,81				
DIST. PARZIALI PROGETTO					3,13	2,50	1,30	1,84		6,46						1,13	0,75	1,05					

A - STERRO	3,45 m ²
C - RILEVATO A1.A3 SP.30	0,06 m ²
CC - RILEVATO A1.A3	0,26 m ²
D - TERRENO VEGETALE	0,57 m ²
E - STRATO DI BINDER	0,31 m ²
F - STRATO DI BASE	1,67 m ²
G - FONDAZIONE LEGATA	1,62 m ²
GN - FONDAZIONE NON LEGATA	1,69 m ²
H - ANTICAPILLARE	0,54 m ²
LL - ANTICAPILLARE TRINCEA	2,18 m ²
M - SCAVO FOSSI	1,56 m ²
P - RILEVATO FOSSI	0,00 m ²
a - STRATO DI USURA	6,25 m
b - SCOTICO	6,05 m
d - BONIFICA	1,79 m
g - IDROSEMINA SCARPATE	3,39 m
h - COMPATTAZIONE FONDO	7,39 m
i - DEMOLIZIONE PAVIMENTAZIONE	3,00 m


SEZIONE N.: 5

QT. PROGETTO: 4,47

DIST.PROG.: 90,000

DIST.PREC.: 15,000

DIST.SUCC.: 10,000

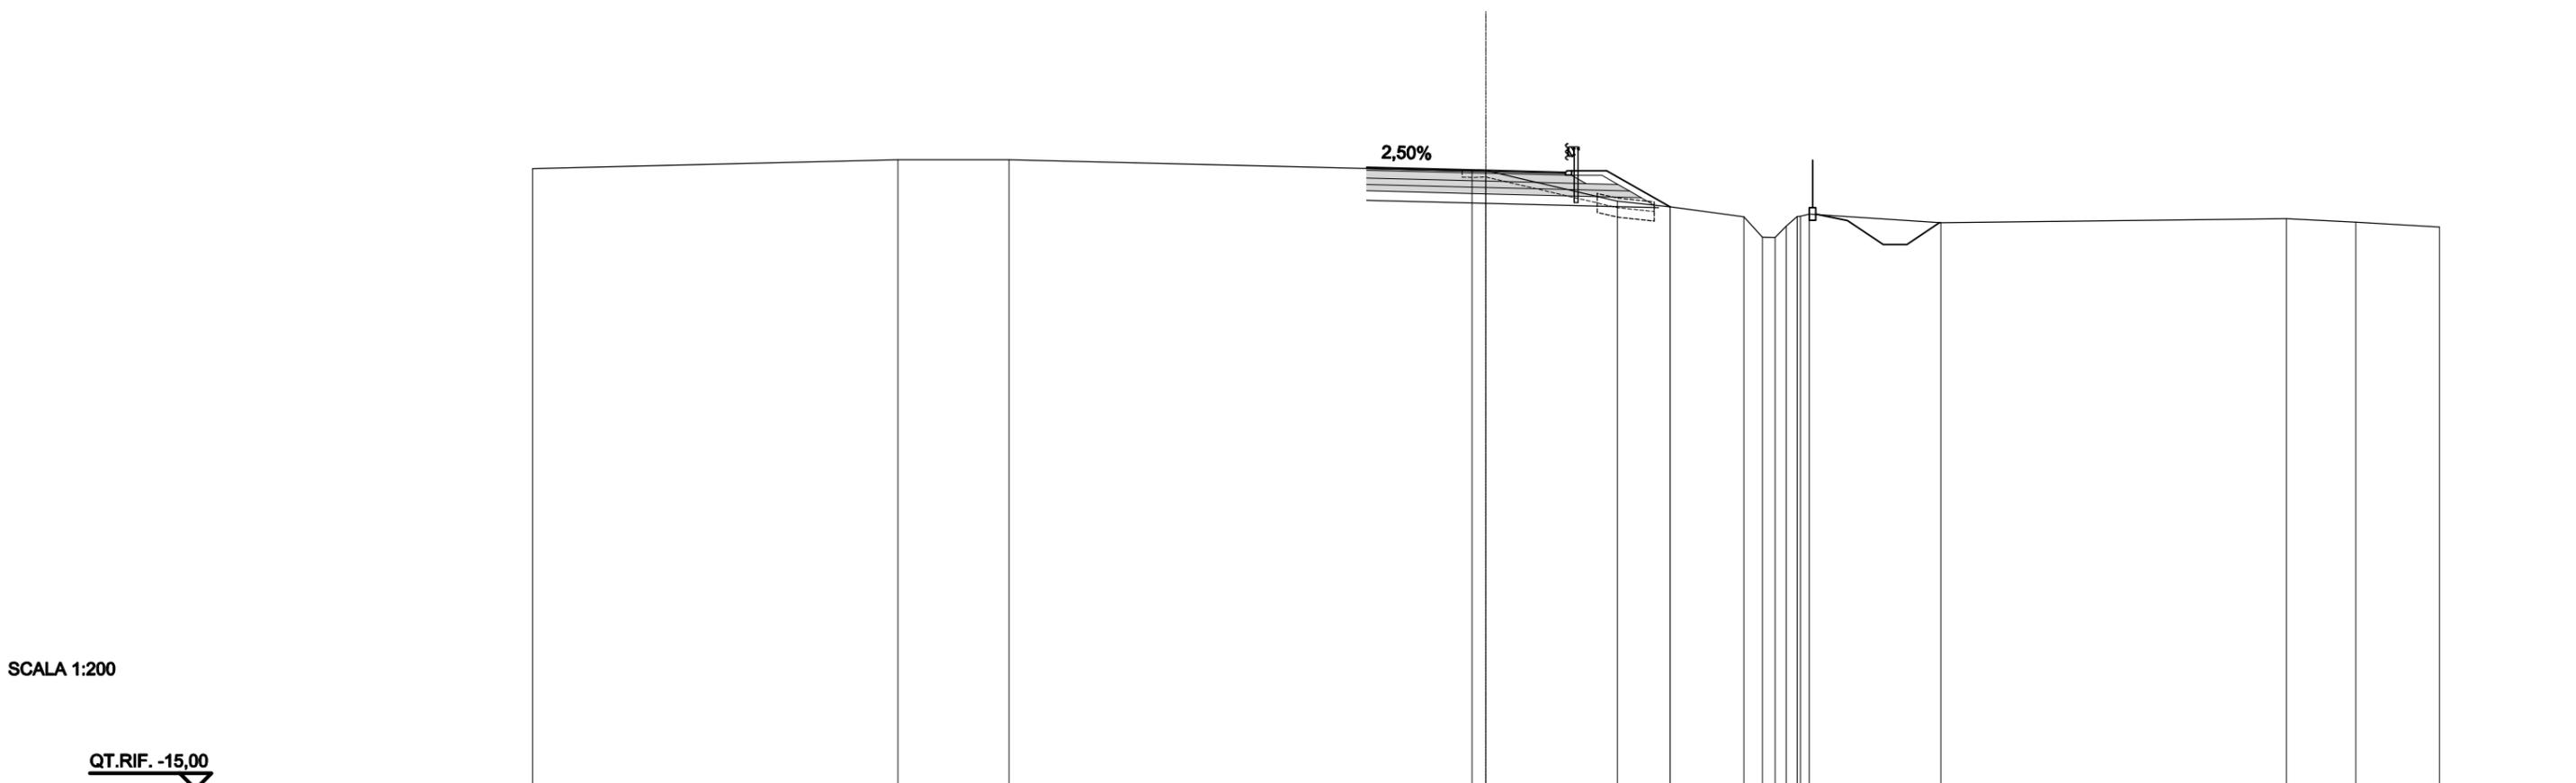


SCALA 1:200

QT.RIF. -15,00

QUOTE TERRENO	4,52	4,81	4,81	4,45	4,46	4,46	3,50	3,32	3,01	2,36	2,36	2,71	3,02	3,05	3,10	2,83	2,96	2,84	2,69
DIST.PARZIALI TERRENO	11,50	3,50	14,57	4,14	1,66	2,32	0,58	0,58	0,58	0,58	0,58	0,58	0,58	0,58	0,58	4,14	10,87	2,19	2,63
QUOTE PROGETTO				4,57	4,47	4,41	4,46	3,32								2,89	2,14	2,14	2,83
DIST. PARZIALI PROGETTO				3,75	2,50	1,30	1,99									5,58	1,13	0,75	1,03

A - STERRO	3,36 m ²
C - RILEVATO A1.A3 SP.30	0,09 m ²
CC - RILEVATO A1.A3	0,26 m ²
D - TERRENO VEGETALE	0,58 m ²
E - STRATO DI BINDER	0,31 m ²
F - STRATO DI BASE	1,67 m ²
G - FONDAZIONE LEGATA	1,62 m ²
GN - FONDAZIONE NON LEGATA	1,69 m ²
H - ANTICAPILLARE	0,59 m ²
LL - ANTICAPILLARE TRINCEA	2,14 m ²
M - SCAVO FOSSI	1,58 m ²
P - RILEVATO FOSSI	0,00 m ²
a - STRATO DI USURA	6,25 m
b - SCOTICO	6,11 m
d - BONIFICA	1,98 m
g - IDROSEMINA SCARPATE	3,50 m
h - COMPATTAZIONE FONDO	7,20 m
i - DEMOLIZIONE PAVIMENTAZIONE	3,00 m


SEZIONE N.: 6
 QT. PROGETTO: 4,50
 DIST.PROG.: 100,000
 DIST.PREC.: 10,000
 DIST.SUCC.: 25,000

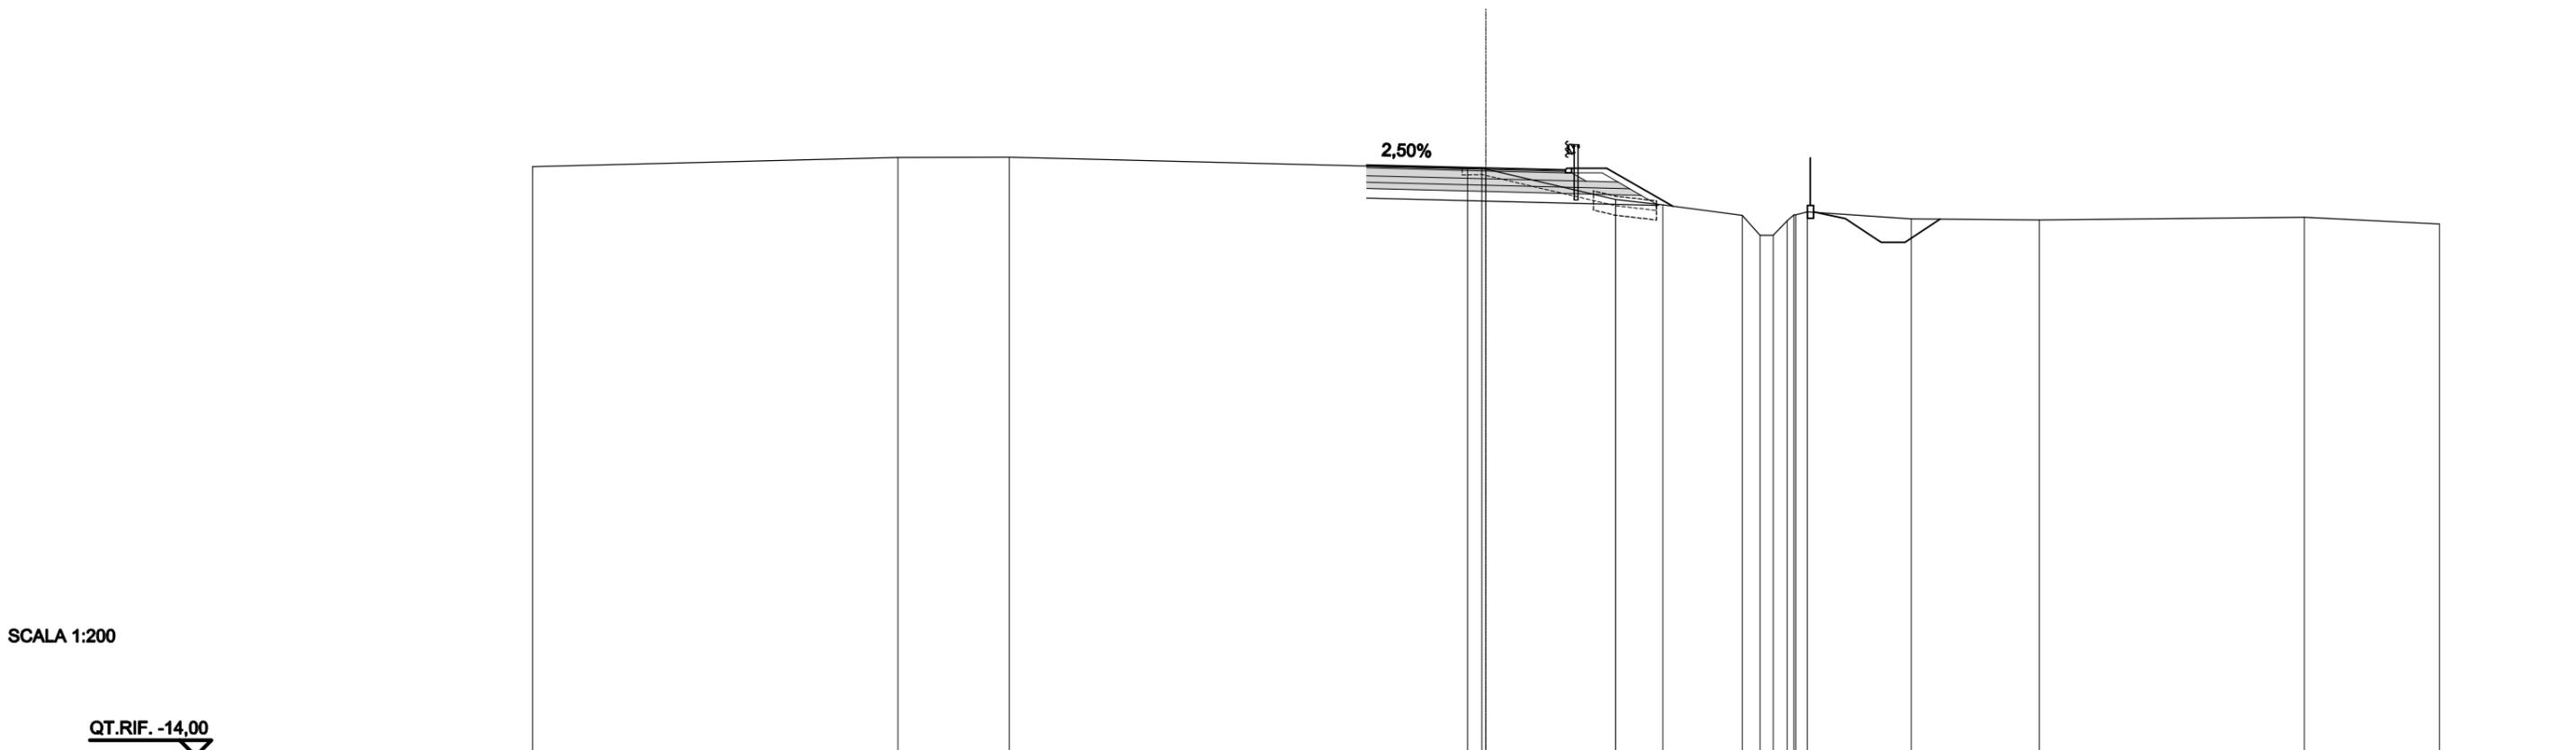

QUOTE TERRENO	4,55	4,84	4,84	4,48	4,50	4,47	3,52	3,34	3,01	2,39	2,38	2,84	3,03	3,12	2,91	2,86	2,96	2,74
DIST.PARZIALI TERRENO	11,50	3,50	14,42	4,08	1,49	2,50	0,56	3,27	4,03	8,34	4,25	2,74						
QUOTE PROGETTO				4,60	4,50	4,44	4,49	3,30				2,91	2,16	2,16	2,90			
DIST. PARZIALI PROGETTO				3,75	2,50	1,30	2,08	5,43	1,13	0,75	1,10							

A - STERRO	3,23 m ²
B - RILEVATO	0,01 m ²
C - RILEVATO A1.A3 SP.30	0,25 m ²
CC - RILEVATO A1.A3	0,26 m ²
D - TERRENO VEGETALE	0,68 m ²
E - STRATO DI BINDER	0,31 m ²
F - STRATO DI BASE	1,67 m ²
G - FONDAZIONE LEGATA	1,62 m ²
GN - FONDAZIONE NON LEGATA	1,69 m ²
H - ANTICAPILLARE	0,77 m ²
LL - ANTICAPILLARE TRINCEA	2,08 m ²
M - SCAVO FOSSI	1,81 m ²
a - STRATO DI USURA	6,25 m
b - SCOTICO	6,52 m
d - BONIFICA	2,58 m
g - IDROSEMINA SCARPATE	3,98 m
h - COMPATTAZIONE FONDO	6,94 m
I - DEMOLIZIONE PAVIMENTAZIONE	3,00 m

SEZIONE N.: 7
 QT. PROGETTO: 4,57
 DIST.PROG.: 125,000
 DIST.PREC.: 25,000
 DIST.SUCC.: 25,000

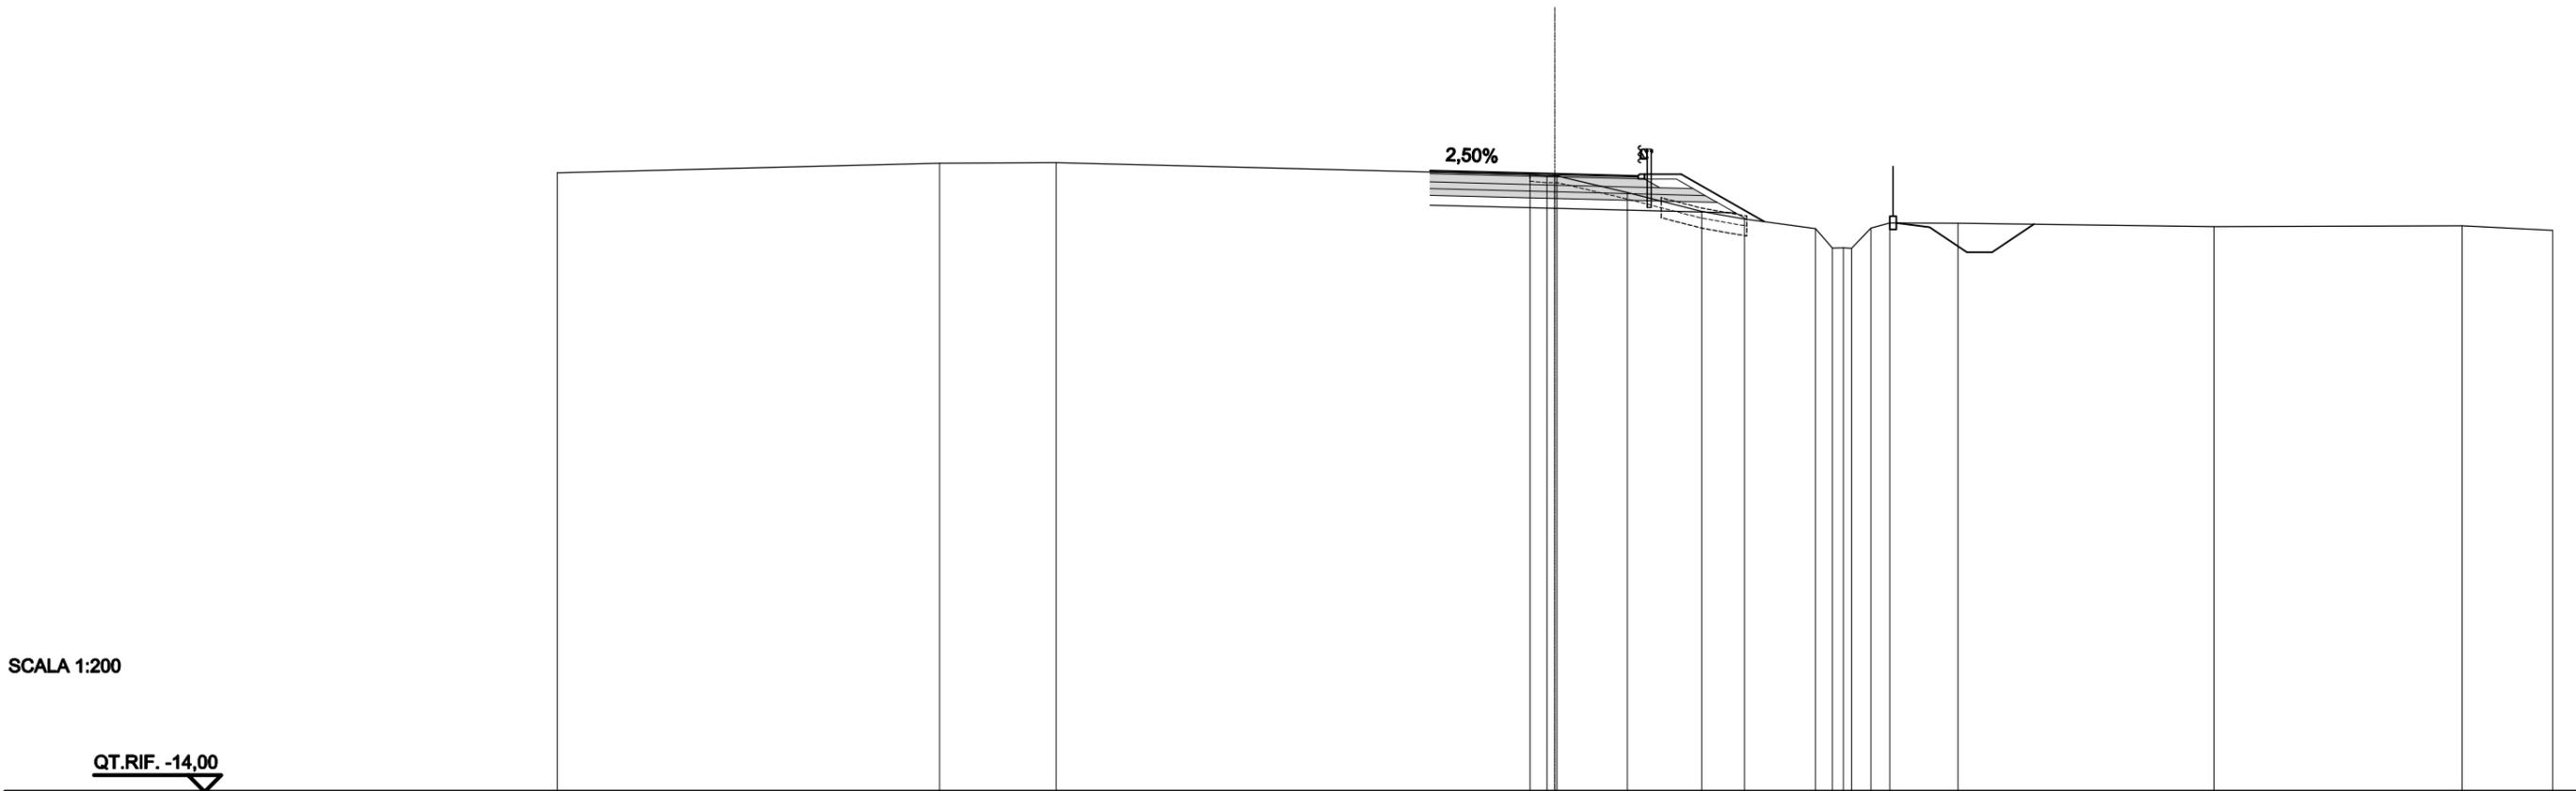


SCALA 1:200

QT.RIF. -14,00

QUOTE TERRENO	4,59	4,88	4,90		4,55	4,50	4,50	4,01	3,43	3,21	2,92	2,34	2,34	2,33	2,93	3,09	3,08	2,98	3,01	2,87
DIST.PARZIALI TERRENO	11,50	3,50	14,25	0,51	2,12	2,23	1,29	2,13	0,51	0,58	0,57	2,05	7,70	7,46	2,72					
QUOTE PROGETTO				4,66	4,57	4,50	4,55	3,13				2,96	2,21	2,21	3,05					
DIST. PARZIALI PROGETTO				3,75	2,50	1,30	2,50	4,97				1,13	0,75	1,26						

A - STERRO	1,72 m ²
B - RILEVATO	0,05 m ²
C - RILEVATO A1.A3 SP.30	0,60 m ²
CC - RILEVATO A1.A3	0,26 m ²
D - TERRENO VEGETALE	0,80 m ²
E - STRATO DI BINDER	0,31 m ²
F - STRATO DI BASE	1,67 m ²
G - FONDAZIONE LEGATA	1,62 m ²
GN - FONDAZIONE NON LEGATA	1,69 m ²
H - ANTICAPILLARE	1,60 m ²
LL - ANTICAPILLARE TRINCEA	1,36 m ²
M - SCAVO FOSSI	1,21 m ²
P - RILEVATO FOSSI	0,05 m ²
a - STRATO DI USURA	6,25 m
b - SCOTICO	6,89 m
d - BONIFICA	5,34 m
g - IDROSEMINA SCARPATE	4,70 m
h - COMPATTAZIONE FONDO	4,53 m
i - DEMOLIZIONE PAVIMENTAZIONE	3,00 m

SEZIONE N.: 8
 QT. PROGETTO: 4,62
 DIST.PROG.: 150,000
 DIST.PREC.: 25,000
 DIST.SUCC.: 25,000

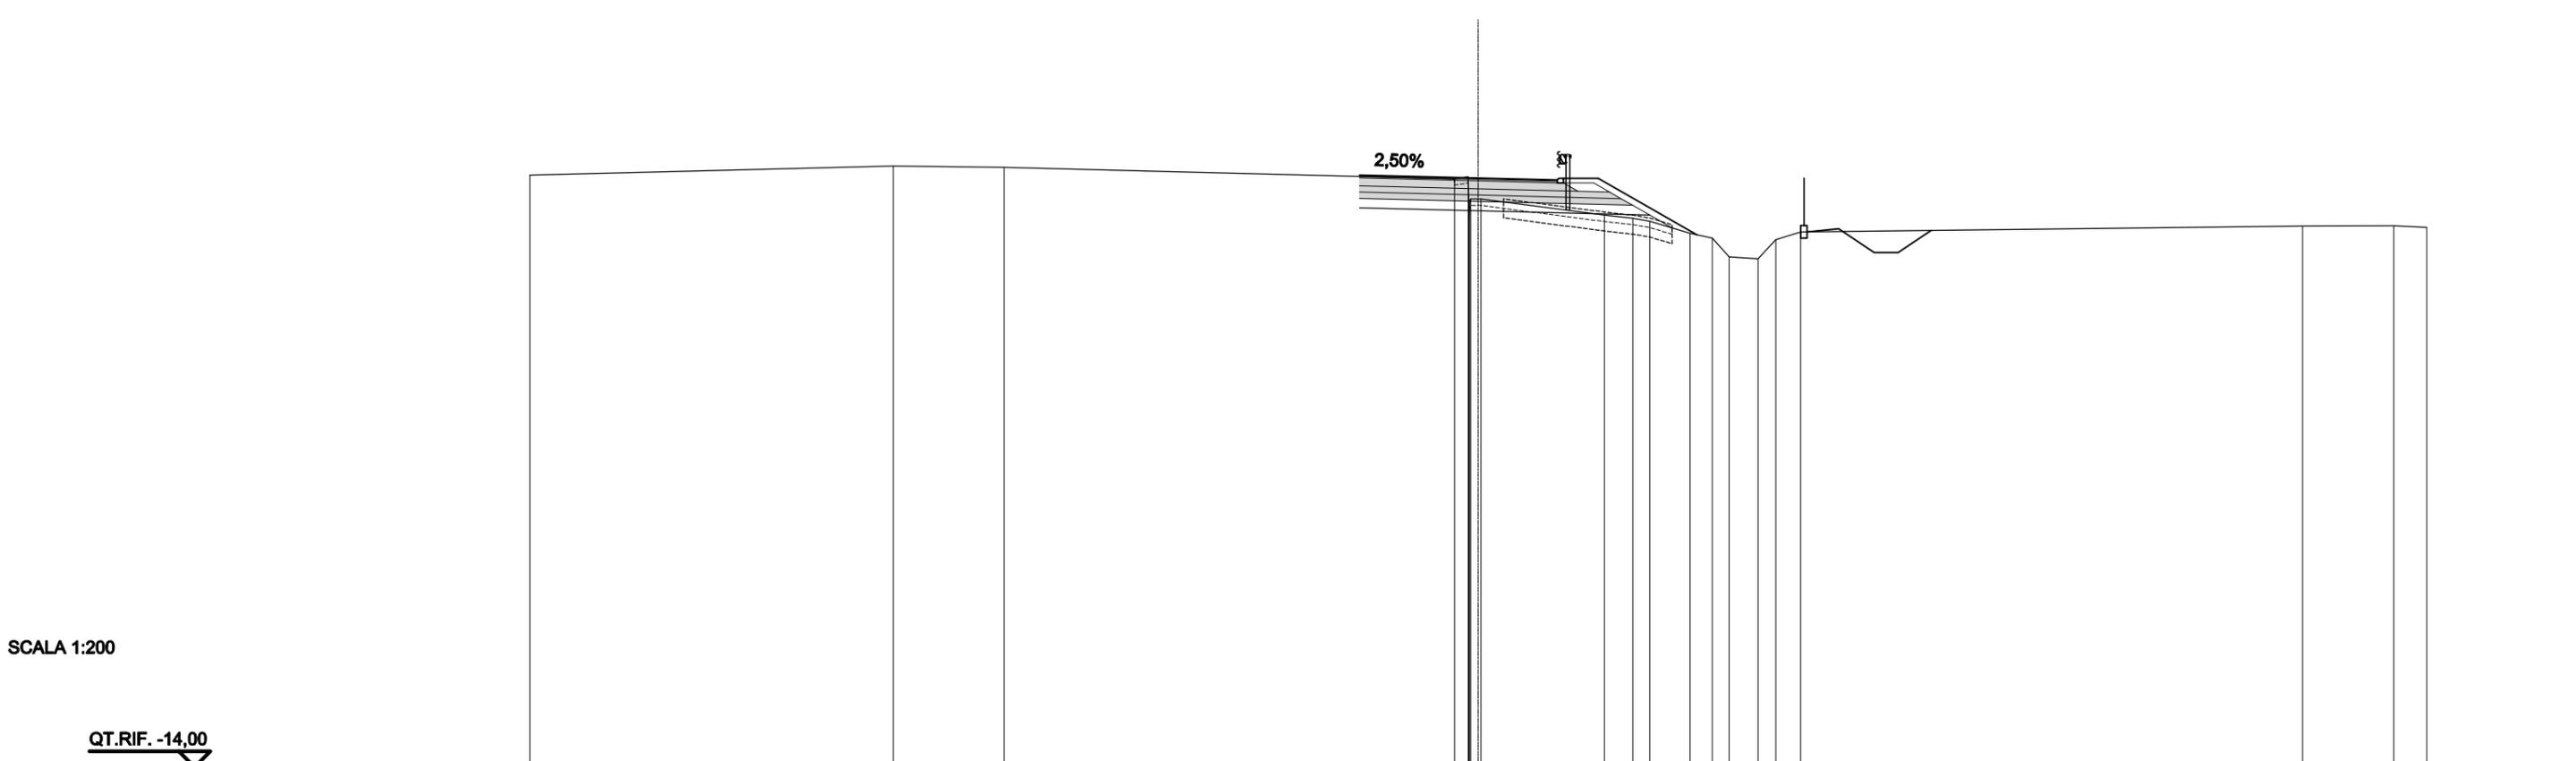

SCALA 1:200

QT.RIF. -14,00

QUOTE TERRENO	4,70		4,99	4,95		4,59	4,66	4,41	3,87	3,95	3,95	3,44	3,34	3,25	2,87	2,71	2,12	2,06	2,66	2,91		3,10	3,11	3,06	
DIST.PARZIALI TERRENO		11,50		3,50		14,25			3,90			0,90	0,53	1,28	0,70	0,53	0,91	0,56	0,79		15,87		2,88	1,04	3,06
QUOTE PROGETTO							4,71	4,62	4,55	4,60		2,82									3,01		2,26	2,26	2,96
DIST. PARZIALI PROGETTO							3,75	2,50	1,30	3,12		4,48									1,13		0,75	1,05	

A - STERRO	3,07 m ²
C - RILEVATO A1.A3 SP.30	0,23 m ²
CC - RILEVATO A1.A3	0,26 m ²
D - TERRENO VEGETALE	0,62 m ²
E - STRATO DI BINDER	0,31 m ²
F - STRATO DI BASE	1,67 m ²
G - FONDAZIONE LEGATA	1,62 m ²
GN - FONDAZIONE NON LEGATA	1,69 m ²
H - ANTICAPILLARE	0,74 m ²
LL - ANTICAPILLARE TRINCEA	2,04 m ²
M - SCAVO FOSSI	1,65 m ²
a - STRATO DI USURA	6,25 m
b - SCOTICO	6,28 m
d - BONIFICA	2,48 m
g - IDROSEMINA SCARPATE	3,64 m
h - COMPATTAZIONE FONDO	6,81 m
i - DEMOLIZIONE PAVIMENTAZIONE	3,00 m

SEZIONE N.: 9

QT. PROGETTO: 4,65


DIST.PROG.: 175,000

DIST.PREC.: 25,000

DIST.SUCC.: 25,000

SCALA 1:200

QT.RIF. -15,00

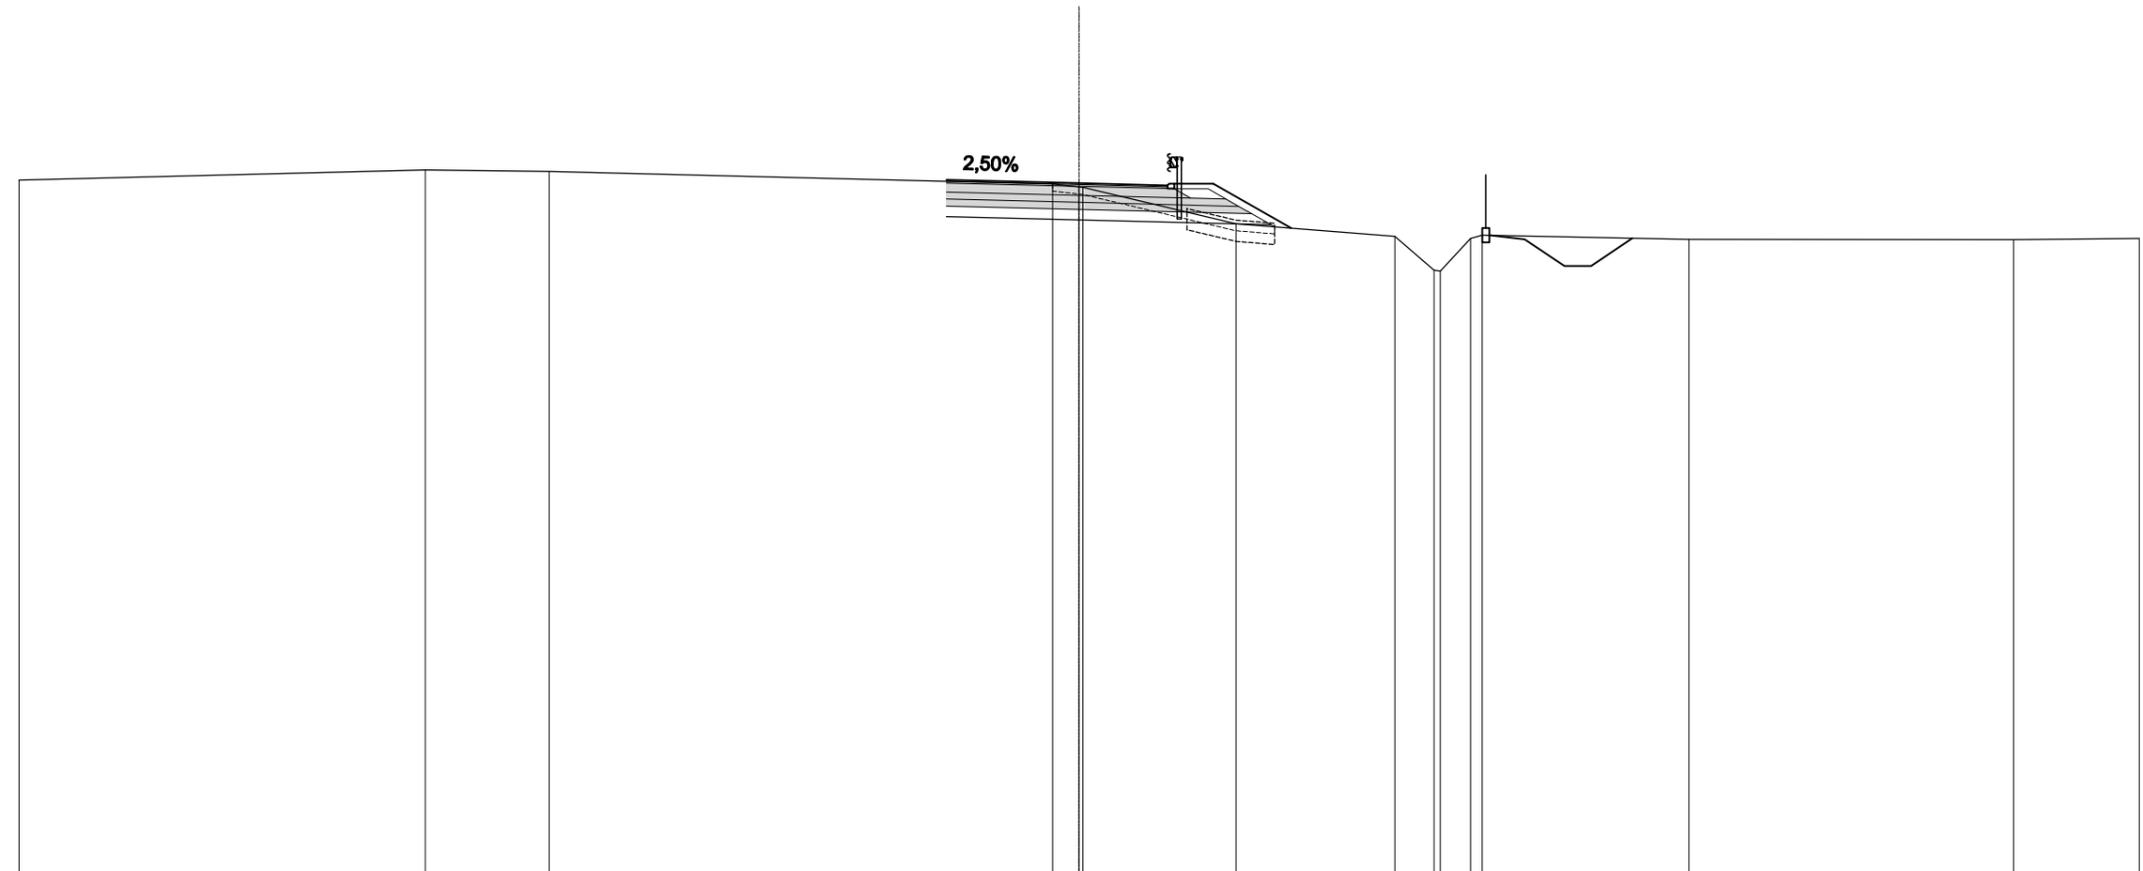

QUOTE TERRENO	4,73	5,02	4,98	4,63	4,54	4,53	3,50	3,15	2,19	2,16	3,09	3,18	3,06	3,05	3,09
DIST.PARZIALI TERRENO	11,50	3,50	14,25	0,75	4,34	4,49	1,11	0,85	5,84	9,19	3,56				
QUOTE PROGETTO				4,74	4,65	4,59	4,64	3,38			3,06	2,31	2,31	3,09	
DIST. PARZIALI PROGETTO				3,75	2,50	1,30	2,20	6,61			1,13	0,75	1,17		

A - STERRO	3,30 m ²
C - RILEVATO A1.A3 SP.30	0,13 m ²
CC - RILEVATO A1.A3	0,26 m ²
D - TERRENO VEGETALE	0,61 m ²
E - STRATO DI BINDER	0,31 m ²
F - STRATO DI BASE	1,67 m ²
G - FONDAZIONE LEGATA	1,62 m ²
GN - FONDAZIONE NON LEGATA	1,69 m ²
H - ANTICAPILLARE	0,64 m ²
LL - ANTICAPILLARE TRINCEA	2,13 m ²
M - SCAVO FOSSI	1,38 m ²
P - RILEVATO FOSSI	0,01 m ²
a - STRATO DI USURA	6,25 m
b - SCOTICO	6,25 m
d - BONIFICA	2,14 m
g - IDROSEMINA SCARPATE	3,63 m
h - COMPATTAZIONE FONDO	7,11 m
I - DEMOLIZIONE PAVIMENTAZIONE	3,00 m

SEZIONE N.: 10

QT. PROGETTO: 4,72


DIST.PROG.: 200,000

DIST.PREC.: 25,000

DIST.SUCC.: 25,000

SCALA 1:200

QT.RIF. -14,00

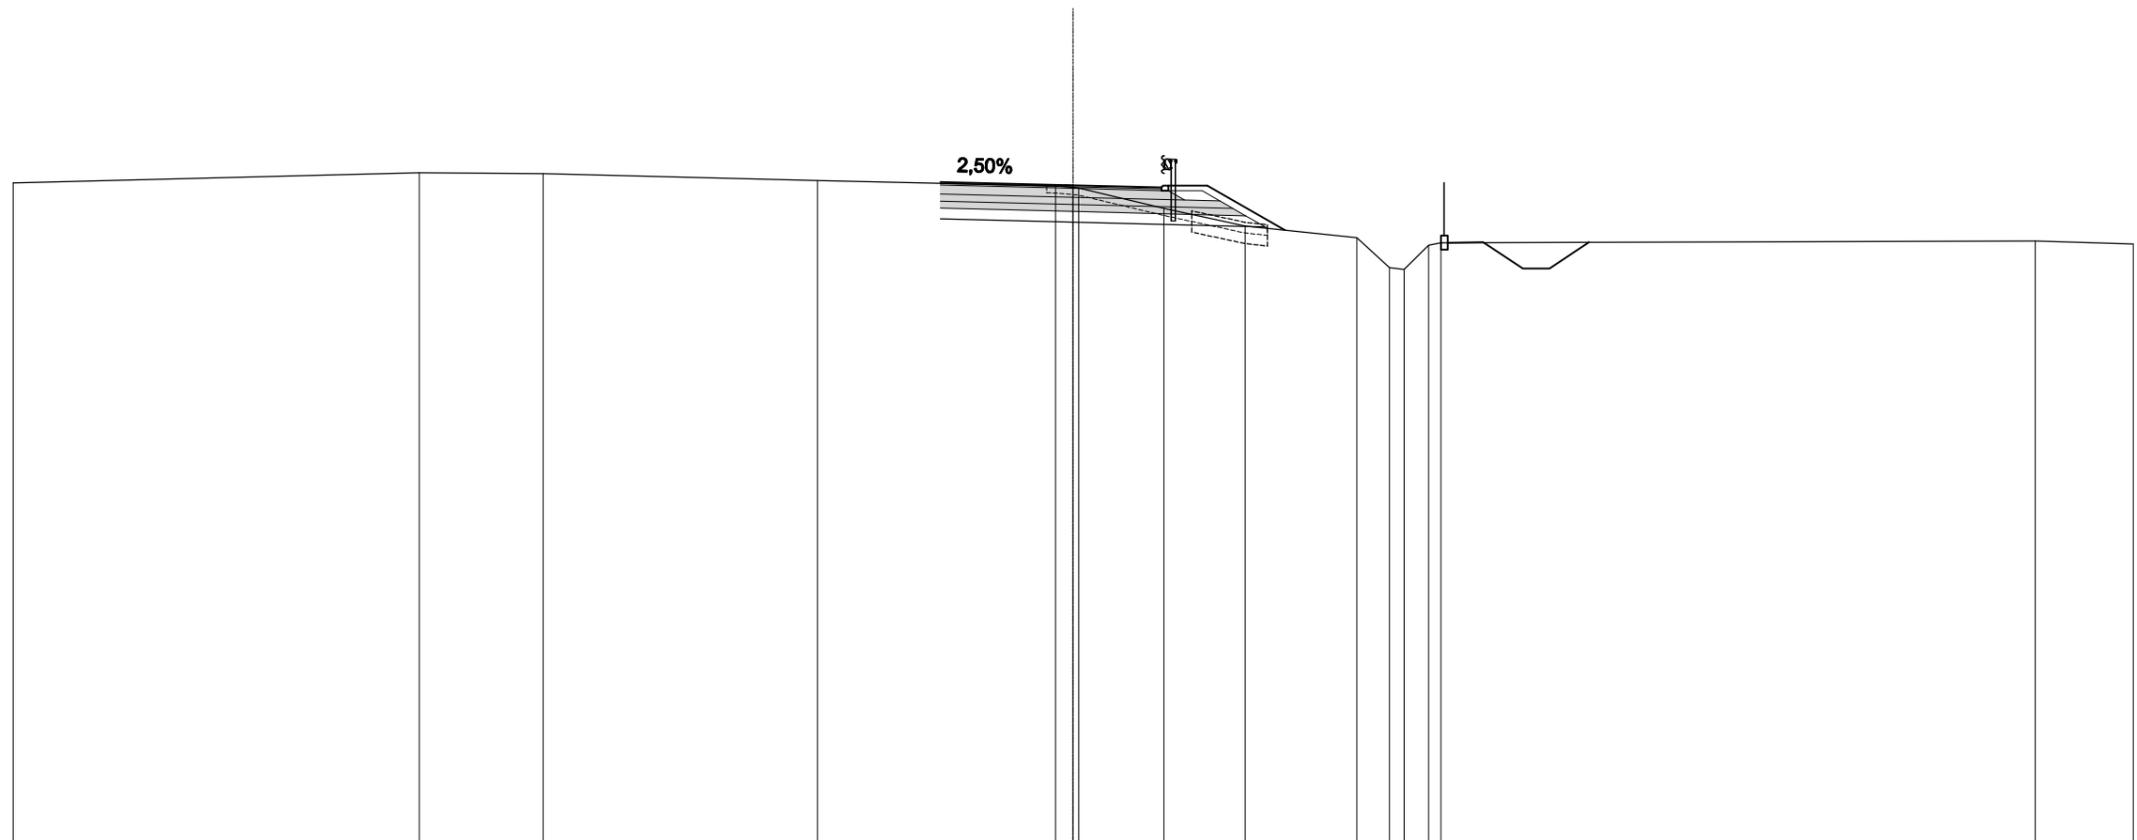

QUOTE TERRENO	4,78	5,07	5,05	4,85	4,69	4,65	4,64	4,06	3,57	3,23	2,38	2,34	3,02	3,09	3,14	3,05
DIST.PARZIALI TERRENO	11,50	3,50	7,77	6,74	0,49	2,42	2,30	3,16	0,92	0,68	16,83	2,77				
QUOTE PROGETTO				4,81	4,72	4,65	4,70	3,45			3,11	2,36	2,36	3,10		
DIST. PARZIALI PROGETTO				3,75	2,50	1,30	2,20	5,61			1,13	0,75	1,12			

A - STERRO	3,45 m ²
C - RILEVATO A1.A3 SP.30	0,21 m ²
CC - RILEVATO A1.A3	0,26 m ²
D - TERRENO VEGETALE	0,64 m ²
E - STRATO DI BINDER	0,31 m ²
F - STRATO DI BASE	1,67 m ²
G - FONDAZIONE LEGATA	1,62 m ²
GN - FONDAZIONE NON LEGATA	1,69 m ²
H - ANTICAPILLARE	0,67 m ²
LL - ANTICAPILLARE TRINCEA	2,13 m ²
M - SCAVO FOSSI	1,25 m ²
P - RILEVATO FOSSI	0,02 m ²
a - STRATO DI USURA	6,25 m
b - SCOTICO	6,35 m
d - BONIFICA	2,24 m
g - IDROSEMINA SCARPATE	3,74 m
h - COMPATTAZIONE FONDO	7,11 m
I - DEMOLIZIONE PAVIMENTAZIONE	3,00 m


SEZIONE N.: 11

QT. PROGETTO: 4,78

DIST.PROG.: 225,000

DIST.PREC.: 25,000

DIST.SUCC.: 27,225

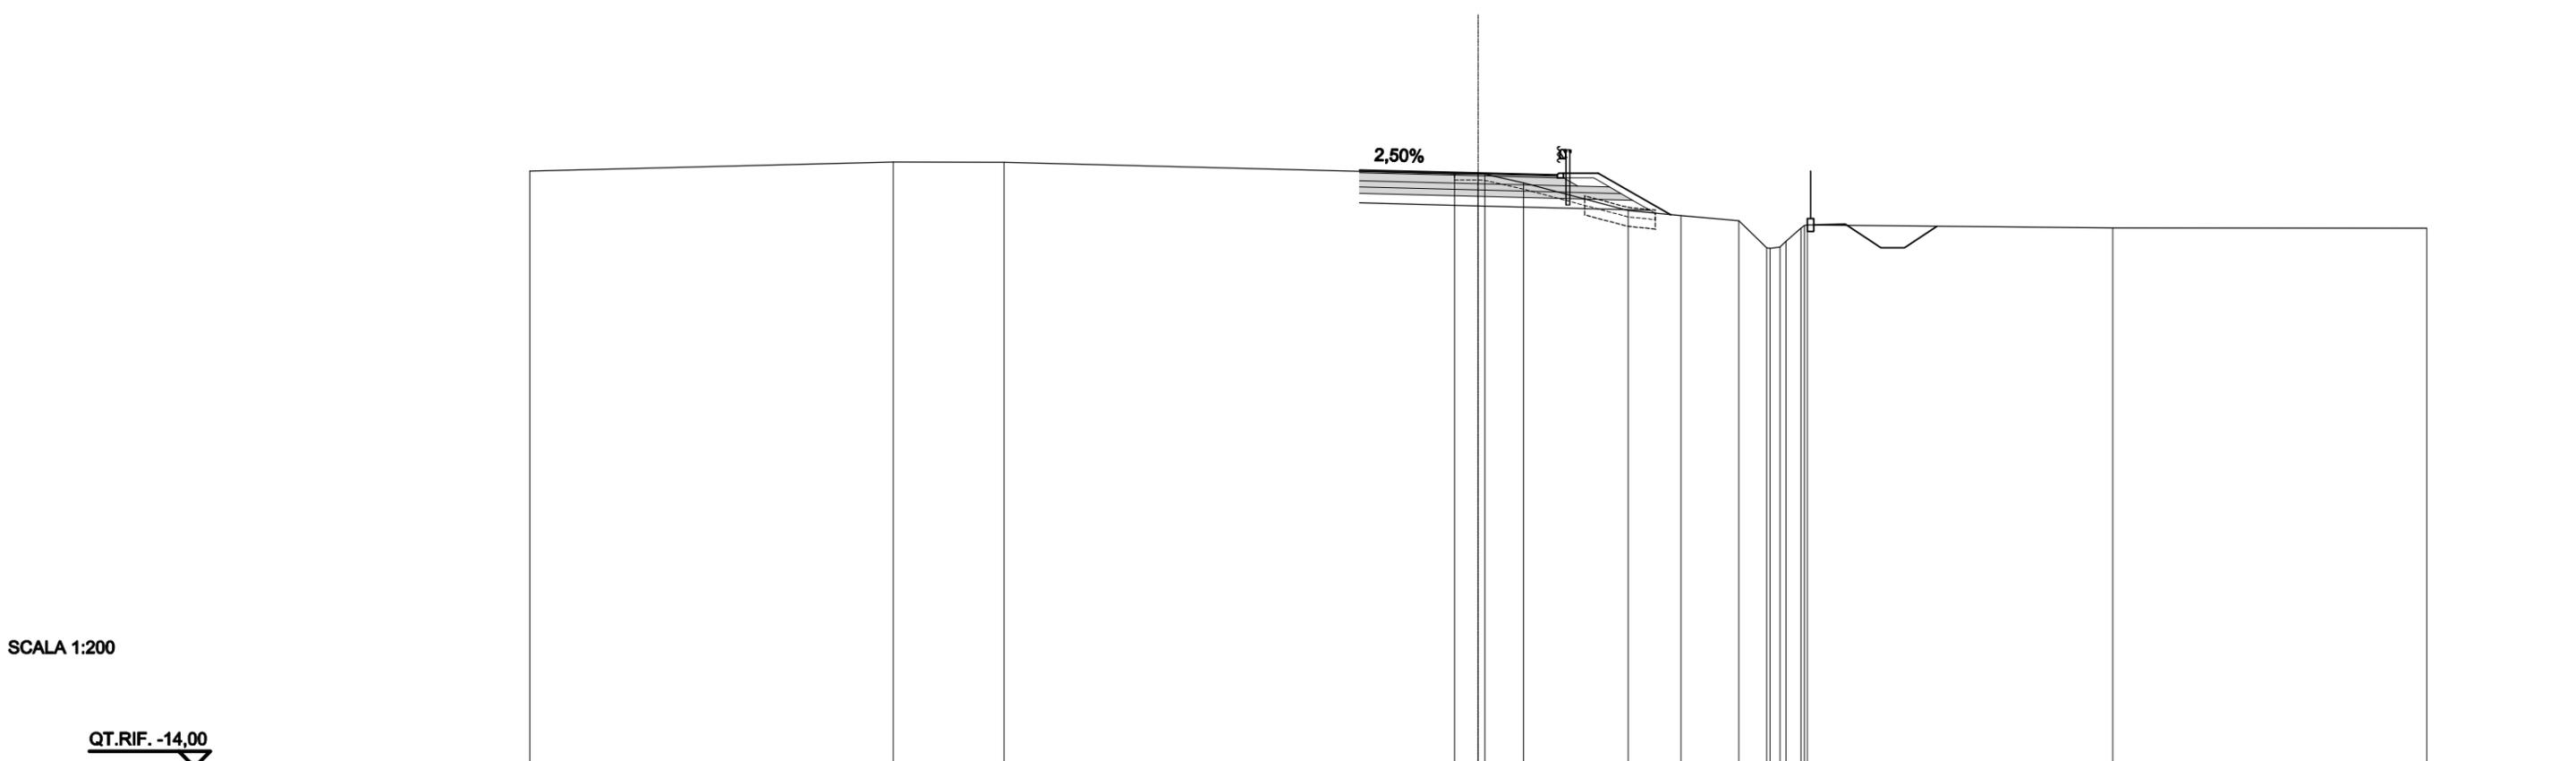

SCALA 1:200

QT.RIF. -14,00

QUOTE TERRENO	4,83	5,12	5,11		4,75	4,76	4,74	4,46		3,59	3,42	3,26	2,41	2,39	2,43	2,61	3,03	3,11	3,13		3,03		3,03	
DIST.PARZIALI TERRENO		11,50	3,50		14,25	0,75	1,23	3,31	1,67	1,82	0,88										9,66		9,93	
QUOTE PROGETTO						4,87	4,78	4,71	4,76	3,46											3,16	2,41	2,41	3,09
DIST. PARZIALI PROGETTO						3,75	2,50	1,30	2,29			5,52									1,13	0,75	1,02	

A - STERRO	3,25 m ²
C - RILEVATO A1.A3 SP.30	0,28 m ²
CC - RILEVATO A1.A3	0,26 m ²
D - TERRENO VEGETALE	0,65 m ²
E - STRATO DI BINDER	0,31 m ²
F - STRATO DI BASE	1,67 m ²
G - FONDAZIONE LEGATA	1,62 m ²
GN - FONDAZIONE NON LEGATA	1,69 m ²
H - ANTICAPILLARE	0,77 m ²
LL - ANTICAPILLARE TRINCEA	2,05 m ²
M - SCAVO FOSSI	1,13 m ²
P - RILEVATO FOSSI	0,04 m ²
a - STRATO DI USURA	6,25 m
b - SCOTICO	6,40 m
d - BONIFICA	2,56 m
g - IDROSEMINA SCARPATE	3,79 m
h - COMPATTAZIONE FONDO	6,84 m
i - DEMOLIZIONE PAVIMENTAZIONE	3,00 m

SEZIONE N.: 12

QT. PROGETTO: 4,85


DIST.PROG.: 252,225

DIST.PREC.: 27,225

DIST.SUCC.: 22,775

SCALA 1:200

QT.RIF. -14,00

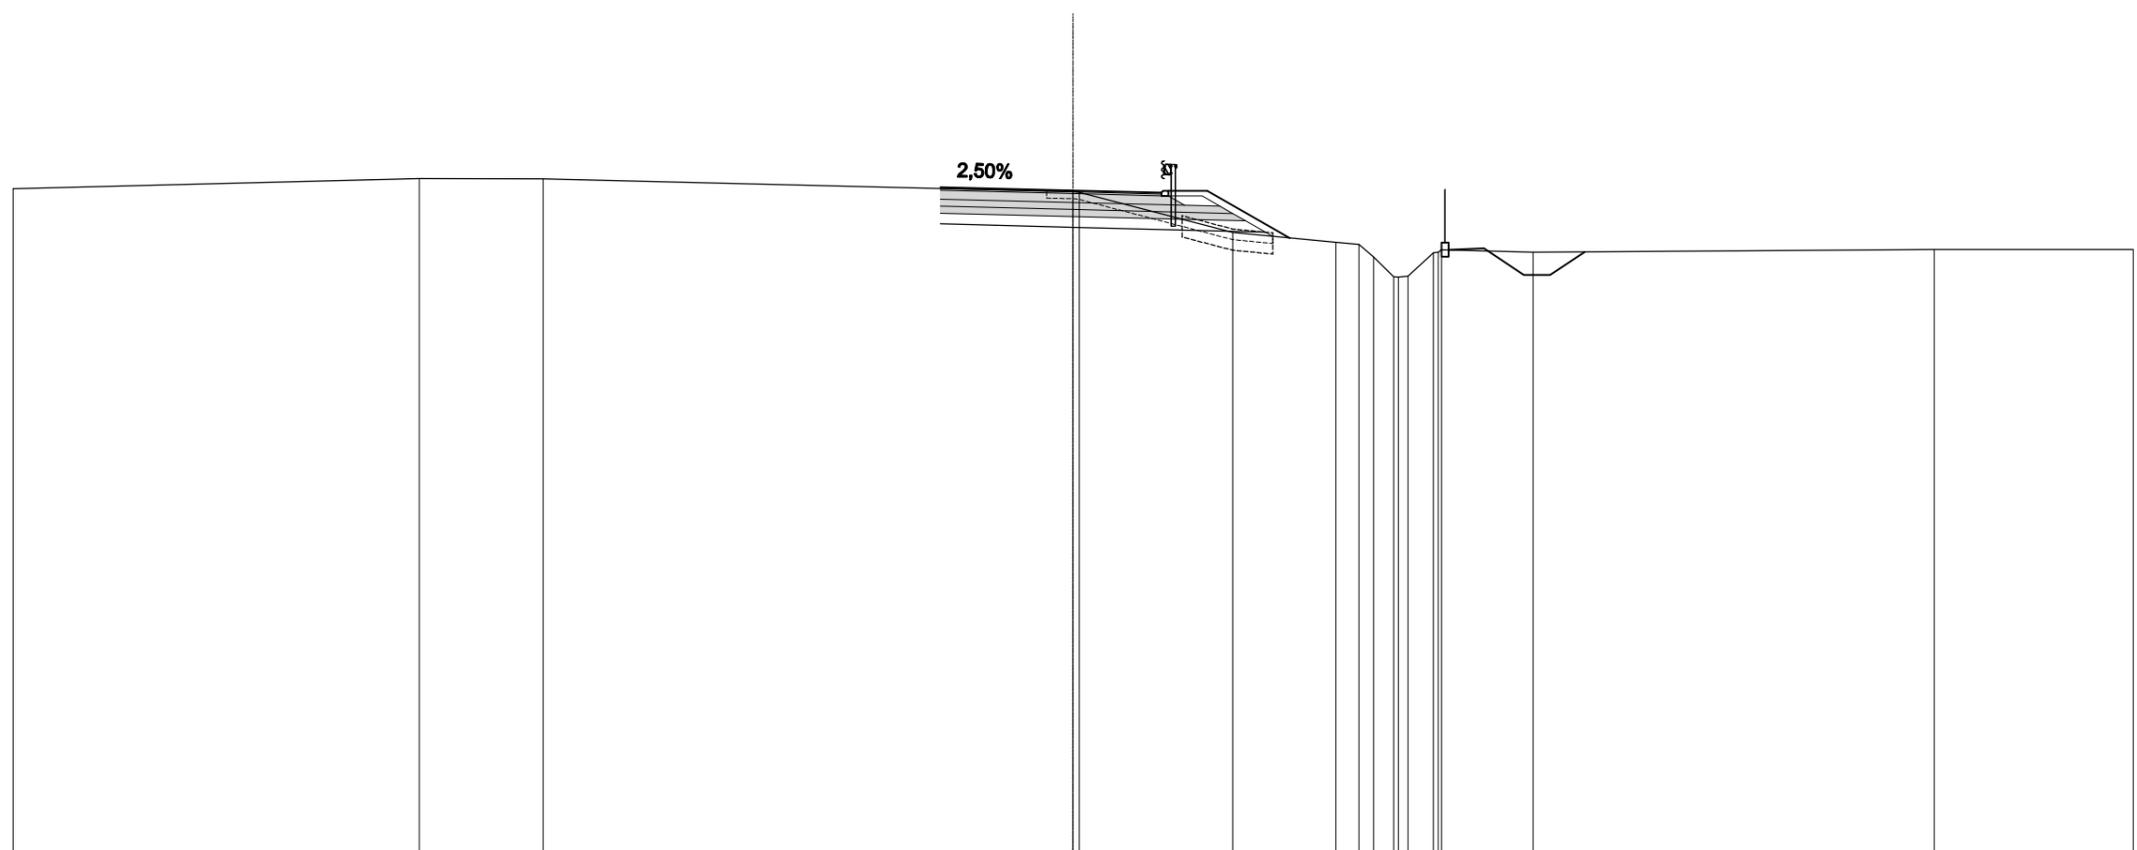

QUOTE TERRENO	4,90	5,19	5,18		4,82	4,80	3,66	3,38	3,32	2,97	2,41	2,40	2,43	3,08	3,11	3,17	3,10	3,18	3,18
DIST.PARZIALI TERRENO		11,50	3,50	15,00	4,35	2,92	0,66	0,57	0,72	2,59	11,35	5,63							
QUOTE PROGETTO					4,95	4,85	4,79	4,84	3,51					3,21	2,46	2,46	3,11		
DIST. PARZIALI PROGETTO					3,75	2,50	1,30	2,33	5,50					1,13	0,75	0,98			

A - STERRO	3,29 m ²
C - RILEVATO A1.A3 SP.30	0,23 m ²
CC - RILEVATO A1.A3	0,27 m ²
D - TERRENO VEGETALE	0,63 m ²
E - STRATO DI BINDER	0,32 m ²
F - STRATO DI BASE	1,72 m ²
G - FONDAZIONE LEGATA	1,66 m ²
GN - FONDAZIONE NON LEGATA	1,73 m ²
H - ANTICAPILLARE	0,77 m ²
LL - ANTICAPILLARE TRINCEA	2,08 m ²
M - SCAVO FOSSI	1,08 m ²
P - RILEVATO FOSSI	0,05 m ²
a - STRATO DI USURA	6,43 m
b - SCOTICO	6,48 m
d - BONIFICA	2,57 m
g - IDROSEMINA SCARPATE	3,69 m
h - COMPATTAZIONE FONDO	6,92 m
I - DEMOLIZIONE PAVIMENTAZIONE	3,00 m


SEZIONE N.: 13

QT. PROGETTO: 4,86

DIST.PROG.: 275,000

DIST.PREC.: 22,775

DIST.SUCC.: 12,225

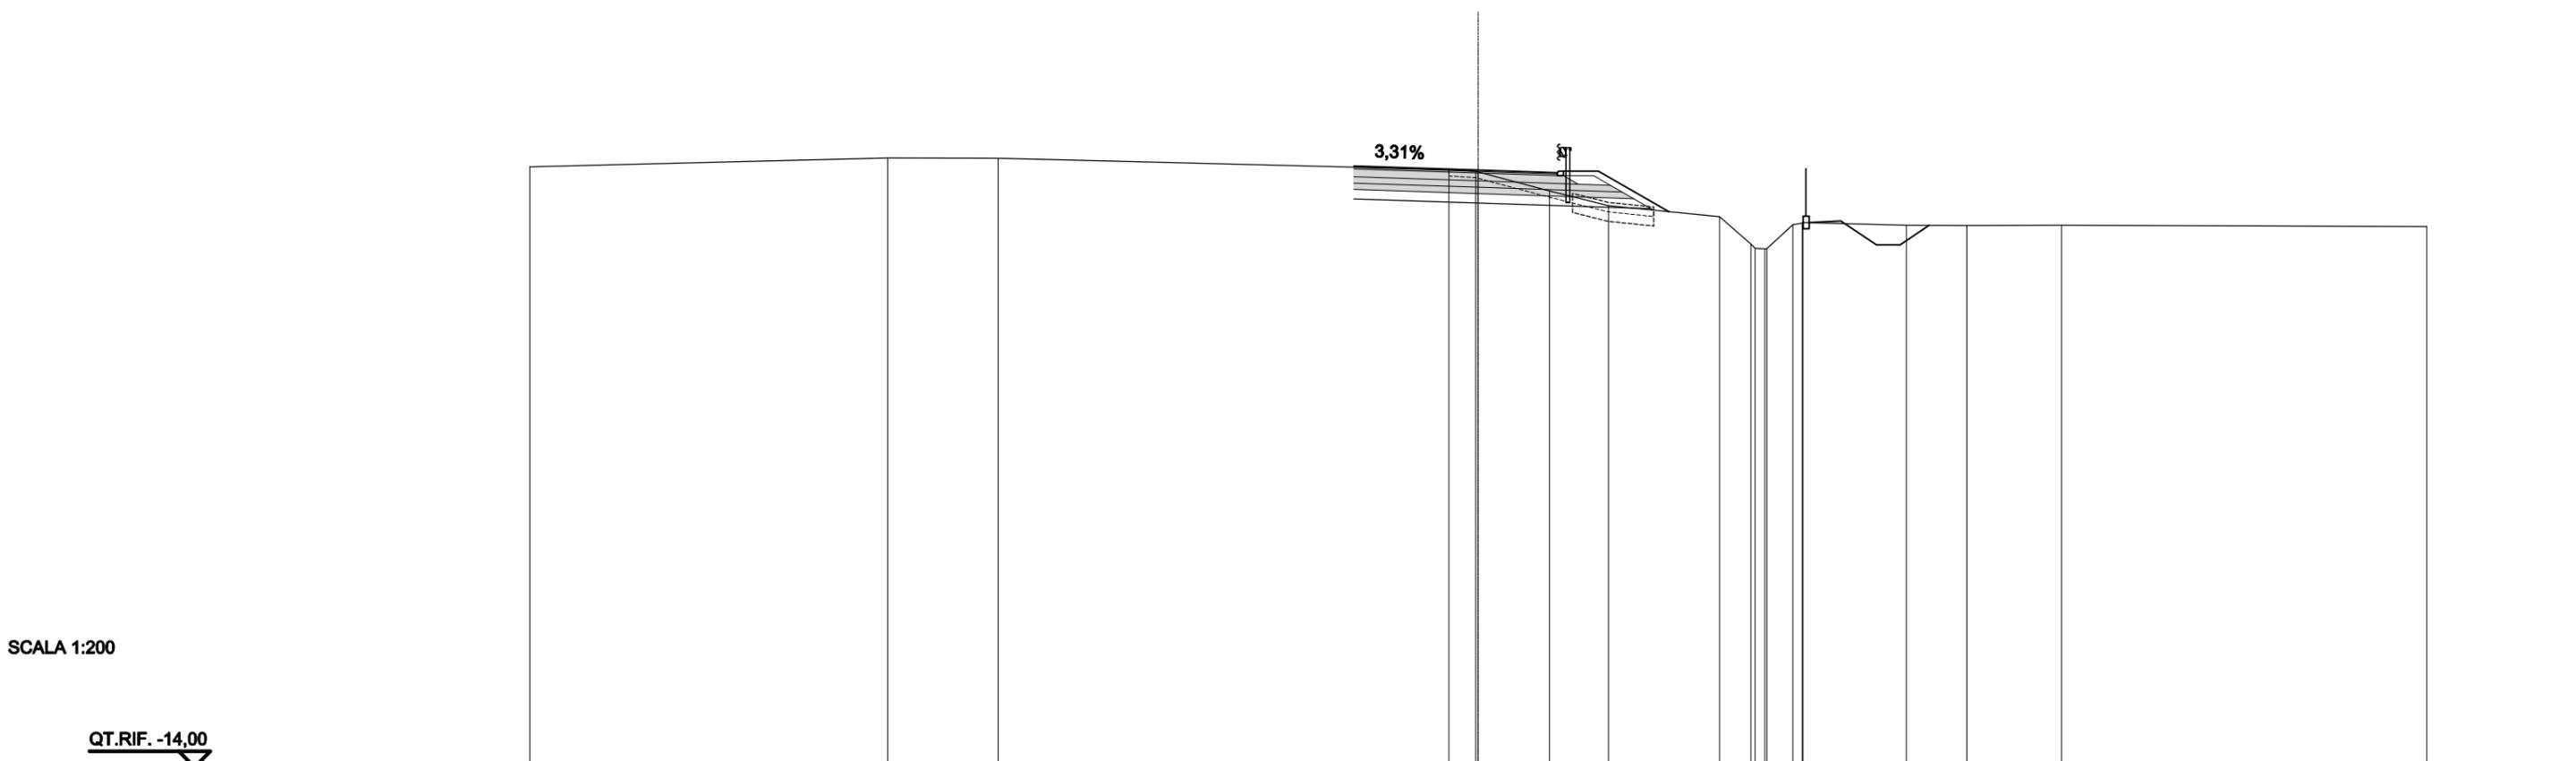

SCALA 1:200

QT.RIF. -14.00

QUOTE TERRENO	4,97		5,25	5,24		4,88	4,83	4,80	4,21	3,74		3,39	2,53	2,39	2,37	2,38	3,14	3,19	3,21		3,12	3,11		3,12			3,08
DIST.PARZIALI TERRENO		11,32		3,50		14,25	0,85	2,26	1,87		3,51	0,89	0,82								3,27	1,92	2,99		11,55		
QUOTE PROGETTO							4,99	4,86	4,78	4,83	3,55										3,26	2,51	2,51	3,12			
DIST. PARZIALI PROGETTO							3,93	2,50	1,30	2,25		5,43									1,13	0,75	0,82				

A - STERRO	3,20 m ²
C - RILEVATO A1.A3 SP.30	0,18 m ²
CC - RILEVATO A1.A3	0,27 m ²
D - TERRENO VEGETALE	0,62 m ²
E - STRATO DI BINDER	0,33 m ²
F - STRATO DI BASE	1,76 m ²
G - FONDAZIONE LEGATA	1,70 m ²
GN - FONDAZIONE NON LEGATA	1,77 m ²
H - ANTICAPILLARE	0,89 m ²
LL - ANTICAPILLARE TRINCEA	1,99 m ²
M - SCAVO FOSSI	1,35 m ²
P - RILEVATO FOSSI	0,00 m ²
a - STRATO DI USURA	6,61 m
b - SCOTICO	6,90 m
d - BONIFICA	2,96 m
g - IDROSEMINA SCARPATE	3,66 m
h - COMPATTAZIONE FONDO	6,64 m
I - DEMOLIZIONE PAVIMENTAZIONE	2,70 m


SEZIONE N.: 14

QT. PROGETTO: 4,85

DIST.PROG.: 287,225

DIST.PREC.: 12,225

DIST.SUCC.: 12,775

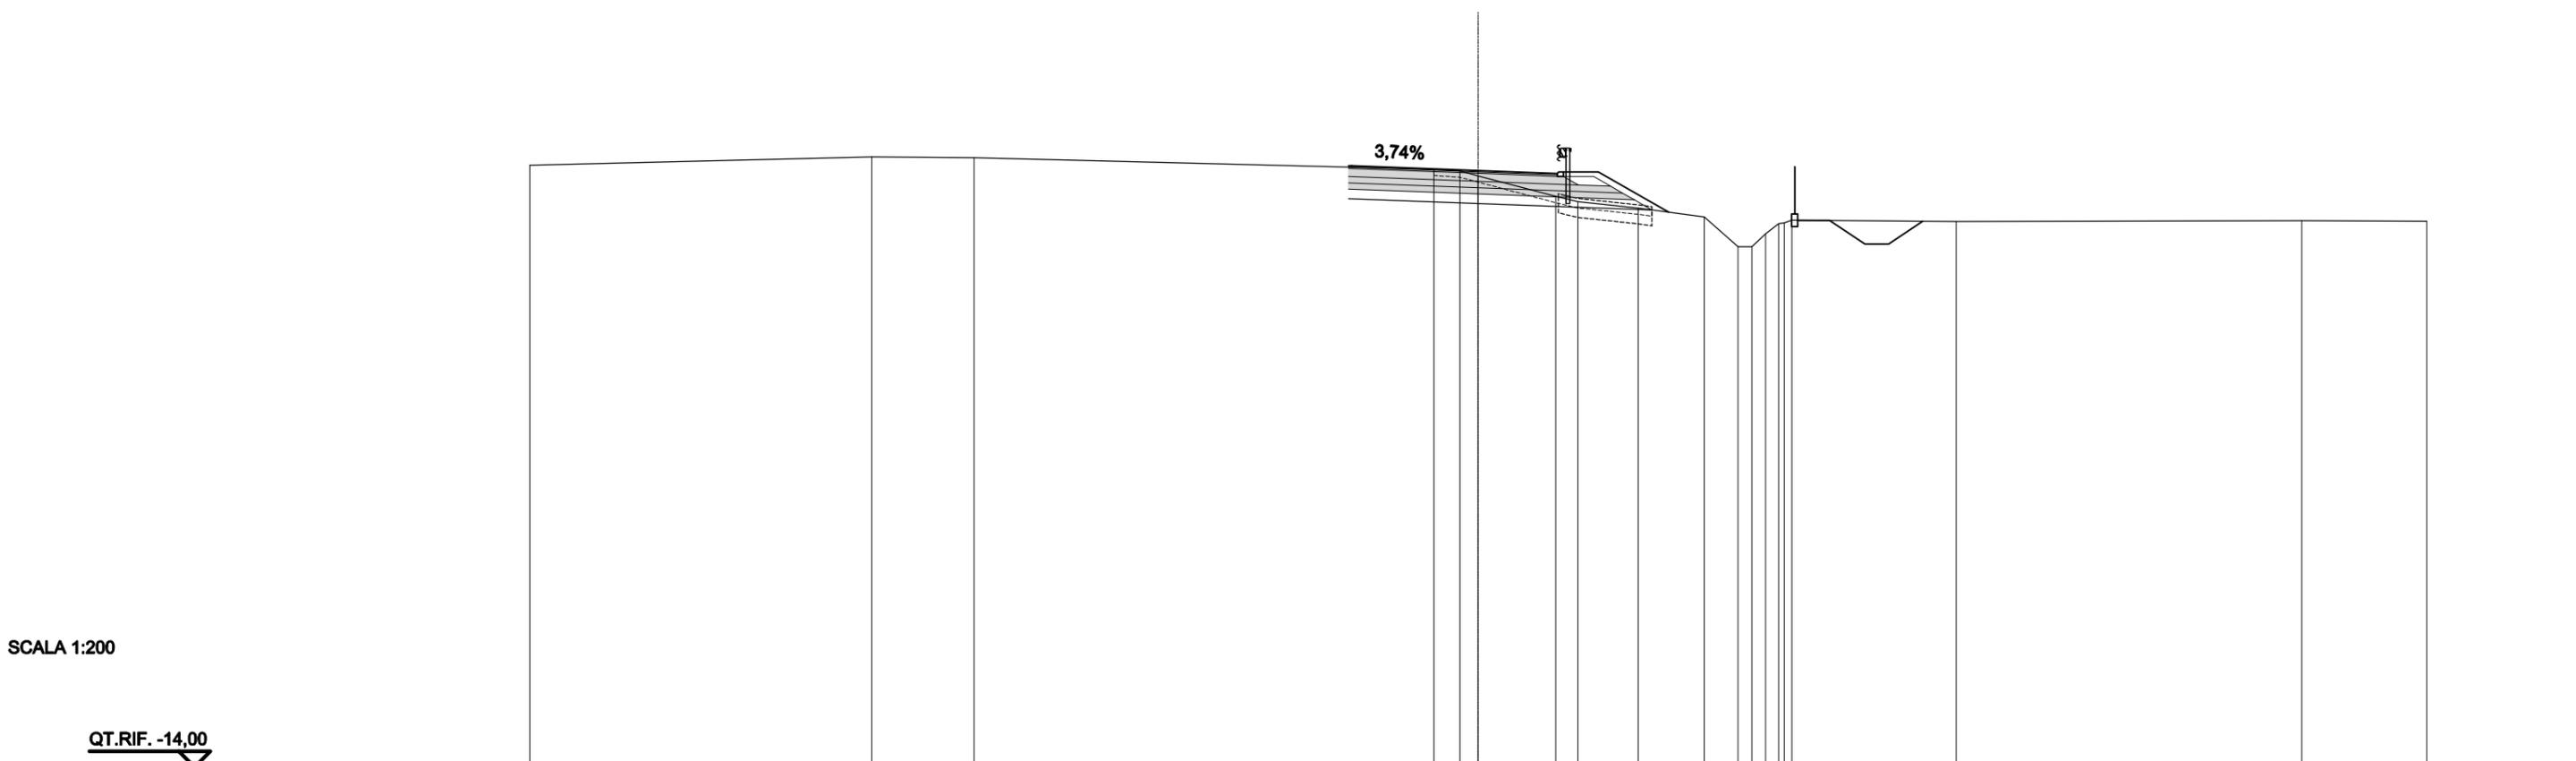


QUOTE TERRENO	5,02		5,29	5,25		4,89	4,84	4,68		4,04	3,87	3,67	3,38	2,45	2,44	2,85	3,17	3,20	3,28		3,24		3,27		3,25		
DIST.PARZIALI TERRENO		10,82		3,23		14,55	0,82	0,58	2,45	0,71	1,91	2,09	1,06							5,20		10,93		3,95			
QUOTE PROGETTO							5,00	5,00		4,85	4,76	4,81	3,54							3,28					2,53	2,53	3,25
DIST. PARZIALI PROGETTO							4,00		2,50	1,30	2,22		5,09							1,13					0,75	1,08	

A - STERRO	2,85 m ²
C - RILEVATO A1.A3 SP.30	0,40 m ²
CC - RILEVATO A1.A3	0,27 m ²
D - TERRENO VEGETALE	0,64 m ²
E - STRATO DI BINDER	0,34 m ²
F - STRATO DI BASE	1,82 m ²
G - FONDAZIONE LEGATA	1,74 m ²
GN - FONDAZIONE NON LEGATA	1,82 m ²
H - ANTICAPILLARE	1,21 m ²
LL - ANTICAPILLARE TRINCEA	1,78 m ²
M - SCAVO FOSSI	2,02 m ²
a - STRATO DI USURA	6,85 m
b - SCOTICO	8,01 m
d - BONIFICA	4,05 m
g - IDROSEMINA SCARPATE	3,71 m
h - COMPATTAZIONE FONDO	5,93 m
i - DEMOLIZIONE PAVIMENTAZIONE	1,97 m

SEZIONE N.: 15
 QT. PROGETTO: 4,85
 DIST.PROG.: 300,000
 DIST.PREC.: 12,775
 DIST.SUCC.: 15,000

SCALA 1:200

QT.RIF. -14,00

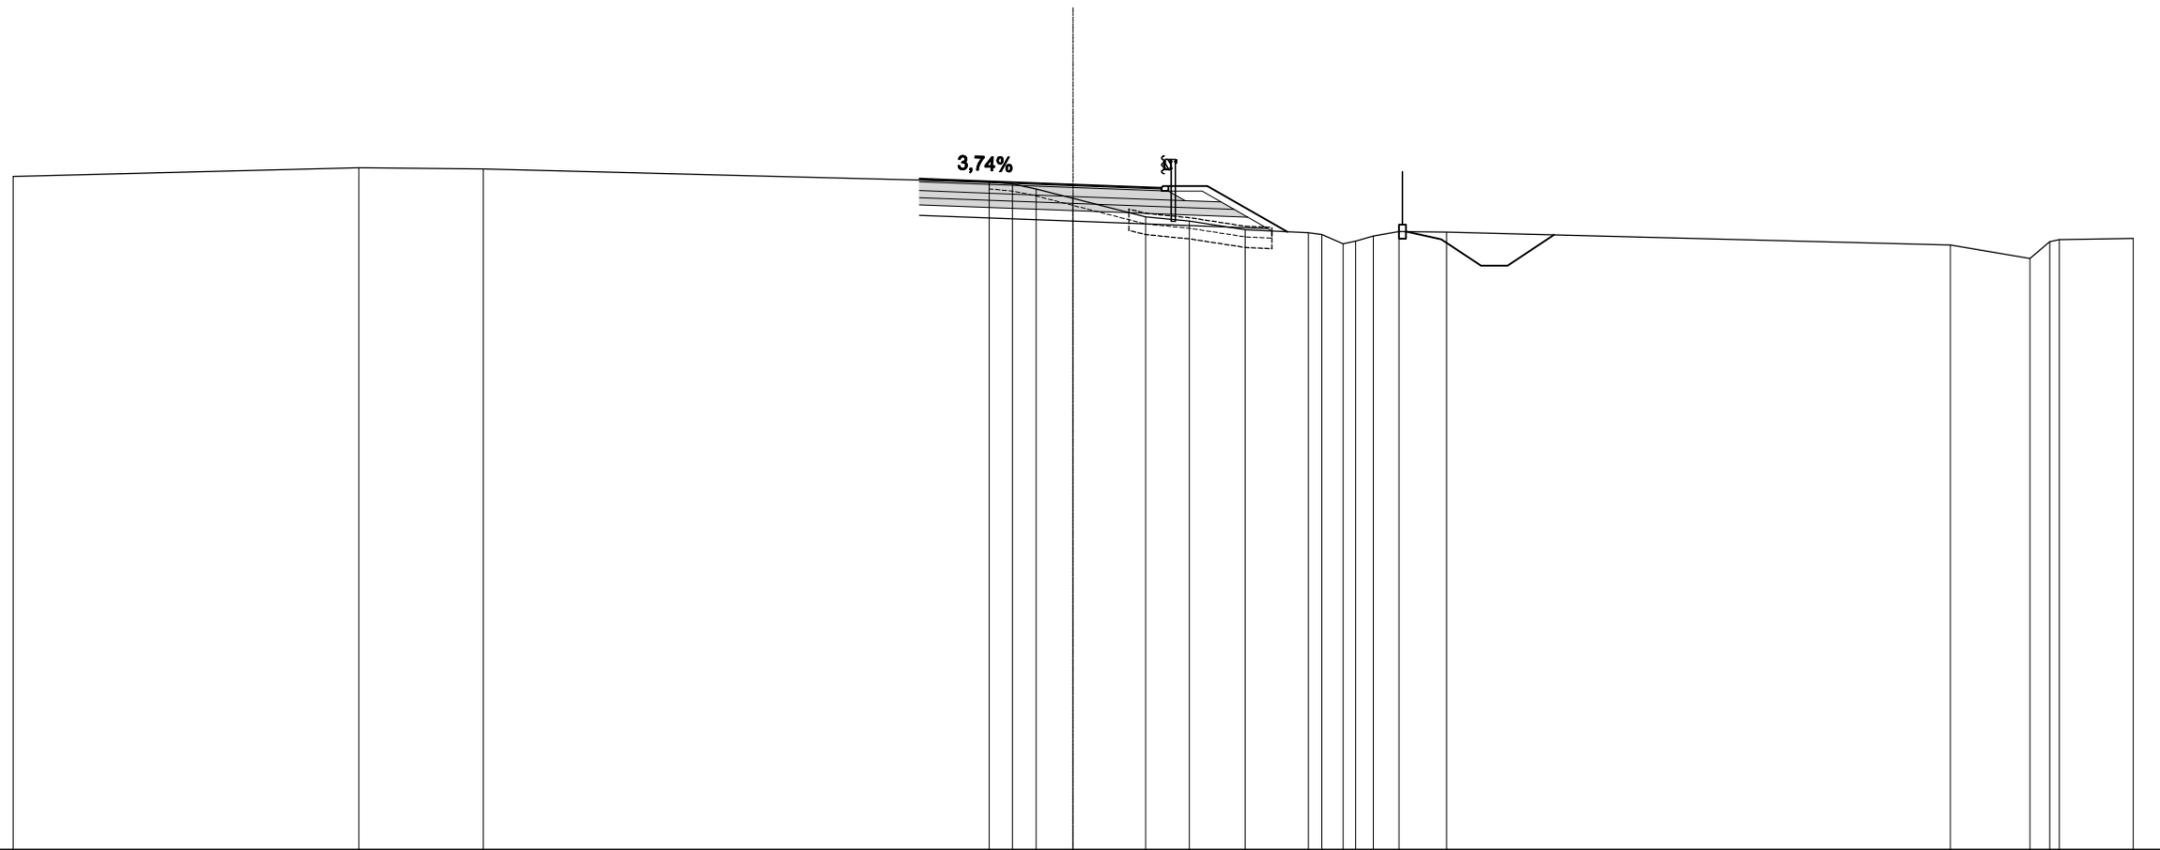

QUOTE TERRENO	5,08	5,32	5,29		4,93	4,87	4,73	4,46	3,93	3,81	3,57	3,49	3,44	3,17	3,25	3,40	3,52	3,50	3,14	2,76	3,23	3,29	3,32
DIST.PARZIALI TERRENO		9,79	3,52	14,32	0,66	0,67	1,04	2,05	1,24	1,58	1,78	0,60	0,50	0,72	1,35	14,26			2,25	0,56	2,09		
QUOTE PROGETTO					5,02	5,00		4,85	4,76	4,81	3,51					3,30	2,55	2,55	3,42				
DIST. PARZIALI PROGETTO					4,00			2,50	1,30	2,27			4,35			1,13	0,75	1,31					

A - STERRO	2,03 m ²
B - RILEVATO	0,51 m ²
C - RILEVATO A1.A3 SP.30	0,95 m ²
CC - RILEVATO A1.A3	0,27 m ²
D - TERRENO VEGETALE	0,73 m ²
E - STRATO DI BINDER	0,37 m ²
F - STRATO DI BASE	1,93 m ²
G - FONDAZIONE LEGATA	1,84 m ²
GN - FONDAZIONE NON LEGATA	1,91 m ²
H - ANTICAPILLARE	2,07 m ²
LL - ANTICAPILLARE TRINCEA	1,40 m ²
M - SCAVO FOSSI	2,07 m ²
P - RILEVATO FOSSI	0,34 m ²
a - STRATO DI USURA	7,31 m
b - SCOTICO	10,97 m
d - BONIFICA	6,90 m
g - IDROSEMINA SCARPATE	3,94 m
h - COMPATTAZIONE FONDO	4,67 m
i - DEMOLIZIONE PAVIMENTAZIONE	0,60 m


SEZIONE N.: 16

QT. PROGETTO: 4,83

DIST.PROG.: 315,000

DIST.PREC.: 15,000

DIST.SUCC.: 15,000

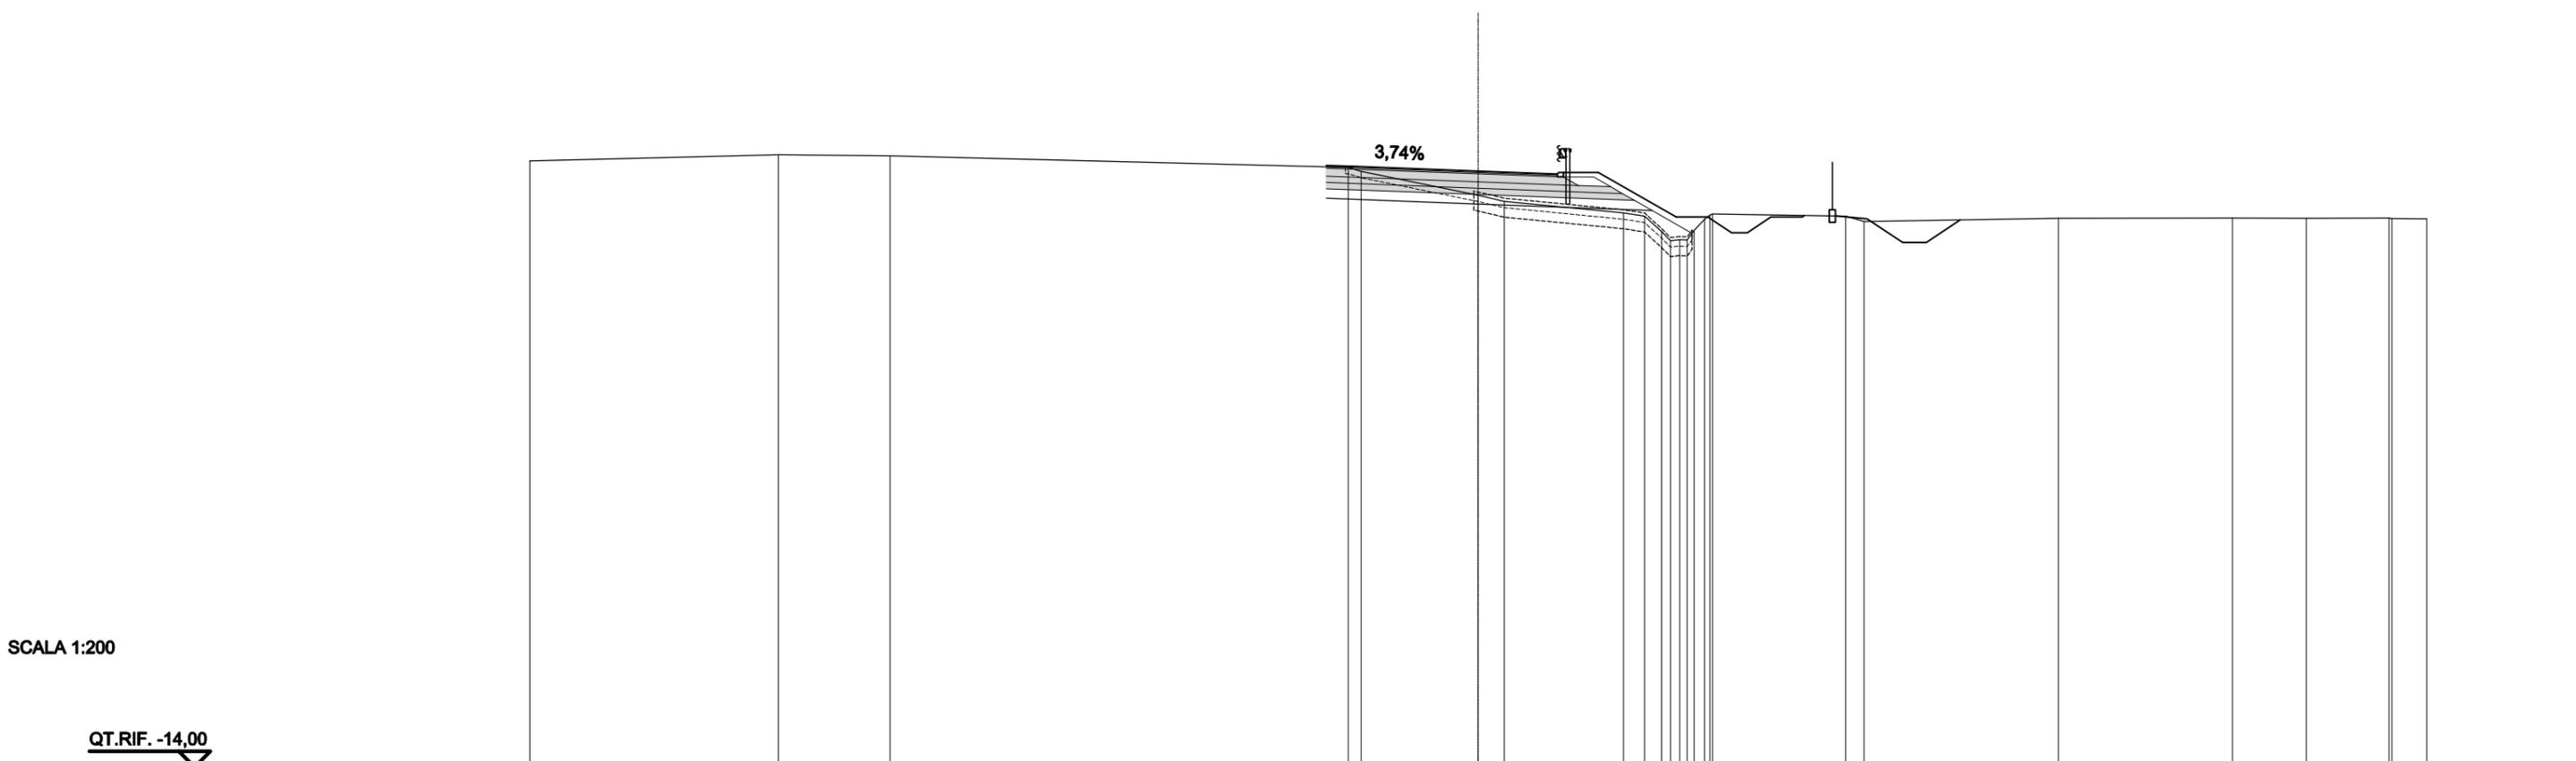

SCALA 1:200


QT.RIF. -14,00

QUOTE TERRENO	5,15	5,35	5,32		4,95	4,82	4,07	3,88		3,51	3,41	2,63	2,66	2,96	3,31	3,45	3,48		3,41	3,24		3,34		3,35	3,34	3,35	3,33	3,33
DIST.PARZIALI TERRENO		7,86	3,54		14,49		3,70	0,88	3,77	0,86	0,54							4,21	0,59		6,15		5,50	2,34	2,61	1,10		
QUOTE PROGETTO		5,01	4,98				4,83	4,74	4,79	3,38	3,38	2,88	2,88	3,31	3,38	3,38	3,38	3,43		3,33		2,58	2,58		3,29			
DIST. PARZIALI PROGETTO		0,80		4,00			2,50	1,30	2,46	1,00	0,75	0,50	0,75	1,00		1,99			1,13		0,75	1,07						

A - STERRO	0,08 m ²
B - RILEVATO	0,88 m ²
C - RILEVATO A1.A3 SP.30	1,61 m ²
CC - RILEVATO A1.A3	0,27 m ²
D - TERRENO VEGETALE	0,59 m ²
E - STRATO DI BINDER	0,41 m ²
F - STRATO DI BASE	2,15 m ²
G - FONDAZIONE LEGATA	2,01 m ²
GN - FONDAZIONE NON LEGATA	2,09 m ²
H - ANTICAPILLARE	3,16 m ²
LL - ANTICAPILLARE TRINCEA	0,17 m ²
M - SCAVO FOSSI	2,67 m ²
P - RILEVATO FOSSI	0,20 m ²
a - STRATO DI USURA	8,19 m
b - SCOTICO	11,12 m
d - BONIFICA	10,53 m
g - IDROSEMINA SCARPATE	3,47 m
h - COMPATTAZIONE FONDO	0,65 m

SEZIONE N.: 17

QT. PROGETTO: 4,78
 DIST.PROG.: 330,000
 DIST.PREC.: 15,000
 DIST.SUCC.: 20,000

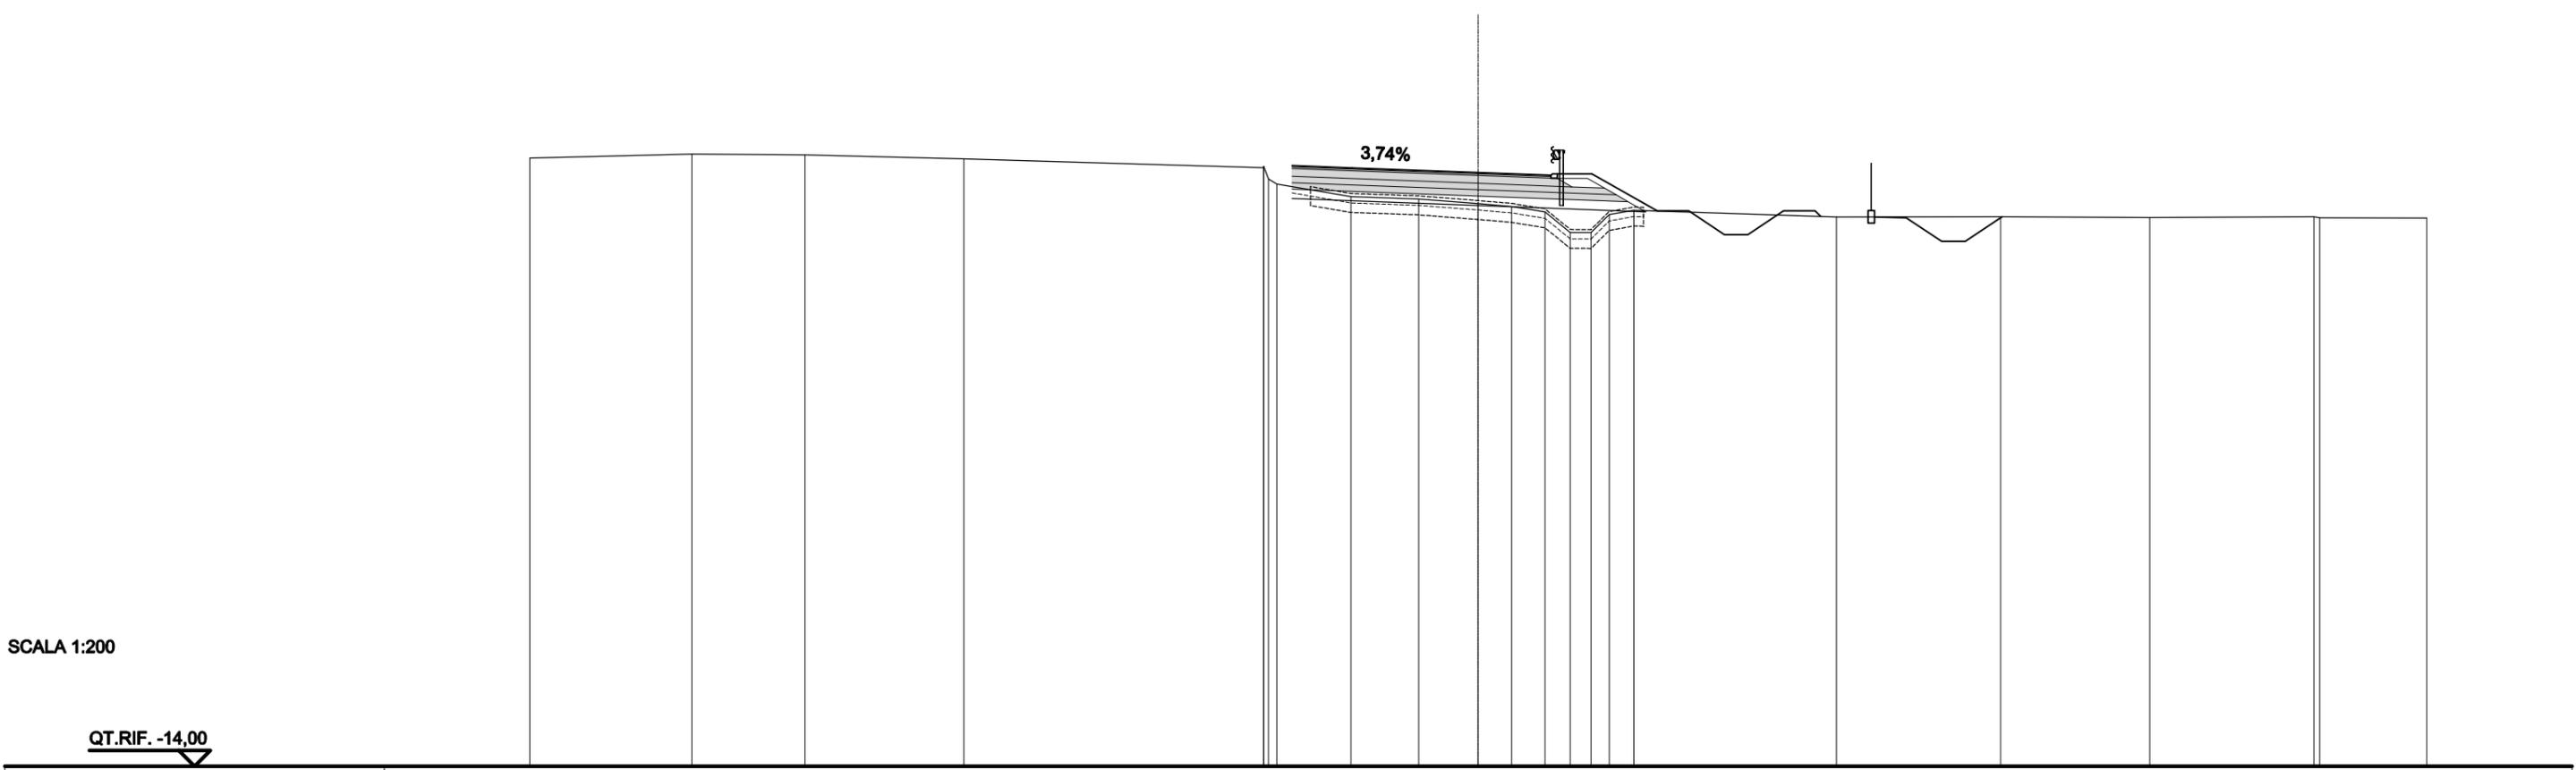

SCALA 1:200

QT.RIF. -14.00

QUOTE TERRENO	5,24	5,36	5,34	5,21		4,94	4,98	4,58	4,42	4,02	3,94	3,80	3,71	3,53	2,88	2,88	3,45	3,59		3,38		3,38		3,36		3,39	3,35	3,34
DIST.PARZIALI TERRENO		5,13	3,57	5,03	9,48	2,34	2,15	1,88	1,05	1,06	0,80	0,66	0,57	0,78	6,41					5,19	4,72	5,19		3,38		3,38		
QUOTE PROGETTO						5,00	4,93			4,78	4,69	4,74	3,57	3,57	2,82	2,82	3,57	3,57	3,39		3,35		2,60		2,60		3,38	
DIST. PARZIALI PROGETTO						1,88	4,00			2,30	1,30	2,06	1,00	1,13	0,75	1,13	1,00	2,70			1,13		0,75		1,17			


B - RILEVATO	3,95 m ²
C - RILEVATO A1.A3 SP.30	3,31 m ²
CC - RILEVATO A1.A3	0,19 m ²
D - TERRENO VEGETALE	1,13 m ²
E - STRATO DI BINDER	0,33 m ²
F - STRATO DI BASE	0,71 m ²
G - FONDAZIONE LEGATA	1,90 m ²
GN - FONDAZIONE NON LEGATA	2,04 m ²
H - ANTICAPILLARE	3,69 m ²
M - SCAVO FOSSI	2,57 m ²
P - RILEVATO FOSSI	0,25 m ²
a - STRATO DI USURA	6,50 m
b - SCOTICO	12,28 m
d - BONIFICA	12,28 m
g - IDROSEMINA SCARPATE	6,46 m

SEZIONE N.: 18

QT. PROGETTO: 4,84
 DIST.PROG.: 350,000
 DIST.PREC.: 20,000
 DIST.SUCC.: 25,000

SCALA 1:200

QT.RIF. -15,00

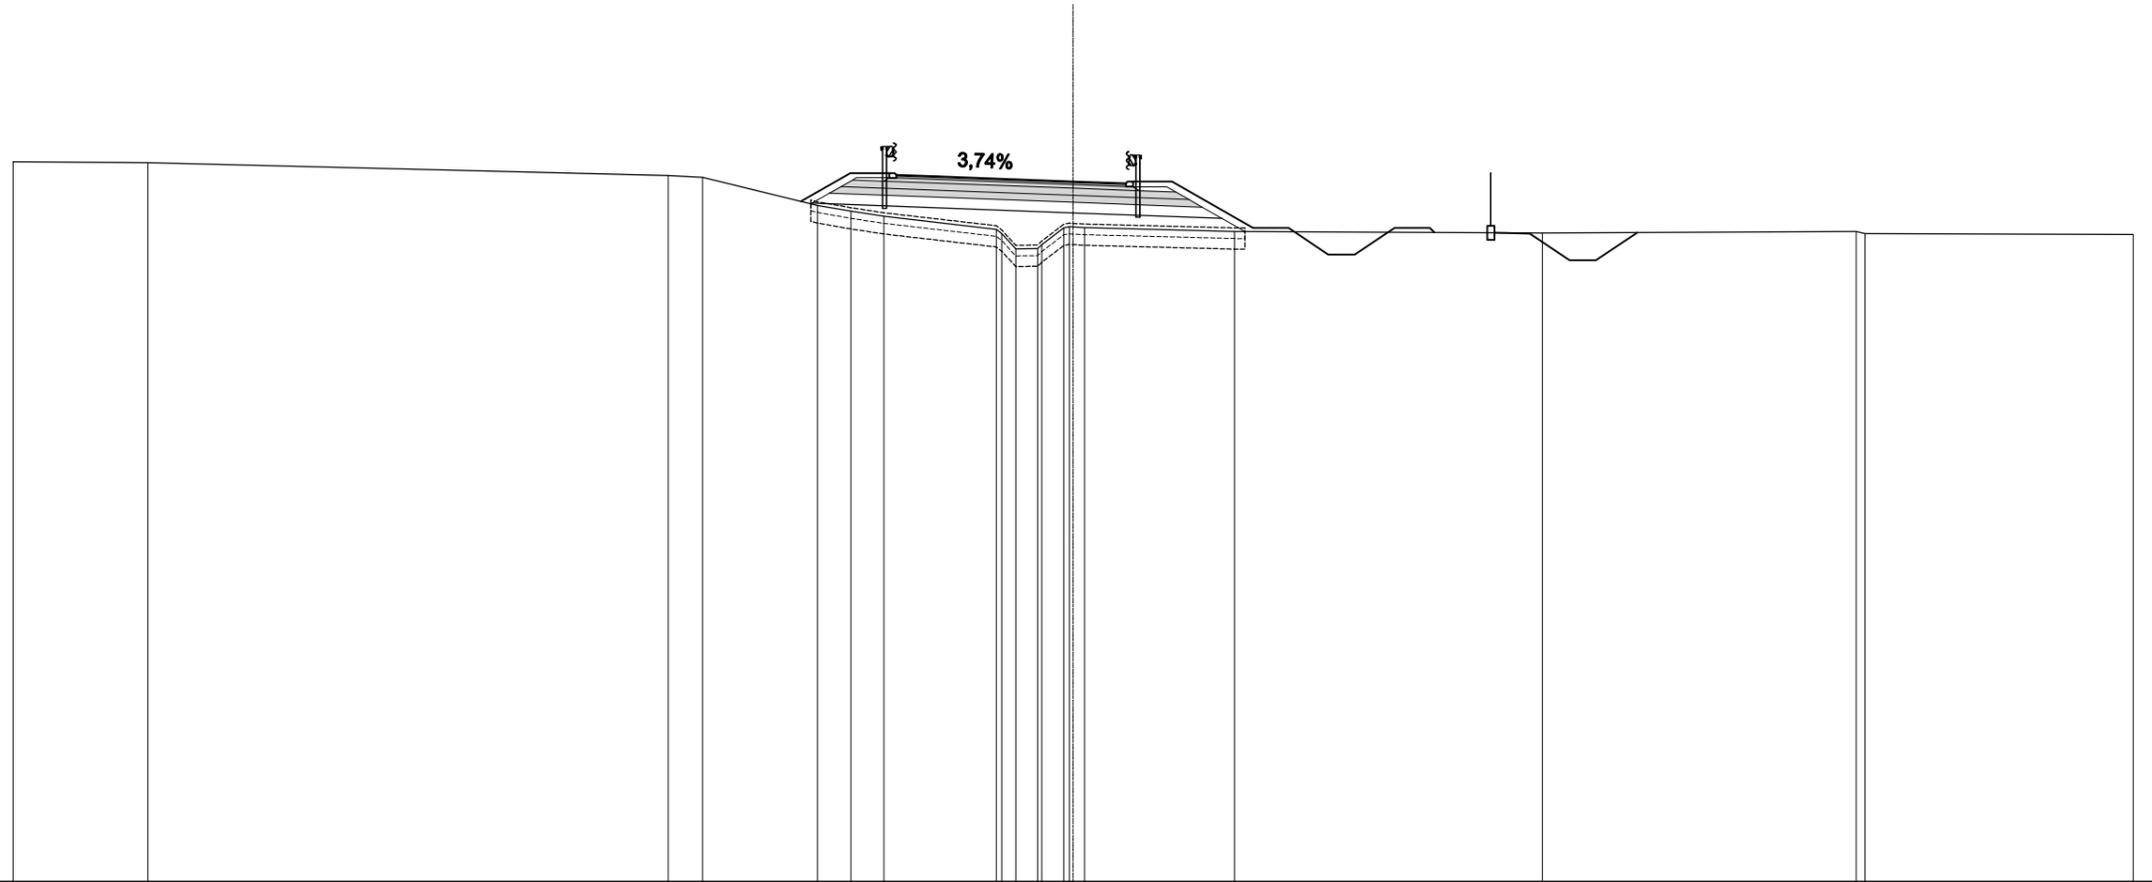


QUOTE TERRENO	5,39	5,38		5,01	4,96	4,17	4,00	3,86	3,49	3,37	2,93	2,95	2,08	3,53	3,55	3,54	3,43	3,38	3,43	3,37	3,34			
DIST.PARZIALI TERRENO	3,82		14,73	0,87	3,26	0,85	0,93	3,18	0,62	0,62			4,24		8,71		8,88			3,43	3,37	7,58	3,34	
QUOTE PROGETTO						4,28	5,08	5,03	4,99		4,84	4,79	4,84	3,52	3,52	2,77	2,77	3,52	3,52	3,40	3,37	2,62	2,62	3,40
DIST. PARZIALI PROGETTO						1,40	1,30	1,00		4,00	1,50	1,30	2,30	1,00	1,13	0,75	1,12	1,00	2,70		1,13	0,75	1,17	

B - RILEVATO	14,11 m ²
C - RILEVATO A1.A3 SP.30	3,32 m ²
CC - RILEVATO A1.A3	0,19 m ²
D - TERRENO VEGETALE	1,89 m ²
E - STRATO DI BINDER	0,33 m ²
F - STRATO DI BASE	0,71 m ²
G - FONDAZIONE LEGATA	1,90 m ²
GN - FONDAZIONE NON LEGATA	2,04 m ²
H - ANTICAPILLARE	4,68 m ²
M - SCAVO FOSSI	3,12 m ²
P - RILEVATO FOSSI	0,02 m ²
a - STRATO DI USURA	6,50 m
b - SCOTICO	15,61 m
d - BONIFICA	15,61 m
g - IDROSEMINA SCARPATE	10,34 m

SEZIONE N.: 19

QT. PROGETTO: 5,39
 DIST.PROG.: 375,000
 DIST.PREC.: 25,000
 DIST.SUCC.: 25,000

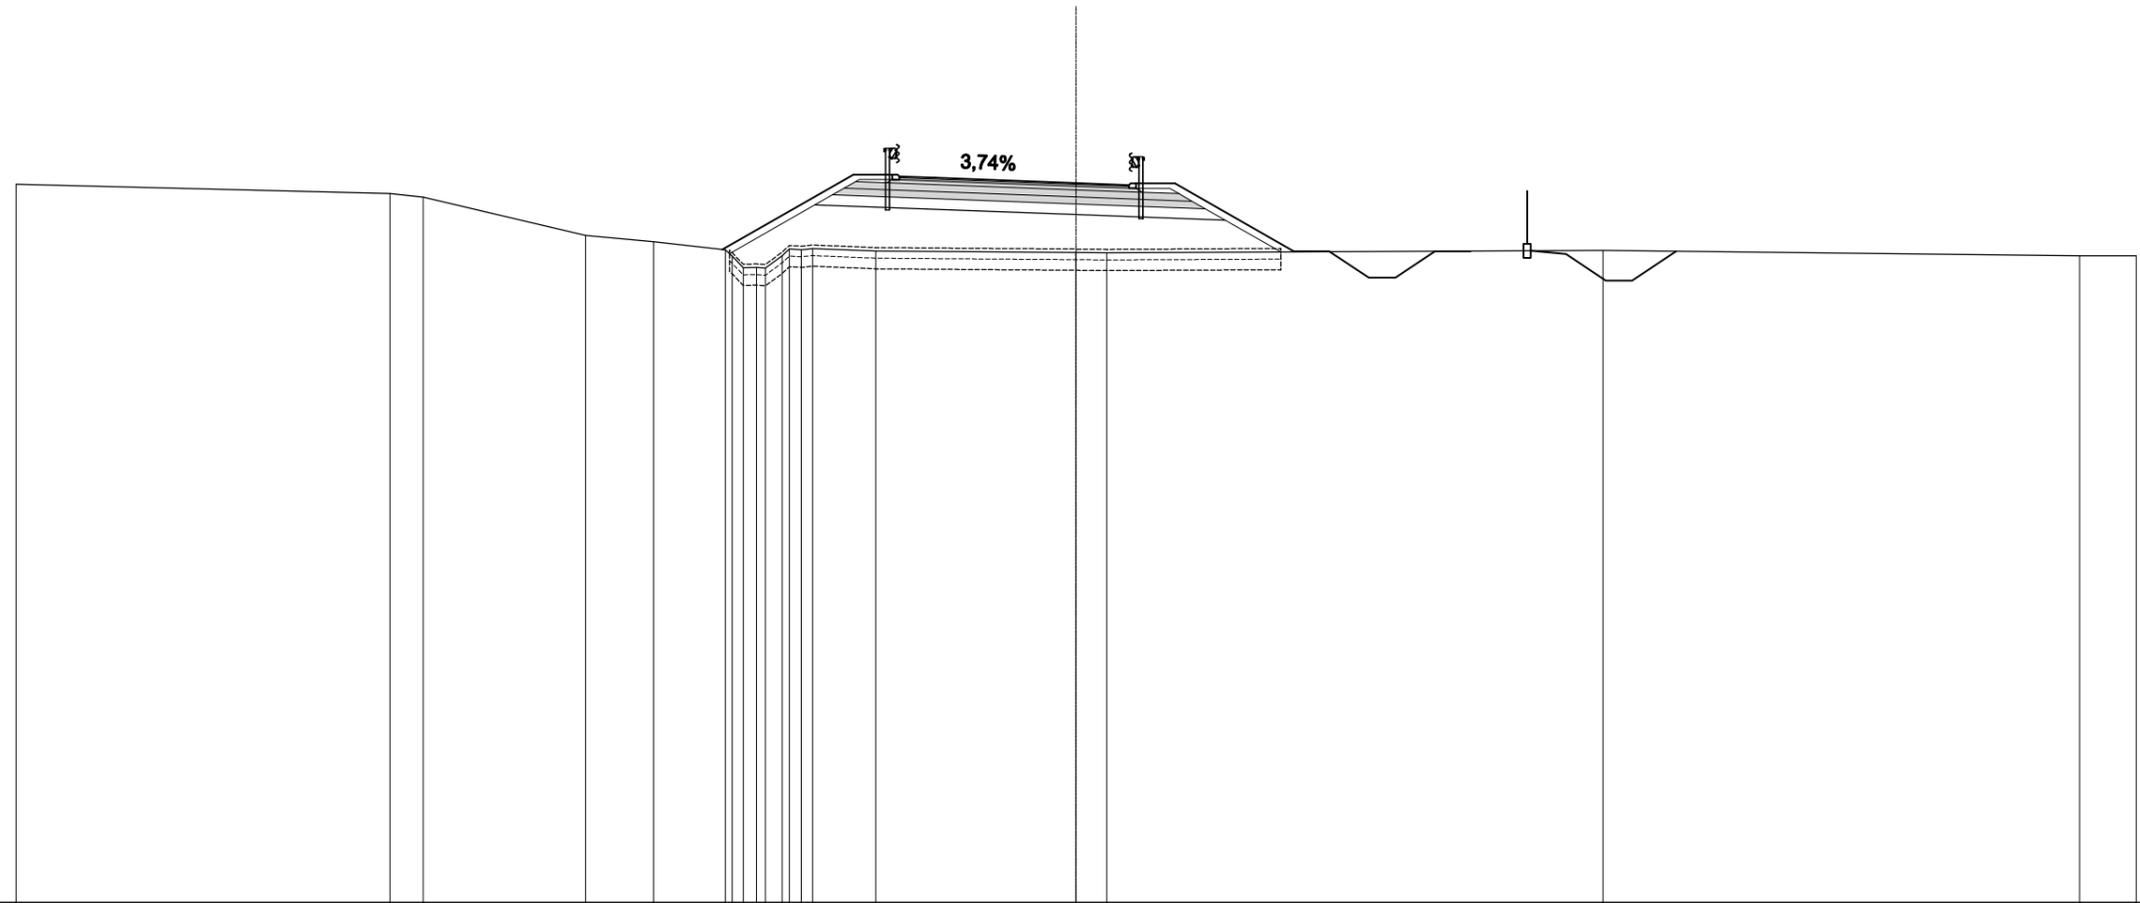

SCALA 1:200


QT.RIF. -15,00

QUOTE TERRENO	5,35	5,10	4,99	3,91	3,73	3,50	3,32	2,99	2,00	2,98	2,31	2,52	3,50	3,46	3,42	3,41	3,49	3,34	3,33							
DIST.PARZIALI TERRENO	10,59	0,88	4,60	1,92	2,04	0,18	0,32	0,33	0,33	0,33	0,33	0,33	1,78	5,67	0,87	14,05	13,49	1,59	3,33							
QUOTE PROGETTO						3,51	5,63	5,58	5,54				5,39	5,33	5,38	3,46	3,46	2,71	2,71	3,46	3,46	3,47	3,38	2,63	2,63	3,46
DIST. PARZIALI PROGETTO						3,71	1,30	1,00	4,00	1,50	1,30	3,36	1,00	1,12	0,75	1,13	1,00	2,70	1,13	0,75	1,24					

A - STERRO	0,02 m ²
B - RILEVATO	29,80 m ²
C - RILEVATO A1.A3 SP.30	3,32 m ²
CC - RILEVATO A1.A3	0,19 m ²
D - TERRENO VEGETALE	2,69 m ²
E - STRATO DI BINDER	0,32 m ²
F - STRATO DI BASE	0,71 m ²
G - FONDAZIONE LEGATA	1,90 m ²
GN - FONDAZIONE NON LEGATA	2,04 m ²
H - ANTICAPILLARE	5,68 m ²
M - SCAVO FOSSI	4,04 m ²
P - RILEVATO FOSSI	0,17 m ²
a - STRATO DI USURA	6,50 m
b - SCOTICO	18,94 m
d - BONIFICA	18,94 m
g - IDROSEMINA SCARPATE	14,81 m

SEZIONE N.: 20

QT. PROGETTO: 6,44
 DIST.PROG.: 400,000
 DIST.PREC.: 25,000
 DIST.SUCC.: 25,000

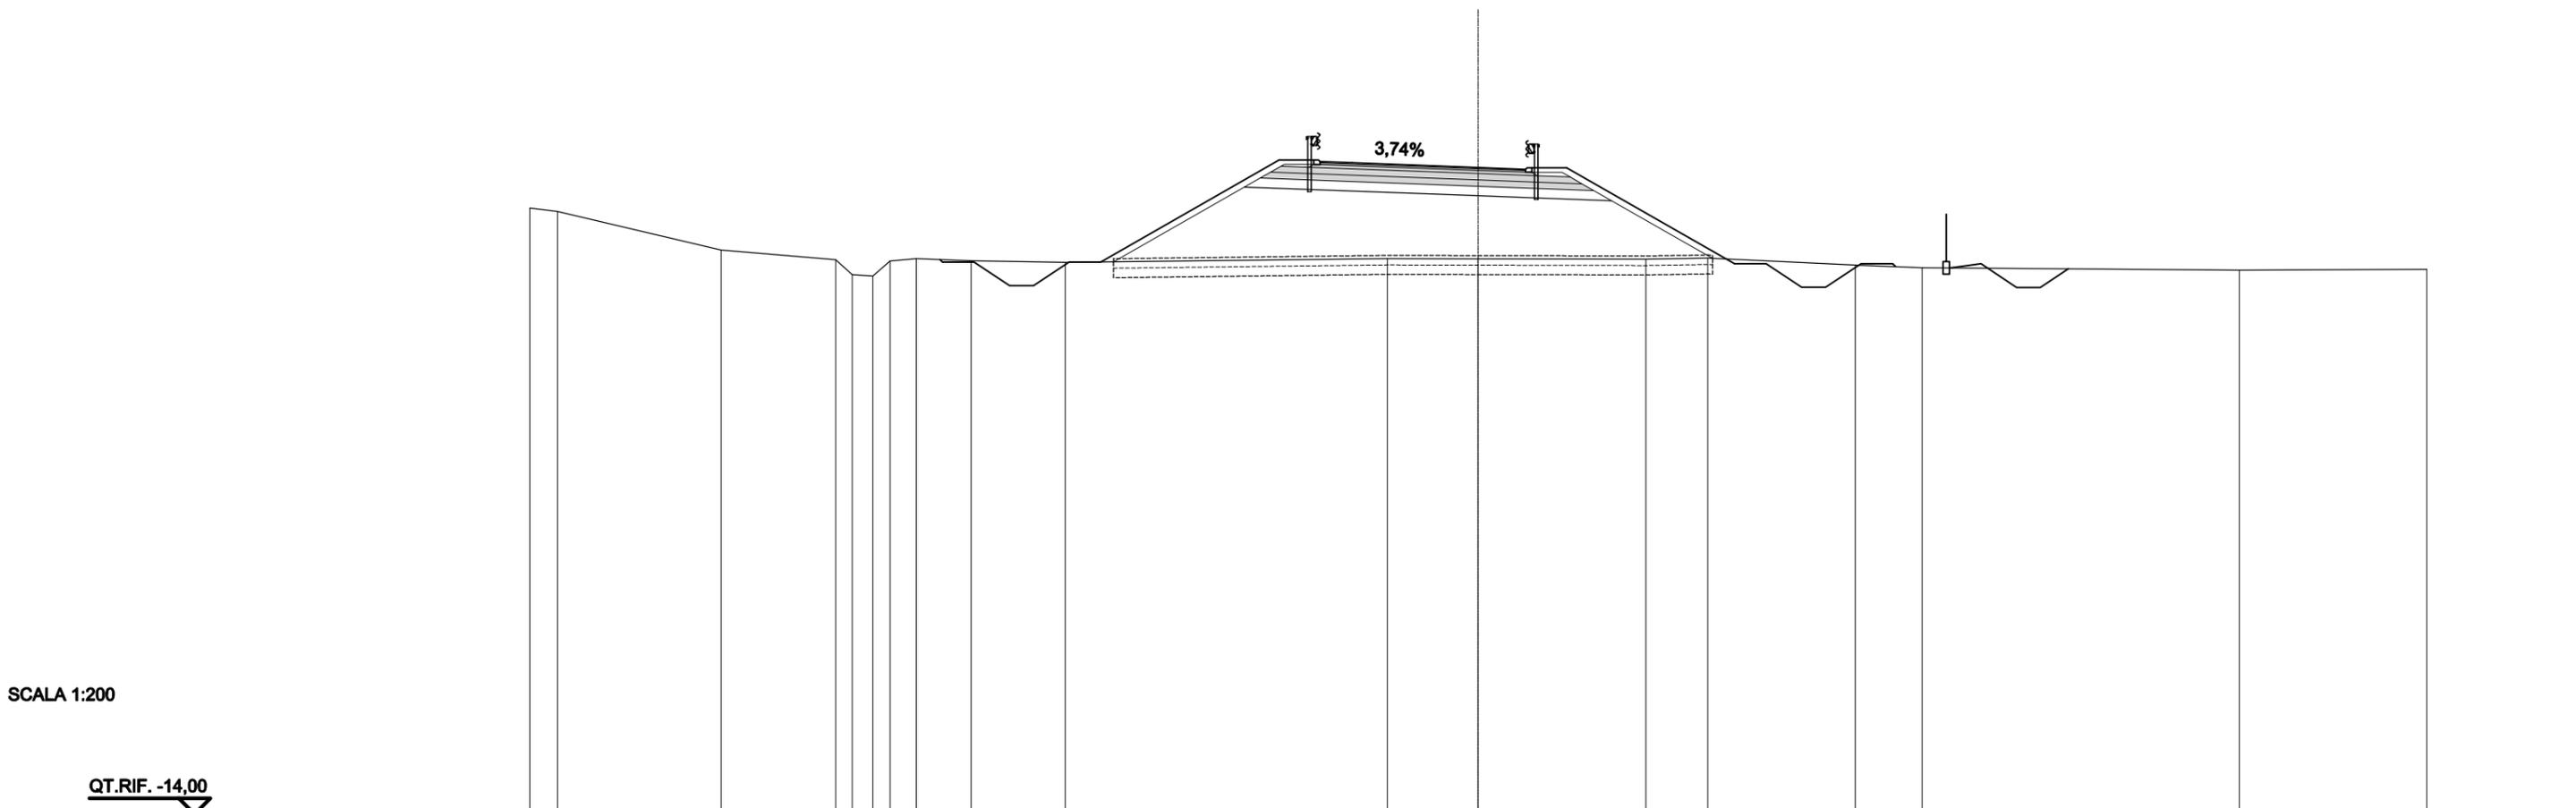


SCALA 1:200

QT.RIF. -14,00

QUOTE TERRENO	5,17	5,05	3,83	3,53	3,06	3,01	3,49	3,56	3,49	3,44	3,56	3,56	3,55	3,58	3,36	3,27	3,20	3,22									
DIST.PARZIALI TERRENO	0,88	5,18	3,62	0,52	0,66	0,54	0,88	1,73	2,98	10,18	3,56	2,87	5,30	1,96	4,66	2,11	10,03	5,93									
QUOTE PROGETTO				3,53	3,46	3,46	2,71	2,71	3,46	3,46	6,68	6,63	6,59	6,44	6,38	6,43	3,40	3,40	2,65	2,65	3,40	3,40	3,31	3,40	2,65	2,65	3,24
DIST. PARZIALI PROGETTO				1,00	1,13	0,75	1,13	1,00	5,64	1,30	1,00	4,00	1,50	1,30	5,31	1,00	1,13	0,75	1,13	1,00	2,70	1,13	0,75	0,88			

A - STERRO	0,01 m ²
B - RILEVATO	53,09 m ²
C - RILEVATO A1.A3 SP.30	3,32 m ²
CC - RILEVATO A1.A3	0,19 m ²
D - TERRENO VEGETALE	3,61 m ²
E - STRATO DI BINDER	0,32 m ²
F - STRATO DI BASE	0,71 m ²
G - FONDAZIONE LEGATA	1,90 m ²
GN - FONDAZIONE NON LEGATA	2,04 m ²
H - ANTICAPILLARE	6,89 m ²
M - SCAVO FOSSI	3,45 m ²
P - RILEVATO FOSSI	0,01 m ²
a - STRATO DI USURA	6,50 m
b - SCOTICO	22,96 m
d - BONIFICA	22,96 m
g - IDROSEMINA SCARPATE	19,39 m

SEZIONE N.: 21
 QT. PROGETTO: 7,64
 DIST.PROG.: 425,000
 DIST.PREC.: 25,000
 DIST.SUCC.: 25,000

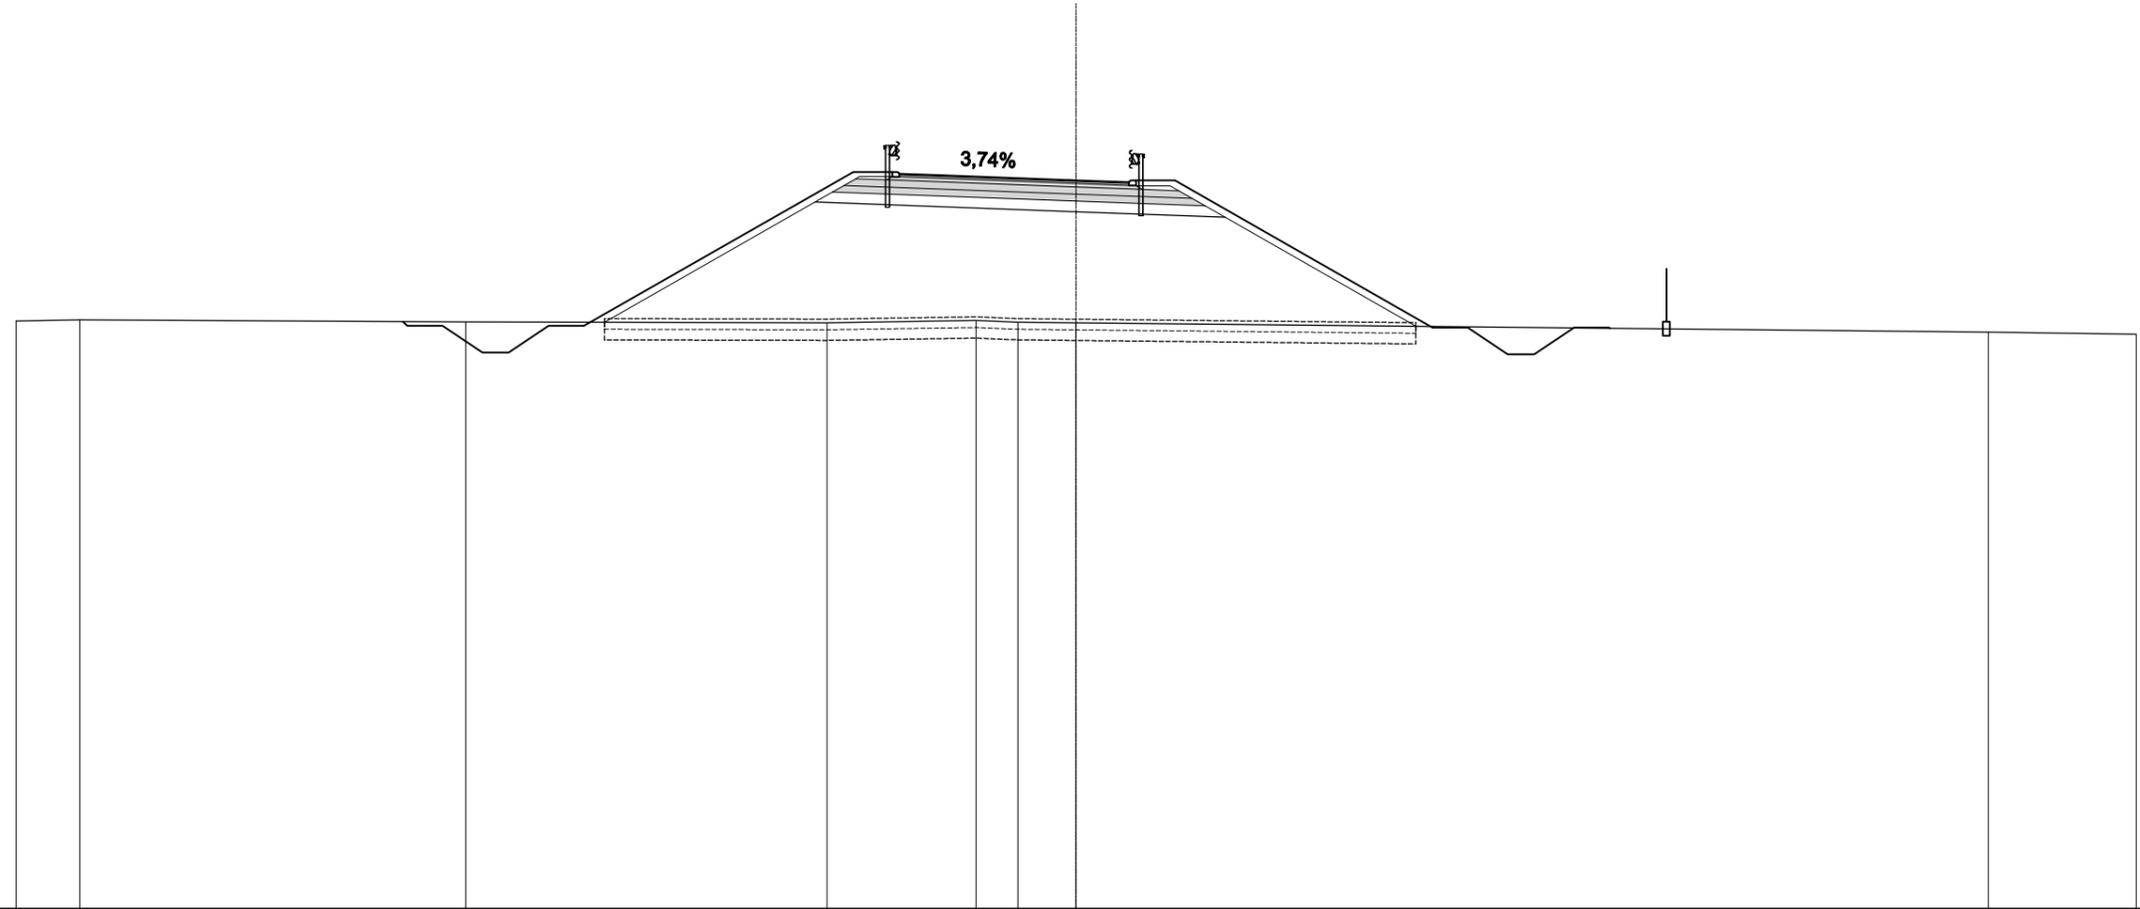

SCALA 1:200

QT.RIF. -13,00

QUOTE TERRENO	3,65	3,69		3,63		3,61	3,67	3,62	3,61		3,35	3,29															
DIST.PARZIALI TERRENO	1,81		10,92		10,23		4,21	1,19	1,65		25,82	4,18															
QUOTE PROGETTO			3,64	3,52	3,52	2,77	2,77	3,52	3,52		7,88	7,83	7,79		7,64	7,58	7,63		3,47	3,47	2,72	2,72	3,47	3,47	3,45	3,44	
DIST. PARZIALI PROGETTO			1,00	1,13	0,75	1,13	1,00		7,63		1,30	1,00	4,00	1,50	1,30		7,29		1,00	1,13	0,75	1,13	1,00	1,70			


A - STERRO	0,01 m ²
B - RILEVATO	82,02 m ²
C - RILEVATO A1.A3 SP.30	3,32 m ²
CC - RILEVATO A1.A3	0,19 m ²
D - TERRENO VEGETALE	4,53 m ²
E - STRATO DI BINDER	0,33 m ²
F - STRATO DI BASE	0,71 m ²
G - FONDAZIONE LEGATA	1,90 m ²
GN - FONDAZIONE NON LEGATA	2,04 m ²
H - ANTICAPILLARE	8,09 m ²
M - SCAVO FOSSI	3,47 m ²
a - STRATO DI USURA	6,50 m
b - SCOTICO	26,95 m
d - BONIFICA	26,95 m
g - IDROSEMINA SCARPATE	23,95 m

SEZIONE N.: 22

QT. PROGETTO: 8,84
 DIST.PROG.: 450,000
 DIST.PREC.: 25,000
 DIST.SUCC.: 25,000

SCALA 1:200


QT.RIF. -13,00

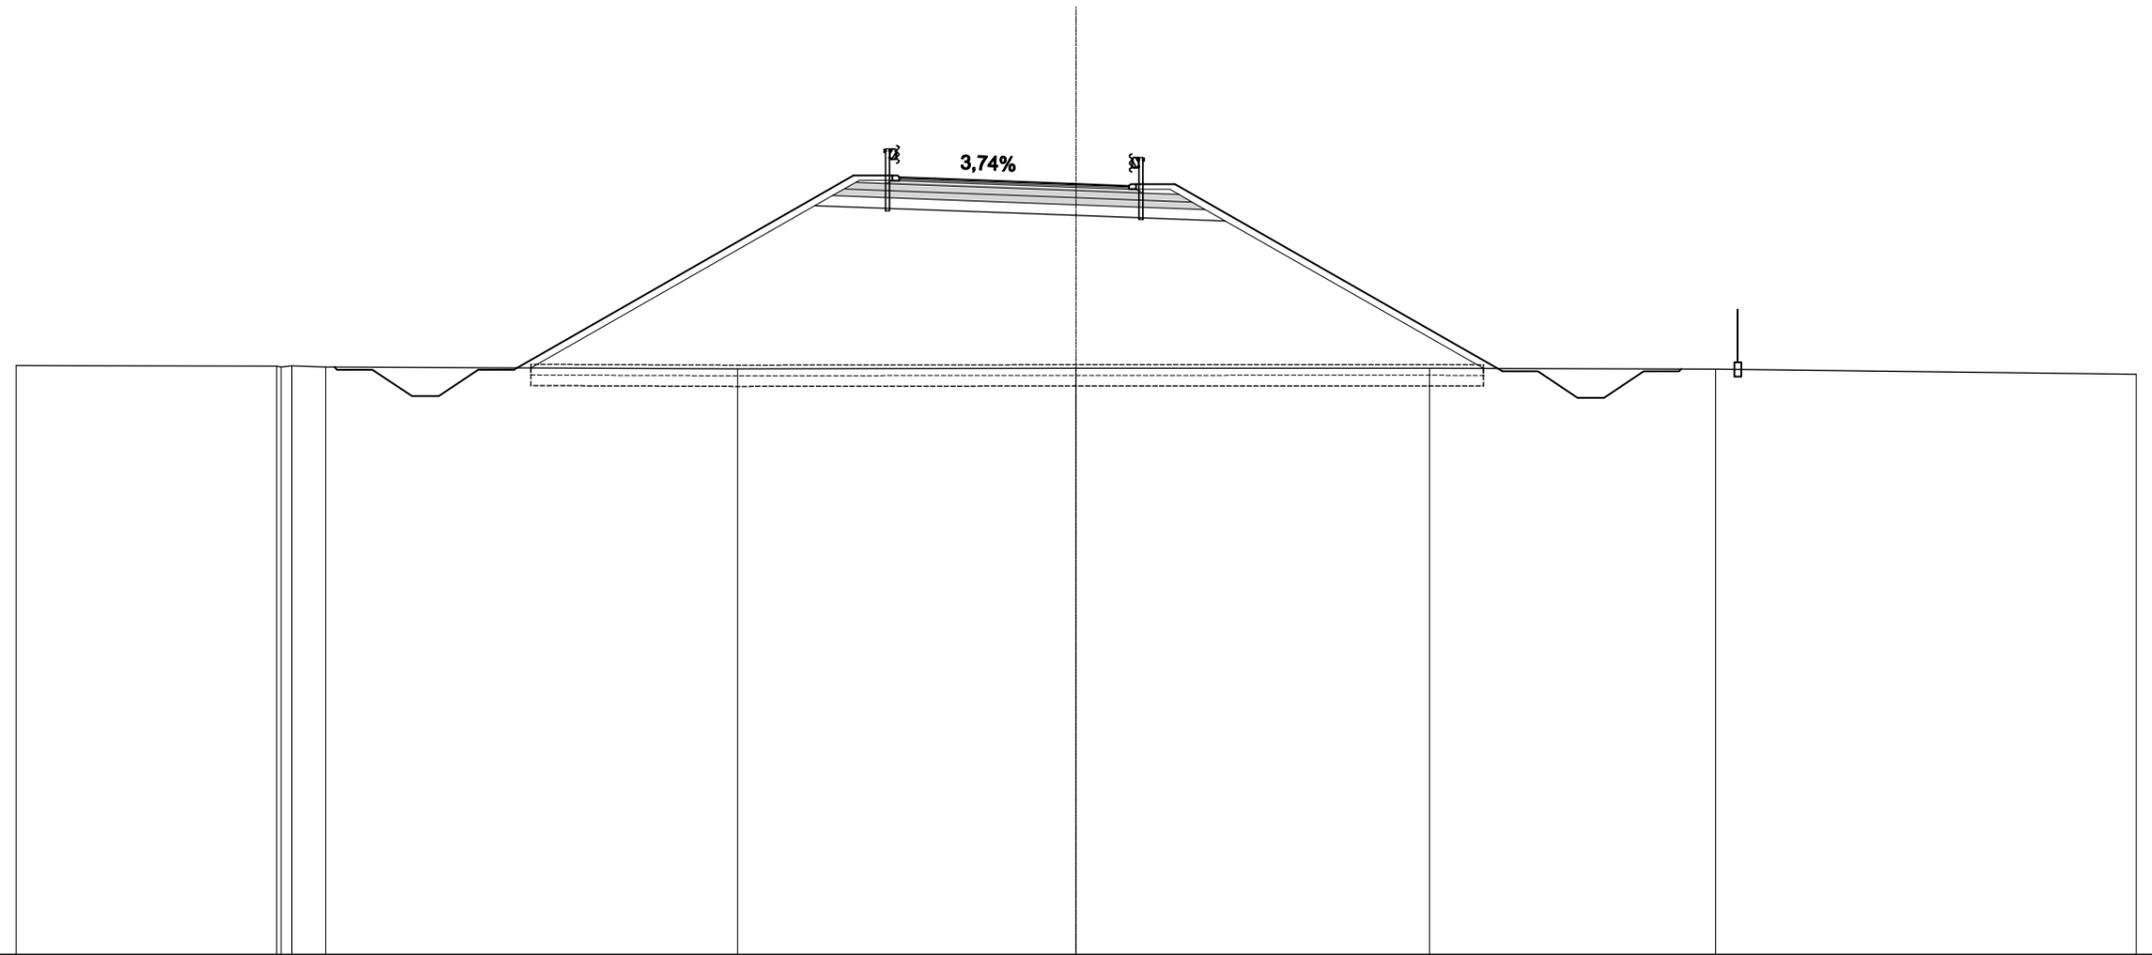

QUOTE TERRENO	3,70	3,68	3,66	3,69	3,66	3,61	3,62	3,63	3,59	3,45												
DIST.PARZIALI TERRENO	7,37	0,96	11,66	9,58	10,00	8,09	11,90															
QUOTE PROGETTO		3,66	3,58	3,58	2,83	2,83	3,58	3,58	9,07	9,02	8,99	8,84	8,78	8,83	3,54	3,54	2,79	2,79	3,54	3,54	3,60	3,59
DIST. PARZIALI PROGETTO		1,00	1,13	0,75	1,13	1,00	9,62	1,30	1,00	4,00	1,50	1,30	9,27	1,00	1,13	0,75	1,13	1,00	1,70			

B - RILEVATO	111,53 m ²
C - RILEVATO A1.A3 SP.30	3,32 m ²
CC - RILEVATO A1.A3	0,19 m ²
D - TERRENO VEGETALE	5,36 m ²
E - STRATO DI BINDER	0,32 m ²
F - STRATO DI BASE	0,71 m ²
G - FONDAZIONE LEGATA	1,90 m ²
GN - FONDAZIONE NON LEGATA	2,04 m ²
H - ANTICAPILLARE	9,19 m ²
M - SCAVO FOSSI	1,08 m ²
P - RILEVATO FOSSI	0,26 m ²
a - STRATO DI USURA	6,50 m
b - SCOTICO	30,62 m
d - BONIFICA	30,62 m
g - IDROSEMINA SCARPATE	27,71 m

SEZIONE N.: 23
 QT. PROGETTO: 9,84
 DIST.PROG.: 475,000
 DIST.PREC.: 25,000
 DIST.SUCC.: 25,000

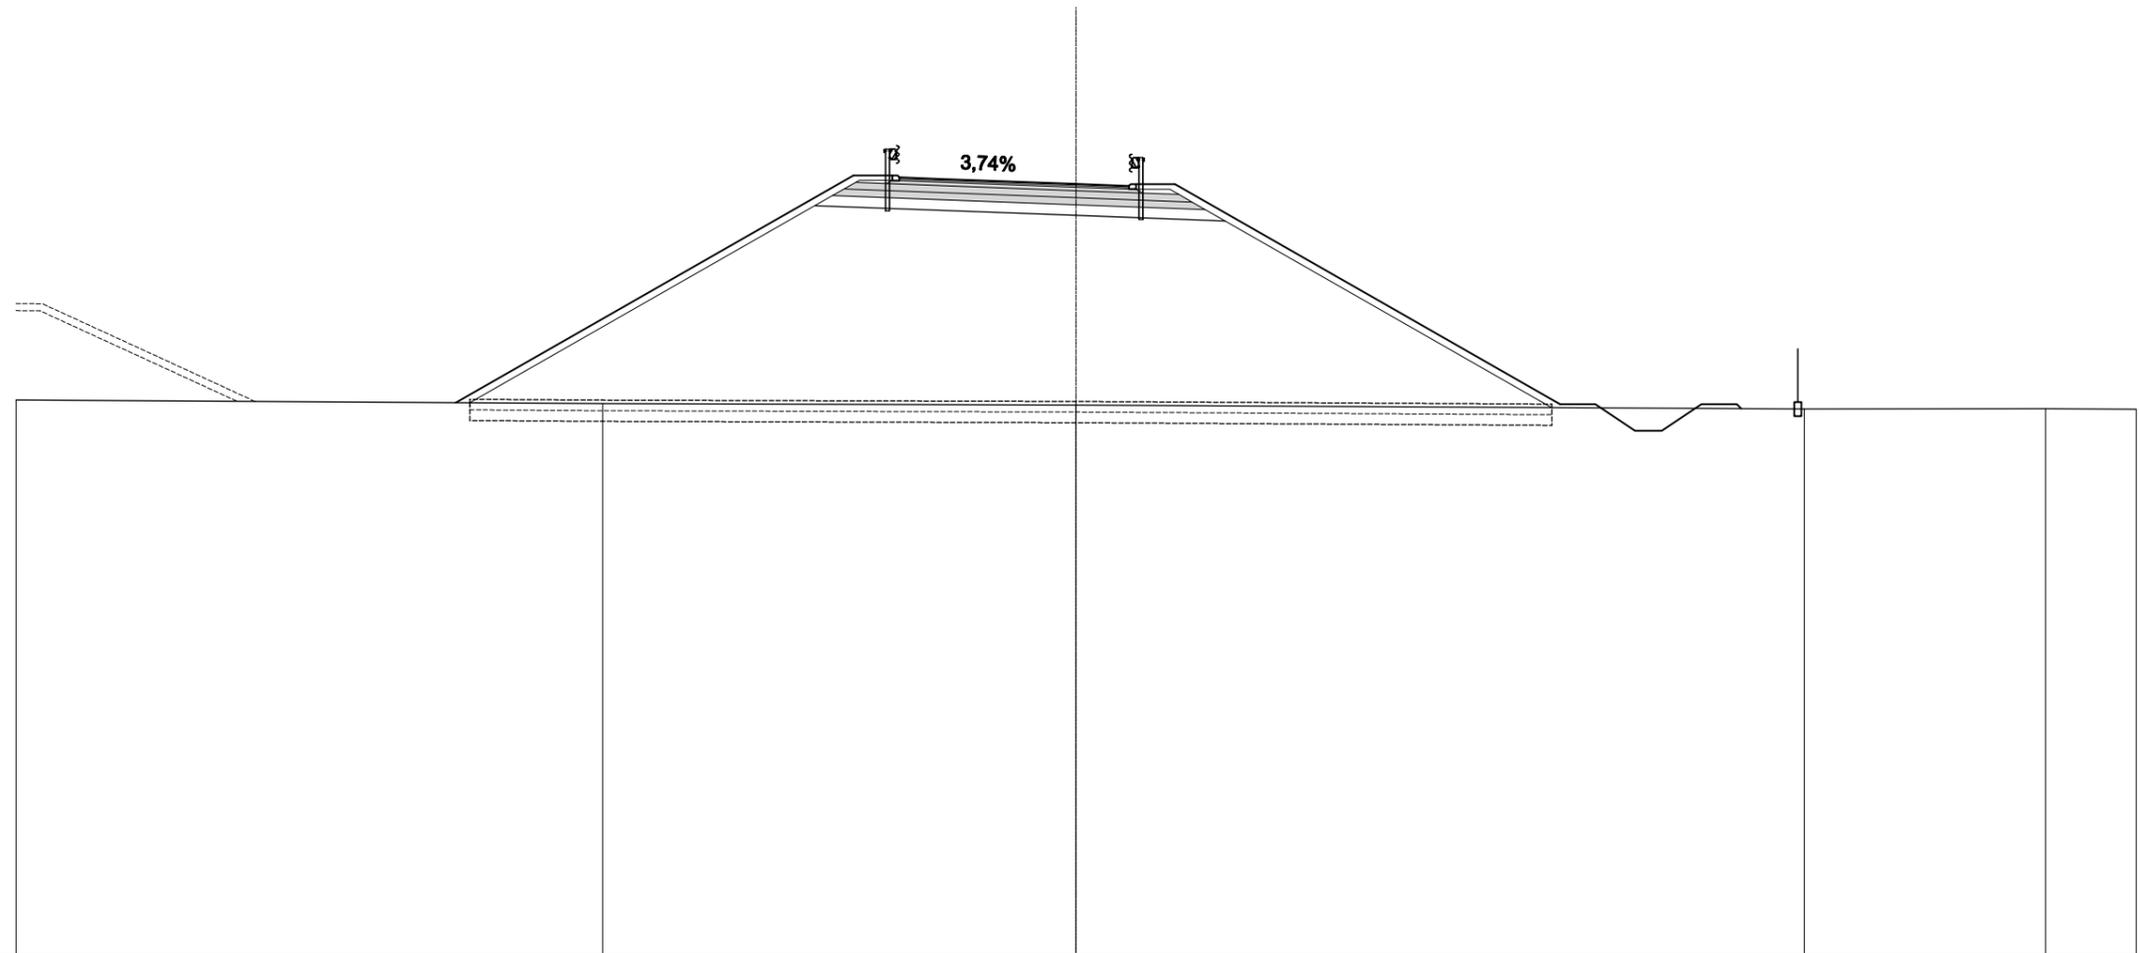


SCALA 1:200

QT.RIF. -12.00

QUOTE TERRENO	3,73	3,62	3,58	3,47	3,48	3,46	
DIST.PARZIALI TERRENO	16,60	13,40	20,61	6,82	2,57		
QUOTE PROGETTO	3,65	10,07 10,02 9,99	9,84 9,78 9,83	3,61 3,61 2,86 2,86 3,61 3,61 3,48	3,47		
DIST. PARZIALI PROGETTO	11,25	1,30 1,00	4,00 1,50 1,30	10,90 1,00 1,13 0,75 1,13 1,00	1,70		

B - RILEVATO	122,43 m ²
C - RILEVATO A1.A3 SP.30	3,32 m ²
CC - RILEVATO A1.A3	0,19 m ²
D - TERRENO VEGETALE	5,04 m ²
E - STRATO DI BINDER	0,33 m ²
F - STRATO DI BASE	0,71 m ²
G - FONDAZIONE LEGATA	1,90 m ²
GN - FONDAZIONE NON LEGATA	2,04 m ²
H - ANTICAPILLARE	8,84 m ²
M - SCAVO FOSSI	1,00 m ²
P - RILEVATO FOSSI	0,33 m ²
a - STRATO DI USURA	6,50 m
b - SCOTICO	29,46 m
d - BONIFICA	29,46 m
g - IDROSEMINA SCARPATE	25,85 m

SEZIONE N.: 24
 QT. PROGETTO: 10,27
 DIST.PROG.: 500,000
 DIST.PREC.: 25,000
 DIST.SUCC.: 25,000

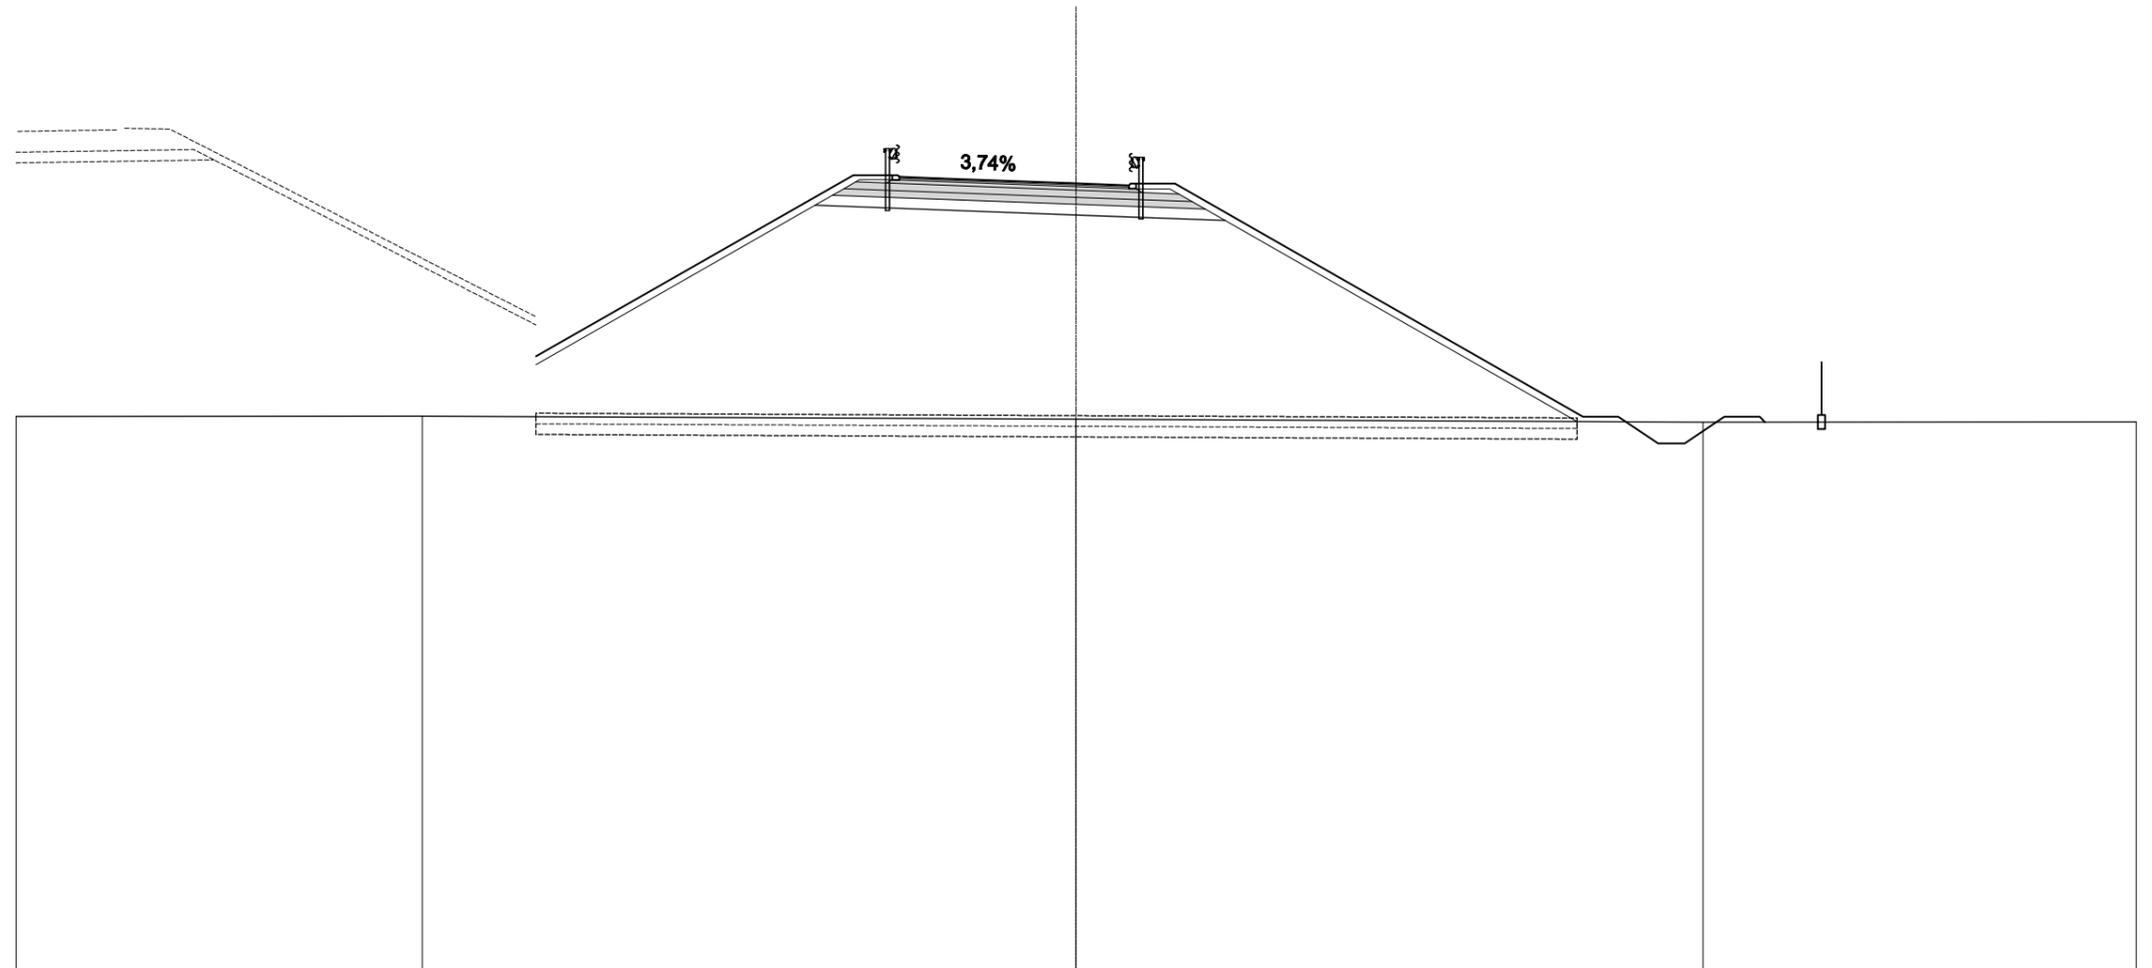


SCALA 1:200

QT.RIF. -12,00

QUOTE TERRENO	3,68	3,69	3,61	3,52	3,53									
DIST.PARZIALI TERRENO	11,50	18,50	17,75	12,25										
QUOTE PROGETTO	5,38	10,51	10,46	10,42	10,27	10,22	10,27	3,67	3,67	2,92	2,92	3,67	3,67	3,53
DIST. PARZIALI PROGETTO	8,99	1,30	1,00	4,00	1,50	1,30	11,55	1,00	1,13	0,75	1,13	1,00	3,67	3,53

A - STERRO	0,47 m ²
B - RILEVATO	99,86 m ²
C - RILEVATO A1.A3 SP.30	3,32 m ²
CC - RILEVATO A1.A3	0,19 m ²
D - TERRENO VEGETALE	3,64 m ²
E - STRATO DI BINDER	0,33 m ²
F - STRATO DI BASE	0,71 m ²
G - FONDAZIONE LEGATA	1,90 m ²
GN - FONDAZIONE NON LEGATA	2,04 m ²
H - ANTICAPILLARE	7,00 m ²
M - SCAVO FOSSI	1,17 m ²
P - RILEVATO FOSSI	0,15 m ²
a - STRATO DI USURA	6,50 m
b - SCOTICO	27,34 m
d - BONIFICA	23,34 m
g - IDROSEMINA SCARPATE	19,89 m
m - STRADA BIANCA	4,00 m

SEZIONE N.: 25
 QT. PROGETTO: 10,14
 DIST.PROG.: 525,000
 DIST.PREC.: 25,000
 DIST.SUCC.: 3,000

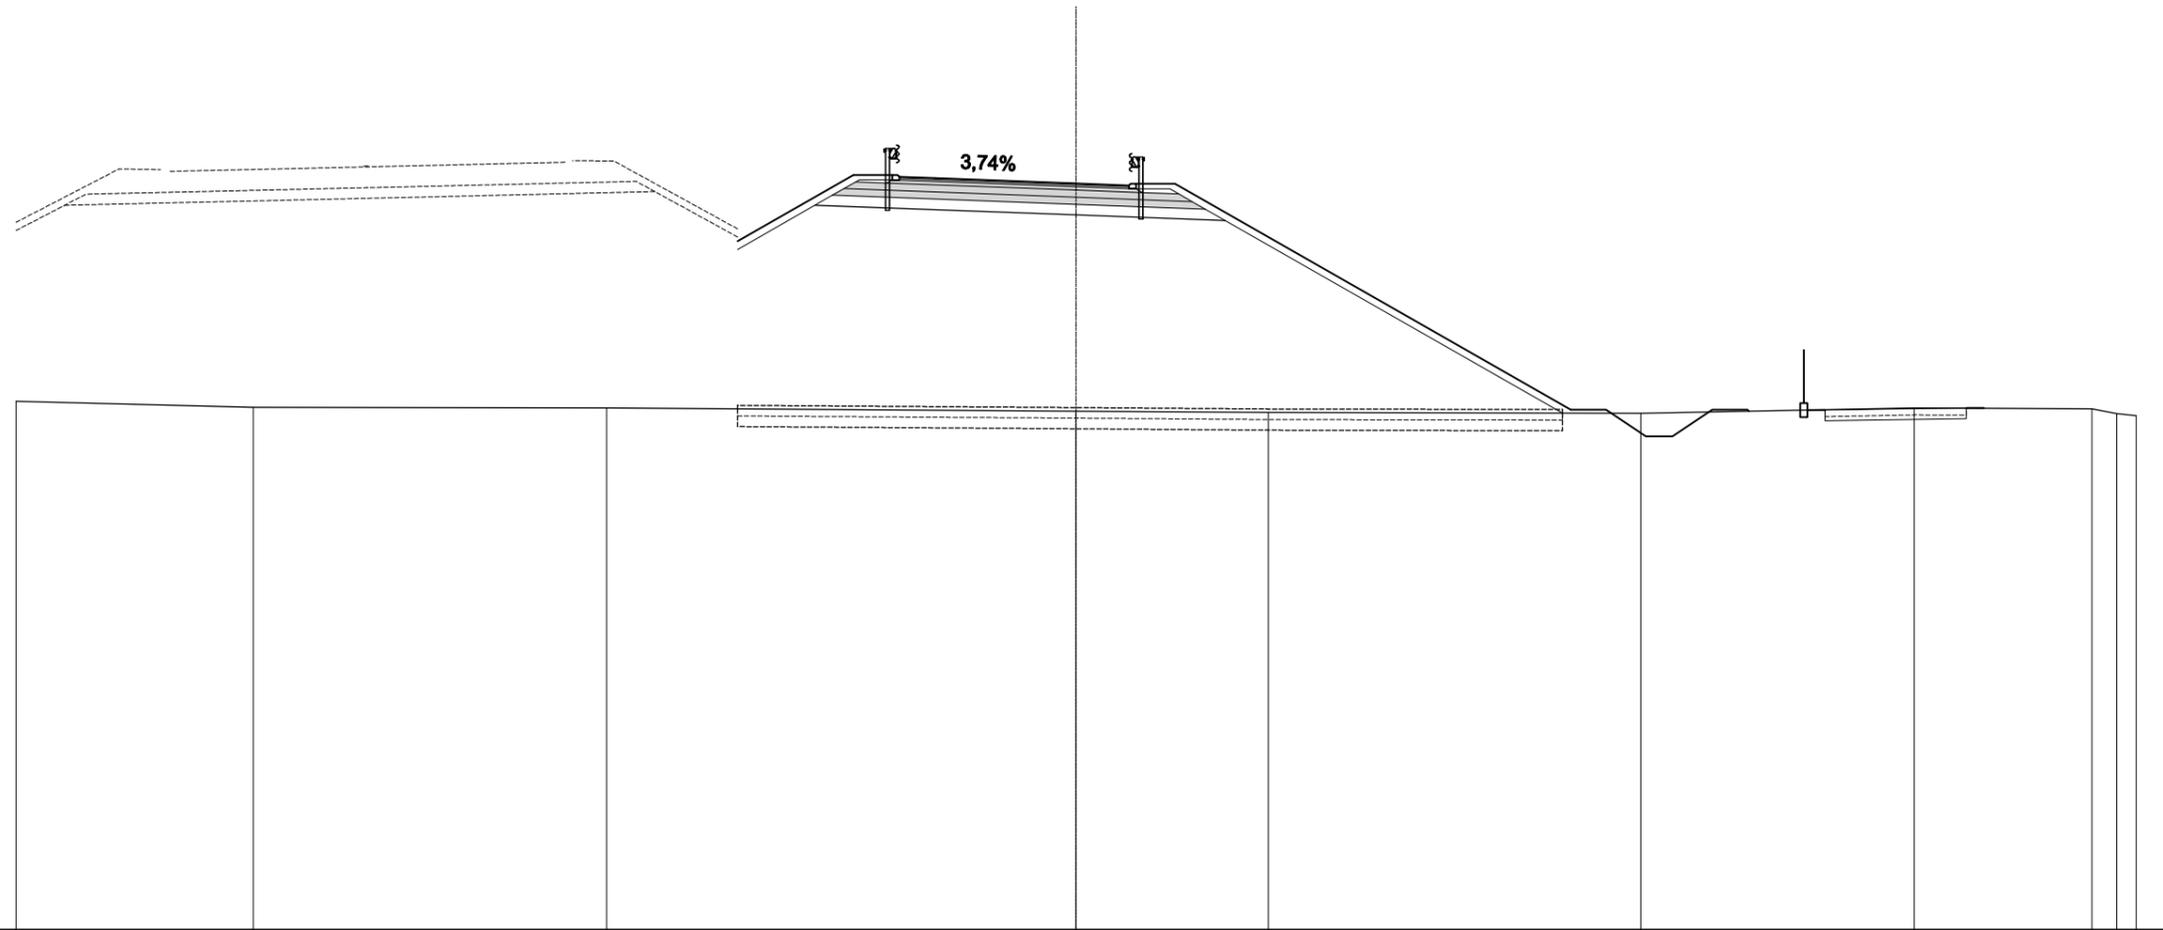


SCALA 1:200

QT.RIF. -11,00

QUOTE TERRENO	3,98	3,81	3,79	3,70	3,66	3,64	3,80	3,77	3,63	3,58										
DIST.PARZIALI TERRENO	6,72	9,99	13,29	5,44	10,54	7,74	5,03	0,70	0,54	3,58										
QUOTE PROGETTO			8,51	10,38	10,33	10,29	10,14	10,09	10,14	3,74	3,74	2,99	2,99	3,74	3,74	3,70	3,73	3,79	3,79	3,79
DIST. PARZIALI PROGETTO			3,28	1,30	1,00	4,00	1,50	1,30	11,20	1,00	1,12	0,75	1,13	1,00	2,16	4,00	0,50			

A - STERRO	5,14 m ²
B - RILEVATO	96,04 m ²
C - RILEVATO A1.A3 SP.30	3,32 m ²
CC - RILEVATO A1.A3	0,19 m ²
D - TERRENO VEGETALE	3,40 m ²
E - STRATO DI BINDER	0,32 m ²
F - STRATO DI BASE	0,71 m ²
G - FONDAZIONE LEGATA	1,90 m ²
GN - FONDAZIONE NON LEGATA	2,04 m ²
H - ANTICAPILLARE	6,77 m ²
M - SCAVO FOSSI	1,13 m ²
P - RILEVATO FOSSI	0,05 m ²
a - STRATO DI USURA	6,50 m
b - SCOTICO	26,56 m
d - BONIFICA	22,56 m
g - IDROSEMINA SCARPATE	19,36 m
m - STRADA BIANCA	4,00 m

SEZIONE N.: 26
 QT. PROGETTO: 10,09
 DIST.PROG.: 528,000
 DIST.PREC.: 3,000
 DIST.SUCC.: 9,242

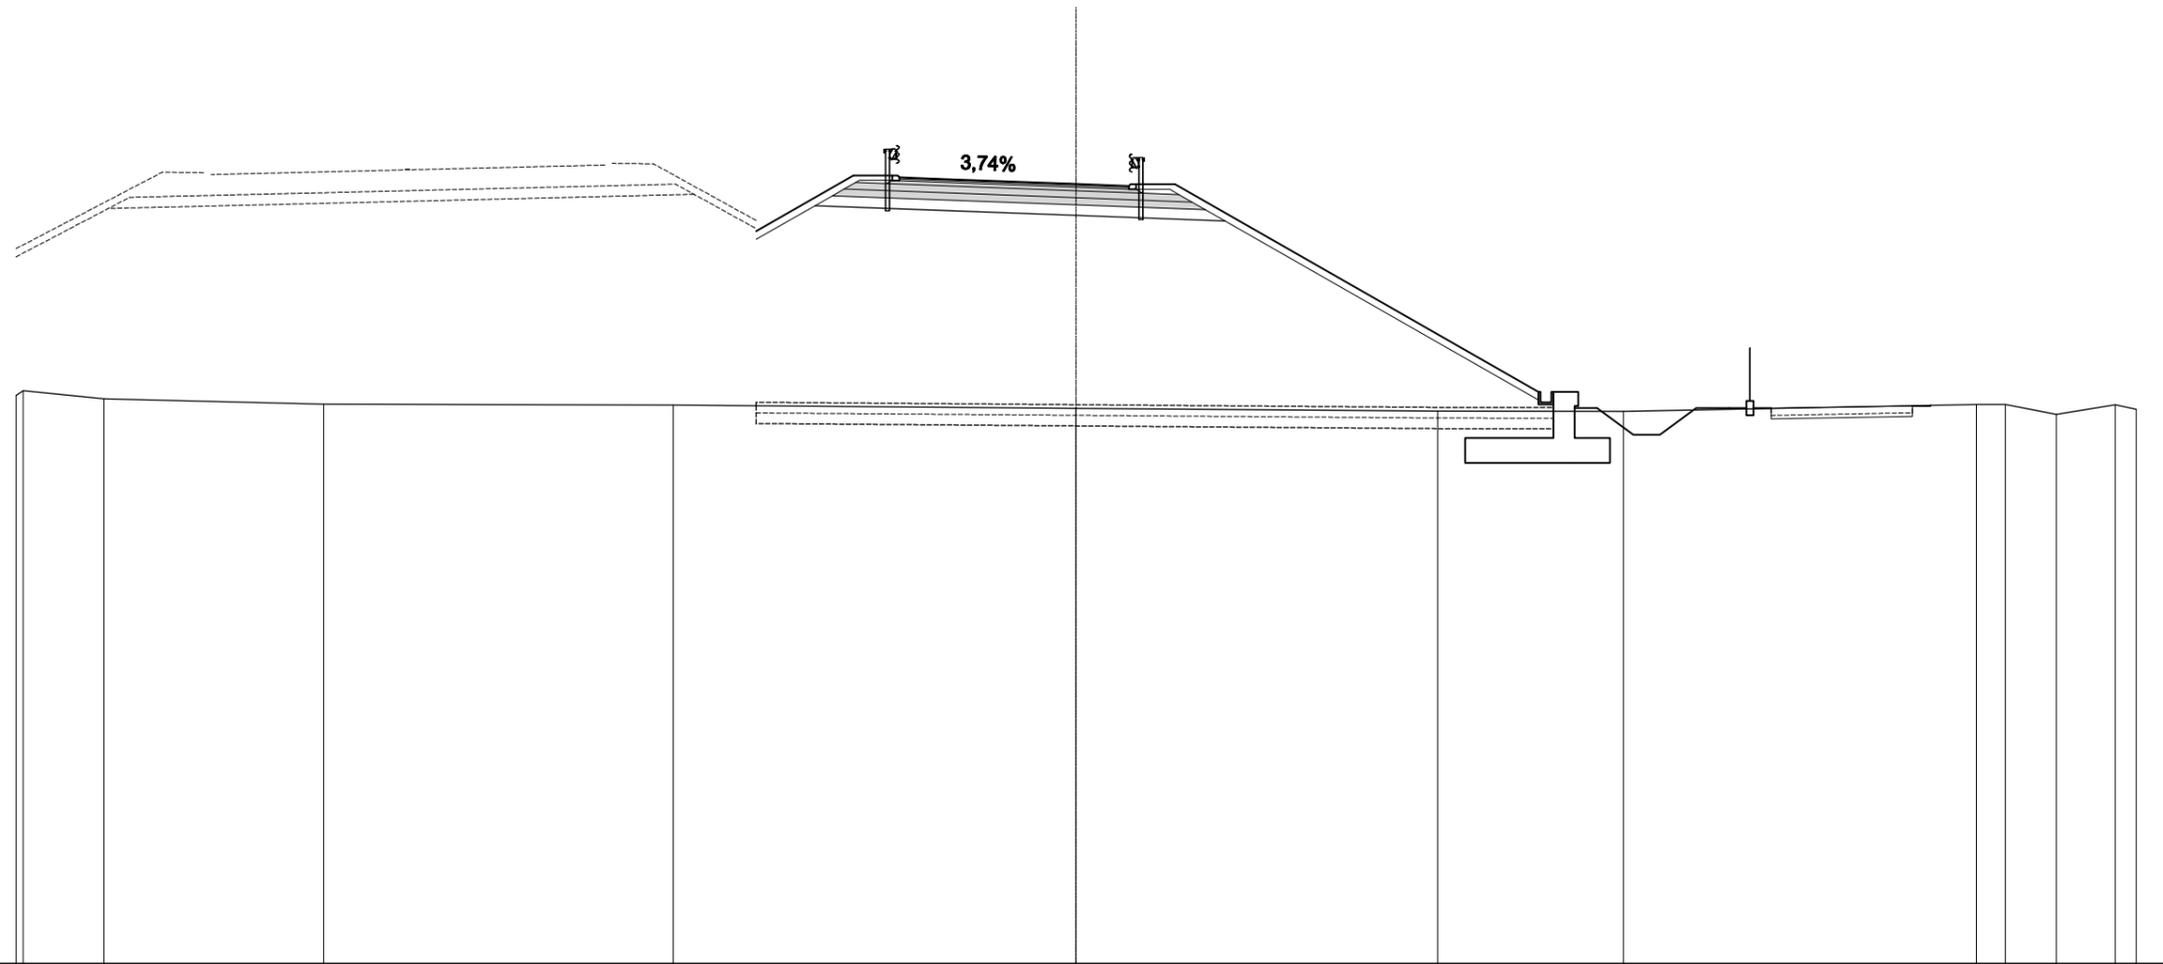

SCALA 1:200


QT.RIF. -12.00

QUOTE TERRENO	4,11 4,24	4,01	3,86	3,83	3,75	3,67	3,66	3,85	3,85	3,57	3,84	3,72											
DIST.PARZIALI TERRENO	2,28	6,22	9,89	11,40	10,23	5,26	9,99	0,82	1,44	1,67	0,59												
QUOTE PROGETTO				8,76	10,33	10,28	10,24	10,09	10,03	10,08	4,21	4,21	4,21	3,75	3,00	3,00	3,75	3,75	3,75	3,81	3,81	3,83	
DIST. PARZIALI PROGETTO				2,75	1,30	1,00	4,00	1,50	1,30	10,29	1,24	1,02	0,75	1,02	0,94	1,16	4,00	0,50					

A - STERRO	4,76 m ²
B - RILEVATO	81,02 m ²
C - RILEVATO A1.A3 SP.30	3,32 m ²
CC - RILEVATO A1.A3	0,19 m ²
D - TERRENO VEGETALE	2,36 m ²
E - STRATO DI BINDER	0,32 m ²
F - STRATO DI BASE	0,71 m ²
G - FONDAZIONE LEGATA	1,90 m ²
GN - FONDAZIONE NON LEGATA	2,04 m ²
H - ANTICAPILLARE	5,39 m ²
M - SCAVO FOSSI	0,97 m ²
P - RILEVATO FOSSI	0,05 m ²
a - STRATO DI USURA	6,50 m
b - SCOTICO	21,97 m
d - BONIFICA	17,97 m
g - IDROSEMINA SCARPATE	13,17 m
m - STRADA BIANCA	4,00 m

SEZIONE N.: 27

QT. PROGETTO: 9,87
 DIST.PROG.: 537,242
 DIST.PREC.: 9,242
 DIST.SUCC.: 11,410

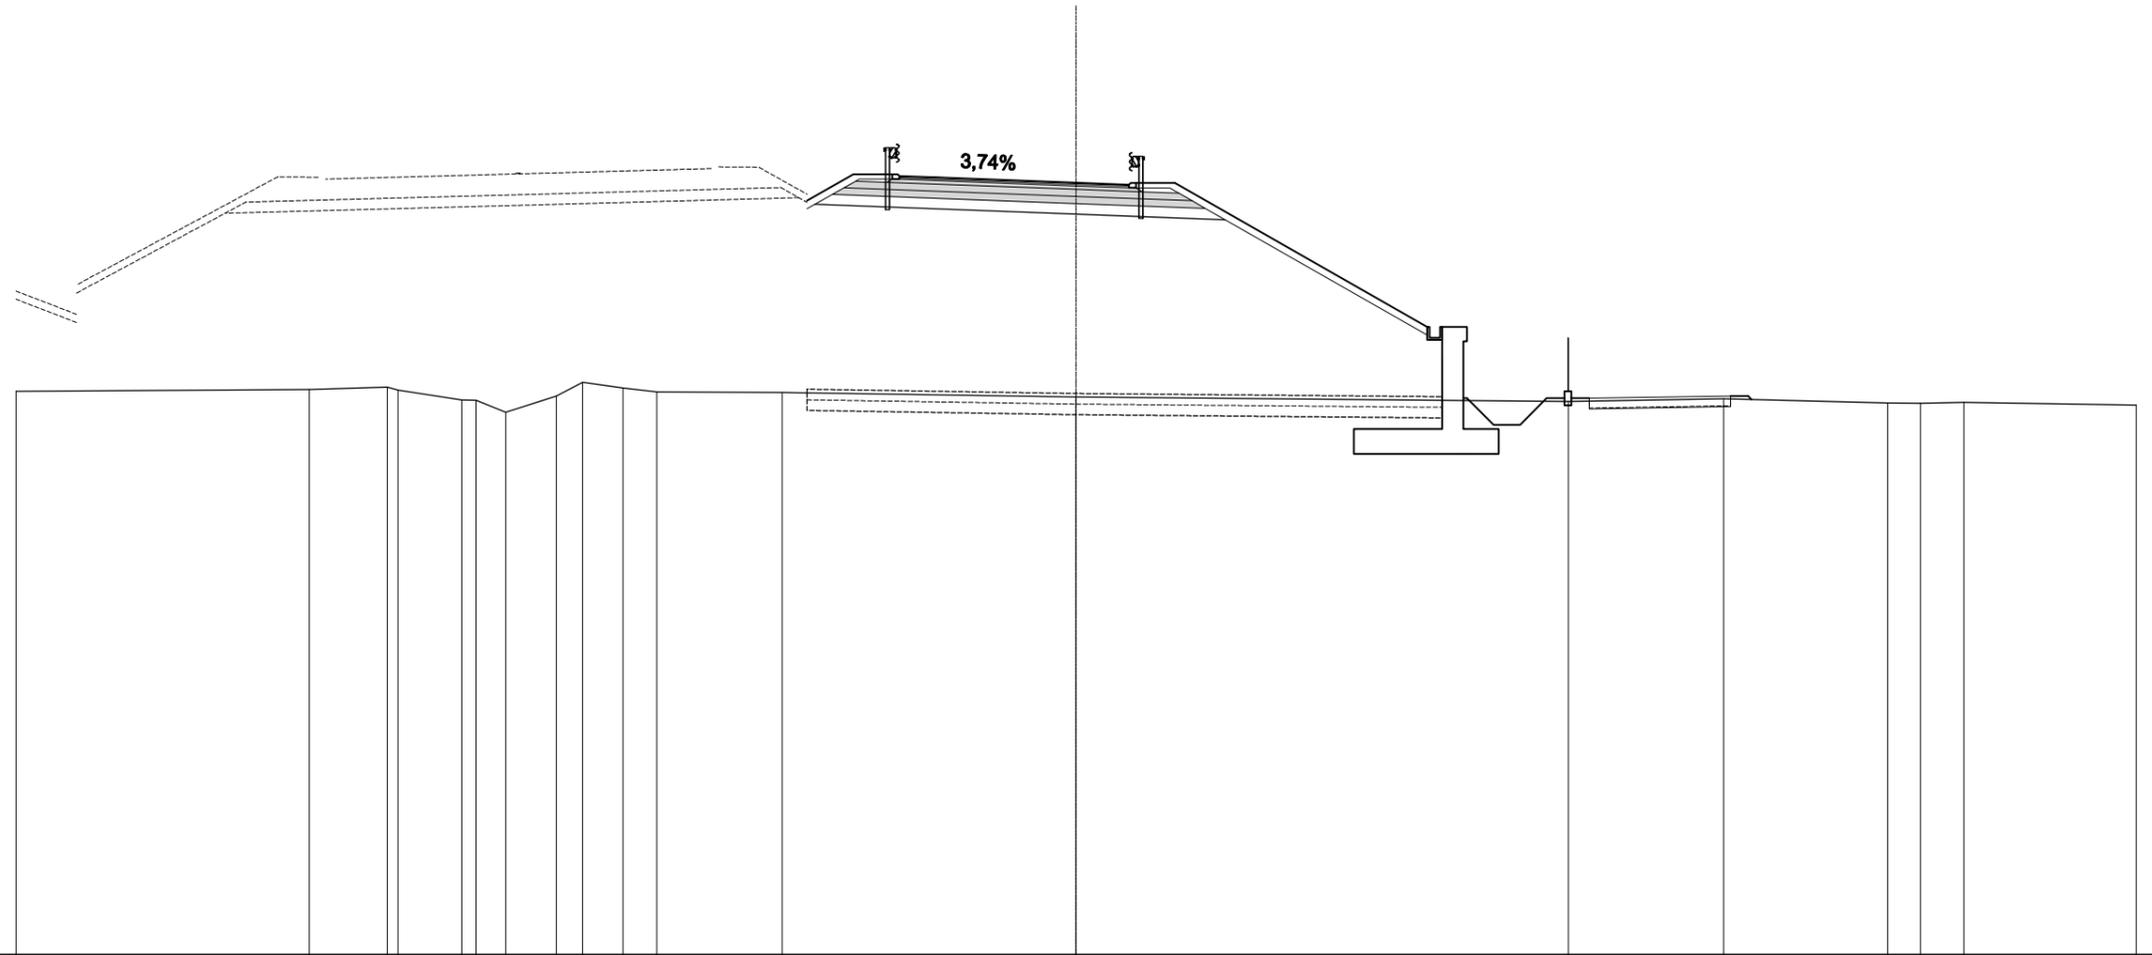

SCALA 1:200

QT.RIF. -12.00

QUOTE TERRENO	3,97	4,02	4,09	4,01	3,73	3,72	3,38	3,84	4,23	1,14	4,06	3,95	3,94	3,81	3,69	3,76	3,64	3,63	3,66	3,58							
DIST.PARZIALI TERRENO	8,29	2,22	1,80	0,84	1,43	0,75	1,14	0,86	3,55	8,32	13,93	4,40	4,64	0,88	1,22	4,88											
QUOTE PROGETTO										9,36	10,11	10,06	10,02	9,87	9,82	9,87	5,79	5,79	5,79	3,77	3,02	3,02	3,77	3,77	3,83	3,83	3,74
DIST. PARZIALI PROGETTO										1,31	1,30	1,00	4,00	1,50	1,30	7,14	0,70	0,75	0,75	0,75	0,75	0,50	0,70	4,00	0,50		

A - STERRO	5,46 m ²
B - RILEVATO	64,96 m ²
C - RILEVATO A1.A3 SP.30	3,05 m ²
CC - RILEVATO A1.A3	0,19 m ²
D - TERRENO VEGETALE	1,99 m ²
E - STRATO DI BINDER	0,33 m ²
F - STRATO DI BASE	0,71 m ²
G - FONDAZIONE LEGATA	1,87 m ²
GN - FONDAZIONE NON LEGATA	1,94 m ²
H - ANTICAPILLARE	4,95 m ²
M - SCAVO FOSSI	1,21 m ²
a - STRATO DI USURA	6,50 m
b - SCOTICO	20,50 m
d - BONIFICA	16,50 m
g - IDROSEMINA SCARPATE	11,58 m
m - STRADA BIANCA	4,00 m


SEZIONE N.: 28

QT. PROGETTO: 9,50

DIST.PROG.: 548,652

DIST.PREC.: 11,410

DIST.SUCC.: 19,046

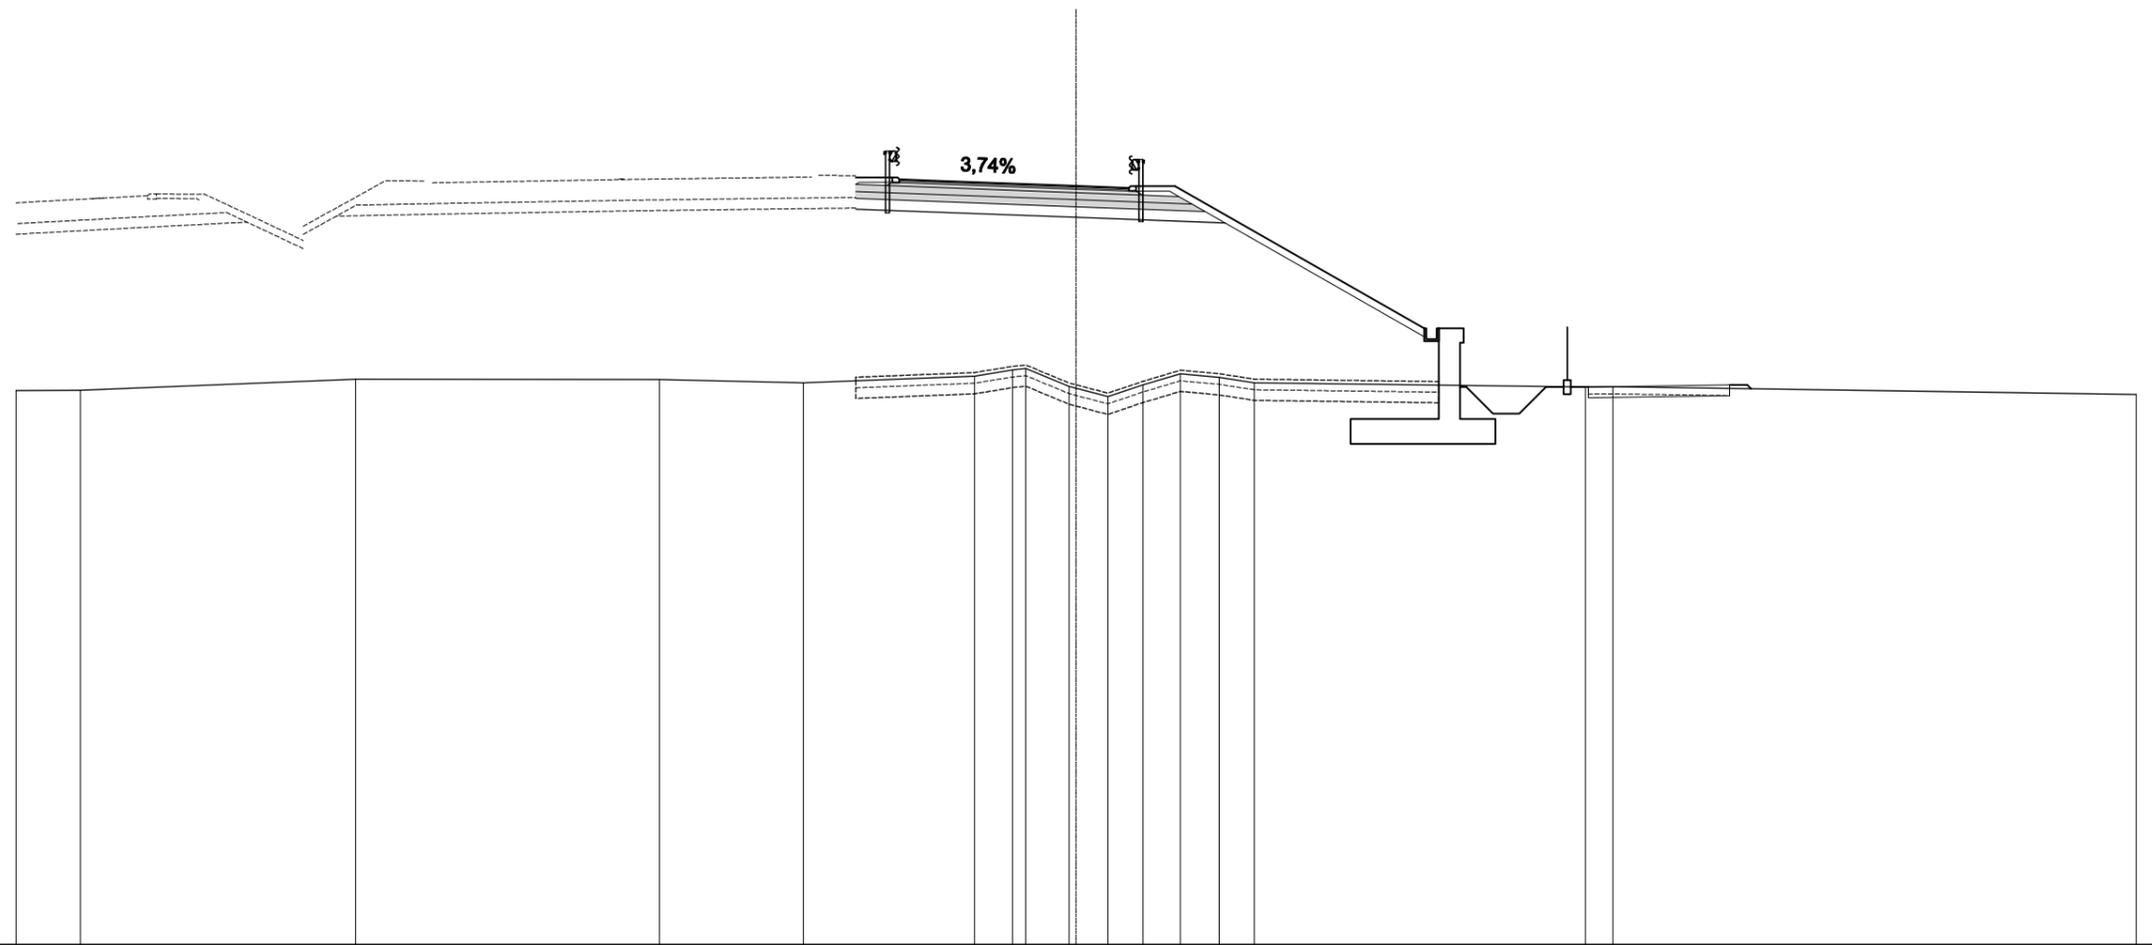

SCALA 1:200

QT.RIF. -12,00

QUOTE TERRENO	3,71	3,72	4,03	4,02	3,93	4,12	4,29	4,33	3,82	3,77	3,53	3,87	4,19	4,08	3,93	3,81	3,81	3,60				
DIST.PARZIALI TERRENO	1,82	7,79	8,60	4,07	4,85	1,08	1,23	0,80	0,99	1,06	1,10	0,99	9,37	0,78	14,81							
QUOTE PROGETTO						9,73	9,68	9,65	9,50	9,44	9,49		5,47	5,47	5,47	3,81	3,06	3,81	3,81	3,87	3,87	3,76
DIST. PARZIALI PROGETTO						1,23	1,00	4,00	1,50	1,30	7,05		0,78	0,75	0,75	0,75	1,20	4,00	0,50			

A - STERRO	1,32 m ²
B - RILEVATO	46,94 m ²
C - RILEVATO A1.A3 SP.30	2,53 m ²
CC - RILEVATO A1.A3	0,12 m ²
D - TERRENO VEGETALE	2,23 m ²
E - STRATO DI BINDER	0,30 m ²
F - STRATO DI BASE	0,63 m ²
G - FONDAZIONE LEGATA	1,52 m ²
GN - FONDAZIONE NON LEGATA	1,59 m ²
H - ANTICAPILLARE	4,50 m ²
a - STRATO DI USURA	5,99 m
b - SCOTICO	19,41 m
d - BONIFICA	15,01 m
g - IDROSEMINA SCARPATE	13,71 m
m - STRADA BIANCA	4,40 m


SEZIONE N.: 30

QT. PROGETTO: 8,39

DIST.PROG.: 575,000

DIST.PREC.: 7,302

DIST.SUCC.: 10,762

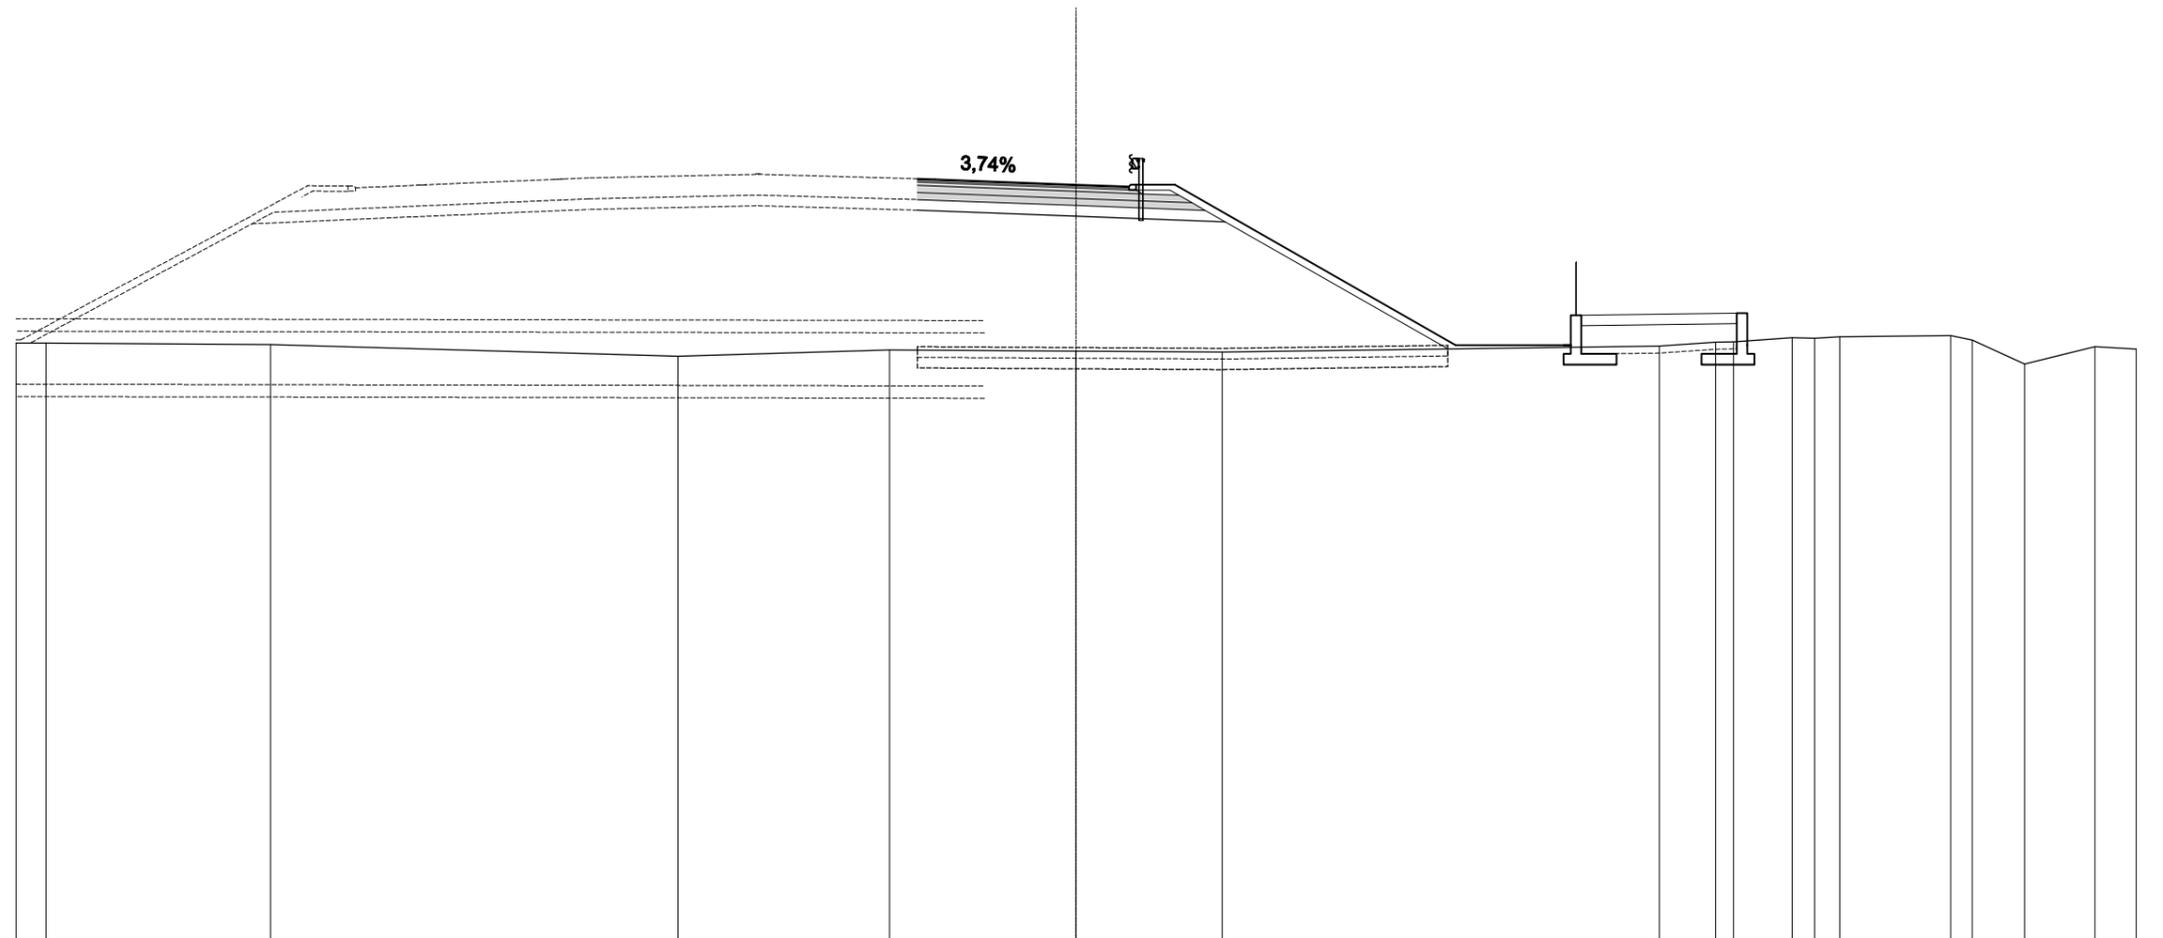


SCALA 1:200

QT.RIF. -13,00

QUOTE TERRENO	3,91	3,91	3,87	3,53	3,71	3,68	3,66	3,83	3,93	3,95	4,06	4,05	4,08	4,12	4,00	3,32	3,81	3,74
DIST.PARZIALI TERRENO	0,85	6,36	11,53	5,99	5,28	4,13	12,37	1,60	0,50	1,66	0,64	0,71	3,14	0,60	1,48	1,99	1,17	
QUOTE PROGETTO					8,56	8,39	8,34	8,39	3,85	3,85								
DIST. PARZIALI PROGETTO					0,49	4,00	1,50	1,30	7,94	3,06								

B - RILEVATO	35,18 m ²
C - RILEVATO A1.A3 SP.30	2,43 m ²
CC - RILEVATO A1.A3	0,12 m ²
D - TERRENO VEGETALE	2,07 m ²
E - STRATO DI BINDER	0,28 m ²
F - STRATO DI BASE	0,60 m ²
G - FONDAZIONE LEGATA	1,45 m ²
GN - FONDAZIONE NON LEGATA	1,53 m ²
H - ANTICAPILLARE	4,20 m ²
M - SCAVO FOSSI	0,93 m ²
P - RILEVATO FOSSI	0,08 m ²
a - STRATO DI USURA	5,67 m
b - SCOTICO	18,00 m
d - BONIFICA	14,00 m
g - IDROSEMINA SCARPATE	11,55 m
m - STRADA BIANCA	4,00 m

SEZIONE N.: 31
 QT. PROGETTO: 8,02
 DIST.PROG.: 585,762
 DIST.PREC.: 10,762
 DIST.SUCC.: 14,238

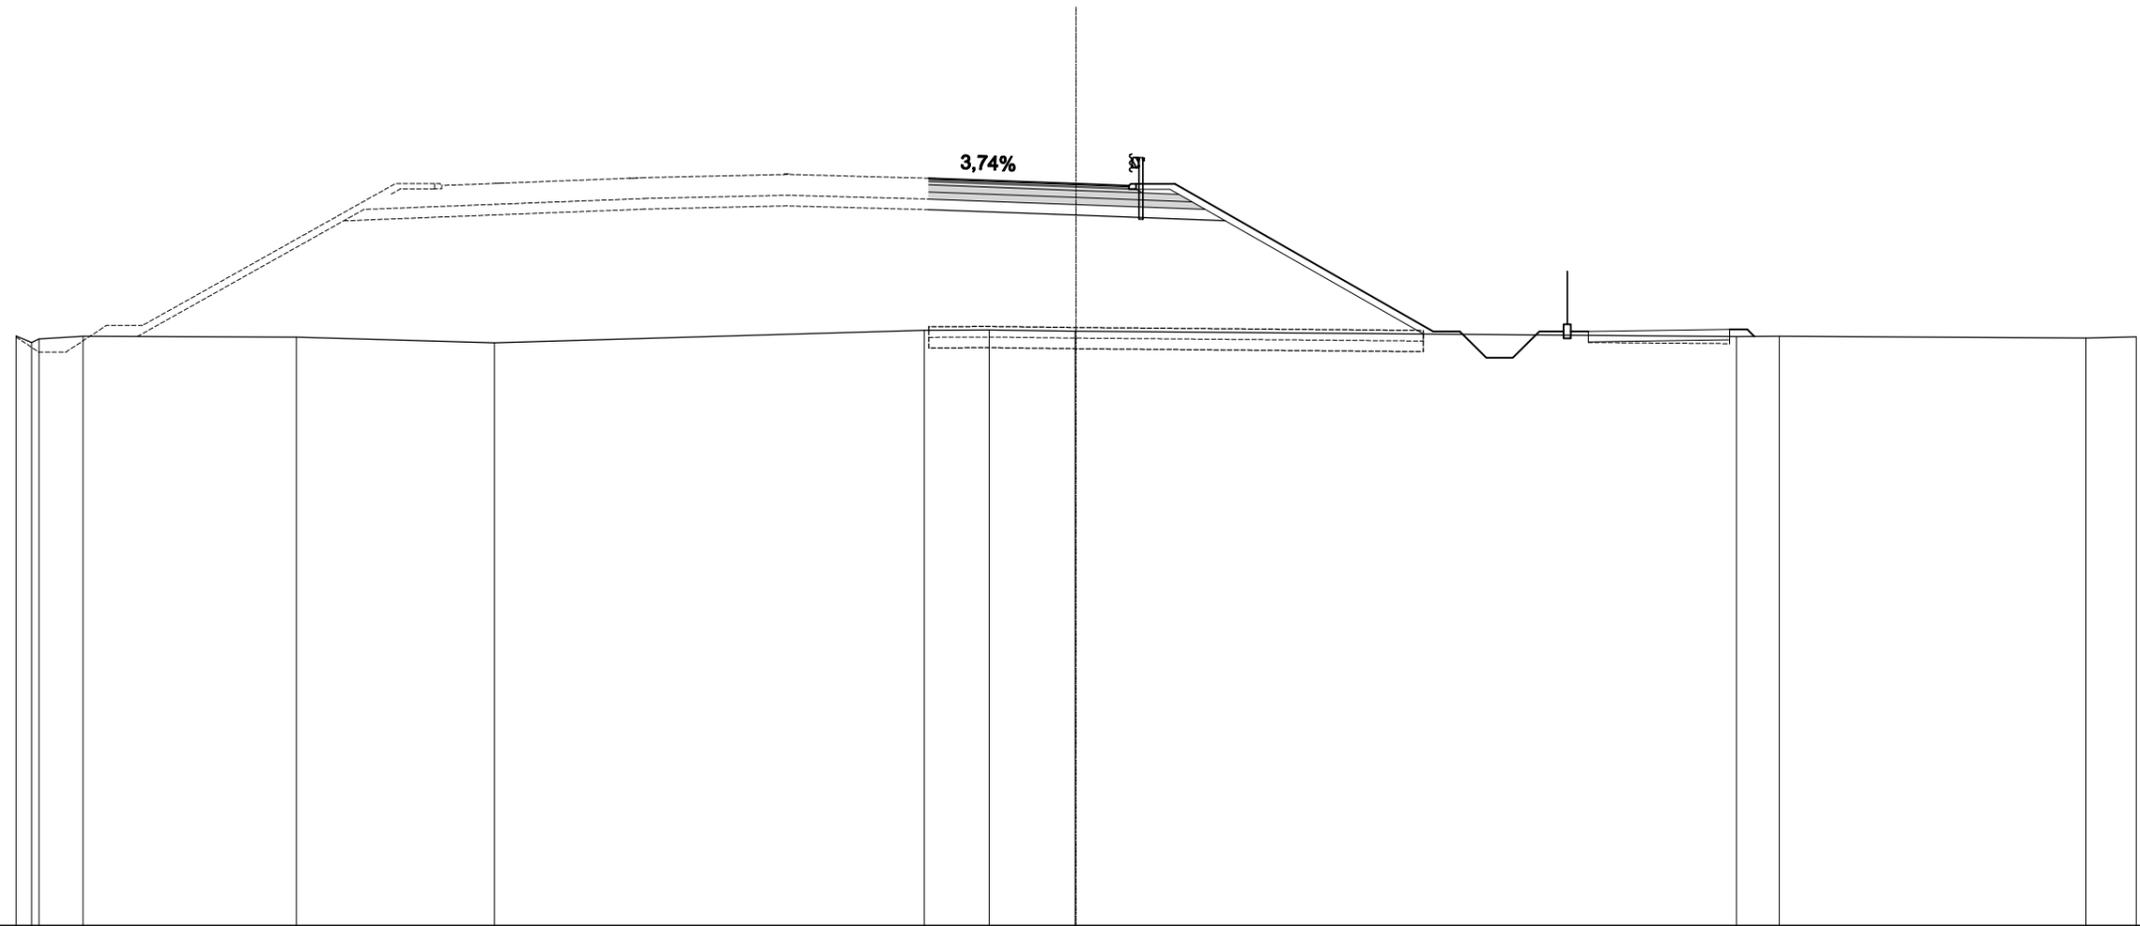

SCALA 1:200


QT.RIF. -13,00

QUOTE TERRENO	3,71	3,53	3,63	3,70	3,68	3,52	3,88	3,88	3,86	3,86	3,70	3,71	3,66	3,69						
DIST.PARZIALI TERRENO	1,24	6,04	5,61	12,17	1,83	2,43	18,69	1,21	8,68	1,42										
QUOTE PROGETTO							8,18	8,17	8,02	7,97	8,02	3,85	3,85	3,10	3,10	3,85	3,85	3,91	3,91	3,70
DIST. PARZIALI PROGETTO							4,00	1,50	1,30	7,30	0,75	0,75	0,75	0,75	1,39	4,00	0,50			

B - RILEVATO	29,77 m ²
C - RILEVATO A1.A3 SP.30	2,35 m ²
CC - RILEVATO A1.A3	0,12 m ²
D - TERRENO VEGETALE	1,98 m ²
E - STRATO DI BINDER	0,27 m ²
F - STRATO DI BASE	0,57 m ²
G - FONDAZIONE LEGATA	1,40 m ²
GN - FONDAZIONE NON LEGATA	1,47 m ²
H - ANTICAPILLARE	3,91 m ²
M - SCAVO FOSSI	0,85 m ²
P - RILEVATO FOSSI	0,14 m ²
a - STRATO DI USURA	5,42 m
b - SCOTICO	17,05 m
d - BONIFICA	13,05 m
g - IDROSEMINA SCARPATE	11,06 m
m - STRADA BIANCA	4,00 m

SEZIONE N.: 32

QT. PROGETTO: 7,54
 DIST.PROG.: 600,000
 DIST.PREC.: 14,238
 DIST.SUCC.: 20,762

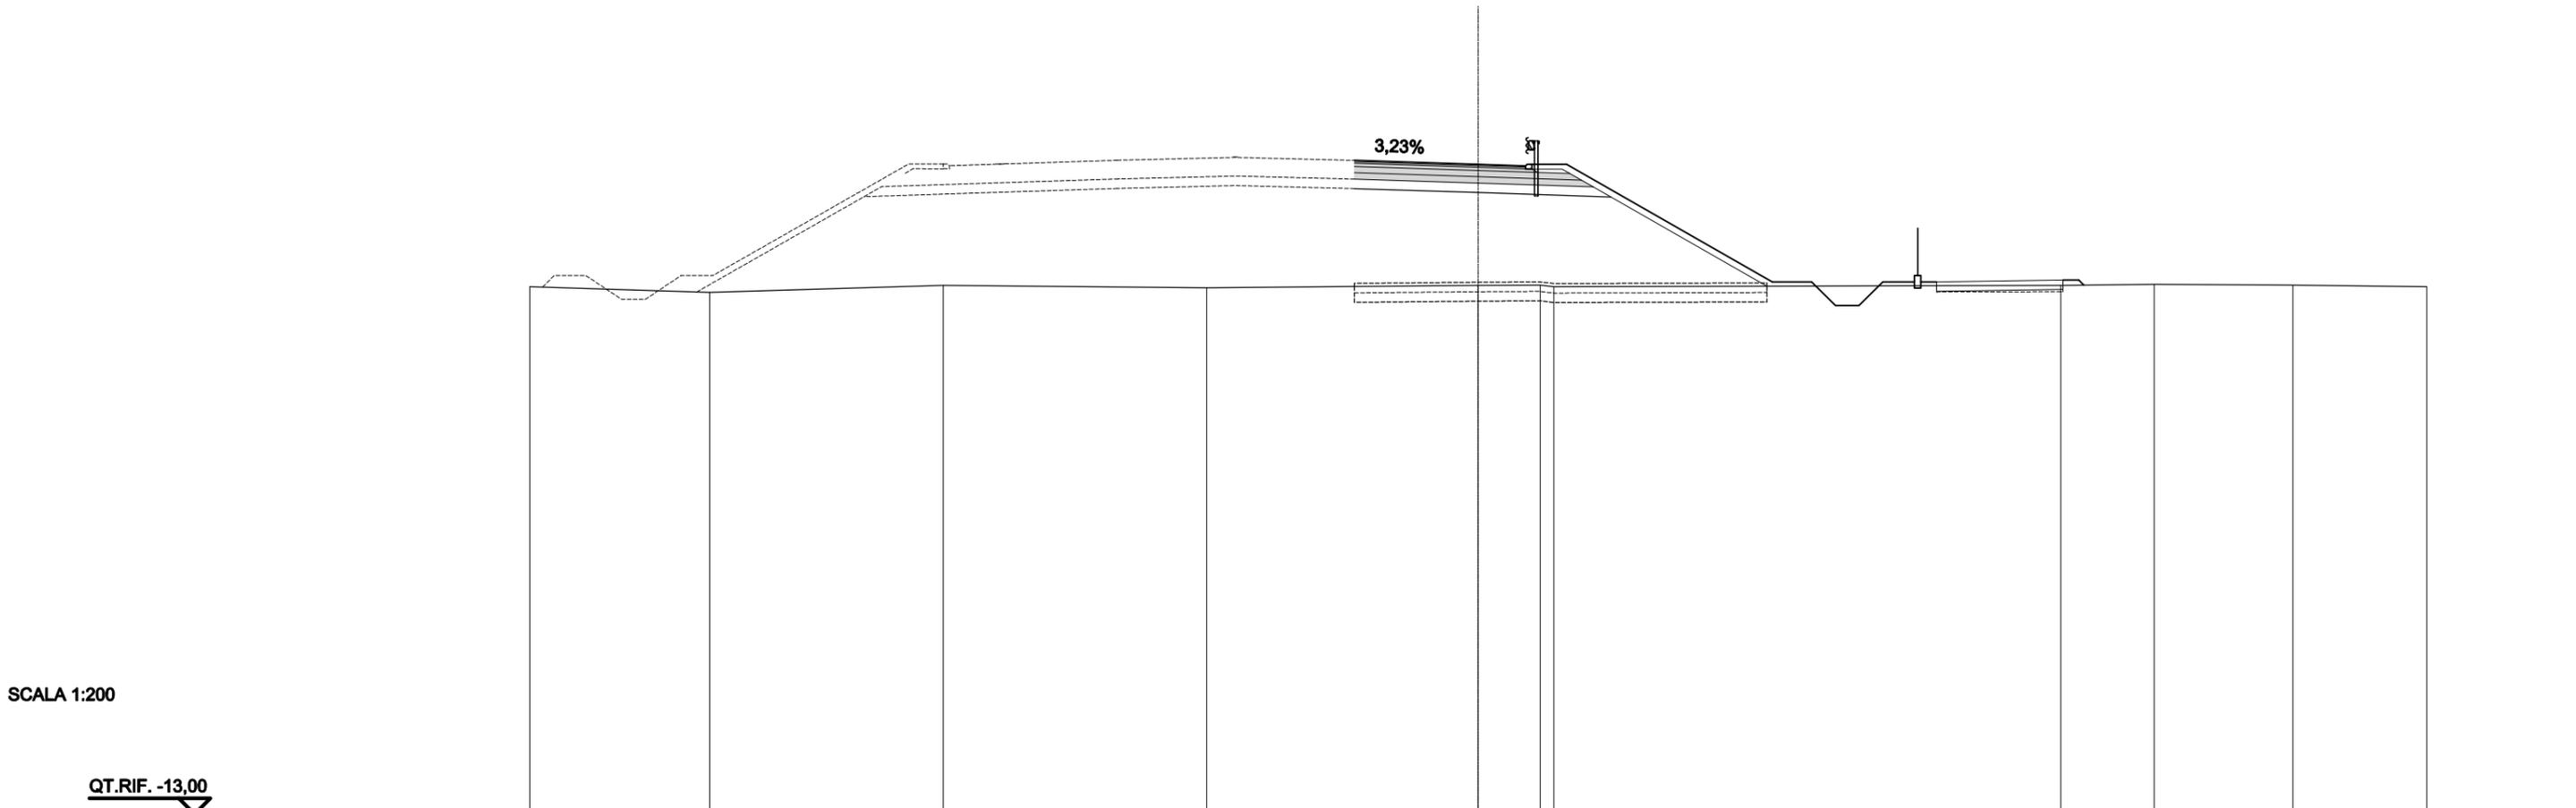


SCALA 1:200

QT.RIF. -13,00

QUOTE TERRENO	3,68	3,49	3,72	3,64	3,72	3,73	3,67	3,72	3,75	3,72	3,67						
DIST.PARZIALI TERRENO	5,69	7,39	8,33	8,59	1,96	16,04	2,96	4,39	4,23								
QUOTE PROGETTO					7,67	7,54	7,49	7,54	3,83	3,83	3,08	3,08	3,83	3,83	3,89	3,89	3,73
DIST. PARZIALI PROGETTO					3,91	1,50	1,30	6,50	1,24	0,75	0,75	0,75	1,70	4,00	0,50		

RAMPA "C" RS003

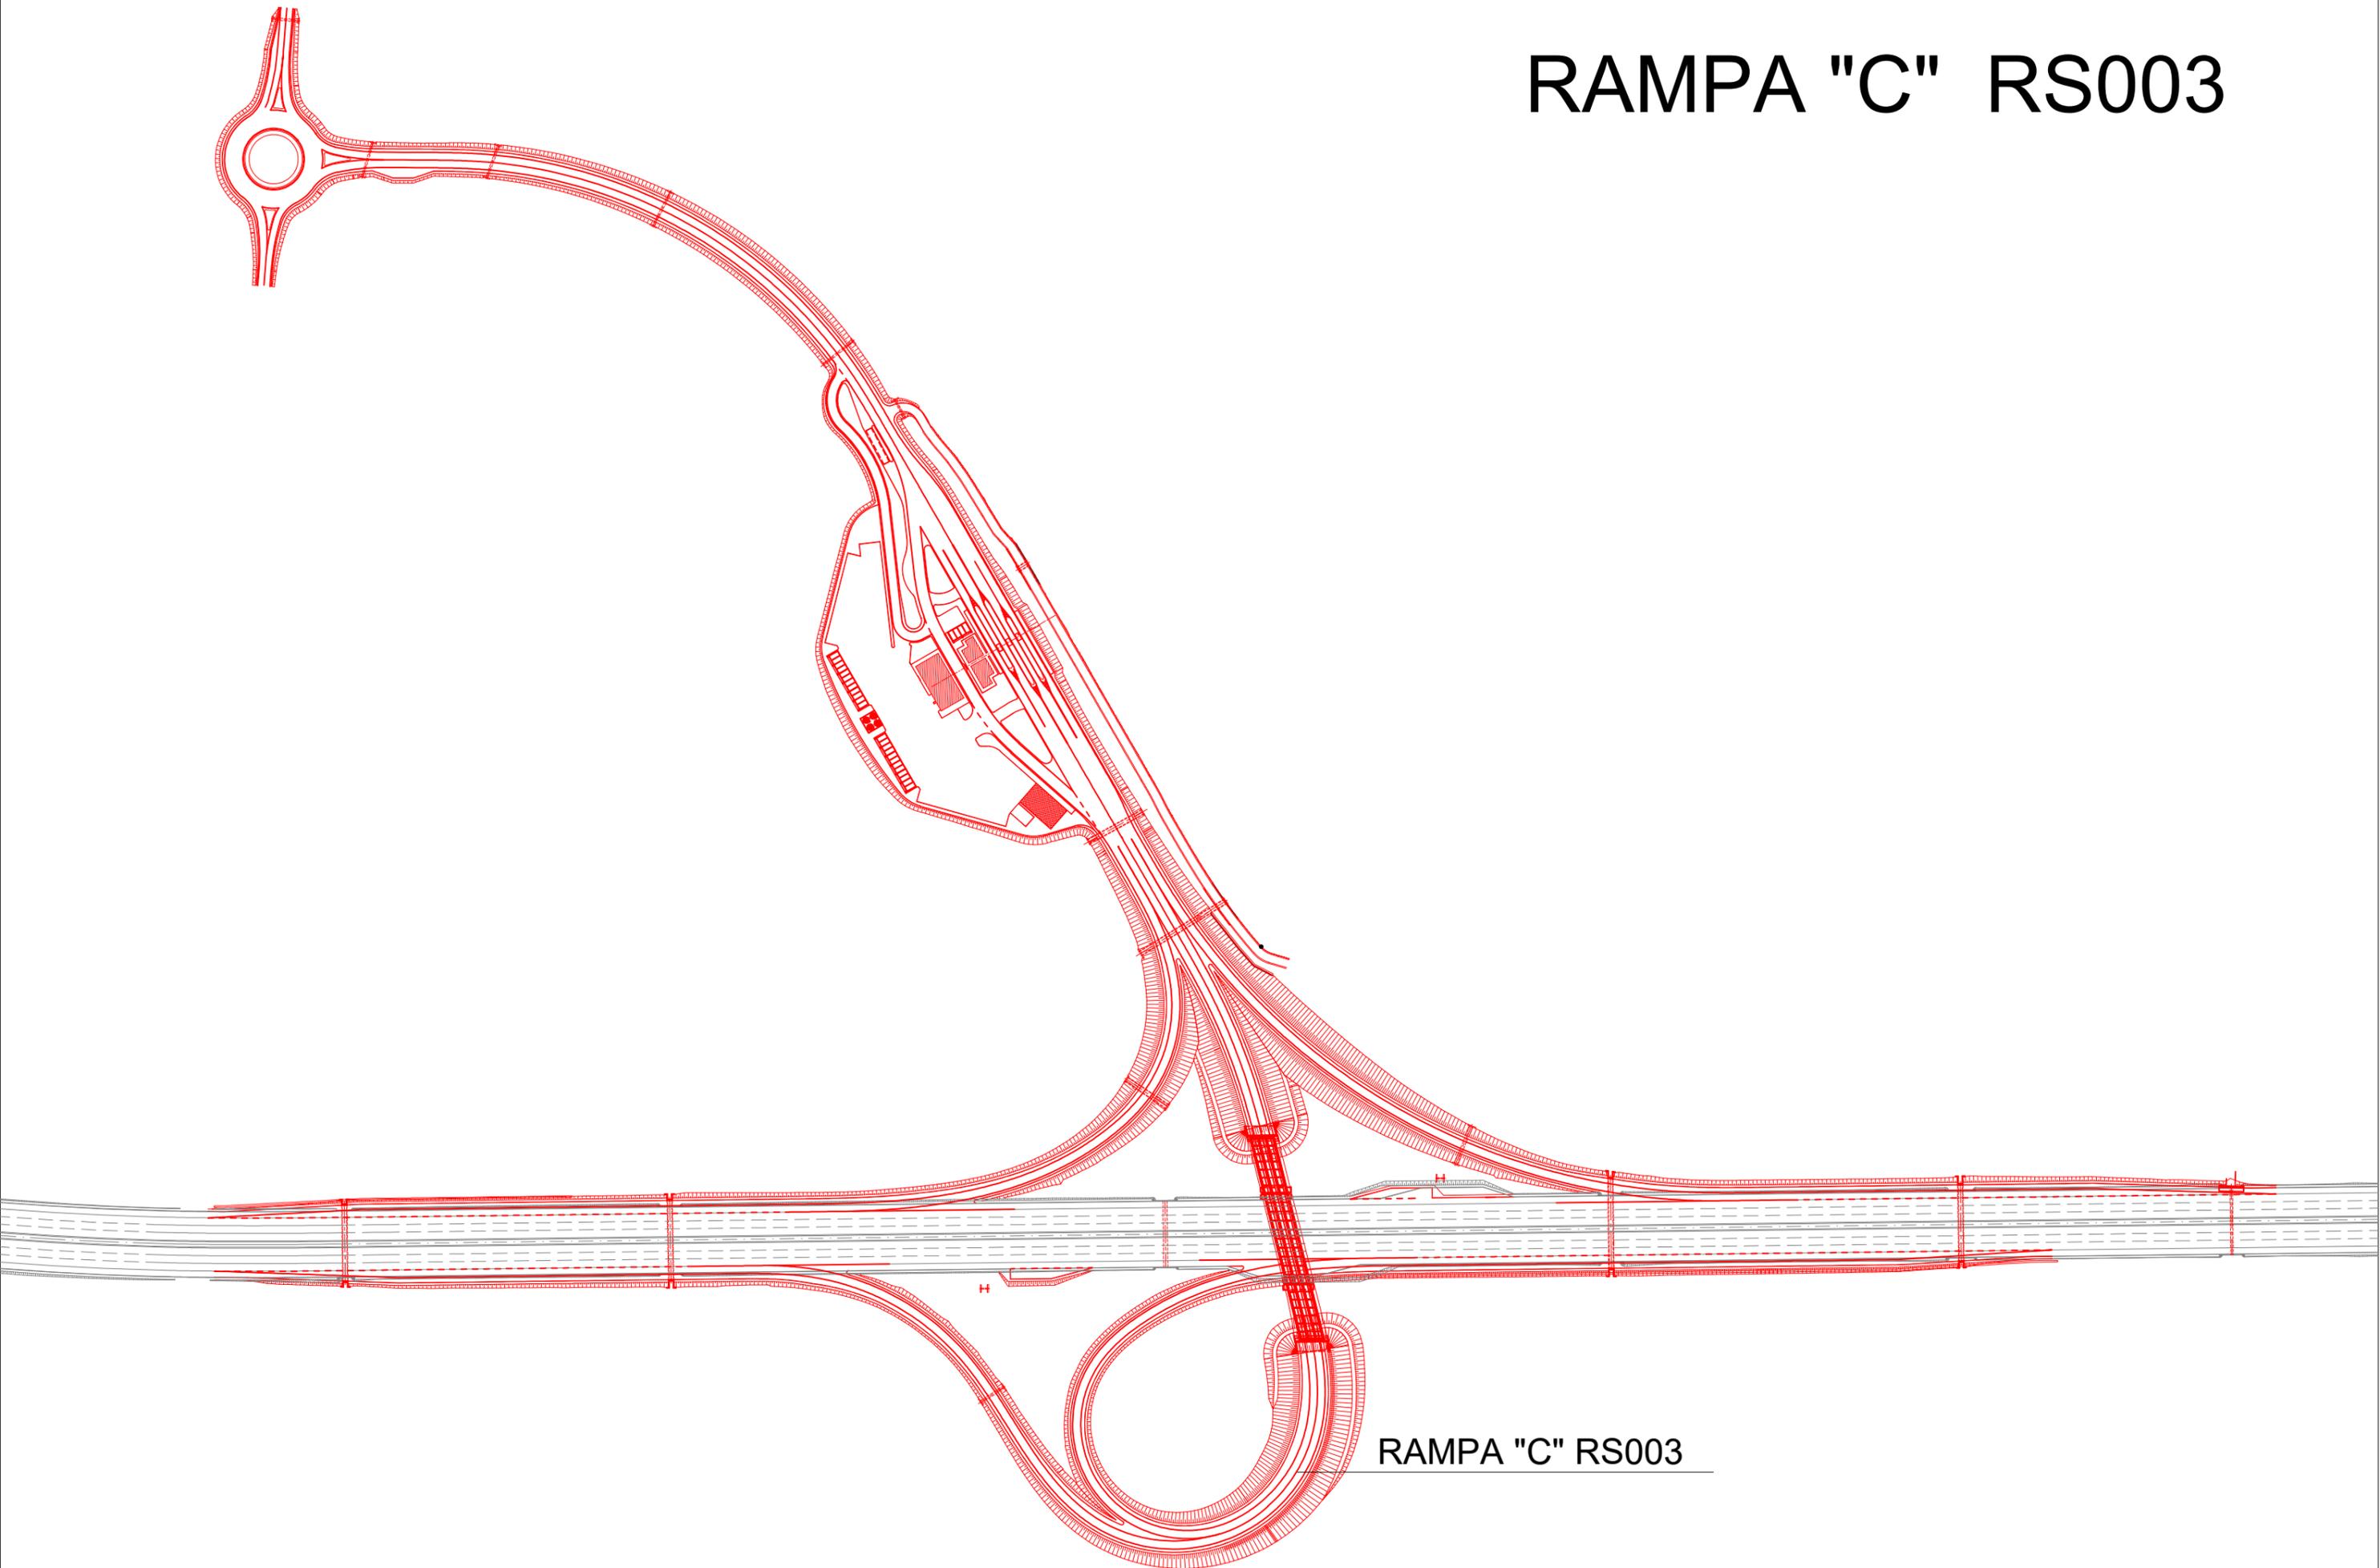


RAMPA "C" RS003

B - RILEVATO	14,83 m ²
C - RILEVATO A1.A3 SP.30	2,25 m ²
E - STRATO DI BINDER	0,37 m ²
F - STRATO DI BASE	0,75 m ²
G - FONDAZIONE LEGATA	1,50 m ²
GN - FONDAZIONE NON LEGATA	1,50 m ²
H - ANTICAPILLARE	2,25 m ²
a - STRATO DI USURA	7,50 m
b - SCOTICO	7,50 m
d - BONIFICA	7,50 m

SEZIONE N.: 36

QT. PROGETTO: 6,91
 DIST.PROG.: 563,184
 DIST.PREC.: 10,184
 DIST.SUCC.: 11,816

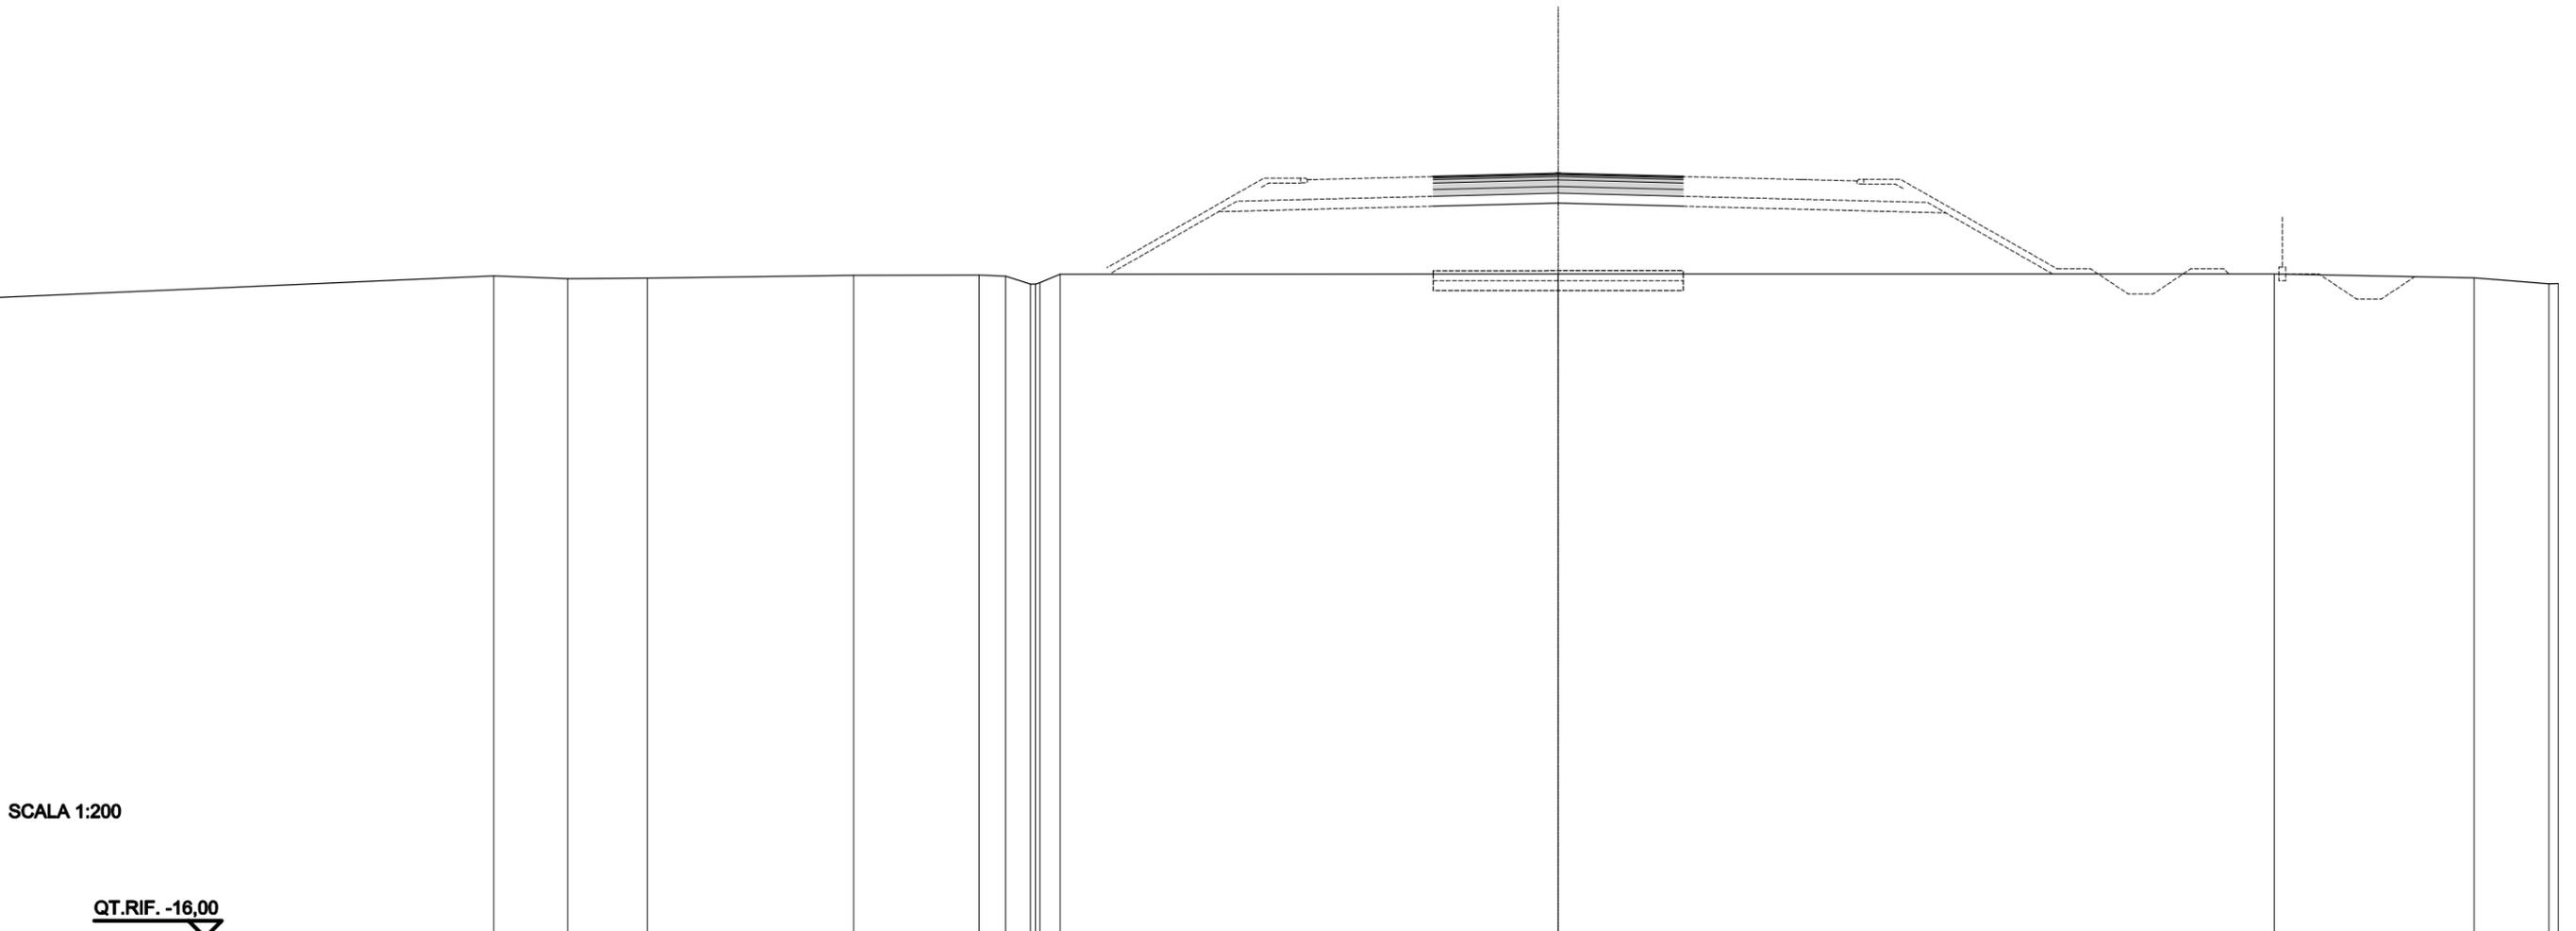


SCALA 1:200

QT.RIF. -16,00

QUOTE TERRENO	3,84	3,76	3,77	3,86	3,87	3,83	3,60	3,63	3,89	3,90	3,90	3,78	3,60	3,61
DIST.PARZIALI TERRENO	2,22	2,39	6,19	3,76	0,80	0,74	0,61	14,94	21,48	6,00	2,24			
QUOTE PROGETTO								6,82	6,91	6,82				
DIST. PARZIALI PROGETTO								3,75	3,75					

B - RILEVATO	18,55 m ²
C - RILEVATO A1.A3 SP.30	2,25 m ²
E - STRATO DI BINDER	0,37 m ²
F - STRATO DI BASE	0,75 m ²
G - FONDAZIONE LEGATA	1,50 m ²
GN - FONDAZIONE NON LEGATA	1,50 m ²
H - ANTICAPILLARE	2,25 m ²
a - STRATO DI USURA	7,50 m
b - SCOTICO	7,50 m
d - BONIFICA	7,50 m

SEZIONE N.: 37
 QT. PROGETTO: 7,34
 DIST.PROG.: 575,000
 DIST.PREC.: 11,816
 DIST.SUCC.: 25,000

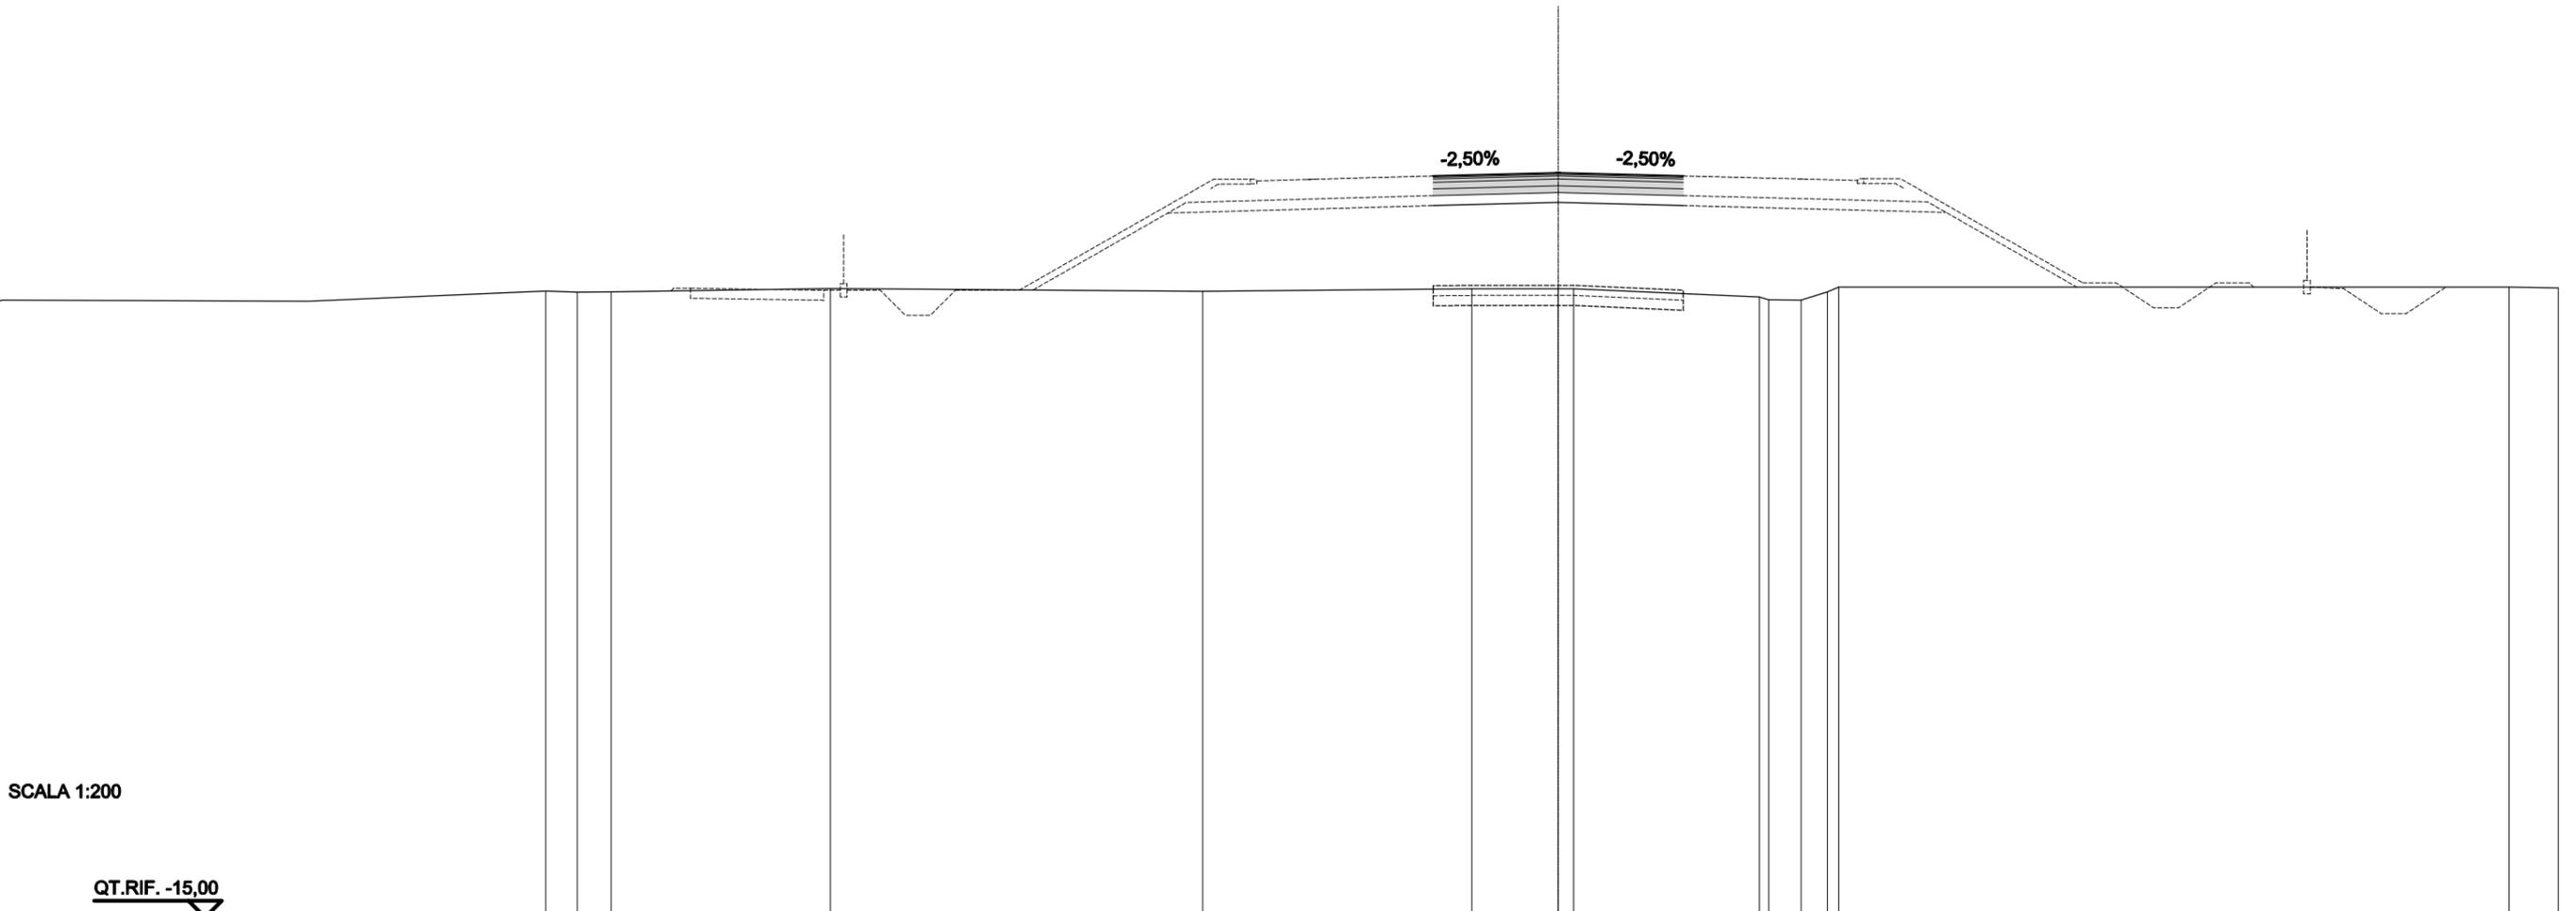

SCALA 1:200

QT.RIF. -15,00

QUOTE TERRENO	3,79	3,76	3,76	3,87	3,78	3,86	3,86	3,86	3,61	3,52	3,52	3,76	3,90	3,91	3,88
DIST.PARZIALI TERRENO	0,94	1,02	6,58	11,17	8,08	2,59	5,57	0,98	0,78	20,12	1,47				
QUOTE PROGETTO						7,24	7,34	7,24							
DIST. PARZIALI PROGETTO						3,75	3,75								

B - RILEVATO	27,11 m ²
C - RILEVATO A1.A3 SP.30	2,38 m ²
E - STRATO DI BINDER	0,40 m ²
F - STRATO DI BASE	0,79 m ²
G - FONDAZIONE LEGATA	1,59 m ²
GN - FONDAZIONE NON LEGATA	1,59 m ²
H - ANTICAPILLARE	2,38 m ²
a - STRATO DI USURA	7,93 m
b - SCOTICO	7,93 m
d - BONIFICA	7,93 m


SEZIONE N.: 38

QT. PROGETTO: 8,24

DIST.PROG.: 600,000

DIST.PREC.: 25,000

DIST.SUCC.: 14,834

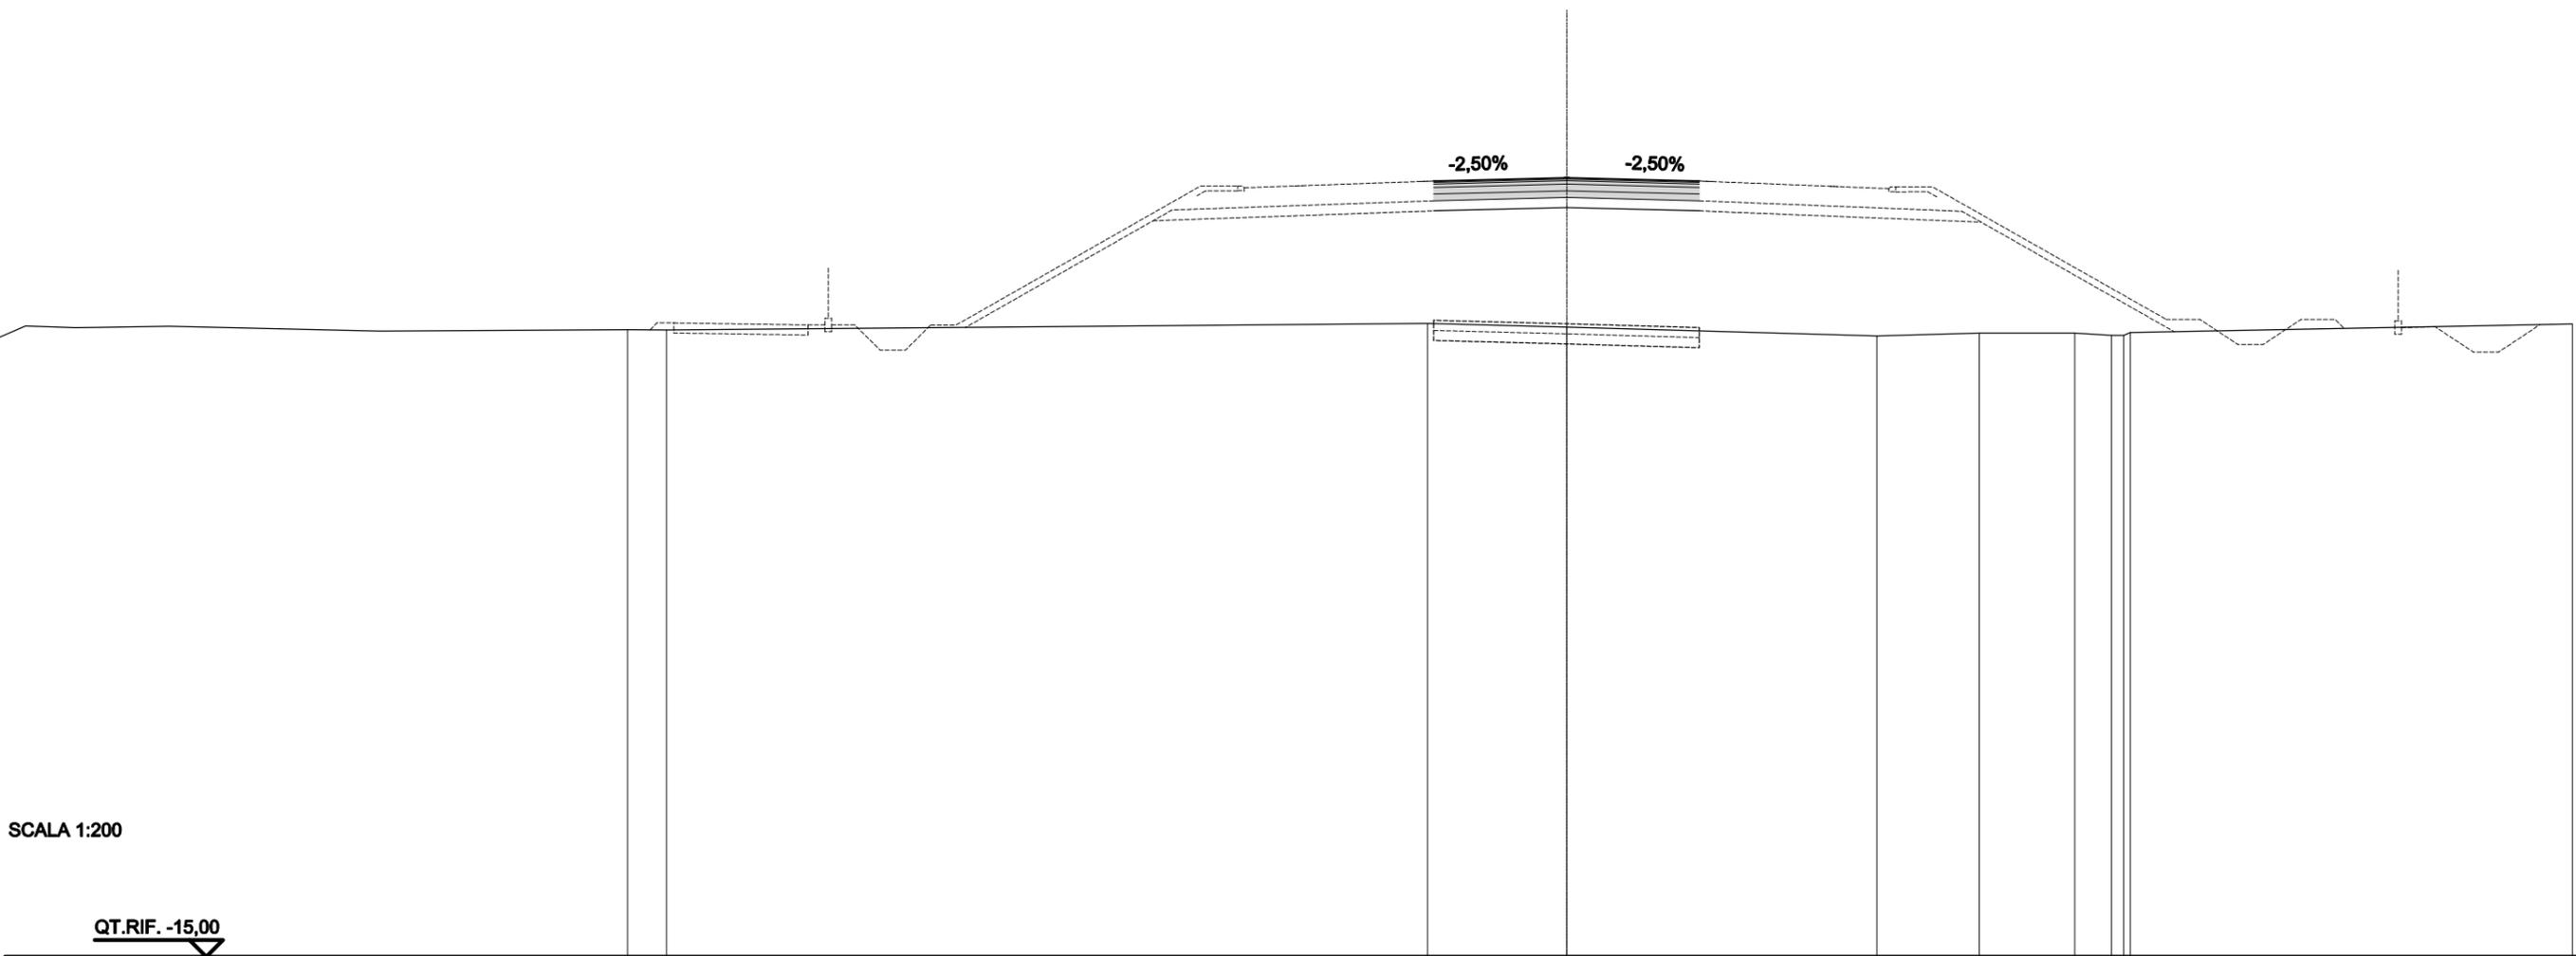

SCALA 1:200


QT.RIF. -15,00

QUOTE TERRENO	3,71	3,70		3,89	3,78		3,52	3,60	3,61	3,53	3,62		3,87
DIST.PARZIALI TERRENO	1,16		22,71		4,16		9,26		3,05	2,85	1,10		13,19
QUOTE PROGETTO				8,14	8,14	8,24	8,14	8,14					
DIST. PARZIALI PROGETTO					3,75		3,75						

B - RILEVATO	39,62 m ²
C - RILEVATO A1.A3 SP.30	2,89 m ²
E - STRATO DI BINDER	0,48 m ²
F - STRATO DI BASE	0,96 m ²
G - FONDAZIONE LEGATA	1,92 m ²
GN - FONDAZIONE NON LEGATA	1,92 m ²
H - ANTICAPILLARE	2,89 m ²
a - STRATO DI USURA	9,63 m
b - SCOTICO	9,62 m
d - BONIFICA	9,62 m

SEZIONE N.: 39

QT. PROGETTO: 8,77
 DIST.PROG.: 614,834
 DIST.PREC.: 14,834
 DIST.SUCC.: 10,166

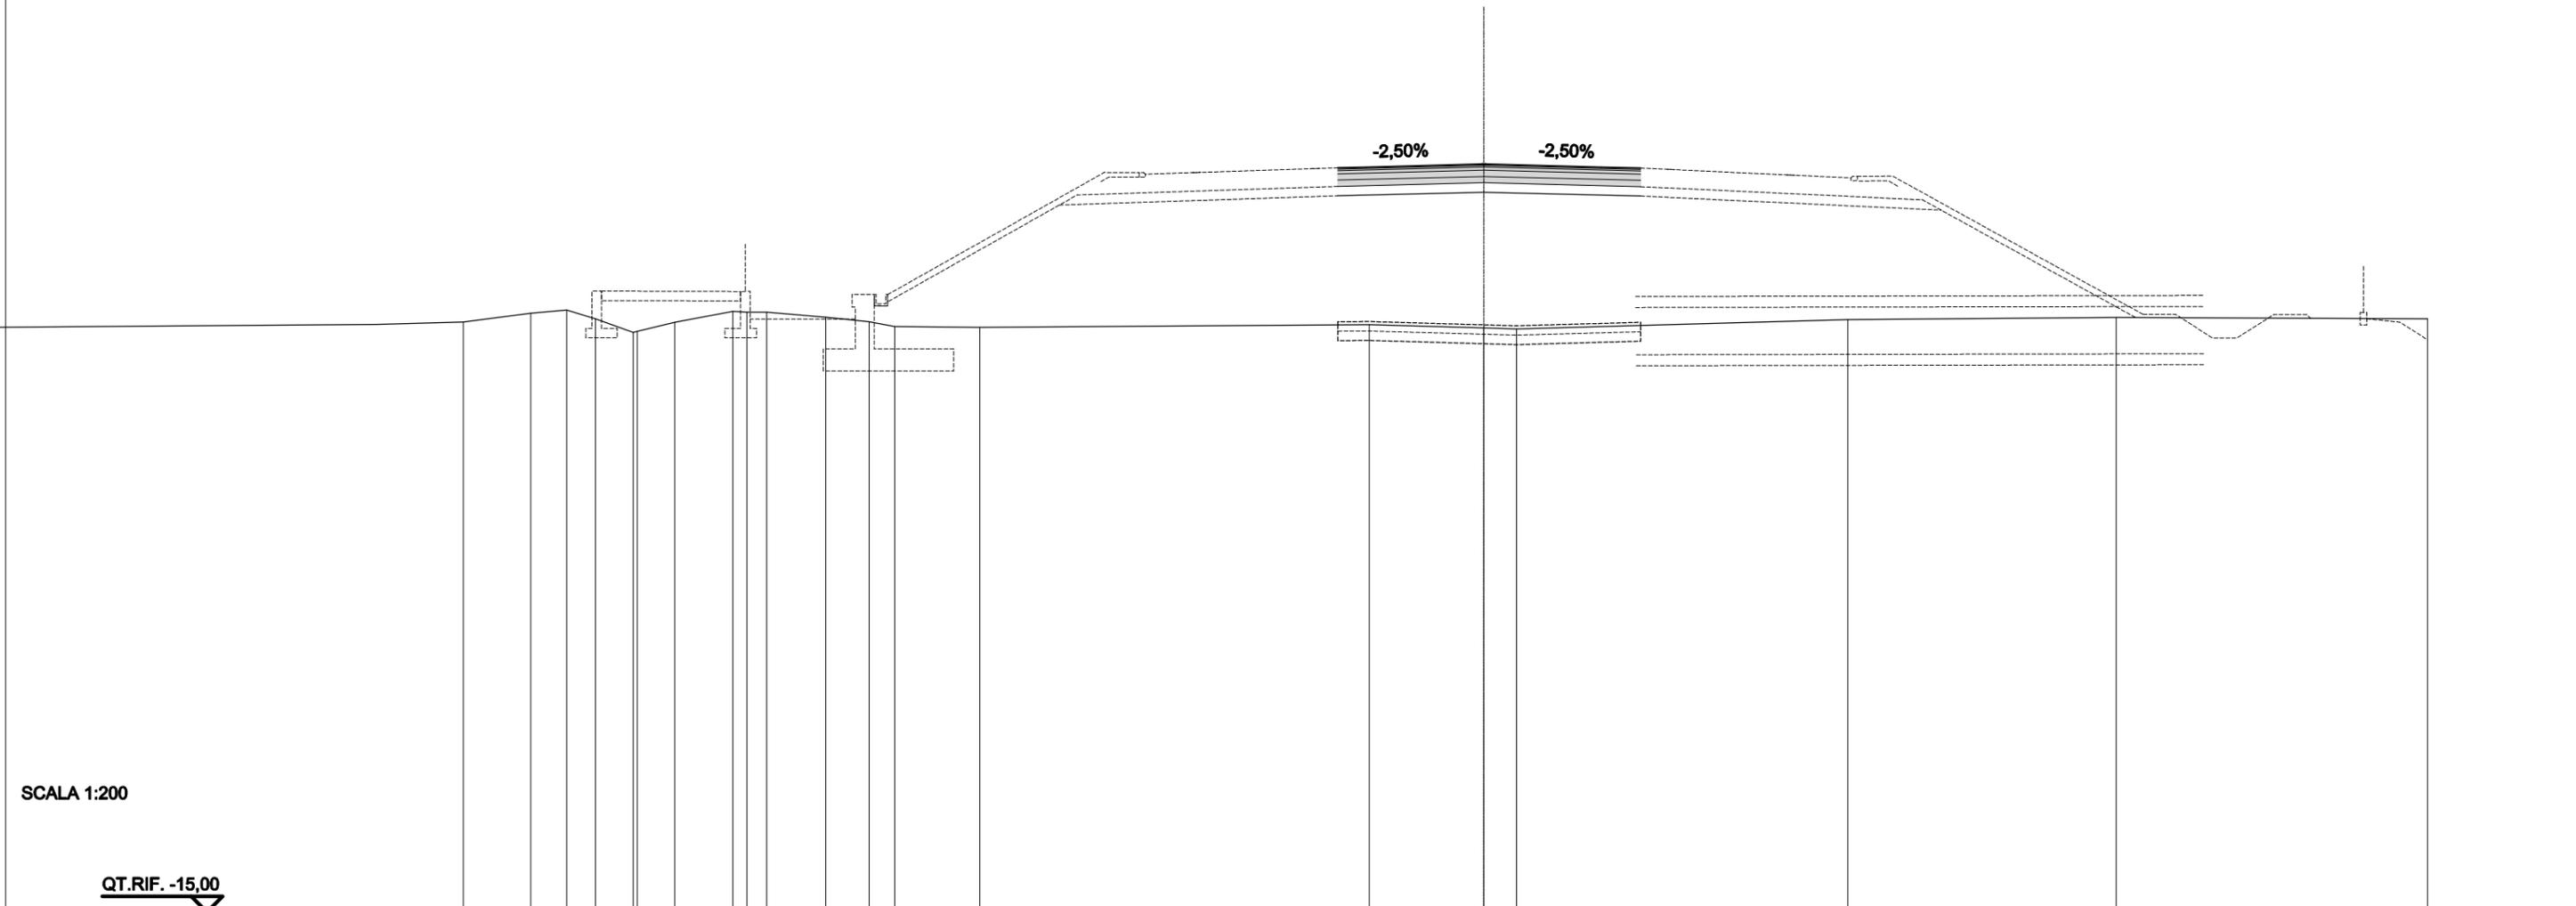

SCALA 1:200


QT.RIF. -15,00

QUOTE TERRENO	3,76	4,03	4,14	3,85	3,43	3,46	3,75	4,10	4,07	4,07	3,91	3,76	3,62	3,58	3,67	3,57	3,54	3,83	3,90	3,86
DIST.PARZIALI TERRENO	2,15	1,14	0,92	1,20	1,20	1,84	0,63	1,88	1,38	0,81	2,70	12,39	3,65	1,04	10,53	8,54	9,89			
QUOTE PROGETTO															8,66	8,68	8,77	8,68	8,65	
DIST. PARZIALI PROGETTO															0,88	3,75	3,75	1,23		

B - RILEVATO	51,53 m ²
C - RILEVATO A1.A3 SP.30	3,43 m ²
E - STRATO DI BINDER	0,57 m ²
F - STRATO DI BASE	1,14 m ²
G - FONDAZIONE LEGATA	2,29 m ²
GN - FONDAZIONE NON LEGATA	2,29 m ²
H - ANTICAPILLARE	3,43 m ²
a - STRATO DI USURA	11,43 m
b - SCOTICO	11,43 m
d - BONIFICA	11,43 m

SEZIONE N.: 40

QT. PROGETTO: 9,14
 DIST.PROG.: 625,000
 DIST.PREC.: 10,166
 DIST.SUCC.: 10,000

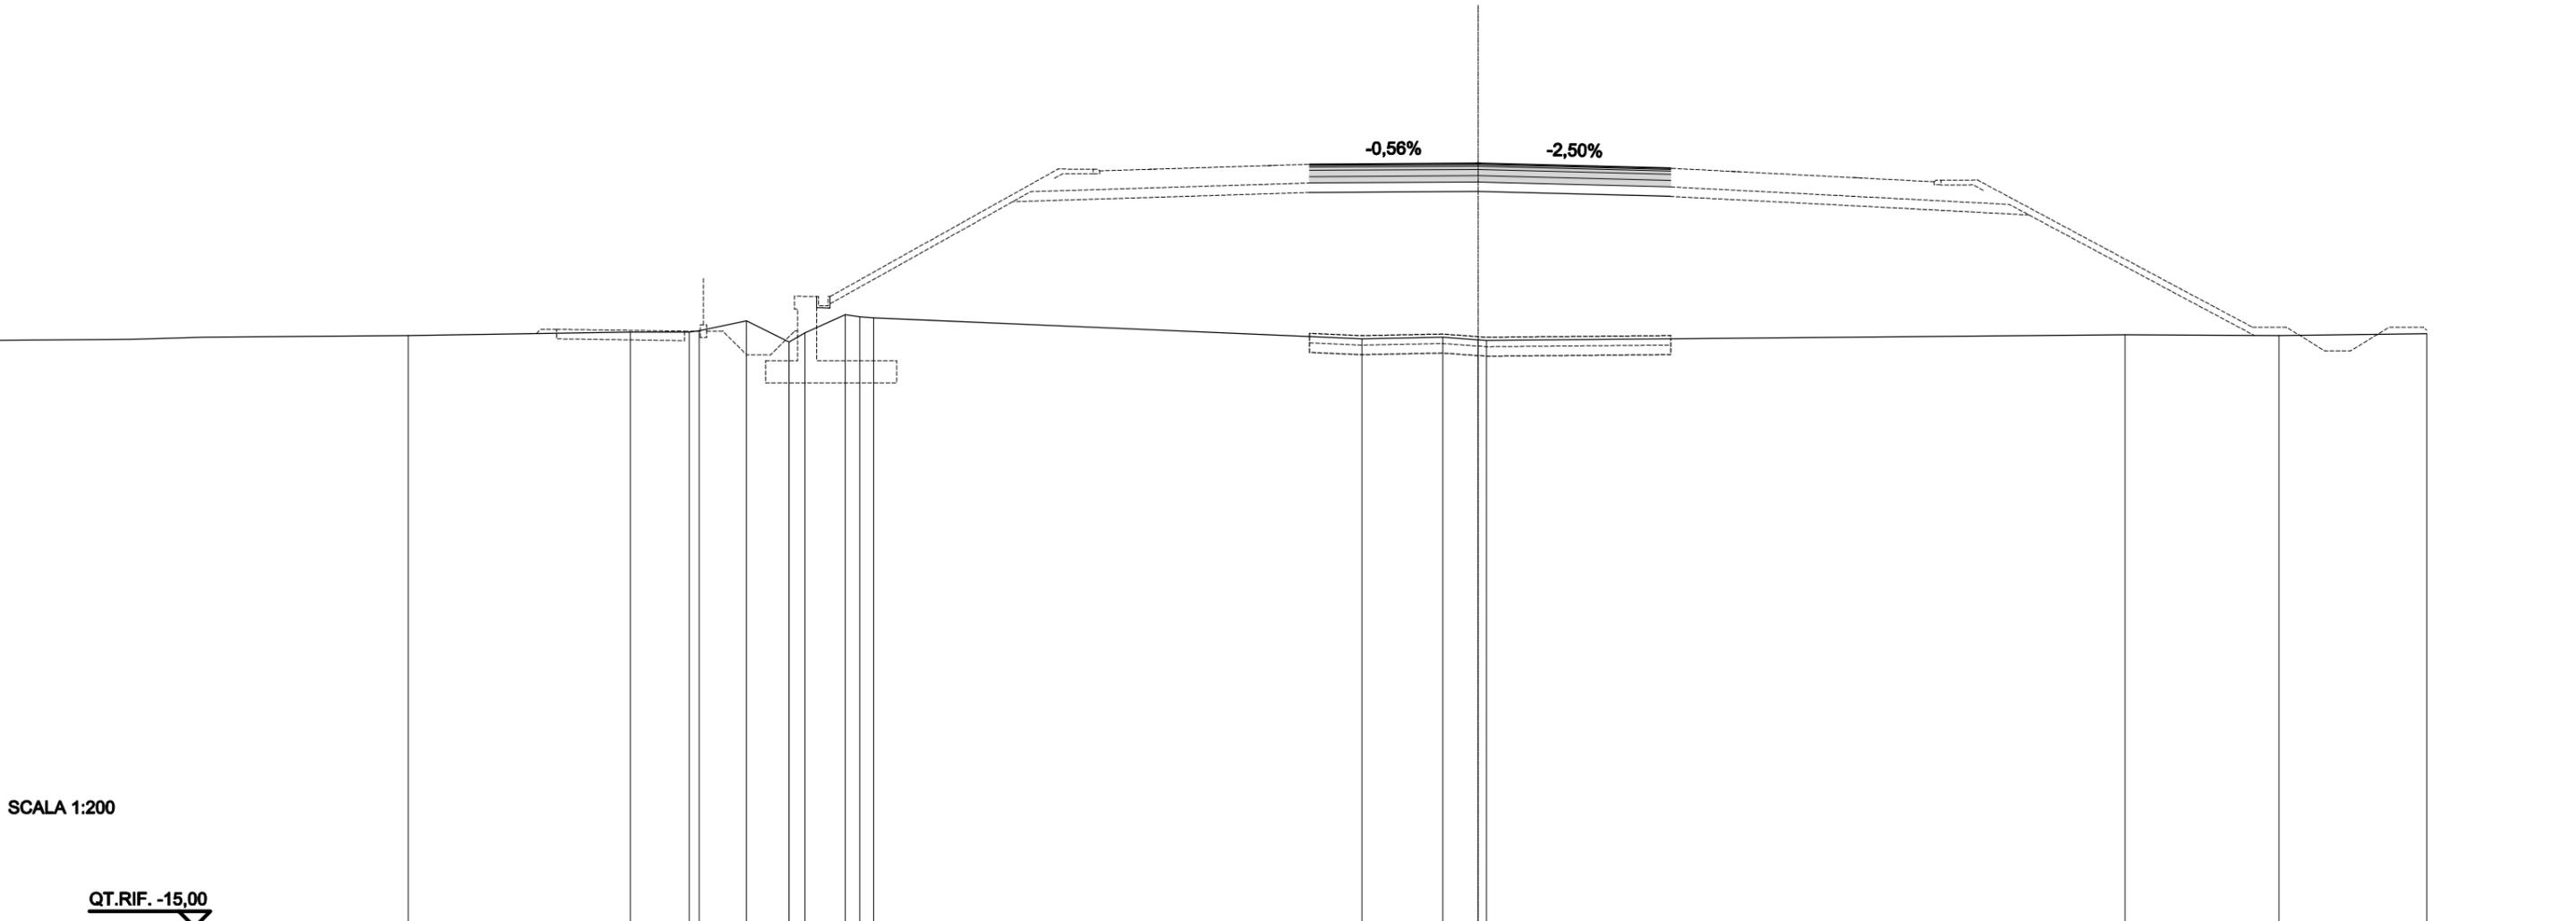

SCALA 1:200


QT.RIF. -15,00

QUOTE TERRENO	3,80	3,81	3,85	4,16	3,50	3,78	1,28	4,36	4,29	4,26	15,44	3,59	3,65	3,56	3,54	20,20	3,72	3,70	3,76
DIST.PARZIALI TERRENO	1,86	1,50	1,35	0,50	1,28							2,56	1,12				4,86	4,67	
QUOTE PROGETTO												9,11	9,12		9,14	9,05	8,99		
DIST. PARZIALI PROGETTO												1,58	3,75		3,75	2,35			

B - RILEVATO	66,26 m ²
C - RILEVATO A1.A3 SP.30	4,10 m ²
CC - RILEVATO A1.A3	0,11 m ²
D - TERRENO VEGETALE	0,40 m ²
E - STRATO DI BINDER	0,57 m ²
F - STRATO DI BASE	1,17 m ²
G - FONDAZIONE LEGATA	2,59 m ²
GN - FONDAZIONE NON LEGATA	2,66 m ²
a - STRATO DI USURA	11,38 m
b - SCOTICO	13,70 m
g - IDROSEMINA SCARPATE	2,27 m

SEZIONE N.: 41

QT. PROGETTO: 9,50
 DIST.PROG.: 635,000
 DIST.PREC.: 10,000
 DIST.SUCC.: 13,168

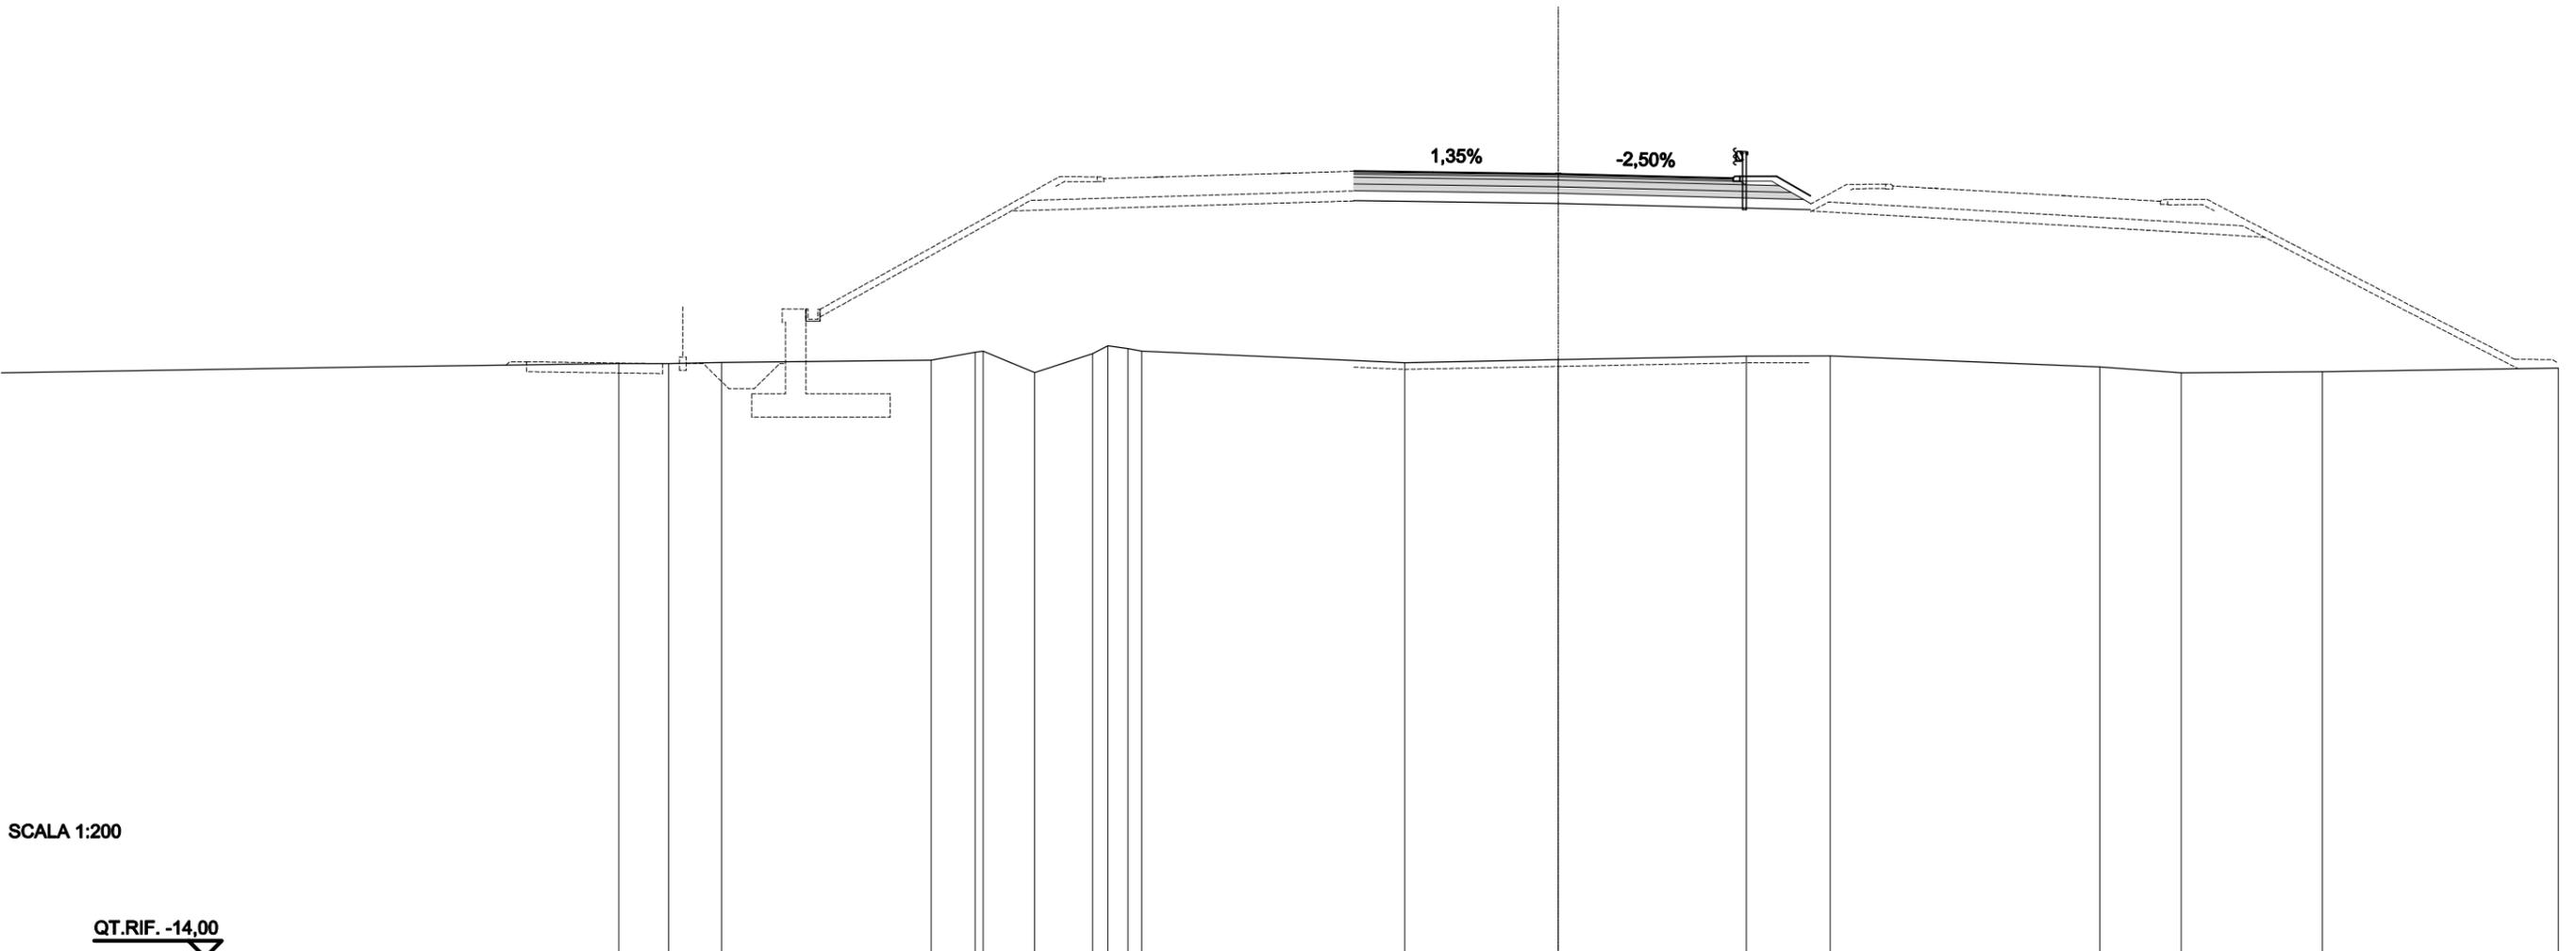

SCALA 1:200

QT.RIF. -14,00

QUOTE TERRENO	3,81	3,80	3,84		3,91	4,15	4,18	3,53	4,10	4,34	4,26	4,18		3,83	3,92		4,03	4,03		3,71	3,53	3,57		3,67
DIST.PARZIALI TERRENO	1,50	1,58		6,30	1,32	1,55	1,73		0,60				7,88		4,61		5,65	2,52		8,09	2,44	4,23		7,07
QUOTE PROGETTO														9,58	9,55		9,50		9,41	9,37	9,42	8,84		
DIST. PARZIALI PROGETTO														2,38	3,75		3,75		1,50	1,30	1,02			

B - RILEVATO	86,86 m ²
C - RILEVATO A1.A3 SP.30	4,52 m ²
CC - RILEVATO A1.A3	0,19 m ²
D - TERRENO VEGETALE	1,40 m ²
E - STRATO DI BINDER	0,52 m ²
F - STRATO DI BASE	1,11 m ²
G - FONDAZIONE LEGATA	2,70 m ²
GN - FONDAZIONE NON LEGATA	2,84 m ²
H - ANTICAPILLARE	5,33 m ²
a - STRATO DI USURA	10,51 m
b - SCOTICO	17,77 m
d - BONIFICA	17,77 m
g - IDROSEMINA SCARPATE	7,58 m


SEZIONE N.: 42

QT. PROGETTO: 9,97

DIST.PROG.: 648,168

DIST.PREC.: 13,168

DIST.SUCC.: 25,426

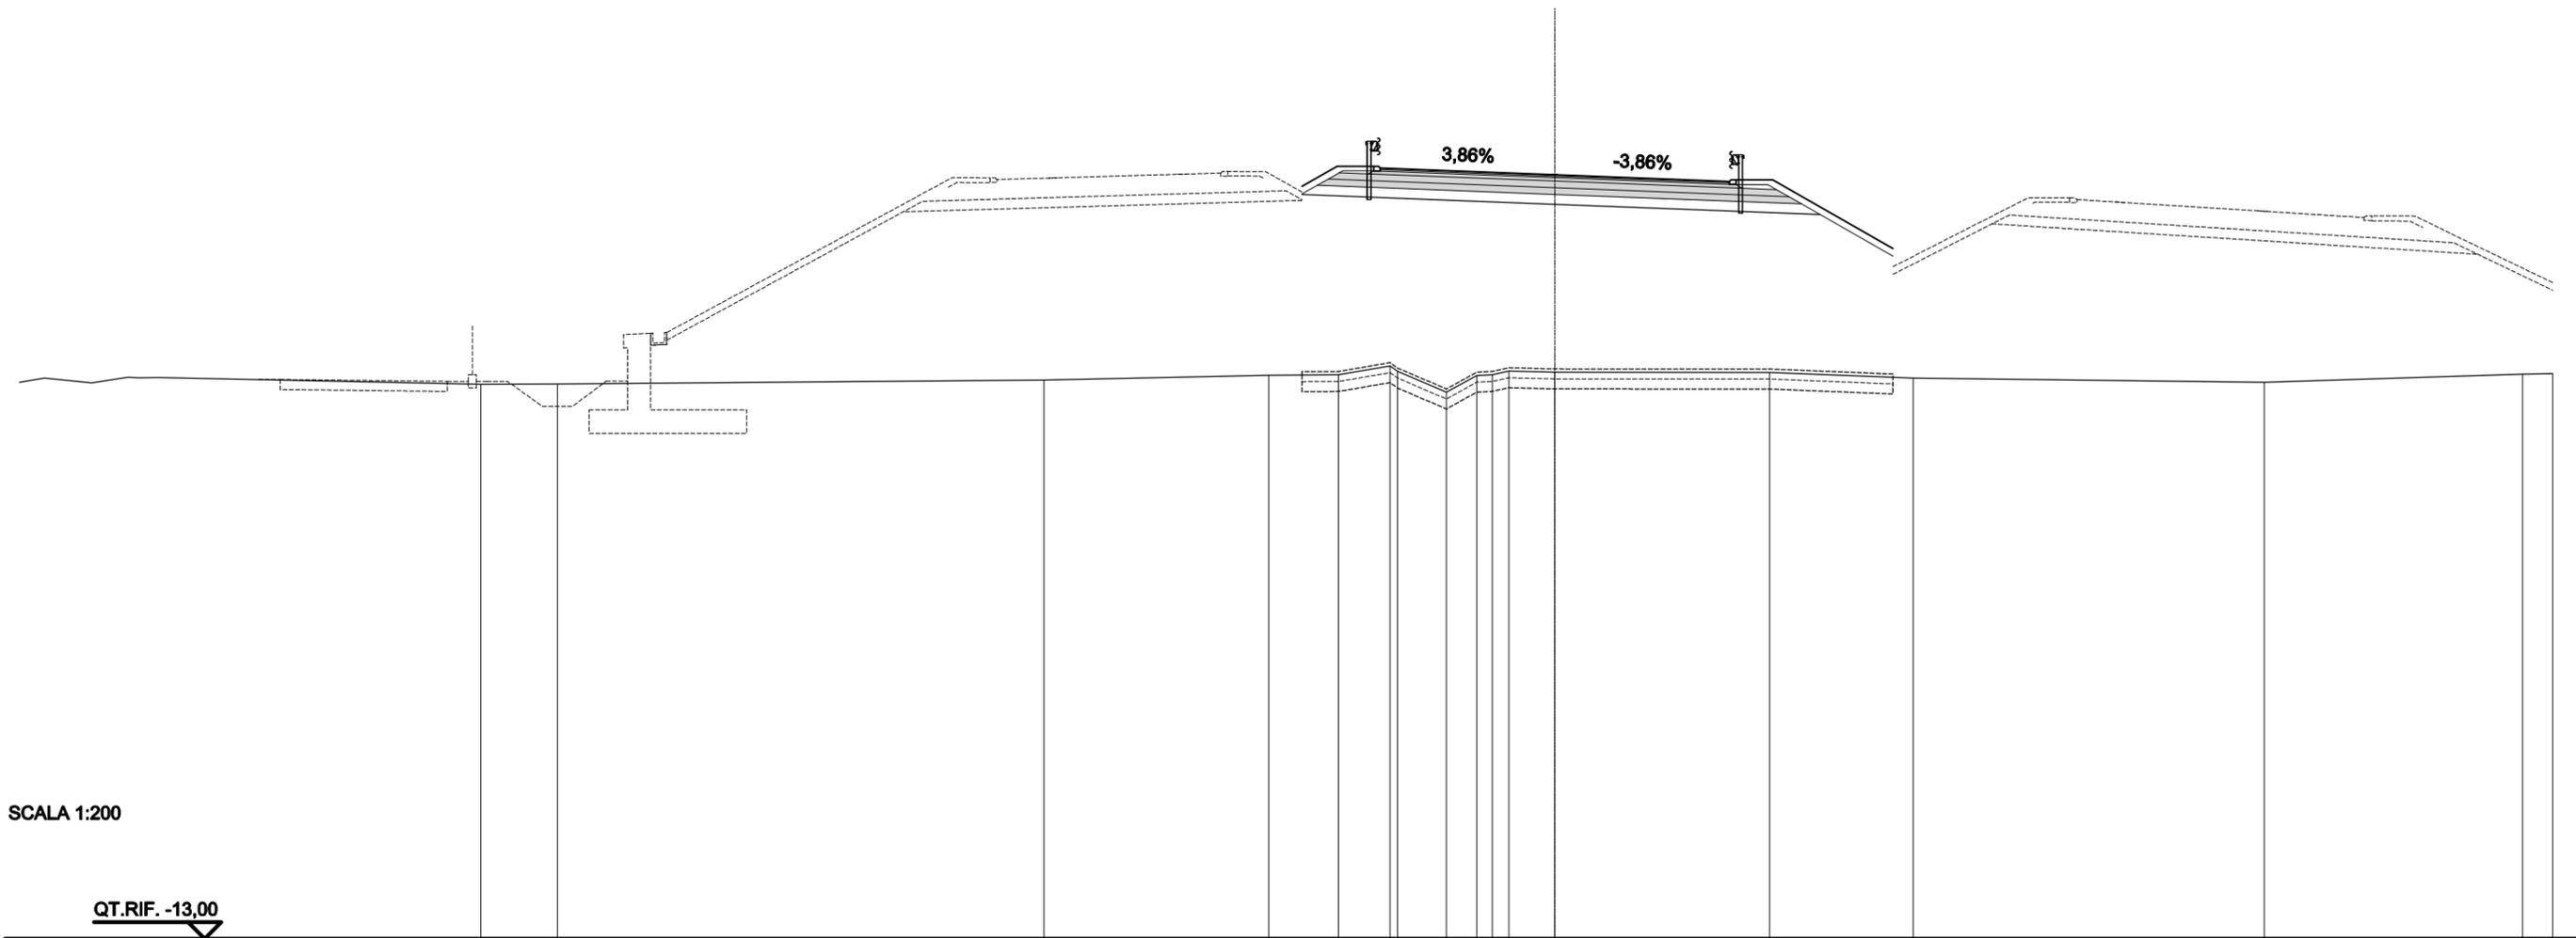

SCALA 1:200

QT.RIF. -13,00

QUOTE TERRENO	3,68	3,68		3,80		3,95	3,96	4,22	4,06	3,43	3,94	3,96	4,07	4,03		4,03	3,86		3,73		3,98	3,99
DIST.PARZIALI TERRENO	2,30		14,63		6,75	2,10	1,55	1,47	0,91	0,49	1,38		6,46		4,31		10,56		7,77		0,90	3,99
QUOTE PROGETTO						9,62	10,23	10,18	10,12				9,97		9,83	9,77	9,82		7,75			
DIST. PARZIALI PROGETTO						1,05	1,30	1,50		3,75		3,75		1,50	1,30		3,62					

B - RILEVATO	147,83 m ²
C - RILEVATO A1.A3 SP.30	4,52 m ²
CC - RILEVATO A1.A3	0,19 m ²
D - TERRENO VEGETALE	4,05 m ²
E - STRATO DI BINDER	0,52 m ²
F - STRATO DI BASE	1,11 m ²
G - FONDAZIONE LEGATA	2,70 m ²
GN - FONDAZIONE NON LEGATA	2,84 m ²
H - ANTICAPILLARE	8,79 m ²
a - STRATO DI USURA	10,51 m
b - SCOTICO	29,30 m
d - BONIFICA	29,30 m
g - IDROSEMINA SCARPATE	20,85 m


SEZIONE N.: 43

QT. PROGETTO: 10,89

DIST.PROG.: 673,594

DIST.PREC.: 25,426

DIST.SUCC.: 25,426

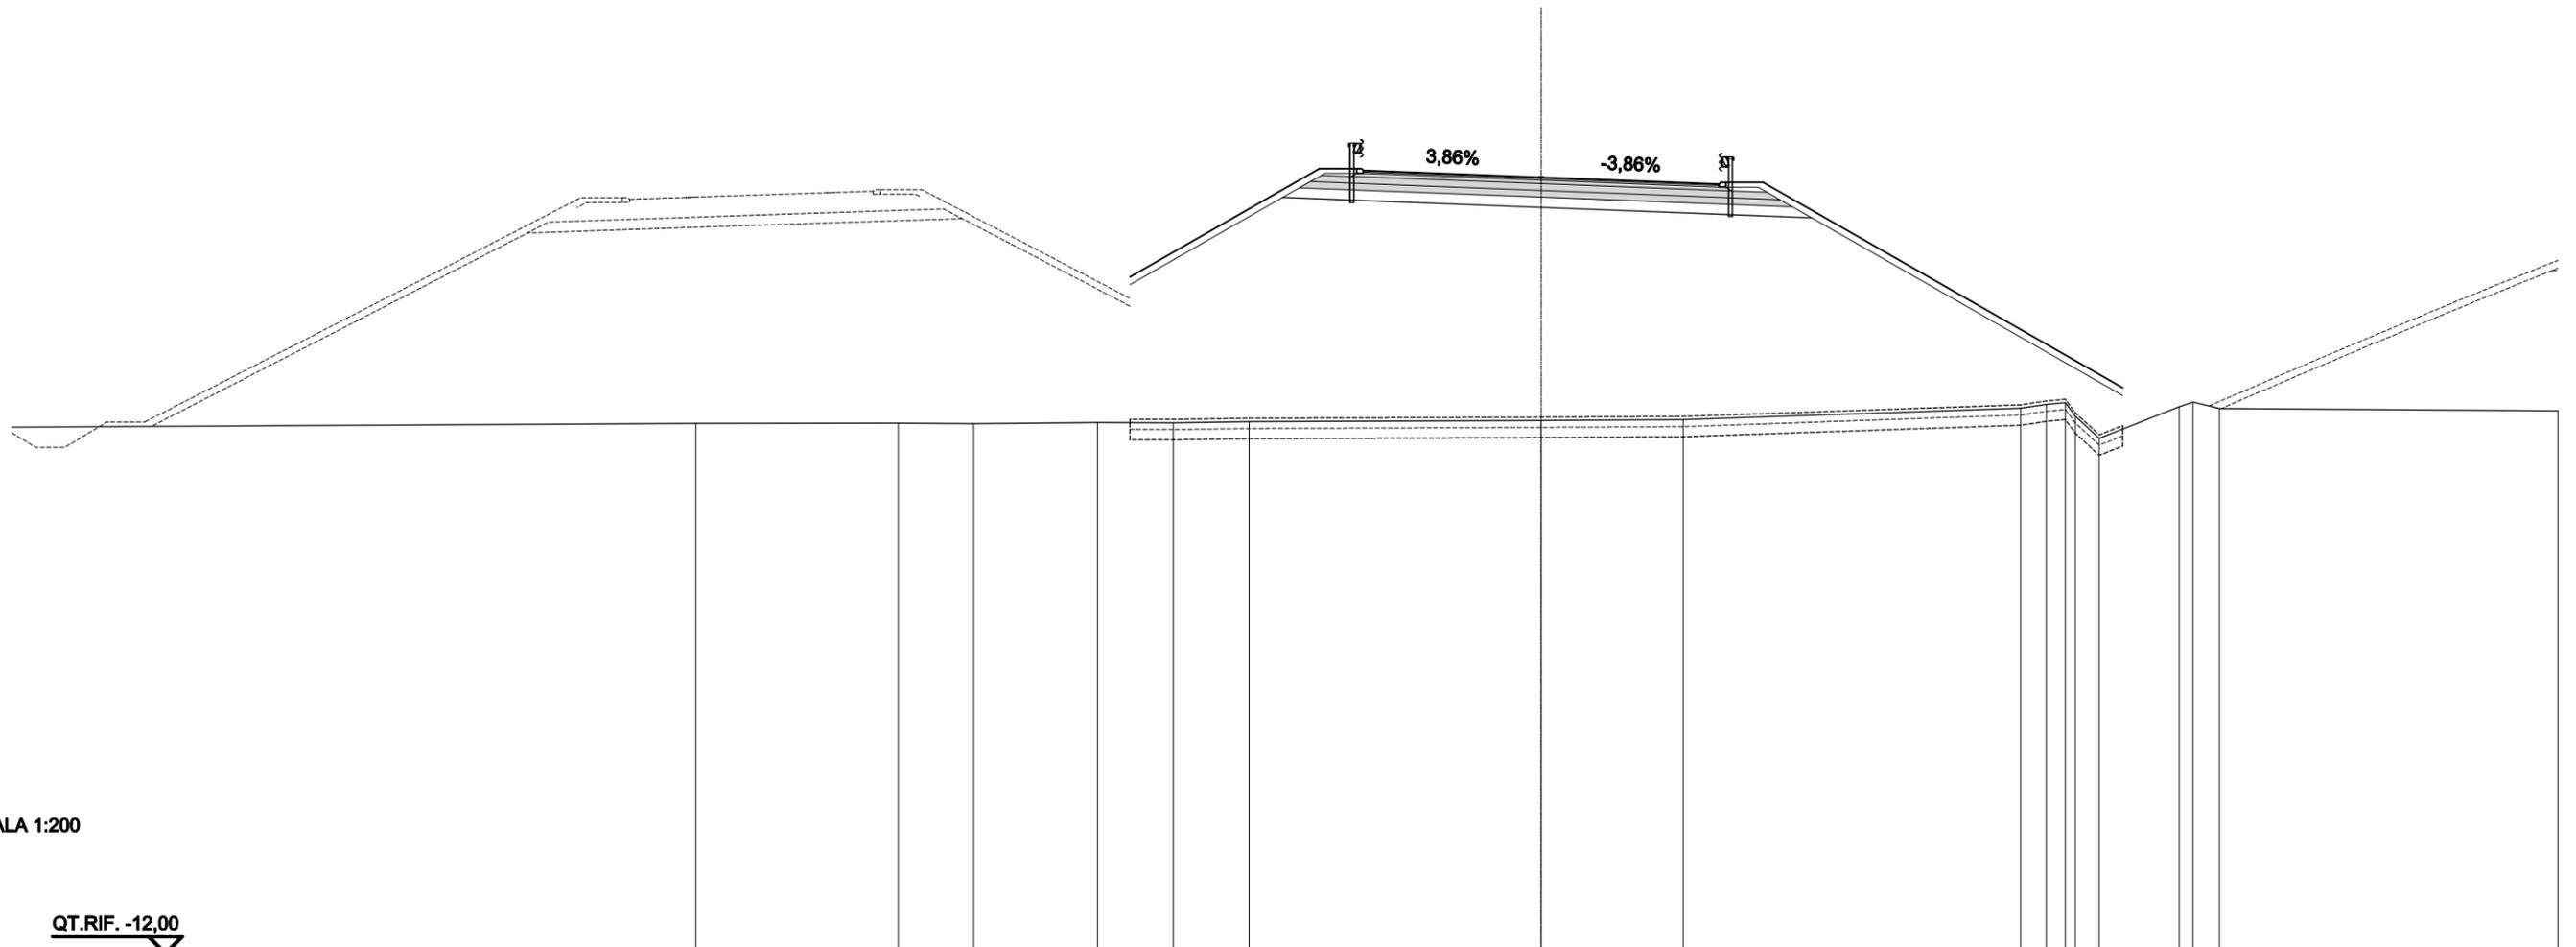


SCALA 1:200

QT.RIF. -12.00

QUOTE TERRENO		3,63		3,64	3,63	3,65	3,65	3,68		3,71	3,74		4,08	4,19	4,24	3,84	3,19		4,13	4,26	4,08		4,01
DIST.PARZIALI TERRENO			5,97		2,23	3,65	2,24	2,24		8,62		4,19		9,95	0,77	0,56	0,70	2,36		0,78		9,99	
QUOTE PROGETTO						7,95				11,14	11,09	11,04		10,89		10,75	10,69	10,74				4,68	
DIST. PARZIALI PROGETTO							5,59			1,30	1,50	3,75		3,75		1,50	1,30					10,61	

B - RILEVATO	229,35 m ²
C - RILEVATO A1.A3 SP.30	4,54 m ²
CC - RILEVATO A1.A3	0,20 m ²
D - TERRENO VEGETALE	7,98 m ²
E - STRATO DI BINDER	0,53 m ²
F - STRATO DI BASE	1,11 m ²
G - FONDAZIONE LEGATA	2,71 m ²
GN - FONDAZIONE NON LEGATA	2,85 m ²
H - ANTICAPILLARE	13,94 m ²
a - STRATO DI USURA	10,50 m
b - SCOTICO	46,45 m
d - BONIFICA	46,45 m
g - IDROSEMINA SCARPATE	40,88 m

SEZIONE N.: 46
 QT. PROGETTO: 12,40
 DIST.PROG.: 717,197
 DIST.PREC.: 13,886
 DIST.SUCC.: 0,100

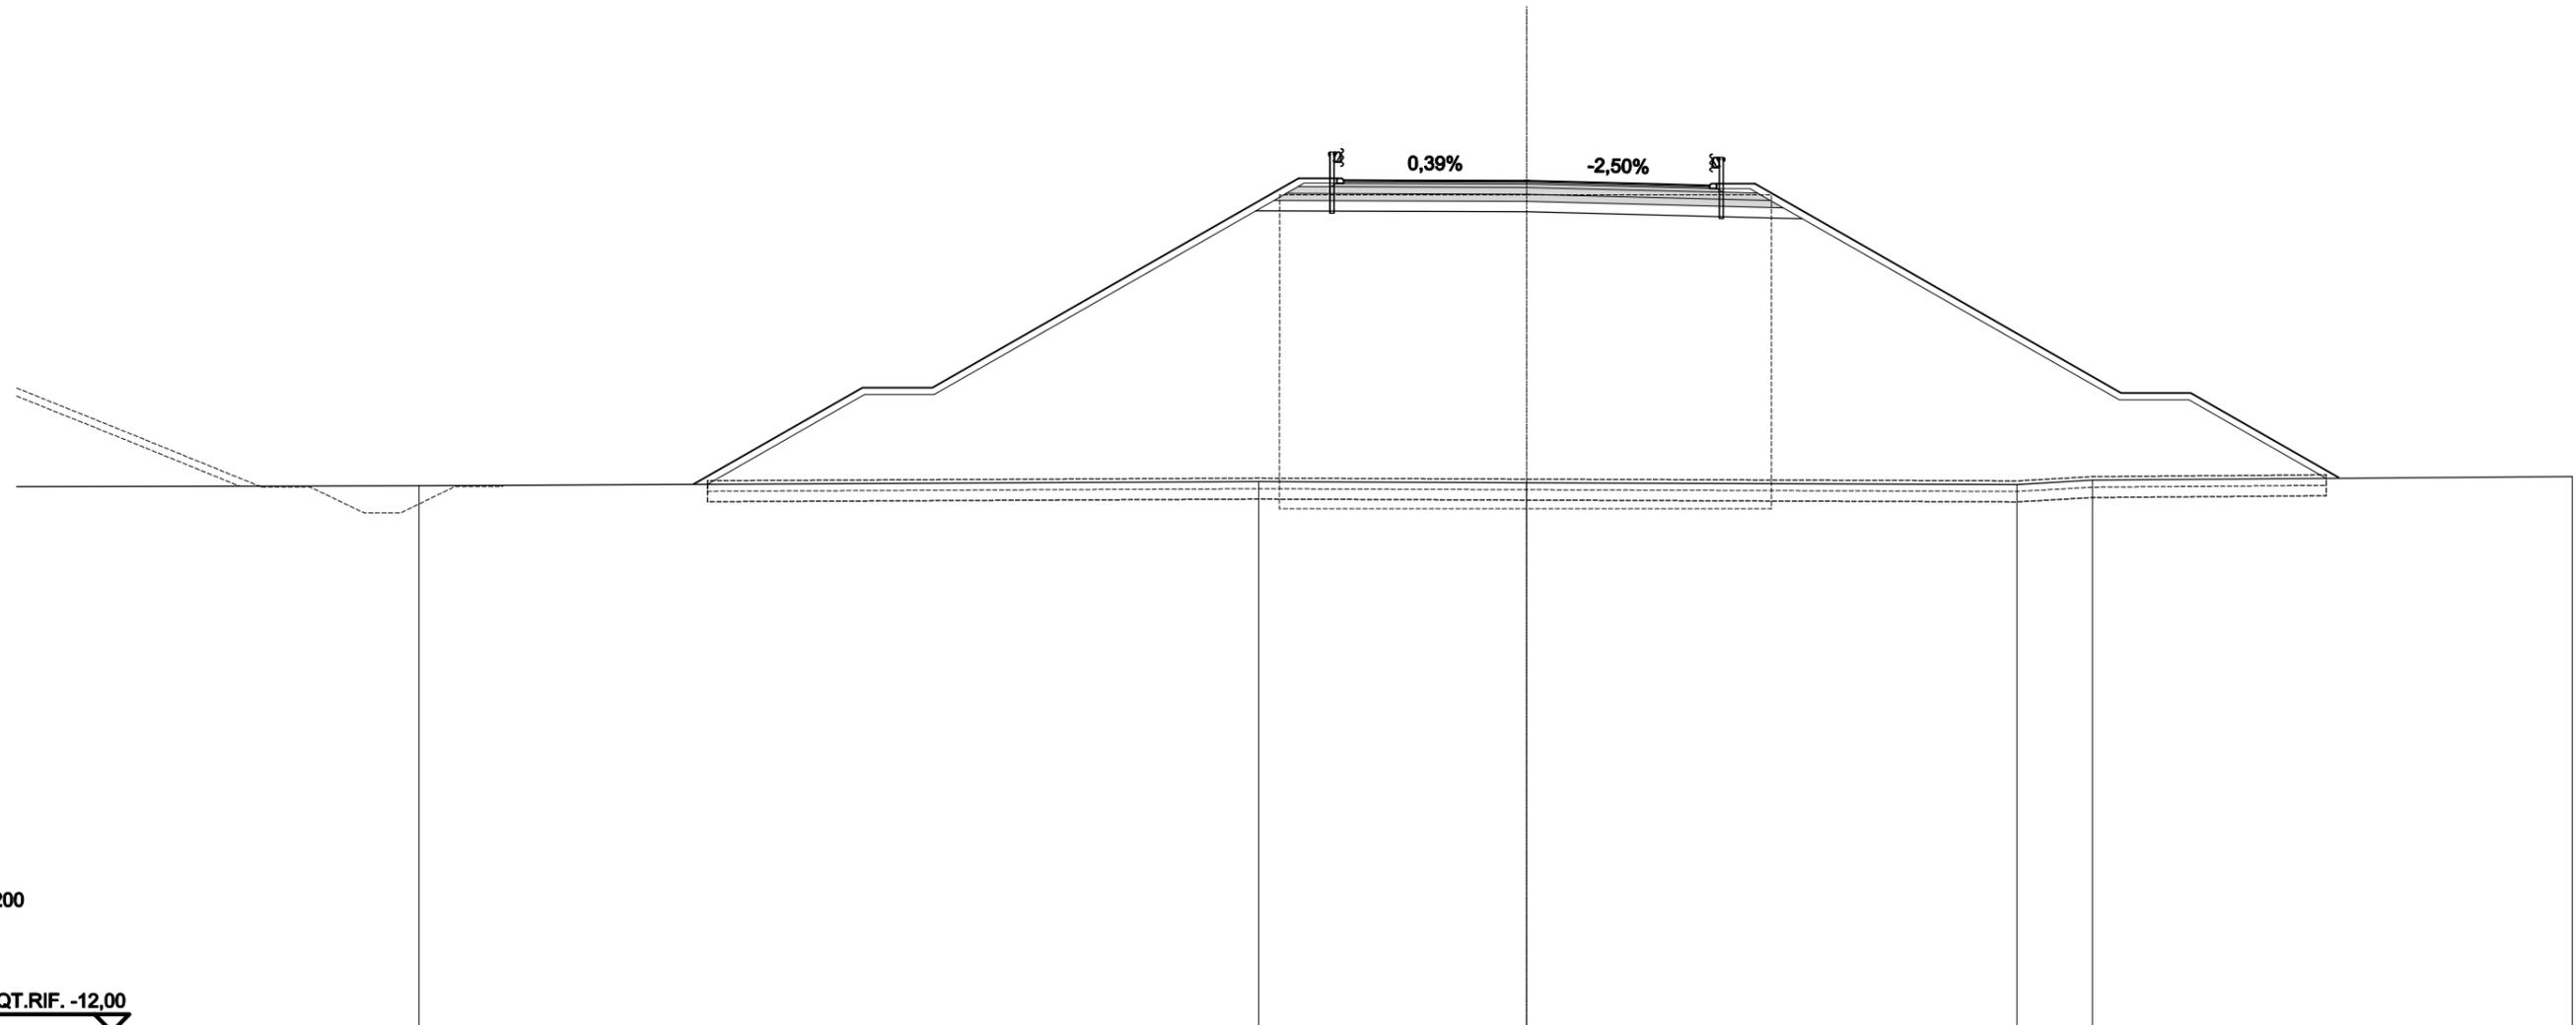


SCALA 1:200

QT.RIF. -12,00

QUOTE TERRENO	3,66				3,77			3,75			3,69	3,82		3,92	
DIST.PARZIALI TERRENO		24,09				7,69			14,07				2,17	13,76	
QUOTE PROGETTO		3,70	6,47	6,47		12,47	12,42	12,42		12,40		12,31	12,27	12,32	
DIST. PARZIALI PROGETTO		4,86	2,00		10,51	1,30	1,50	3,75		3,75	1,50	1,30		10,51	
													6,32	6,32	3,90
													2,00	4,24	

E - STRATO DI BINDER	0,53 m ²
a - STRATO DI USURA	10,50 m

SEZIONE N.: 47
 QT. PROGETTO: 12,40
 DIST.PROG.: 717,297
 DIST.PREC.: 0,100
 DIST.SUCC.: 16,968

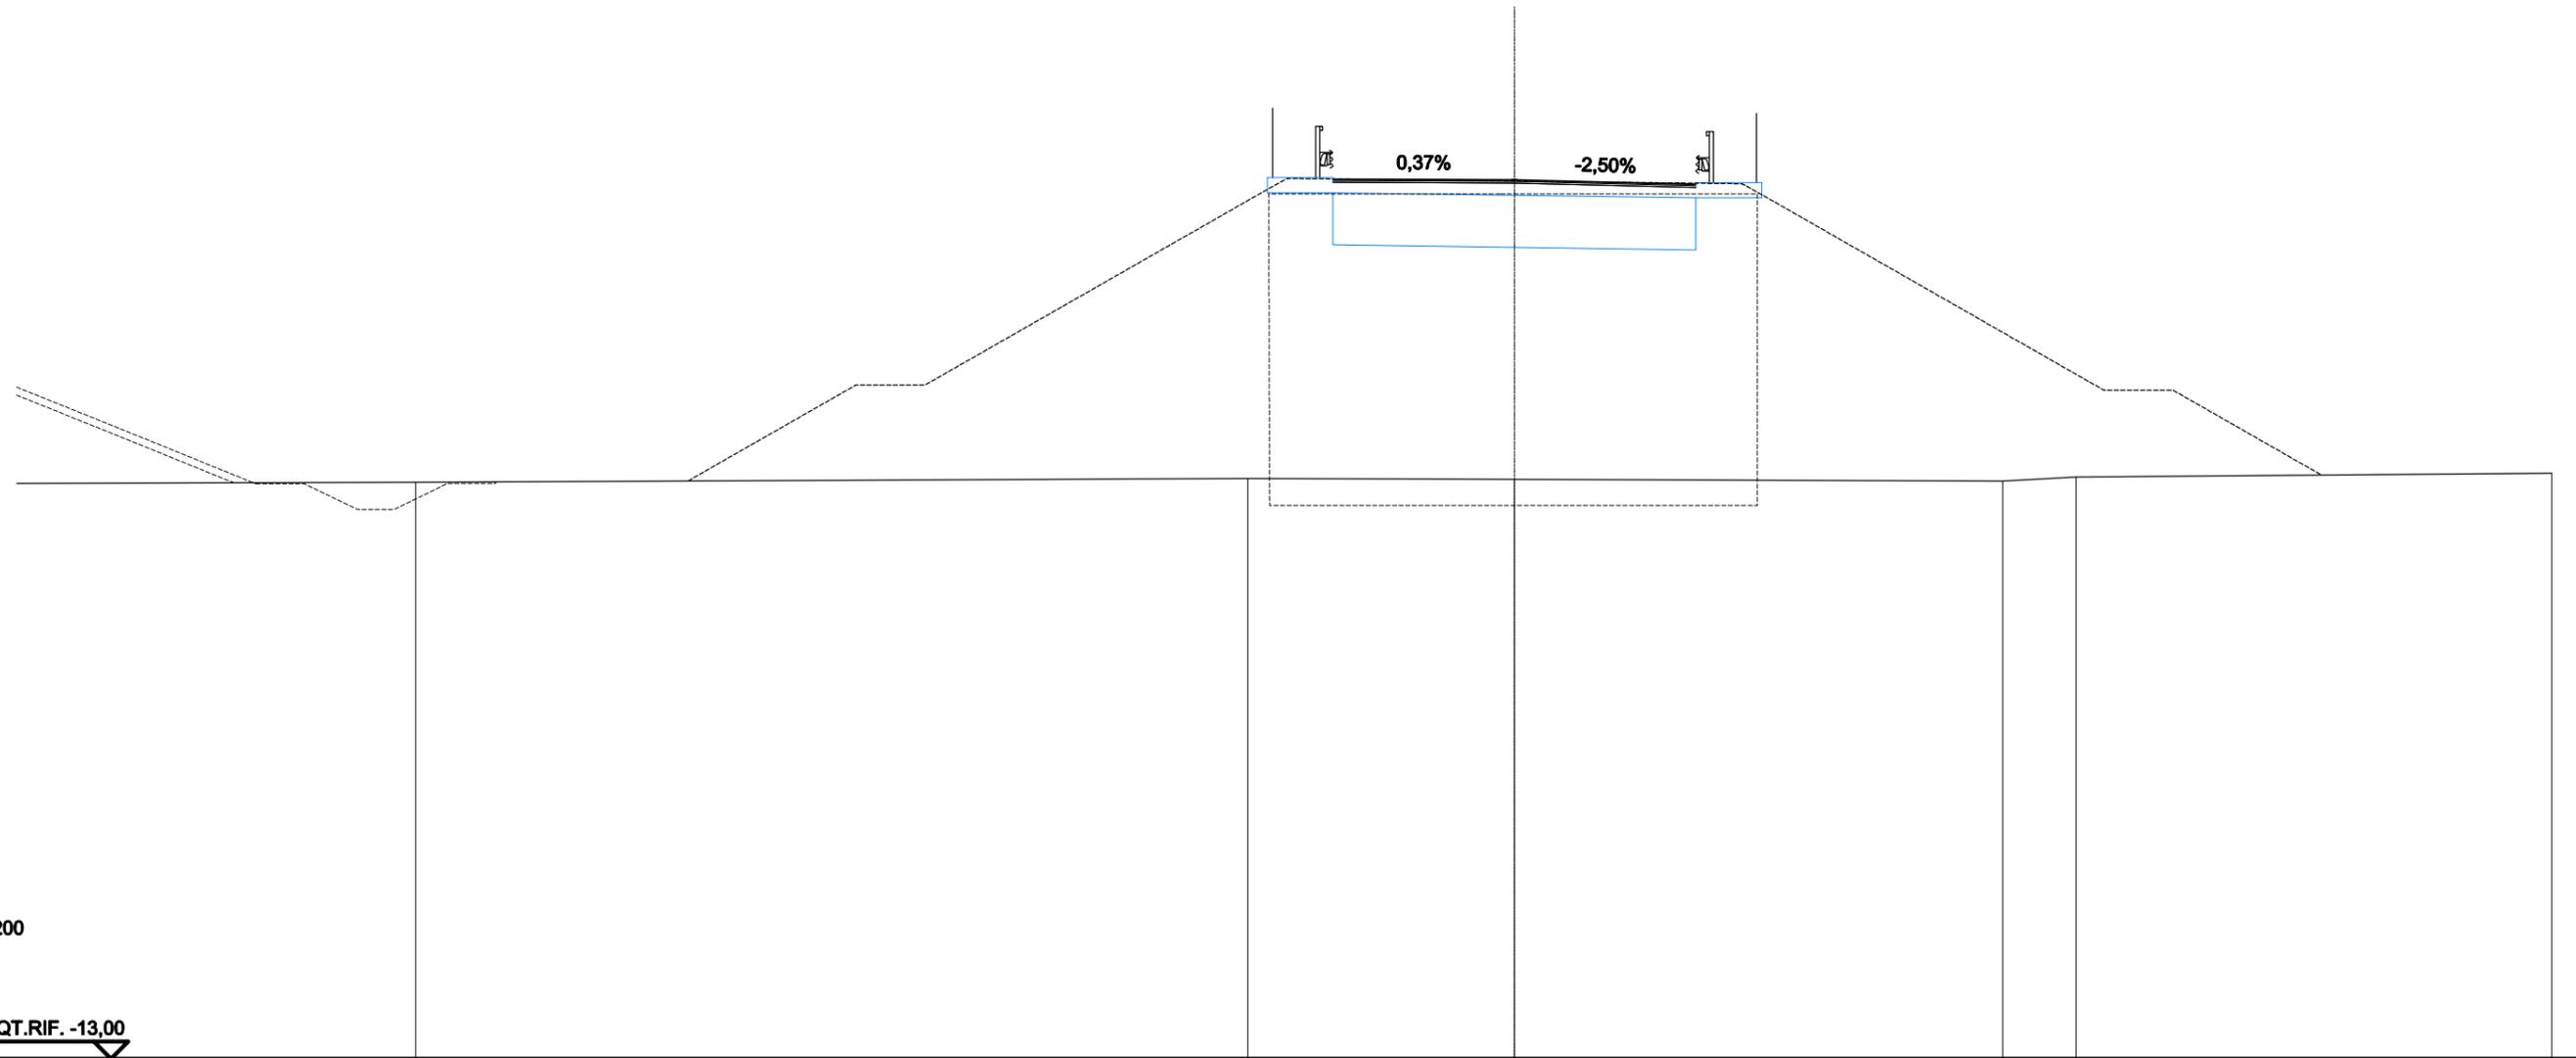


SCALA 1:200

QT.RIF. -13,00

QUOTE TERRENO	3,66	3,77	3,75	3,69	3,82	3,92
DIST.PARZIALI TERRENO	24,07	7,72	14,12	2,13	13,76	
QUOTE PROGETTO		12,42	12,40	12,31		
DIST. PARZIALI PROGETTO		3,75	3,75			

B - RILEVATO	46,30 m ²
E - STRATO DI BINDER	0,53 m ²
a - STRATO DI USURA	10,50 m

SEZIONE N.: 48
 QT. PROGETTO: 12,81
 DIST.PROG.: 734,265
 DIST.PREC.: 16,968
 DIST.SUCC.: 15,735

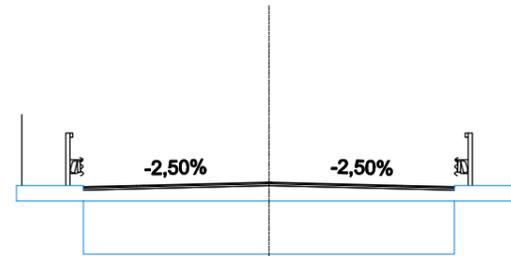



SCALA 1:200

QT.RIF. -13,00

QUOTE TERRENO		3,75		3,82		3,89	3,90		4,00
DIST.PARZIALI TERRENO			11,27		11,24		4,11	14,65	
QUOTE PROGETTO			12,72		12,81		12,72		
DIST. PARZIALI PROGETTO				3,75	3,75				

E - STRATO DI BINDER	0,53 m ²
a - STRATO DI USURA	10,50 m

SEZIONE N.: 49
 QT. PROGETTO: 13,06
 DIST.PROG.: 750,000
 DIST.PREC.: 15,735
 DIST.SUCC.: 25,000

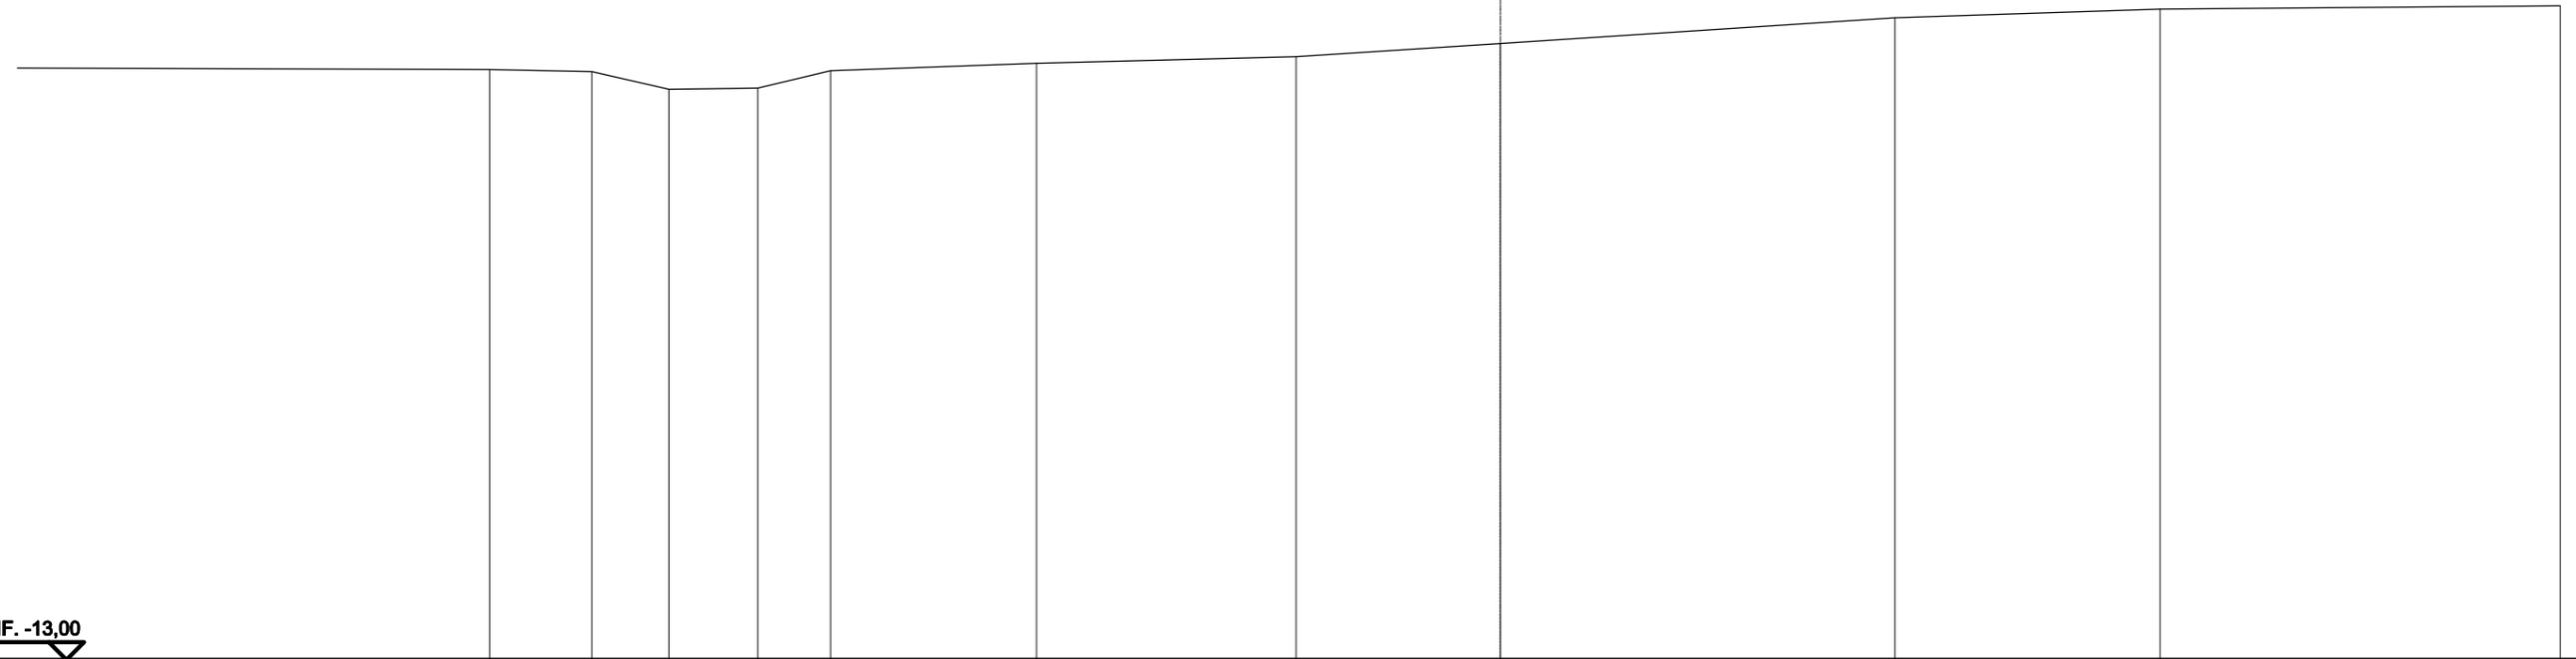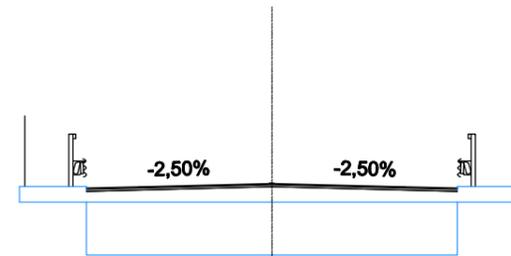


SCALA 1:200

QT.RIF. -13,00

QUOTE TERRENO	3,70	3,64	3,14	3,17	3,66	3,88	4,06	4,43	5,16	5,41	5,51
DIST.PARZIALI TERRENO	2,90	2,18	2,51	2,06	5,83	7,35	5,79	11,16	7,51	11,33	
QUOTE PROGETTO							12,96	13,06	12,96		
DIST. PARZIALI PROGETTO							3,75	3,75			

E - STRATO DI BINDER	0,53 m ²
a - STRATO DI USURA	10,50 m

SEZIONE N.: 50
 QT. PROGETTO: 13,20
 DIST.PROG.: 775,000
 DIST.PREC.: 25,000
 DIST.SUCC.: 26,358

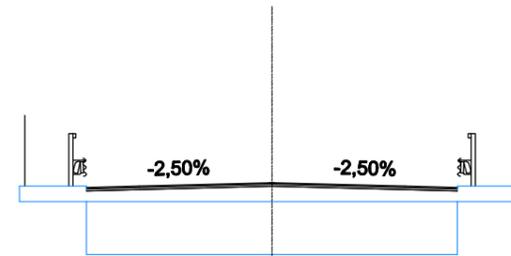


SCALA 1:200

QT.RIF. -12,00

QUOTE TERRENO	5,64	5,63	5,65	5,64	5,55	5,53
DIST.PARZIALI TERRENO	9,82	5,59	5,76	19,93	10,07	
QUOTE PROGETTO			13,10	13,20	13,10	
DIST. PARZIALI PROGETTO			3,75	3,75		

E - STRATO DI BINDER	0,53 m ²
M - SCAVO FOSSI	1,21 m ²
P - RILEVATO FOSSI	0,14 m ²
a - STRATO DI USURA	10,50 m

SEZIONE N.: 51
 QT. PROGETTO: 13,00
 DIST.PROG.: 801,358
 DIST.PREC.: 26,358
 DIST.SUCC.: 11,315

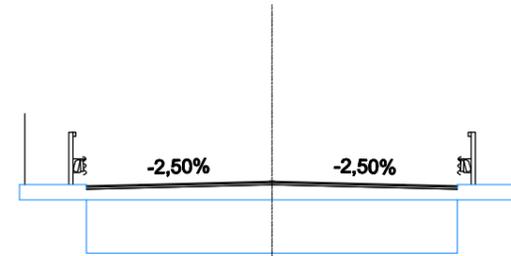


SCALA 1:200

QT.RIF. -13,00

QUOTE TERRENO	4,06		3,67	3,25	2,92	2,96	3,26	3,76	3,85		3,80	3,78	3,79		3,73		3,63		3,64
DIST.PARZIALI TERRENO		12,97	2,03	1,45	1,88	1,25	2,36	1,97		9,39	2,47	2,81		6,22	5,69		12,82		
QUOTE PROGETTO										12,91	13,00	12,91					3,63	3,70	3,70
DIST. PARZIALI PROGETTO										3,75	3,75			18,99			1,00	1,13	0,75
																	1,13	1,00	3,70
																	3,70	3,64	

E - STRATO DI BINDER	0,59 m ²
M - SCAVO FOSSI	2,72 m ²
a - STRATO DI USURA	11,80 m

SEZIONE N.: 53
 QT. PROGETTO: 12,39
 DIST.PROG.: 830,289
 DIST.PREC.: 17,616
 DIST.SUCC.: 0,100

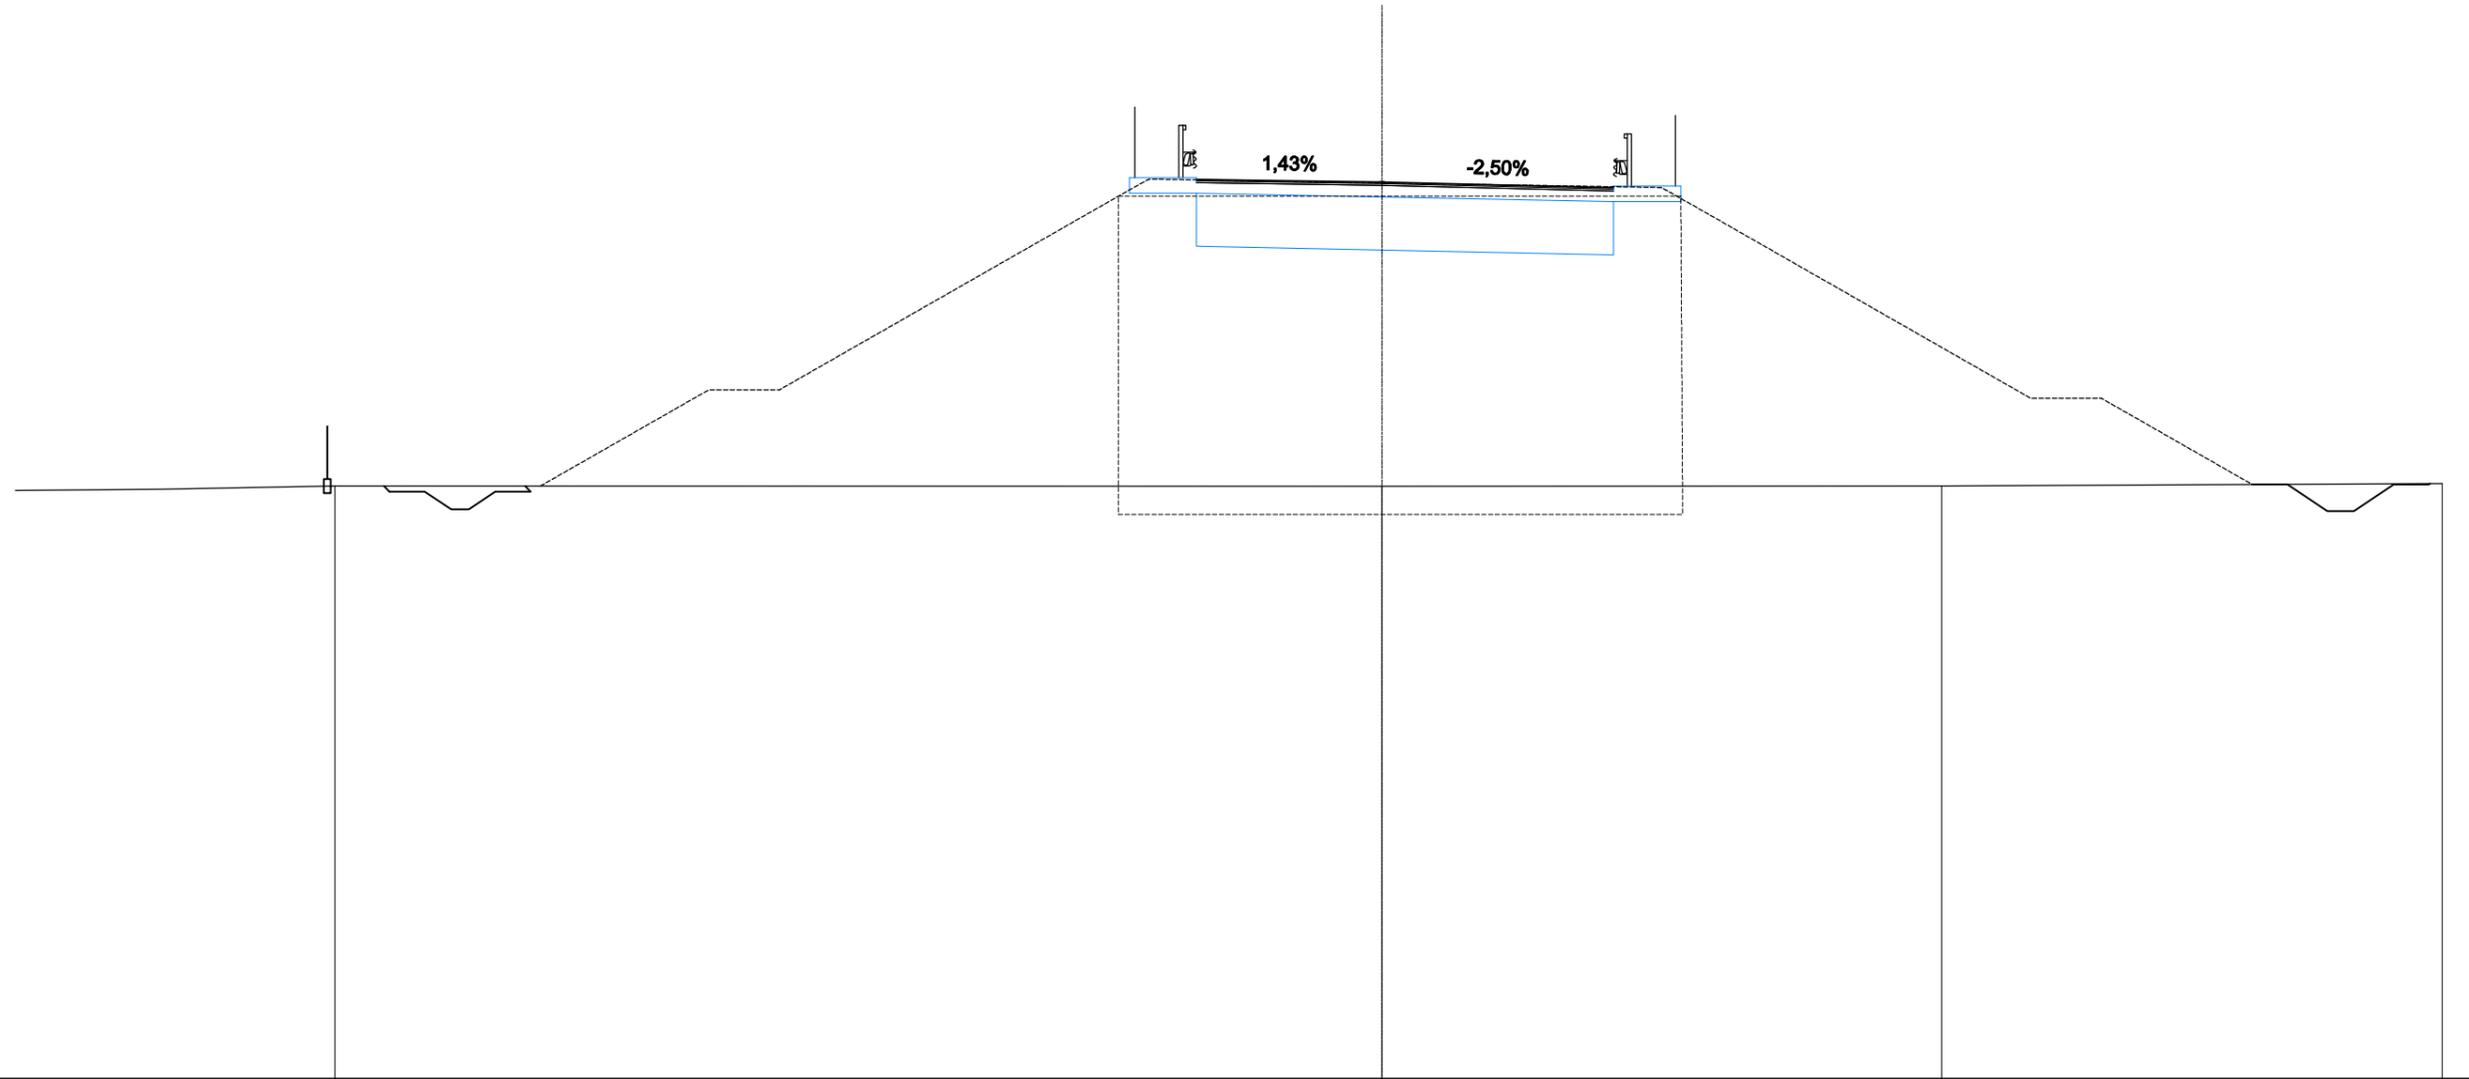

SCALA 1:200

QT.RIF. -13,00

QUOTE TERRENO	3,80	3,80	3,80	3,87	
DIST.PARZIALI TERRENO	29,63	15,84	14,16		
QUOTE PROGETTO	3,80 3,64 3,64 3,14 3,14 3,64 3,80 3,64	12,45	12,39	12,30	3,84 3,84 3,09 3,09 3,84 3,84 3,87
DIST. PARZIALI PROGETTO	20,35	3,75	3,75	20,88	1,00 1,13 0,75 1,13 1,00

A - STERRO	0,02 m ²
B - RILEVATO	236,98 m ²
C - RILEVATO A1.A3 SP.30	4,92 m ²
CC - RILEVATO A1.A3	0,20 m ²
D - TERRENO VEGETALE	7,95 m ²
E - STRATO DI BINDER	0,59 m ²
F - STRATO DI BASE	1,24 m ²
G - FONDAZIONE LEGATA	2,96 m ²
GN - FONDAZIONE NON LEGATA	3,11 m ²
H - ANTICAPILLARE	14,29 m ²
M - SCAVO FOSSI	2,73 m ²
a - STRATO DI USURA	11,81 m
b - SCOTICO	47,64 m
d - BONIFICA	47,64 m
g - IDROSEMINA SCARPATE	41,11 m


SEZIONE N.: 54

QT. PROGETTO: 12,39

DIST.PROG.: 830,389

DIST.PREC.: 0,100


DIST.SUCC.: 19,611

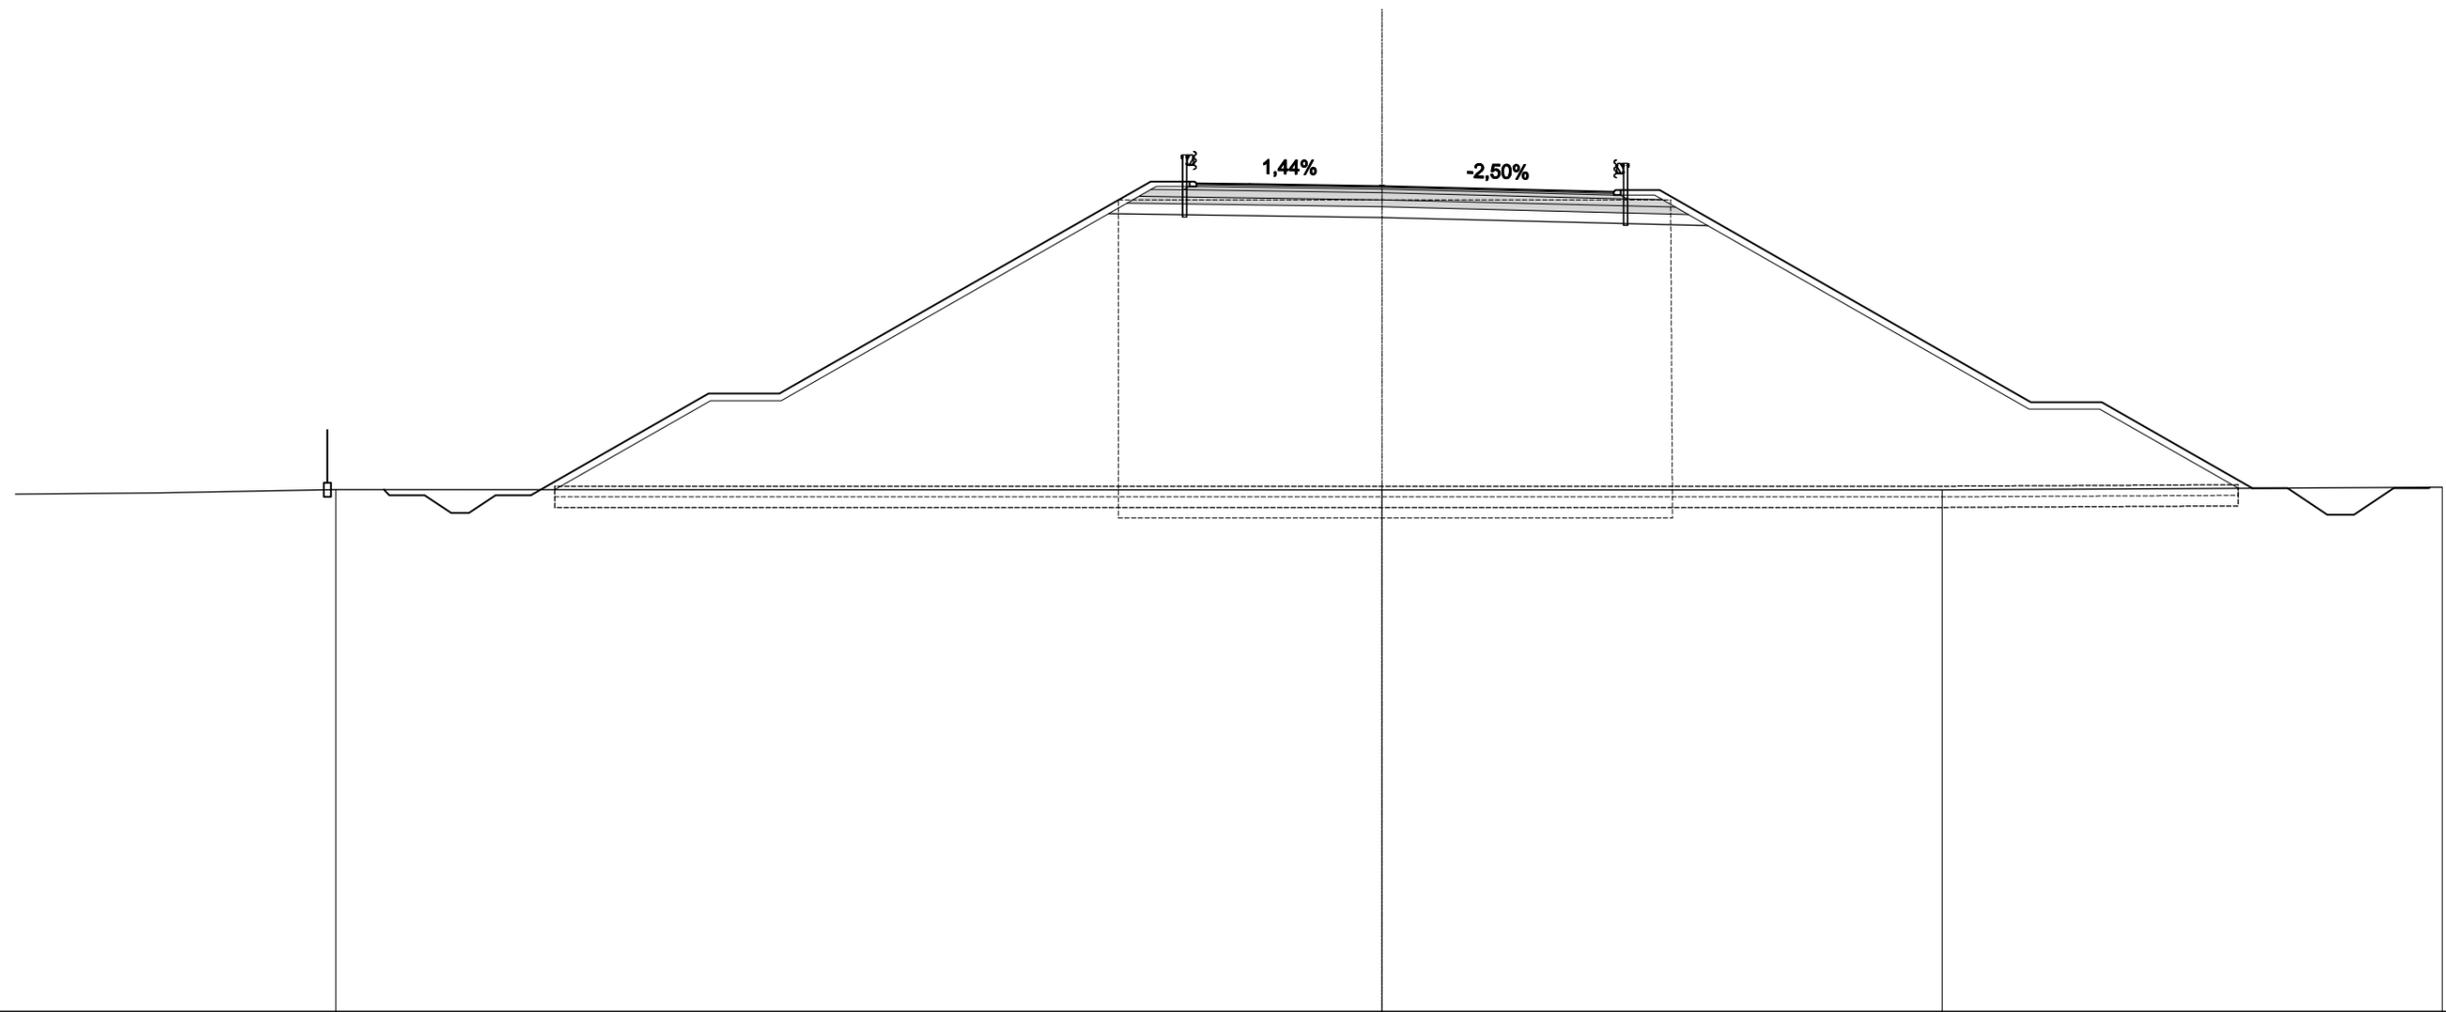

QUOTE TERRENO	3,80		29,61										3,80		15,85				3,80			14,15		3,87				
DIST.PARZIALI TERRENO	3,80		29,61										3,80		15,85				3,80			14,15		3,87				
QUOTE PROGETTO	3,80	3,64	3,64	3,14	3,14	3,64	3,64	6,52	6,52	10,51	12,52	12,47	12,44	12,39	12,30	12,23	12,28	10,51	6,28	6,28	4,26	3,84	3,84	3,09	3,09	3,84	3,84	3,87
DIST. PARZIALI PROGETTO	1,00	0,75	0,50	0,75	1,00	5,03	2,00	10,51	1,30	1,50	3,75	3,75	2,81	1,30	10,51	2,00	4,26	1,00	1,13	0,75	1,13	1,00	3,84	3,87				

A - STERRO	0,06 m ²
B - RILEVATO	207,27 m ²
C - RILEVATO A1.A3 SP.30	5,16 m ²
CC - RILEVATO A1.A3	0,19 m ²
D - TERRENO VEGETALE	7,34 m ²
E - STRATO DI BINDER	0,63 m ²
F - STRATO DI BASE	1,33 m ²
G - FONDAZIONE LEGATA	3,14 m ²
GN - FONDAZIONE NON LEGATA	3,28 m ²
H - ANTICAPILLARE	13,77 m ²
M - SCAVO FOSSI	3,14 m ²
a - STRATO DI USURA	12,70 m
b - SCOTICO	45,89 m
d - BONIFICA	45,89 m
g - IDROSEMINA SCARPATE	39,07 m

SEZIONE N.: 55
 QT. PROGETTO: 11,74
 DIST.PROG.: 850,000
 DIST.PREC.: 19,611
 DIST.SUCC.: 21,358

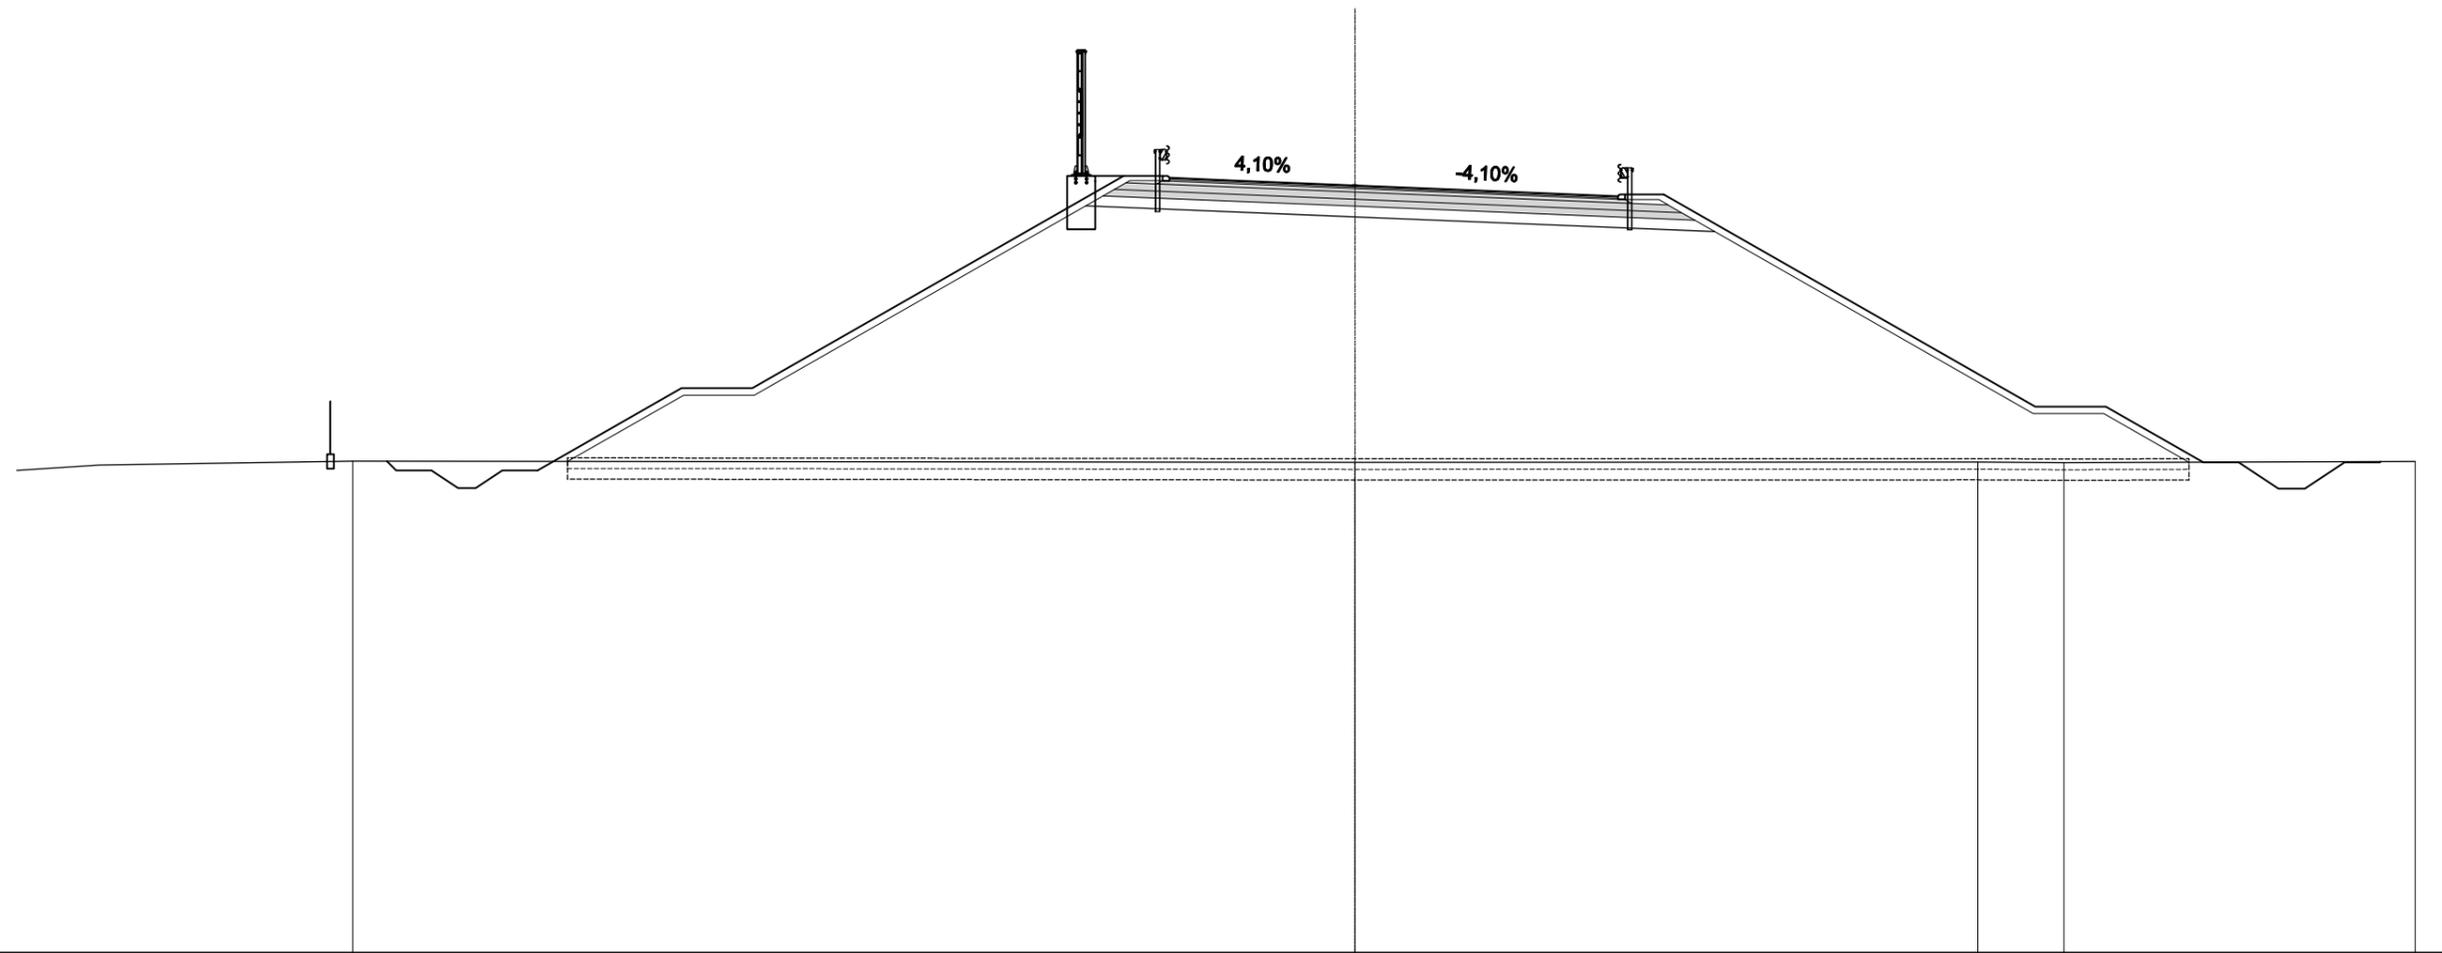


SCALA 1:200

QT.RIF. -10,00

QUOTE TERRENO	3,94												3,91		3,91		3,89		3,93												
DIST.PARZIALI TERRENO	28,37												17,62		2,44		9,94														
QUOTE PROGETTO	3,94	3,68	3,68	0,75	3,18	0,50	3,18	0,75	3,68	3,68	6,00	6,00	9,71	12,00	12,00	11,95	11,89	11,74	11,58	11,43	11,48	10,51	5,48	5,48	3,91	3,91	3,16	3,16	3,91	3,91	3,92
DIST. PARZIALI PROGETTO	1,00	0,75	0,50	0,75	1,00	4,08	2,00	9,71	0,80	1,30	1,50	3,75	3,75	3,69	1,30	10,51	2,00	2,76	1,00	1,13	0,75	1,13	1,00	1,00	1,13	0,75	1,13	1,00	1,00	1,00	

A - STERRO	0,04 m ²
B - RILEVATO	161,67 m ²
C - RILEVATO A1.A3 SP.30	5,34 m ²
CC - RILEVATO A1.A3	0,20 m ²
D - TERRENO VEGETALE	6,12 m ²
E - STRATO DI BINDER	0,66 m ²
F - STRATO DI BASE	1,38 m ²
G - FONDAZIONE LEGATA	3,25 m ²
GN - FONDAZIONE NON LEGATA	3,39 m ²
H - ANTICAPILLARE	12,24 m ²
M - SCAVO FOSSI	2,63 m ²
P - RILEVATO FOSSI	0,05 m ²
a - STRATO DI USURA	13,23 m
b - SCOTICO	40,81 m
d - BONIFICA	40,81 m
g - IDROSEMINA SCARPATE	32,91 m

SEZIONE N.: 56
 QT. PROGETTO: 10,88
 DIST.PROG.: 871,358
 DIST.PREC.: 21,358
 DIST.SUCC.: 24,203

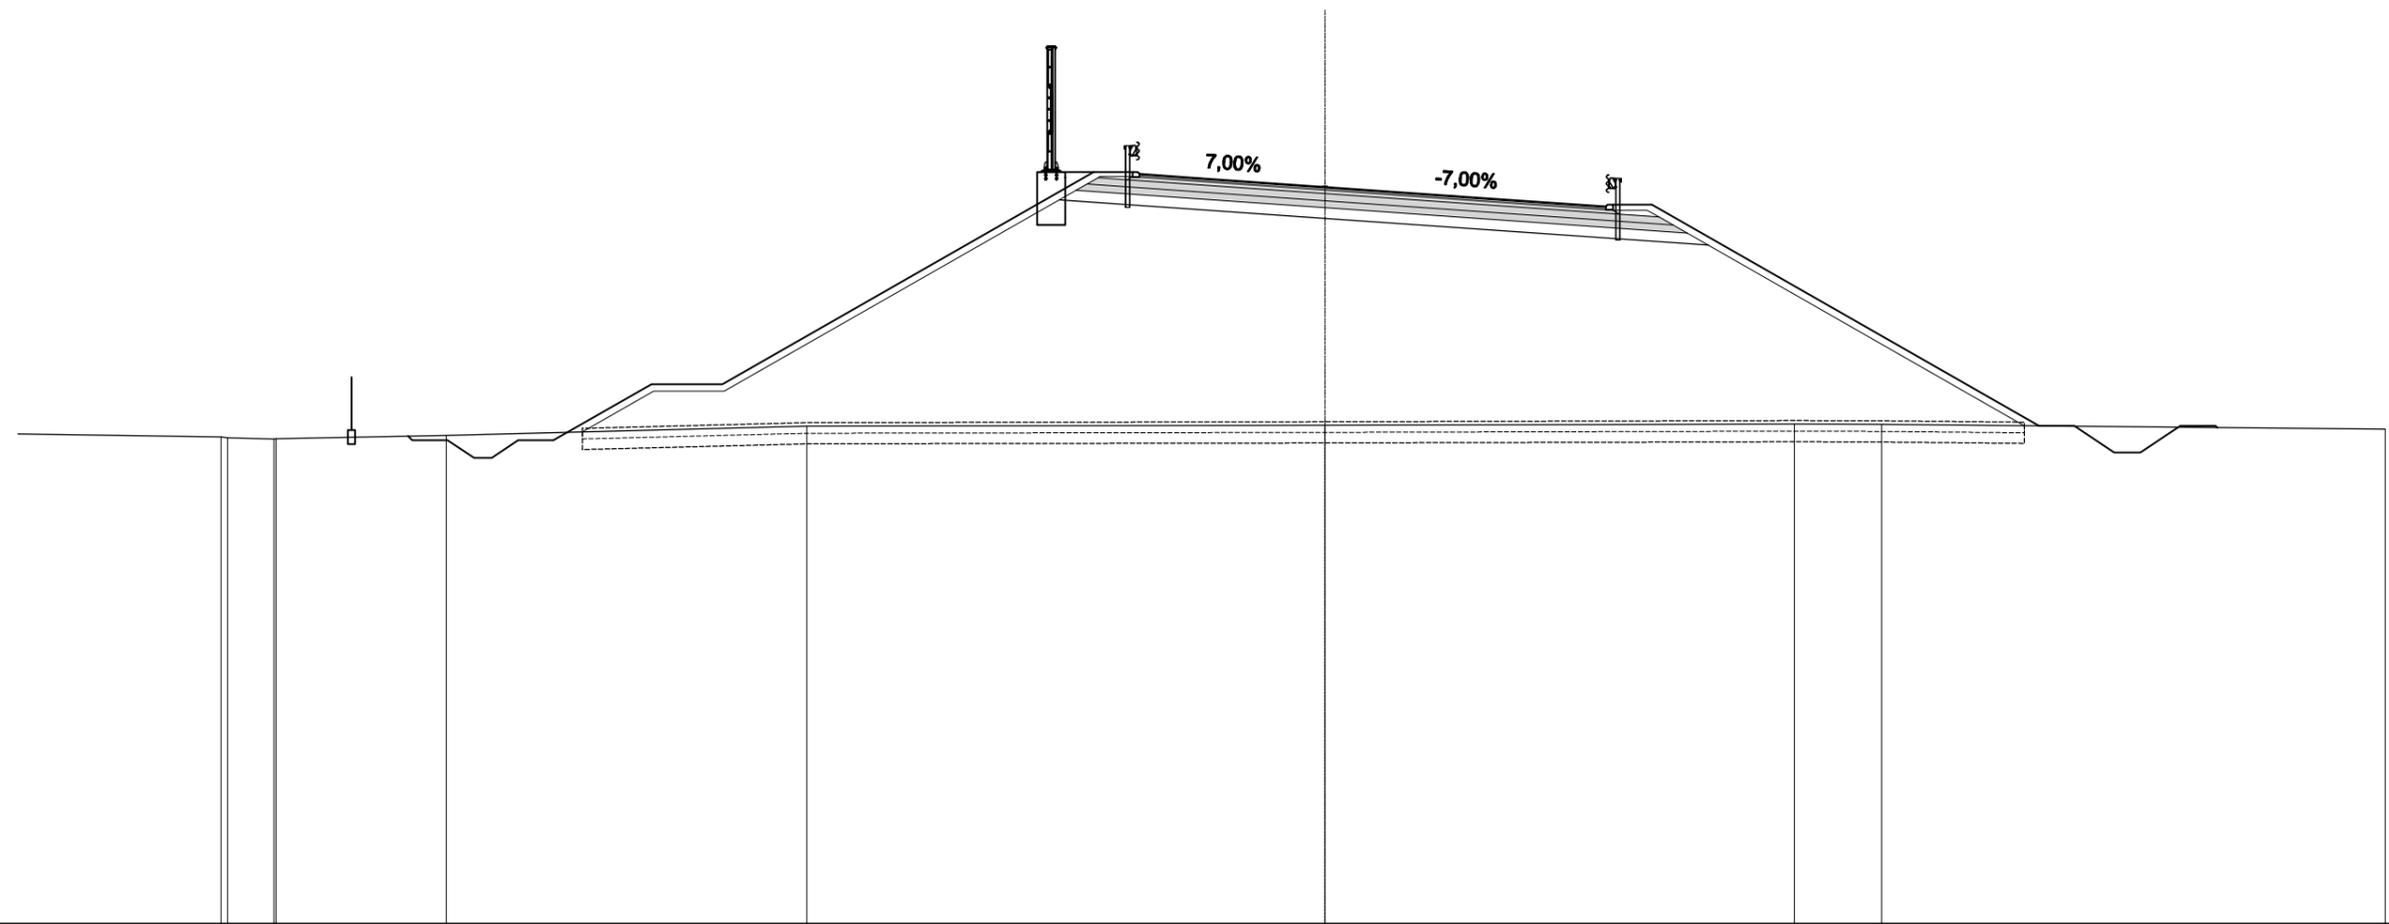

SCALA 1:200


QT.RIF. -10,00

QUOTE TERRENO		3,80 3,78	3,74 3,75	3,85		4,11		4,13		4,17	4,16		4,02
DIST.PARZIALI TERRENO		1,30	4,81	10,20		14,67		13,28		2,47	14,24		
QUOTE PROGETTO		3,83 3,71	3,71	3,21 3,21 3,21	3,71 3,71	5,29 5,29		11,29 11,29	11,24 11,14	10,88	10,61	10,32 10,37	4,12 4,12 3,37 3,37 4,12 4,12 4,07
DIST. PARZIALI PROGETTO		1,00	0,75 0,50 0,75	1,00	2,78	2,00	9,71	0,80 1,30 1,50	3,75	3,75	4,20	1,30	10,95

B - RILEVATO	132,61 m ²
C - RILEVATO A1.A3 SP.30	5,18 m ²
CC - RILEVATO A1.A3	0,20 m ²
D - TERRENO VEGETALE	5,23 m ²
E - STRATO DI BINDER	0,63 m ²
F - STRATO DI BASE	1,32 m ²
G - FONDAZIONE LEGATA	3,14 m ²
GN - FONDAZIONE NON LEGATA	3,28 m ²
H - ANTICAPILLARE	10,86 m ²
M - SCAVO FOSSI	2,28 m ²
a - STRATO DI USURA	12,69 m
b - SCOTICO	36,18 m
d - BONIFICA	36,18 m
g - IDROSEMINA SCARPATE	28,03 m

SEZIONE N.: 57

QT. PROGETTO: 9,89
 DIST.PROG.: 895,560
 DIST.PREC.: 24,203
 DIST.SUCC.: 24,203

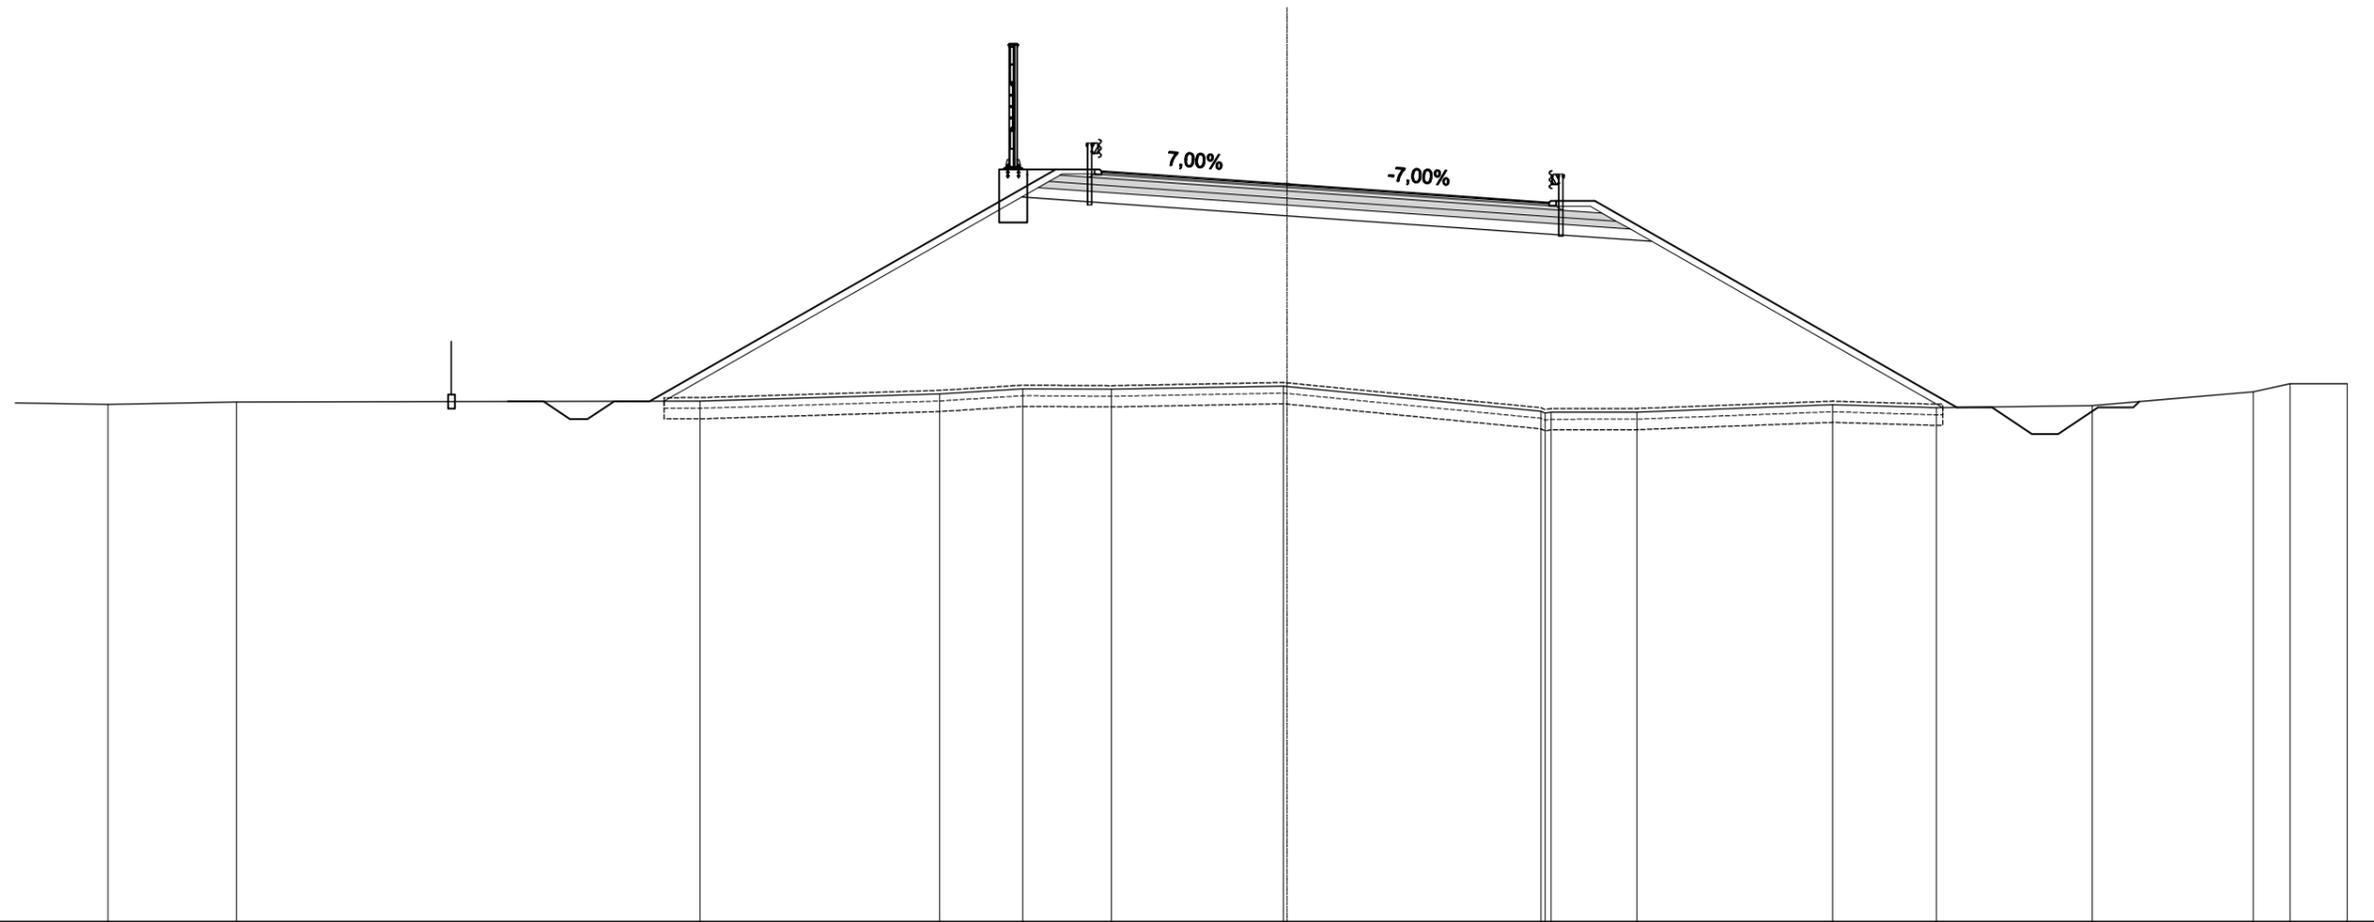


SCALA 1:200

QT.RIF. -11,00

QUOTE TERRENO	3,67	3,73		3,76		3,96	4,11	4,10		4,19	4,18		3,47	3,42	3,45	3,45		3,66	3,57		3,63	4,02	4,25	4,25					
DIST.PARZIALI TERRENO	3,64		13,11		6,79		2,35	2,50		4,87		7,19		2,43		5,53		2,94		4,41		4,56	1,04	1,61					
QUOTE PROGETTO				3,75				10,31				9,89		9,63									3,58	3,58	2,83	2,83	3,58	3,58	3,75
DIST. PARZIALI PROGETTO				1,00				0,80		1,30	1,50		3,75		3,75		3,66		1,30		10,24		1,00	1,13	0,75	1,13	1,00		

A - STERRO	0,10 m ²
B - RILEVATO	91,25 m ²
C - RILEVATO A1.A3 SP.30	4,91 m ²
CC - RILEVATO A1.A3	0,20 m ²
D - TERRENO VEGETALE	4,17 m ²
E - STRATO DI BINDER	0,59 m ²
F - STRATO DI BASE	1,23 m ²
G - FONDAZIONE LEGATA	2,96 m ²
GN - FONDAZIONE NON LEGATA	3,10 m ²
H - ANTICAPILLARE	9,20 m ²
M - SCAVO FOSSI	4,02 m ²
P - RILEVATO FOSSI	0,00 m ²
a - STRATO DI USURA	11,78 m
b - SCOTICO	30,67 m
d - BONIFICA	30,67 m
g - IDROSEMINA SCARPATE	23,65 m

SEZIONE N.: 58
 QT. PROGETTO: 8,91
 DIST.PROG.: 919,763
 DIST.PREC.: 24,203

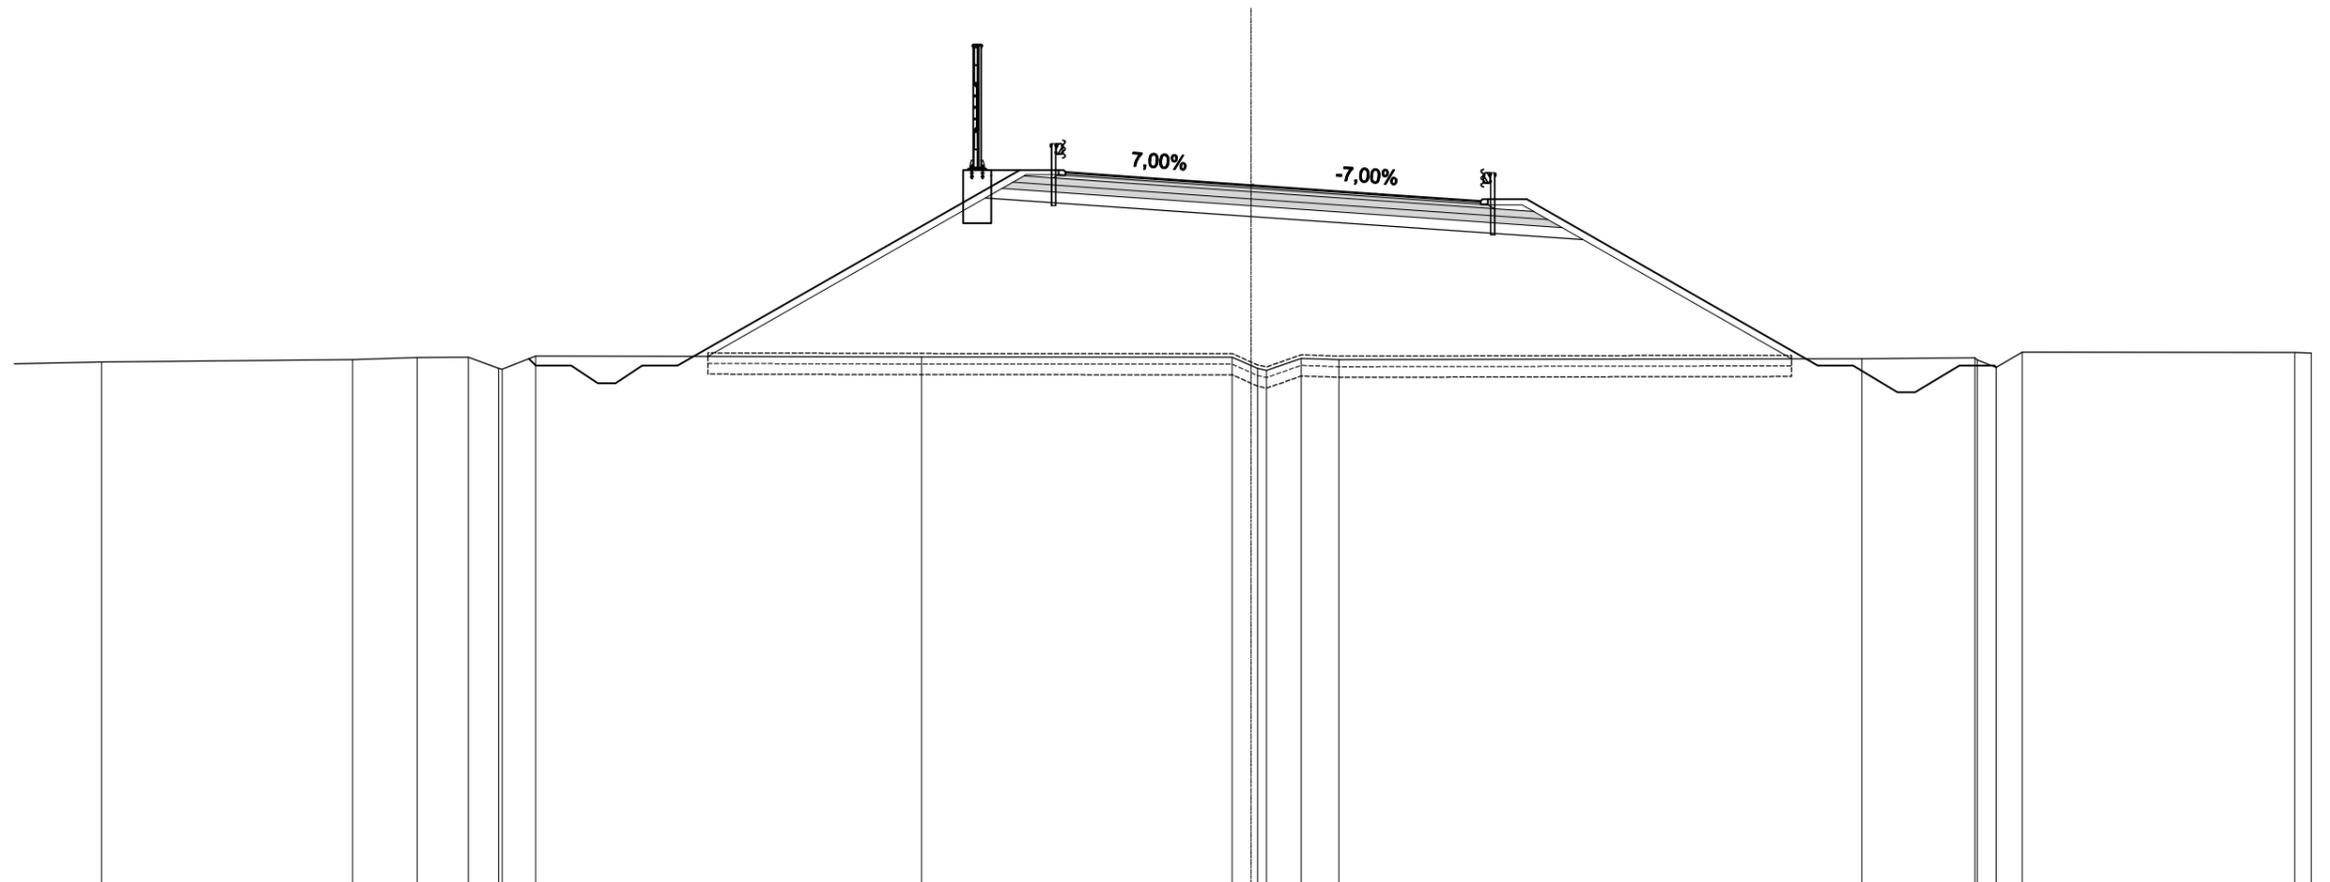


SCALA 1:200

QT.RIF. -11,00

QUOTE TERRENO	3,91	3,97	4,03	4,04	3,72	3,70	4,08	4,05	4,04	3,80	3,72	3,66	4,01	3,97	4,00	4,02	3,97	4,18	4,17	4,16					
DIST.PARZIALI TERRENO	7,10	1,83	1,44	0,88	0,95	10,93	8,79	0,54	0,89	1,07	14,80	3,20	0,53	0,74	7,71	4,17	4,16								
QUOTE PROGETTO				4,00	3,80	3,80	3,30	3,30	3,80	3,80	9,33	9,33	9,28	9,17	8,91	8,65	8,46	8,51	3,80	3,80	3,05	3,05	3,80	3,80	3,76
DIST. PARZIALI PROGETTO				1,00	0,75	0,50	0,75	1,00	8,89	0,80	1,30	1,50	3,75	3,75	2,75	1,30	8,24	1,00	1,25	0,50	1,25	1,00	3,80	3,76	

RAMPA "D" RS004

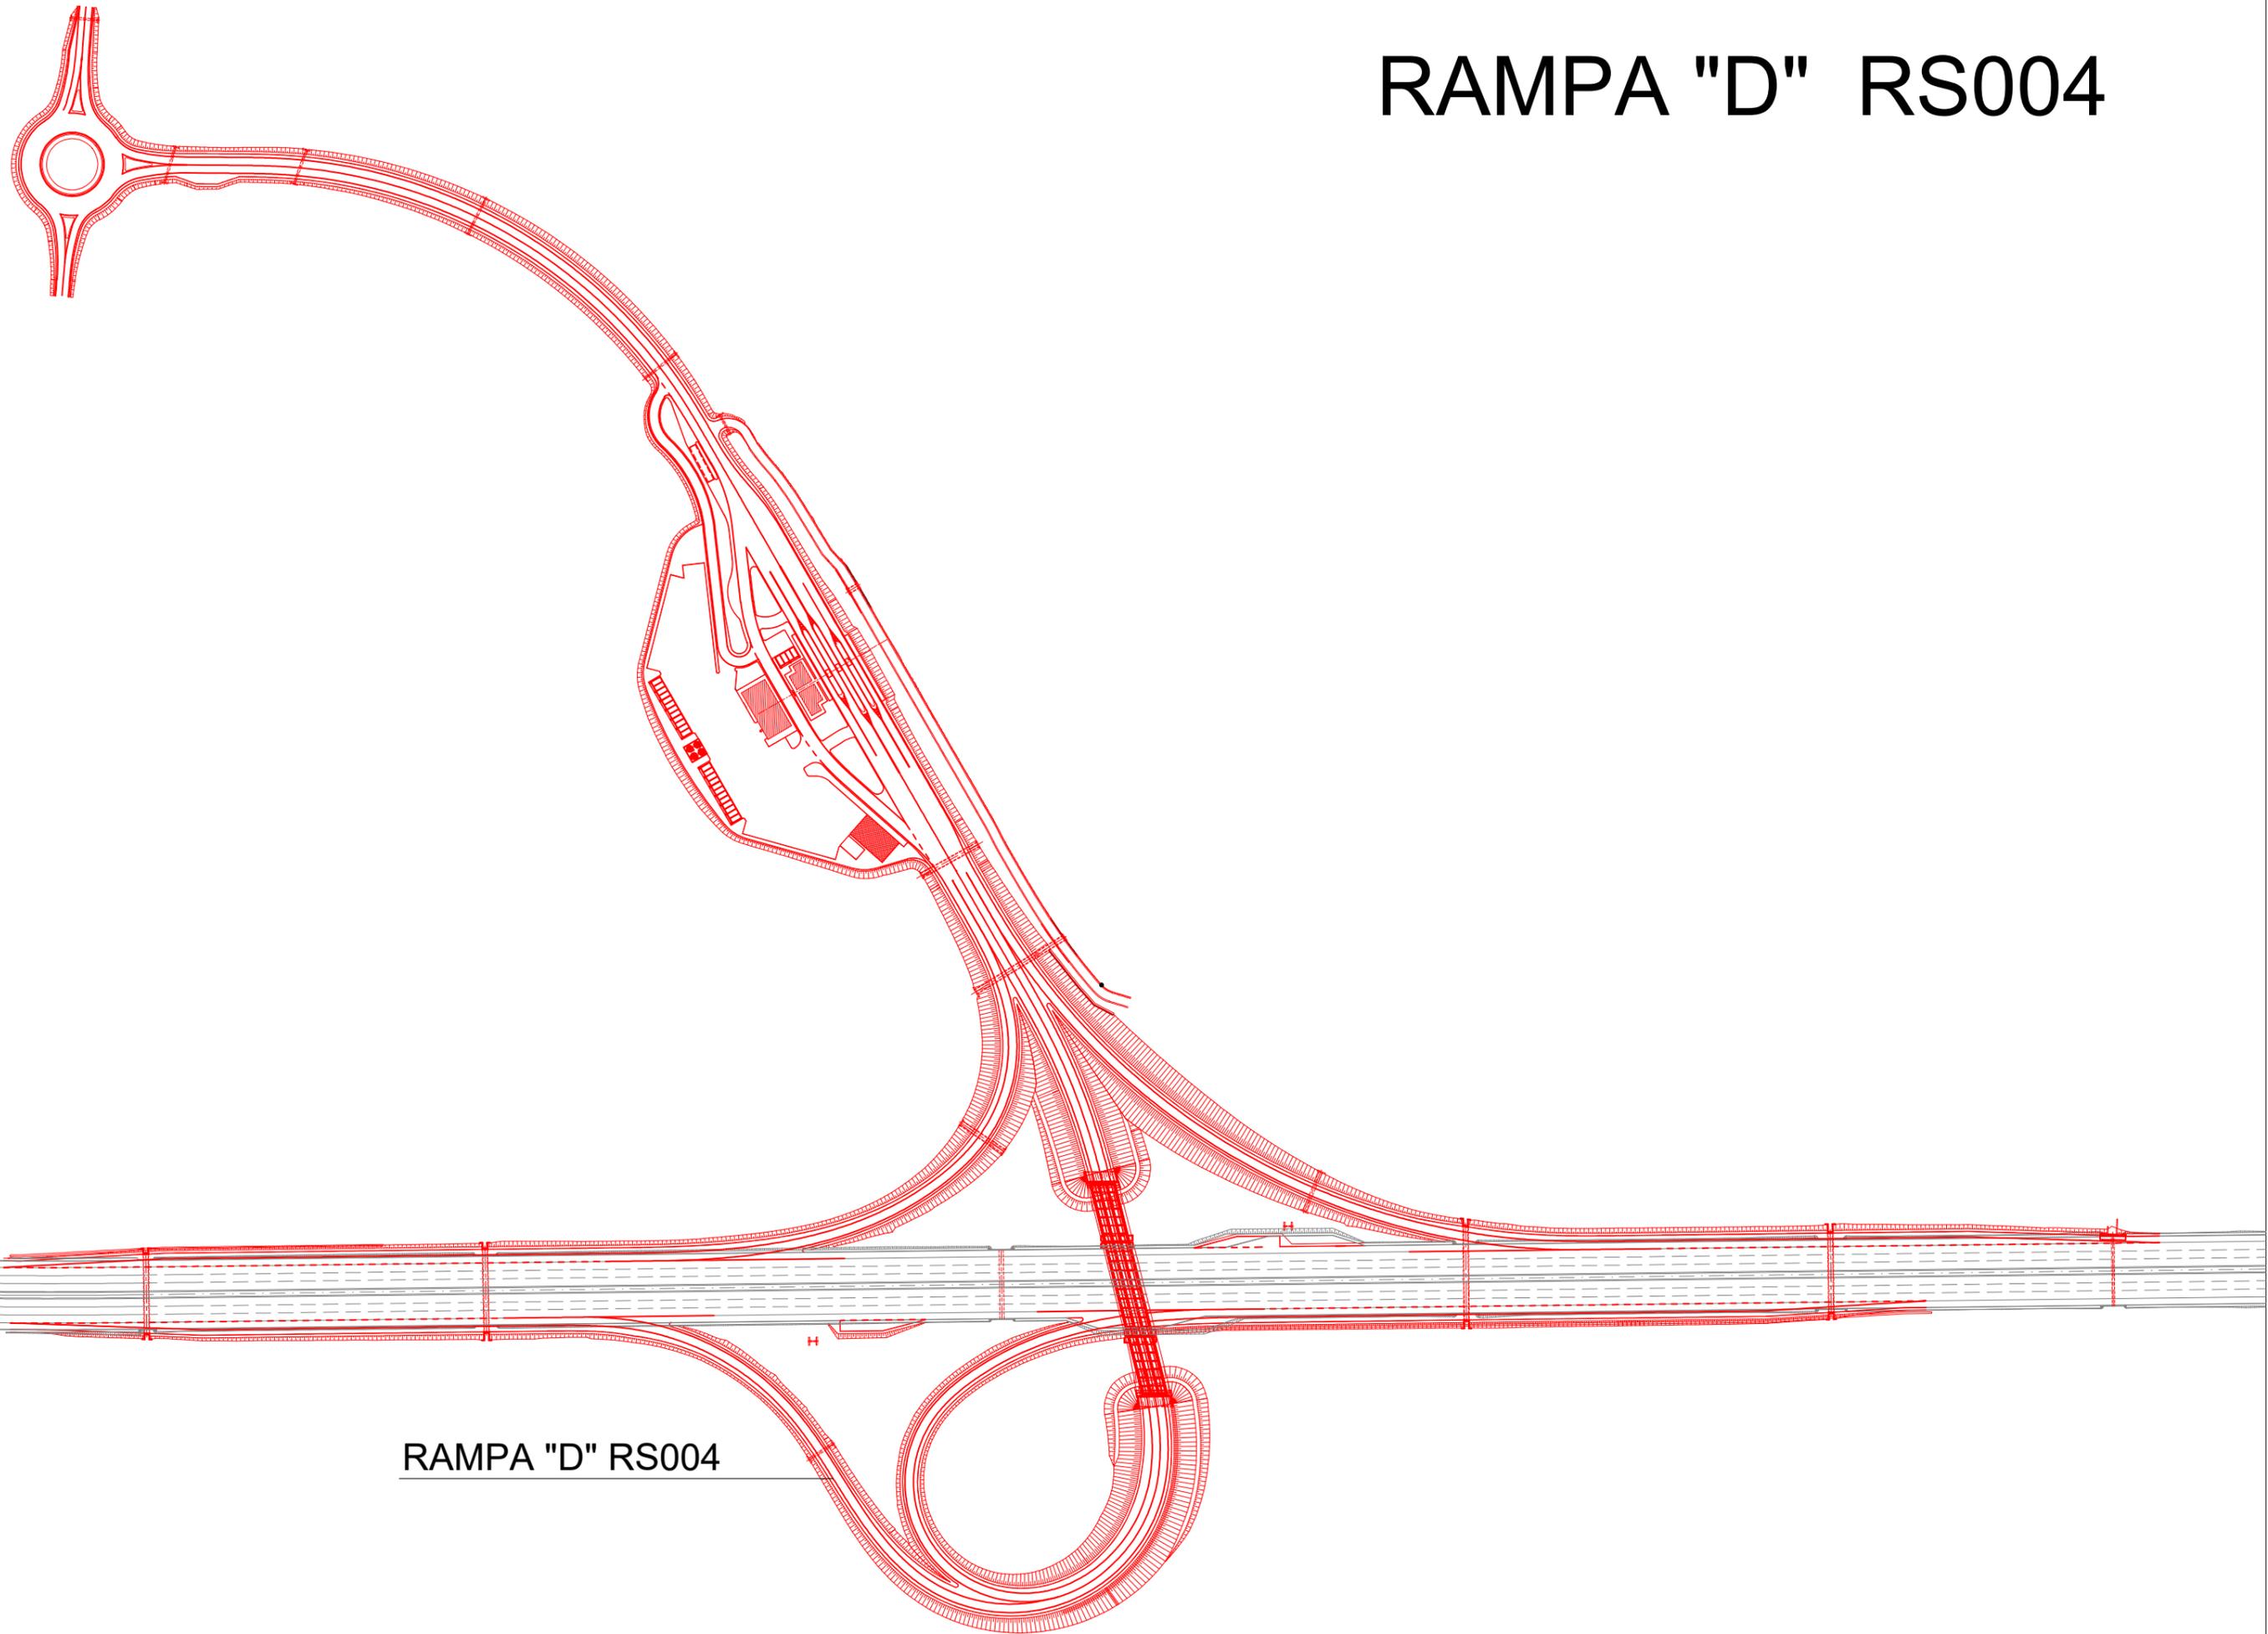


RAMPA "D" RS004

A - STERRO	2,29 m ²
B - RILEVATO	0,02 m ²
CC - RILEVATO A1.A3	0,24 m ²
D - TERRENO VEGETALE	0,56 m ²
E - STRATO DI BINDER	0,13 m ²
F - STRATO DI BASE	0,73 m ²
G - FONDAZIONE LEGATA	0,83 m ²
GN - FONDAZIONE NON LEGATA	0,83 m ²
LL - ANTICAPILLARE TRINCEA	1,24 m ²
a - STRATO DI USURA	2,50 m
b - SCOTICO	2,21 m
g - IDROSEMINA SCARPATE	2,52 m
h - COMPATTAZIONE FONDO	4,14 m
i - DEMOLIZIONE PAVIMENTAZIONE	3,00 m

SEZIONE N.: 1
 QT. PROGETTO: 7,14
 DIST.PROG.: 0,000
 DIST.SUCC.: 25,000

SCALA 1:200

QT.RIF. -10,00

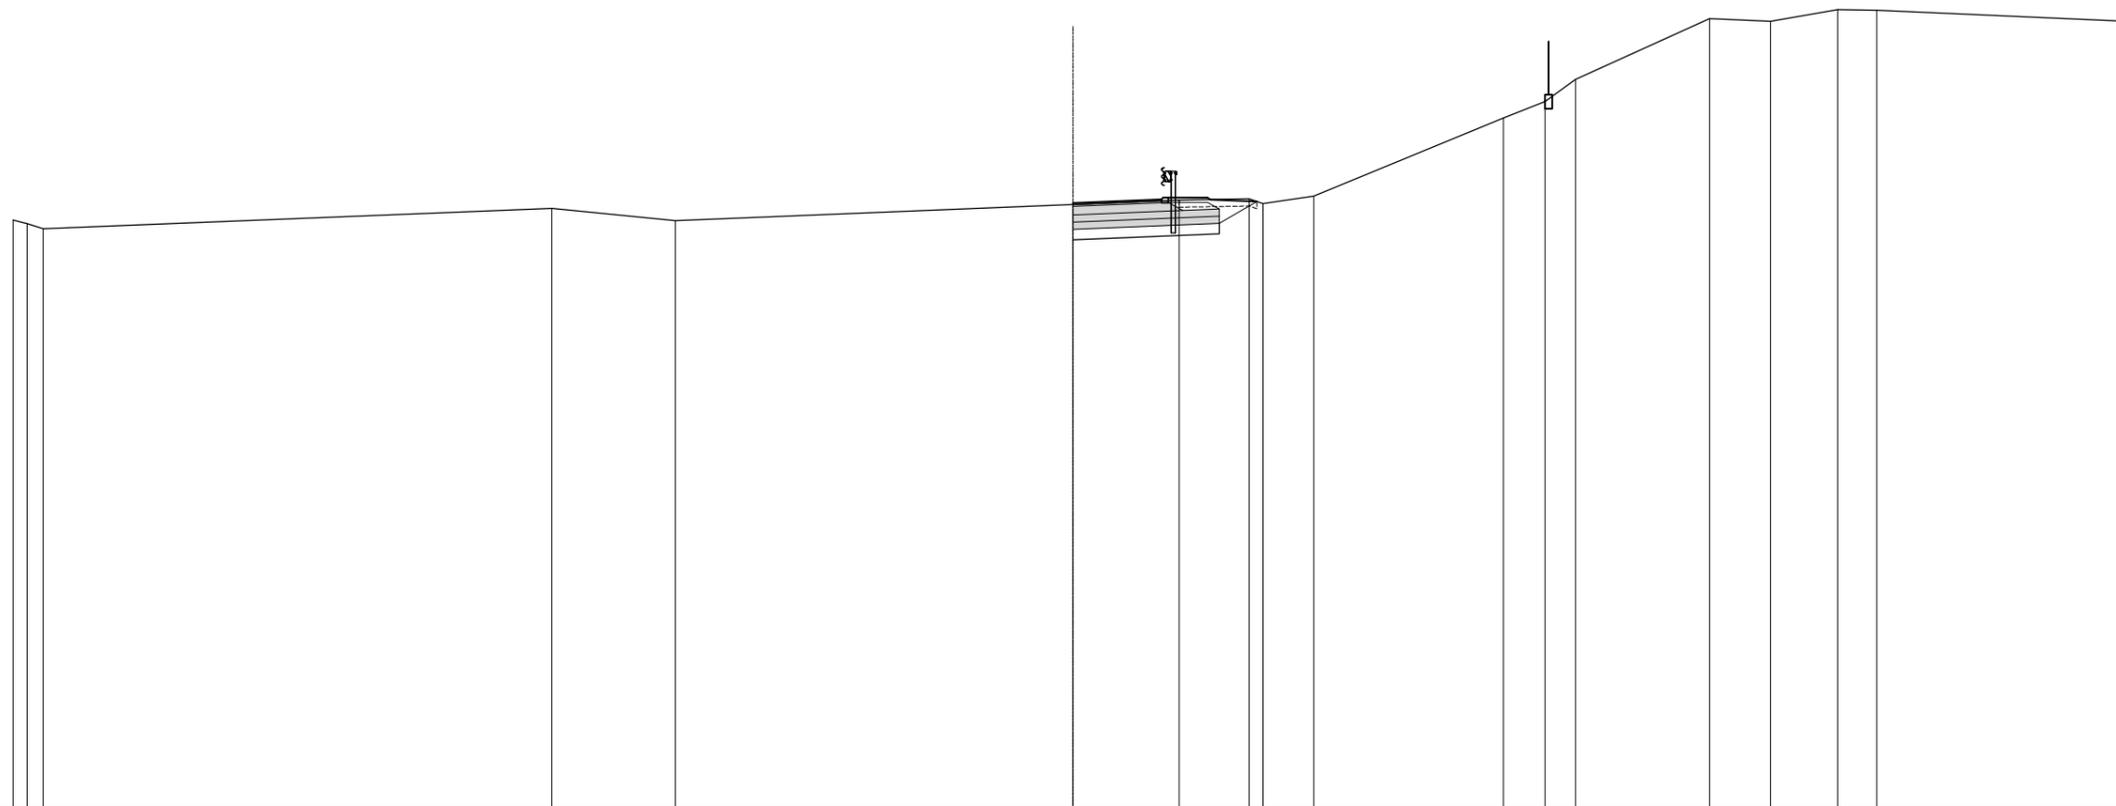


QUOTE TERRENO	6,66 6,59 6,41	6,99	6,64	7,09	7,22	7,25 7,12	7,34	9,54	10,01 10,64	12,36	12,28	12,60	12,59	12,27
DIST.PARZIALI TERRENO	14,39	3,50	11,25	3,00	1,99	1,44	5,37	1,18 0,86	3,79	1,73	1,90	1,11	7,25	
QUOTE PROGETTO				7,14 7,14	7,24	7,29 7,24	7,18							
DIST. PARZIALI PROGETTO				2,50	1,30	1,31								

A - STERRO	2,33 m ²
B - RILEVATO	0,03 m ²
CC - RILEVATO A1.A3	0,25 m ²
D - TERRENO VEGETALE	0,38 m ²
E - STRATO DI BINDER	0,17 m ²
F - STRATO DI BASE	0,93 m ²
G - FONDAZIONE LEGATA	1,00 m ²
GN - FONDAZIONE NON LEGATA	1,00 m ²
LL - ANTICAPILLARE TRINCEA	1,49 m ²
M - SCAVO FOSSI	1,87 m ²
a - STRATO DI USURA	3,33 m
b - SCOTICO	2,28 m
g - IDROSEMINA SCARPATE	2,49 m
h - COMPATTAZIONE FONDO	4,98 m
I - DEMOLIZIONE PAVIMENTAZIONE	3,00 m

SEZIONE N.: 2
 QT. PROGETTO: 6,99
 DIST.PROG.: 25,000
 DIST.PREC.: 25,000
 DIST.SUCC.: 25,000

SCALA 1:200

QT.RIF. -13,00

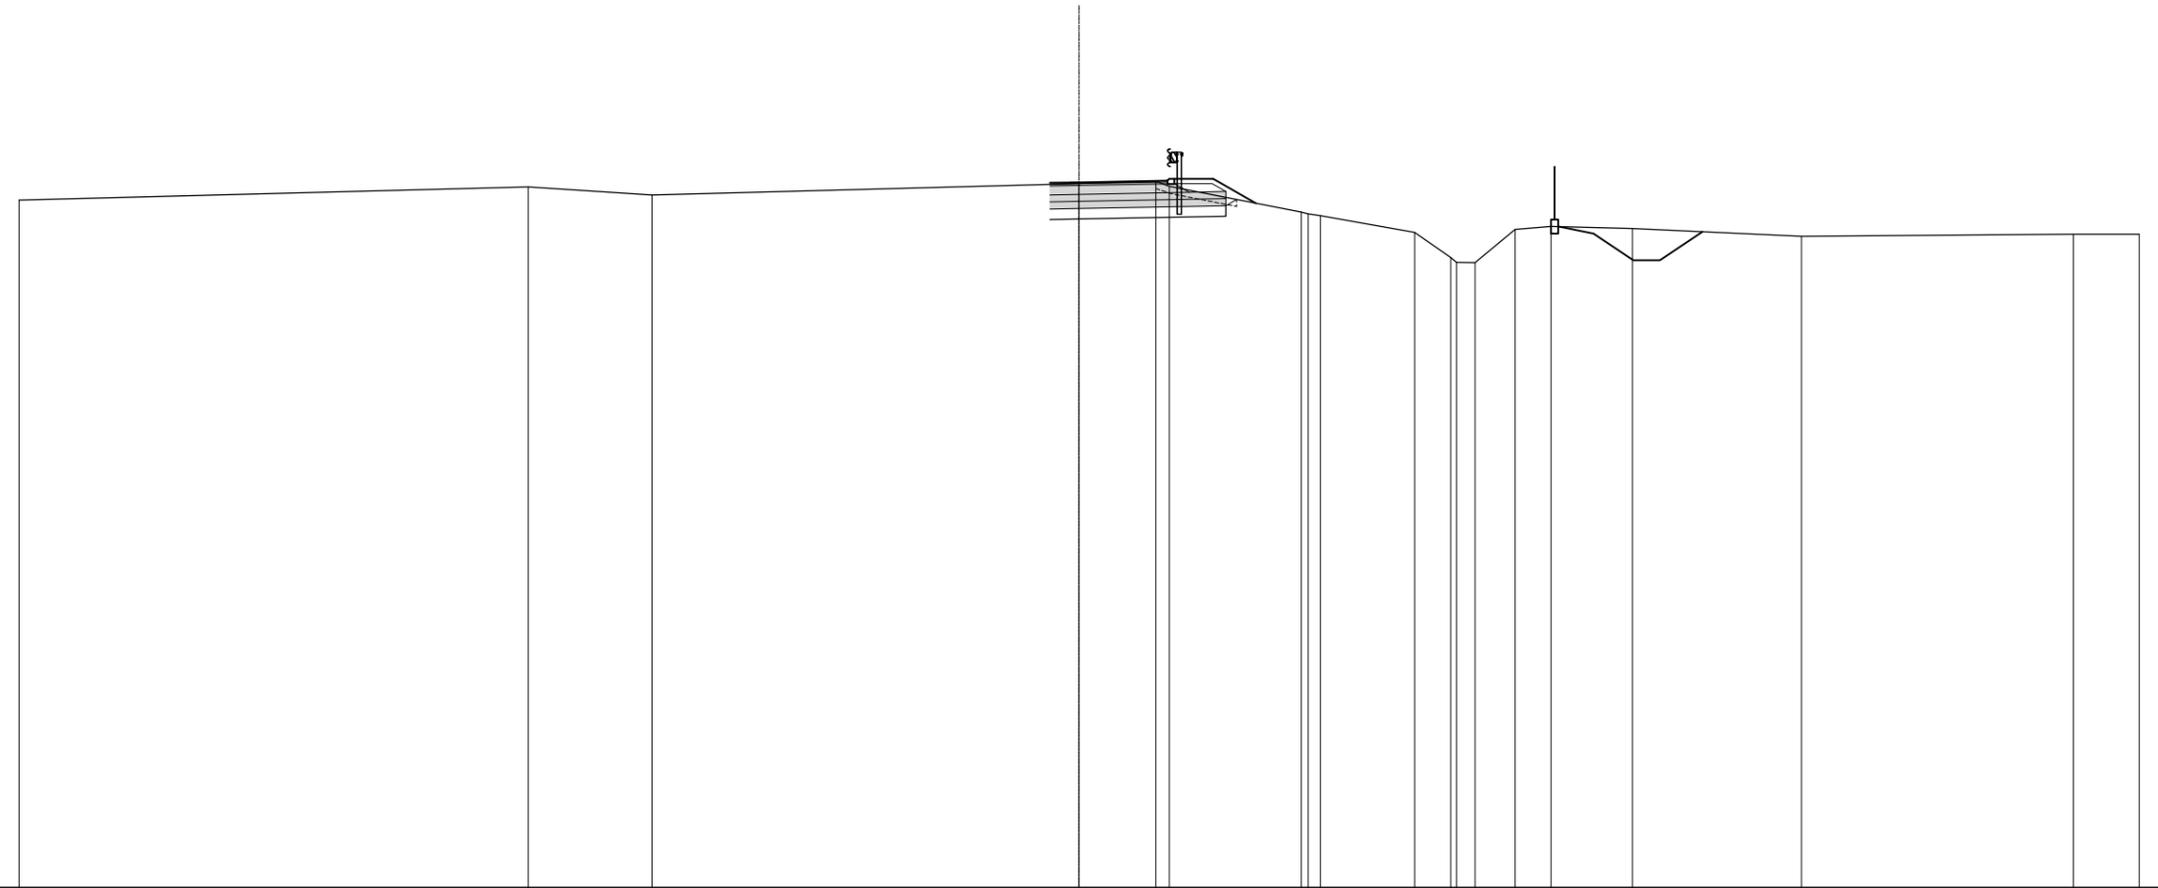


QUOTE TERRENO	6,48	6,85	6,63	6,95	7,01	6,88	6,14	6,09	6,05	5,57	4,86	4,72	4,72	5,65	5,74	5,68	5,46	5,52	5,52
DIST.PARZIALI TERRENO	14,41	3,50	12,08	2,18	3,73	2,66	1,02	0,52	1,14	1,02	2,30	4,78	7,69	1,86					
QUOTE PROGETTO				6,97	6,99	7,04	7,09	6,39							5,53	4,78	4,78	5,59	
DIST. PARZIALI PROGETTO				0,83	2,50	1,30	1,21		9,55						1,13	0,75	1,21		

A - STERRO	2,78 m ²
B - RILEVATO	0,01 m ²
CC - RILEVATO A1.A3	0,24 m ²
D - TERRENO VEGETALE	0,43 m ²
E - STRATO DI BINDER	0,22 m ²
F - STRATO DI BASE	1,20 m ²
G - FONDAZIONE LEGATA	1,23 m ²
GN - FONDAZIONE NON LEGATA	1,30 m ²
LL - ANTICAPILLARE TRINCEA	2,00 m ²
M - SCAVO FOSSI	2,26 m ²
P - RILEVATO FOSSI	0,00 m ²
a - STRATO DI USURA	4,37 m
b - SCOTICO	3,74 m
g - IDROSEMINA SCARPATE	2,70 m
h - COMPATTAZIONE FONDO	6,67 m
i - DEMOLIZIONE PAVIMENTAZIONE	3,00 m

SEZIONE N.: 3
 QT. PROGETTO: 6,76
 DIST.PROG.: 50,000
 DIST.PREC.: 25,000
 DIST.SUCC.: 25,000

SCALA 1:200


QT.RIF. -13,00

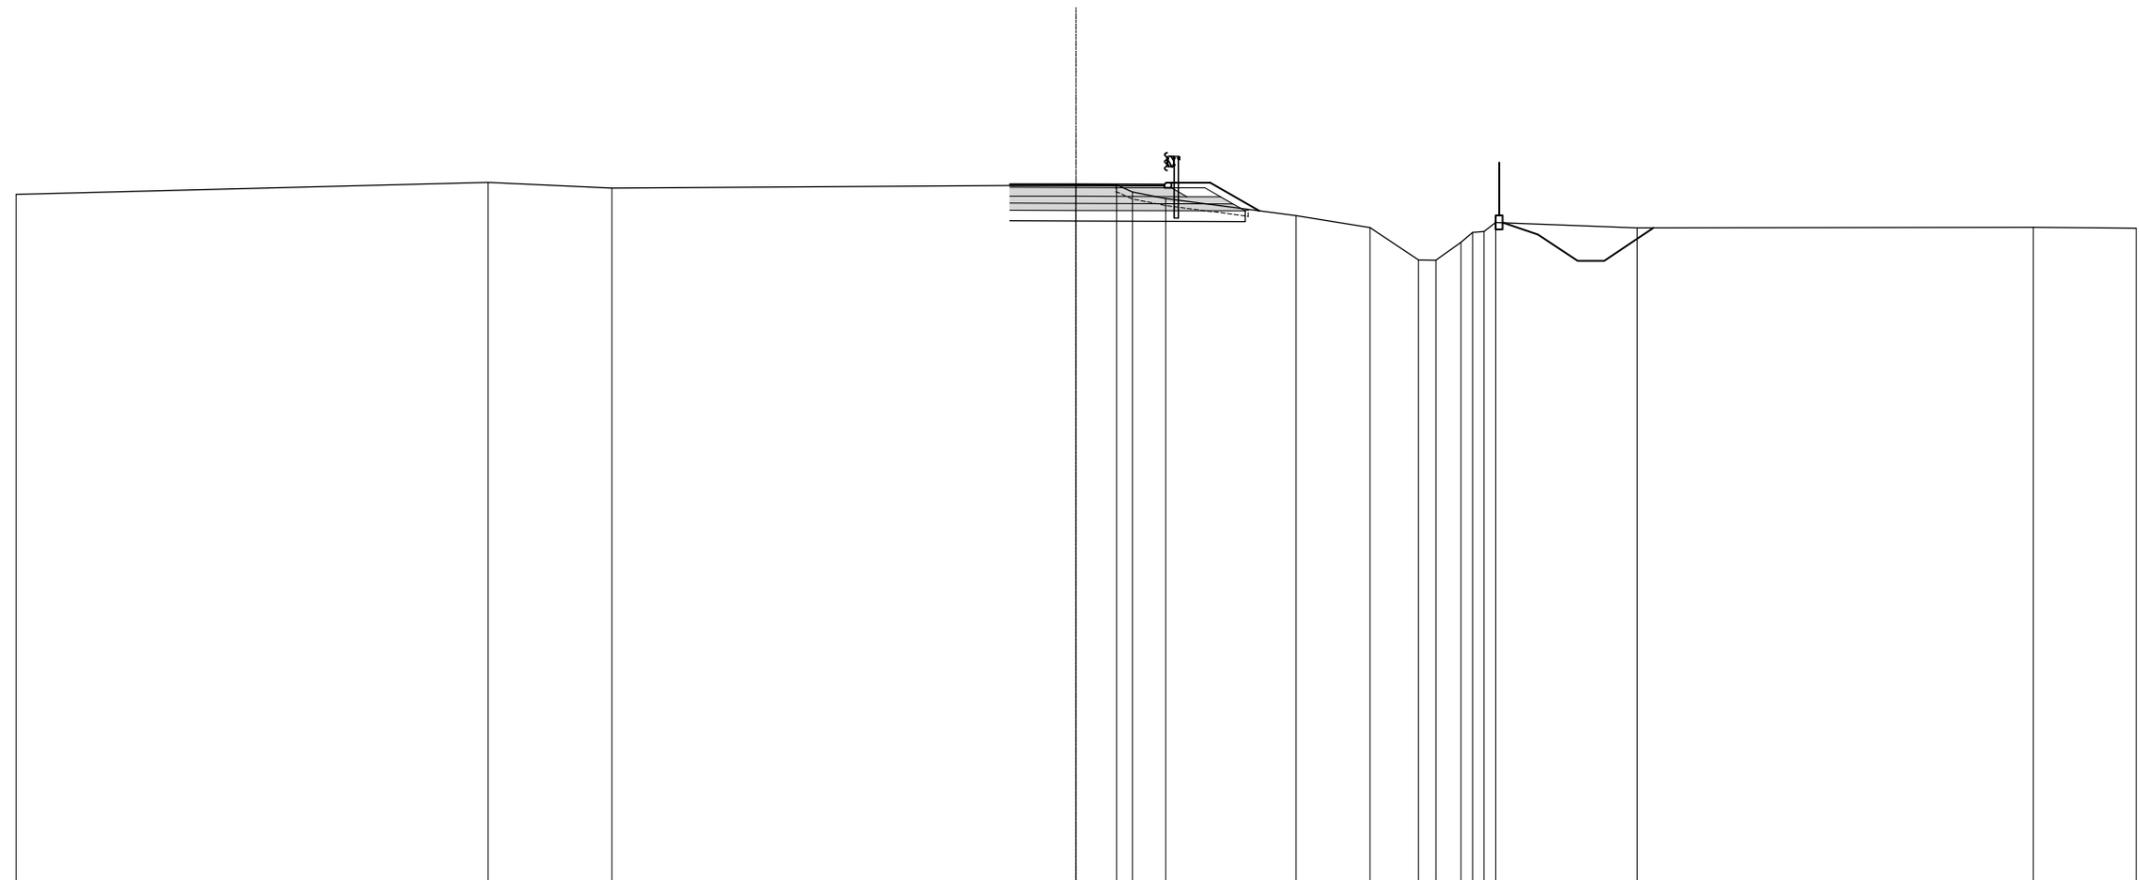

QUOTE TERRENO	6,48	6,81	6,65	6,74	6,75	6,54	6,36	5,87	5,54	4,62	4,62	5,13	5,40	5,43	5,68	5,52	5,54	5,52
DIST.PARZIALI TERRENO	13,36	3,50	13,13	1,15	0,94	3,69	2,09	1,37	0,49	4,62	0,71	4,01	11,20	2,91				
QUOTE PROGETTO				6,77	6,76	6,75	6,80	6,01				5,35	4,60	4,60	5,52			
DIST. PARZIALI PROGETTO				1,87	2,50	1,30	1,39		7,88			1,13	0,75	1,39				

A - STERRO	4,23 m ²
B - RILEVATO	0,03 m ²
CC - RILEVATO A1.A3	0,27 m ²
D - TERRENO VEGETALE	0,41 m ²
E - STRATO DI BINDER	0,28 m ²
F - STRATO DI BASE	1,49 m ²
G - FONDAZIONE LEGATA	1,45 m ²
GN - FONDAZIONE NON LEGATA	1,45 m ²
LL - ANTICAPILLARE TRINCEA	2,17 m ²
M - SCAVO FOSSI	2,64 m ²
a - STRATO DI USURA	5,54 m
b - SCOTICO	4,73 m
g - IDROSEMINA SCARPATE	2,22 m
h - COMPATTAZIONE FONDO	7,23 m
I - DEMOLIZIONE PAVIMENTAZIONE	3,00 m

SEZIONE N.: 4
 QT. PROGETTO: 6,51
 DIST.PROG.: 75,000
 DIST.PREC.: 25,000
 DIST.SUCC.: 15,000

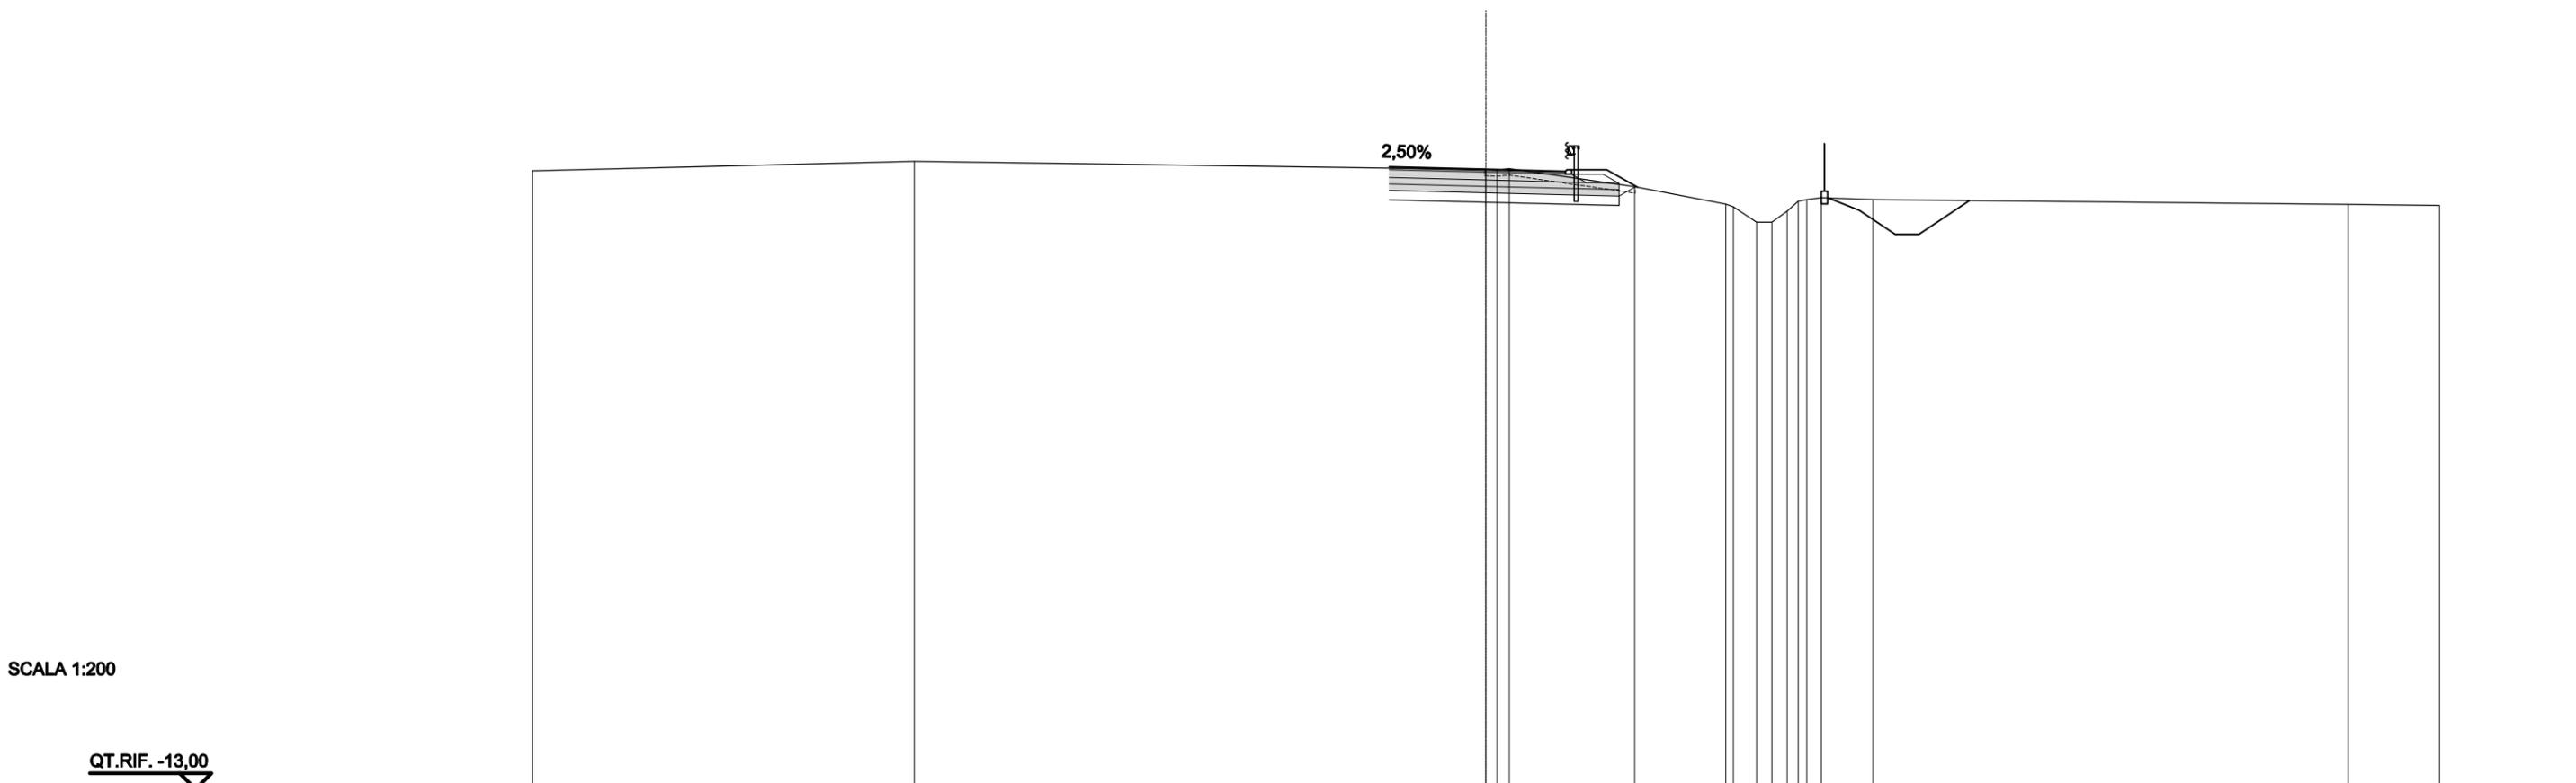


SCALA 1:200

QT.RIF. -13,00

QUOTE TERRENO	6,45	6,76	6,50	6,49	6,52	5,96	5,41	5,33	4,84	4,84	5,19	5,50	5,56	5,62	5,55	5,40	5,36	
DIST.PARZIALI TERRENO		12,01		17,99		3,95	2,87	0,73	0,49			1,63			14,96	2,86		
QUOTE PROGETTO				6,58	6,51	6,45	6,50	5,94							5,21	4,46	4,46	5,52
DIST. PARZIALI PROGETTO				3,04	2,50	1,30	0,97			6,98					1,13	0,75	1,59	

A - STERRO	4,45 m ²
B - RILEVATO	0,02 m ²
CC - RILEVATO A1.A3	0,26 m ²
D - TERRENO VEGETALE	0,44 m ²
E - STRATO DI BINDER	0,31 m ²
F - STRATO DI BASE	1,67 m ²
G - FONDAZIONE LEGATA	1,62 m ²
GN - FONDAZIONE NON LEGATA	1,69 m ²
LL - ANTICAPILLARE TRINCEA	2,59 m ²
M - SCAVO FOSSI	2,37 m ²
a - STRATO DI USURA	6,25 m
b - SCOTICO	5,78 m
g - IDROSEMINA SCARPATE	2,72 m
h - COMPATTAZIONE FONDO	8,64 m
I - DEMOLIZIONE PAVIMENTAZIONE	3,00 m

SEZIONE N.: 5
 QT. PROGETTO: 6,42
 DIST.PROG.: 90,000
 DIST.PREC.: 15,000
 DIST.SUCC.: 10,000

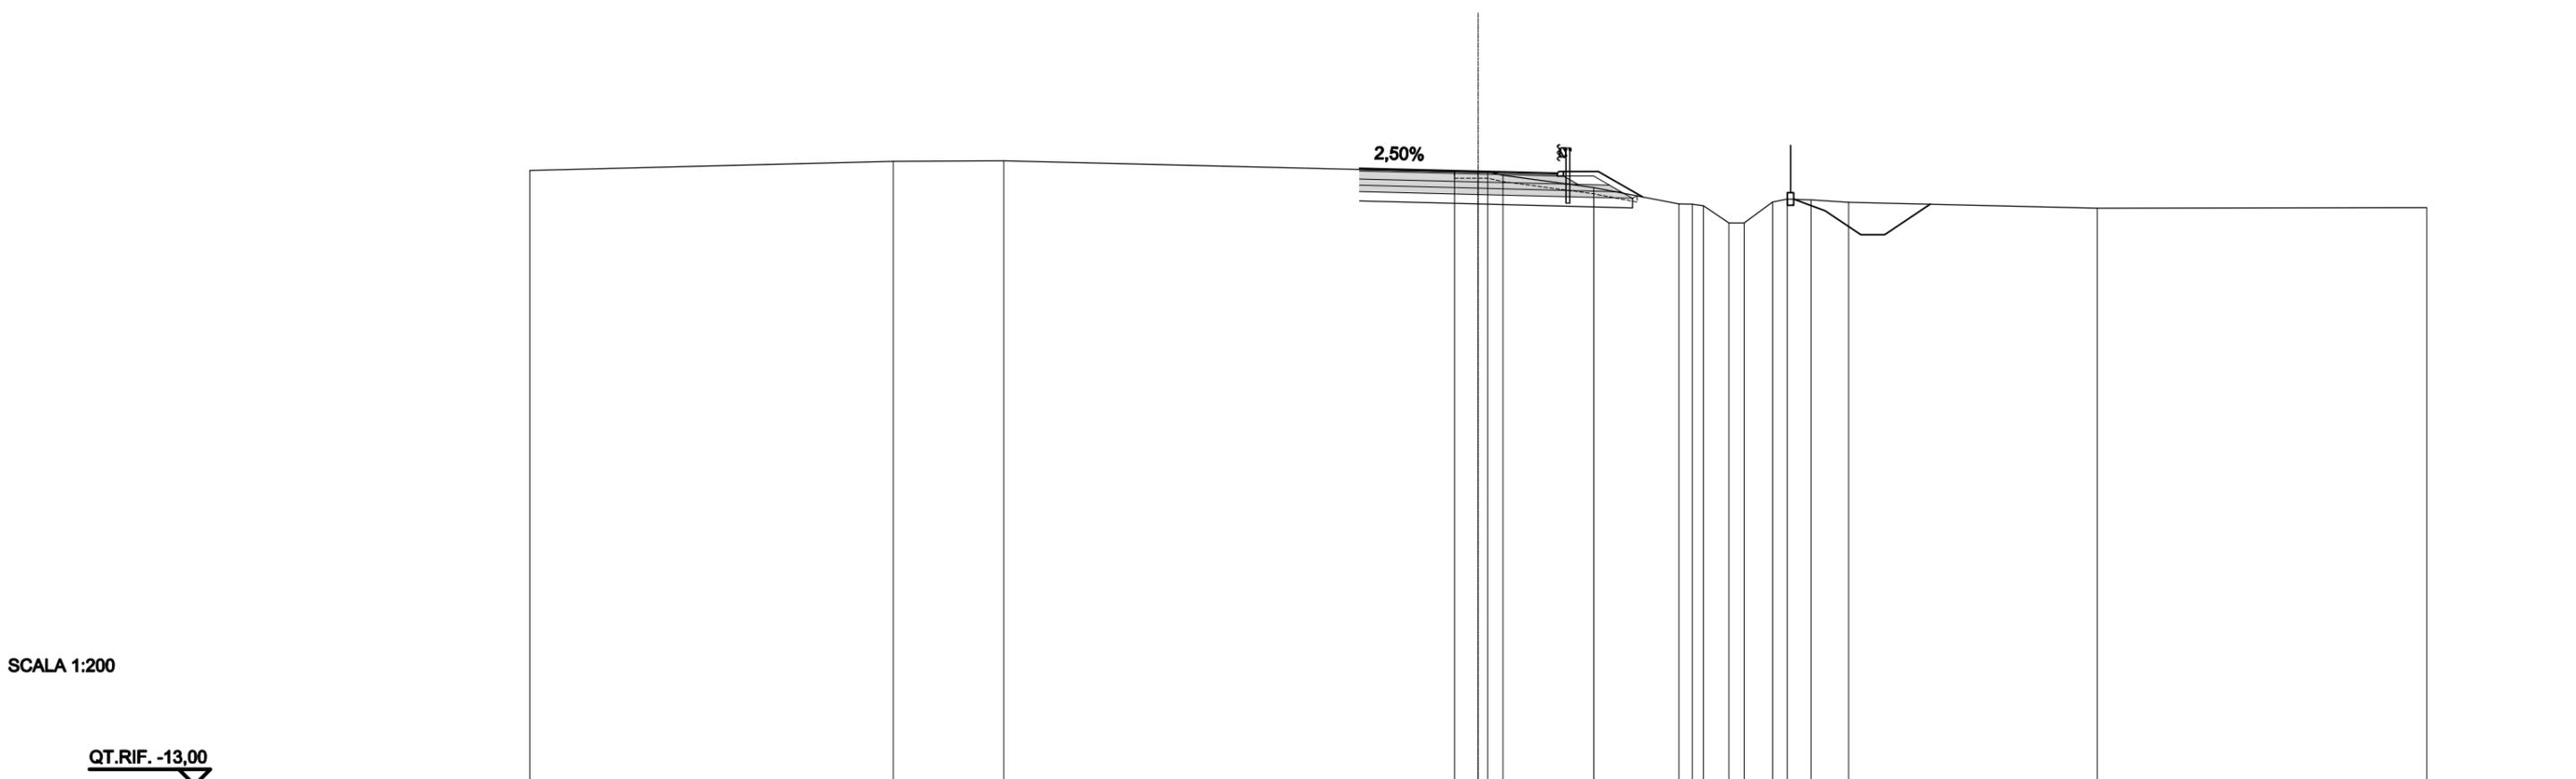

SCALA 1:200

QT.RIF. -13,00

QUOTE TERRENO	6,44	6,73	6,75	6,40	6,40	6,40	6,29	5,90	5,39	5,38	5,32	4,78	4,78	5,44	5,54	5,51	5,43	5,25	5,26
DIST.PARZIALI TERRENO		11,49	3,50	14,25	0,75	2,87	2,69	0,81	0,90	0,75	1,19	7,86	10,42						
QUOTE PROGETTO				6,51	6,42	6,36	6,41	5,61						5,16	4,41	4,41	5,37		
DIST. PARZIALI PROGETTO				3,75	2,50	1,30	1,41	5,77						1,13	0,75	1,44			

A - STERRO	3,76 m ²
C - RILEVATO A1.A3 SP.30	0,00 m ²
CC - RILEVATO A1.A3	0,26 m ²
D - TERRENO VEGETALE	0,54 m ²
E - STRATO DI BINDER	0,31 m ²
F - STRATO DI BASE	1,67 m ²
G - FONDAZIONE LEGATA	1,62 m ²
GN - FONDAZIONE NON LEGATA	1,69 m ²
H - ANTICAPILLARE	0,32 m ²
LL - ANTICAPILLARE TRINCEA	2,34 m ²
M - SCAVO FOSSI	1,95 m ²
a - STRATO DI USURA	6,25 m
b - SCOTICO	5,89 m
d - BONIFICA	1,08 m
g - IDROSEMINA SCARPATE	3,28 m
h - COMPATTAZIONE FONDO	8,11 m
i - DEMOLIZIONE PAVIMENTAZIONE	3,00 m

SEZIONE N.: 8
 QT. PROGETTO: 6,28
 DIST.PROG.: 150,000
 DIST.PREC.: 25,000
 DIST.SUCC.: 25,000

SCALA 1:200

QT.RIF. -13,00



QUOTE TERRENO	6,33	6,62	6,61	6,26	6,28	6,29	6,21	5,62	5,50	5,04	4,59	4,39	0,81	4,38	4,97	5,14	5,14	5,11	5,05
DIST.PARZIALI TERRENO	11,50	3,50	14,25	0,60	0,52	2,59	0,58	2,99	0,55	0,50	0,81	0,57	1,19	1,55	17,91				
QUOTE PROGETTO				6,38	6,28	6,22	6,27	5,19					4,97	4,22	4,22	5,10			
DIST. PARZIALI PROGETTO				3,75	2,50	1,30	1,89	4,85					1,13	0,75	1,33				

A - STERRO	3,68 m ²
C - RILEVATO A1.A3 SP.30	0,01 m ²
CC - RILEVATO A1.A3	0,26 m ²
D - TERRENO VEGETALE	0,57 m ²
E - STRATO DI BINDER	0,31 m ²
F - STRATO DI BASE	1,67 m ²
G - FONDAZIONE LEGATA	1,62 m ²
GN - FONDAZIONE NON LEGATA	1,69 m ²
H - ANTICAPILLARE	0,35 m ²
LL - ANTICAPILLARE TRINCEA	2,36 m ²
M - SCAVO FOSSI	2,03 m ²
a - STRATO DI USURA	6,25 m
b - SCOTICO	6,01 m
d - BONIFICA	1,15 m
g - IDROSEMINA SCARPATE	3,49 m
h - COMPATTAZIONE FONDO	8,03 m
i - DEMOLIZIONE PAVIMENTAZIONE	3,00 m

SEZIONE N.: 9

QT. PROGETTO: 6,23


DIST.PROG.: 175,000

DIST.PREC.: 25,000

DIST.SUCC.: 25,000

SCALA 1:200

QT.RIF. -13,00

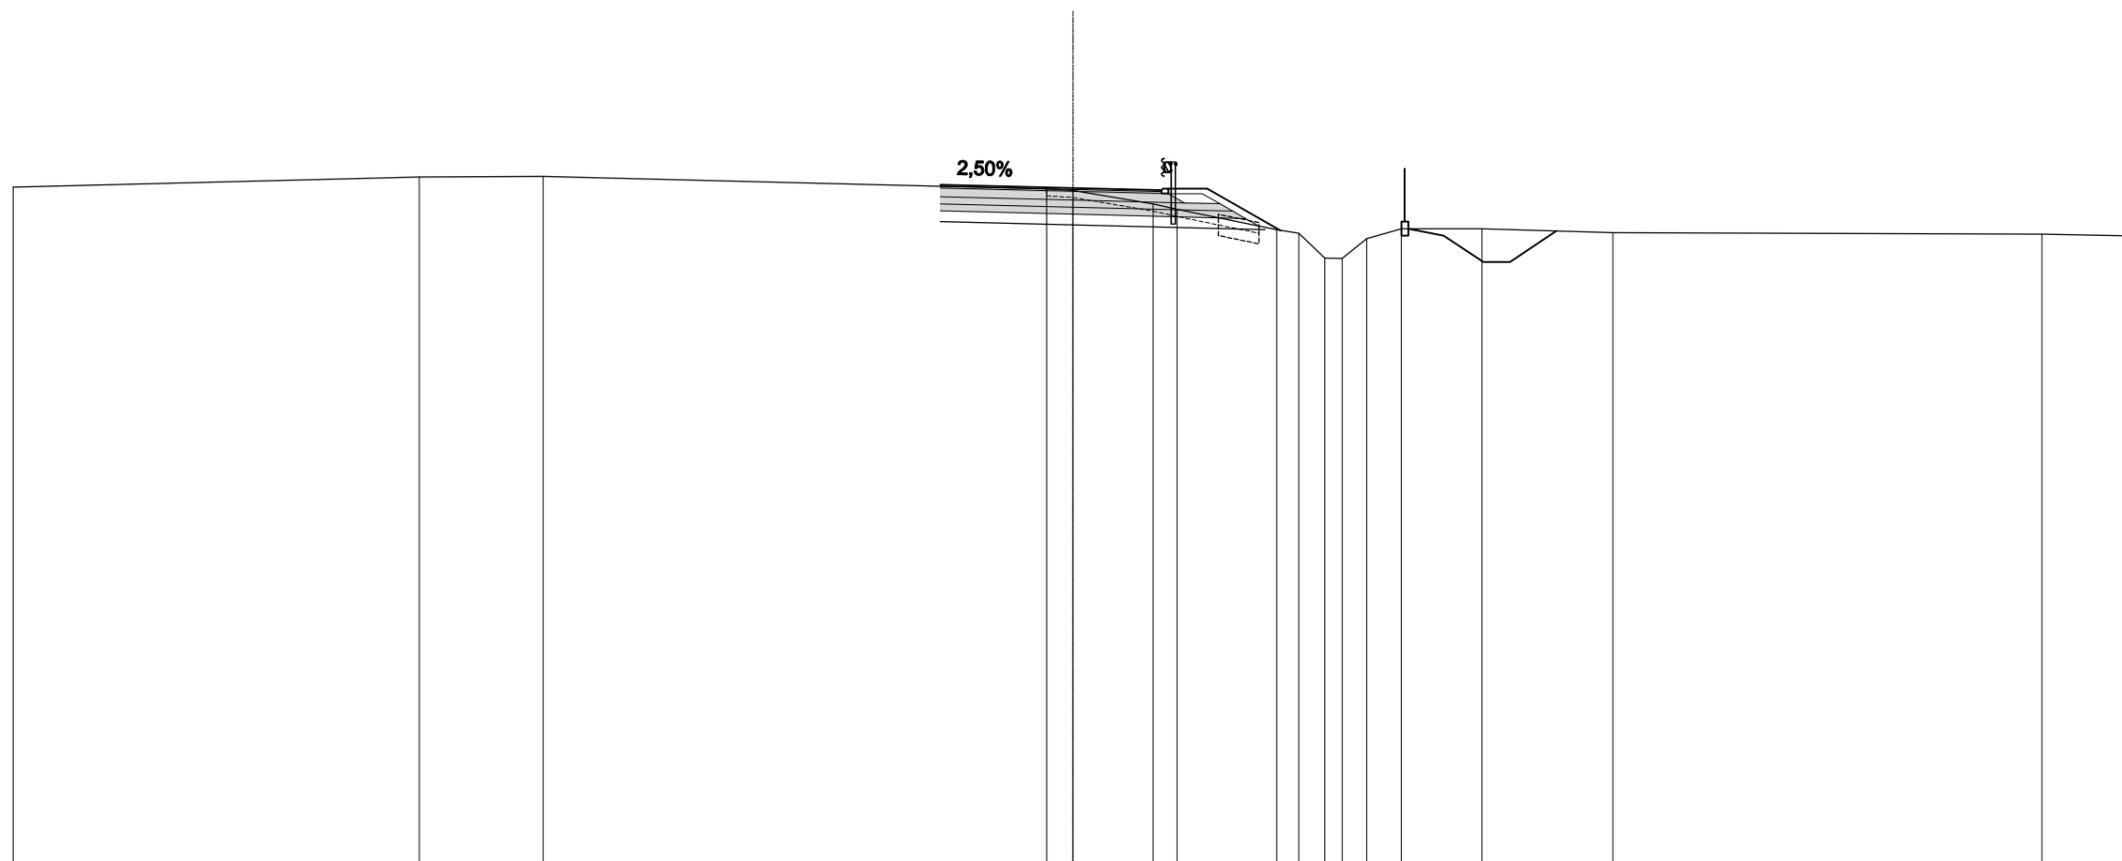

QUOTE TERRENO	6,26	6,55	6,56	6,21	6,16	5,78	5,63	5,05	4,95	4,25	4,24	4,80	5,08	5,08	4,97	4,93	4,88
DIST.PARZIALI TERRENO	11,50	3,50	14,25	0,75	2,27	0,88	2,82	0,83	0,74	0,49	0,70	0,98	2,28	3,71	12,15	2,58	
QUOTE PROGETTO				6,32	6,23	6,17	6,22	5,03					4,89	4,14	4,14	5,02	
DIST. PARZIALI PROGETTO				3,75	2,50	1,30	2,08	4,61					1,13	0,75	1,32		

A - STERRO	4,04 m ²
C - RILEVATO A1.A3 SP.30	0,01 m ²
CC - RILEVATO A1.A3	0,26 m ²
D - TERRENO VEGETALE	0,60 m ²
E - STRATO DI BINDER	0,31 m ²
F - STRATO DI BASE	1,67 m ²
G - FONDAZIONE LEGATA	1,62 m ²
GN - FONDAZIONE NON LEGATA	1,69 m ²
H - ANTICAPILLARE	0,37 m ²
LL - ANTICAPILLARE TRINCEA	2,36 m ²
M - SCAVO FOSSI	2,55 m ²
P - RILEVATO FOSSI	0,50 m ²
a - STRATO DI USURA	6,25 m
b - SCOTICO	6,09 m
d - BONIFICA	1,23 m
g - IDROSEMINA SCARPATE	3,62 m
h - COMPATTAZIONE FONDO	7,95 m
I - DEMOLIZIONE PAVIMENTAZIONE	3,00 m

SEZIONE N.: 10

QT. PROGETTO: 6,16


DIST.PROG.: 200,000

DIST.PREC.: 25,000

DIST.SUCC.: 25,000

SCALA 1:200

QT.RIF. -13,00

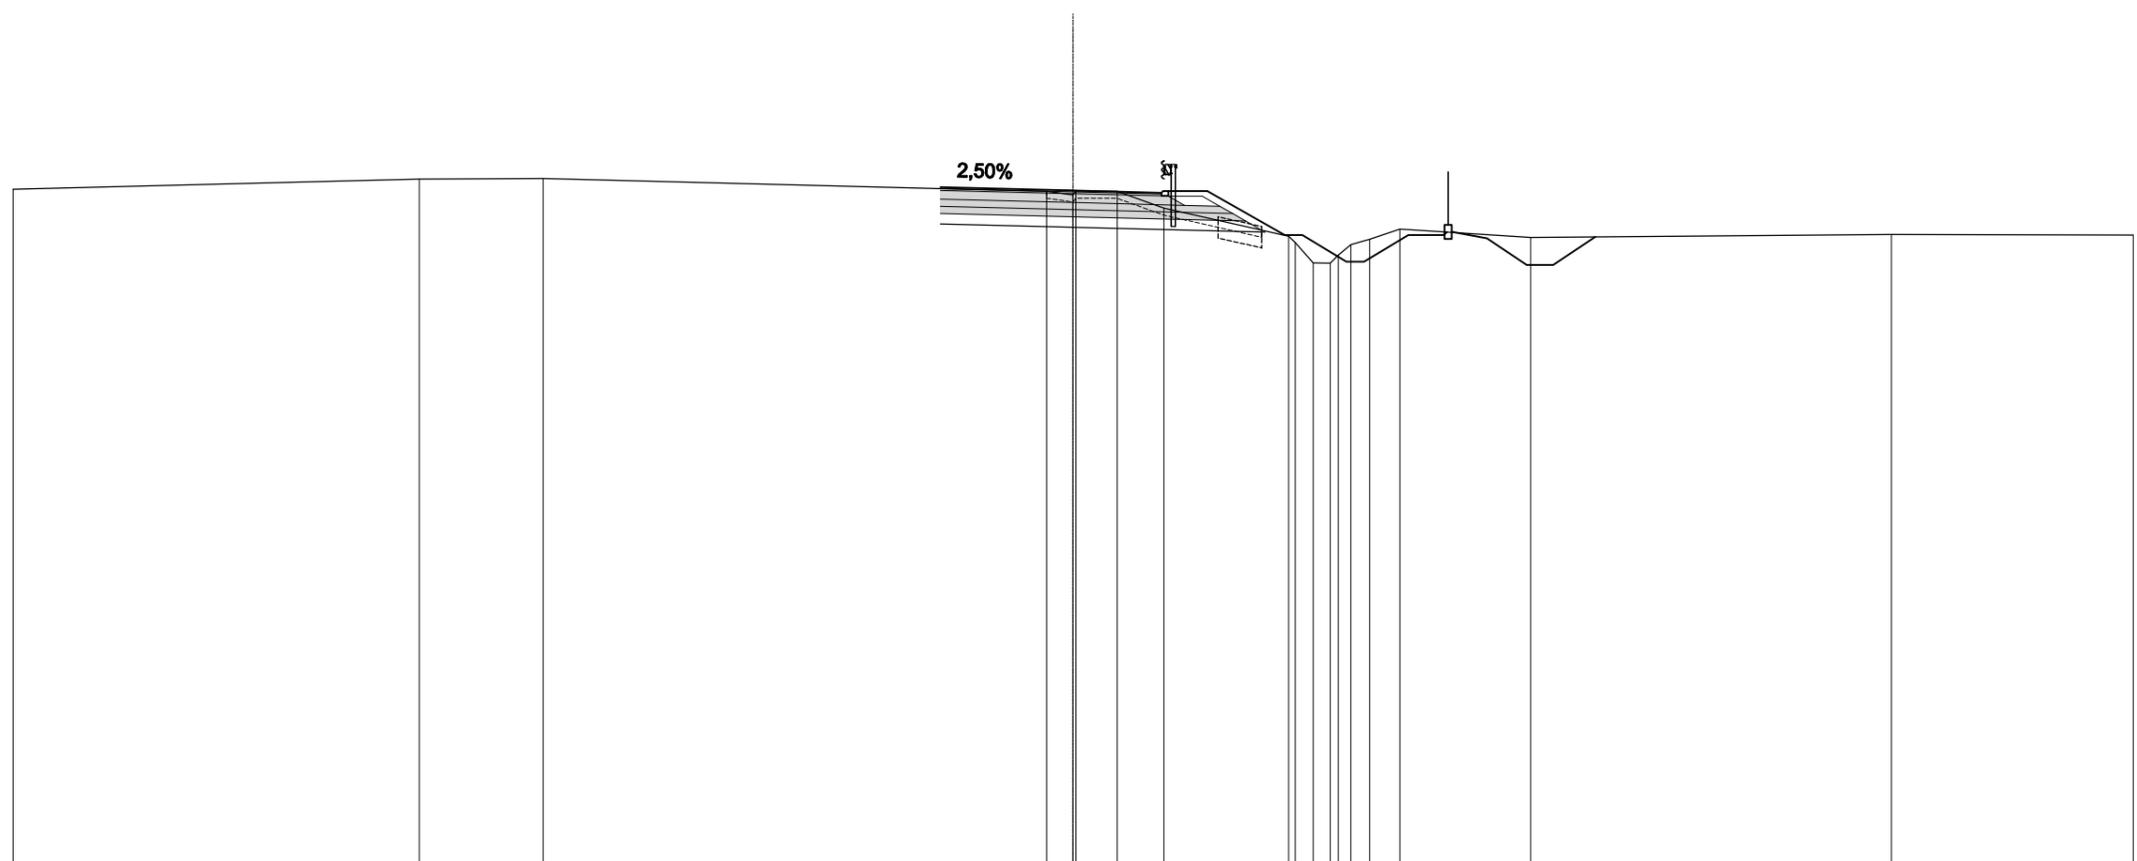

QUOTE TERRENO	6,19	6,48	6,50	6,14	6,04	6,14	6,14	5,66	4,87	4,69	4,12	4,11	4,34	4,63	4,78	5,07	4,84	4,92	4,90
DIST.PARZIALI TERRENO	11,50	3,50	14,25	0,75	1,17	1,32	3,54	0,51	0,54	0,85	3,70	10,22	6,83						
QUOTE PROGETTO				6,25	6,16	6,10	6,15	4,90	4,90	4,15	4,15	4,90	4,90	4,81	4,06	4,06	4,85		
DIST. PARZIALI PROGETTO				3,75	2,50	1,30	2,19	0,50	1,25	0,50	1,25	1,00	1,23	1,13	0,75	1,19			

A - STERRO	1,45 m ²
B - RILEVATO	1,51 m ²
C - RILEVATO A1.A3 SP.30	1,66 m ²
CC - RILEVATO A1.A3	0,26 m ²
D - TERRENO VEGETALE	0,68 m ²
E - STRATO DI BINDER	0,31 m ²
F - STRATO DI BASE	1,67 m ²
G - FONDAZIONE LEGATA	1,62 m ²
GN - FONDAZIONE NON LEGATA	1,69 m ²
H - ANTICAPILLARE	2,18 m ²
LL - ANTICAPILLARE TRINCEA	1,01 m ²
M - SCAVO FOSSI	3,73 m ²
P - RILEVATO FOSSI	0,44 m ²
a - STRATO DI USURA	6,25 m
b - SCOTICO	7,65 m
d - BONIFICA	7,28 m
g - IDROSEMINA SCARPATE	3,68 m
h - COMPATTAZIONE FONDO	3,34 m
i - DEMOLIZIONE PAVIMENTAZIONE	3,00 m

SEZIONE N.: 11

QT. PROGETTO: 6,07


DIST.PROG.: 225,000

DIST.PREC.: 25,000

DIST.SUCC.: 27,188

SCALA 1:200


QT.RIF. -13,00

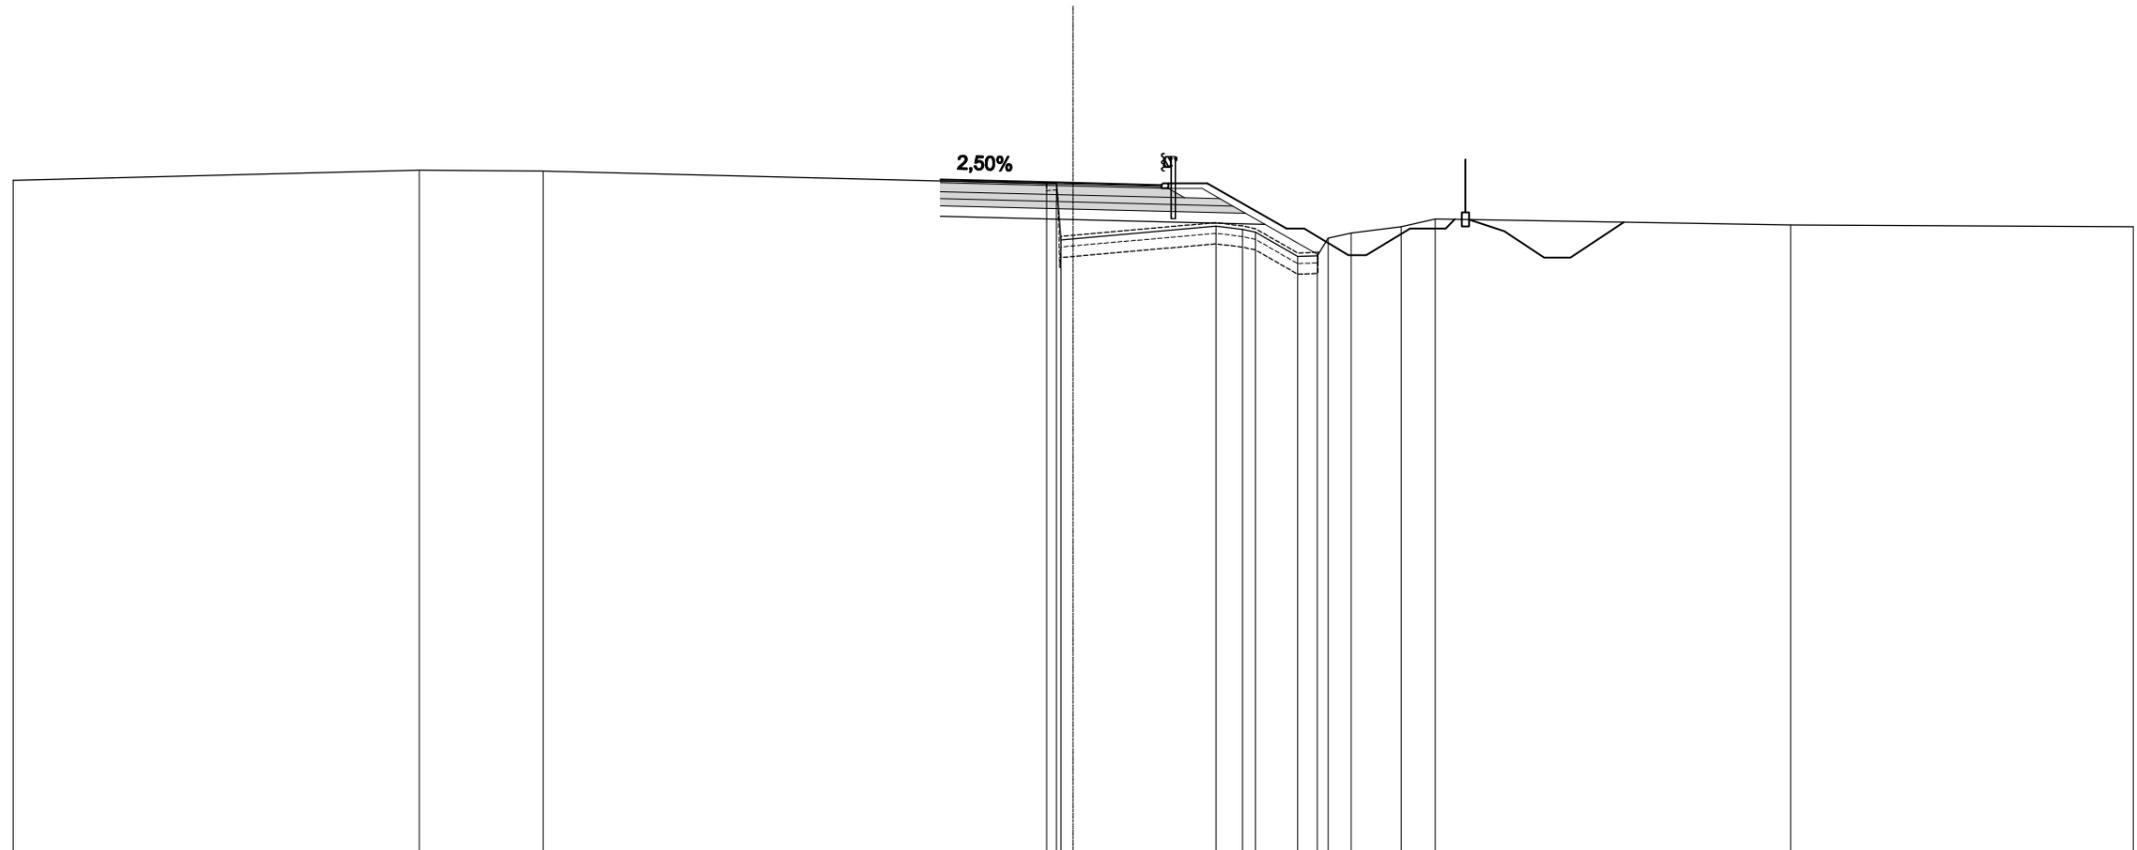

QUOTE TERRENO	6,14	6,43	6,40	6,04	6,06	4,45	4,48	4,84	4,75	4,67	3,98	4,00	4,50	4,65	4,82	5,04	4,88	4,83
DIST.PARZIALI TERRENO	11,50	3,50	14,25	4,04	0,75	1,19	0,55	4,00	0,66	1,41	0,96	10,06	9,69					
QUOTE PROGETTO	6,16	6,07	6,00	6,05	4,77	4,77	4,02	4,02	4,77	4,77	5,03	4,70	3,95	3,95	4,96			
DIST. PARZIALI PROGETTO	3,75	2,50	1,30	2,24	0,50	1,25	0,50	4,02	1,25	1,00	1,40	1,13	0,75	1,51				

A - STERRO	4,52 m ²
B - RILEVATO	0,01 m ²
CC - RILEVATO A1.A3	0,29 m ²
D - TERRENO VEGETALE	0,48 m ²
E - STRATO DI BINDER	0,33 m ²
F - STRATO DI BASE	1,74 m ²
G - FONDAZIONE LEGATA	1,69 m ²
GN - FONDAZIONE NON LEGATA	1,77 m ²
LL - ANTICAPILLARE TRINCEA	2,71 m ²
M - SCAVO FOSSI	2,46 m ²
P - RILEVATO FOSSI	0,72 m ²
a - STRATO DI USURA	6,55 m
b - SCOTICO	6,23 m
g - IDROSEMINA SCARPATE	3,80 m
h - COMPATTAZIONE FONDO	9,04 m
i - DEMOLIZIONE PAVIMENTAZIONE	2,88 m

SEZIONE N.: 13
 QT. PROGETTO: 5,87
 DIST.PROG.: 275,000
 DIST.PREC.: 22,812
 DIST.SUCC.: 18,021

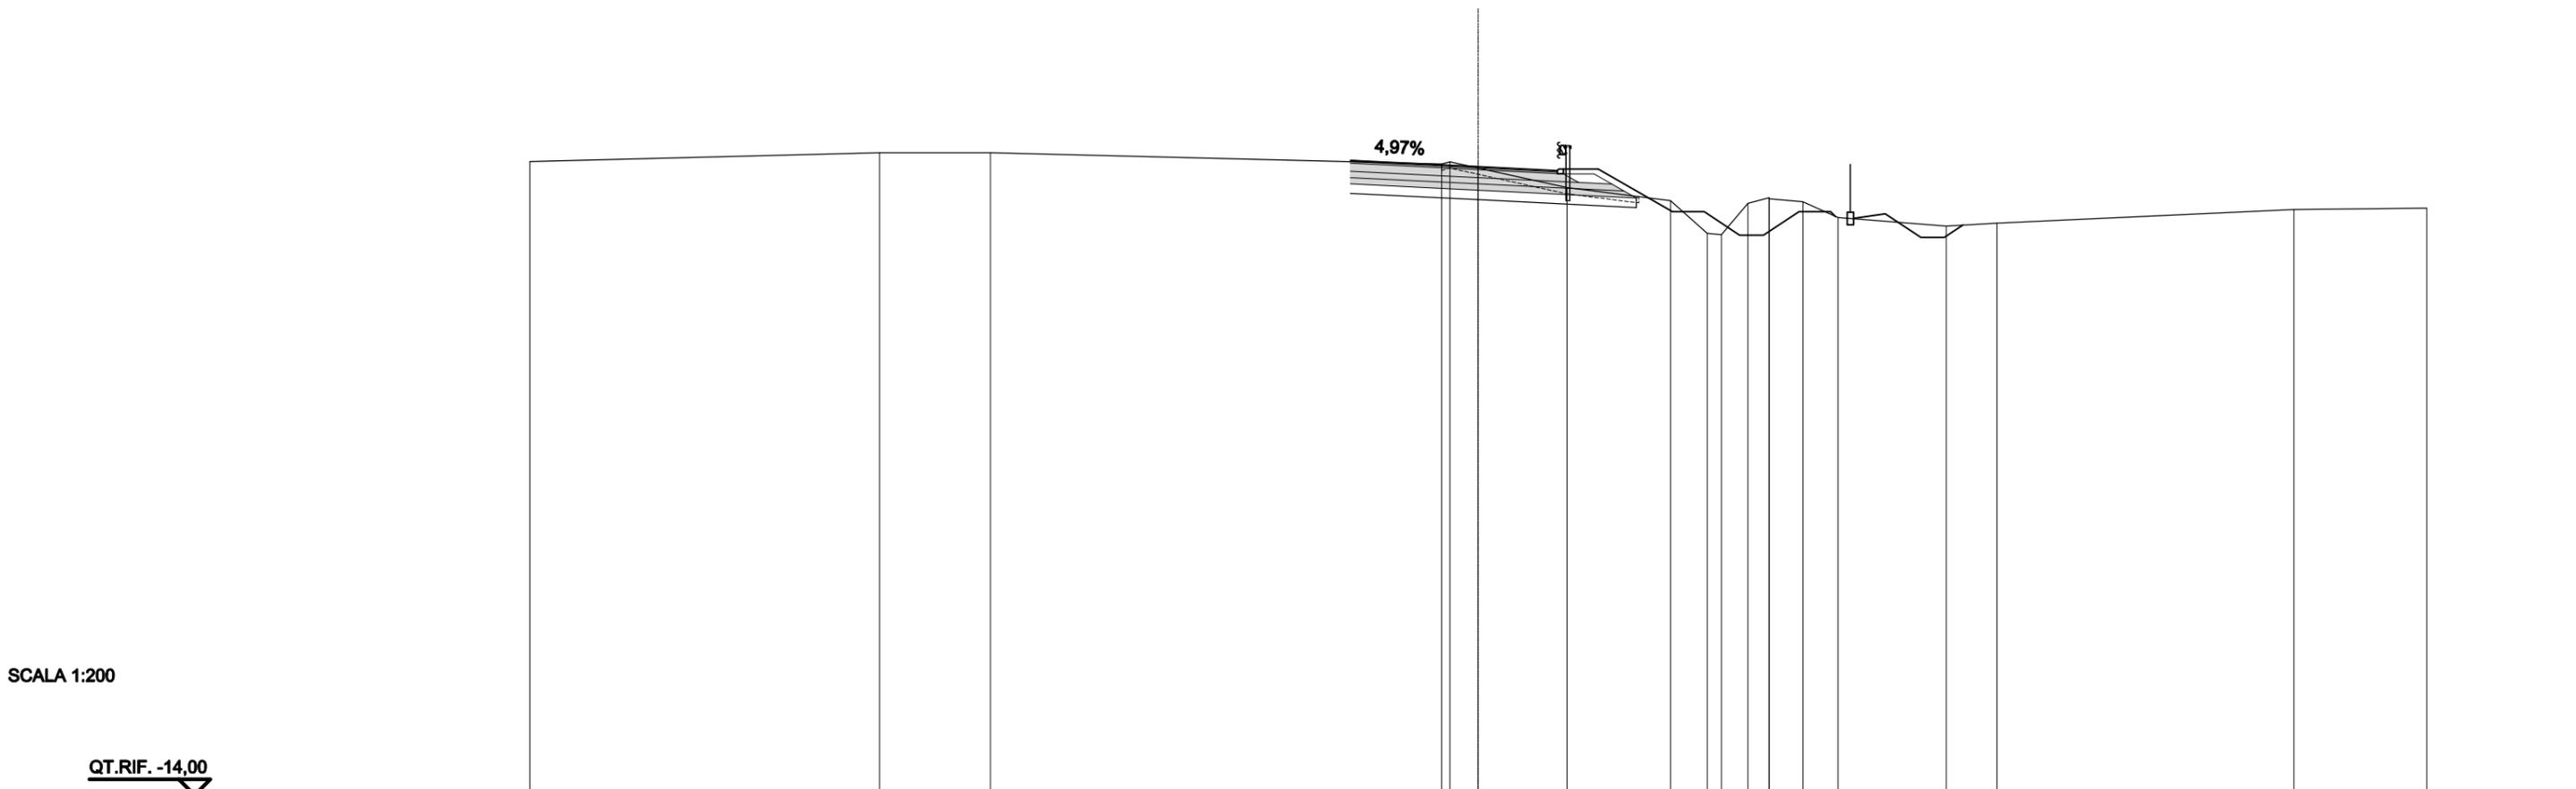

SCALA 1:200

QT.RIF. -14.00

QUOTE TERRENO	6,03	6,31	6,31	5,96	6,03	5,83	5,21	4,80	3,76	3,72	4,71	4,90	4,85	4,76	4,26	4,00	4,08	4,52	4,56
DIST.PARZIALI TERRENO		11,07	3,50	14,27	0,89	2,81	3,28	1,16	0,88	0,87	1,06	1,12	3,42	1,60	9,40	4,20			
QUOTE PROGETTO				6,07	6,07	5,87	5,75	5,80	4,45	4,45	3,70	3,70	4,45	4,45	4,29	4,38	3,63	3,63	4,02
DIST. PARZIALI PROGETTO				4,00	2,50	1,30	2,35	1,00	1,13	0,75	1,13	1,00	1,57	1,13	0,75	0,59			

A - STERRO	4,40 m ²
B - RILEVATO	0,32 m ²
C - RILEVATO A1.A3 SP.30	0,31 m ²
CC - RILEVATO A1.A3	0,31 m ²
D - TERRENO VEGETALE	0,61 m ²
E - STRATO DI BINDER	0,38 m ²
F - STRATO DI BASE	2,00 m ²
G - FONDAZIONE LEGATA	1,91 m ²
GN - FONDAZIONE NON LEGATA	1,99 m ²
H - ANTICAPILLARE	0,52 m ²
LL - ANTICAPILLARE TRINCEA	2,72 m ²
M - SCAVO FOSSI	3,12 m ²
P - RILEVATO FOSSI	0,37 m ²
a - STRATO DI USURA	7,55 m
b - SCOTICO	9,40 m
d - BONIFICA	1,75 m
g - IDROSEMINA SCARPATE	3,28 m
h - COMPATTAZIONE FONDO	9,07 m
i - DEMOLIZIONE PAVIMENTAZIONE	1,43 m

SEZIONE N.: 14

QT. PROGETTO: 5,66


DIST.PROG.: 293,021

DIST.PREC.: 18,021

DIST.SUCC.: 13,979

SCALA 1:200

QT.RIF. -13,00

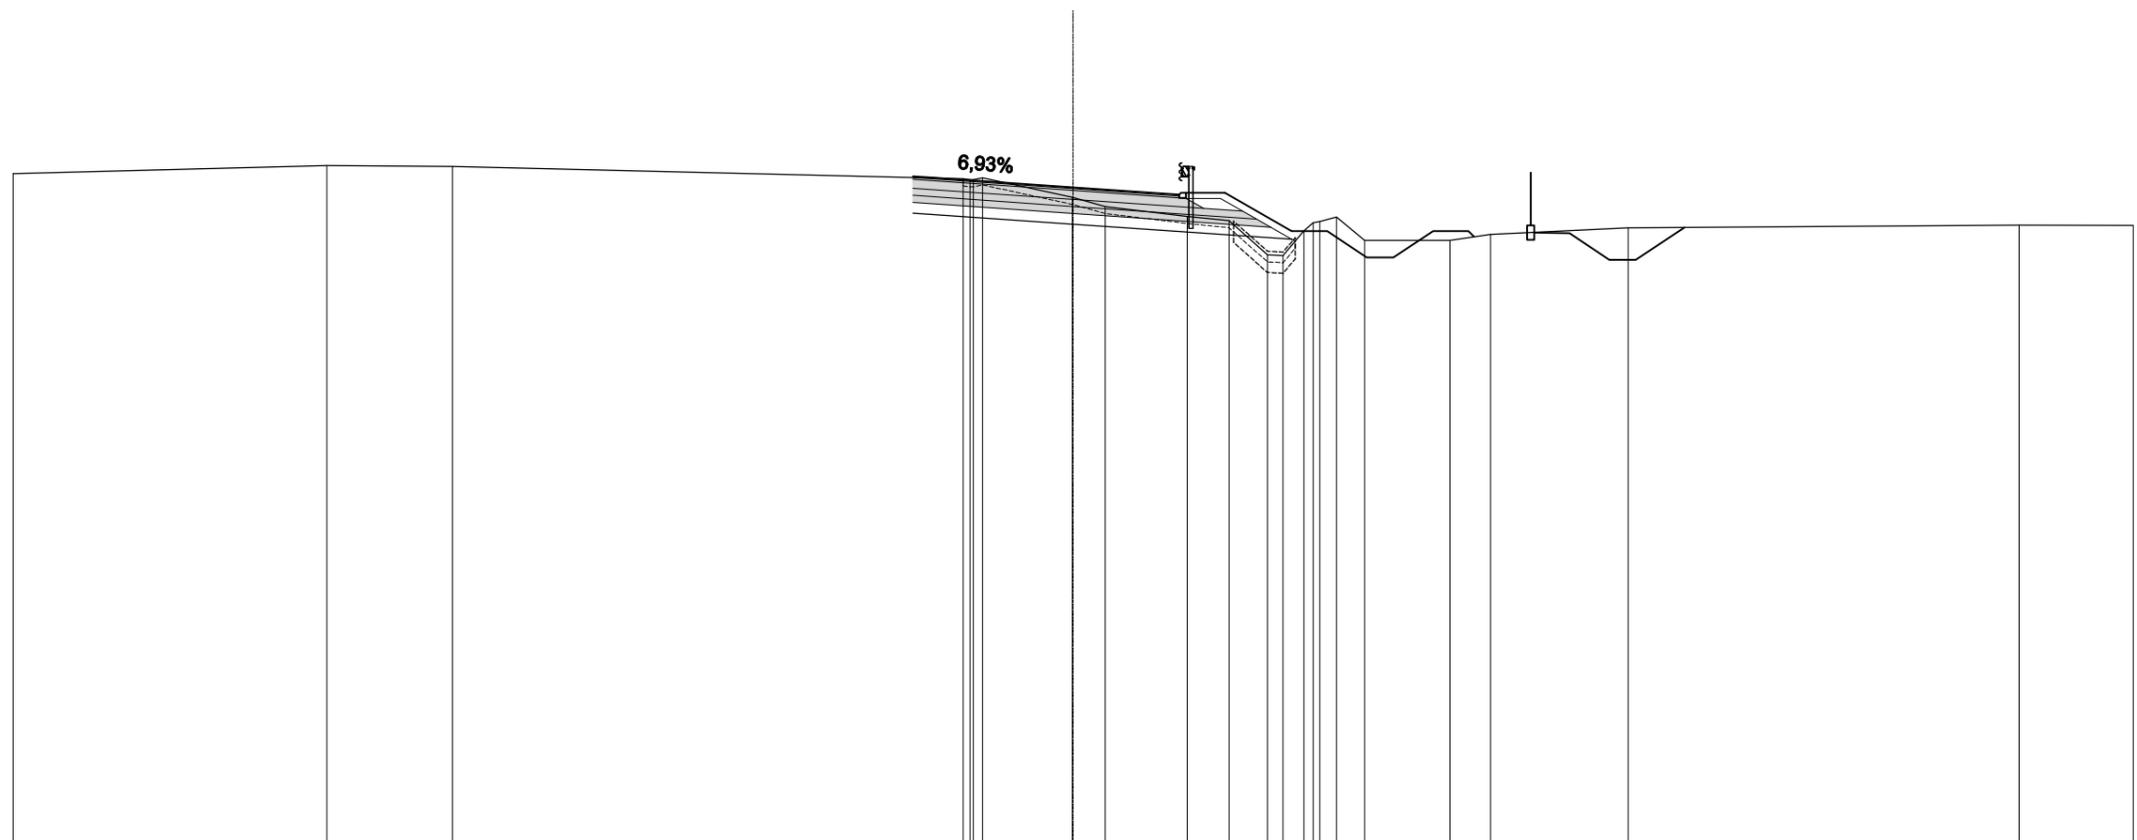

QUOTE TERRENO	6,05	6,27	6,25	5,90	5,87	5,87	5,92	5,37	5,37	5,12	4,83	4,72	3,75	3,72	4,42	4,65	4,69	4,82	4,15	4,16	4,33	4,51	4,59	4,58	
DIST.PARZIALI TERRENO	8,88	3,55	14,46	2,54	0,91	2,32	1,18	1,09	0,80	4,42	4,42	0,80	2,41	1,15	3,90	11,06	3,22								
QUOTE PROGETTO				5,97	5,93			5,66		5,45	5,50	4,42	4,42	3,67	3,67	4,42	4,42	4,26		4,35	3,60	3,60	4,52		
DIST. PARZIALI PROGETTO				0,63	4,00			3,00		1,30	1,89	1,00	1,13	0,75	1,13	1,00	2,70			1,13	0,75	1,38			


A - STERRO	2,50 m ²
B - RILEVATO	0,37 m ²
C - RILEVATO A1.A3 SP.30	0,50 m ²
CC - RILEVATO A1.A3	0,31 m ²
D - TERRENO VEGETALE	0,54 m ²
E - STRATO DI BINDER	0,42 m ²
F - STRATO DI BASE	2,19 m ²
G - FONDAZIONE LEGATA	2,06 m ²
GN - FONDAZIONE NON LEGATA	2,14 m ²
H - ANTICAPILLARE	1,26 m ²
LL - ANTICAPILLARE TRINCEA	2,06 m ²
M - SCAVO FOSSI	2,59 m ²
P - RILEVATO FOSSI	0,10 m ²
a - STRATO DI USURA	8,33 m
b - SCOTICO	11,00 m
d - BONIFICA	4,21 m
g - IDROSEMINA SCARPATE	3,04 m
h - COMPATTAZIONE FONDO	7,77 m

SEZIONE N.: 15

QT. PROGETTO: 5,48
 DIST.PROG.: 307,000
 DIST.PREC.: 13,979
 DIST.SUCC.: 19,051

SCALA 1:200

QT.RIF. -14,00

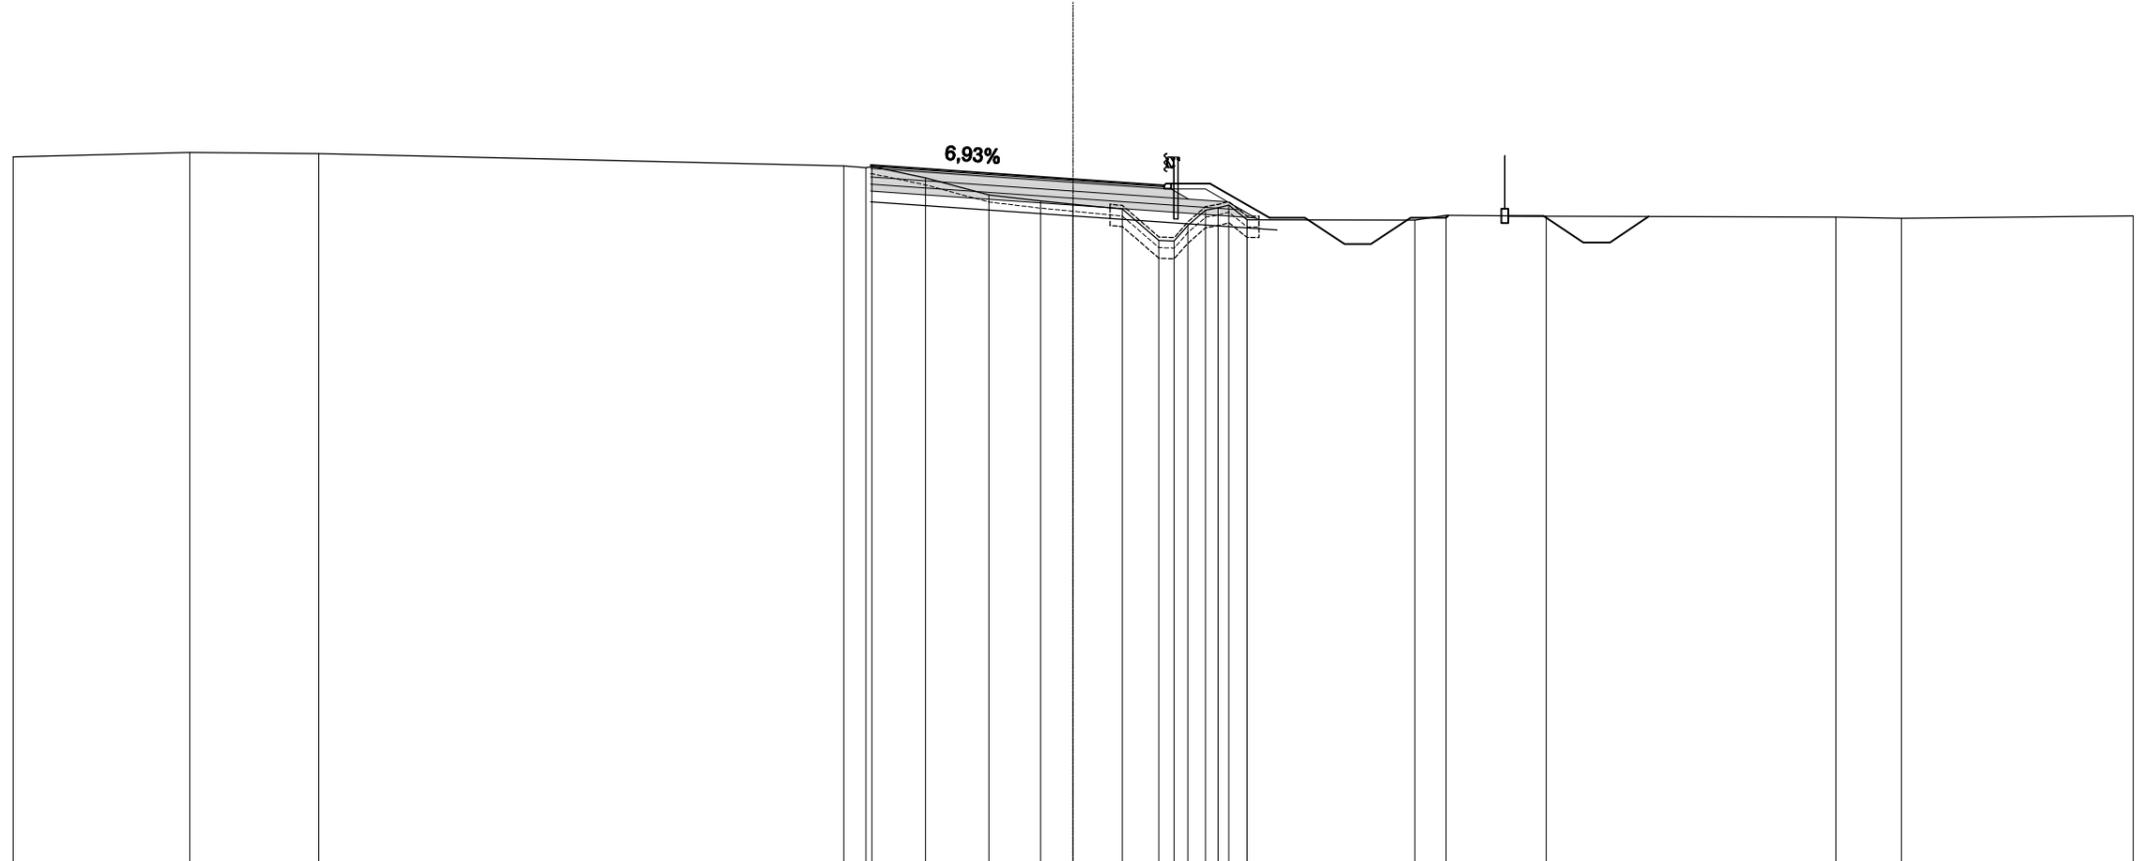

QUOTE TERRENO	6,11	6,24	6,20		5,86	5,81	5,84	5,52	5,03	4,86	4,77	4,64	3,75	3,73	4,17	4,60	4,67	4,75	4,33		4,33	4,46	4,43		4,41	4,37		4,44
DIST.PARZIALI TERRENO		5,01	3,65	14,86	0,63	1,51	1,80	1,47	0,91	1,40	1,03	0,50	0,52	4,75	0,88	2,84	8,19	1,86	6,56									
QUOTE PROGETTO					5,88	5,76			5,48		5,31	5,36	4,40	4,40	3,65	3,65	4,40	4,40	4,46	4,44	3,69	3,69	4,42					
DIST. PARZIALI PROGETTO					1,73	4,00			2,58	1,30	1,68	1,00	1,13	0,75	1,13	1,00	2,70	1,13	0,75	1,10								

A - STERRO	0,64 m ²
B - RILEVATO	1,37 m ²
C - RILEVATO A1.A3 SP.30	1,32 m ²
CC - RILEVATO A1.A3	0,20 m ²
D - TERRENO VEGETALE	0,90 m ²
E - STRATO DI BINDER	0,35 m ²
F - STRATO DI BASE	0,76 m ²
G - FONDAZIONE LEGATA	2,01 m ²
GN - FONDAZIONE NON LEGATA	2,15 m ²
H - ANTICAPILLARE	2,51 m ²
LL - ANTICAPILLARE TRINCEA	1,05 m ²
M - SCAVO FOSSI	3,31 m ²
a - STRATO DI USURA	7,02 m
b - SCOTICO	12,12 m
d - BONIFICA	8,35 m
g - IDROSEMINA SCARPATE	5,62 m
h - COMPATTAZIONE FONDO	3,50 m

SEZIONE N.: 16

QT. PROGETTO: 5,23


DIST.PROG.: 326,051

DIST.PREC.: 19,051

DIST.SUCC.: 23,949

SCALA 1:200

QT.RIF. -14,00

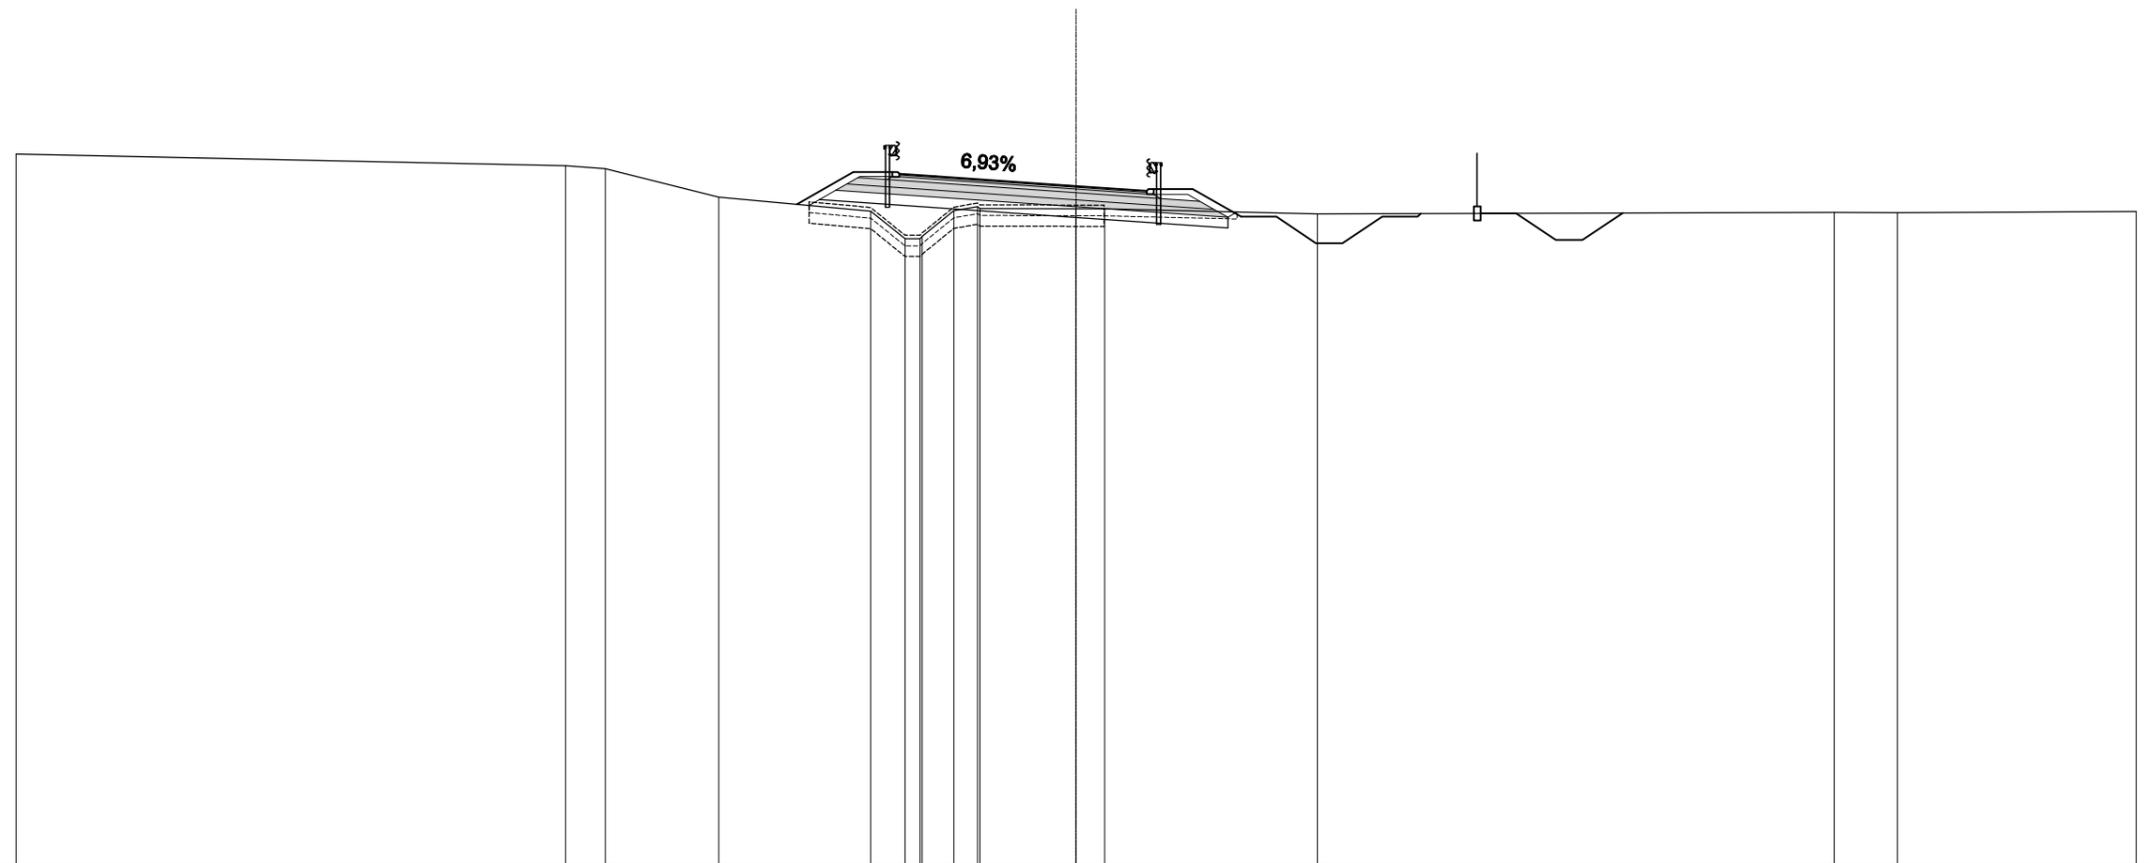

QUOTE TERRENO	6,14			5,80	5,72		4,92		4,52	3,74	3,74	3,80	4,53	4,65	4,60		4,59	4,59			4,44				4,49	4,47		4,51			
DIST.PARZIALI TERRENO		15,56		1,12	3,21		4,30		0,97	0,90	0,87		2,72	0,81		6,02					4,44			14,63	1,79	4,47		6,75			
QUOTE PROGETTO									4,71	5,63	5,58	5,51					5,23	5,09	5,14	4,36	4,36	3,61	3,61	4,36	4,36	4,45		4,46	3,71	3,71	4,47
DIST. PARZIALI PROGETTO									1,60	1,30	1,00		4,00			2,00	1,30	1,37	1,00	1,13	0,75	1,13	1,00	2,70			1,13	0,75	1,14		


A - STERRO	0,58 m ²
B - RILEVATO	0,47 m ²
C - RILEVATO A1.A3 SP.30	1,42 m ²
CC - RILEVATO A1.A3	0,20 m ²
D - TERRENO VEGETALE	0,96 m ²
E - STRATO DI BINDER	0,35 m ²
F - STRATO DI BASE	0,76 m ²
G - FONDAZIONE LEGATA	2,01 m ²
GN - FONDAZIONE NON LEGATA	2,11 m ²
H - ANTICAPILLARE	2,69 m ²
LL - ANTICAPILLARE TRINCEA	0,85 m ²
M - SCAVO FOSSI	3,19 m ²
a - STRATO DI USURA	7,02 m
b - SCOTICO	12,17 m
d - BONIFICA	8,98 m
g - IDROSEMINA SCARPATE	5,78 m
h - COMPATTAZIONE FONDO	2,83 m

SEZIONE N.: 17

QT. PROGETTO: 5,04
 DIST.PROG.: 350,000
 DIST.PREC.: 23,949
 DIST.SUCC.: 24,827

SCALA 1:200

QT.RIF. -14,00

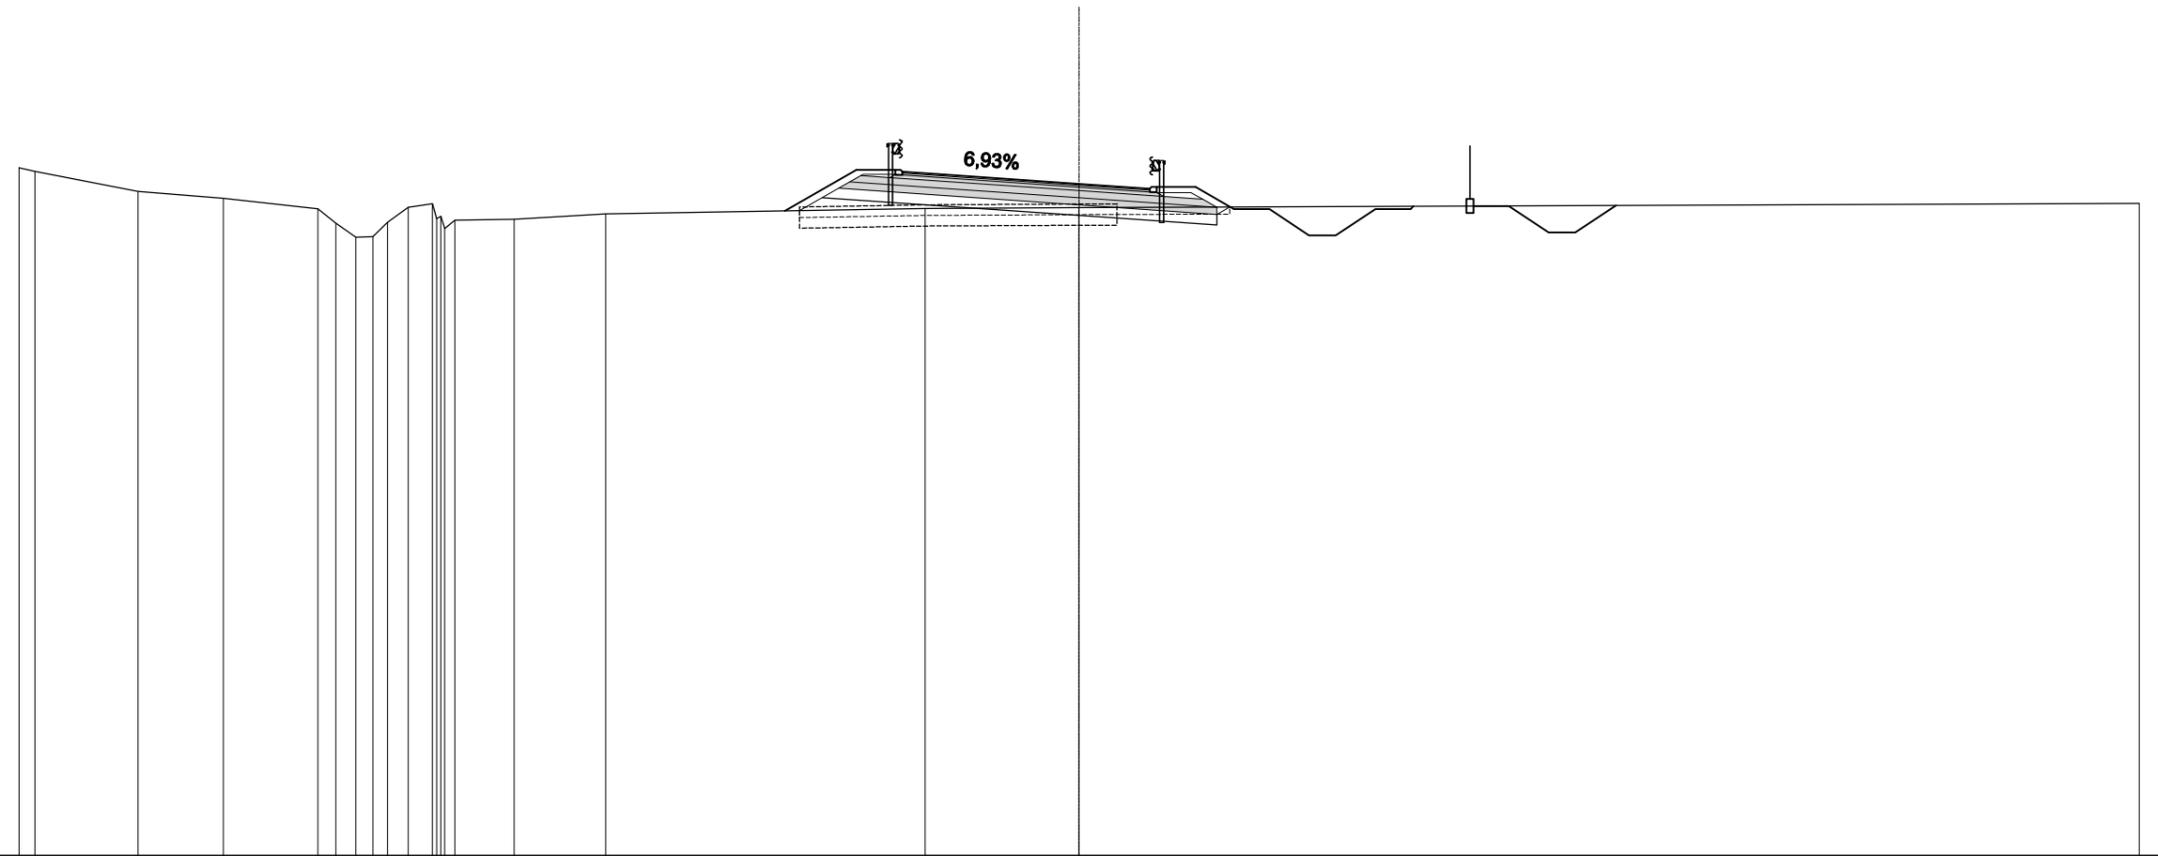


QUOTE TERRENO	5,49	5,39	4,83	4,63	4,34	3,93	3,52	3,55	3,95	4,37	4,08	4,12	3,76	4,01	4,04	4,19	4,35	4,37	4,49							
DIST.PARZIALI TERRENO	2,91	2,42	2,68	0,51	0,56	0,58	0,68	1,68	2,59	9,04	4,36	30,00														
QUOTE PROGETTO										4,28	5,43	5,38	5,31	5,04	4,90	4,95	4,33	4,33	3,58	3,58	4,33	4,40	4,41	3,66	3,66	4,43
DIST. PARZIALI PROGETTO										2,02	1,30	1,00	4,00	2,00	1,30	1,08	1,00	1,13	0,75	1,13	1,00	2,70	1,13	0,75	1,15	

A - STERRO	0,48 m ²
B - RILEVATO	0,73 m ²
C - RILEVATO A1.A3 SP.30	1,67 m ²
CC - RILEVATO A1.A3	0,20 m ²
D - TERRENO VEGETALE	1,00 m ²
E - STRATO DI BINDER	0,33 m ²
F - STRATO DI BASE	0,72 m ²
G - FONDAZIONE LEGATA	1,94 m ²
GN - FONDAZIONE NON LEGATA	2,08 m ²
H - ANTICAPILLARE	2,86 m ²
LL - ANTICAPILLARE TRINCEA	0,72 m ²
M - SCAVO FOSSI	4,04 m ²
a - STRATO DI USURA	6,69 m
b - SCOTICO	12,27 m
d - BONIFICA	9,52 m
g - IDROSEMINA SCARPATE	5,94 m
h - COMPATTAZIONE FONDO	2,40 m

SEZIONE N.: 18

QT. PROGETTO: 5,03
 DIST.PROG.: 374,827
 DIST.PREC.: 24,827
 DIST.SUCC.: 25,173

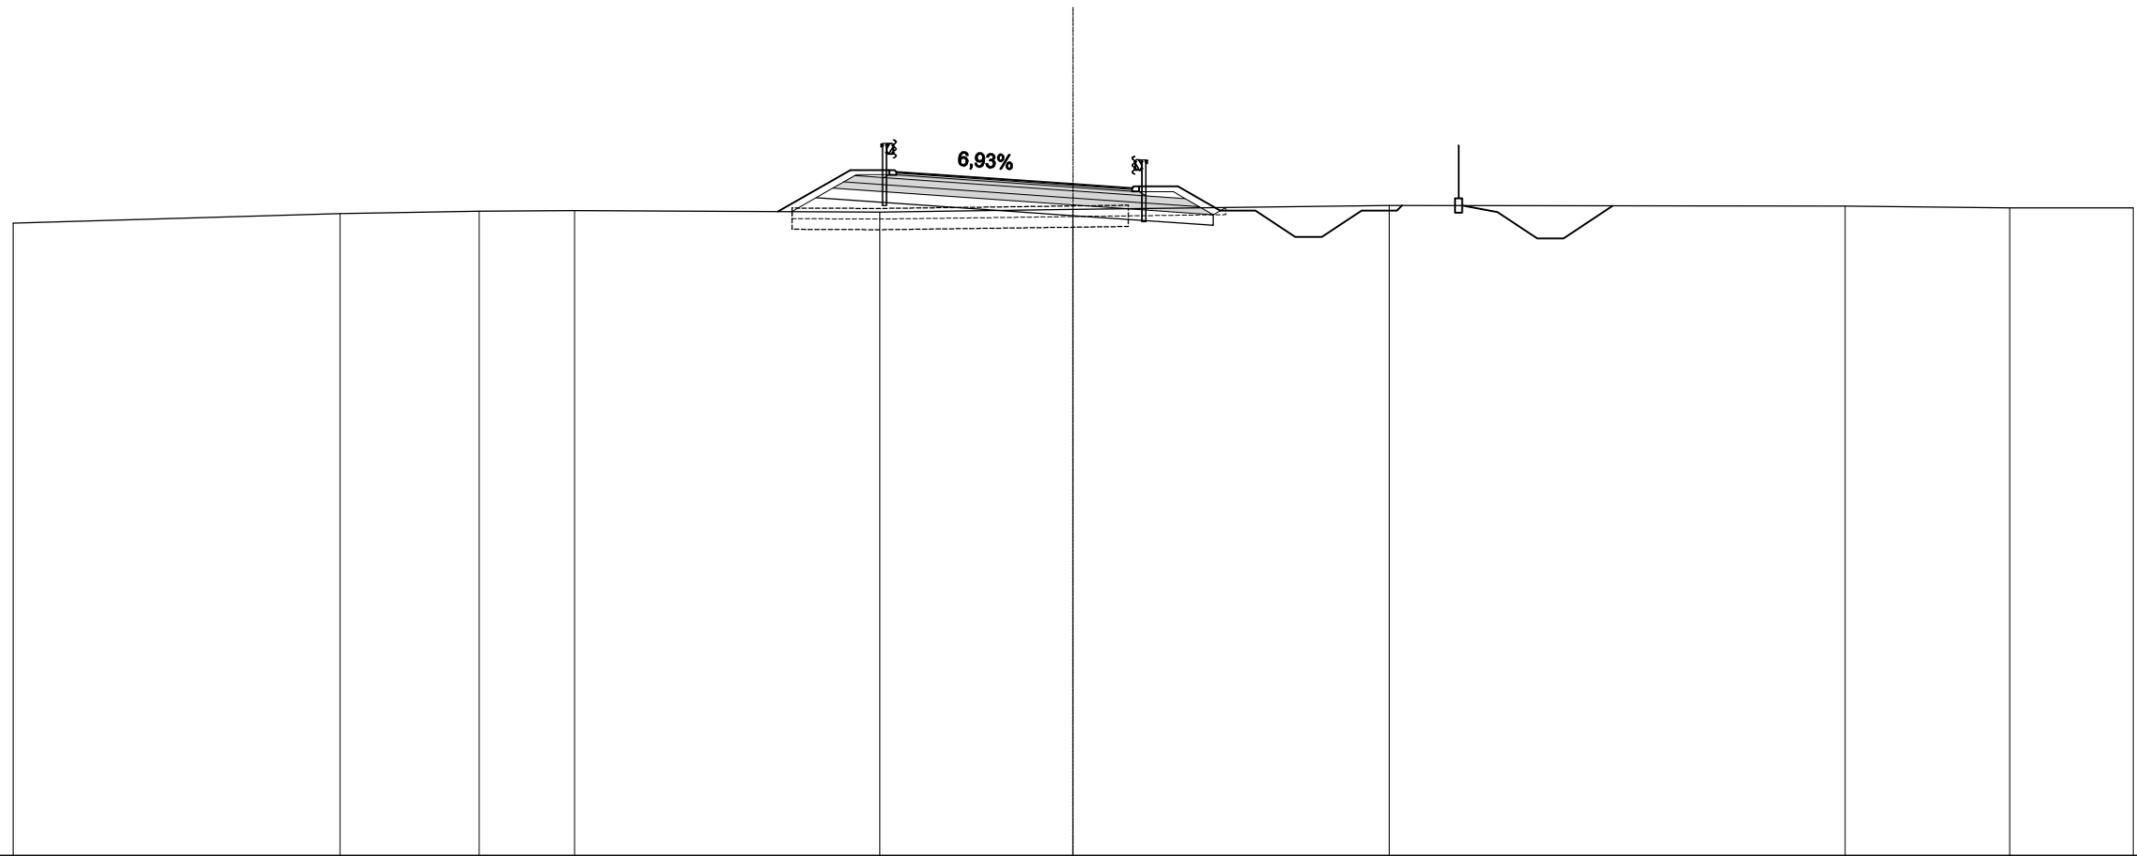

SCALA 1:200

QT.RIF. -14.00

QUOTE TERRENO	3,93	4,20	4,27	4,29	4,24	4,31	4,43	4,41	4,36	4,36												
DIST.PARZIALI TERRENO	9,25	3,94	2,70	8,64	5,47	8,95	12,90	4,66	3,49													
QUOTE PROGETTO					4,26	5,43	5,38	5,31	5,03	4,92	4,97	4,28	4,28	3,53	3,53	4,28	4,28	4,43	4,24	3,49	3,49	4,42
DIST. PARZIALI PROGETTO					2,05	1,30	1,00	4,00	1,67	1,30	1,19	1,00	1,13	0,75	1,12	1,00	2,70	1,13	0,75	1,39		

A - STERRO	0,14 m ²
B - RILEVATO	0,75 m ²
C - RILEVATO A1.A3 SP.30	3,03 m ²
CC - RILEVATO A1.A3	0,19 m ²
D - TERRENO VEGETALE	1,09 m ²
E - STRATO DI BINDER	0,33 m ²
F - STRATO DI BASE	0,71 m ²
G - FONDAZIONE LEGATA	1,90 m ²
GN - FONDAZIONE NON LEGATA	2,04 m ²
H - ANTICAPILLARE	3,62 m ²
M - SCAVO FOSSI	6,00 m ²
a - STRATO DI USURA	6,50 m
b - SCOTICO	12,05 m
d - BONIFICA	12,05 m
g - IDROSEMINA SCARPATE	7,48 m
h - COMPATTAZIONE FONDO	0,07 m

SEZIONE N.: 19

QT. PROGETTO: 5,24


DIST.PROG.: 400,000

DIST.PREC.: 25,173

DIST.SUCC.: 15,660

SCALA 1:200

QT.RIF. -14,00

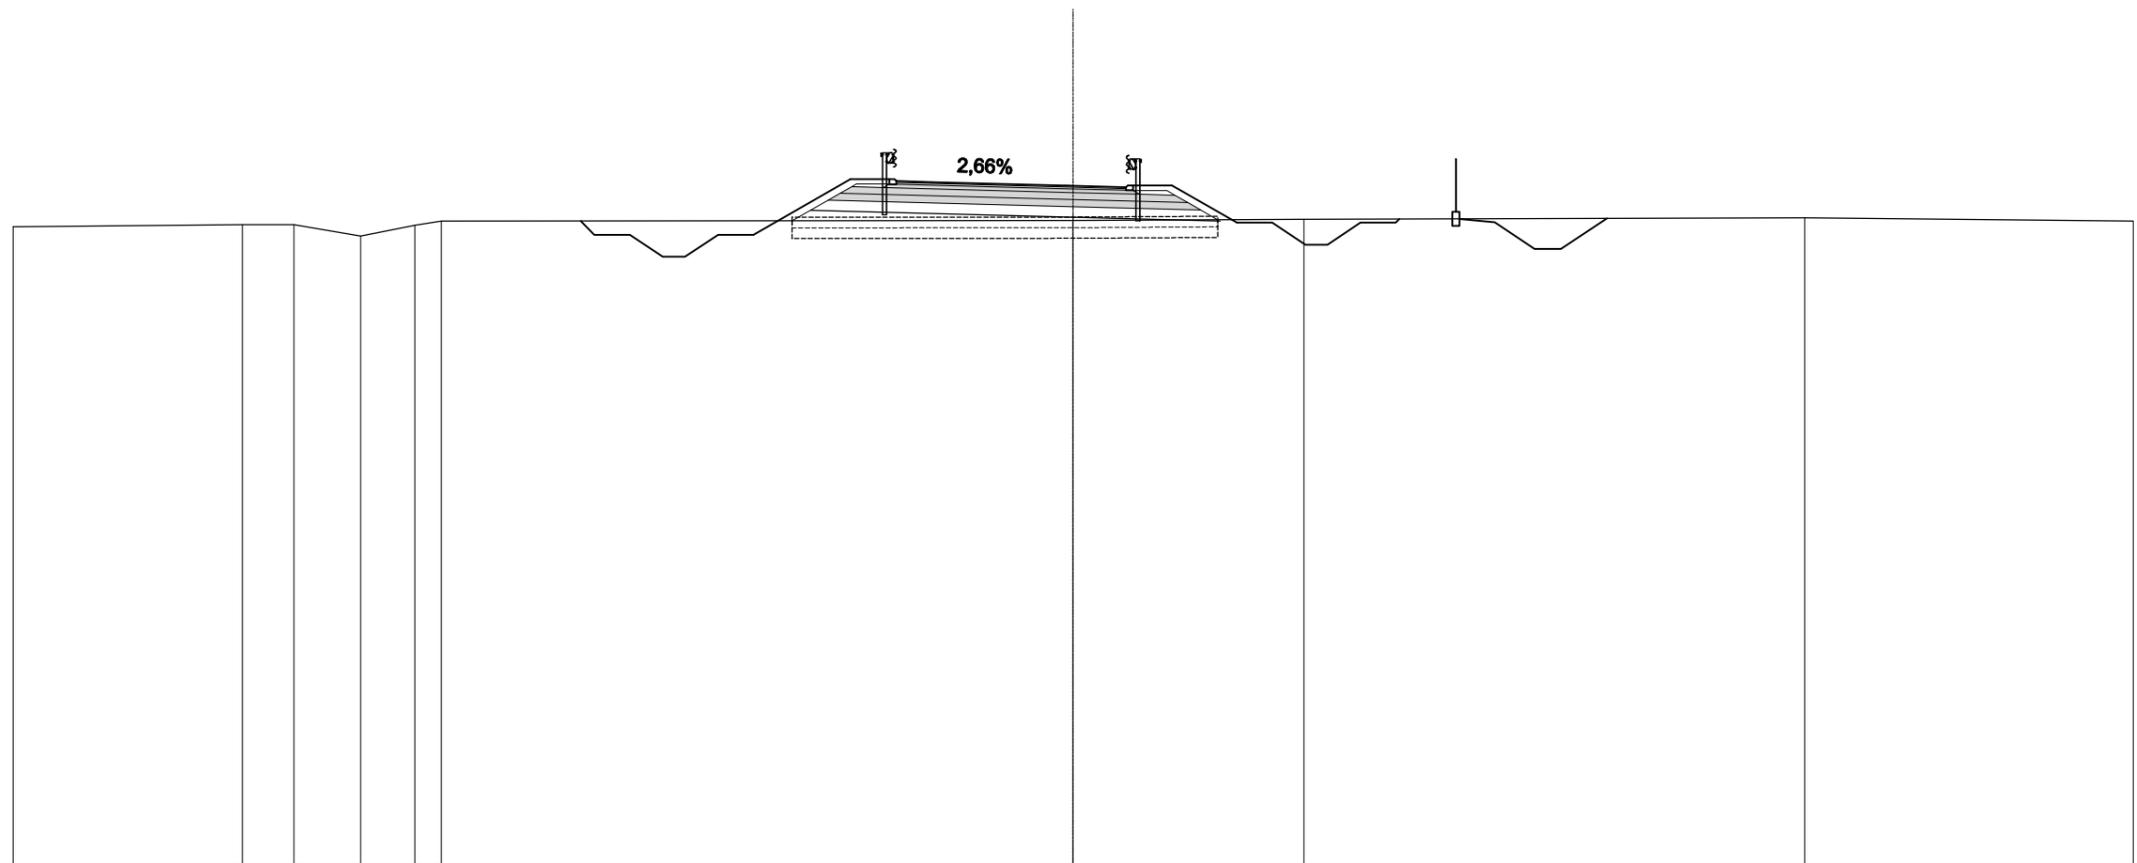


QUOTE TERRENO	4,08	4,14	4,14	3,81	4,12	4,24		4,25		4,29		4,33		4,24																	
DIST.PARZIALI TERRENO	6,50	1,46	1,88	1,54	0,75	4,24	17,88		6,54		14,17		9,29																		
QUOTE PROGETTO							4,24	3,85	3,85	3,23	3,23	3,85	3,85	5,42	5,37	5,34		5,24	5,20	5,25	4,20	4,20	3,57	3,57	4,20	4,20	4,30	4,20	3,45	3,45	4,32
DIST. PARZIALI PROGETTO							1,00	0,94	0,63	0,94	1,00	2,75	1,30	1,00	4,00	1,50	1,30	1,84	1,00	0,94	0,63	0,94	1,00	2,70	1,13	0,75	1,30				

A - STERRO	0,06 m ²
B - RILEVATO	3,16 m ²
C - RILEVATO A1.A3 SP.30	3,32 m ²
CC - RILEVATO A1.A3	0,19 m ²
D - TERRENO VEGETALE	1,28 m ²
E - STRATO DI BINDER	0,33 m ²
F - STRATO DI BASE	0,71 m ²
G - FONDAZIONE LEGATA	1,90 m ²
GN - FONDAZIONE NON LEGATA	2,04 m ²
H - ANTICAPILLARE	3,86 m ²
M - SCAVO FOSSI	3,64 m ²
P - RILEVATO FOSSI	0,03 m ²
a - STRATO DI USURA	6,50 m
b - SCOTICO	12,85 m
d - BONIFICA	12,85 m
g - IDROSEMINA SCARPATE	8,06 m

SEZIONE N.: 20

QT. PROGETTO: 5,47
 DIST.PROG.: 415,660
 DIST.PREC.: 15,660
 DIST.SUCC.: 9,340

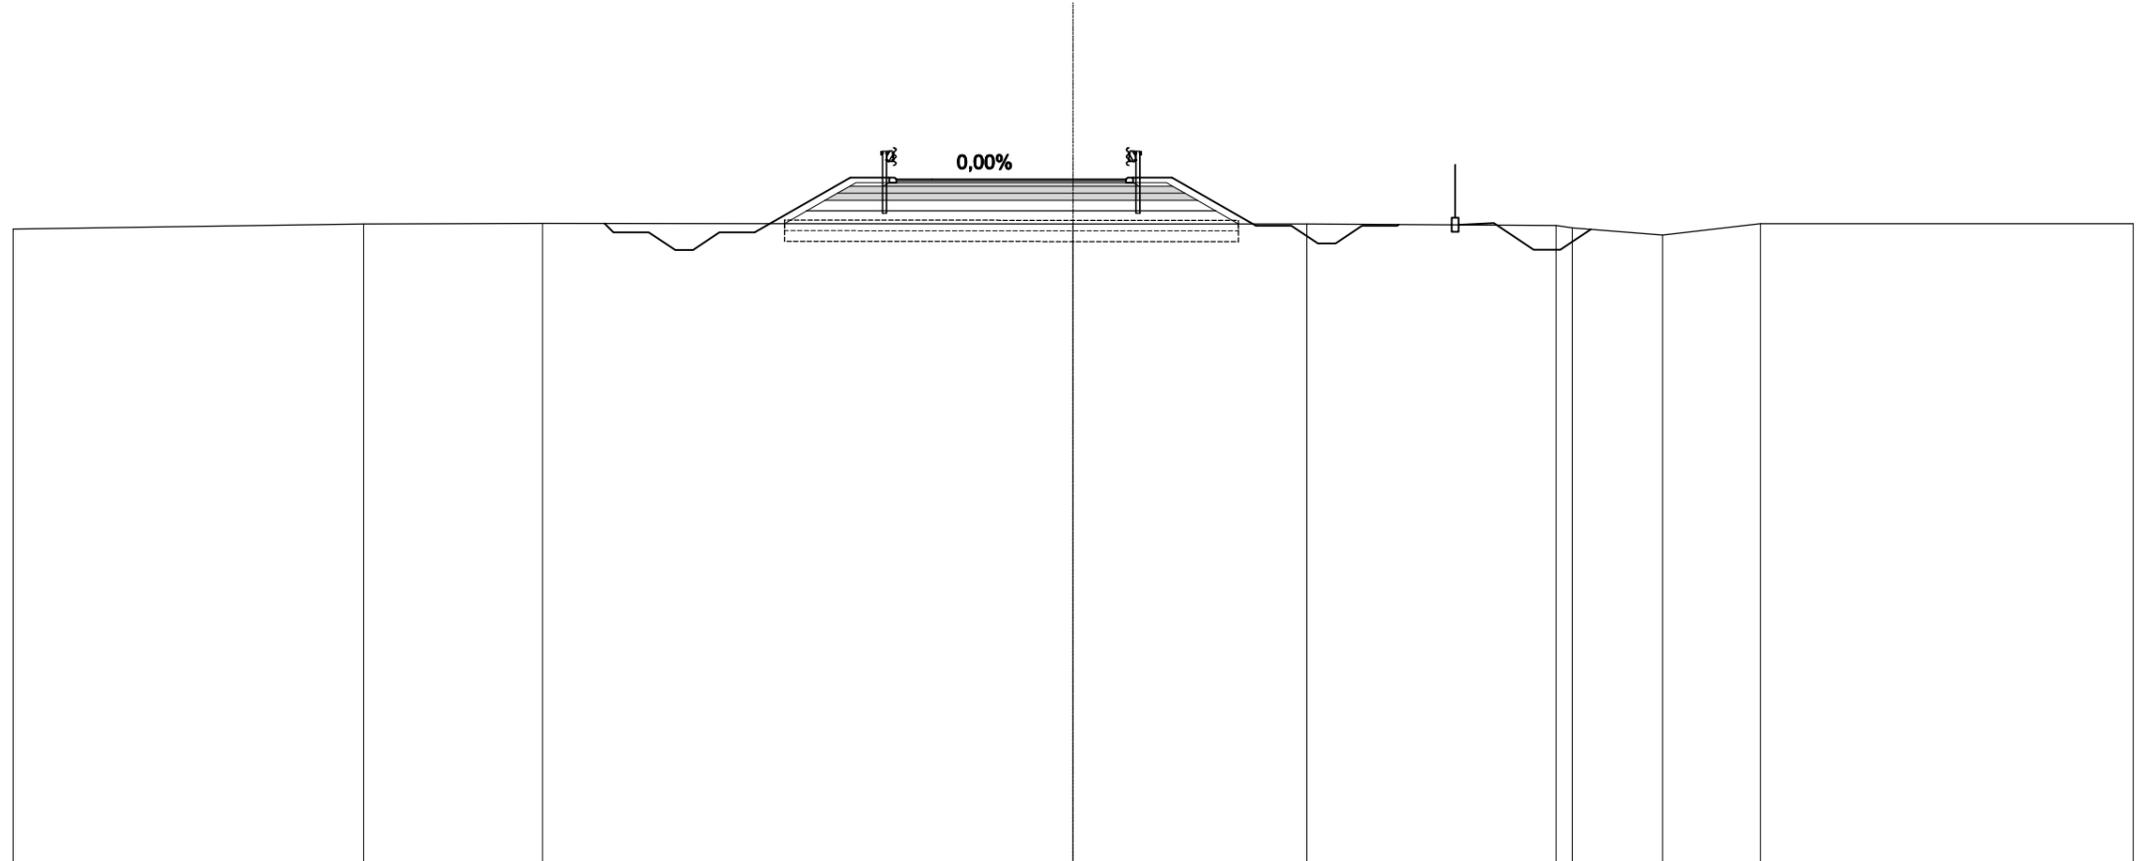


SCALA 1:200

QT.RIF. -14,00

QUOTE TERRENO	4,07	4,22	4,23	4,22	4,22	4,22	4,17	4,10	3,90	4,22	4,22																
DIST.PARZIALI TERRENO	9,92	5,07	15,01	6,62	7,05	2,55	2,77	10,55																			
QUOTE PROGETTO			4,23	3,98	3,98	3,48	3,48	3,98	3,98	5,52	5,47	5,47	5,47	5,47	5,52	4,16	4,16	3,66	3,66	4,16	4,16	4,20	4,24	3,49	3,49	4,06	
DIST. PARZIALI PROGETTO			1,00	0,75	0,50	0,75	1,00	2,71	1,30	1,00	4,00	1,50	1,30	2,38	1,00	0,75	0,50	0,75	1,00	2,70	1,13	0,75	0,86				

A - STERRO	0,04 m ²
B - RILEVATO	5,08 m ²
C - RILEVATO A1.A3 SP.30	3,40 m ²
CC - RILEVATO A1.A3	0,19 m ²
D - TERRENO VEGETALE	1,39 m ²
E - STRATO DI BINDER	0,34 m ²
F - STRATO DI BASE	0,73 m ²
G - FONDAZIONE LEGATA	1,95 m ²
GN - FONDAZIONE NON LEGATA	2,09 m ²
H - ANTICAPILLARE	4,08 m ²
M - SCAVO FOSSI	3,54 m ²
P - RILEVATO FOSSI	0,02 m ²
a - STRATO DI USURA	6,76 m
b - SCOTICO	13,61 m
d - BONIFICA	13,61 m
g - IDROSEMINA SCARPATE	8,52 m

SEZIONE N.: 21
 QT. PROGETTO: 5,65
 DIST.PROG.: 425,000
 DIST.PREC.: 9,340
 DIST.SUCC.: 25,000

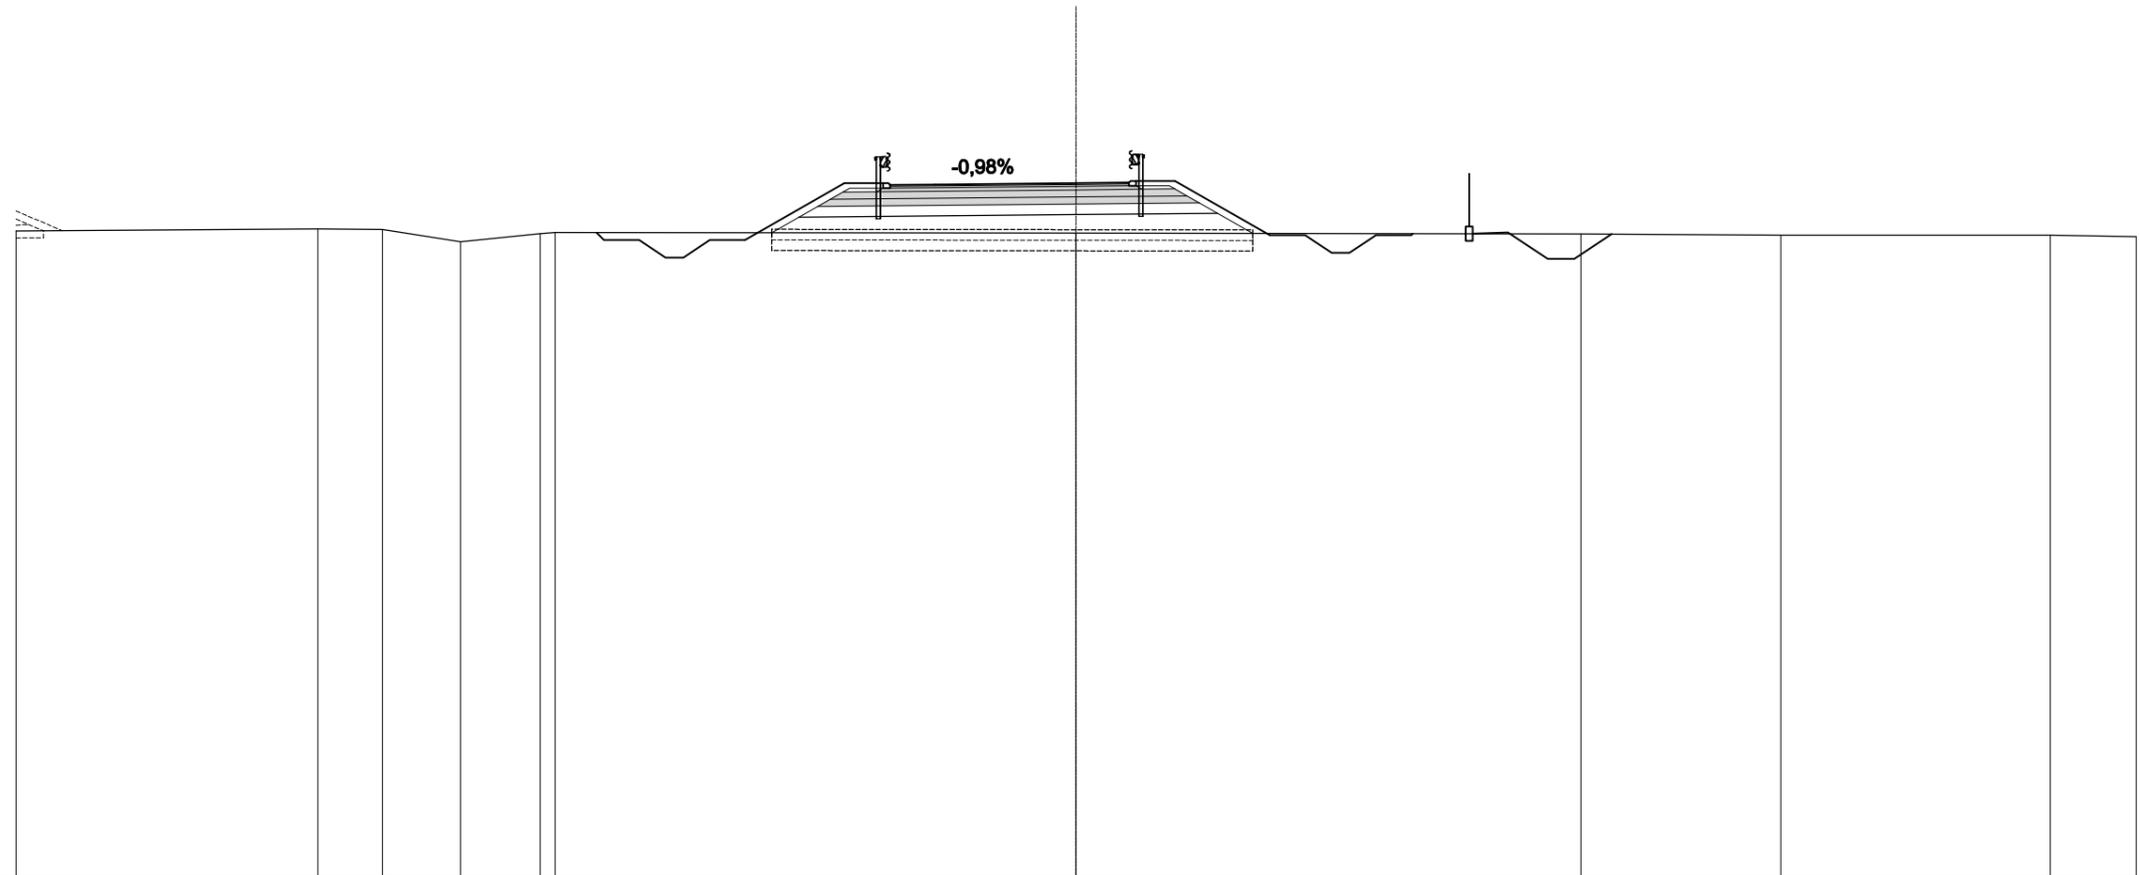

SCALA 1:200

QT.RIF. -14,00

QUOTE TERRENO	4,30	4,36	4,34	4,00	4,22	4,25	4,24	4,22	4,18	4,18	4,14																		
DIST.PARZIALI TERRENO	8,54	1,83	2,21	2,26	14,75	14,29	5,66	7,64	2,42																				
QUOTE PROGETTO					4,25	4,05	4,05	3,55	3,55	4,05	4,05	5,65	5,60	5,61	5,65	5,67	5,72	4,18	4,18	3,68	3,68	4,18	4,18	4,22	4,26	3,51	3,51	4,21	
DIST. PARZIALI PROGETTO					1,00	0,75	0,50	0,75	1,00	2,81	1,30	1,26	4,00	1,50	1,30	2,69	1,00	0,75	0,50	0,75	1,00	2,70	1,13	0,75	1,06				

A - STERRO	0,04 m ²
B - RILEVATO	12,45 m ²
C - RILEVATO A1.A3 SP.30	3,61 m ²
CC - RILEVATO A1.A3	0,19 m ²
D - TERRENO VEGETALE	1,82 m ²
E - STRATO DI BINDER	0,37 m ²
F - STRATO DI BASE	0,80 m ²
G - FONDAZIONE LEGATA	2,09 m ²
GN - FONDAZIONE NON LEGATA	2,23 m ²
H - ANTICAPILLARE	4,89 m ²
M - SCAVO FOSSI	2,28 m ²
P - RILEVATO FOSSI	0,11 m ²
a - STRATO DI USURA	7,46 m
b - SCOTICO	16,29 m
d - BONIFICA	16,29 m
g - IDROSEMINA SCARPATE	10,37 m

SEZIONE N.: 22

QT. PROGETTO: 6,23


DIST.PROG.: 450,000

DIST.PREC.: 25,000

DIST.SUCC.: 25,000

SCALA 1:200

QT.RIF. -14,00

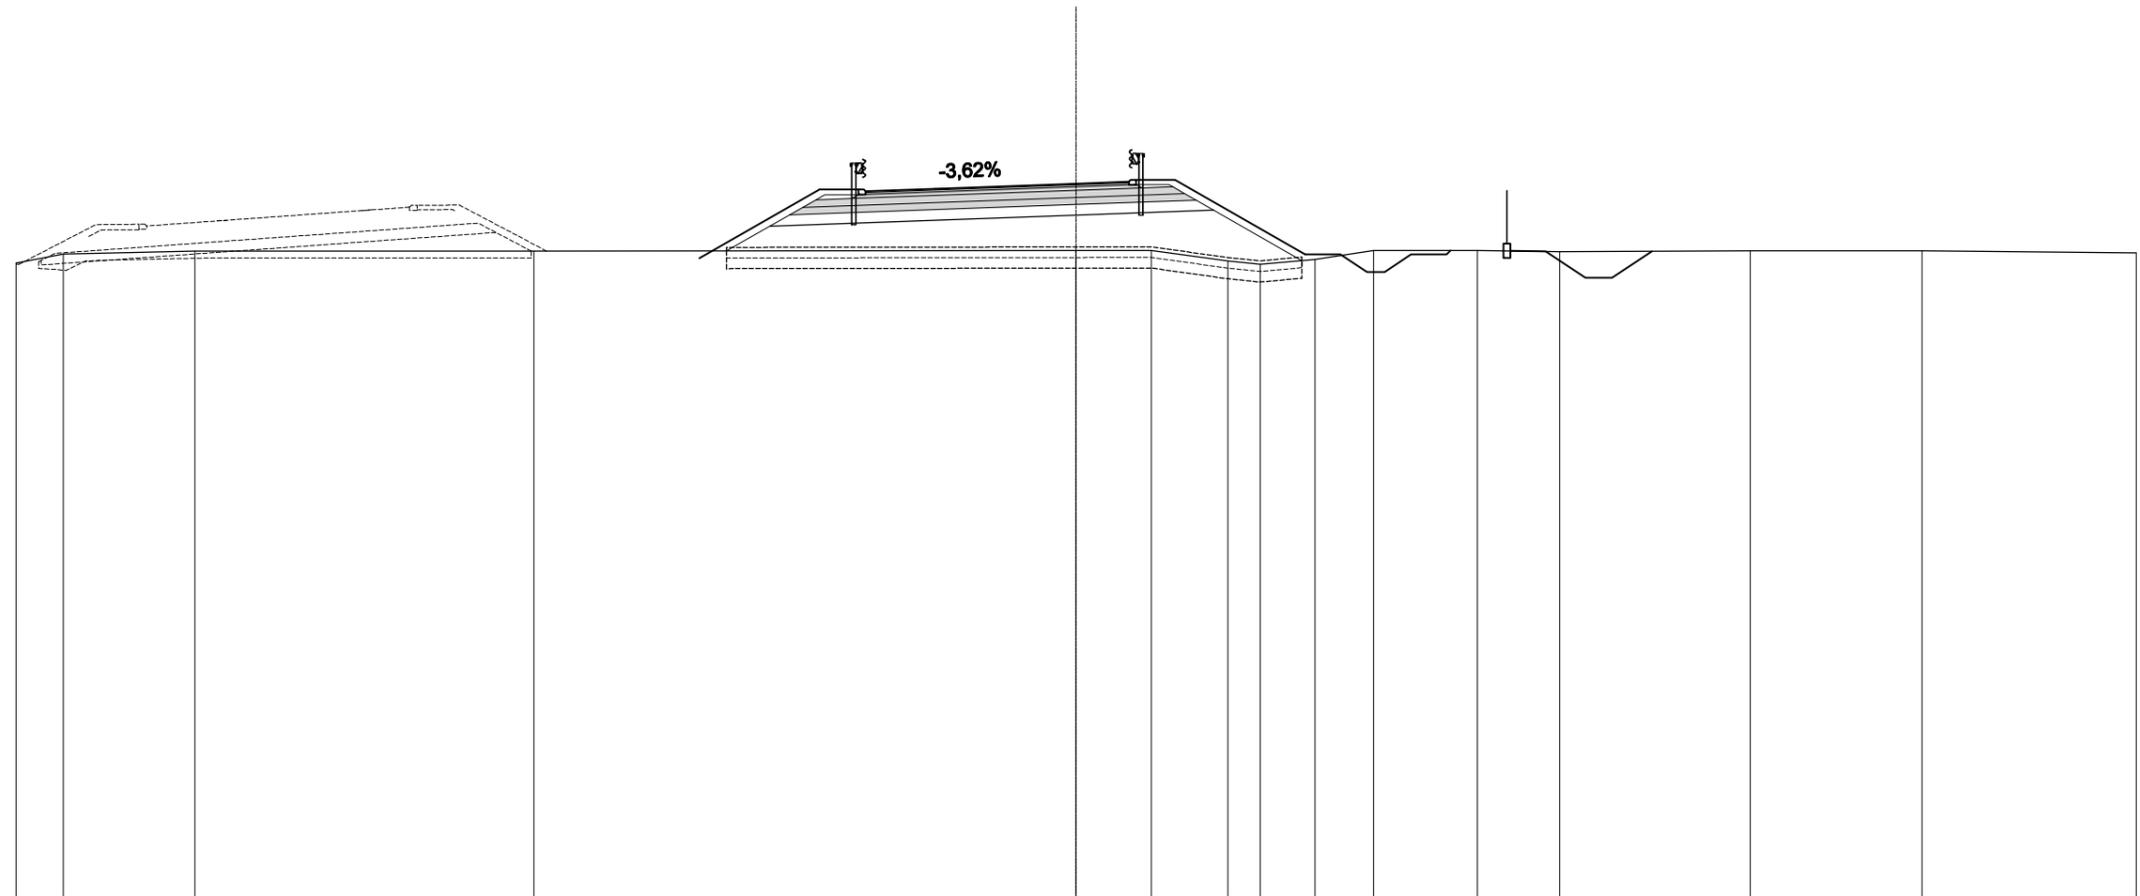


QUOTE TERRENO	3,98	4,24	4,33	4,32	4,34	4,34	4,04	3,95	4,09	4,35	4,34	4,31	4,33	4,33	4,27							
DIST.PARZIALI TERRENO	1,34	3,72	9,59	15,34	2,13	2,17	0,92	1,55	1,66	2,94	2,33	5,39	4,86	6,06								
QUOTE PROGETTO				4,12	6,07	6,02	6,09	6,23	6,29	6,34	4,23	4,23	3,73	3,73	4,23	4,23	4,34	4,32	3,57	3,57	4,32	
DIST. PARZIALI PROGETTO				3,41	1,30	1,95	4,00	1,50	1,30	3,68	1,00	0,75	0,50	0,75	1,00	2,70	1,13	0,75	1,12			

A - STERRO	0,00 m ²
B - RILEVATO	20,28 m ²
C - RILEVATO A1.A3 SP.30	3,83 m ²
CC - RILEVATO A1.A3	0,20 m ²
D - TERRENO VEGETALE	1,67 m ²
E - STRATO DI BINDER	0,41 m ²
F - STRATO DI BASE	0,87 m ²
G - FONDAZIONE LEGATA	2,23 m ²
GN - FONDAZIONE NON LEGATA	2,38 m ²
H - ANTICAPILLARE	4,92 m ²
M - SCAVO FOSSI	1,90 m ²
P - RILEVATO FOSSI	0,04 m ²
a - STRATO DI USURA	8,17 m
b - SCOTICO	16,38 m
d - BONIFICA	16,38 m
g - IDROSEMINA SCARPATE	9,17 m

SEZIONE N.: 23

QT. PROGETTO: 6,77
 DIST.PROG.: 475,000
 DIST.PREC.: 25,000
 DIST.SUCC.: 7,101

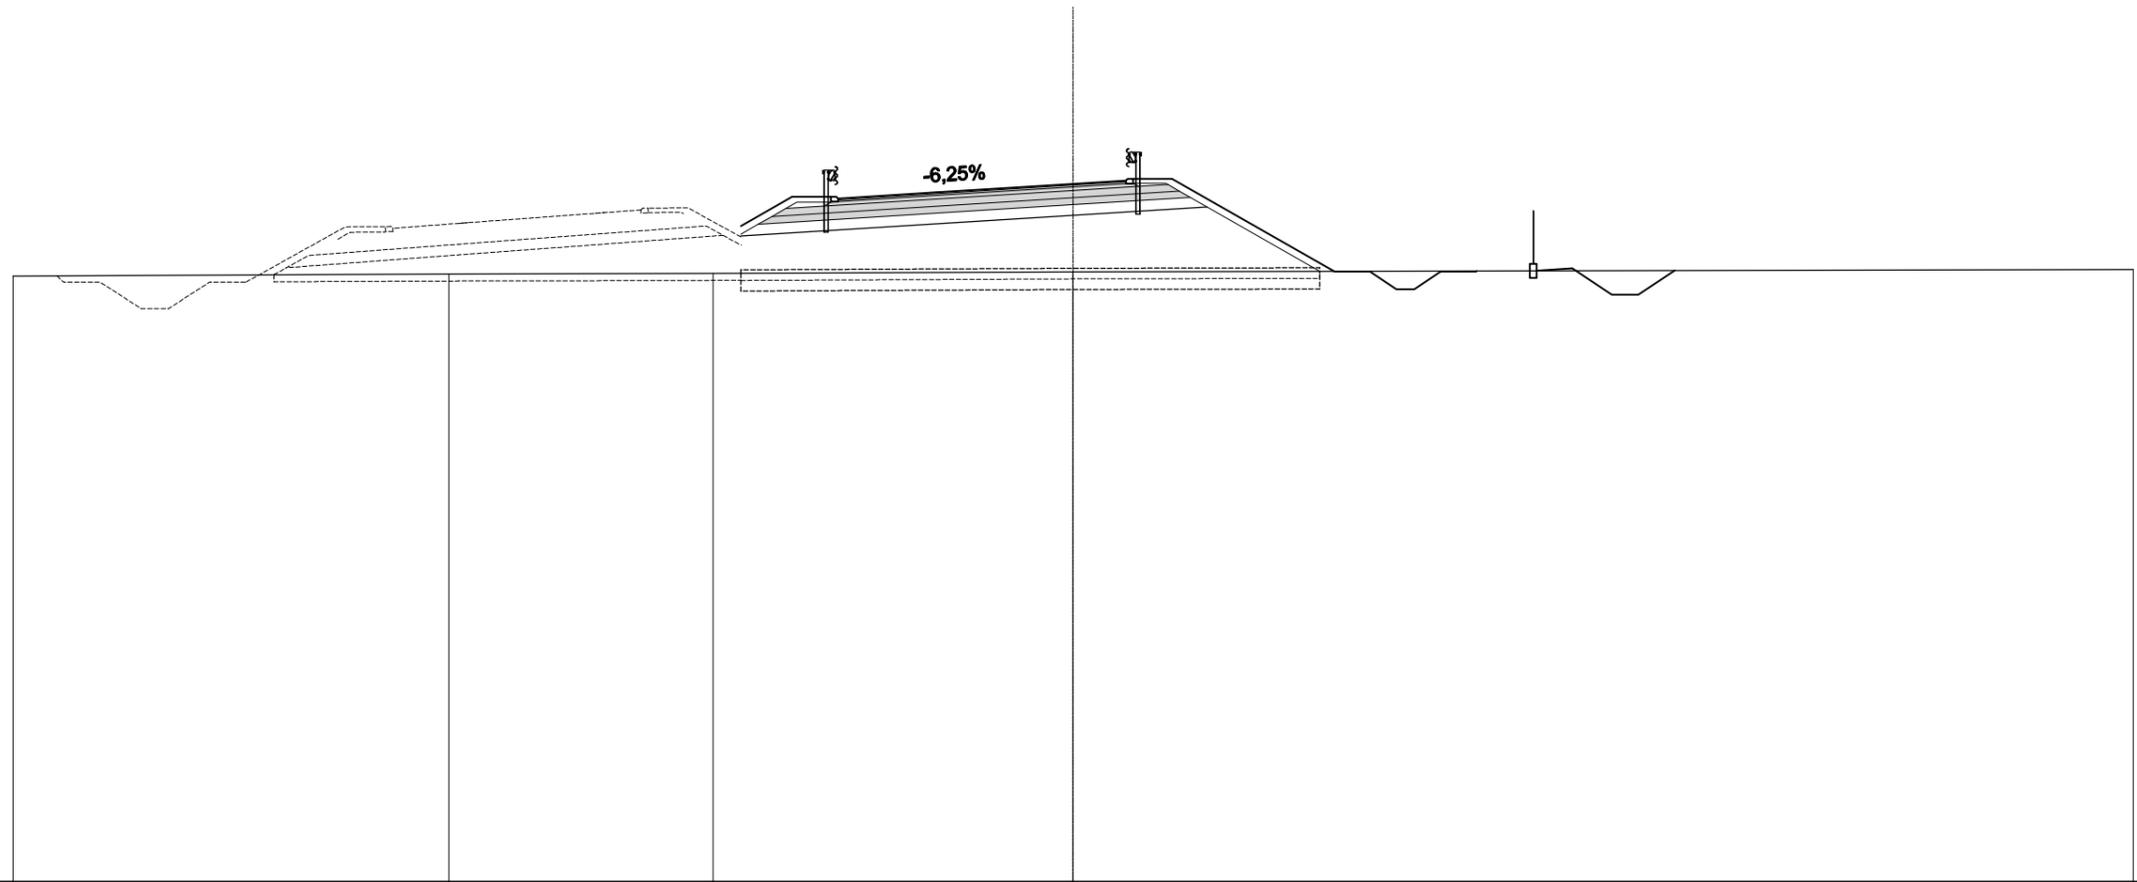

SCALA 1:200


QT.RIF. -13,00

QUOTE TERRENO	4,16	4,22	4,24	4,28	4,35		
DIST.PARZIALI TERRENO	12,34	7,48	10,19	30,00			
QUOTE PROGETTO			5,58 6,41 6,36	6,52 6,77 6,87 6,92	4,29 4,29 3,79 3,79 4,29 4,29 4,31	4,39 3,64 3,64 4,32	
DIST. PARZIALI PROGETTO			1,45 1,30	2,65 4,00	1,50 1,30 4,60	1,00 0,75 0,50 0,75 1,00 2,70	1,13 0,75 1,08

A - STERRO	0,00 m ²
B - RILEVATO	21,35 m ²
C - RILEVATO A1.A3 SP.30	3,68 m ²
CC - RILEVATO A1.A3	0,20 m ²
D - TERRENO VEGETALE	1,56 m ²
E - STRATO DI BINDER	0,41 m ²
F - STRATO DI BASE	0,87 m ²
G - FONDAZIONE LEGATA	2,24 m ²
GN - FONDAZIONE NON LEGATA	2,37 m ²
H - ANTICAPILLARE	4,78 m ²
M - SCAVO FOSSI	2,11 m ²
P - RILEVATO FOSSI	0,02 m ²
a - STRATO DI USURA	8,17 m
b - SCOTICO	15,92 m
d - BONIFICA	15,92 m
g - IDROSEMINA SCARPATE	8,67 m

SEZIONE N.: 24

QT. PROGETTO: 6,89
 DIST.PROG.: 482,101
 DIST.PREC.: 7,101
 DIST.SUCC.: 13,399

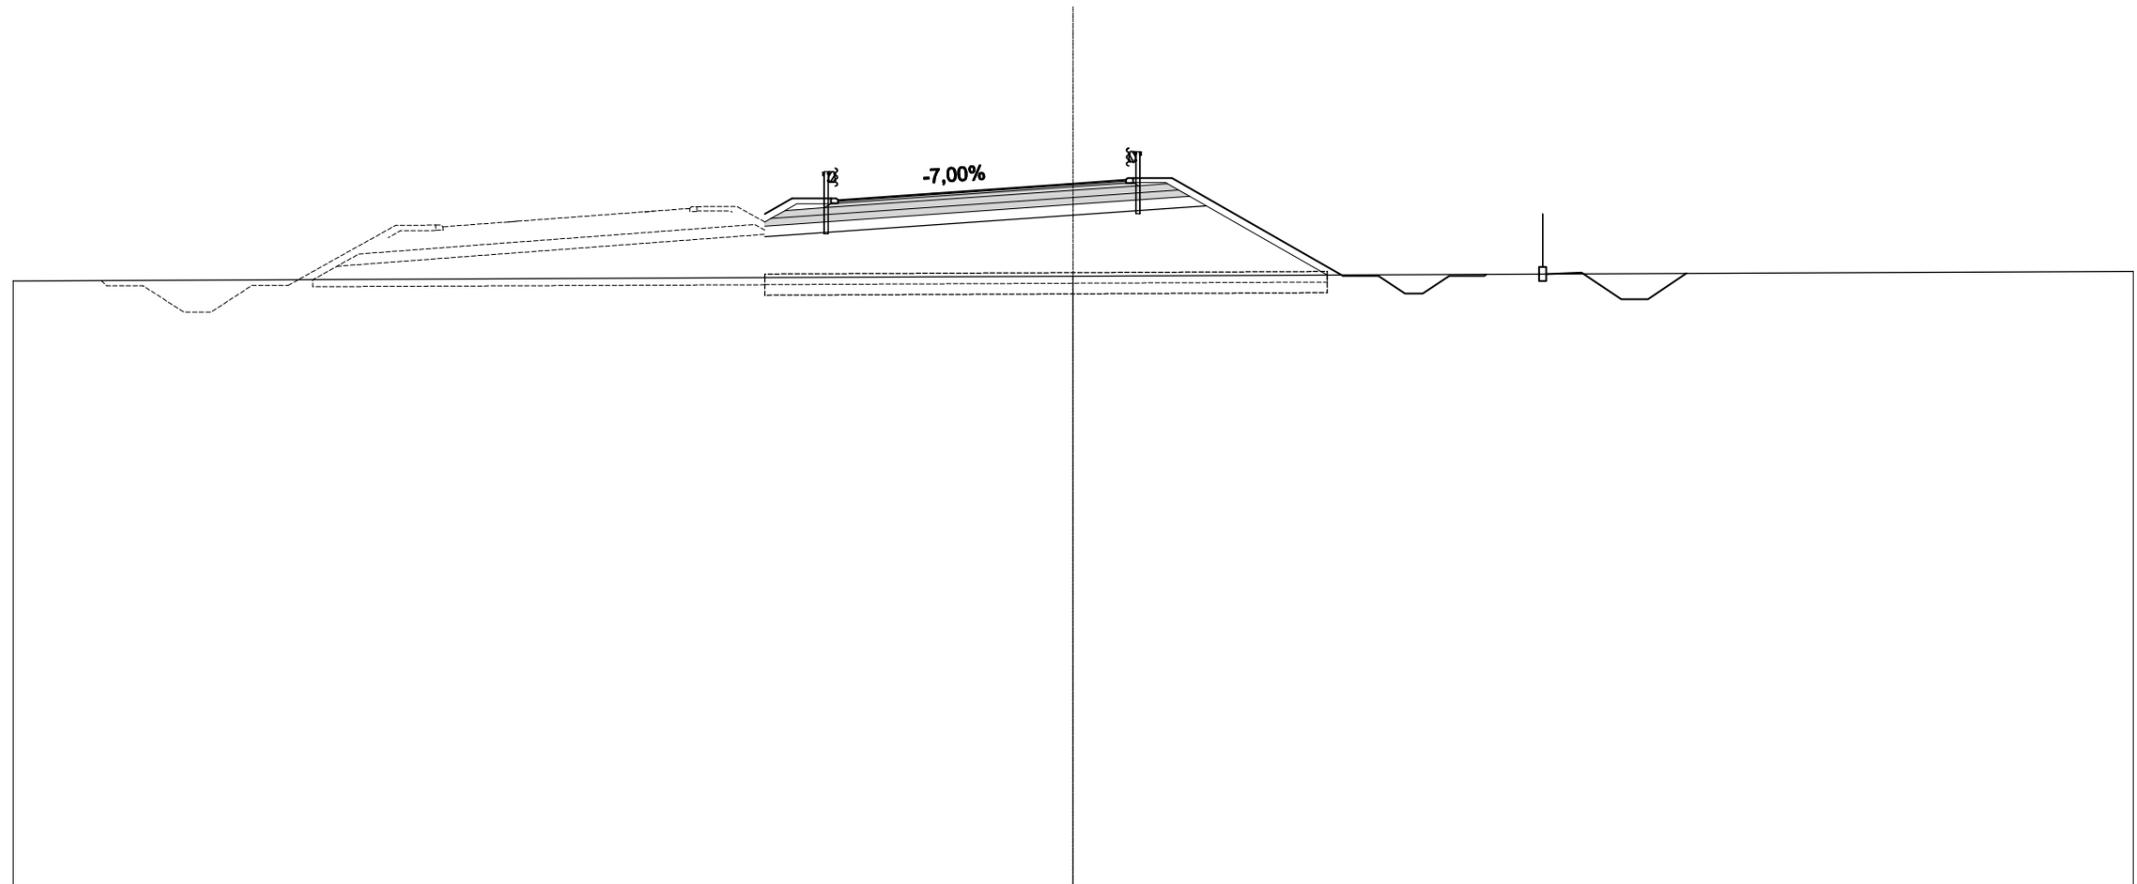


SCALA 1:200

QT.RIF. -13,00

QUOTE TERRENO	4,14													4,27													4,41						
DIST.PARZIALI TERRENO	30,00												30,00																				
QUOTE PROGETTO													6,04	6,48	6,43	6,61	6,89	7,00	7,05				4,28	4,28	3,78	3,78	4,28	4,28	4,33	4,37	3,62	3,62	4,36
DIST. PARZIALI PROGETTO													0,77	1,30	2,65	4,00	1,50	1,30	4,85				1,00	0,75	0,50	0,75	1,00	2,70	1,13	0,75	1,10		

B - RILEVATO	24,81 m ²
C - RILEVATO A1.A3 SP.30	3,32 m ²
CC - RILEVATO A1.A3	0,06 m ²
D - TERRENO VEGETALE	1,34 m ²
E - STRATO DI BINDER	0,45 m ²
F - STRATO DI BASE	0,93 m ²
G - FONDAZIONE LEGATA	2,07 m ²
GN - FONDAZIONE NON LEGATA	2,14 m ²
H - ANTICAPILLARE	4,59 m ²
M - SCAVO FOSSI	1,88 m ²
P - RILEVATO FOSSI	0,05 m ²
a - STRATO DI USURA	9,06 m
b - SCOTICO	15,31 m
d - BONIFICA	15,31 m
g - IDROSEMINA SCARPATE	7,25 m

SEZIONE N.: 25
 QT. PROGETTO: 7,10
 DIST.PROG.: 495,500
 DIST.PREC.: 13,399
 DIST.SUCC.: 30,205

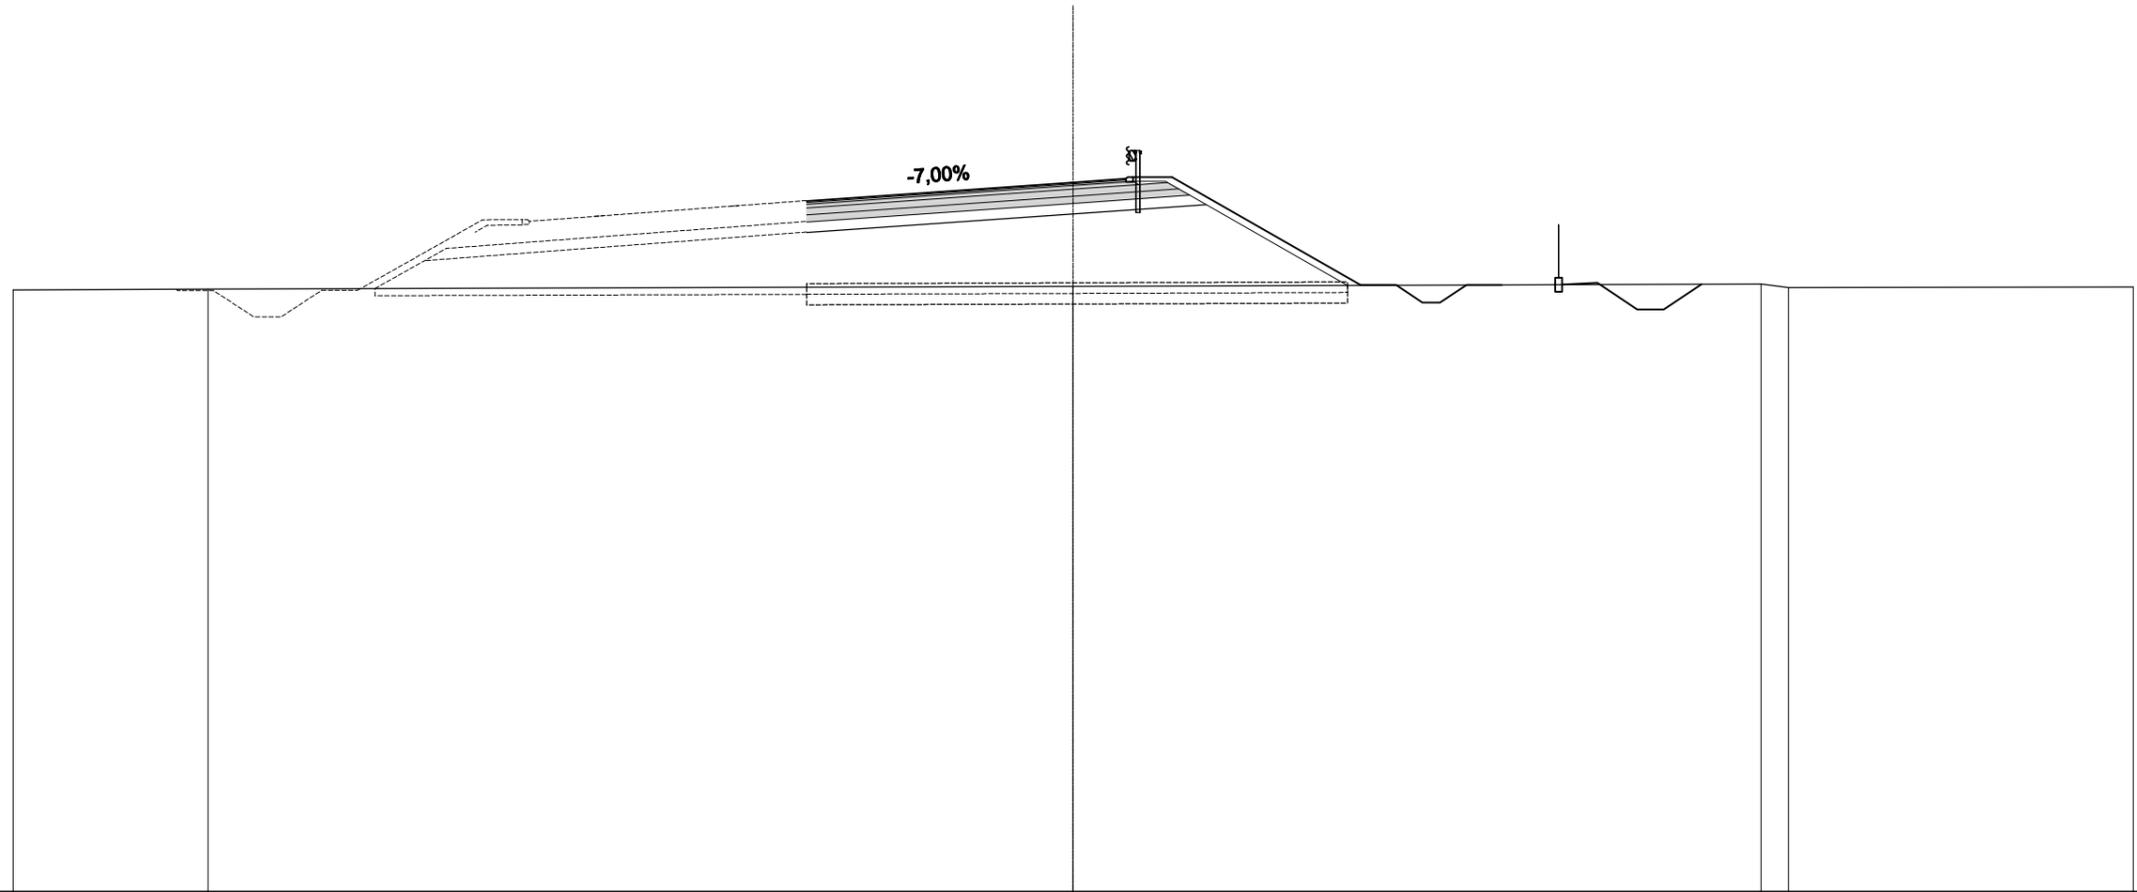

SCALA 1:200

QT.RIF. -13,00

QUOTE TERRENO	4,05	4,08				4,16								4,22	4,13			4,14				
DIST.PARZIALI TERRENO		5,52		24,48						19,47				0,78		9,75						
QUOTE PROGETTO						6,57	6,82	7,10	7,20	7,25		4,20	4,20	3,70	3,70	4,20	4,20	4,20	4,26	3,51	3,51	4,22
DIST. PARZIALI PROGETTO							3,54	4,00	1,50	1,30	5,34	1,00	0,75	0,50	0,75	1,00	2,70		1,13	0,75	1,07	

A - STERRO	0,06 m ²
B - RILEVATO	28,13 m ²
C - RILEVATO A1.A3 SP.30	2,53 m ²
CC - RILEVATO A1.A3	0,06 m ²
D - TERRENO VEGETALE	1,55 m ²
E - STRATO DI BINDER	0,32 m ²
F - STRATO DI BASE	0,67 m ²
G - FONDAZIONE LEGATA	1,55 m ²
GN - FONDAZIONE NON LEGATA	1,61 m ²
H - ANTICAPILLARE	4,08 m ²
M - SCAVO FOSSI	3,24 m ²
P - RILEVATO FOSSI	0,09 m ²
a - STRATO DI USURA	6,42 m
b - SCOTICO	13,59 m
d - BONIFICA	13,59 m
g - IDROSEMINA SCARPATE	8,84 m


SEZIONE N.: 26

QT. PROGETTO: 7,73

DIST.PROG.: 525,705

DIST.PREC.: 30,205

DIST.SUCC.: 24,295

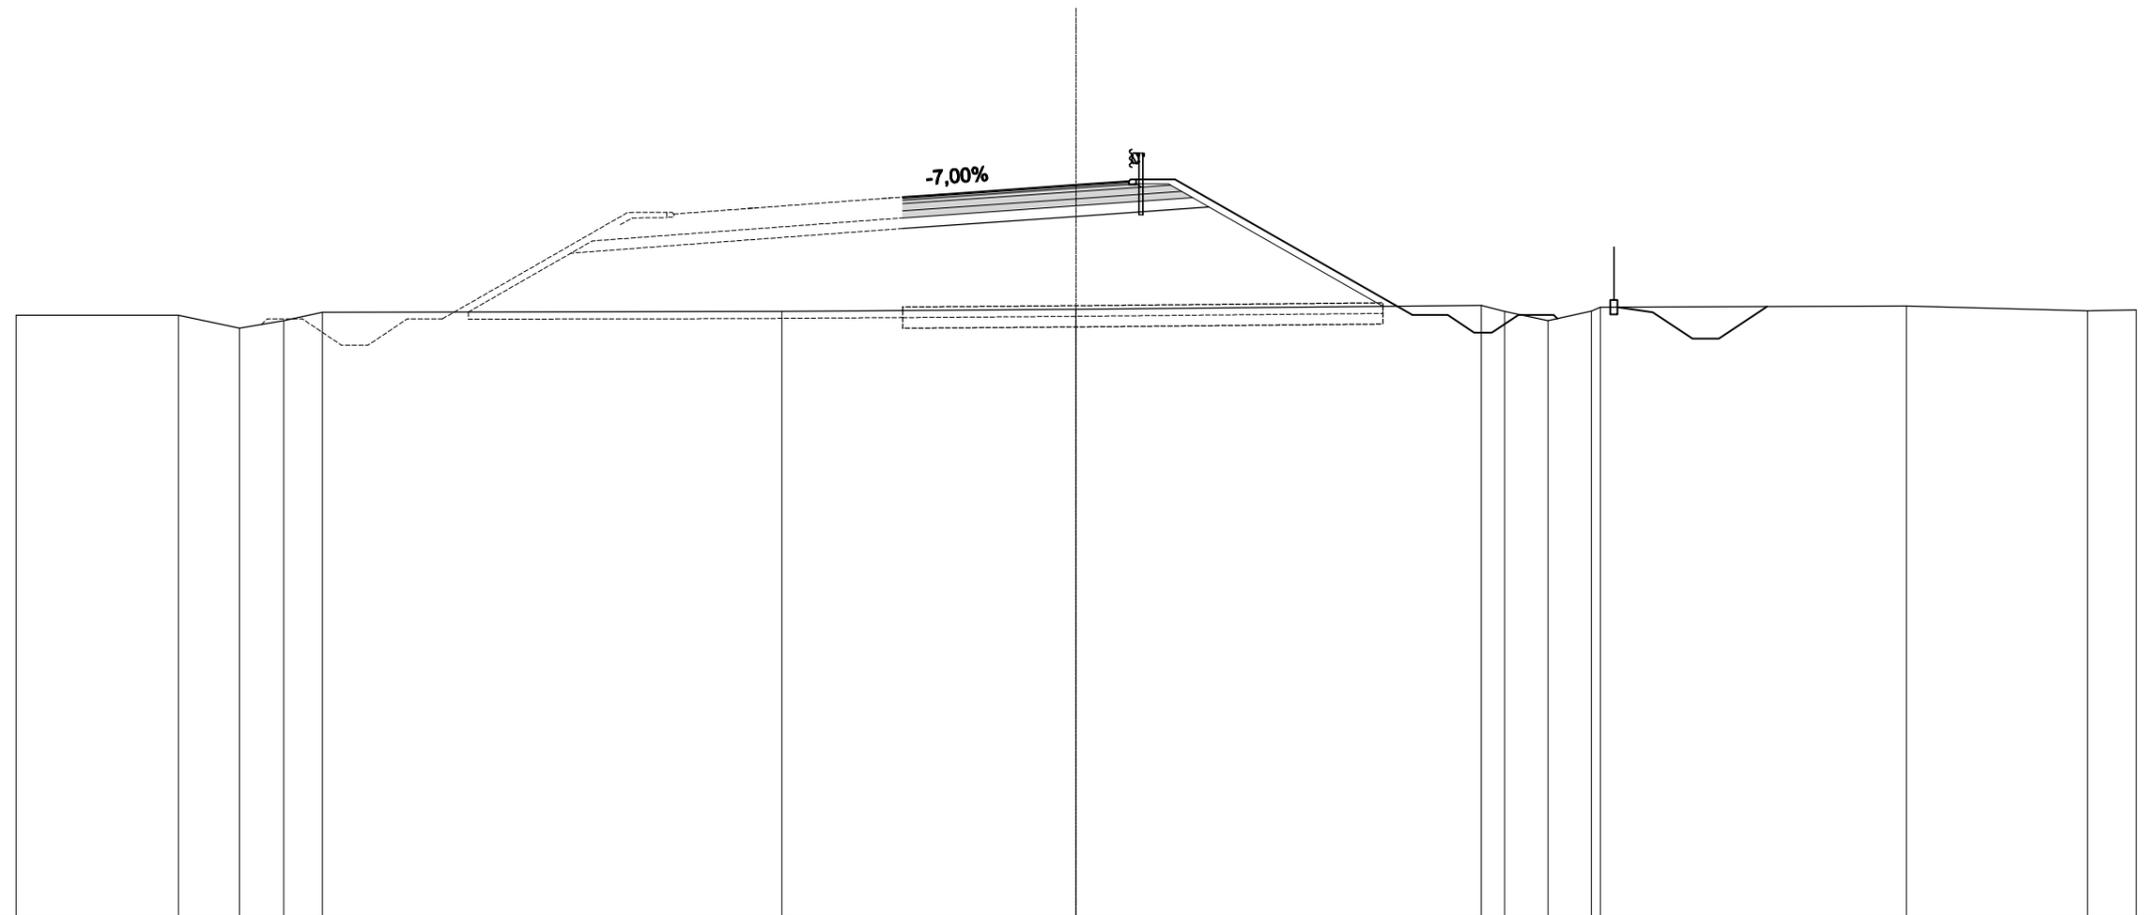


SCALA 1:200

QT.RIF. -13,00

QUOTE TERRENO	4,05	4,05	3,69	3,89	4,13	4,15	4,22	4,32	4,16	3,89	4,17	4,27	4,30	4,17	4,20						
DIST.PARZIALI TERRENO	4,60	1,73	1,25	1,10	13,00	8,32	11,47	0,66	1,22	1,28	8,67	5,12	1,38								
QUOTE PROGETTO						7,39	7,45	7,73	7,84	7,89	4,05	4,05	3,55	3,55	4,05	4,05	3,95	4,13	3,38	3,38	4,29
DIST. PARZIALI PROGETTO						0,91	4,00	1,50	1,30	6,72	1,00	0,75	0,50	0,75	1,00	2,70	1,13	0,75	1,36		

A - STERRO	0,03 m ²
B - RILEVATO	37,22 m ²
C - RILEVATO A1.A3 SP.30	2,14 m ²
CC - RILEVATO A1.A3	0,06 m ²
D - TERRENO VEGETALE	1,93 m ²
E - STRATO DI BINDER	0,26 m ²
F - STRATO DI BASE	0,54 m ²
G - FONDAZIONE LEGATA	1,29 m ²
GN - FONDAZIONE NON LEGATA	1,36 m ²
H - ANTICAPILLARE	4,19 m ²
M - SCAVO FOSSI	2,99 m ²
a - STRATO DI USURA	5,15 m
b - SCOTICO	13,97 m
d - BONIFICA	13,97 m
g - IDROSEMINA SCARPATE	11,40 m

SEZIONE N.: 27
 QT. PROGETTO: 8,48
 DIST.PROG.: 550,000
 DIST.PREC.: 24,295
 DIST.SUCC.: 19,308

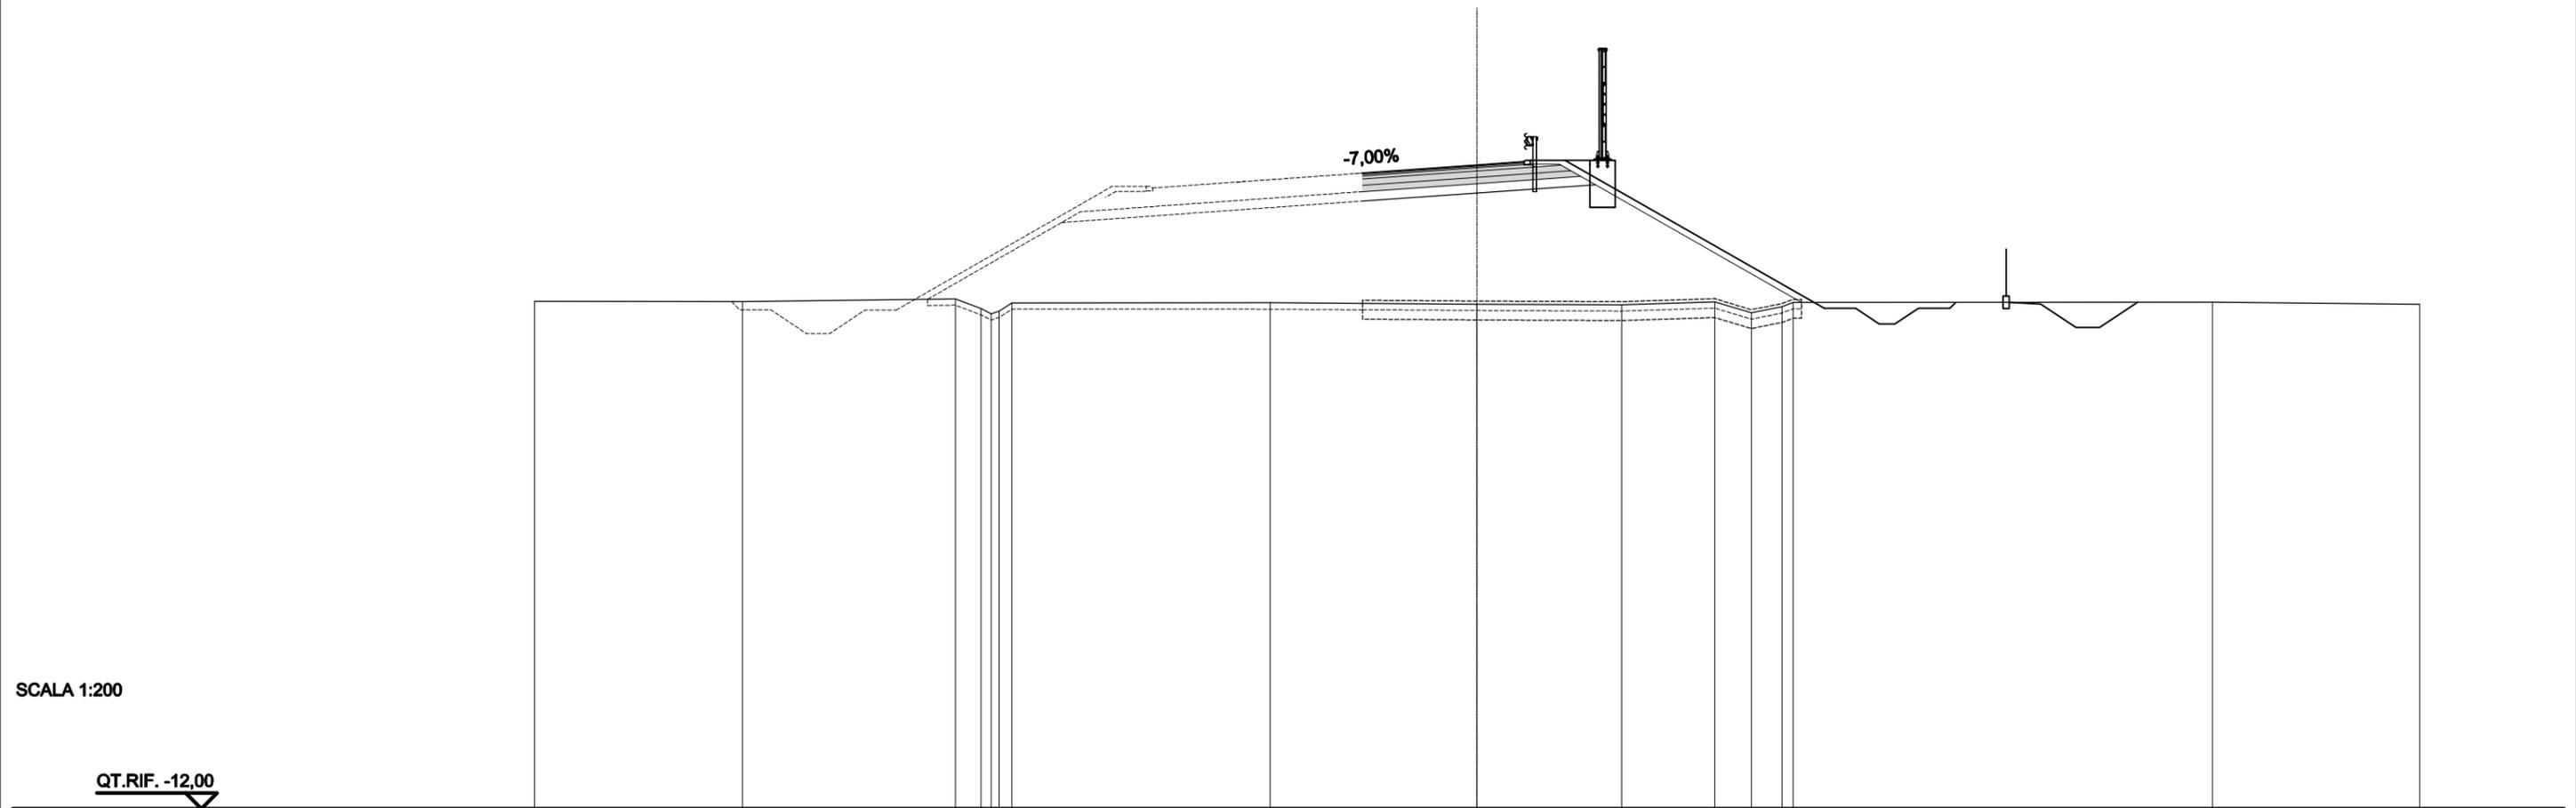


SCALA 1:200

QT.RIF. -12,00

QUOTE TERRENO	4,14	4,14	4,23	3,92	3,75	3,84	4,10	4,10	4,06	4,04	4,13	3,78	3,98	4,11	4,13	4,06								
DIST.PARZIALI TERRENO	6,62	6,78	0,81	8,22	6,58	4,61	2,96	1,16	0,98	13,35	6,59													
QUOTE PROGETTO								8,23	8,48	8,59	8,64	8,64		3,93	3,93	3,43	3,43	3,93	3,93	4,12	4,07	3,32	3,32	4,12
DIST. PARZIALI PROGETTO								3,64	1,50	1,30	0,80	7,45		1,00	0,75	0,60	0,75	1,00	2,70	1,13	0,75	1,21		

A - STERRO	0,06 m ²
B - RILEVATO	46,56 m ²
C - RILEVATO A1.A3 SP.30	2,10 m ²
CC - RILEVATO A1.A3	0,06 m ²
D - TERRENO VEGETALE	2,22 m ²
E - STRATO DI BINDER	0,25 m ²
F - STRATO DI BASE	0,53 m ²
G - FONDAZIONE LEGATA	1,27 m ²
GN - FONDAZIONE NON LEGATA	1,33 m ²
H - ANTICAPILLARE	4,53 m ²
M - SCAVO FOSSI	8,80 m ²
a - STRATO DI USURA	5,01 m
b - SCOTICO	15,11 m
d - BONIFICA	15,11 m
g - IDROSEMINA SCARPATE	13,04 m

SEZIONE N.: 28
 QT. PROGETTO: 9,17
 DIST.PROG.: 569,308
 DIST.PREC.: 19,308

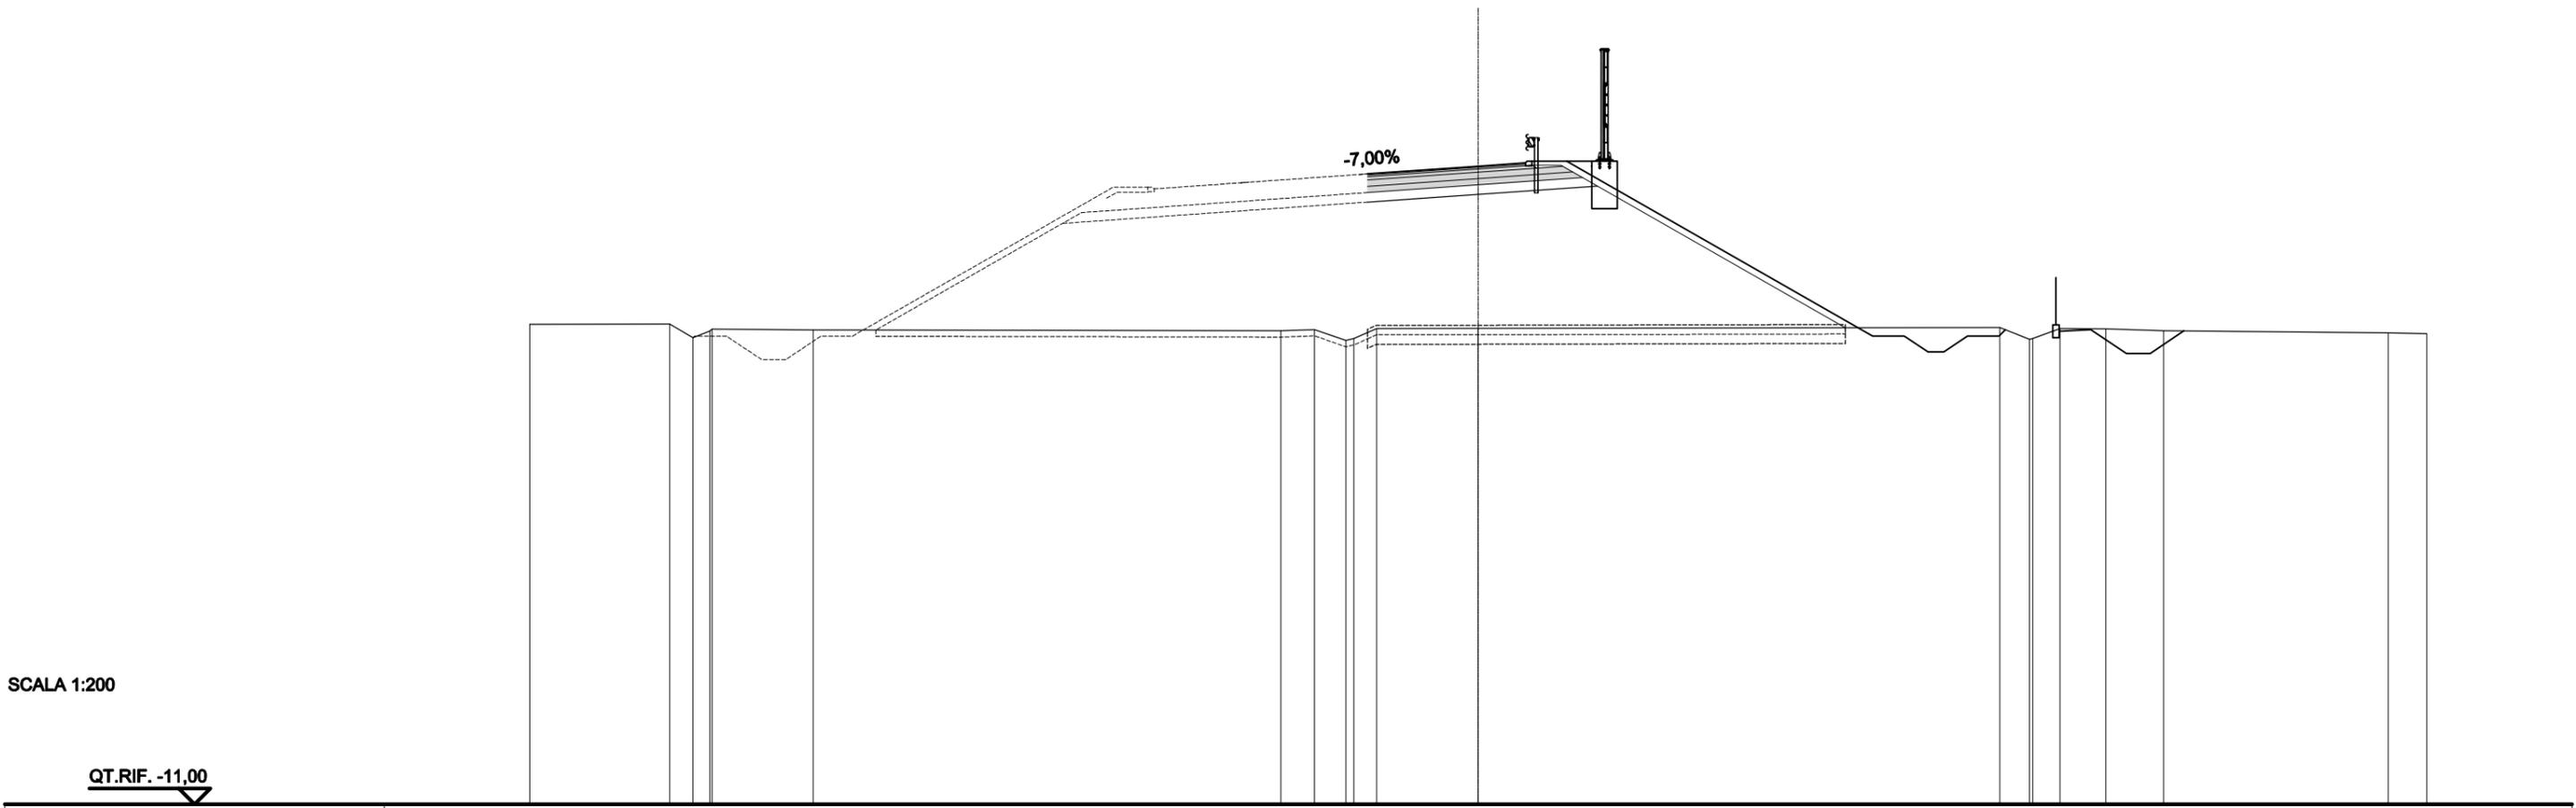

SCALA 1:200

QT.RIF. -11,00

QUOTE TERRENO	4,18	4,18	3,75	3,97	4,02	4,00	3,97	4,01	3,66	3,72	4,04	4,04	4,08	3,70	3,72	4,04	4,03	3,97	3,91	3,88			
DIST.PARZIALI TERRENO	4,43	0,74	0,53	3,20	14,80	1,07	0,88	0,72	3,21	16,50	0,85	0,86	1,44	1,83	7,10	1,22	3,91	3,88					
QUOTE PROGETTO								8,93	9,17	9,28	9,33	9,33	3,80	3,80	3,30	3,30	3,80	3,80	4,00	4,01	3,26	3,26	3,97
DIST. PARZIALI PROGETTO								3,50	1,50	1,30	0,80	8,88	1,00	0,75	0,75	1,00	2,70	1,13	0,75	1,07			