



### RAMPA MONODIREZIONALE IN RILEVATO

SCALA 1:100

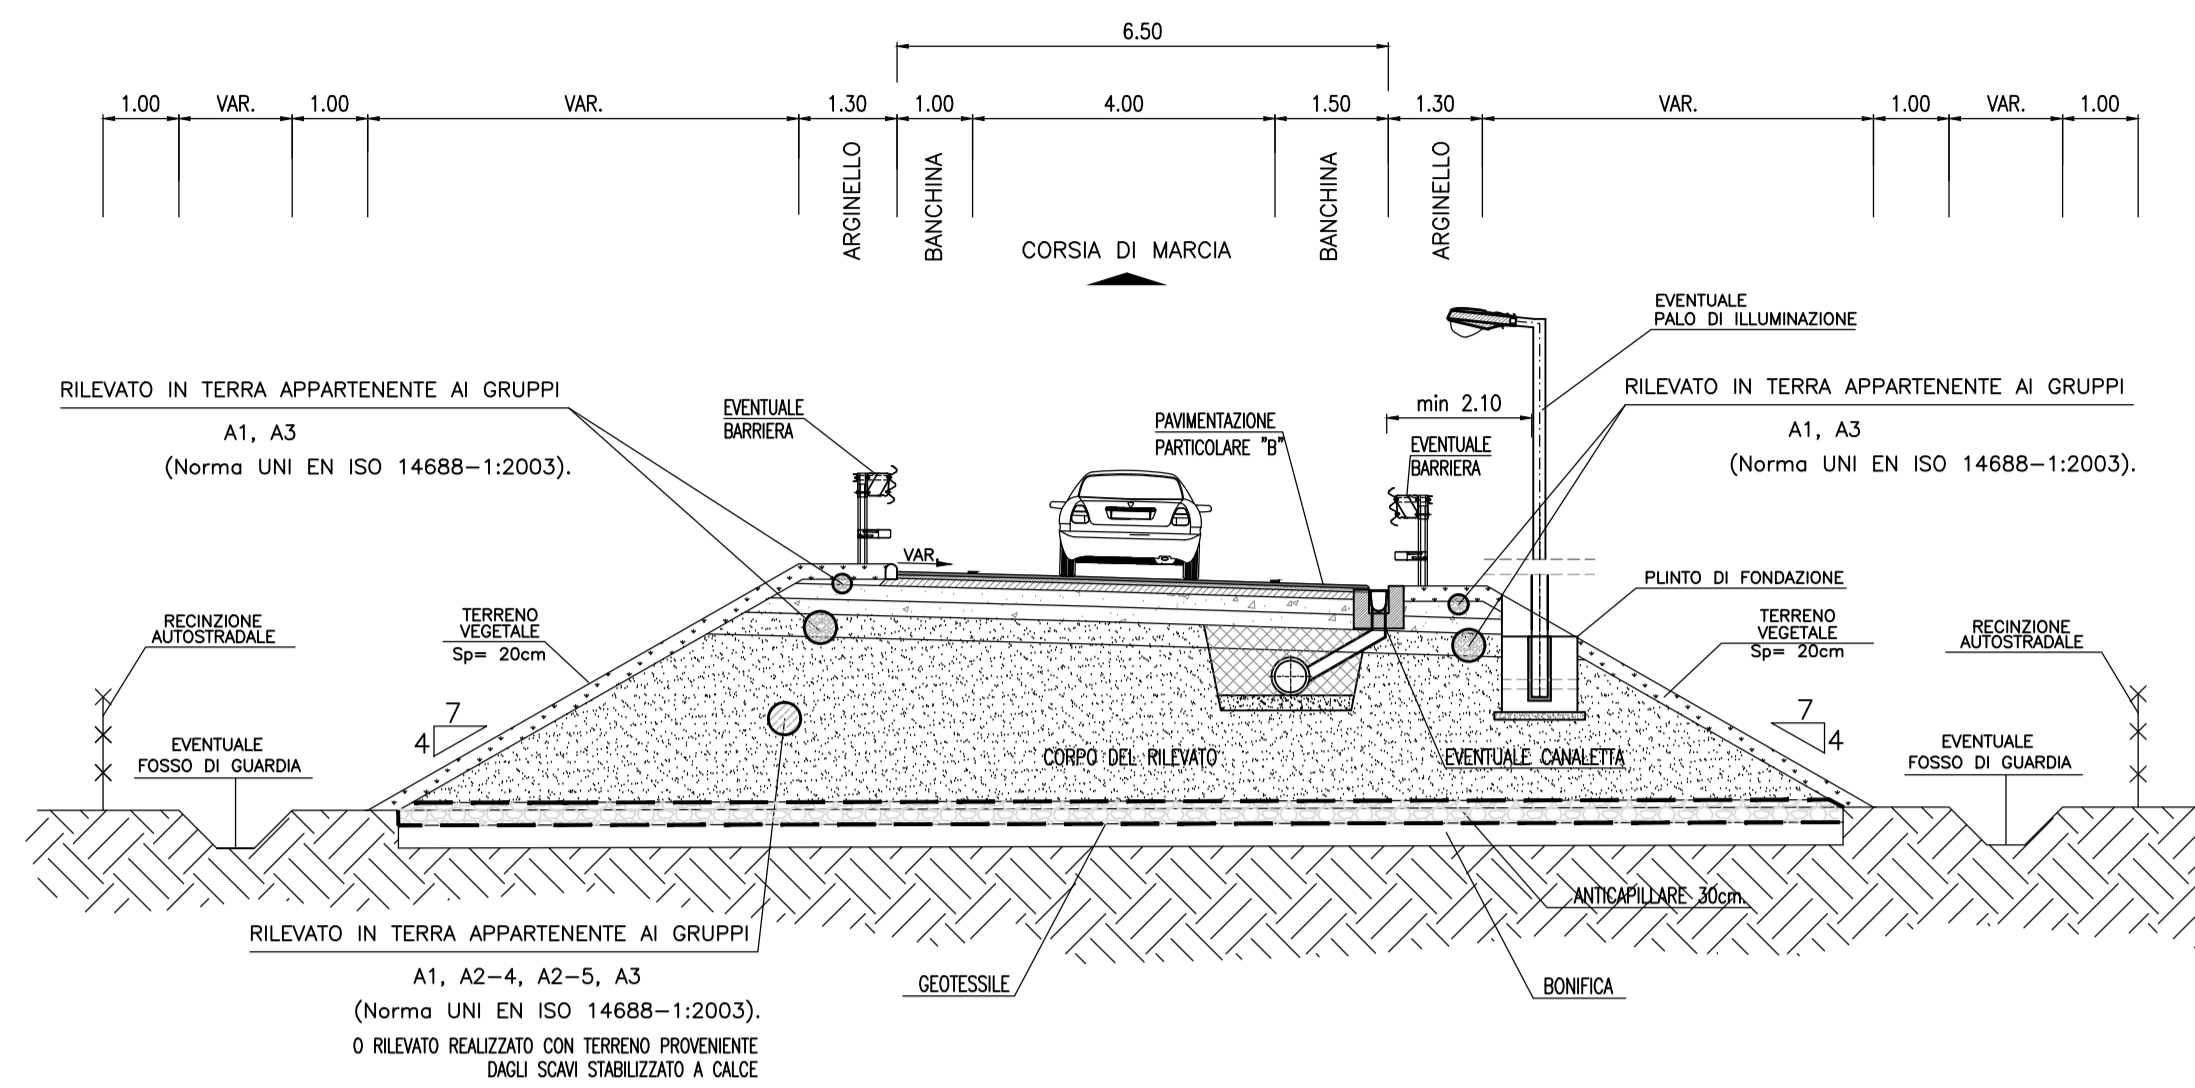


### RAMPA BIDIREZIONALE IN RILEVATO

SCALA 1:100

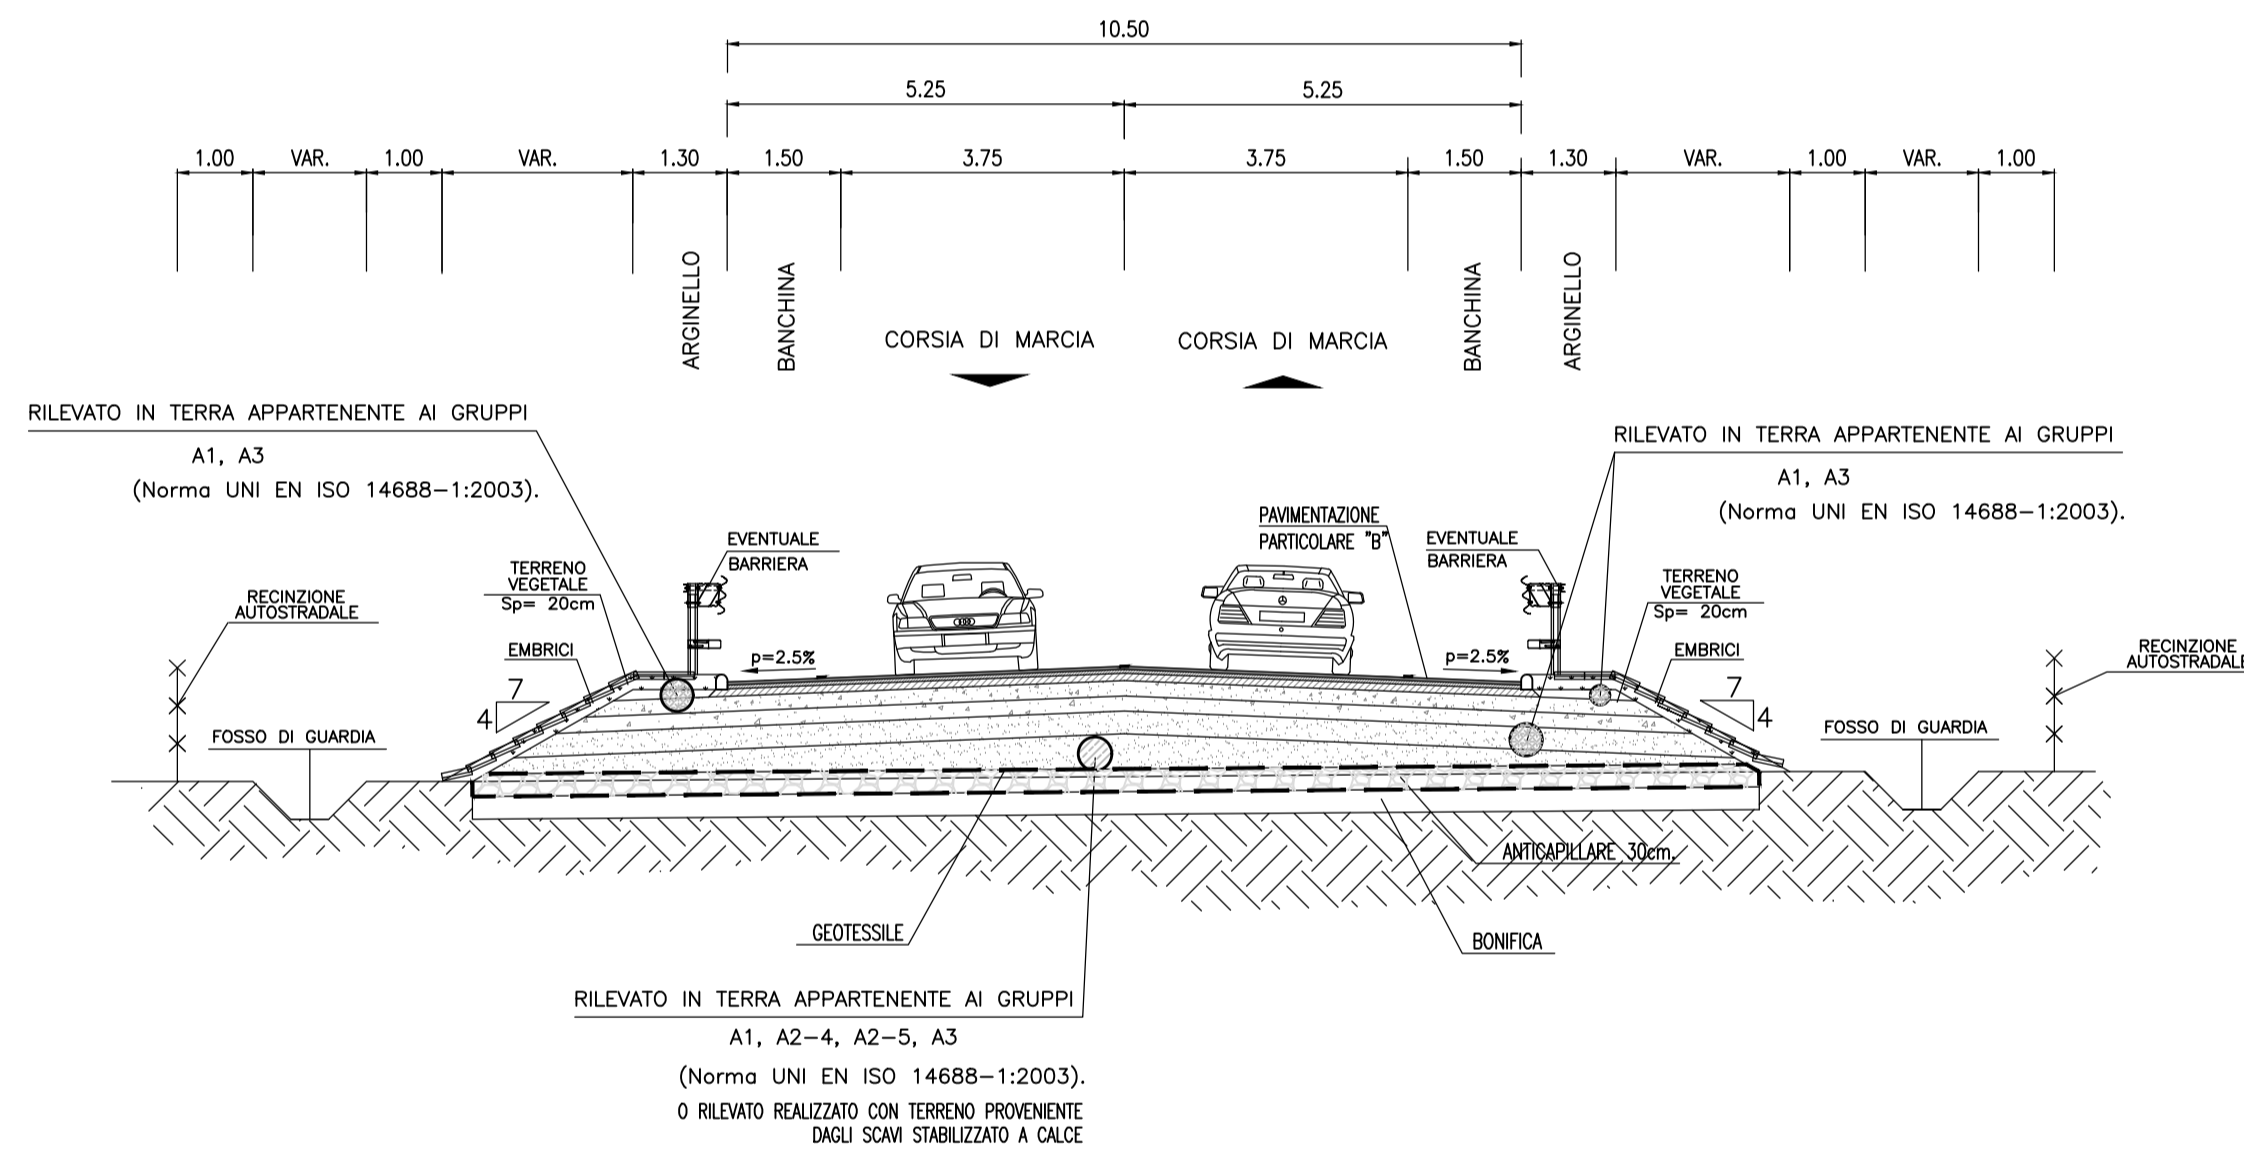


### SEZIONE TRASVERSALE SULLE PILE

SCALA 1:100

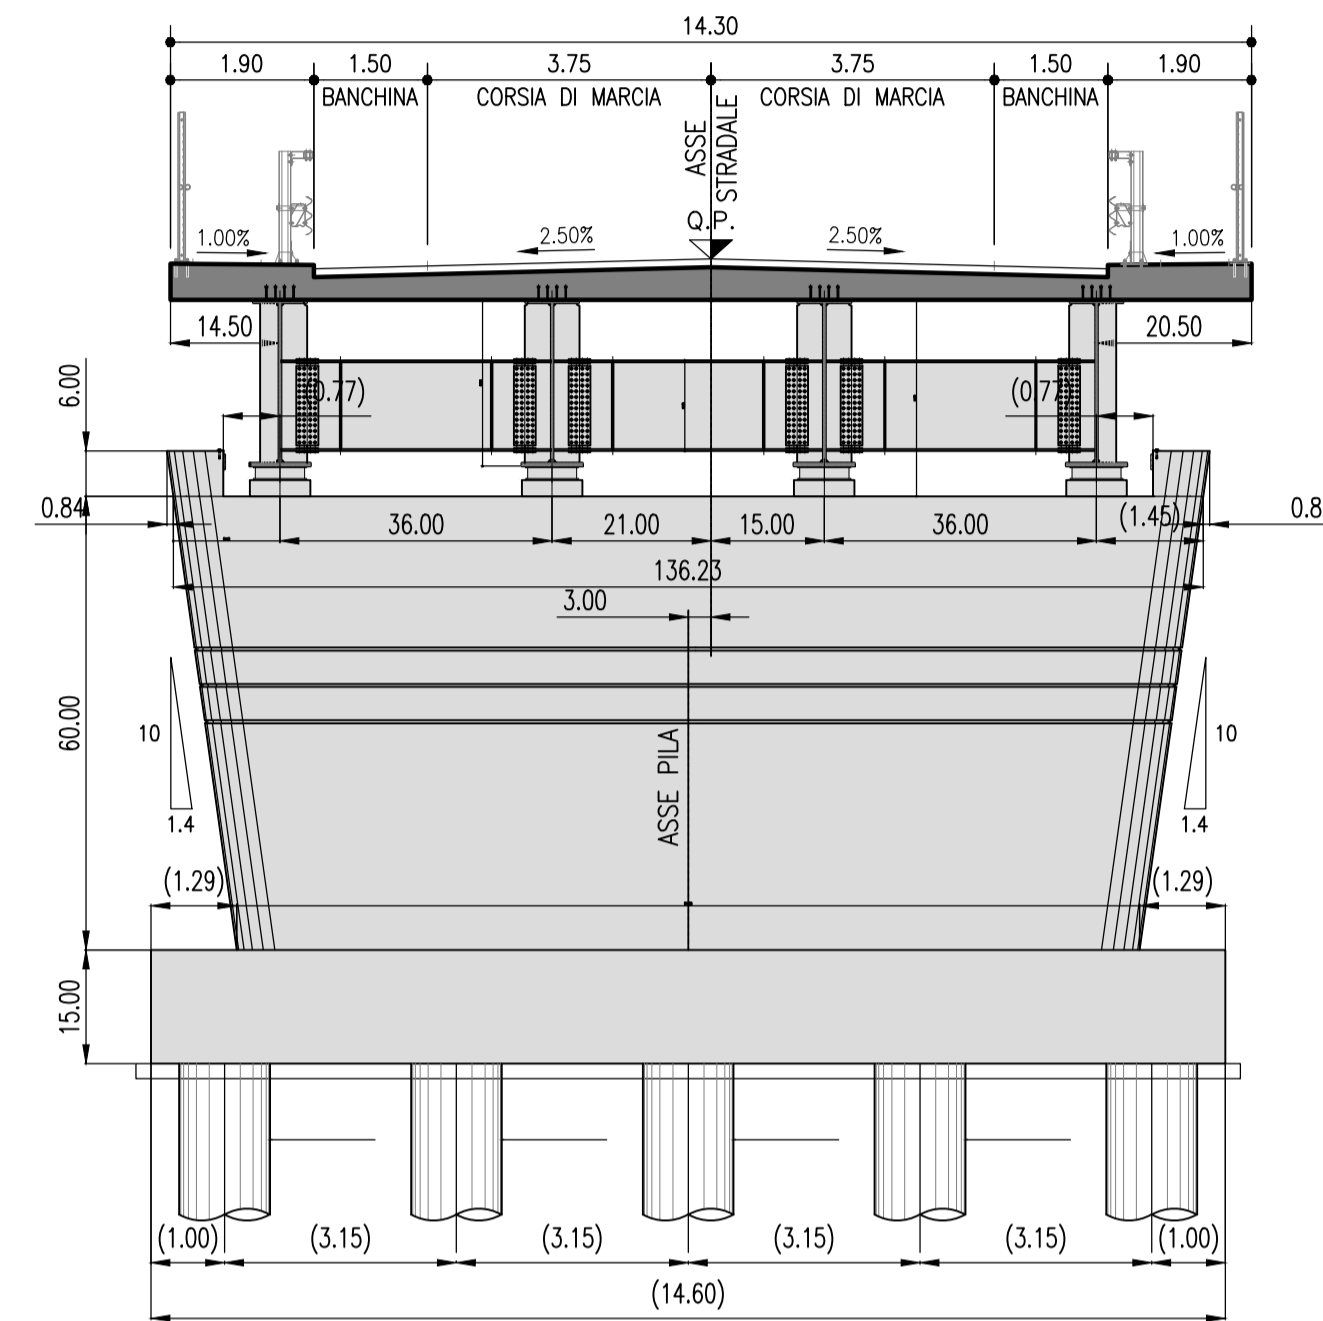

### PACCHETTI PAVIMENTAZIONE

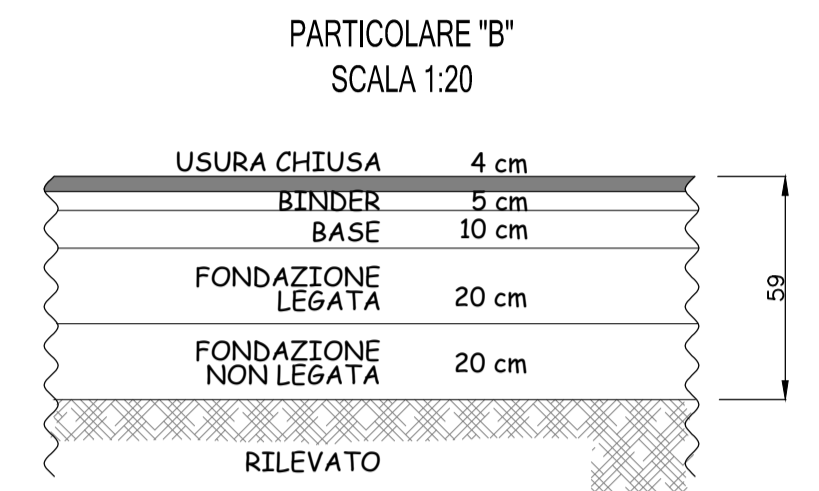

### N.B.

- GLI STRATI IN CONGLOMERATO BITUMINOSO VERRANNO REALIZZATI CON BITUMI MODIFICATI DI TIPO HARD;
- LO STRATO DI FONDAZIONE LEGATA VERRA' REALIZZATO CON MISTO CEMENTATO;
- LO STRATO DI FONDAZIONE NON LEGATA VERRA' REALIZZATO CON MISTO GRANULARE.



AUTOSTRADA (A14) BOLOGNA-BARI-TARANTO  
TRATTO: ANCONA SUD - PORTO S.ELPIDIO

SVINCOLO DI POTENZA PICENA

### PROGETTO DI FATTIBILITA' TECNICO-ECONOMICO

Svincolo di Potenza Picena

Progetto Stradale

Elaborati tipologici

Sezioni tipo  
Rampe di svincolo

VERIFICA a cura di: IL PROGETTISTA SPECIALISTICO Ing. Pietro Zelanite Ord. Ingg. Como N.2441 T.L. STRADE	RIESAME a cura di: IL RESPONSABILE INTEGRAZIONE PRESTAZIONI SPECIALISTICHE Ing. Michele Angelo Parrella Ord. Ingg. Avellino N.933	VALIDAZIONE INTERNA a cura di: IL DIRETTORE TECNICO Ing. Gianluca Salvatore Spinazzola Ord. Ingg. Milano N.26796 T.A. STRADE
--	---	--


REFERIMENTO PROGETTO		Fase		Capitolo		Paragrafo		REFERIMENTO DIRETTORIO		REFERIMENTO ELABORATO		ORDINATORE
Codice	Commissa	Linea	Strada	Origine	Disciplina	W.B.S.	Parte d'opera	Tip.	Disciplina	Progressivo	Rev.	SCALA
T0979	0000	FT	SV	PRS	TP000	ST000	D	STD	0250	00		SCALA Varie

	INGEGNERIA COORDINATORE:	REVISIONE	
	SUPPORTO SPECIALISTICO: TECNE	ri. / 0	decazione / LUGLIO 2023


CODIFICA ASP1	A1	14-FT-TECN-STD-TP000-DGE-000001	1	APD	00
---------------	----	---------------------------------	---	-----	----

VISTO DEL COMMITTENTE 	VISTO DEL CONCEDENTE 
---------------------------	--------------------------


### SCHEMA DI COSTRUZIONE SCARPATA IN RILEVATO

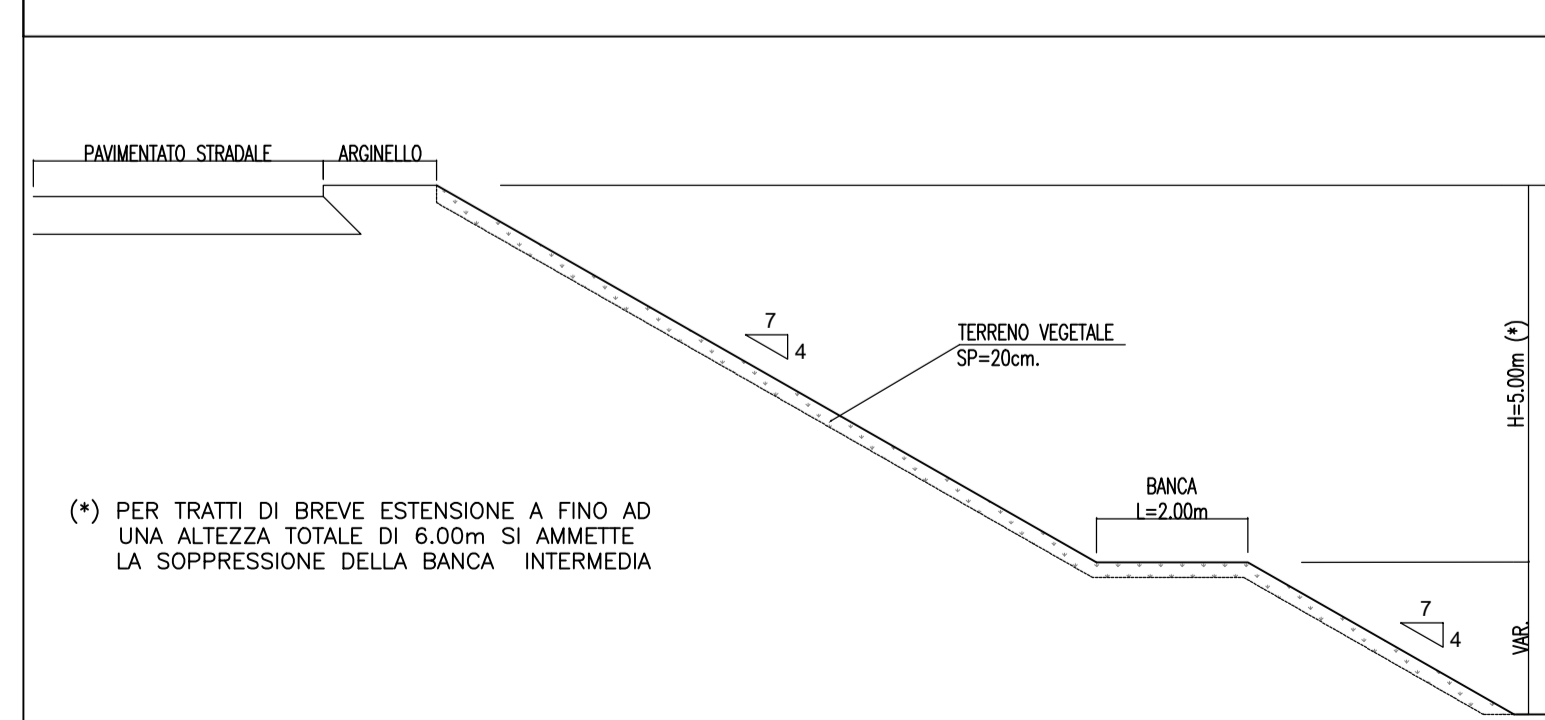

### CORDOLO BITUMINOSO

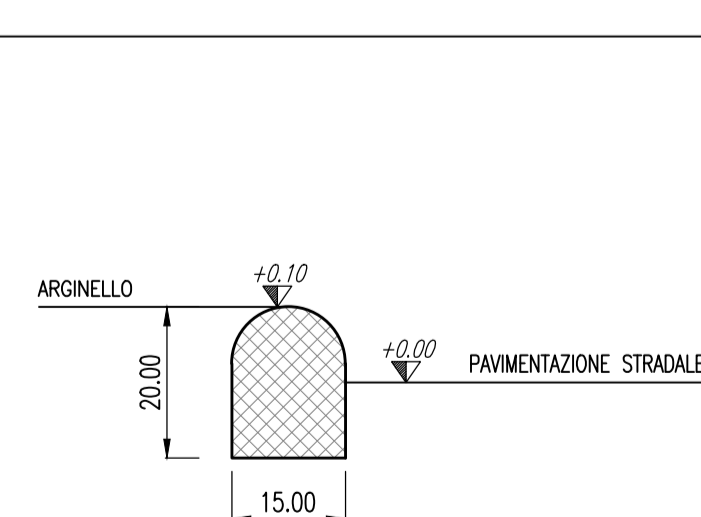

### SCHEMA TIPOLOGICO PIAZZOLA DI SERVIZIO

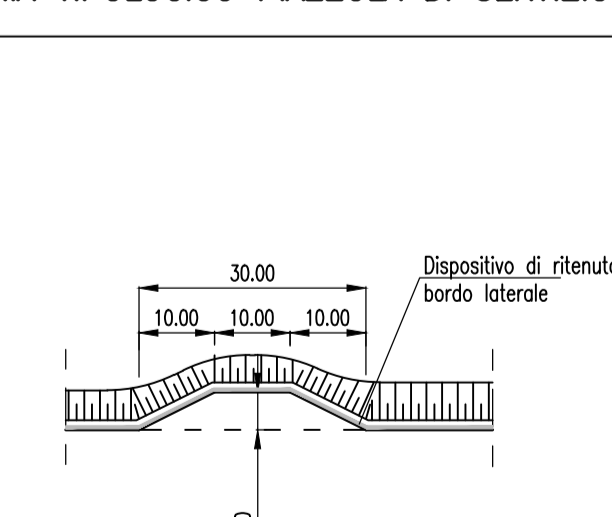

(\*) PER TRATTI DI BREVE ESTENSIONE A FINO AD UNA ALTEZZA TOTALE DI 6.00m SI AMMETTE LA SOPPRESSIONE DELLA BANCA INTERMEDIA