

### KEY PLAN

Comune di Sant'Anatolia di Narco Comune di Vallo di Nera

### LEGENDA


- Progetto
- Pista ciclopeditonale di progetto
- Strada esistente
- Confini comunali

Ambiti di potenziale incidenza in fase di cantiere	Potenziale incidenza
Area di cantiere	Potenziale incidenza su habitat e su specie floristiche e faunistiche dovuta alle emissioni acustiche (solo per la fauna), alle emissioni di inquinanti e agli sversamenti accidentali.
Aree di lavoro	Potenziale incidenza su habitat e su specie floristiche e faunistiche dovuta alle emissioni acustiche (solo per la fauna), alle emissioni di inquinanti e agli sversamenti accidentali.

Ambiti di potenziale incidenza per la dimensione fisica	Potenziale incidenza
Habitat Natura 2000	Potenziale incidenza di sottrazione di porzioni di habitat di Direttiva
Adeguamento e rettificazione strada di progetto	Potenziale incidenza di sottrazione di porzioni di habitat faunistici
Piste ciclabili pavimentate	Potenziale incidenza di sottrazione di porzioni di habitat faunistici

Ambiti di potenziale incidenza in fase di esercizio	Potenziale incidenza
Tratto limitrofo/interno alla ZSC	Potenziale incidenza su habitat e su specie floristiche e faunistiche dovuta alle emissioni acustiche (solo per la fauna), alle emissioni di inquinanti e alle acque di dilavamento della piattaforma stradale

Fonte: (1) Regione Umbria, Open data Umbria - shape file Rete Natura 2000  
(2) Regione Umbria, Open data Umbria - shape file Habitat natura2000

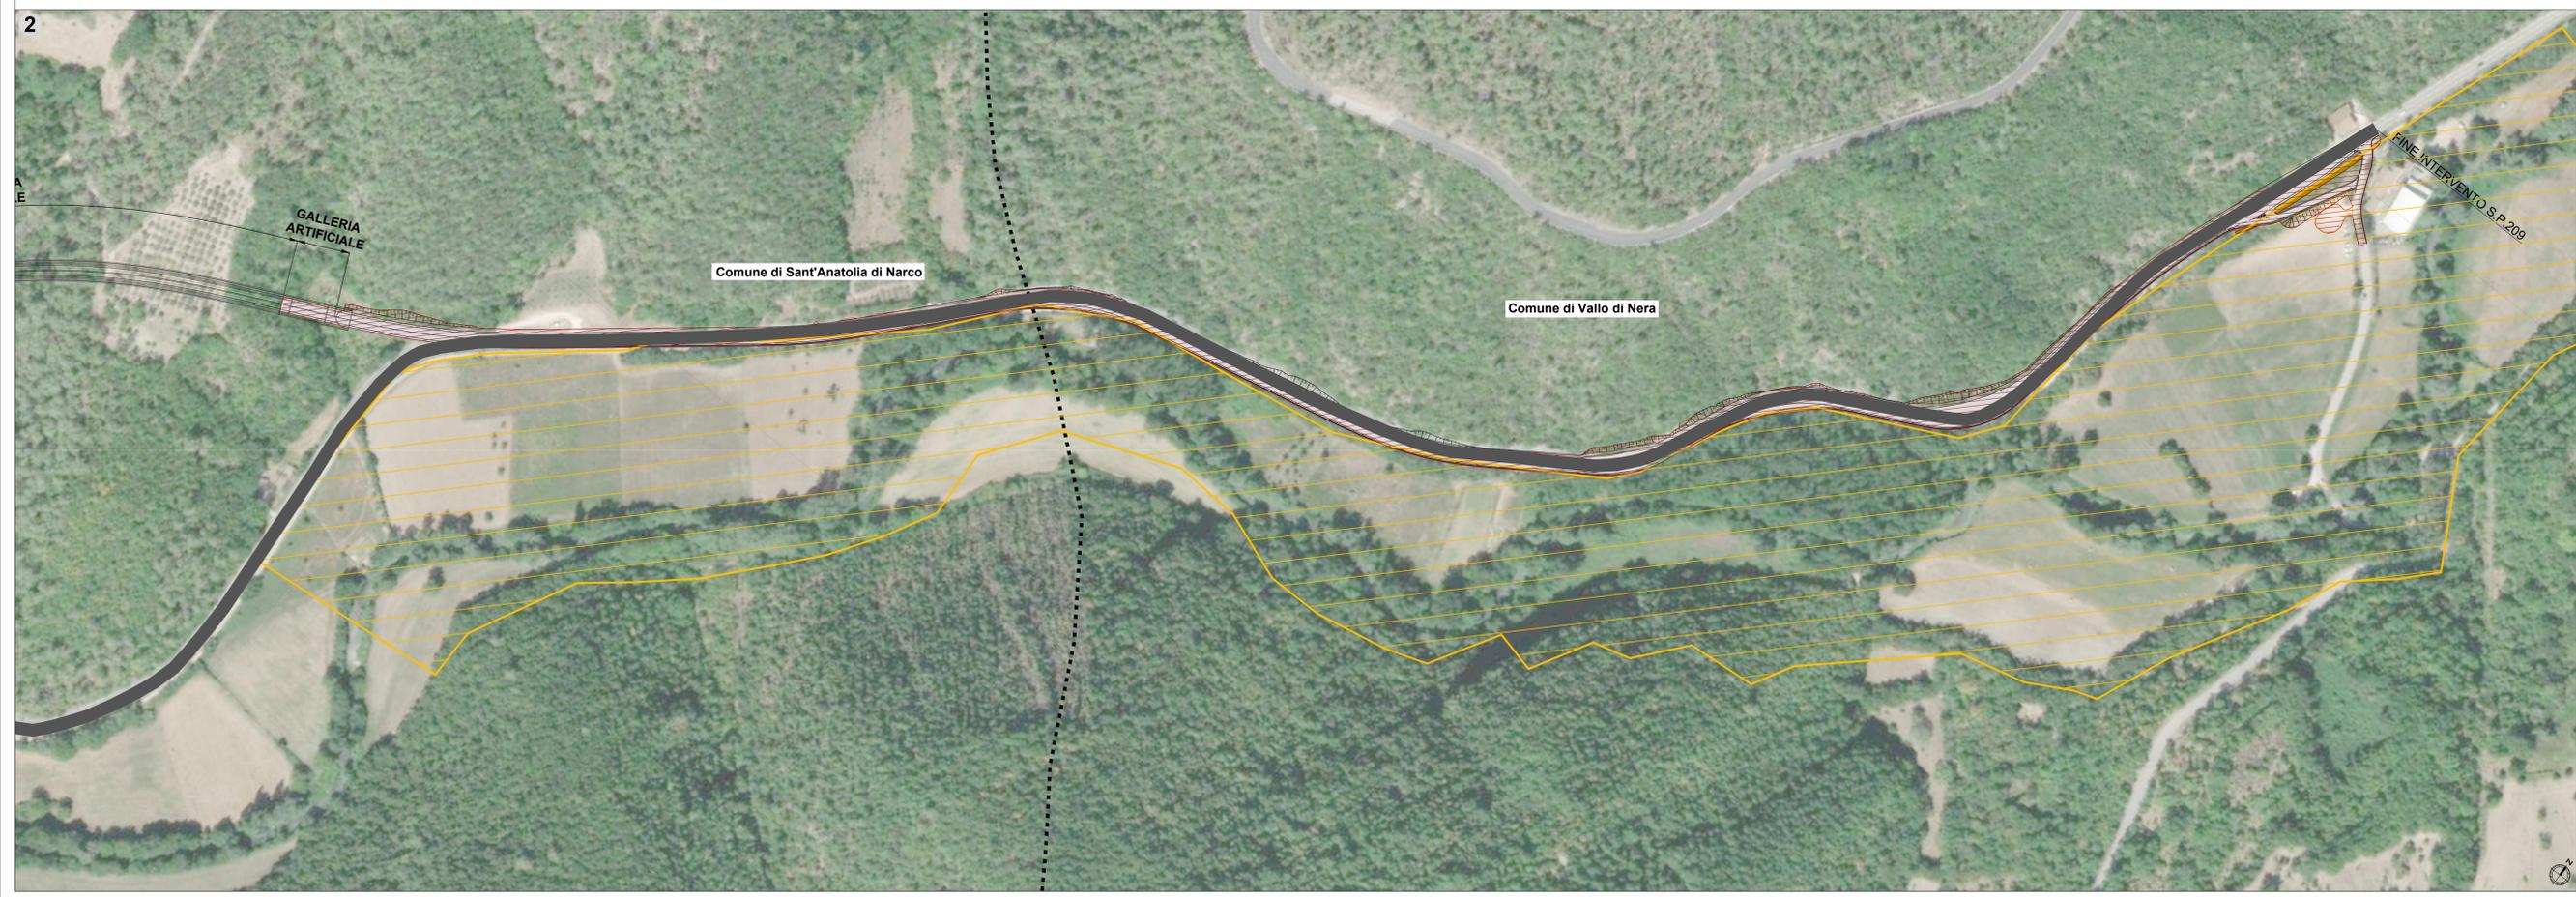

**Struttura Territoriale Umbria**  
Via XX Settembre, 53 - 00171 Perugia T [+39] 075 / 57 491  
Pec: anas.umbria@postacert.stradanas.it - www.stradanas.it

Anas S.p.A. - Gruppo Ferrovie dello Stato Italiane  
Società con unico socio soggetta all'attività di direzione e coordinamento di Ferrovie dello Stato Italiane S.p.A. e concessionaria ai sensi del D.L. 138/2002 (convertito con L. 178/2002)  
Via Mercantorno, 10 - 00185 Roma T [+39] 06 44461 - F [+39] 06 445224  
Pec: anas@postacert.stradanas.it  
Cap. Soc. Euro 2.269.892.000,00 Iscr. R.E.A. 1024951 P.IVA 02133681003 - C.F. 80208450587

### S.S. 685 "DELLE TRE VALLI UMBRE"

RETTIFICA DEL TRACCIATO E ADEGUAMENTO ALLA SEZ. TIPO C2 DAL km 41+500 al km 51+500  
STRALCIO 1 - LAVORI DI ADEGUAMENTO ALLA SEZ. TIPO C2 DAL km 49+300 al km 51+500

### PROGETTO DEFINITIVO

IMPRESA ESECUTRICE	GRUPPO DI LAVORO ANAS
<b>bruno teodoro</b>	
PROGETTAZIONE	RESPONSABILE DEI LAVORI
<b>TECH PROJECT De'rn's</b>	
IL PROGETTISTA	RESPONSABILE DEL PROCEDIMENTO
Ing. Valerio BAJETTI Classe degli ingegneri della provincia di Roma n° 40211 Roma - Prov. - Ufficio n° 202	Ing. Alessandro MICHELI
LAUREATA IN SCIENZE NATURALI	PROTOCOLLO
Agr. Dott. Irene de Sapi Albo degli Agronomi e degli Agrotecnici laureati Roma - Prov. - Ufficio n° 202	DATA

N. ELABORATO: **P203** **STUDIO DI INCIDENZA**  
Carta degli ambiti di potenziale incidenza

CODICE PROGETTO	NOME FILE	REVISIONE	SCALA:
PG0374D2201	R203_T00IA11AMBCT02_B.dwg	B	
CODICE ELAB.	T00IA11AMBCT02		

D				
C				
B	EMISSIONE PER RICHIESTA INTEGRAZIONE CIVIA	LUGLIO 2023	AGR. DOTT. IRENE DE SAPIO	ING. GIANCARLO TANZI
A	PRIMA EMISSIONE	FEBBRAIO 2023	ING. FABRIZIO BAJETTI	ING. GIANCARLO TANZI
REV.	DESCRIZIONE	DATA	REDATTO	VERIFICATO
				APPROVATO