



# PROSPETTO FRONTALE

SCALA 1:50

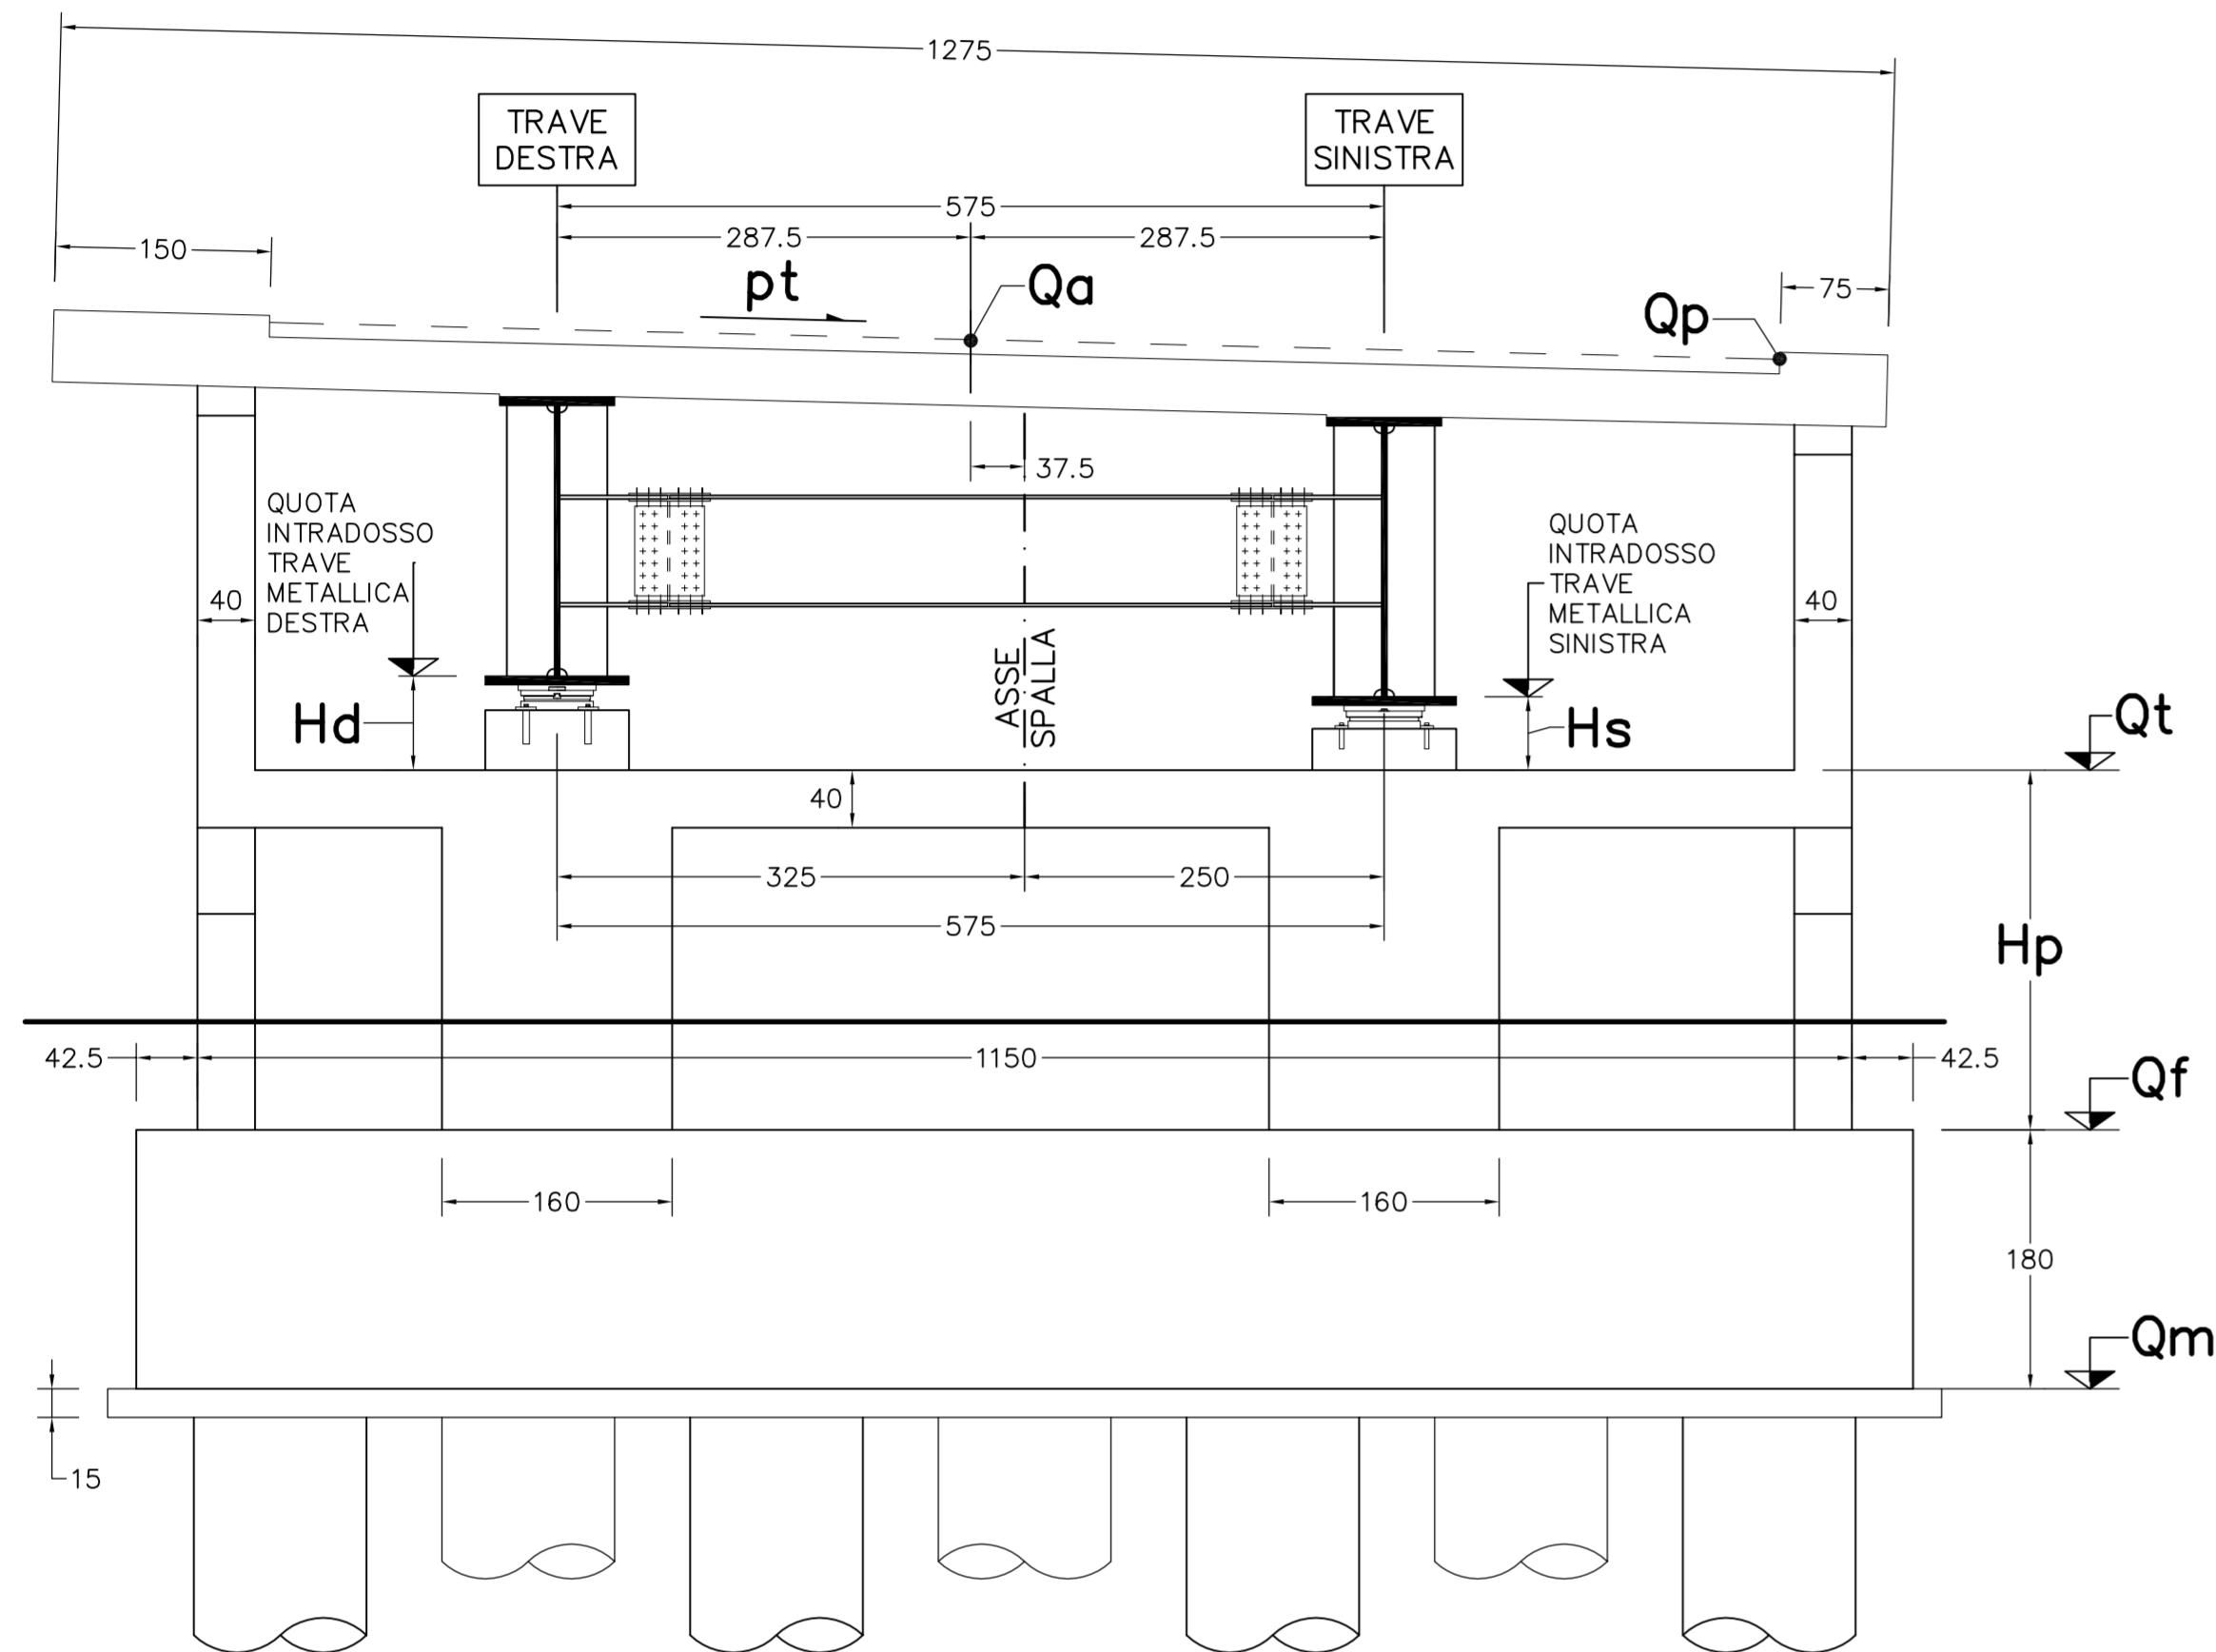


# VISTA LATERALE

SCALA 1:50

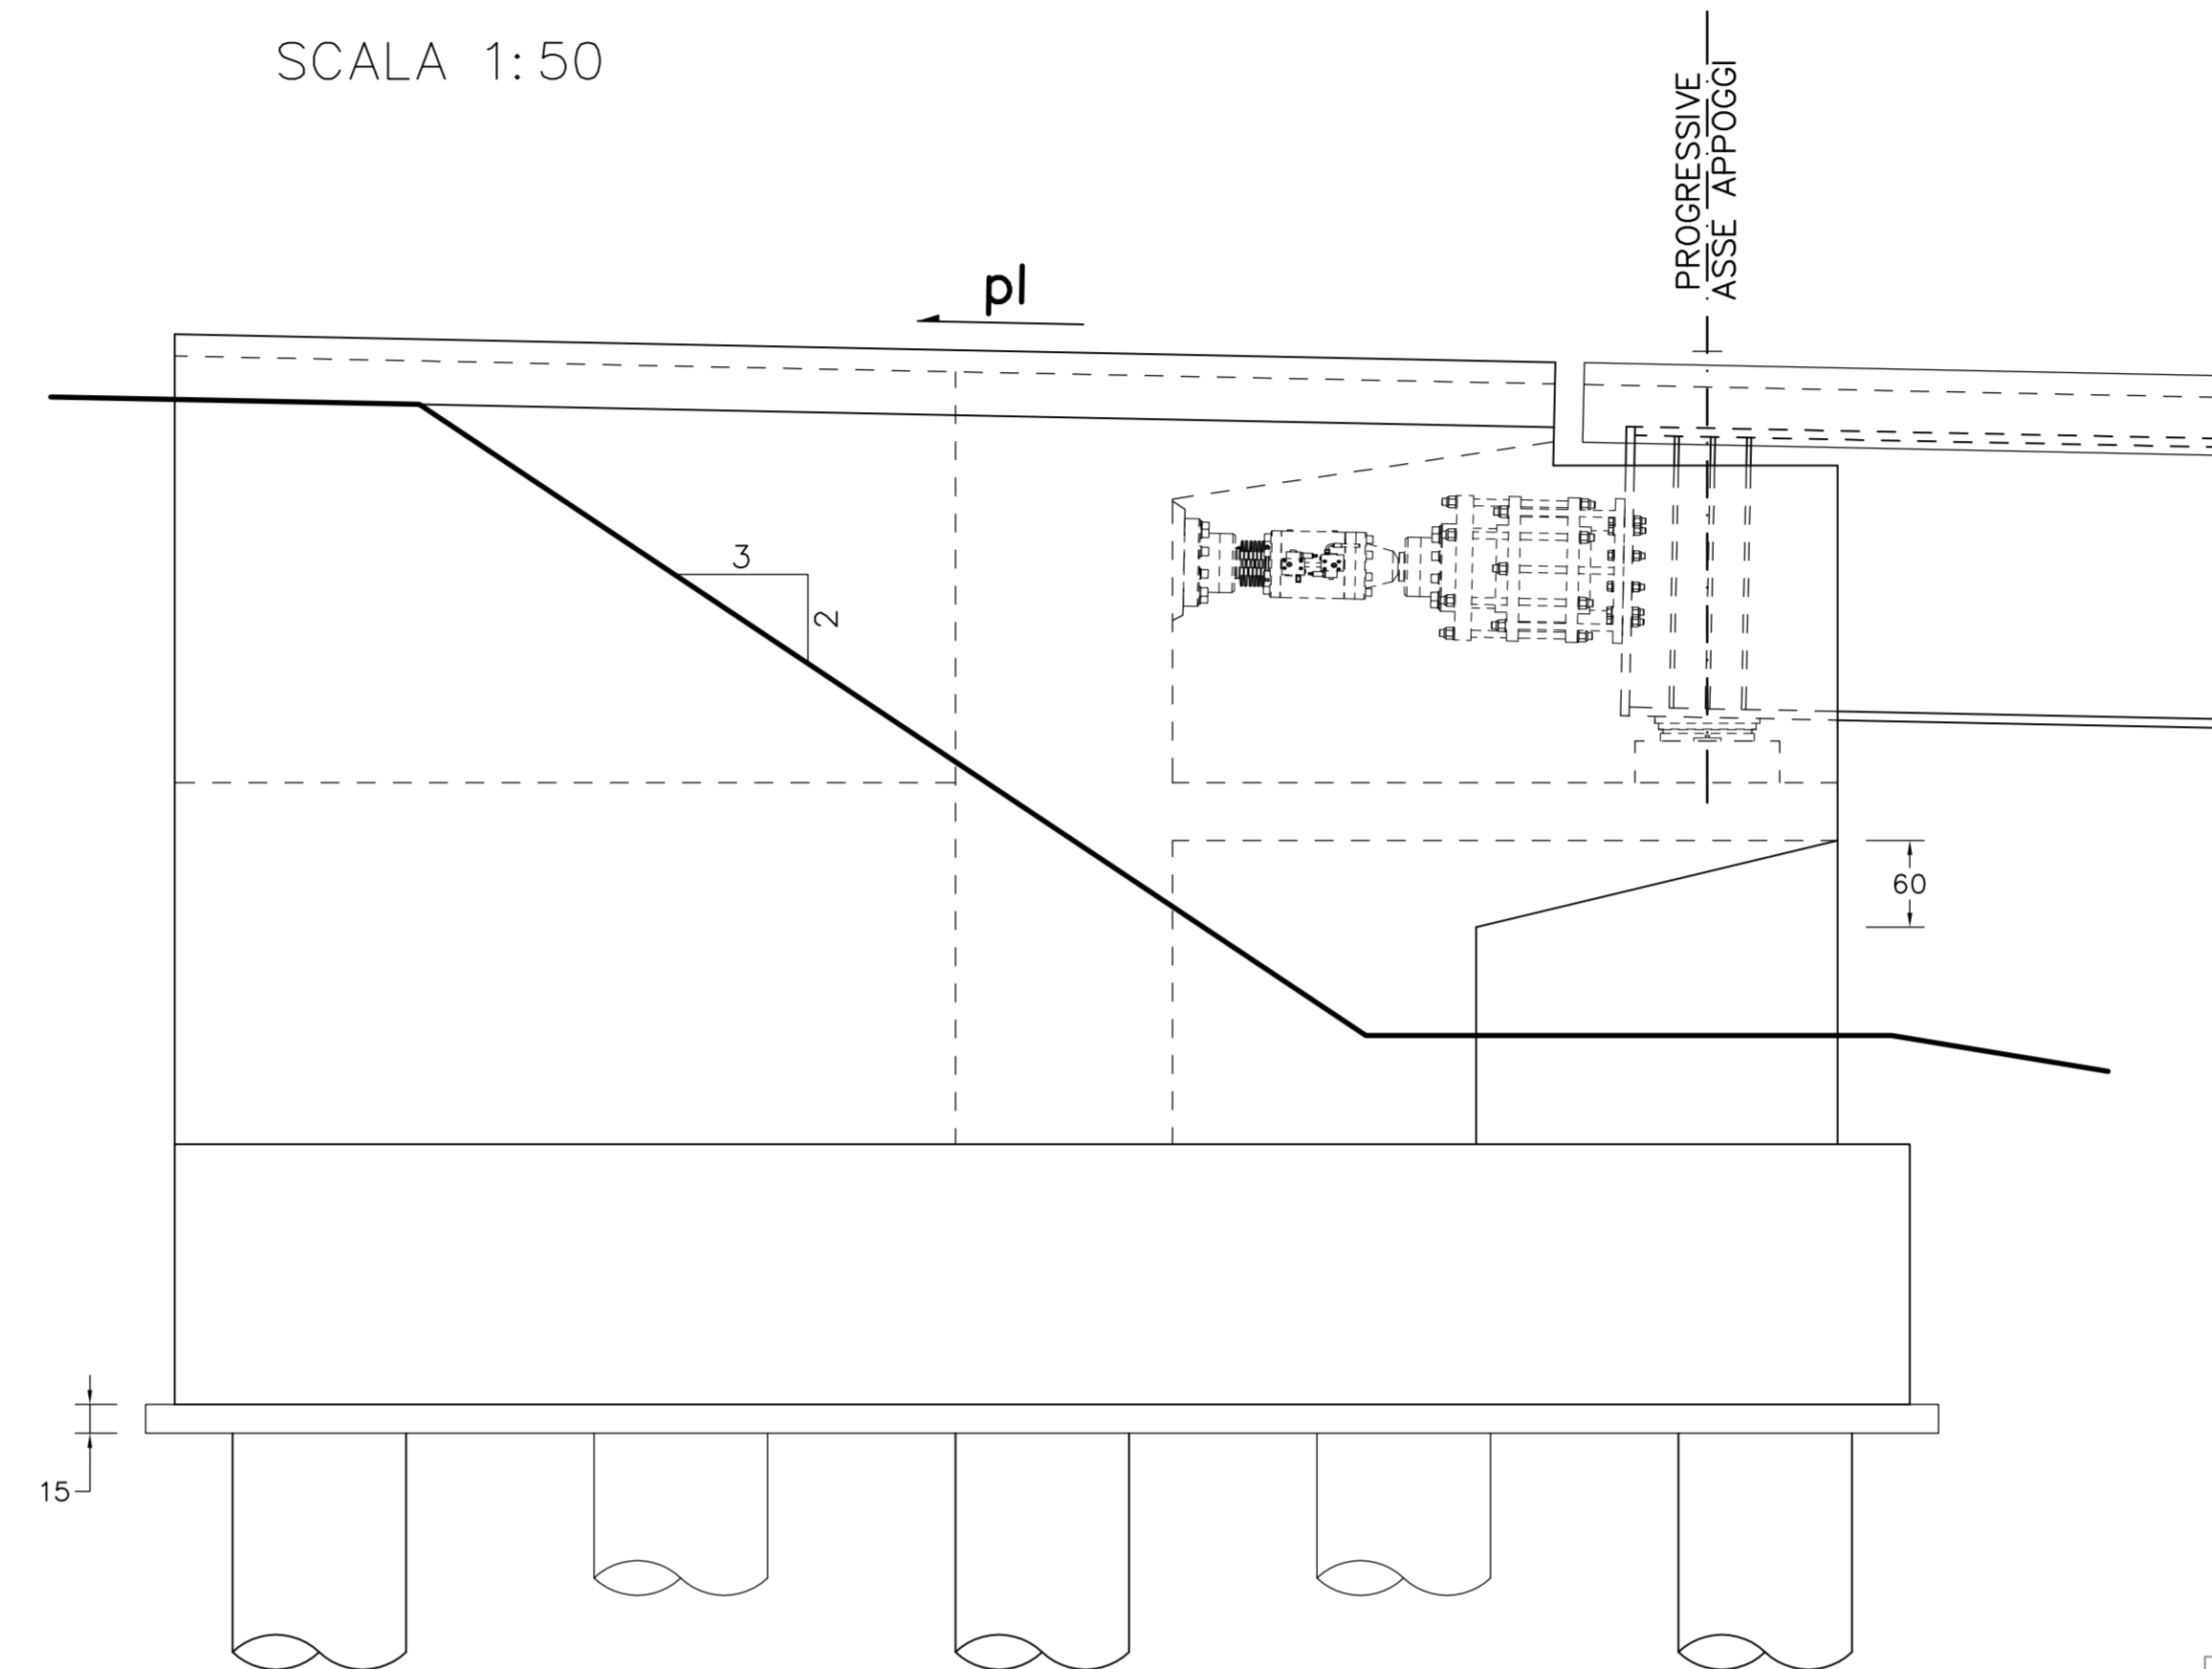


# PARTICOLARE TRANSIZIONE SPALLA-RILEVATO

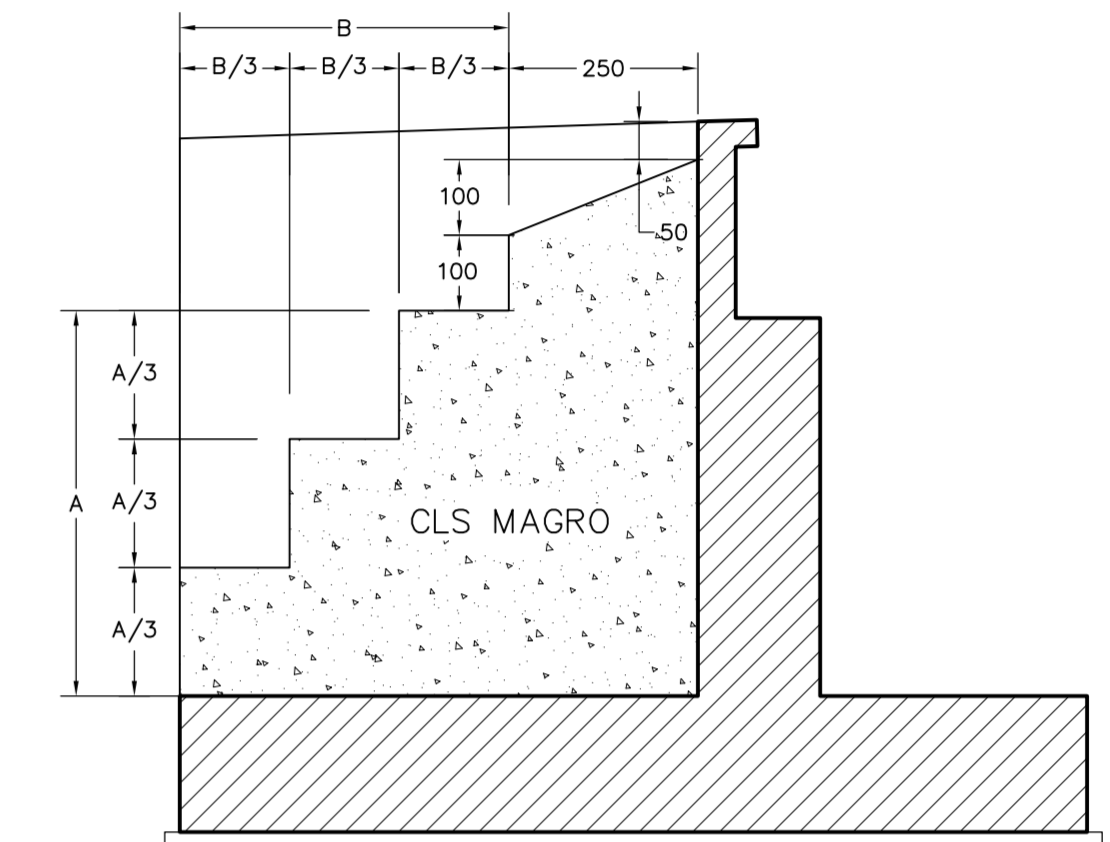

# SEZIONE B-B


SCALA 1:50

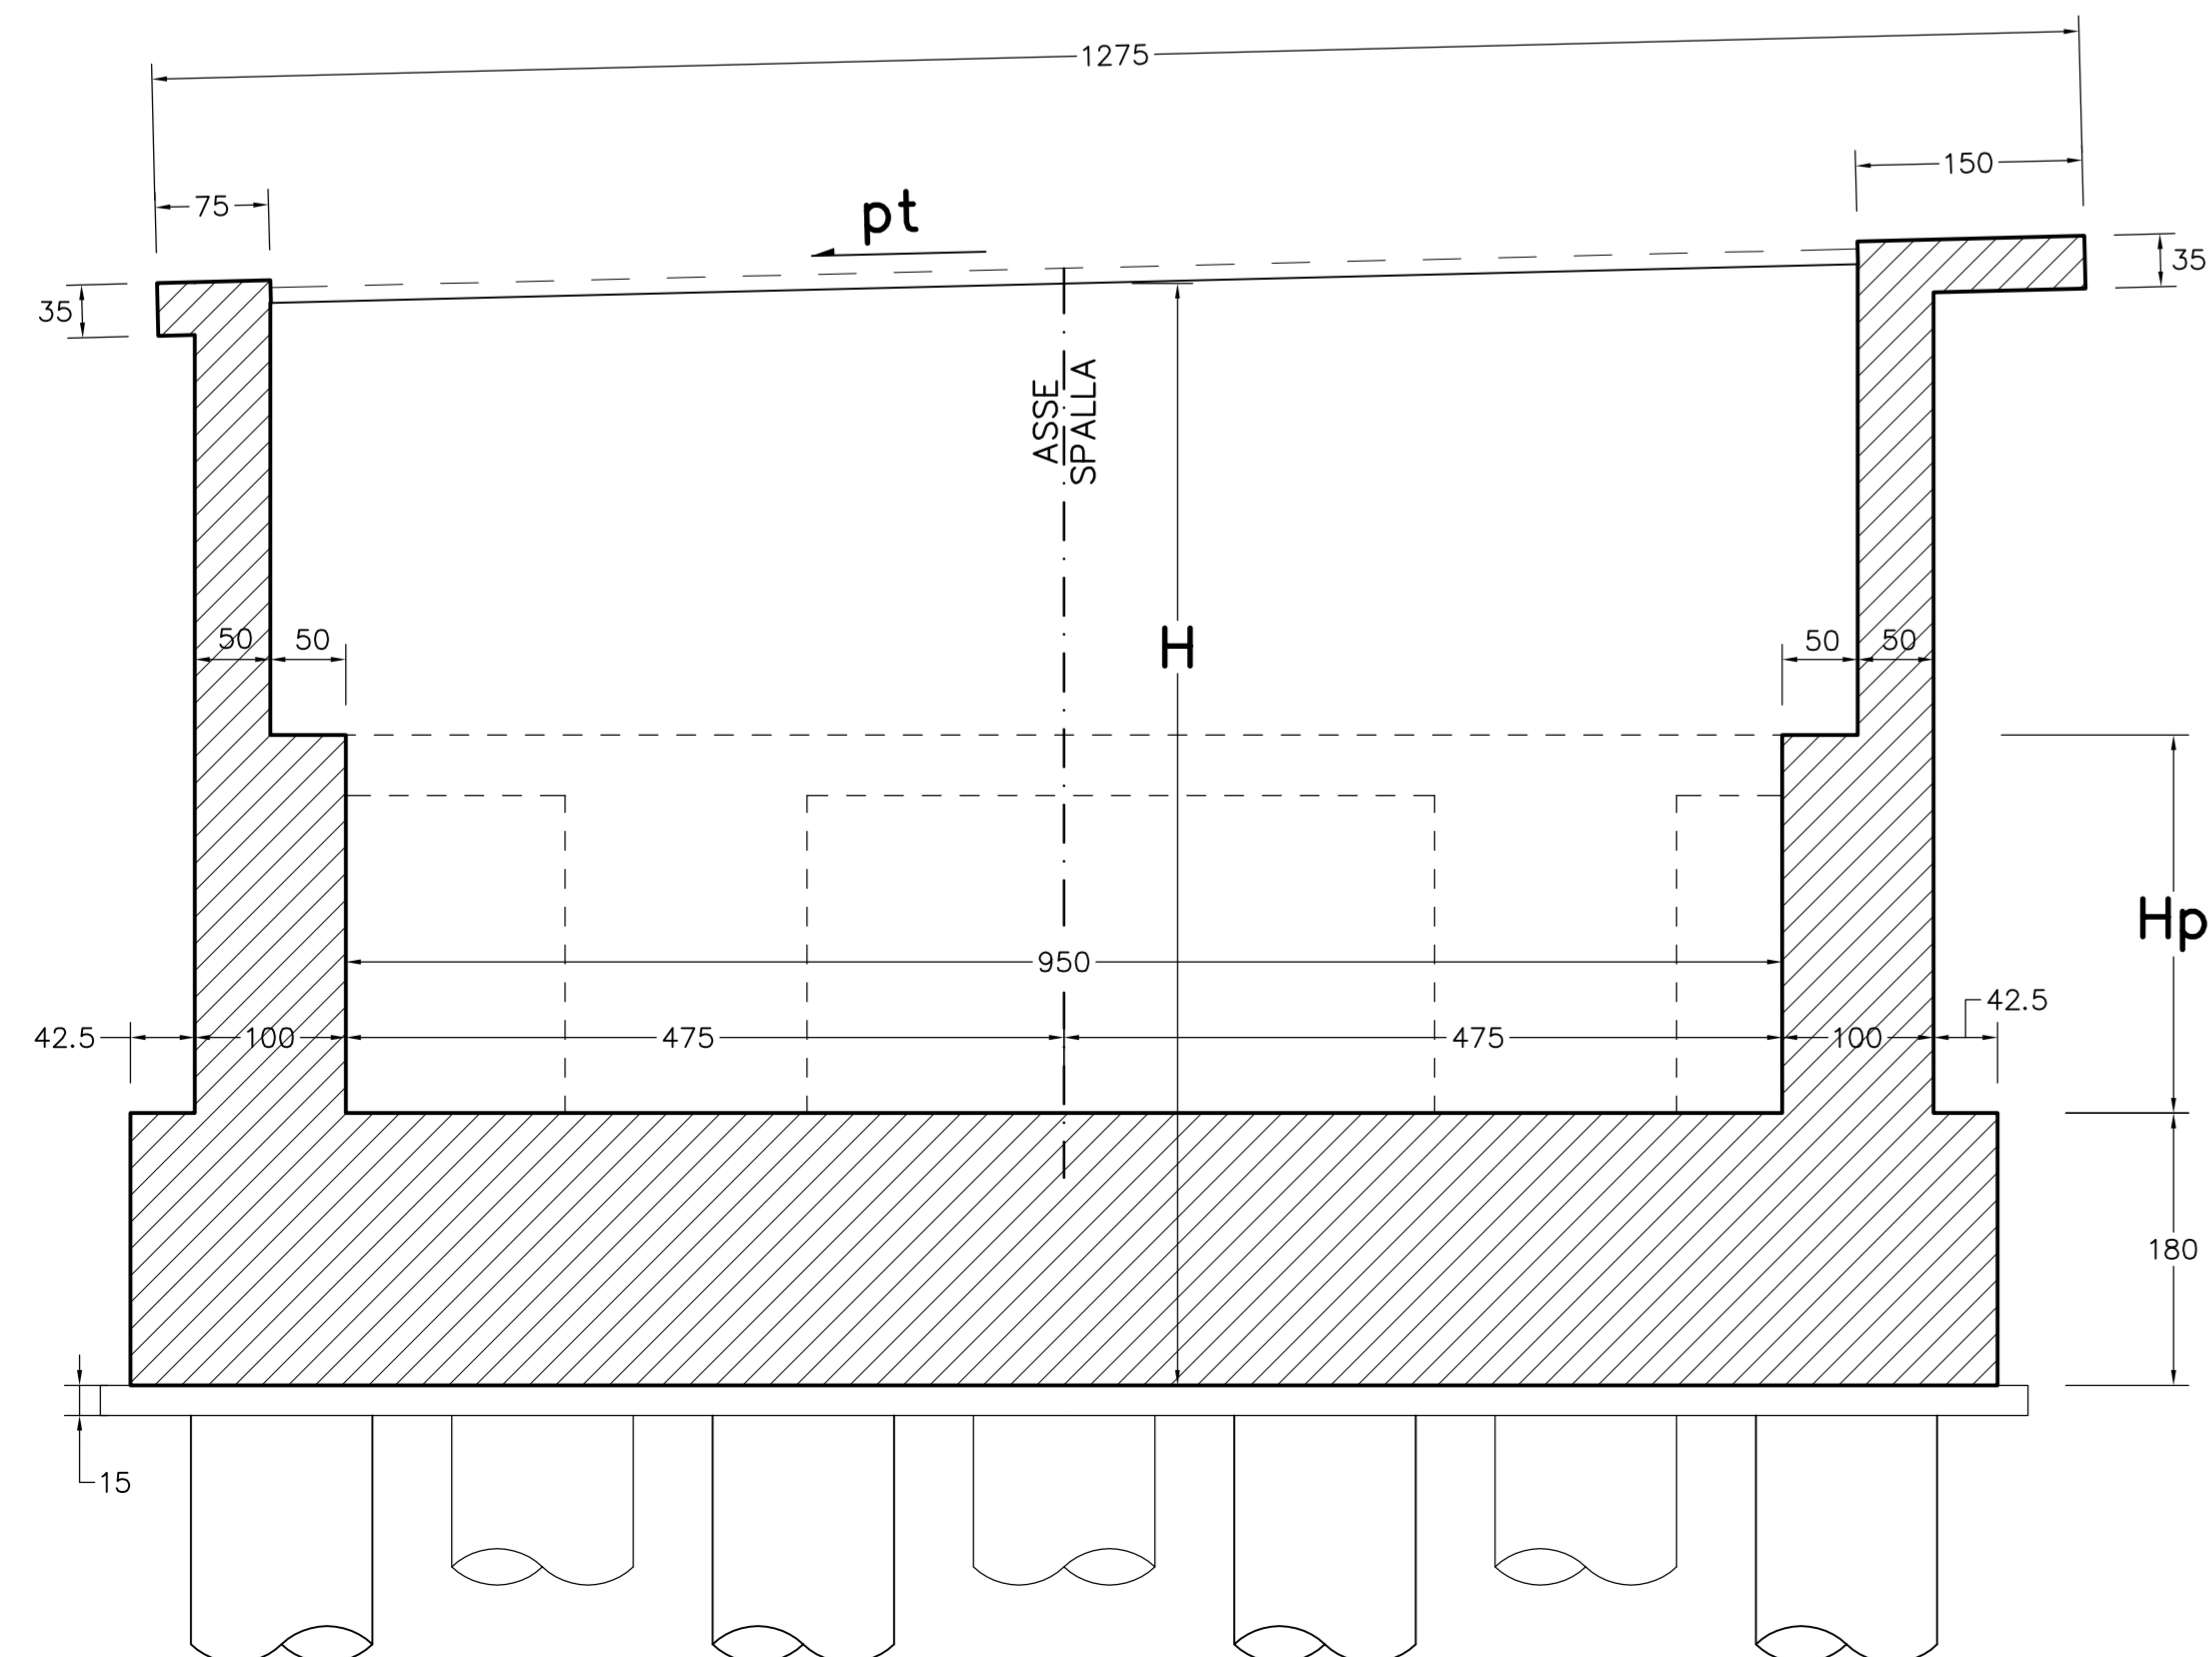

# SEZIONE A-A

SCALA 1:50

(Asse spalla)

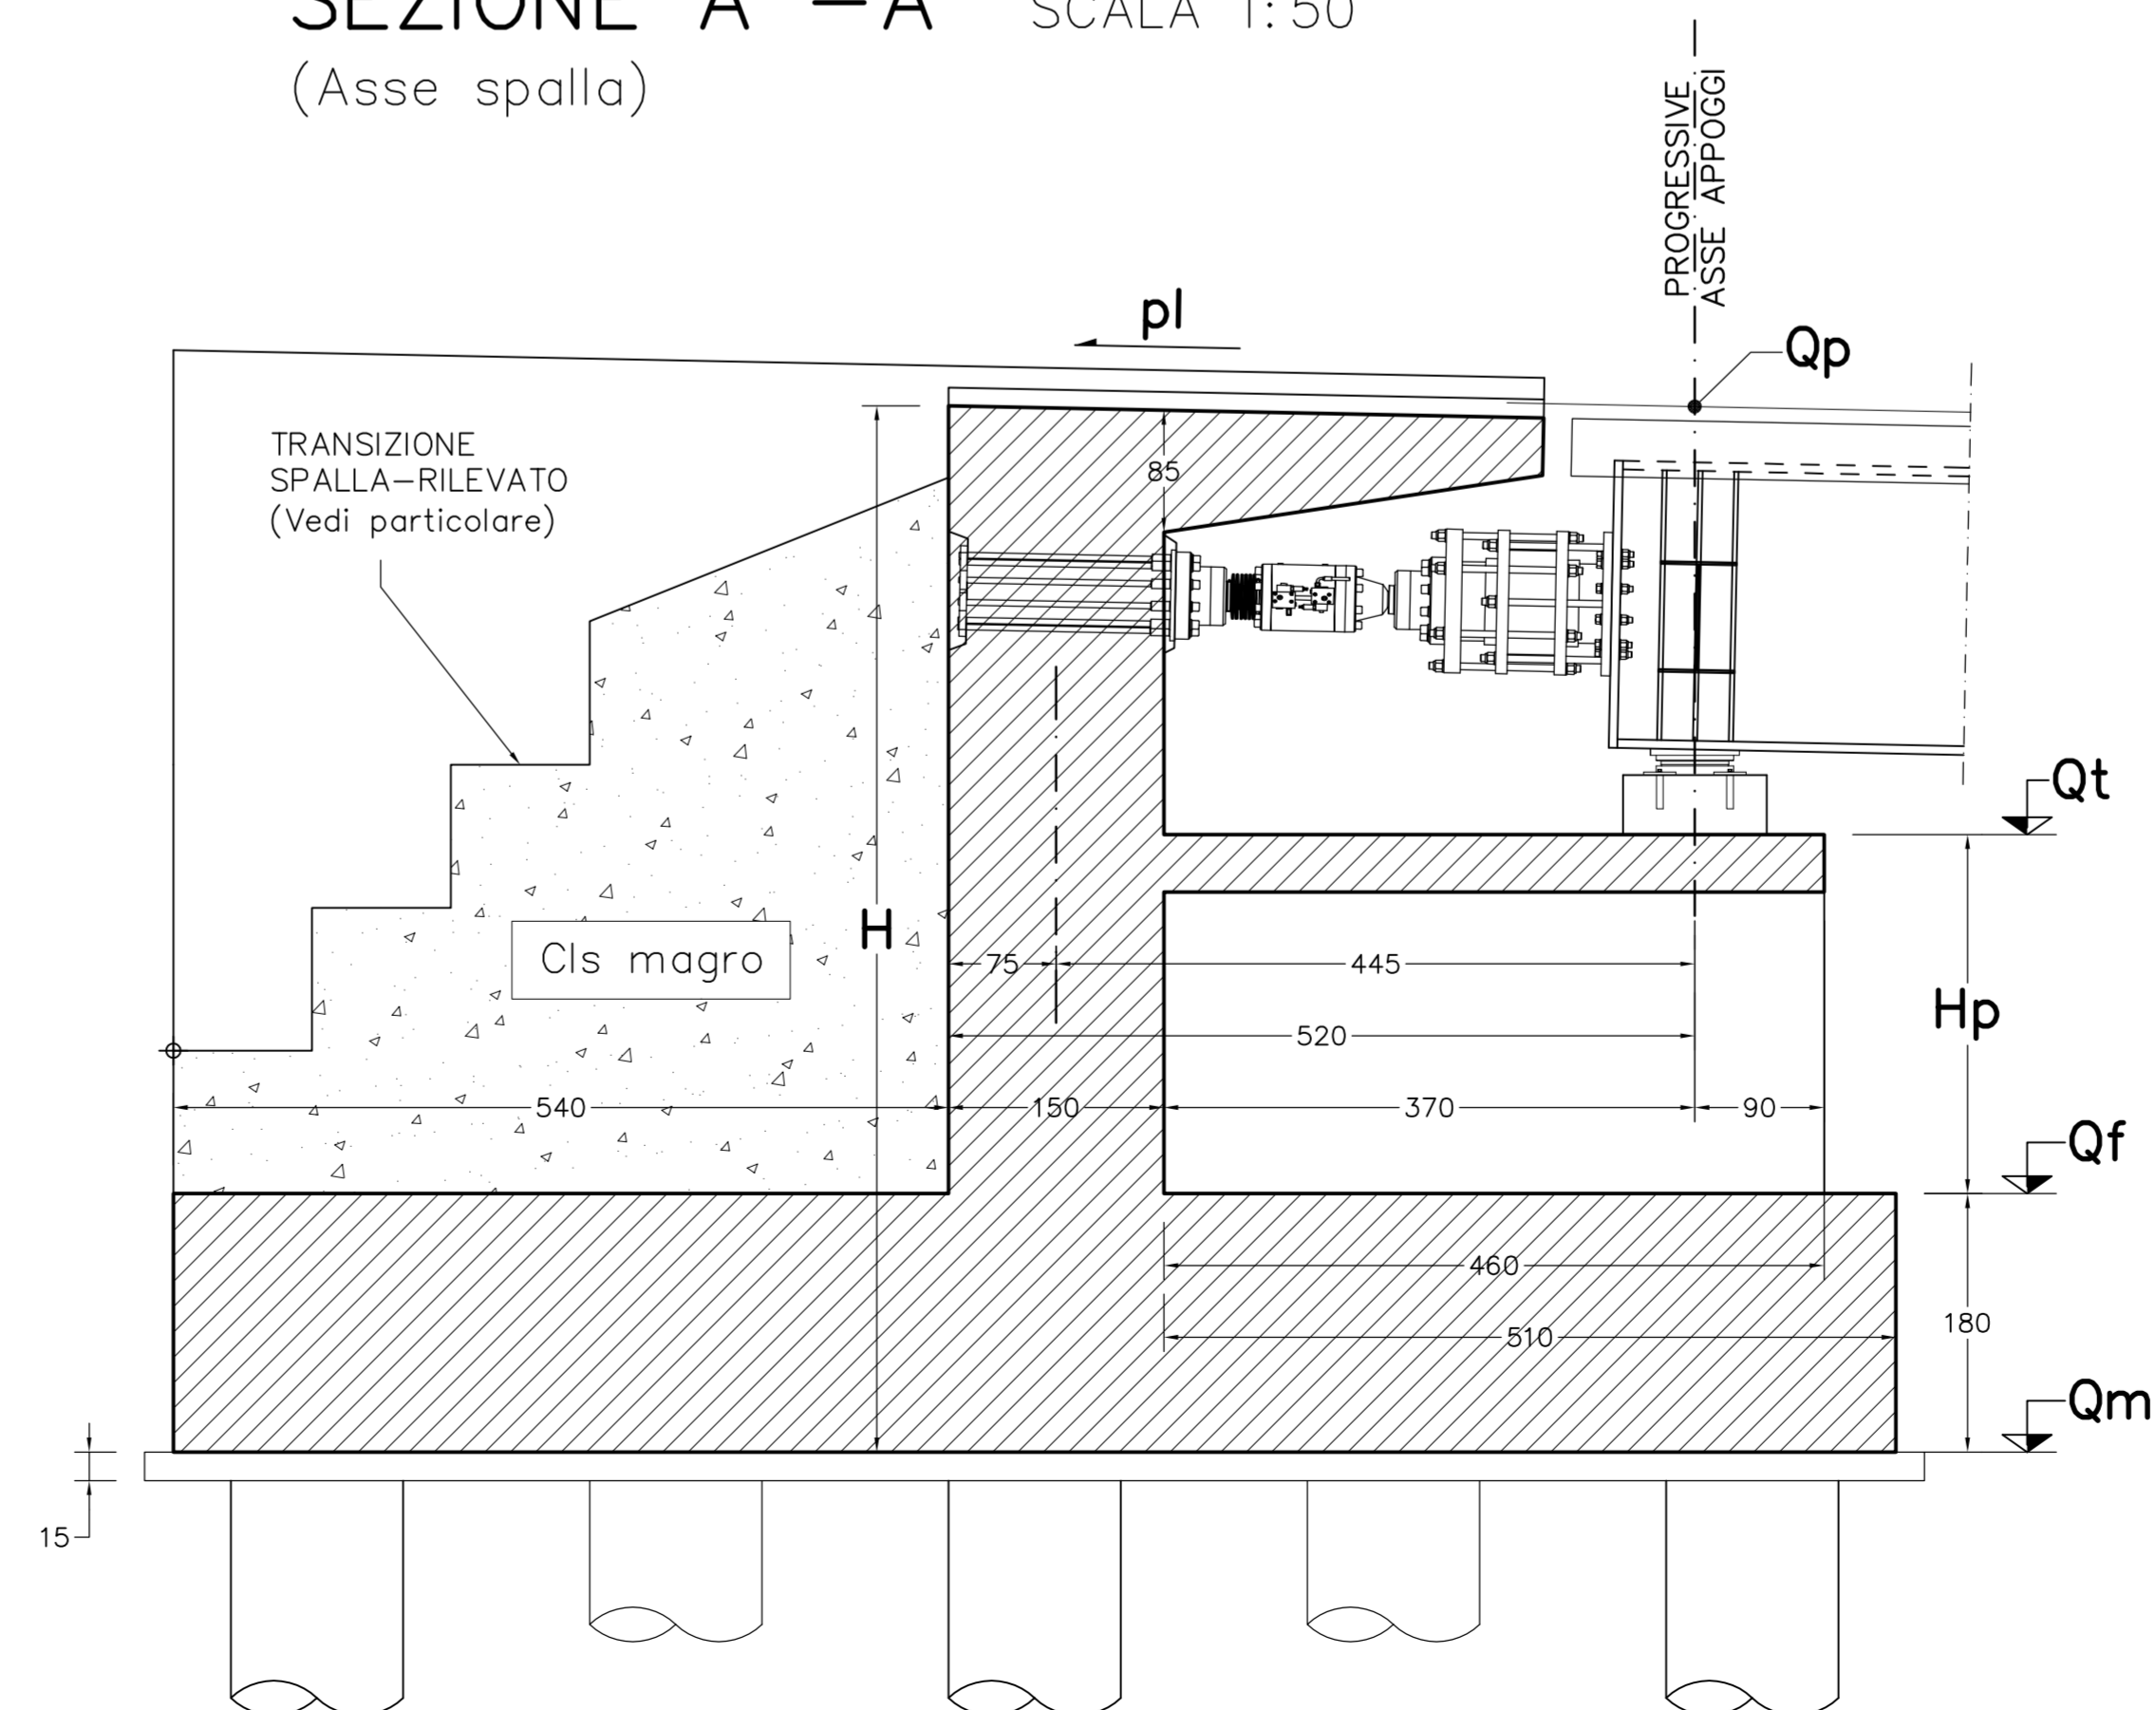

**CORRIDOIO PLURIMODALE TIRRENICO-NORD EUROPA  
ITINERARIO AGRIGENTO -CALTANISSETTA-A19**  
S.S. N° 640 "DI PORTO EMPEDOCLE"  
AMMODERNAMENTO E ADEGUAMENTO ALLA CAT. B DEL D.M. 5.11.2001  
Dal km 44+000 allo svincolo con l'A19

## PROGETTO DEFINITIVO

GRUPPO DI PROGETTAZIONE		I RESPONSABILI DI PROGETTO	
ATI: TECHNITAL s.p.a. (mandataria) S.I.S. Studio di Ingegneria Stradale s.r.l. DELTA Ingegneria s.r.l. INFRADEC s.r.l Consulting Engineering PROGIN s.p.a.		Dott. Ing. M. Raccosta Ordine Ing. Verona n° A1665 Prof. Ing. A. Bevilacqua Ordine Ing. Palermo n° 4058 Dott. Ing. M. Carli Ordine Ing. Agrigento n° A628 Dott. Ing. N. Troccoli Ordine Ing. Potenza n° 836 Dott. Ing. S. Esposito Ordine Ing. Roma n° 20837	
VISTO: IL RESPONSABILE DEL PROCEDIMENTO		IL GEOLOGO	
VISTO: IL RESPONSABILE DEL SERVIZIO PROGETTAZIONE		INTEGRAZIONE PRESTAZIONI SPECIALISTICHE	
Dott. Ing. Massimiliano Fidenzi		Dott. Ing. M. Raccosta	
DATA		PROTOCOLLO	
Dott. Ing. Antonio Valente			

**OPERE D'ARTE MAGGIORI - VIADOTTI  
OPERE SULL'ASSE PRINCIPALE**  
VIADOTTO FOSSO MUMIA  
CARPENTERIA SPALLE SA Tav. 2/2

CODICE PROGETTO	NOME FILE	REVISIONE	FOGLIO	SCALA:
L0407B D 0501	P01V103STRCA09A.pdf	A	020/02	1:50
CODICE ELAB.	P01V103STRCA09			
D				
C				
B				
A	EMISSIONE	Ottobre 2006	P. Poloni	F. Arculli
REV.	DESCRIZIONE	DATA	VERIFICATO RESP. TECNICO	APPROVATO RESP. DI SETTORE