




Mappa 8 - Piano Territoriale di Coordinamento Provinciale Reggio Emilia: beni paesaggistici

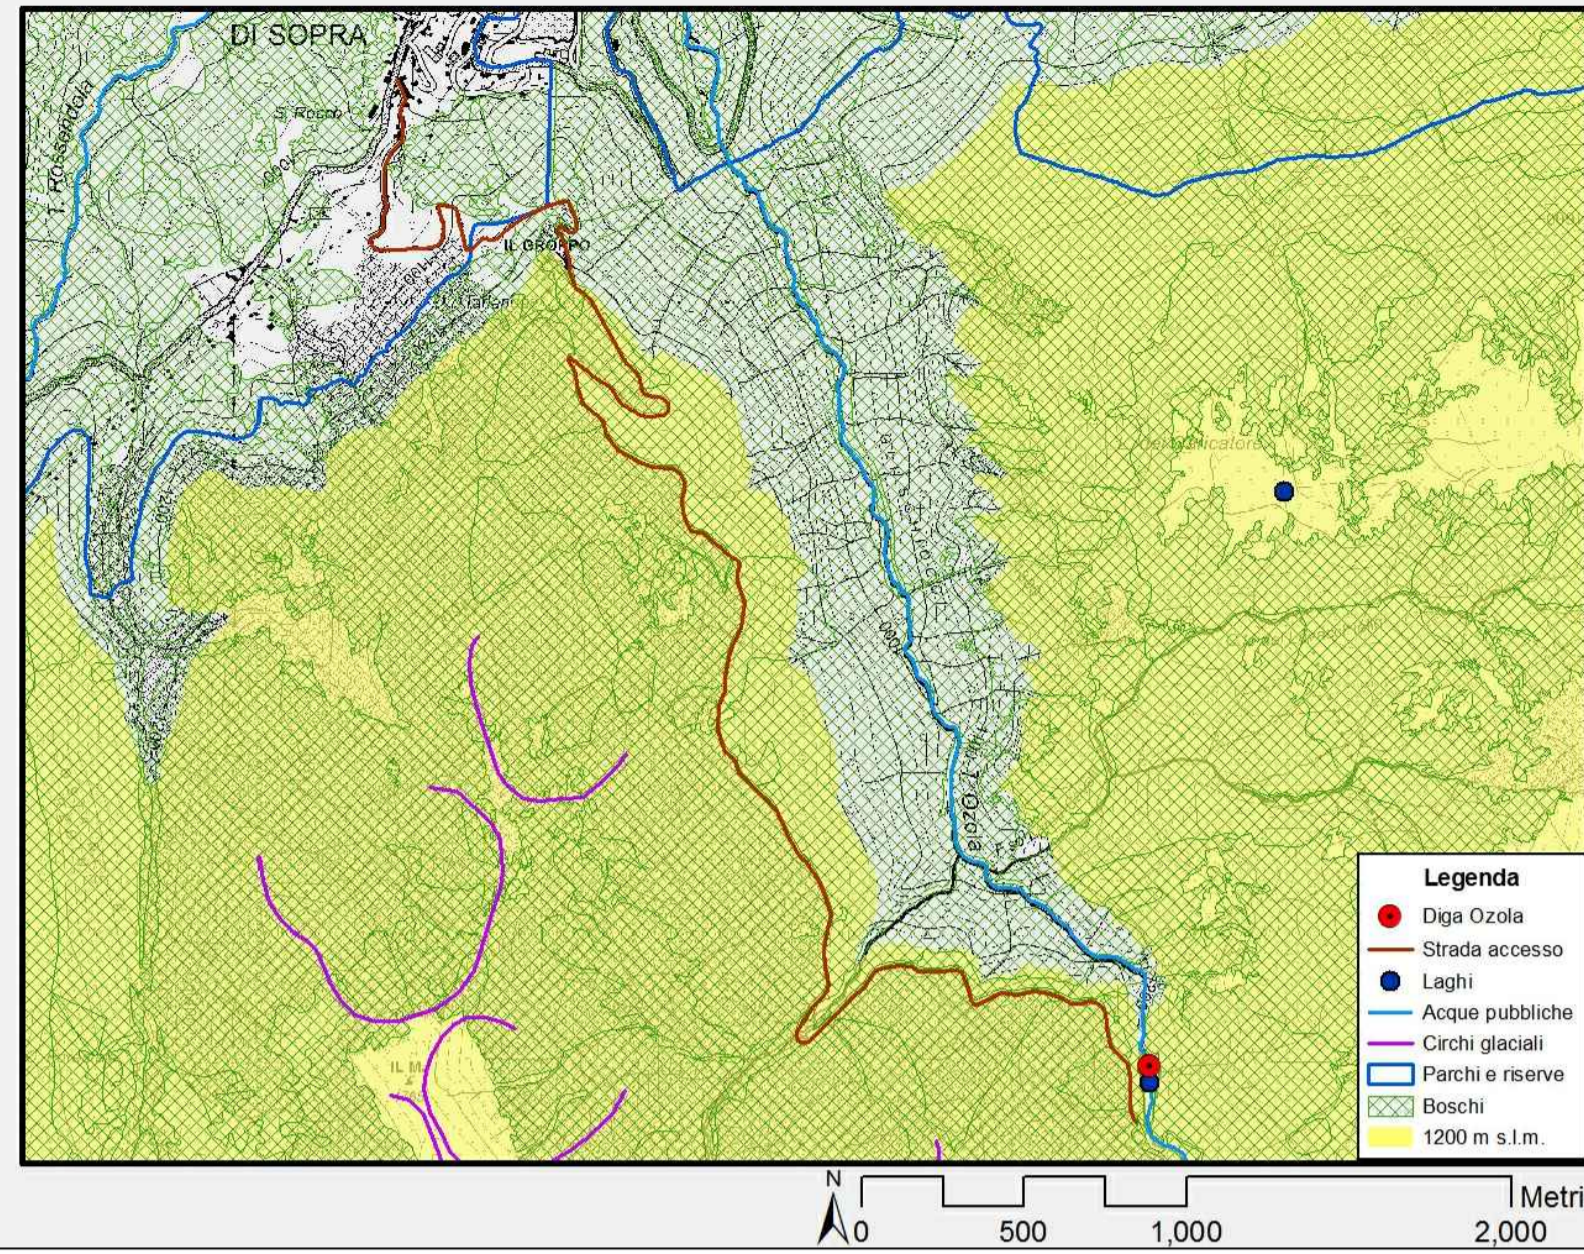


Mappa 9 - Piano Territoriale di Coordinamento Provinciale Reggio Emilia: inventario del dissesto

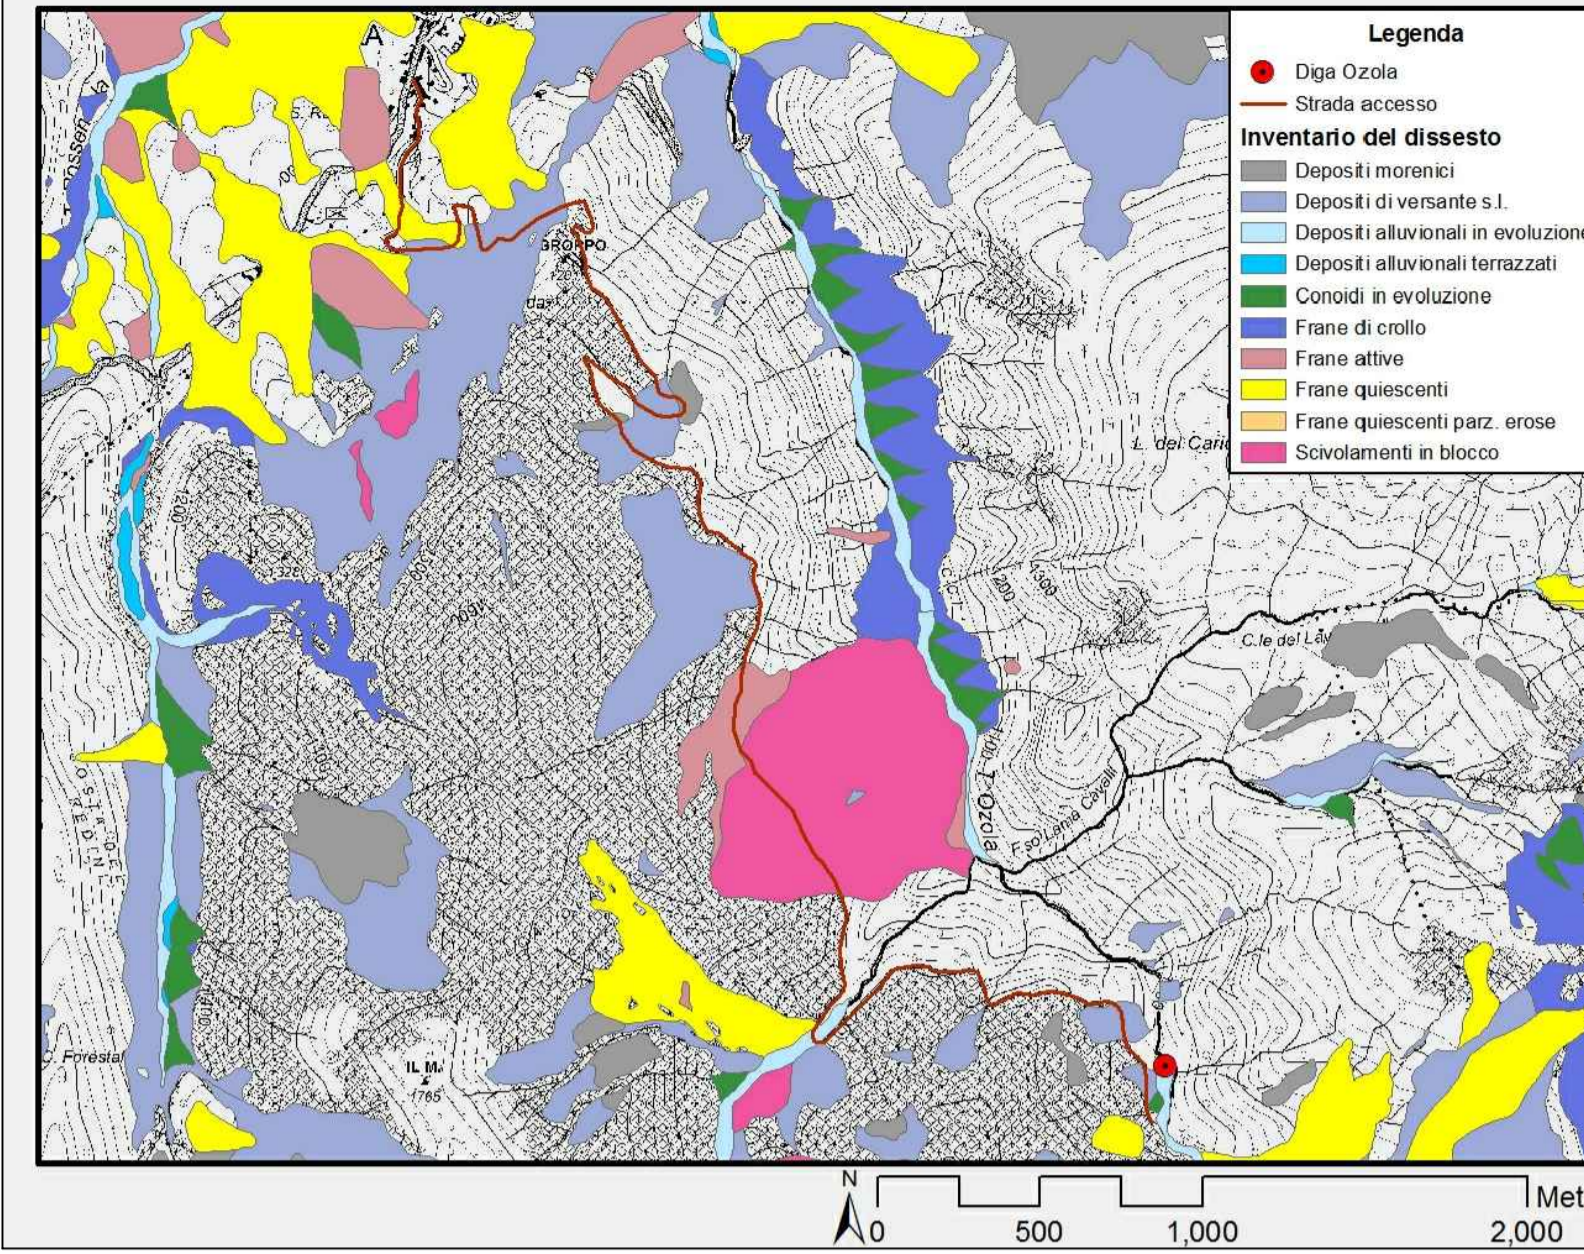


Mappa 10 - Piano Territoriale di Coordinamento Provinciale Reggio Emilia: rischio sismico

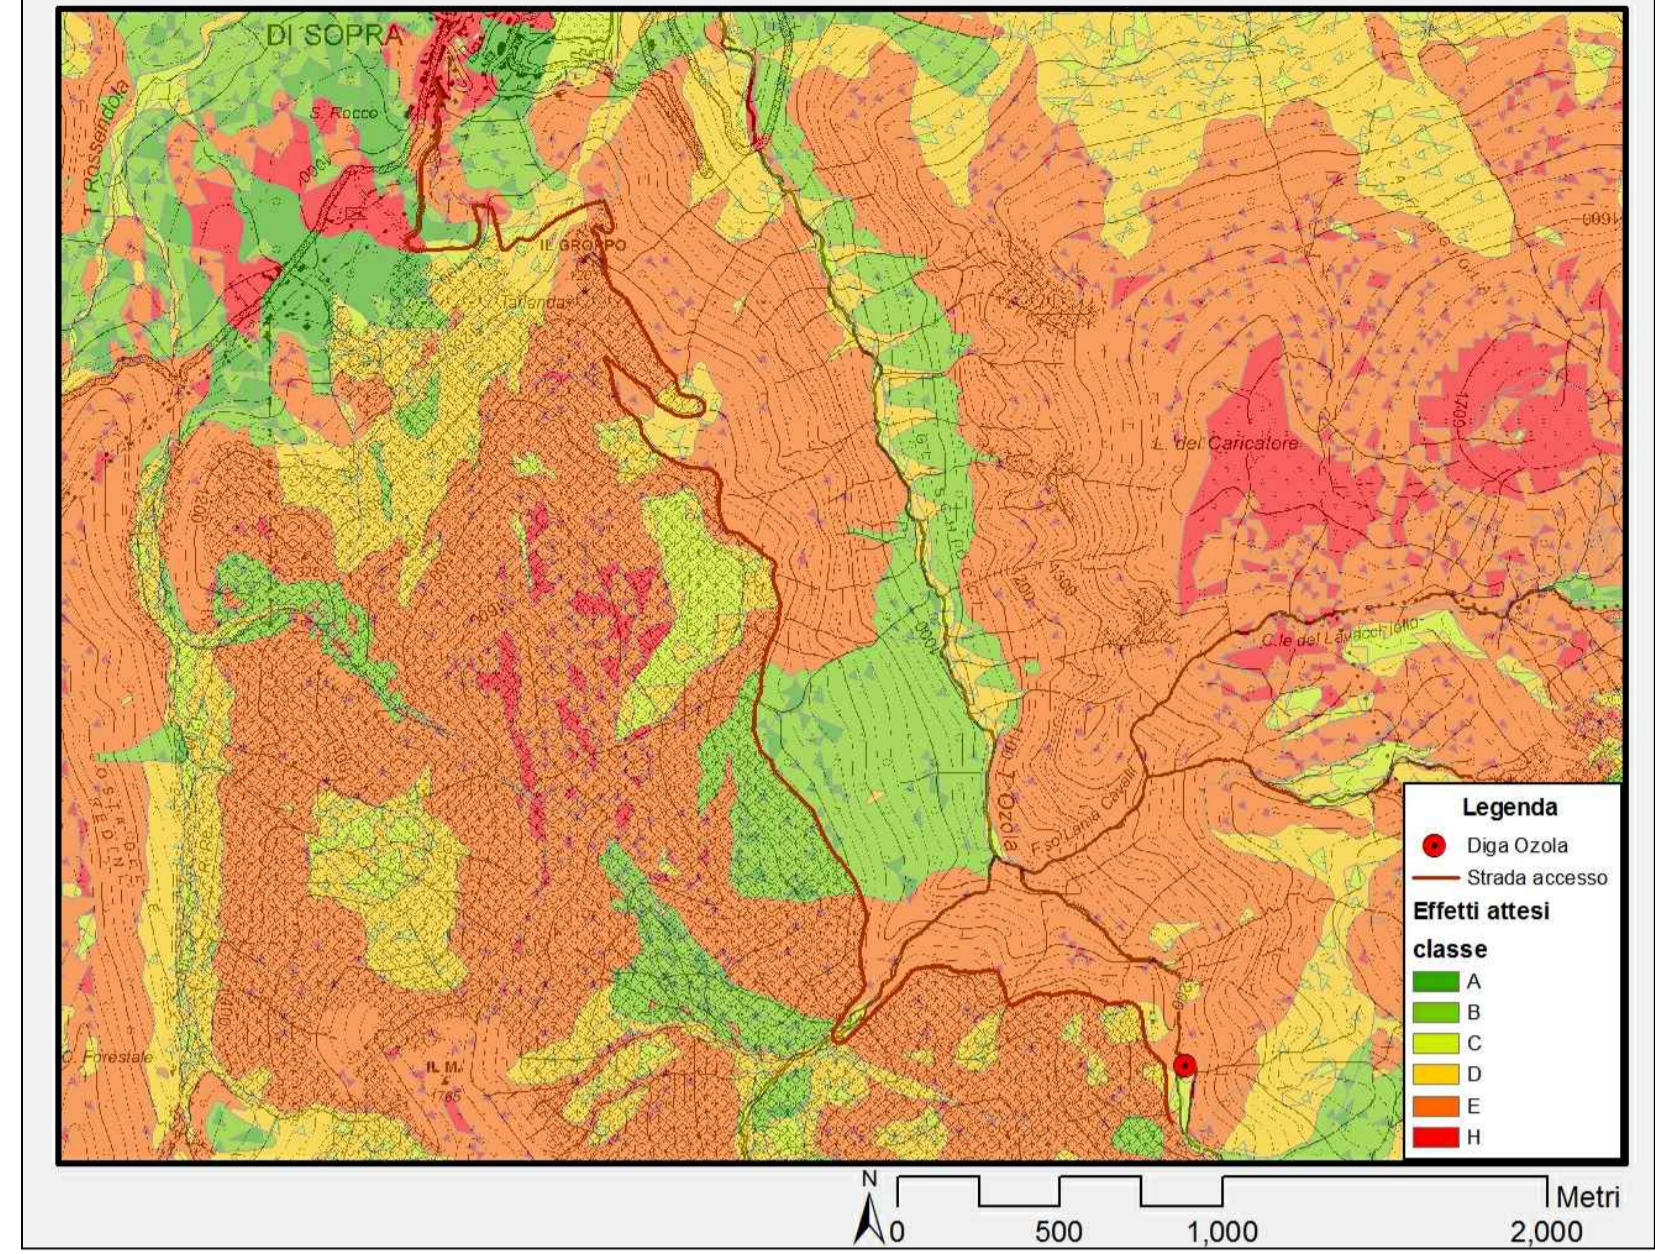


Mappa 11 - Piano Territoriale di Coordinamento Provinciale Reggio Emilia: tutela delle acque

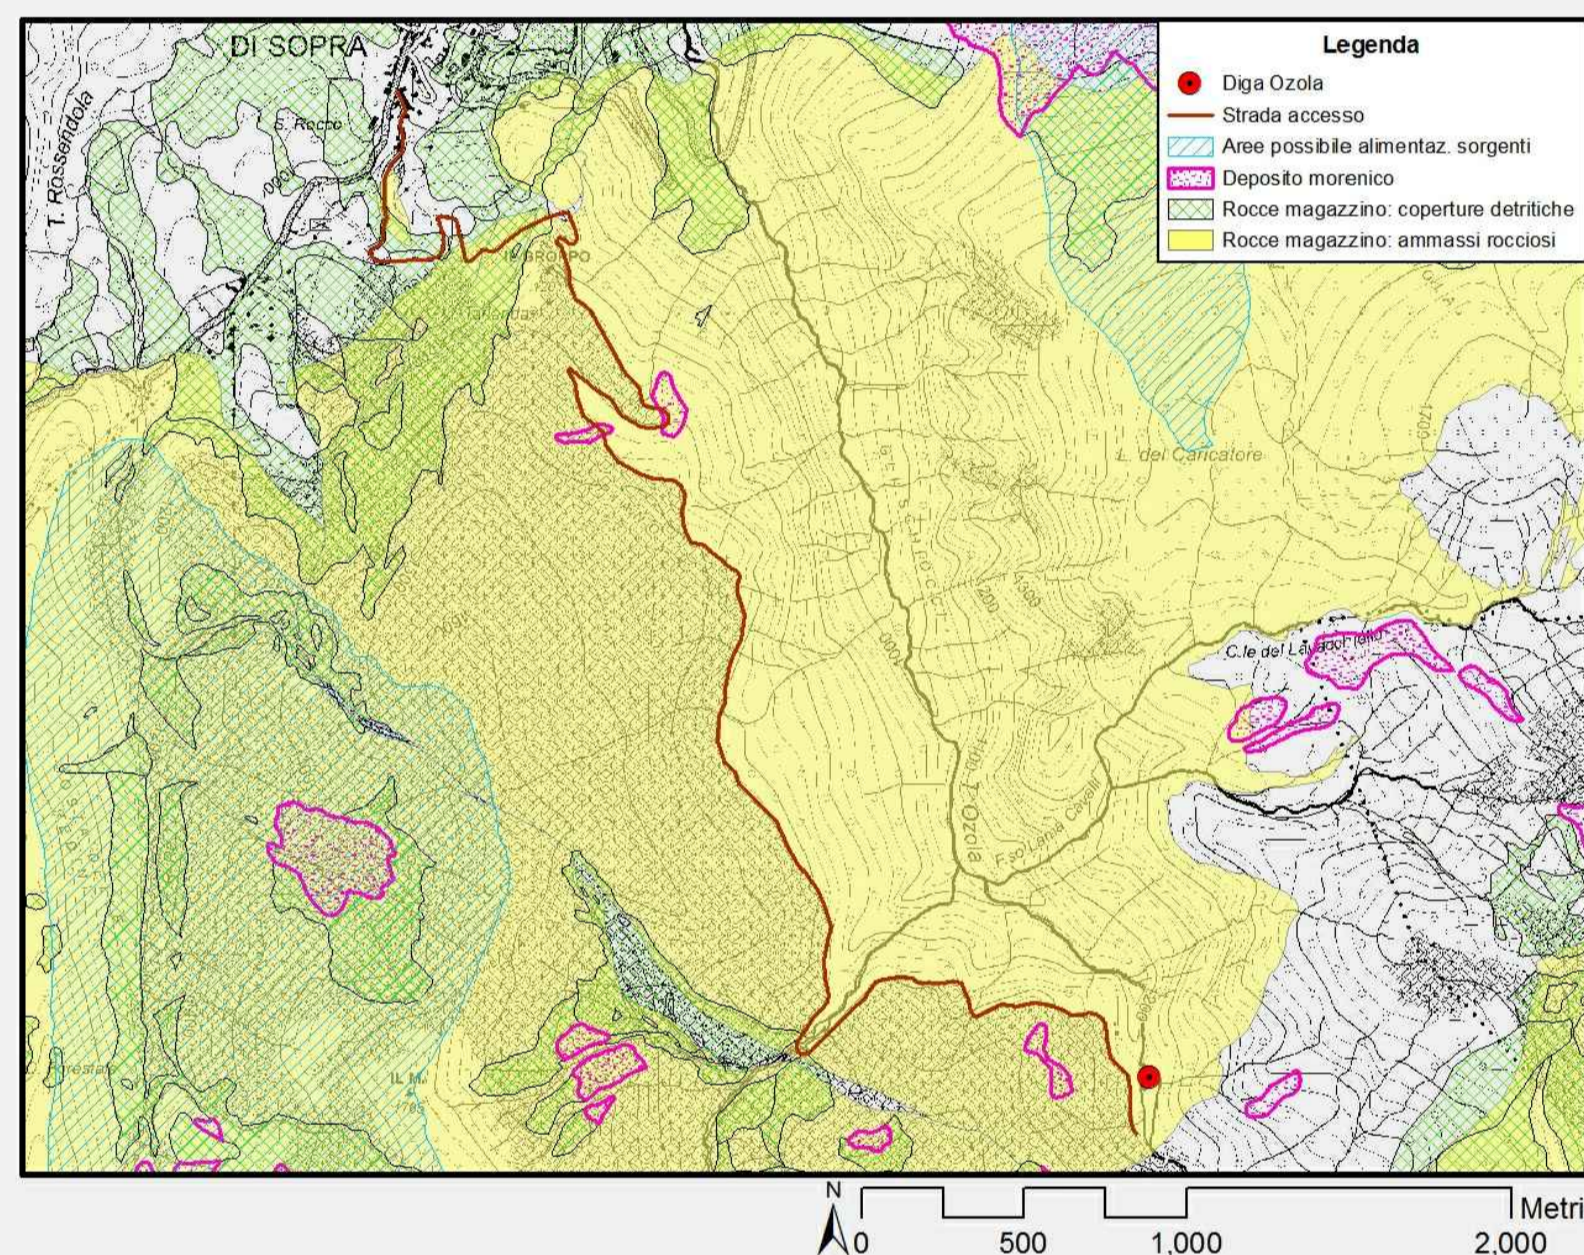


Mappa 12 - Piano Territoriale di Coordinamento Provinciale Reggio Emilia: impianti e reti tecnologiche

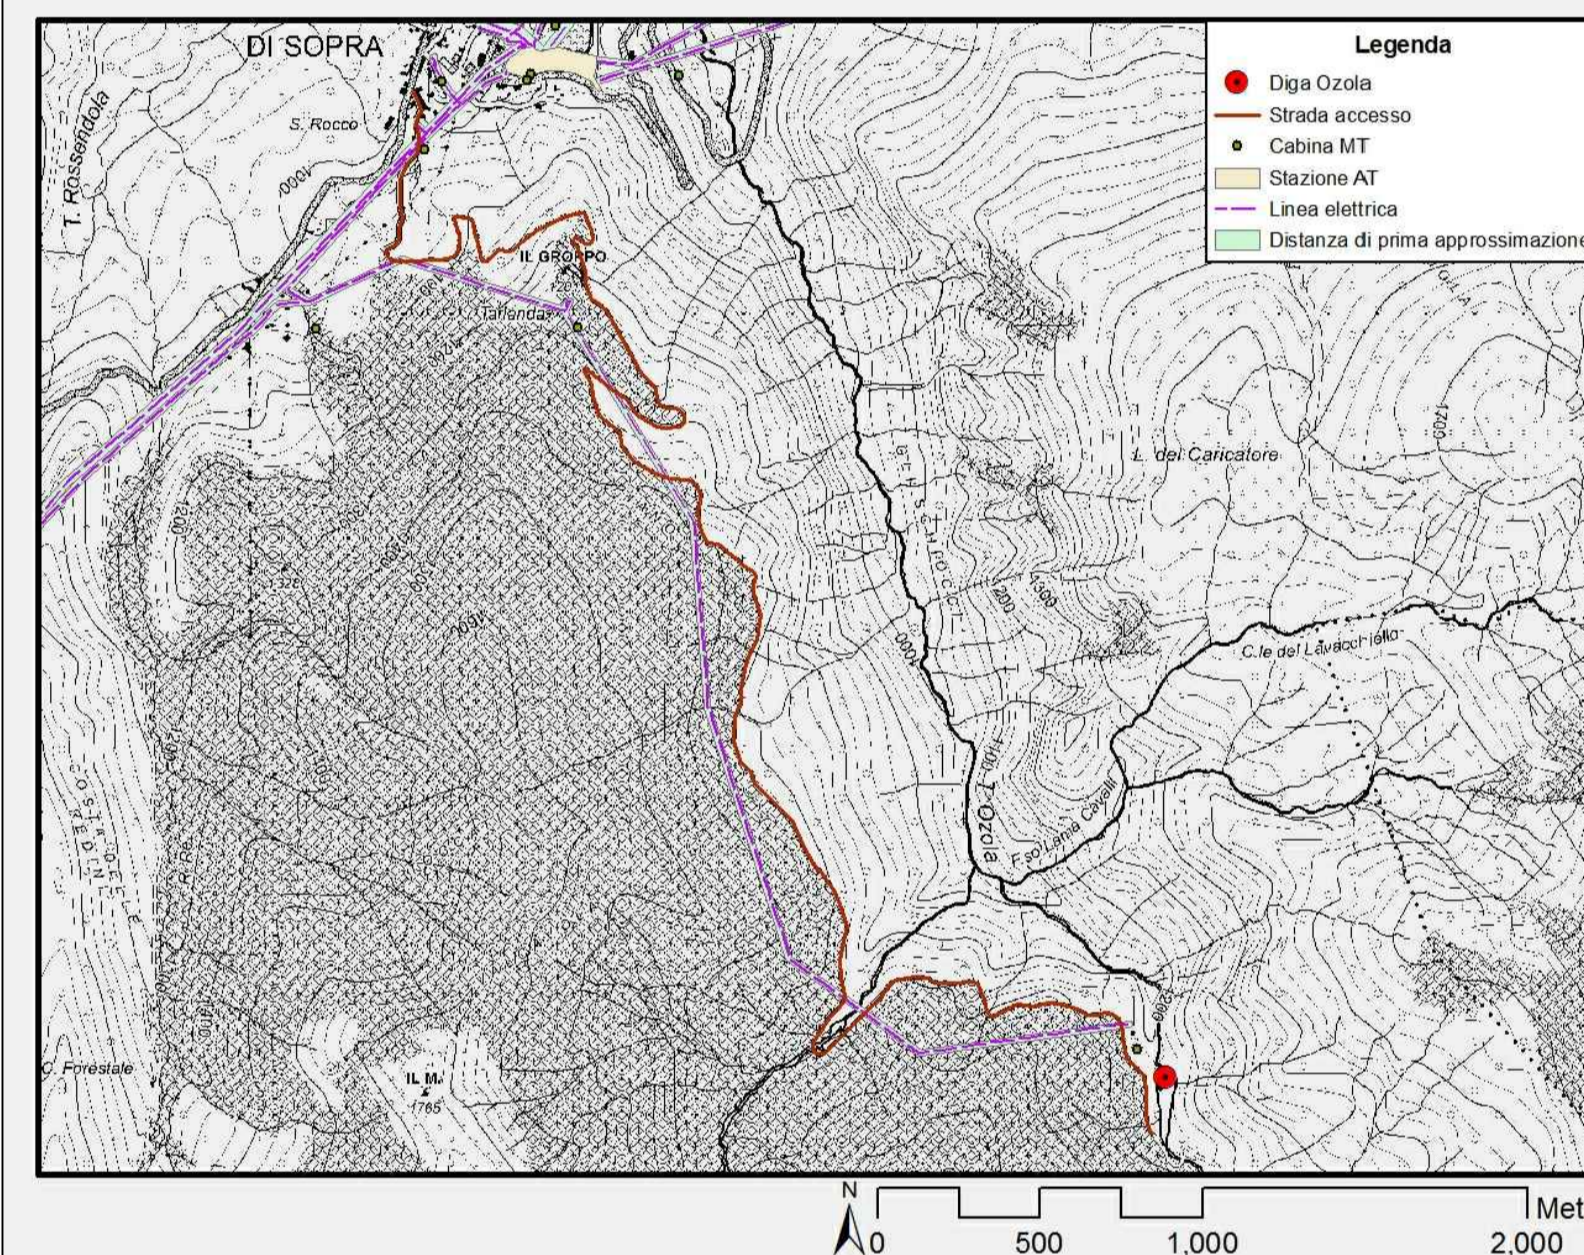

Mappa 13 - Piano Gestione Rischio Alluvioni: pericolosità

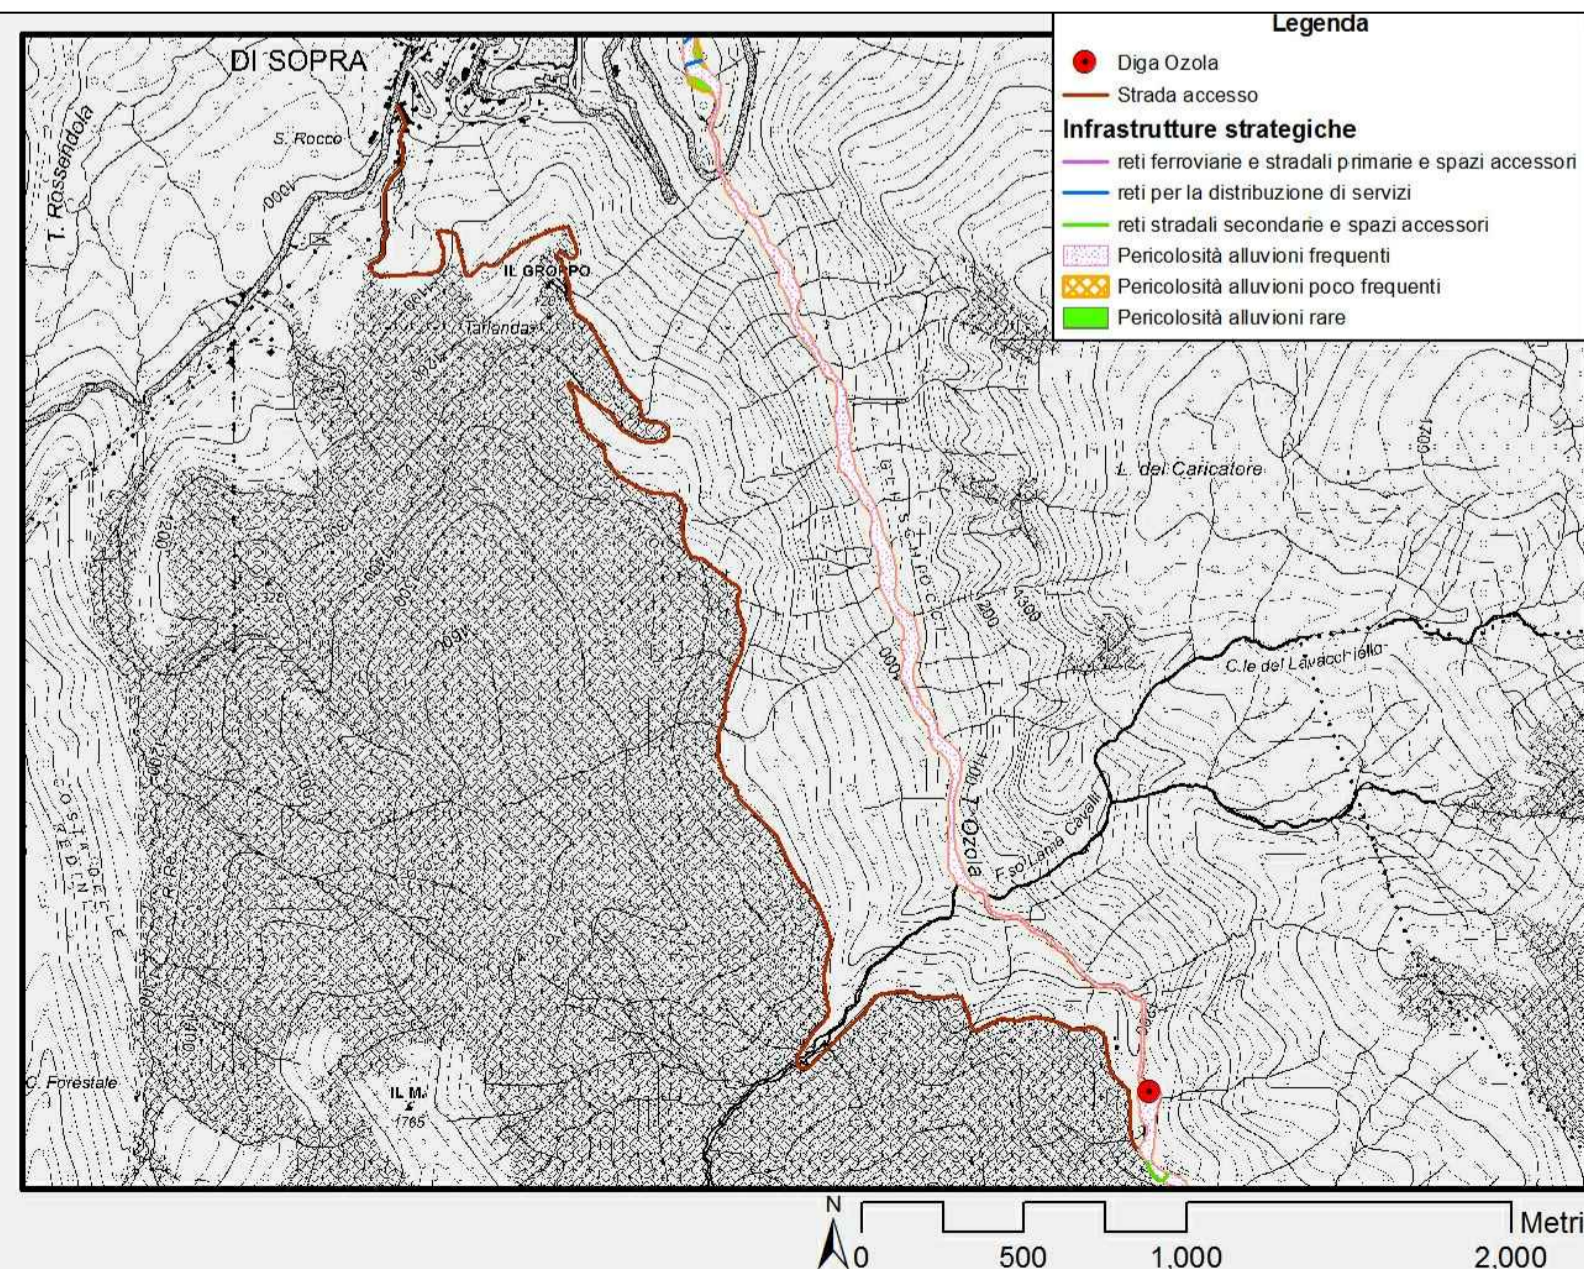

Mappa 14 - RD 3267/23 e s.m.i. Vincolo idrogeologico

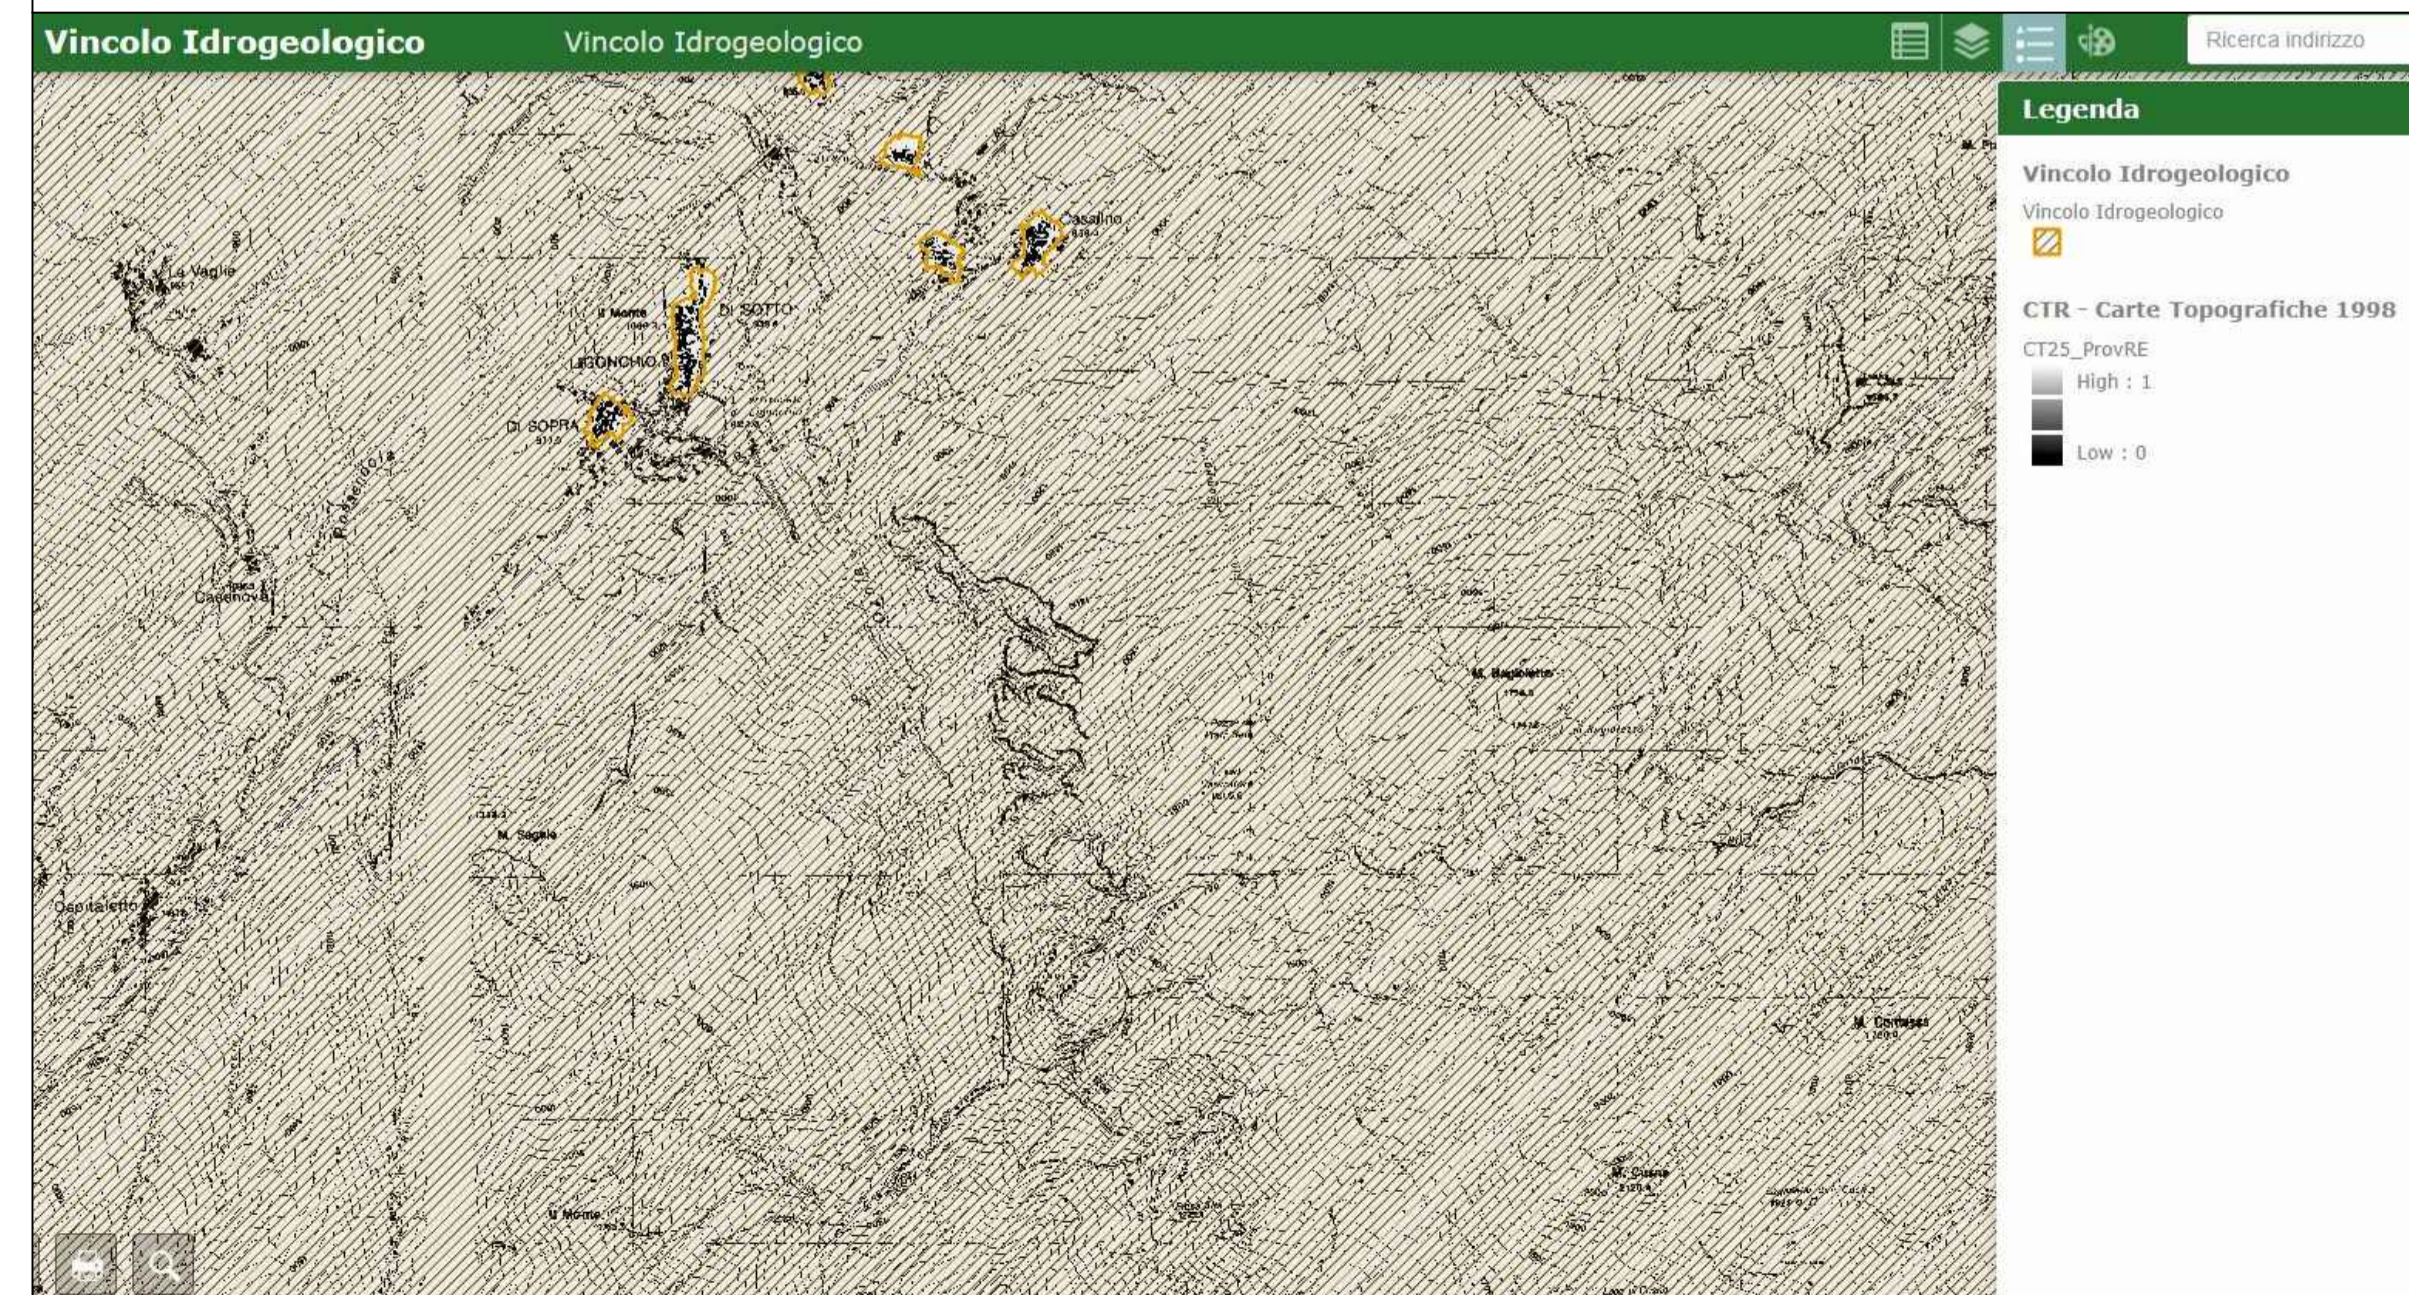

	IMPIANTO	Impianto idroelettrico di Ligonchio Diga di Ozola	CODICE CKS	GRE.IT.H.49020.10.020.00
	Intervento di consolidamento strutturale con trasformazione dalla tipologia a volte e solette poggiate su contrafforti alla tipologia a gravità		Data	18/03/2020
			Formato: A1	Tav. 02 Scala n.a.

**Impianto idroelettrico di Ligonchio - Diga di Ozola**

Renewable Energies Italy - O&M Hydro Italy  
Northern Central Area - Territorial Unit Parma - UE Isola di Palanzano  
Comune di Ventasso - Provincia di Reggio Emilia

Intervento di consolidamento strutturale della diga con trasformazione dalla tipologia a volte e solette poggiate su contrafforti alla tipologia a gravità

Progetto definitivo

**MAPPE DI INQUADRAMENTO TERRITORIALE 2-2**

IL COMMITTENTE	ENEL GREEN POWER ITALIA SRL Renewable Energies Italy O&M Hydro Italy Northern Central Area	18/03/2020	
IL PROGETTISTA	RTI - TIEMES S.R.L. - NOVICONCONSUL S.A.S. TIEMES S.R.L. VIA M. BANDELLO 4 - 20123 MILANO (MI) Tel. +39 02 4983104 info@tiemes.it, www.tiemes.it NOVICONCONSUL S.A.S. VIA NOVI, 70/A - 15060 BASALIZZO (AL) Tel. +39 0143 487735 noviconsul@pec.noviconsul.it, www.noviconsul.it	18/03/2020	
IL DIRETTORE LAVORI	L'INGEGNERE RESPONSABILE	DATA	ING. C. MERONI
***//2020	***//2020	***//2020	
DATA	ING. *. *****	DATA	ING. R. SPARNACCI
		DATA	ING. *. *****

	RTI - TIEMES S.R.L. - NOVICONCONSUL S.A.S. TIEMES S.R.L. VIA M. BANDELLO 4 - 20123 MILANO (MI) Tel. +39 02 4983104 info@tiemes.it, www.tiemes.it NOVICONCONSUL S.A.S. VIA NOVI, 70/A - 15060 BASALIZZO (AL) Tel. +39 0143 487735 noviconsul@pec.noviconsul.it, www.noviconsul.it
--	--

N.	*****_**_*****			
Data	Dis.	Prog.	Visto	Form.
***.2020	**	**	**	A*