



PIANTA DI RIFERIMENTO - SCALA 1:200

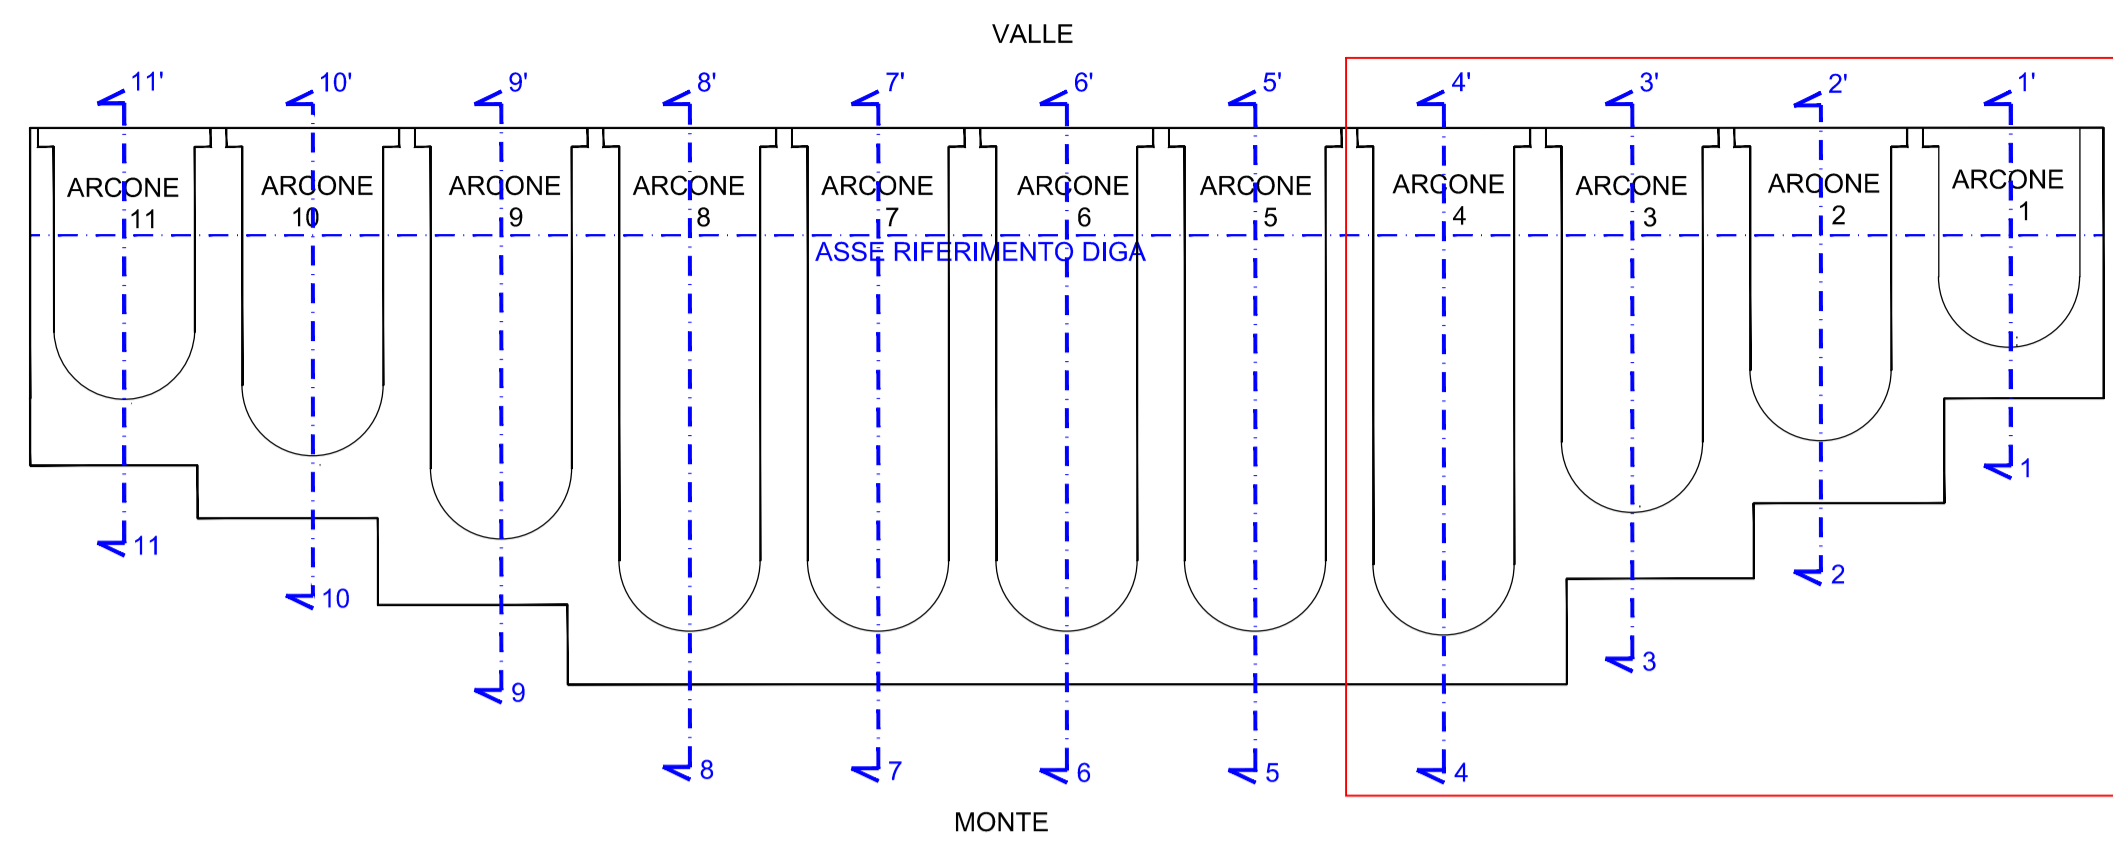


SEZIONI - SCALA 1:100


ARCONE 4

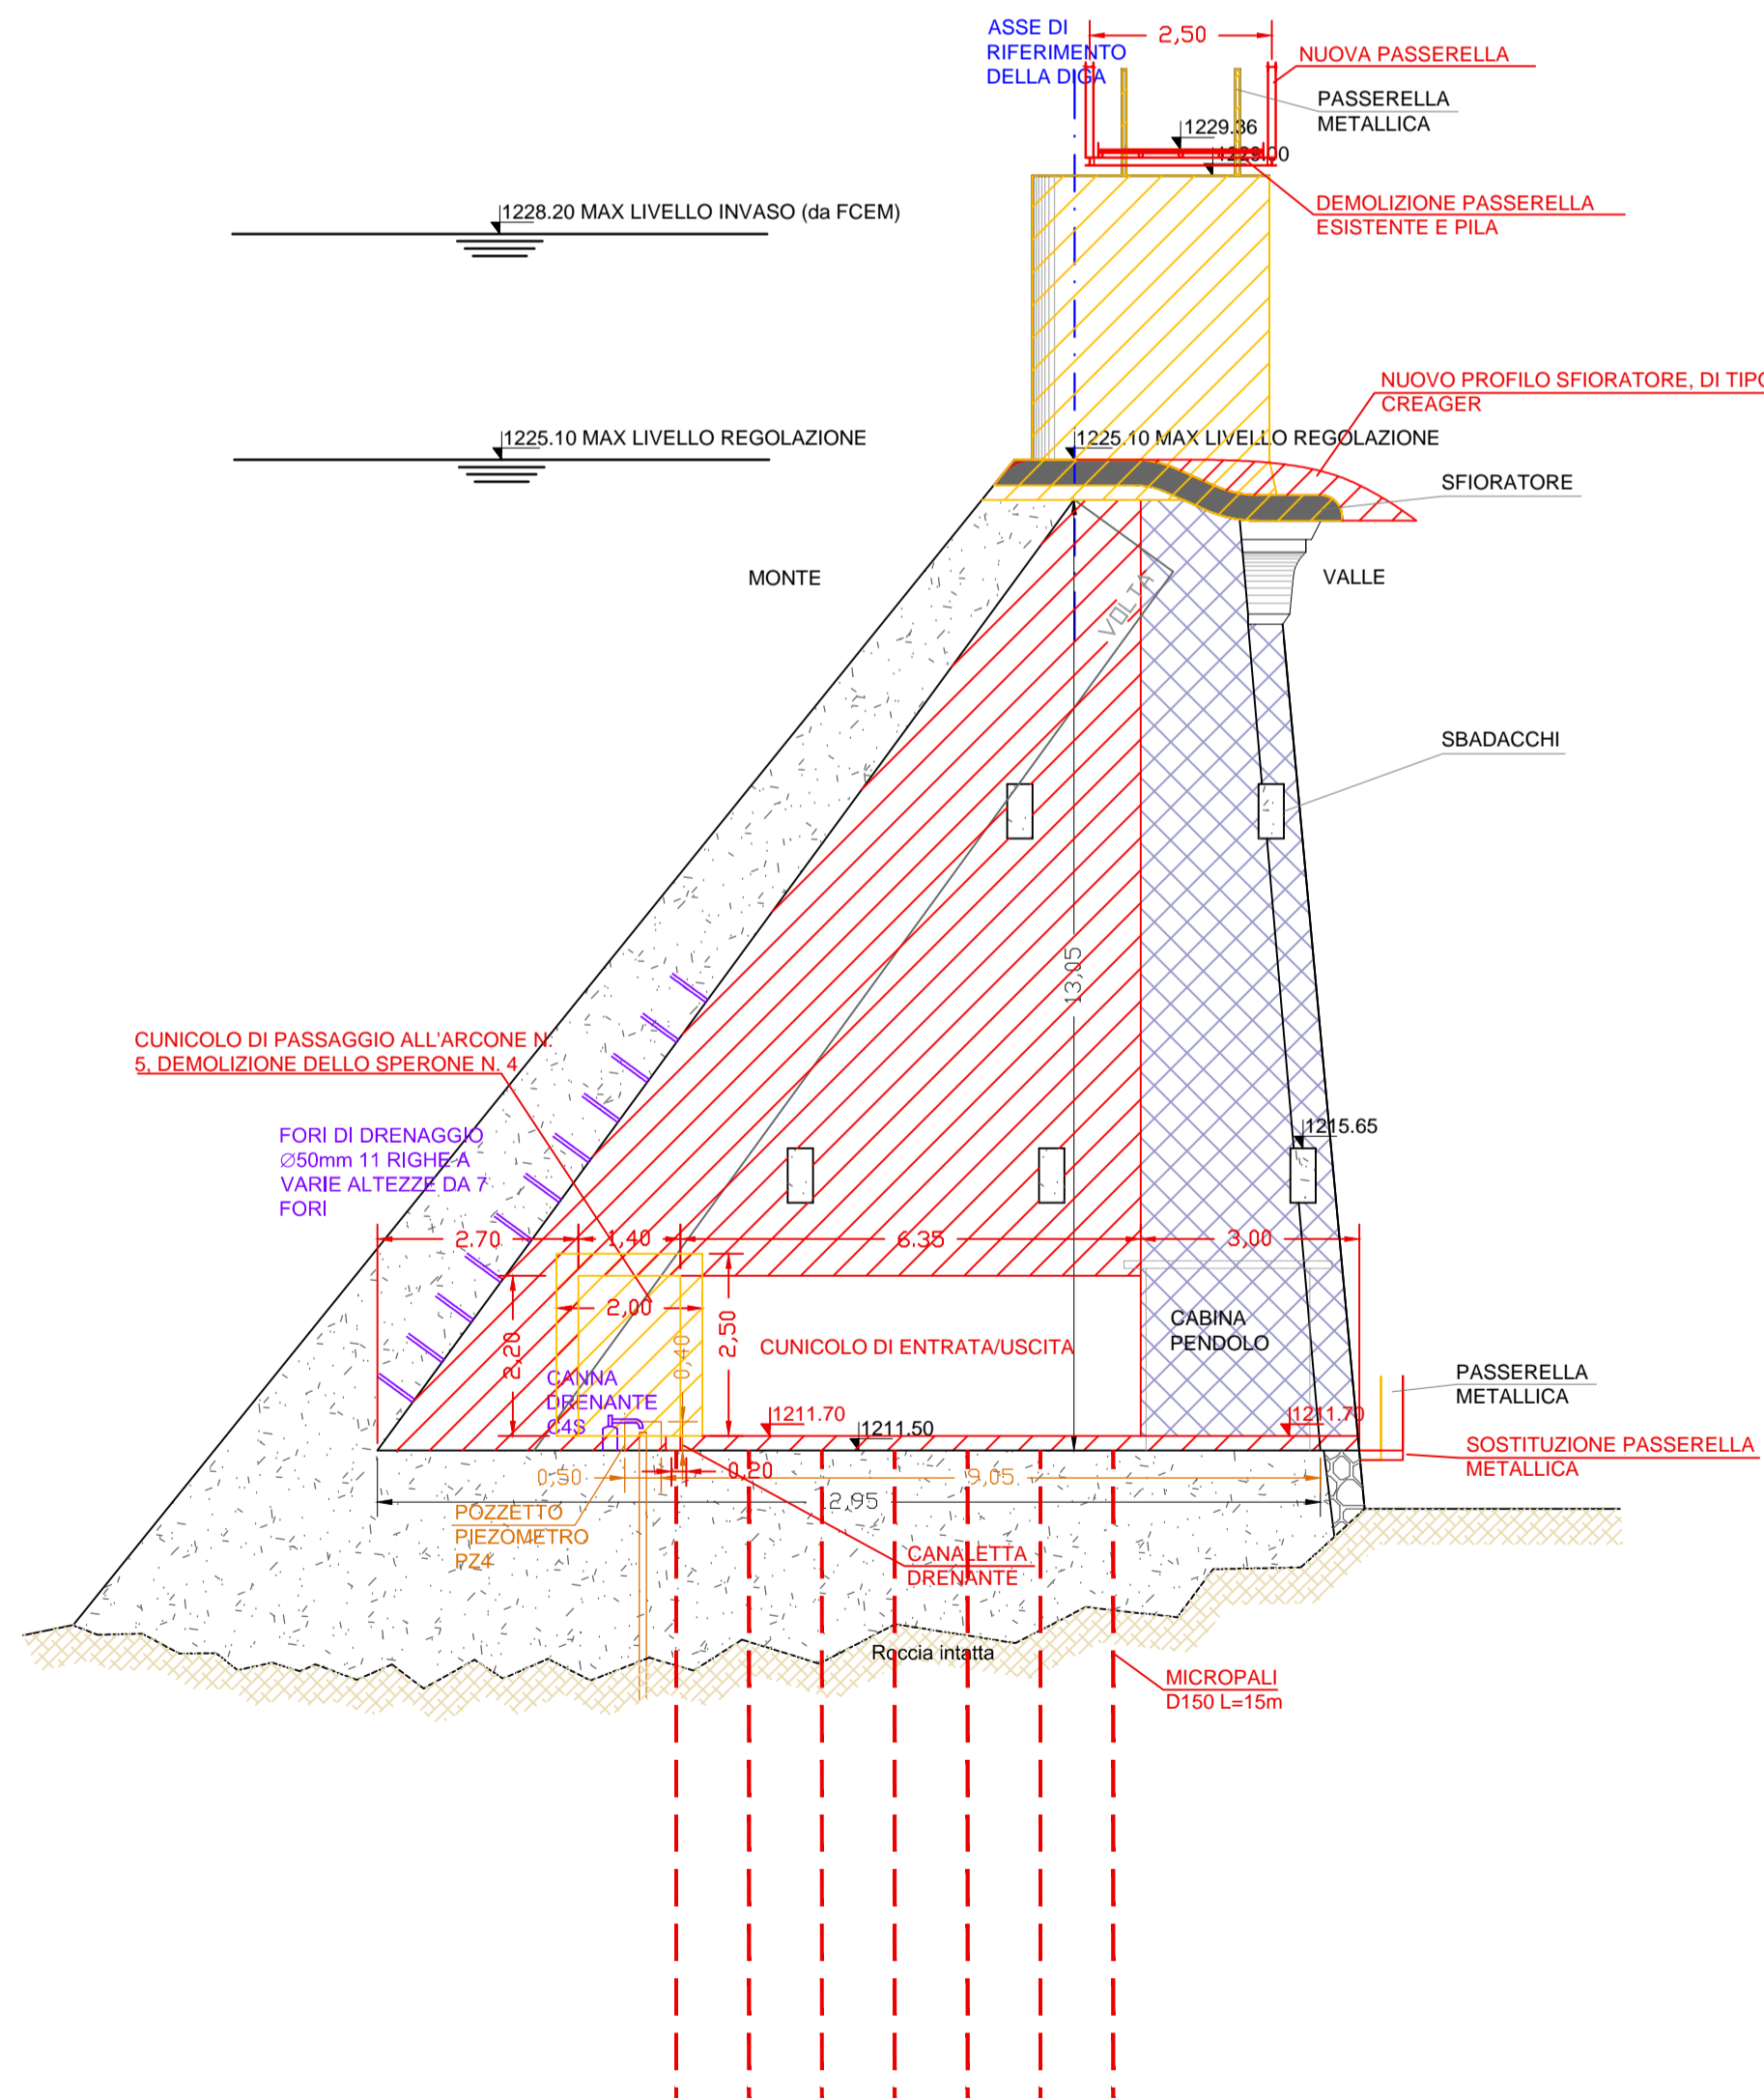



ARCONE 1

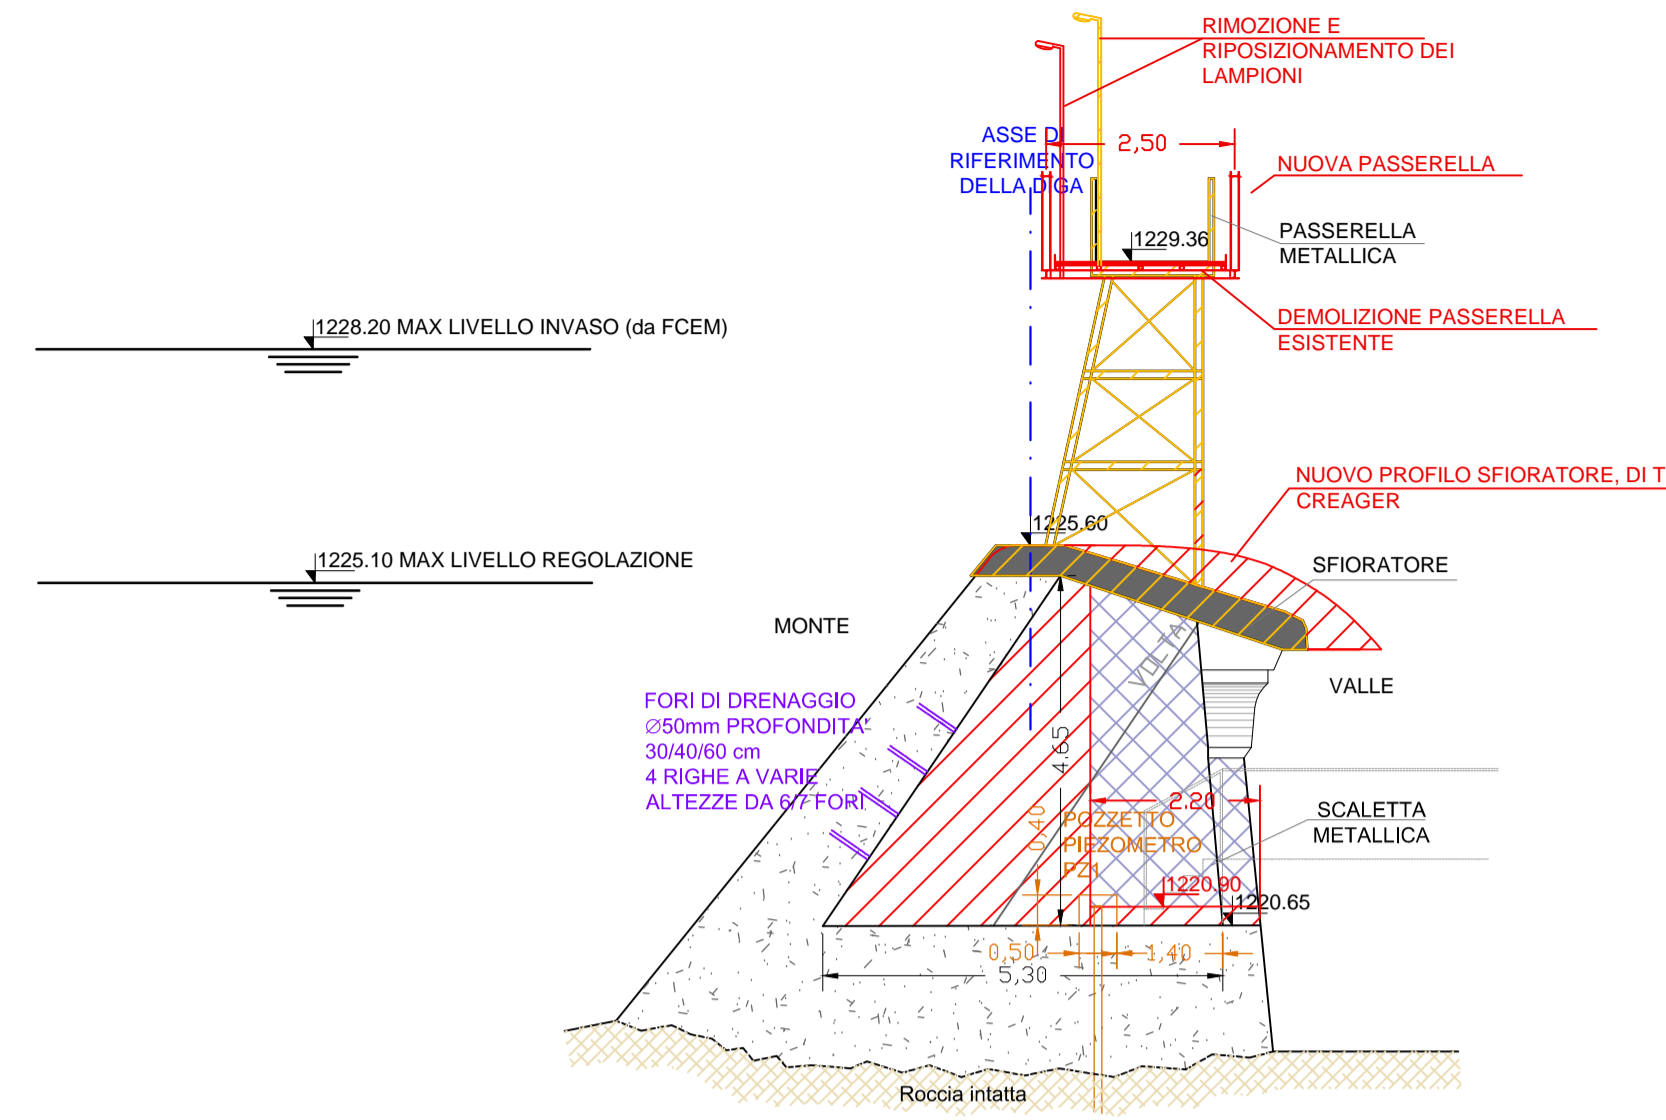

ARCONE 2

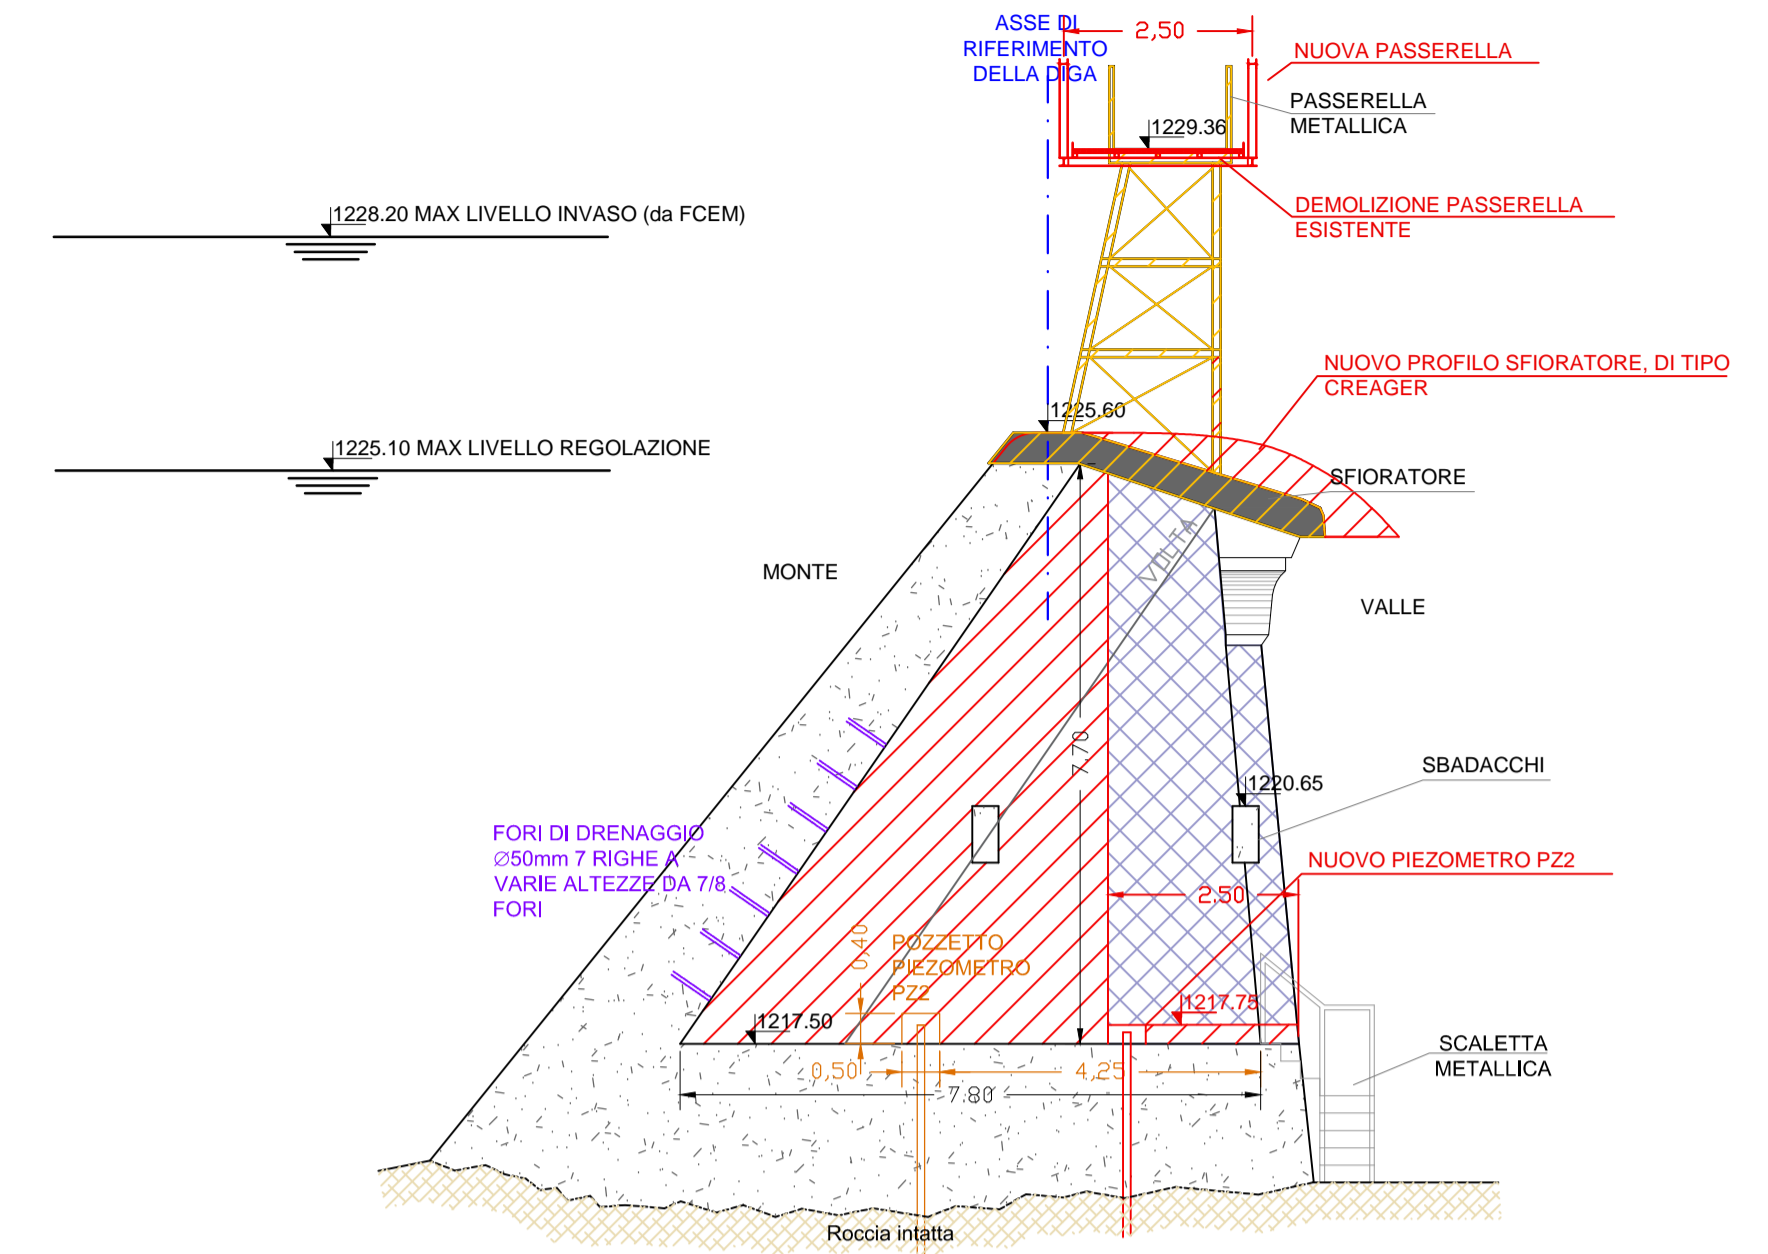

ARCONE 3

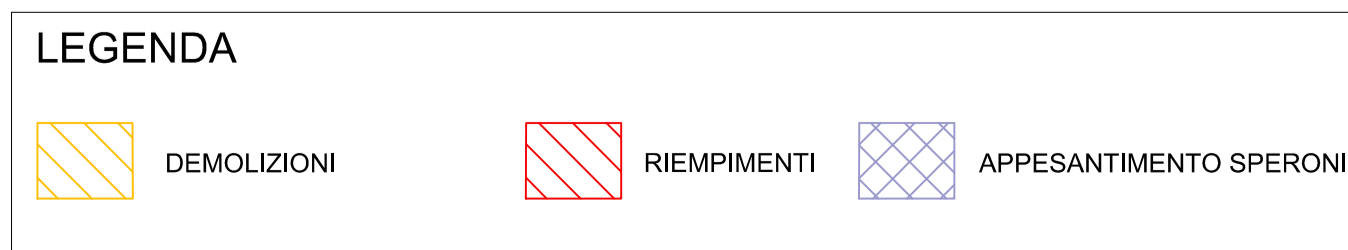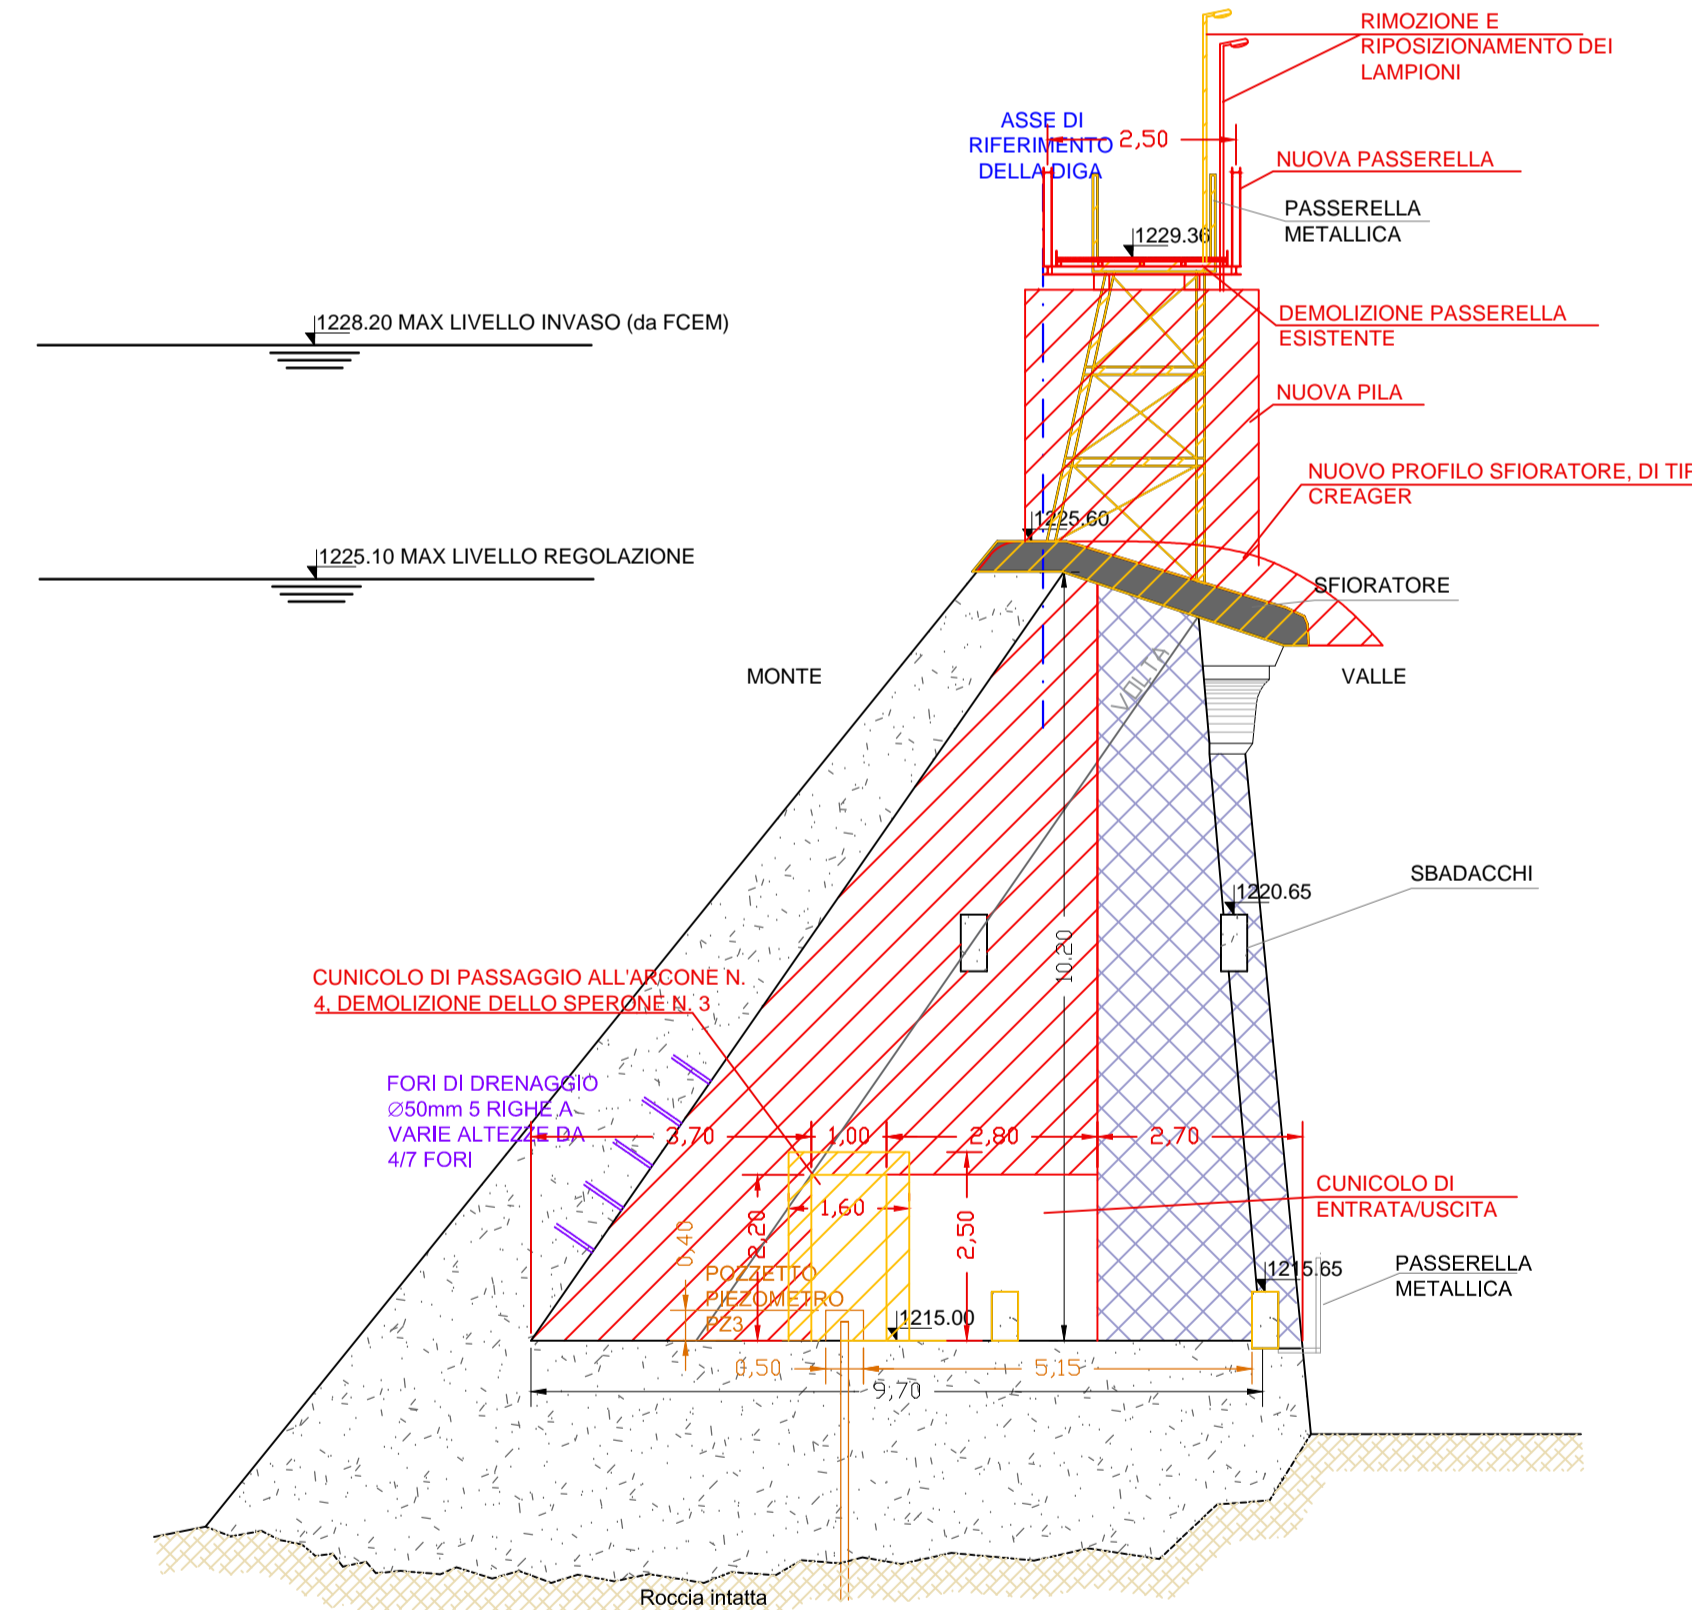

	IMPIANTO Impianto idroelettrico di Ligonchio Diga di Ozola	CODICE CKS GRE.OEM.D.88.IT.H.49020.10.037.01
	Intervento di consolidamento strutturale con trasformazione dalla tipologia a volte e solette poggiate su contrafforti alla tipologia a gravità	Data 11/01/2022 Formato: A1

Impianto idroelettrico di Ligonchio - Diga di Ozola

Renewable Energies Italy - O&M Hydro Italy
 Northern Central Area - Territorial Unit Parma - UE Isola di Palanzano
 Comune di Ventasso - Provincia di Reggio Emilia

Intervento di consolidamento strutturale della diga con trasformazione dalla tipologia a volte e solette poggiate su contrafforti alla tipologia a gravità

Progetto definitivo

DIGA STATO ATTUALE
 RIEMPIIMENTI E DEMOLIZIONI
 SEZIONI 1 DI 3

IL COMMITTENTE 	ENEL GREEN POWER ITALIA SRL Renewable Energies Italy O&M Hydro Italy Northern Central Area	11/01/2022 DATA ING. M. SESSEGO
IL PROGETTISTA 	RTI - TIEMES S.R.L. - NOVICONSULT S.A.S. TIEMES S.R.L. VIA M. BANDELLO 4 - 20123 MILANO (MI) Tel. + 39 02 4983104 info@tiemesweb.it, www.tiemes.it	11/01/2022 DATA ING. F. FOSSATI IL PROGETTISTA SPECIALISTICO
IL DIRETTORE LAVORI 	L'INGEGNERE RESPONSABILE ING. R. SPARNACCI	DATA DATA ING. R. SPARNACCI DATA
IL COMMITTENTE 	ENEL GREEN POWER ITALIA SRL Renewable Energies Italy O&M Hydro Italy Northern Central Area	11/01/2022 DATA ING. M. SESSEGO
IL PROGETTISTA 	RTI - TIEMES S.R.L. - NOVICONSULT S.A.S. TIEMES S.R.L. VIA M. BANDELLO 4 - 20123 MILANO (MI) Tel. + 39 02 4983104 info@tiemesweb.it, www.tiemes.it	11/01/2022 DATA ING. F. FOSSATI IL PROGETTISTA SPECIALISTICO
IL DIRETTORE LAVORI 	L'INGEGNERE RESPONSABILE ING. R. SPARNACCI	DATA DATA ING. R. SPARNACCI DATA

N.	20003OZL.PD.T.14.01
Data	Dis. Prog. Visto Form.
11.01.2022	IF IF CM A1