


PIANTA DI RIFERIMENTO - SCALA 1:200

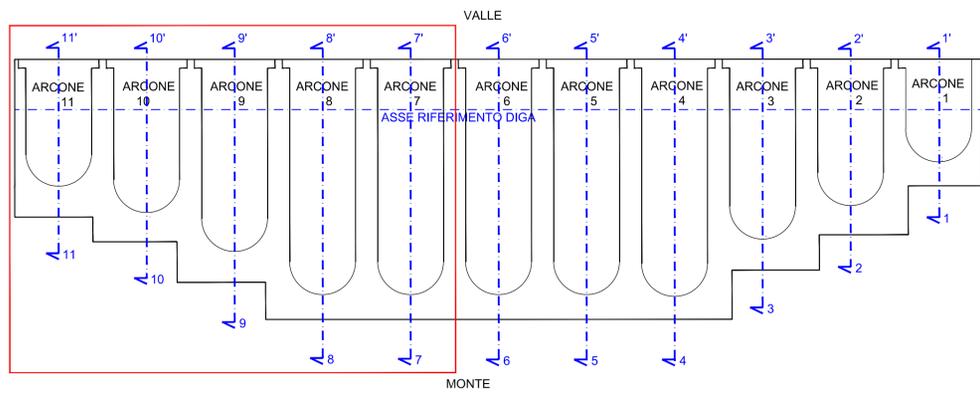


LEGENDA




SEZIONI - SCALA 1:100


ARCONE 10

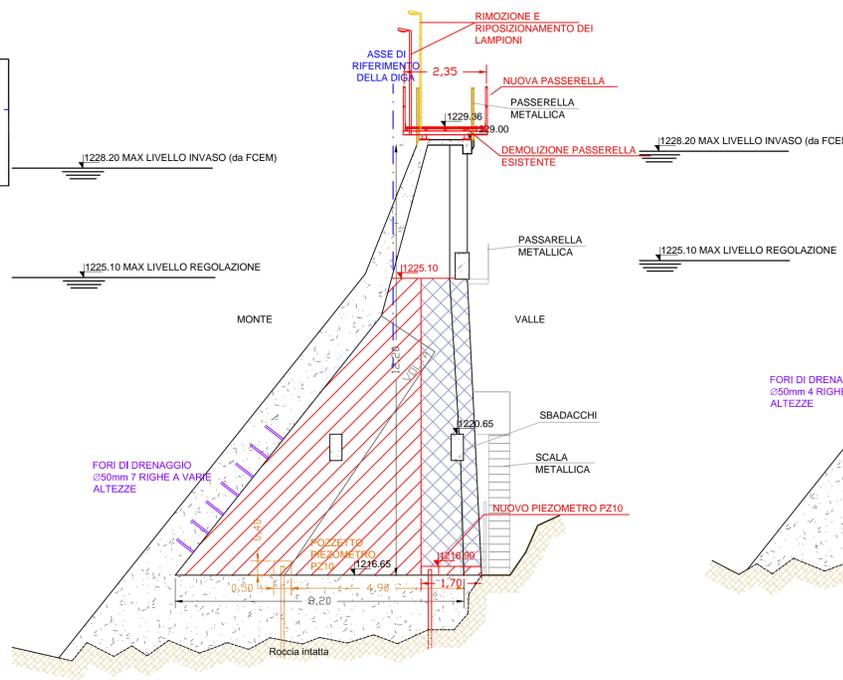


ARCONE 11

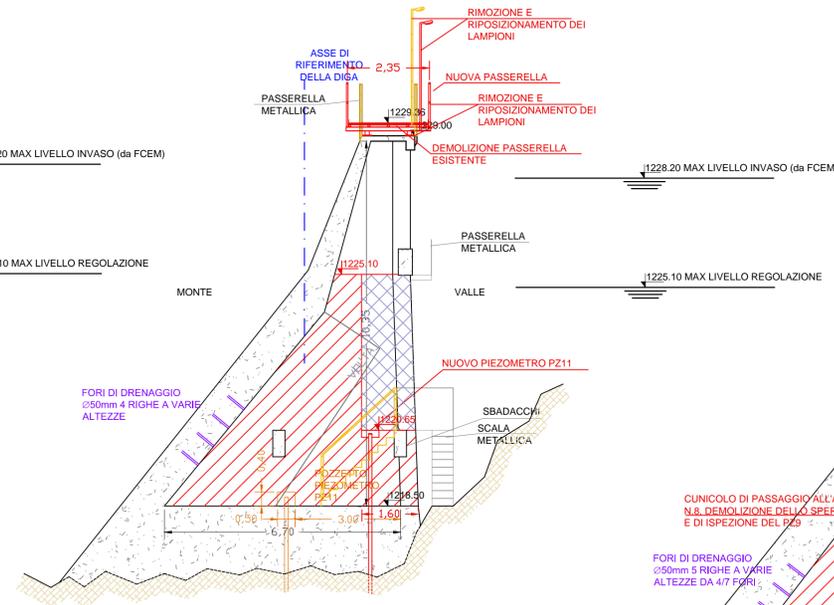


ARCONE 9

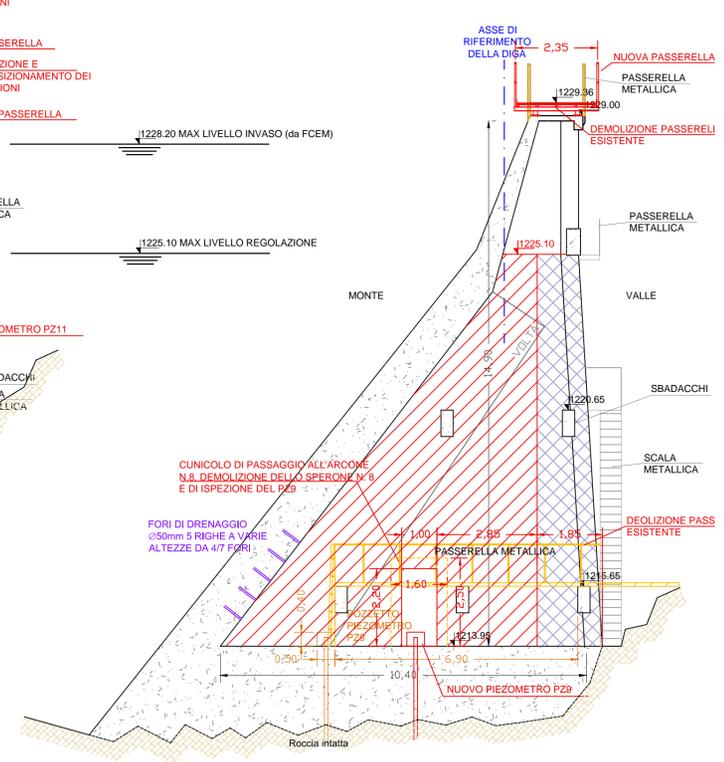

ARCONE 7

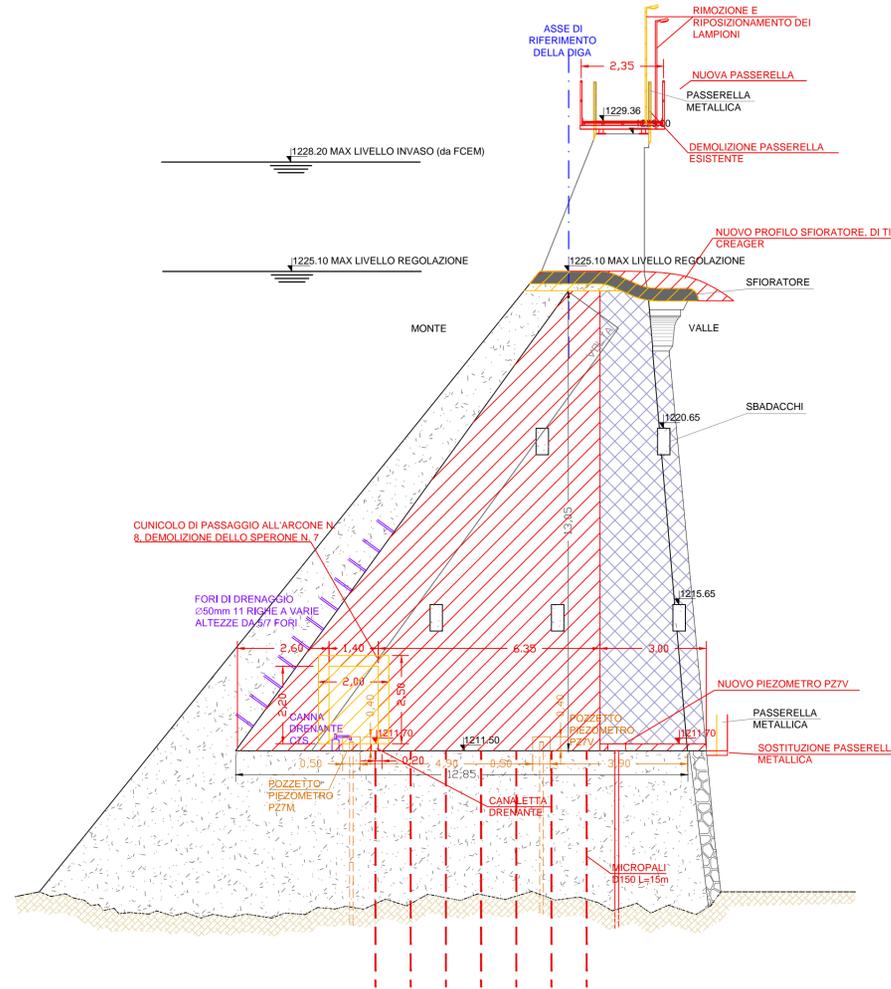

ARCONE 8

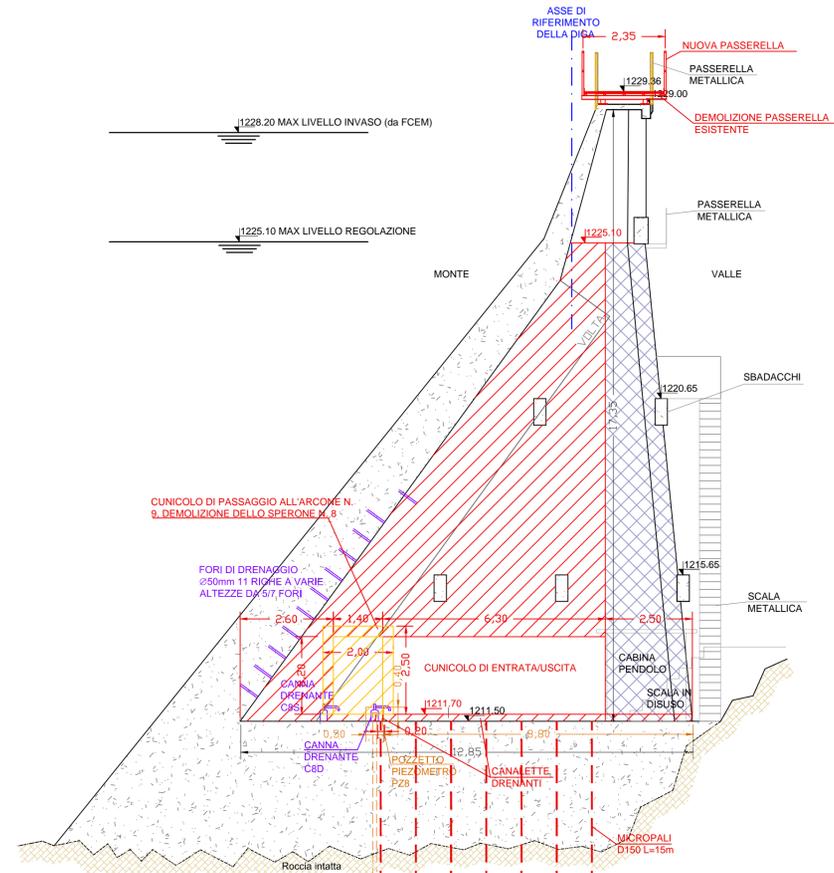

	IMPIANTO Impianto idroelettrico di Ligonchio Diga di Ozola	CODICE CKS GRE.OEM.D.88.IT.H.49020.10.039.01
	Intervento di consolidamento strutturale con trasformazione della tipologia a volte e solette poggiate su contrafforti alla tipologia a gravità	Data 11/01/2022 Tav. 16 Formato: A1 Scala: 1:100/1:200

Impianto idroelettrico di Ligonchio - Diga di Ozola

Renewable Energies Italy - O&M Hydro Italy
 Northern Central Area - Territorial Unit Parma - UE Isola di Palanzano
 Comune di Ventasso - Provincia di Reggio Emilia

Intervento di consolidamento strutturale della diga con trasformazione dalla tipologia a volte e solette poggiate su contrafforti alla tipologia a gravità

Progetto definitivo

DIGA STATO ATTUALE
 RIEMPIMENTI E DEMOLIZIONI
 SEZIONI 3 DI 3

IL COMMITTENTE 	ENEL GREEN POWER ITALIA SRL Renewable Energies Italy O&M Hydro Italy Northern Central Area	DATA 11/01/2022	ING. M. SESSEGO
IL PROGETTISTA 	RTI - TIEMES S.R.L. - NOVICONCONSULT S.A.S. TIEMES S.R.L. VIA M. BANDELLO 4 - 20123 MILANO (MI) Tel. + 39 02 4983104 info@tiemes.it, www.tiemes.it	DATA 11/01/2022	ING. F. FOSSATI
IL DIRETTORE LAVORI 	NOVICONCONSULT S.A.S. VIA NOVI, 70/A - 15060 BASALUZZO (AL) Tel. +39 0143 487735 noviconsult@pec.noviconsult.it, www.noviconsult.it	DATA 11/01/2022	ING. R. SPARNACCI
DATA 	RTI - TIEMES S.R.L. - NOVICONCONSULT S.A.S. TIEMES S.R.L. VIA M. BANDELLO 4 - 20123 MILANO (MI) Tel. + 39 02 4983104 info@tiemes.it, www.tiemes.it	DATA 11.01.2022	N. 20003OZL.PD.T.16.01 Dis. Prog. Visto Form. IF IF CM A1