


PROSPETTO OVEST

PROSPETTO EST

PROSPETTO SUD

PROSPETTO NORD

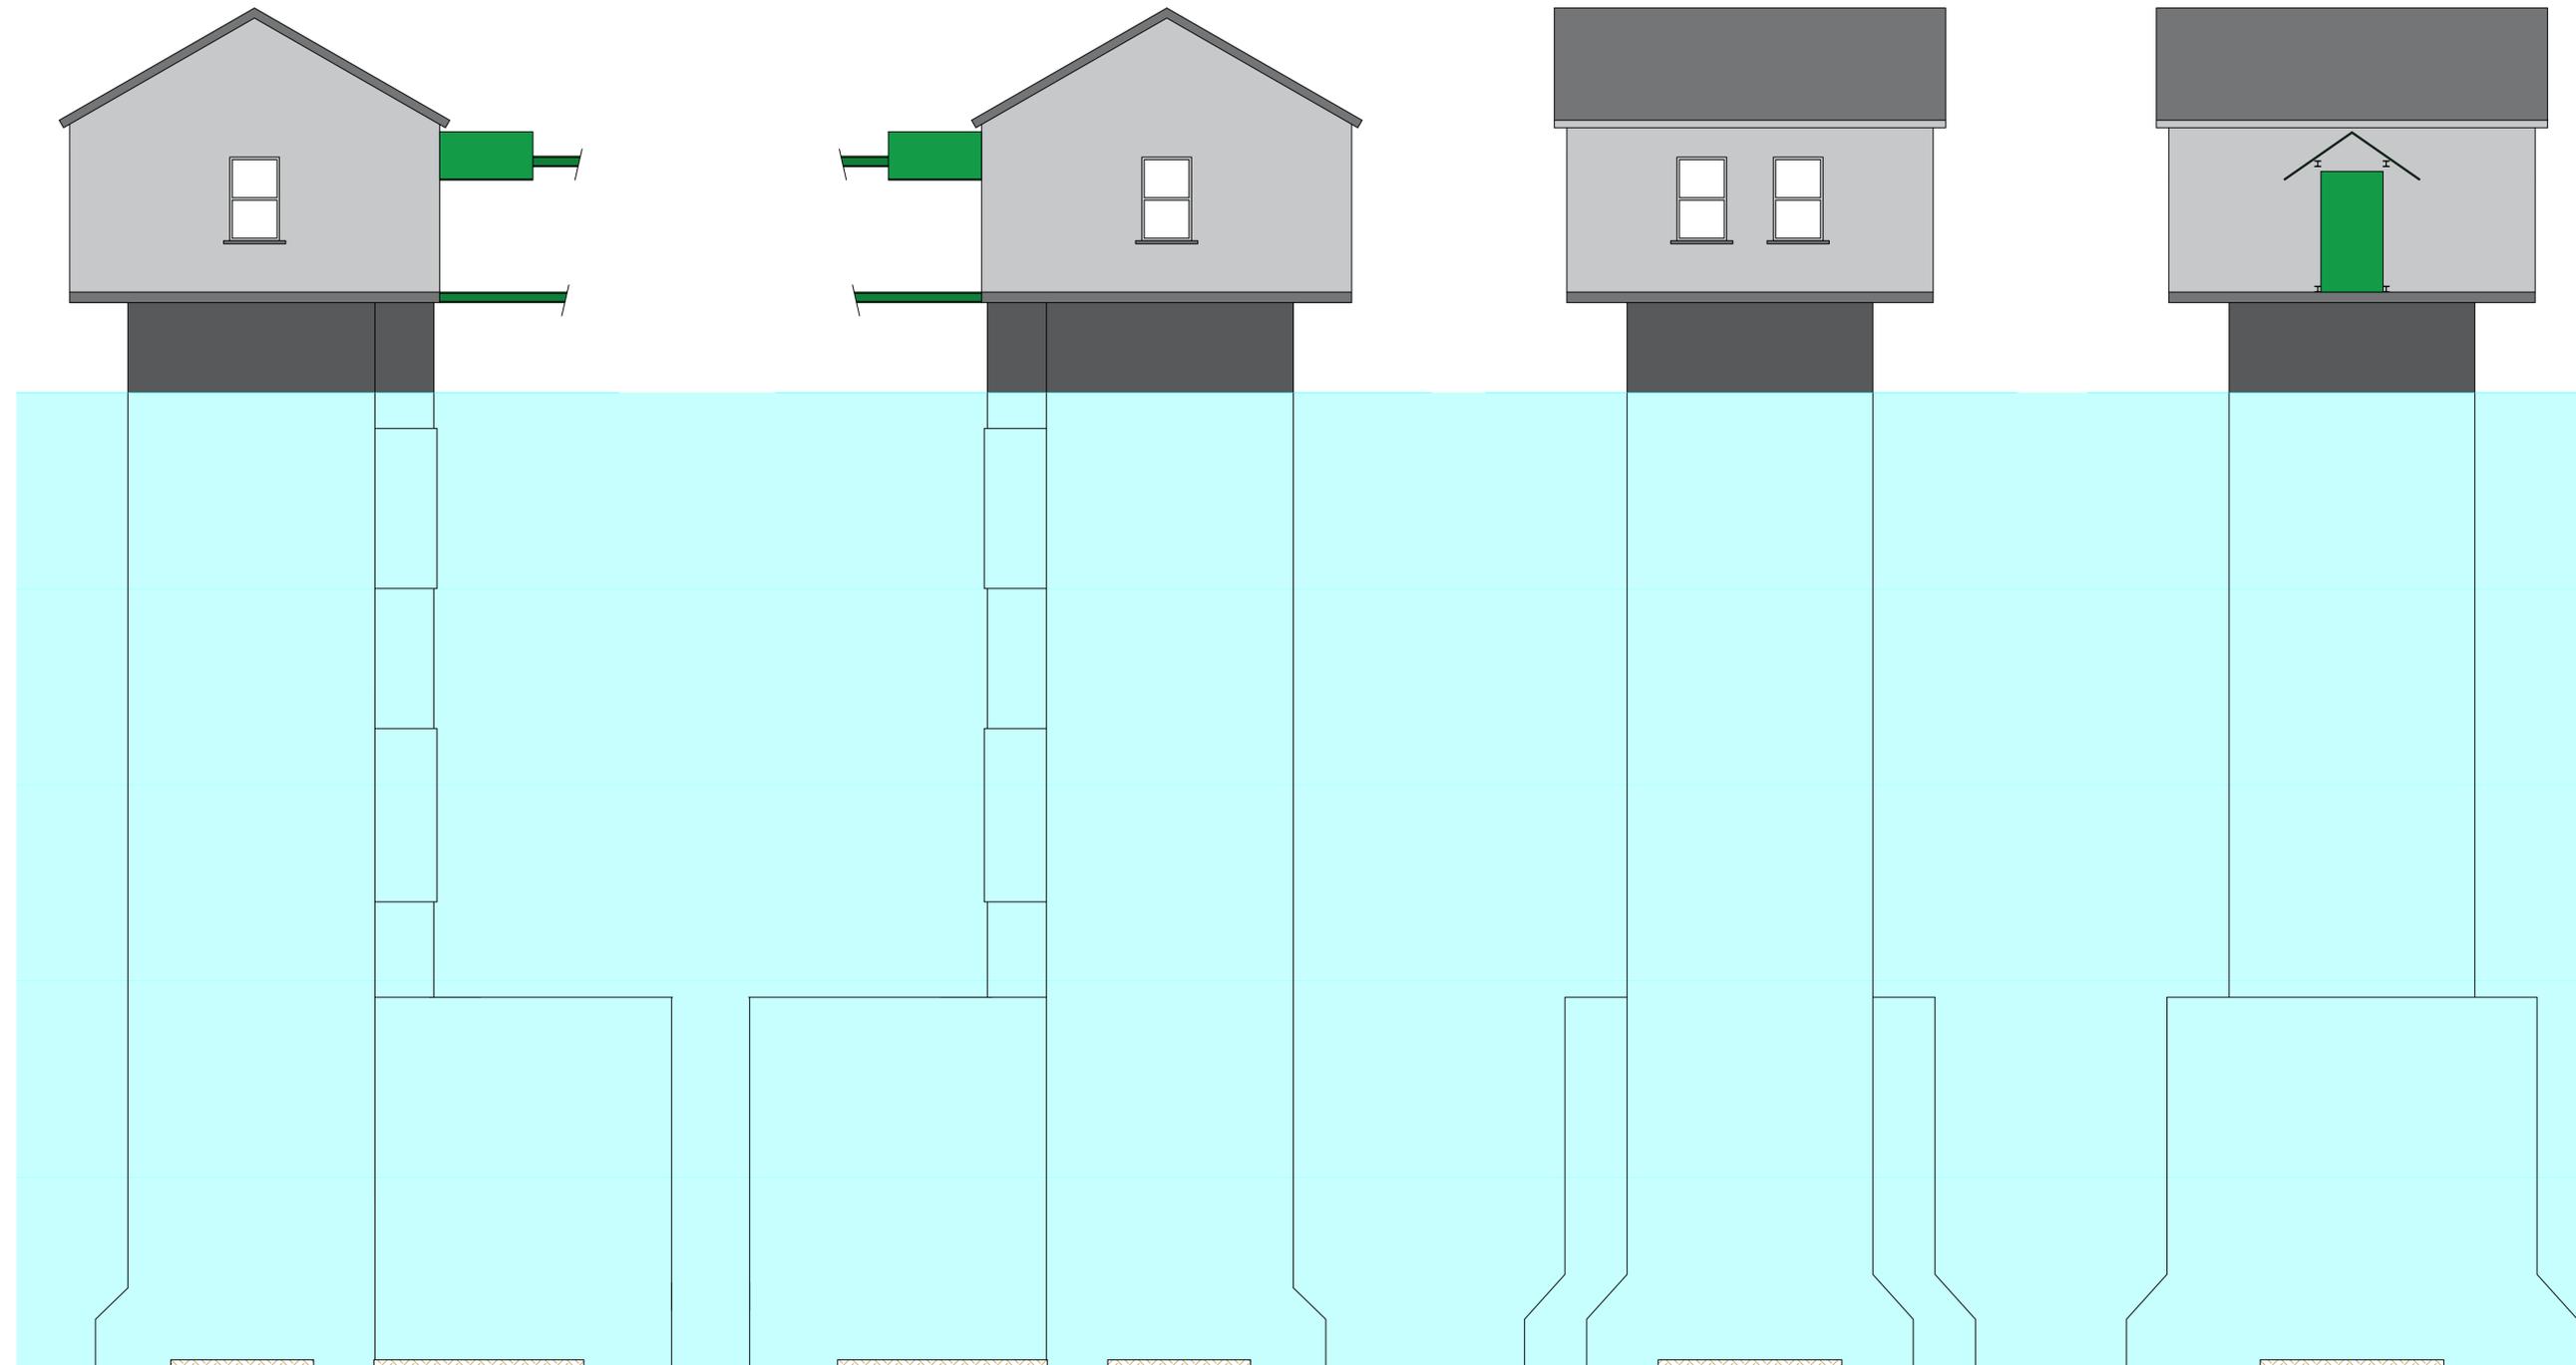

	IMPIANTO	CODICE CKS
	Impianto idroelettrico di Ligonchio Diga di Ozola	GRE.OEM.D.88.IT.H.49020.10.067.00
	Intervento di consolidamento strutturale con trasformazione dalla tipologia a volte e solette poggiate su contrafforti alla tipologia a gravità	Data 12/04/2023 Tav. 44 Formato: A1+ Scala 1:50

Impianto idroelettrico di Ligonchio - Diga di Ozola
 Renewable Energies Italy - O&M Hydro Italy
 Northern Central Area - Territorial Unit Parma - UE Isola di Palanzano
 Comune di Ventasso - Provincia di Reggio Emilia

Intervento di consolidamento strutturale con trasformazione dalla tipologia a volte e solette poggiate su contrafforti alla tipologia a gravità

Progetto definitivo

**PROSPETTI STATO DI FATTO
 TORRE DI PRESA**

IL COMMITTENTE	ENEL GREEN POWER ITALIA SRL Renewable Energies Italy O&M Hydro Italy Northern Central Area	12/04/2023	
		DATA	ING. M. SESSEGO
IL PROGETTISTA	RTI - TIEMES S.R.L. - NOVICONCONSUL S.A.S. TIEMES S.R.L. VIA RICCARDO GALLI 9 - 20148 MILANO (MI) Tel. +39 02 4983104 info@tiemesweb.it, www.tiemes.it NOVICONCONSUL S.A.S. VIA NOVI, 70/A - 15050 BASALUZZO (AL) Tel. +39 0143 487735 noviconsul@pec.noviconsul.it, www.noviconsul.it	12/04/2023	
		DATA	ING. F. FOSSATI
IL DIRETTORE LAVORI	L'INGEGNERE RESPONSABILE	IL PROGETTISTA SPECIALISTICO	
DATA	DATA	ING. R. SPARNACCI	DATA

RTI - TIEMES S.R.L. - NOVICONCONSUL S.A.S. TIEMES S.R.L. VIA RICCARDO GALLI 9 - 20148 MILANO (MI) Tel. +39 02 4983104 info@tiemesweb.it, www.tiemes.it NOVICONCONSUL S.A.S. VIA NOVI, 70/A - 15050 BASALUZZO (AL) Tel. +39 0143 487735 noviconsul@pec.noviconsul.it, www.noviconsul.it	N.	20003OZL.PD.T.44.00			
	Data	Dis.	Prog.	Viso	Form.
	12.04.2023	CM	CM	FF	A1+