




PROSPETTO OVEST

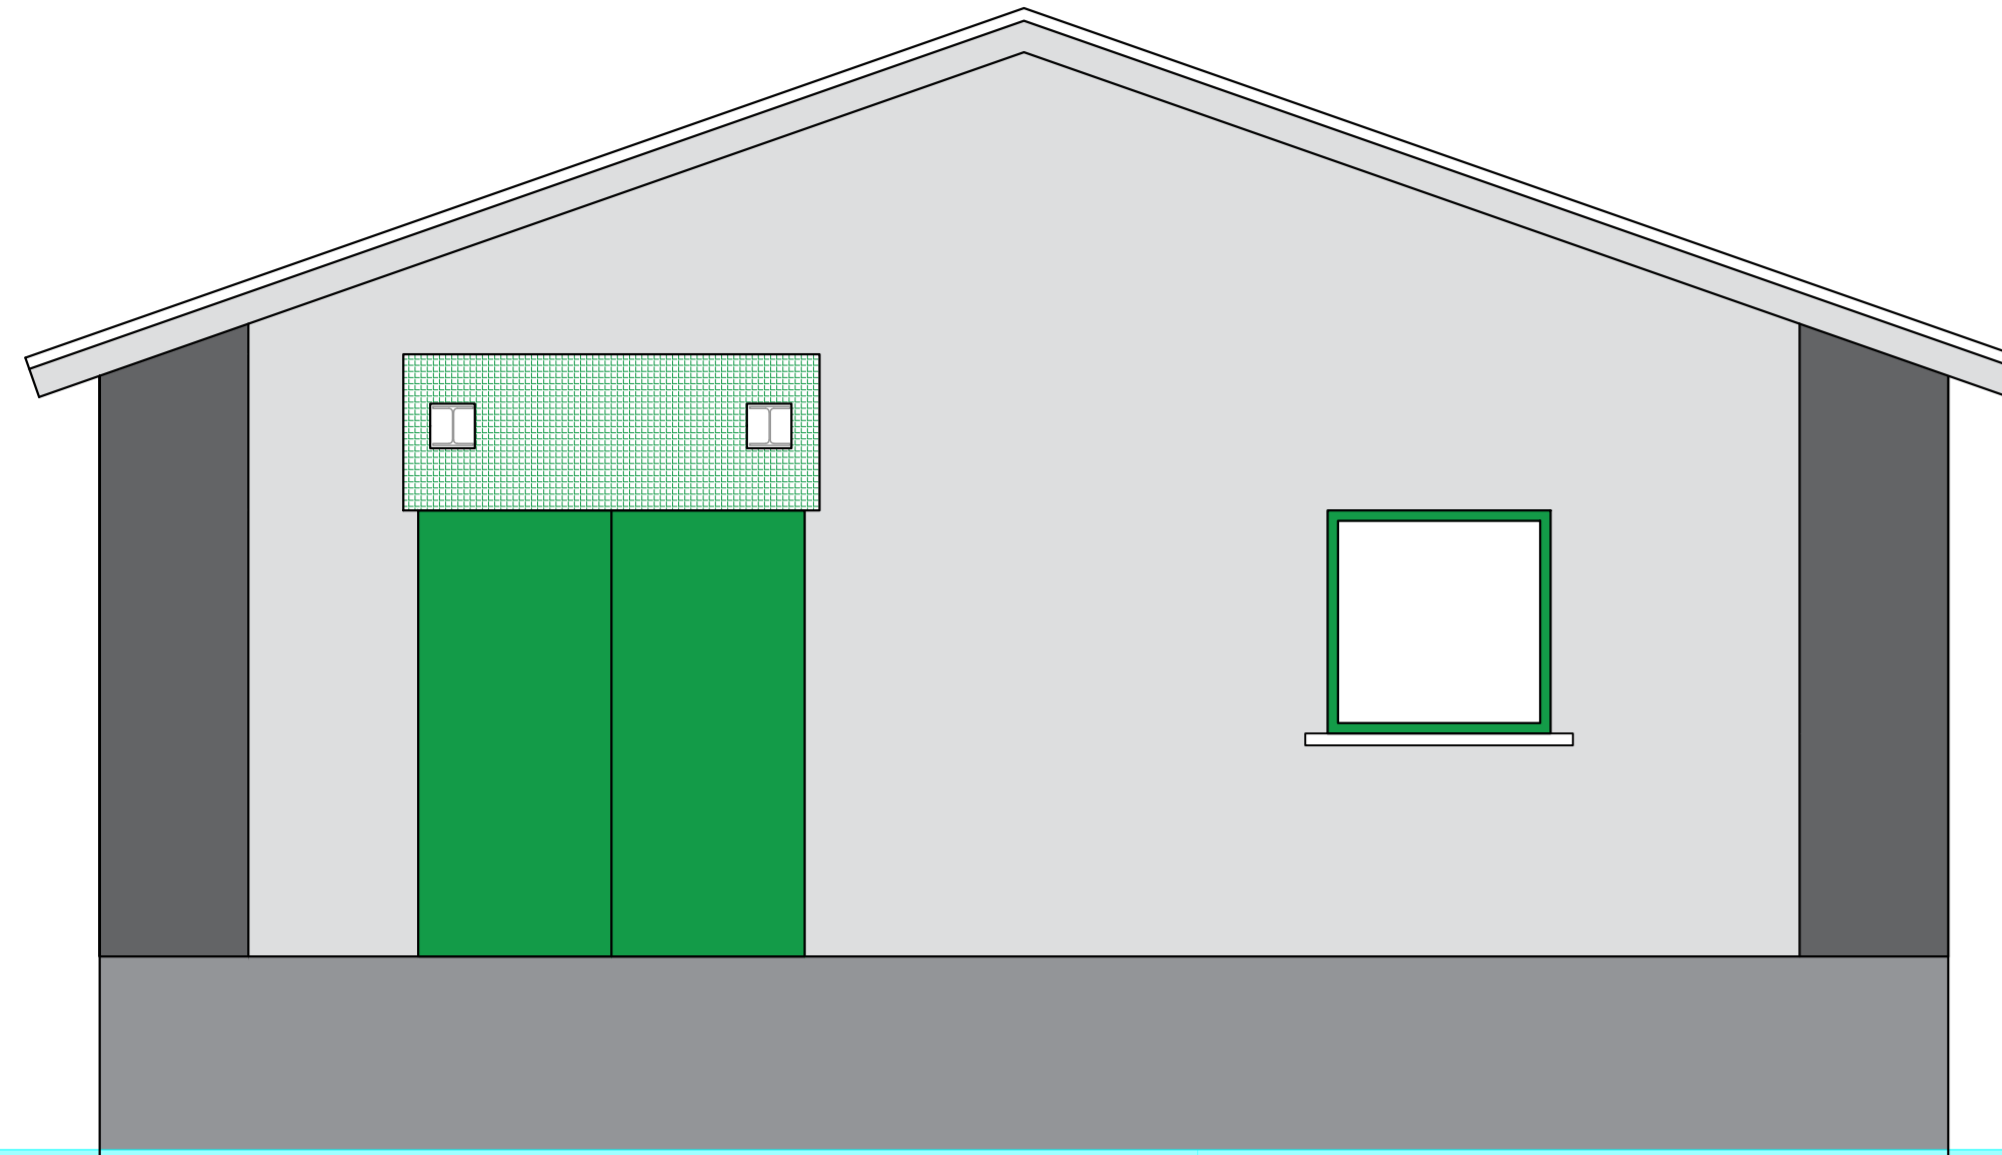


PROSPETTO EST

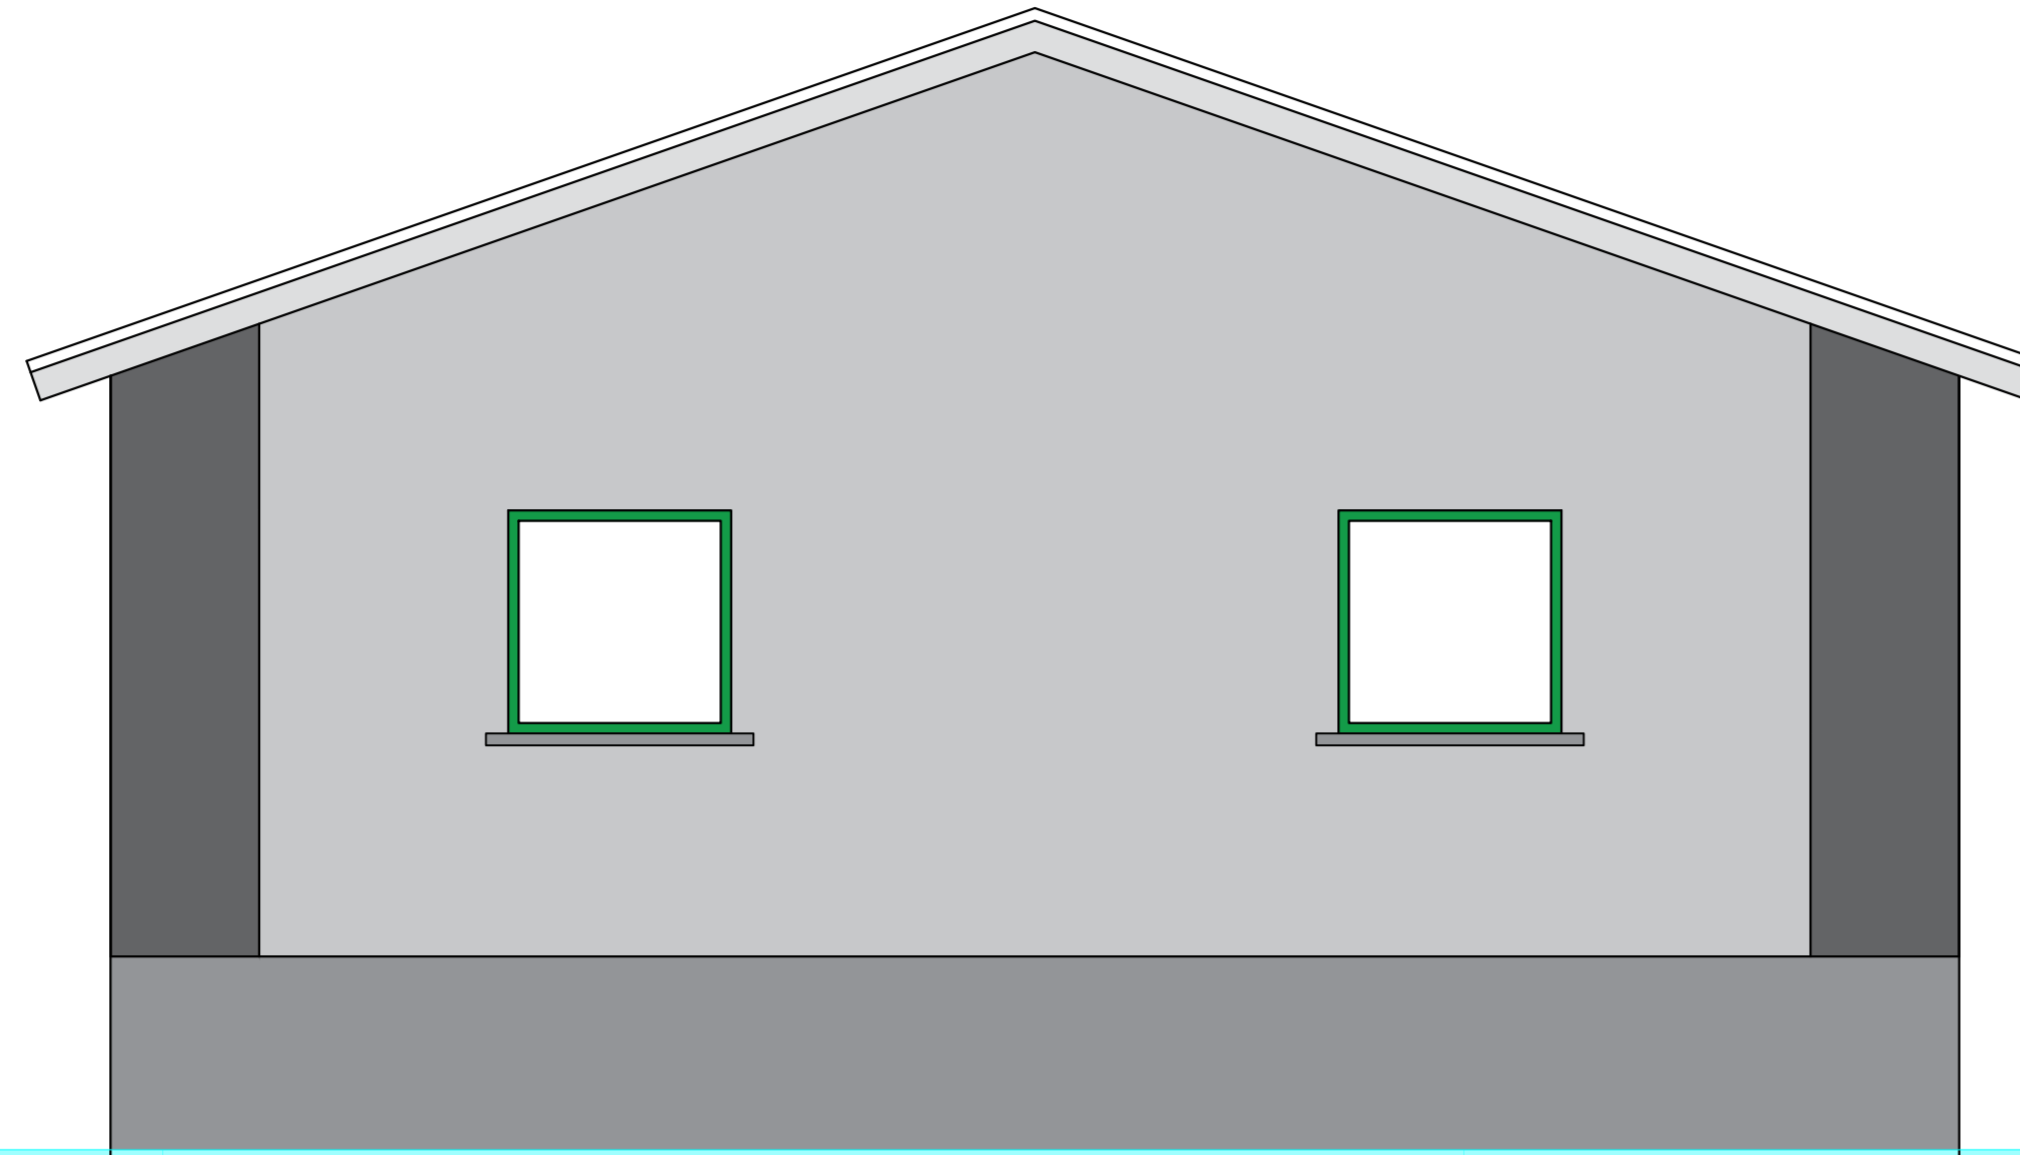

PROSPETTO SUD

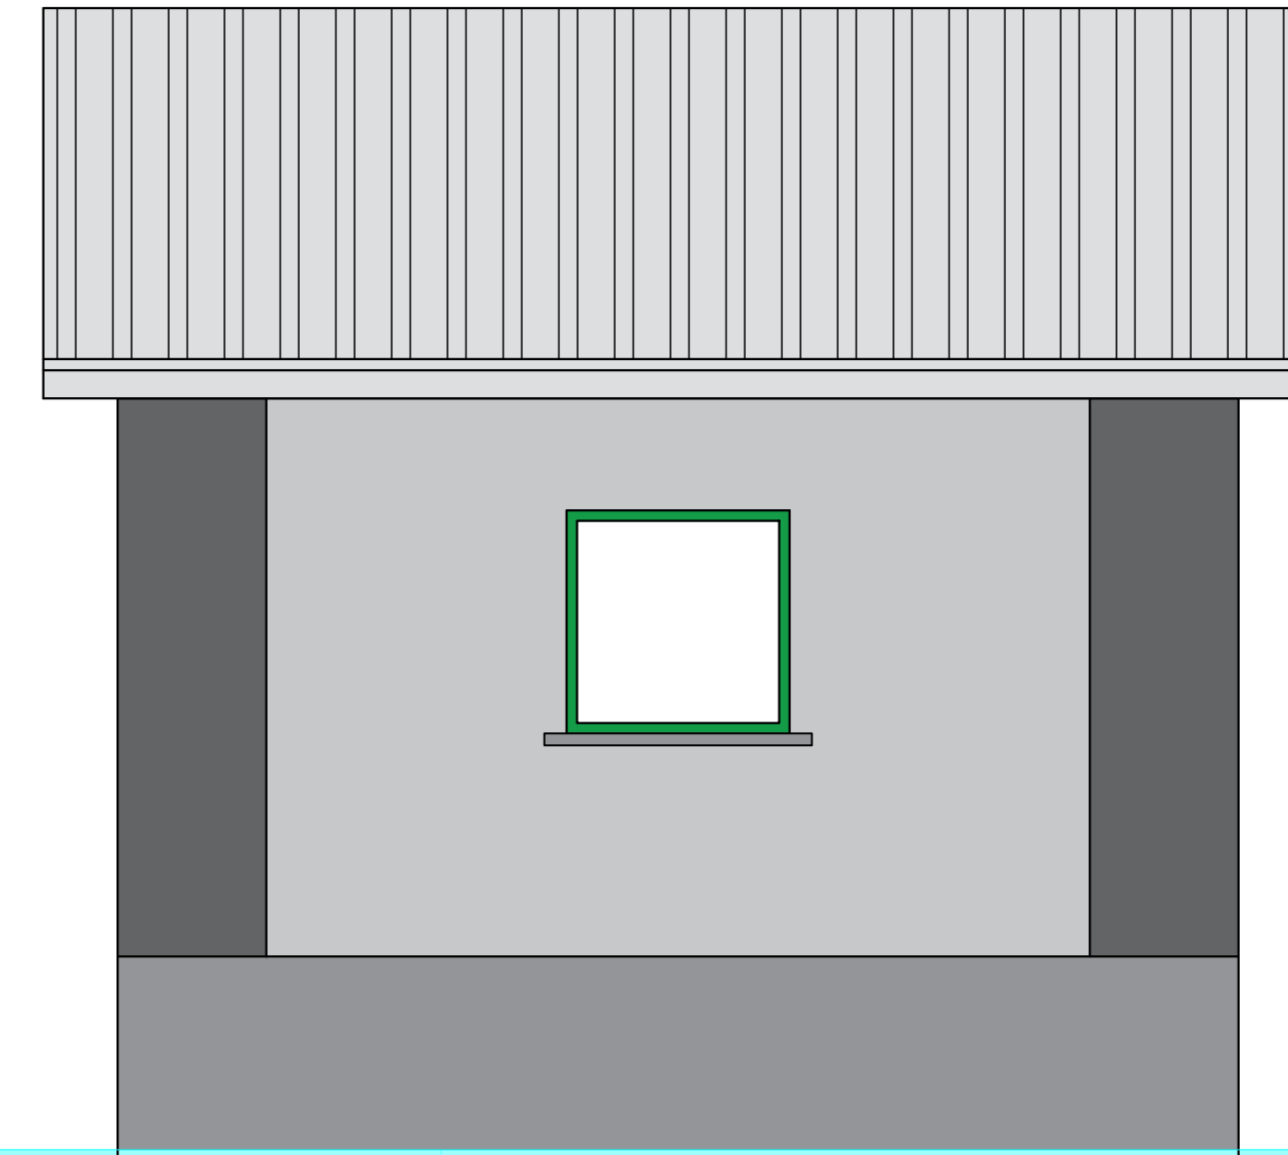

PROSPETTO NORD

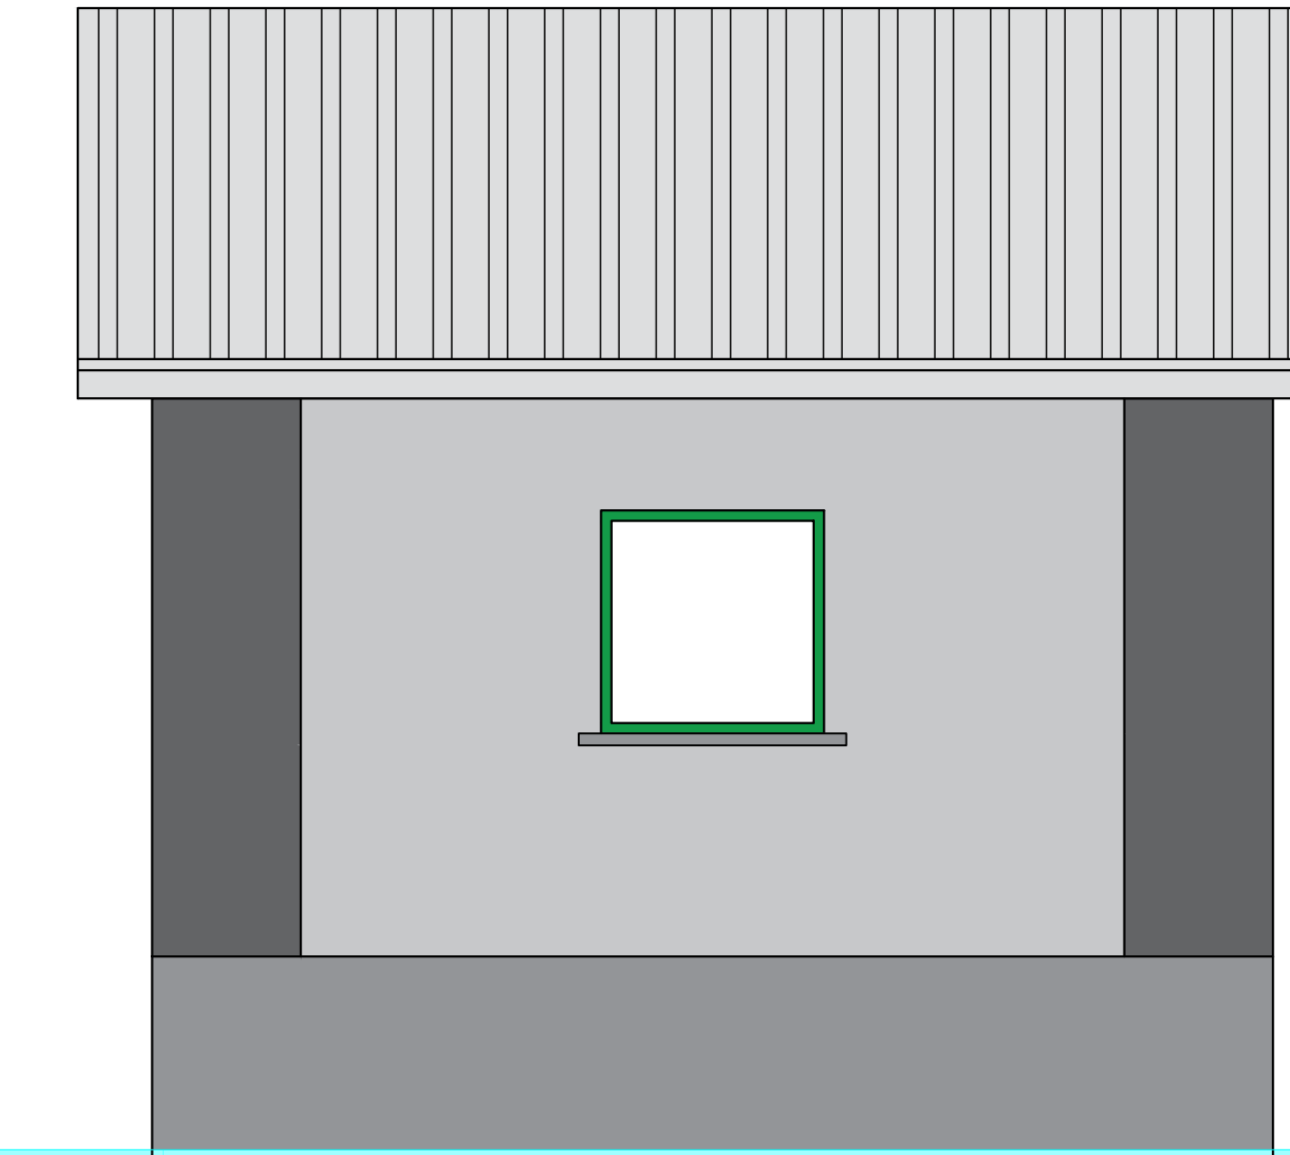

	IMPIANTO Impianto idroelettrico di Ligonchio Diga di Ozola	CODICE CIGS GRE.OEM.D.88.IT.H.49020.10.025.00
	Intervento di consolidamento strutturale con trasformazione dalla tipologia a volte e solette poggiate su contrafforti alla tipologia a gravita.	Data 13/02/2023 Tav. 06 Formato: A1+* Scala 1:50

Impianto idroelettrico di Ligonchio - Diga di Ozola
 Renewable Energies Italy - O&M Hydro Italy
 Northern Central Area - Territorial Unit Parma - UE Isola di Palanzano
 Comune di Ventasso - Provincia di Reggio Emilia

Interventi di demolizione e ricostruzione e di manutenzione straordinaria per alcune strutture accessorie della diga

Progetto preliminare

**PROSPETTI STATO DI PROGETTO
 TORRE DI PRESA**

IL COMMITTENTE ENEL GREEN POWER ITALIA SRL Renewable Energies Italy O&M Hydro Italy Northern Central Area	13/02/2023 DATA ING. M. SESSEGO
IL PROGETTISTA RTI - TIEMES S.R.L. - NOVICONCONSUL S.A.S. TIEMES S.R.L. VIA RICCARDO GALLI 9 - 20148 MILANO (MI) Tel. +39 02 4963104 info@tiemes.it, www.tiemes.it NOVICONCONSUL S.A.S. VIA NINI, 20/A - 15050 BASALUZZO (AL) Tel. +39 0143 487735 novicon@pec.noviconsul.it, www.noviconsul.it	13/02/2023 DATA ING. F. FOSSATI
IL DIRETTORE LAVORI DATA DATA	L'INGEGNERE RESPONSABILE ING. R. SPARNACCI IL PROGETTISTA SPECIALISTICO DATA DATA

RTI - TIEMES S.R.L. - NOVICONCONSUL S.A.S. TIEMES S.R.L. VIA RICCARDO GALLI 9 - 20148 MILANO (MI) Tel. +39 02 4963104 info@tiemes.it, www.tiemes.it NOVICONCONSUL S.A.S. VIA NINI, 20/A - 15050 BASALUZZO (AL) Tel. +39 0143 487735 novicon@pec.noviconsul.it, www.noviconsul.it	N. 20003OZL.PP.T.06.00 Data Dis. Prog. Visto Form. 13.02.2023 CM CM FF A1+*
---	---