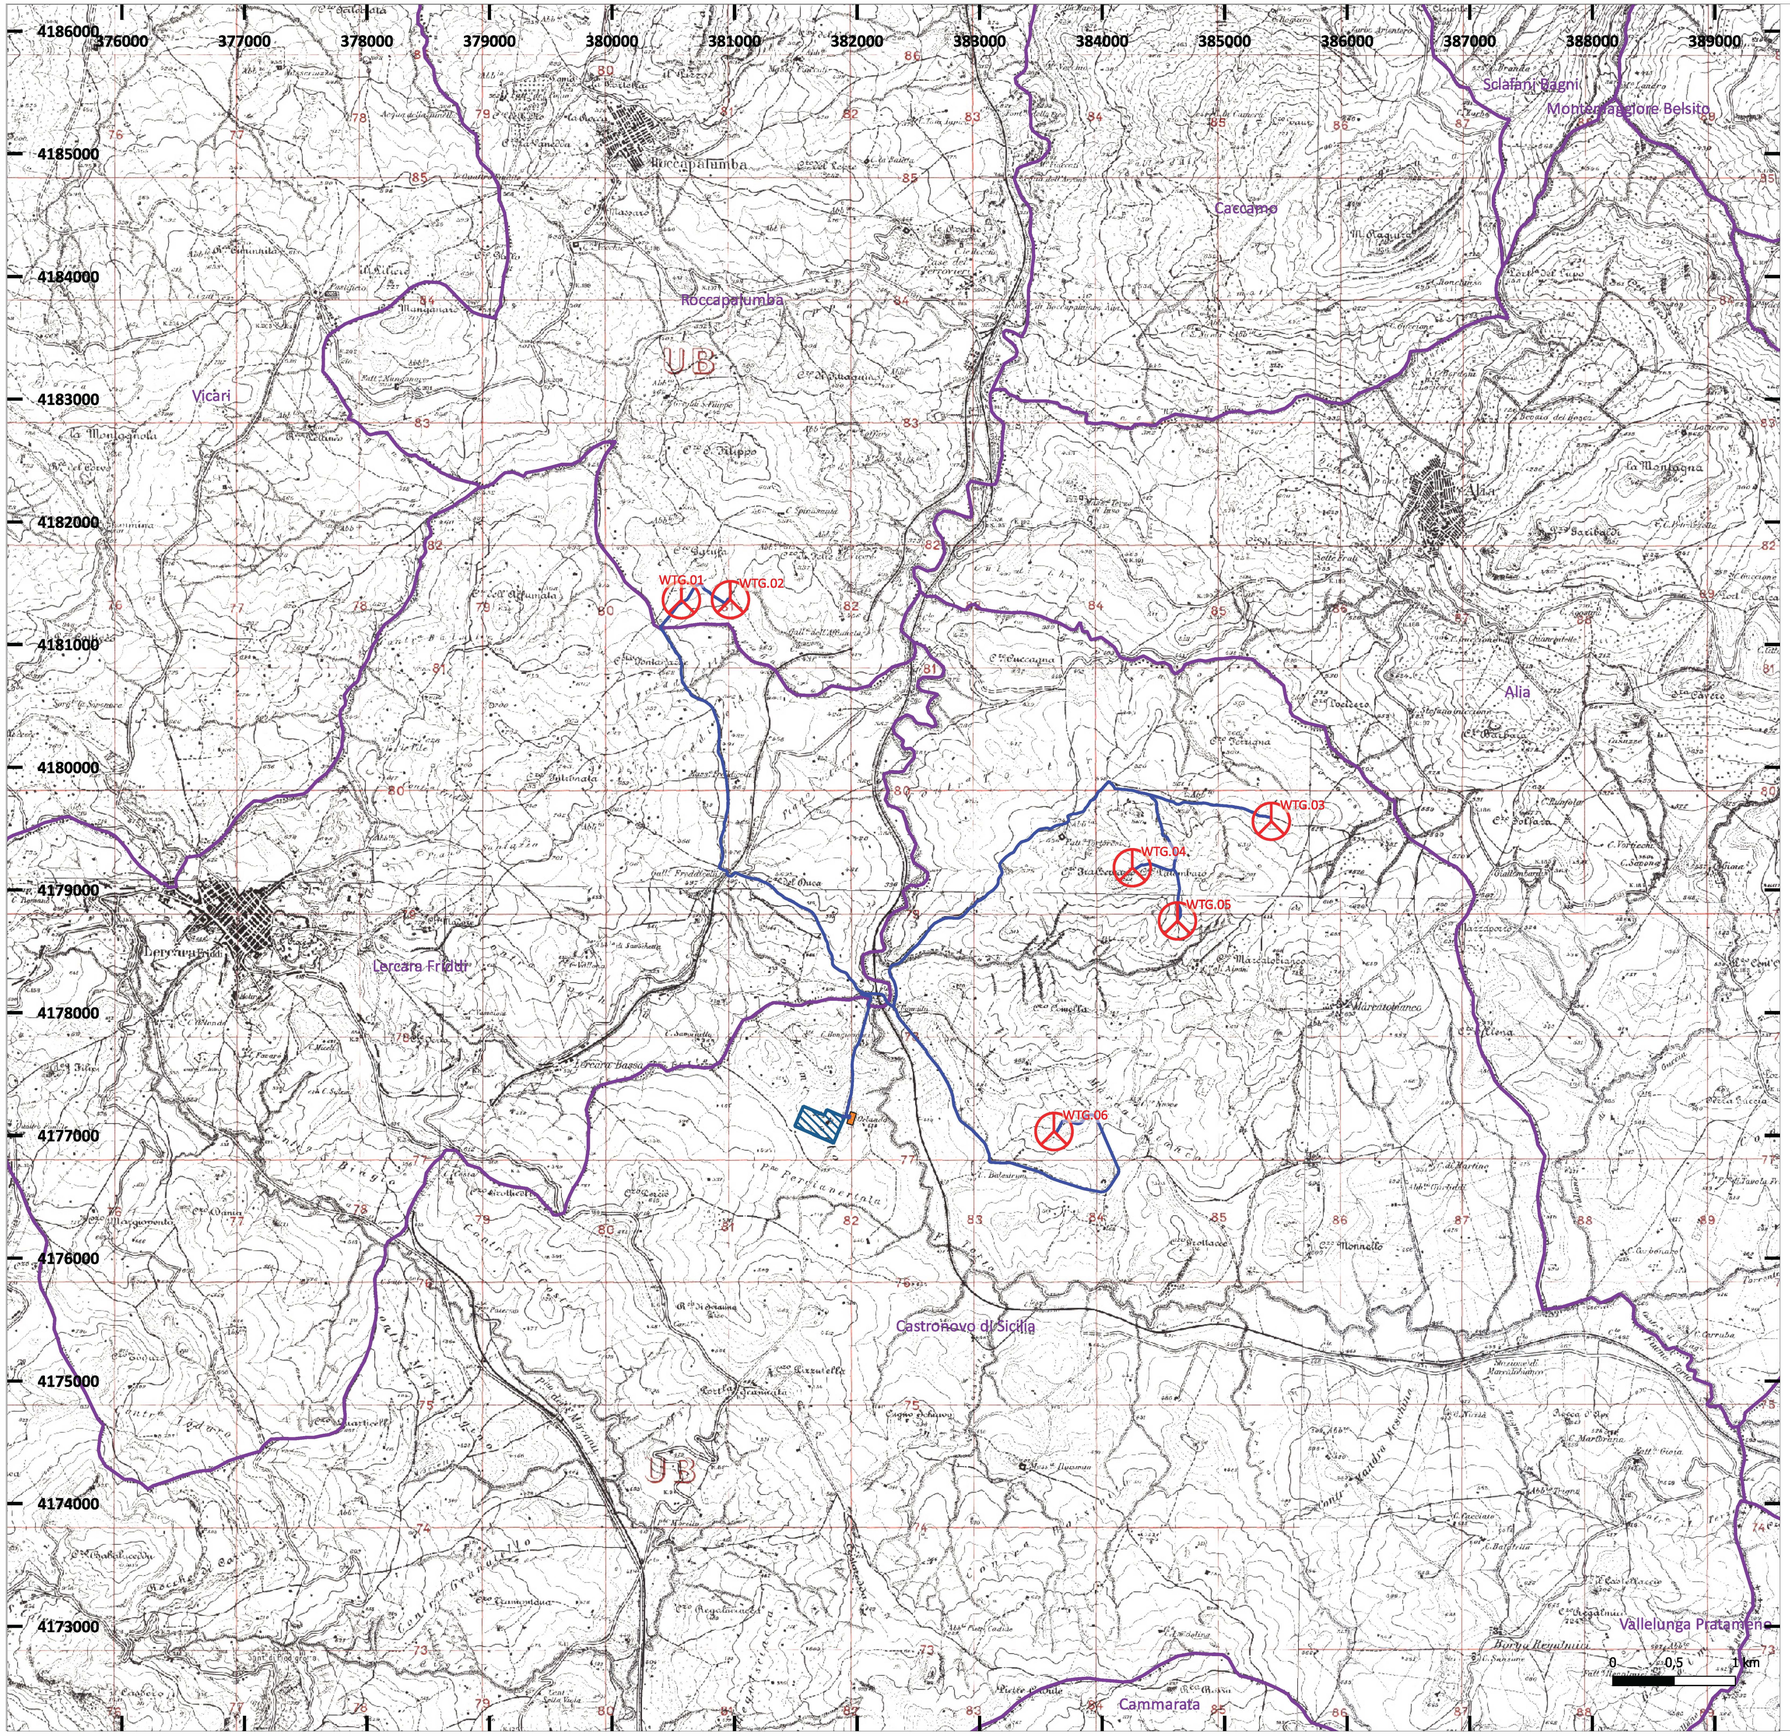

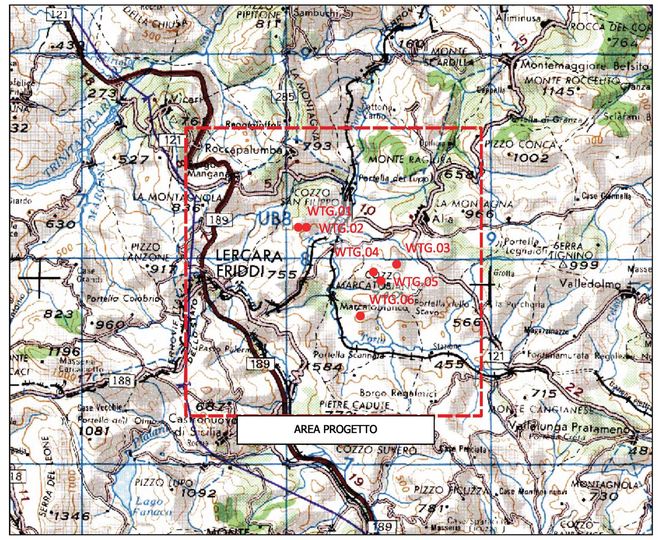

Legenda

- Aerogeneratore in progetto
- Percorso elettrodotto interrato AT da realizzare
- Centrale di accumulo
- Futura stazione elettrica Terna S.p.A.
- Confini comunali

REGIONE SICILIA | CASTRONOVO DI SICILIA | ROCCAPALUMBA | LERCARA FRIDDI

Committente:

Renantis

RENANTIS SICILIA s.r.l.
CORSO ITALIA 3, 20122 MILANO (MI)
c.f. 10531600962

Titolo del Progetto:

PROGETTO PER LA REALIZZAZIONE E L'ESERCIZIO DI UN PARCO EOLICO CON IMPIANTO DI ACCUMULO E DELLE OPERE CONNESSE DENOMINATO "ASTRA"

Documento: **PROGETTO DEFINITIVO** | *N° Documento:* **EPD0001**

ID PROGETTO:	WF_ASTRA	DISCIPLINA:	PD	TIPOLOGIA:	EPD	FORMATO:	A1

Elaborato: **Corografia di inquadramento dell'area**

FOGLIO:	1 di 1	SCALA:	1:25.000		

Progettazione:
NEW DEVELOPMENTS *S.r.l.*
piazza Europa, 14 - 87100 Cosenza (CS)

Progettisti:
dott. ing. Giovanni Guzzo Folaro dott. ing. Amedeo Costabile dott. ing. Francesco Meringolo

Rev:	Data Revisione	Descrizione Revisione	Redatto	Controllato	Approvato
01	06/06/2023	PRIMA REVISIONE	New Dev.	Renantis	Renantis
00	16/03/2022	PRIMA EMISSIONE	New Dev.	Falck	Falck