
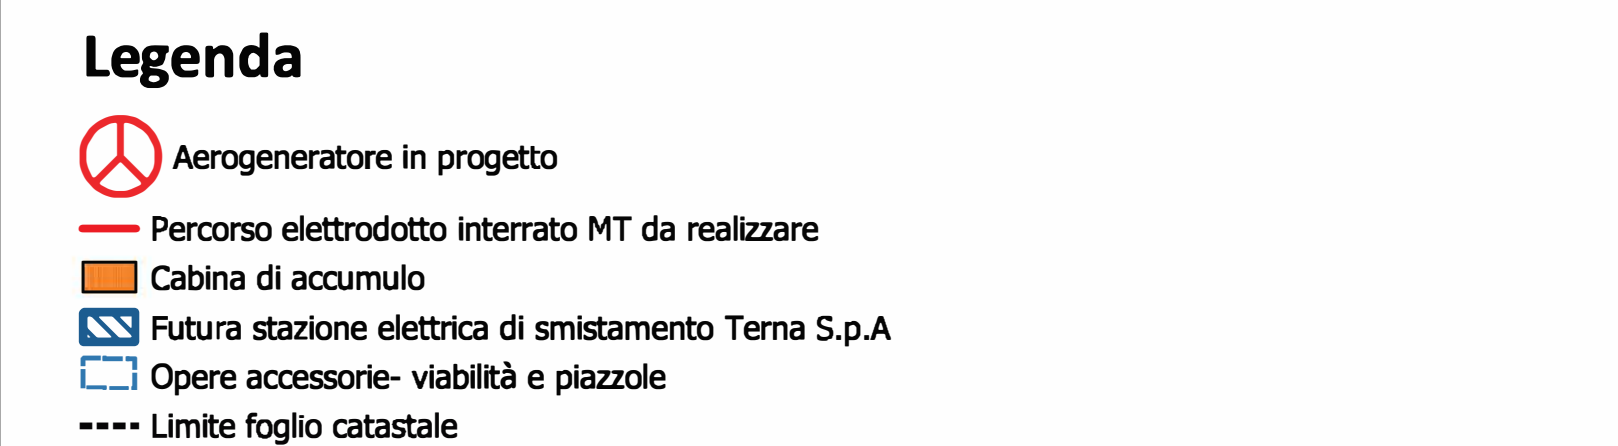


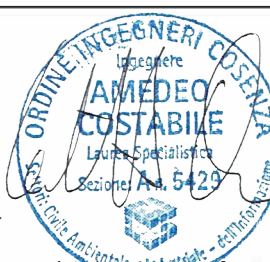

REGIONE SICILIA	CASTRONOVO DI SICILIA	ROCCAPALUMBA	LERCARA FRIDDI				
							
Committente:  Renantis RENTANTIS SICILIA S.r.l. CORSO ITALIA 3 - 20122 MILANO (MI) e.f. 10531600855							
Titolo del Progetto: PROGETTO PER LA REALIZZAZIONE E L'ESERCIZIO DI UN PARCO EOLICO CON IMPIANTO DI ACCUMULO E DELLE OPERE CONNESSE DENOMINATO "ASTRA"							
Documento: PROGETTO DEFINITIVO			N° Documento: EPD0002				
ID PROGETTO:	INF_ASTRA	DISCIPLINA:	PD	TIPOLOGIA:	EPD	FORMA DI:	AO
Planimetria catastale delle aree oggetto di intervento - 1 di 6							
FOVISO:	1 di 6	STATA:	1.2.200				
Progettazione:  NEW DEVELOPMENTS S.r.l. piazza Fiumi, 14 - 87100 Cosenza (CS)		Progettisti:    aut. ing. Roberto Di Biase aut. ing. Roberto Di Biase aut. ing. Roberto Di Biase					
Rev.	Data Revisione	Descrizione Revisione	Bisogni	Controllato	Approvato		
01	06/06/2023	PRIMA REVISIONE	New Dev	Renantis	Renantis		
02	16/03/2022	PRIMA EMISSIONE	New Dev	Fabb	Fabb		