


- Legenda**
-  Aerogeneratore
 -  Percorso elettrodotto AT da realizzare
 -  Futura stazione elettrica Terna S.p.A.
 -  Impianto di accumulo in progetto

ZONIZZAZIONE PRG COMUNE DI CASTRONOVO DI SICILIA



STRALCIO STRUMENTO URBANISTICO COMUNE DI ROCCAPALUMBA

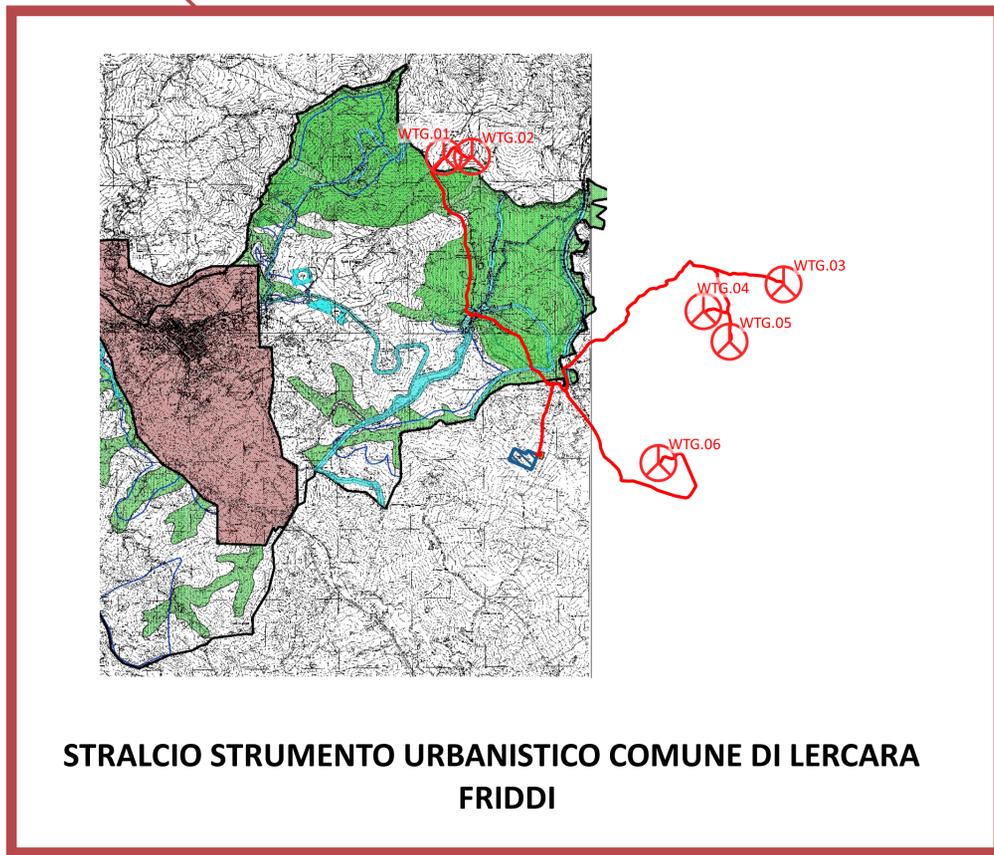

STRALCIO STRUMENTO URBANISTICO COMUNE DI LERCARA FRIDDI

					
<p>Comittente:</p>  <p>Renantis</p>					
<p>RENANTIS SICILIA s.r.l. CORSO ITALIA 3 - 20122 MILANO (MI) c.f. 1170531600962</p>					
<p>Titolo del Progetto:</p> <p>PROGETTO PER LA REALIZZAZIONE E L'ESERCIZIO DI UN PARCO EOLICO CON IMPIANTO DI ACCUMULO E DELLE OPERE CONNESSE DENOMINATO "ASTRA"</p>					
<p>Documento: PROGETTO DEFINITIVO</p>			<p>N° Documento: EPD0008</p>		
ID PROGETTO: WF_ASTRA	DISCIPLINA: PD	TIPOLOGIA: EPD	FORMATO: A1		
<p>Stralcio degli strumenti urbanistici generali o attuativi</p>					
<p>Foglio: 1 di 1 Scala: 1:50.000</p>					
<p>Progettazione:</p>  <p>NEW DEVELOPMENTS S.r.l. piazza Europa, 14 - 87100 Cosenza (CS)</p>		<p>Progettisti:</p>  <p>dott. ing. Giovanni Guzzo Foliano dott. ing. Amedeo Costabile dott. ing. Francesco Meringolo</p>			
Rev:	Data Revisione	Descrizione Revisione	Redatto	Controllato	Approvato
01	05/06/2023	PRIMA REVISIONE	New Dev.	Renantis	Renantis
00	16/03/2022	PRIMA EMISSIONE	New Dev.	Falk	Falk