



AREA WTG.01 E WTG.02
ORTOFOTO DA RILIEVO DRONE CON CURVE DI LIVELLO
risoluzione foto 3 cm/pixel

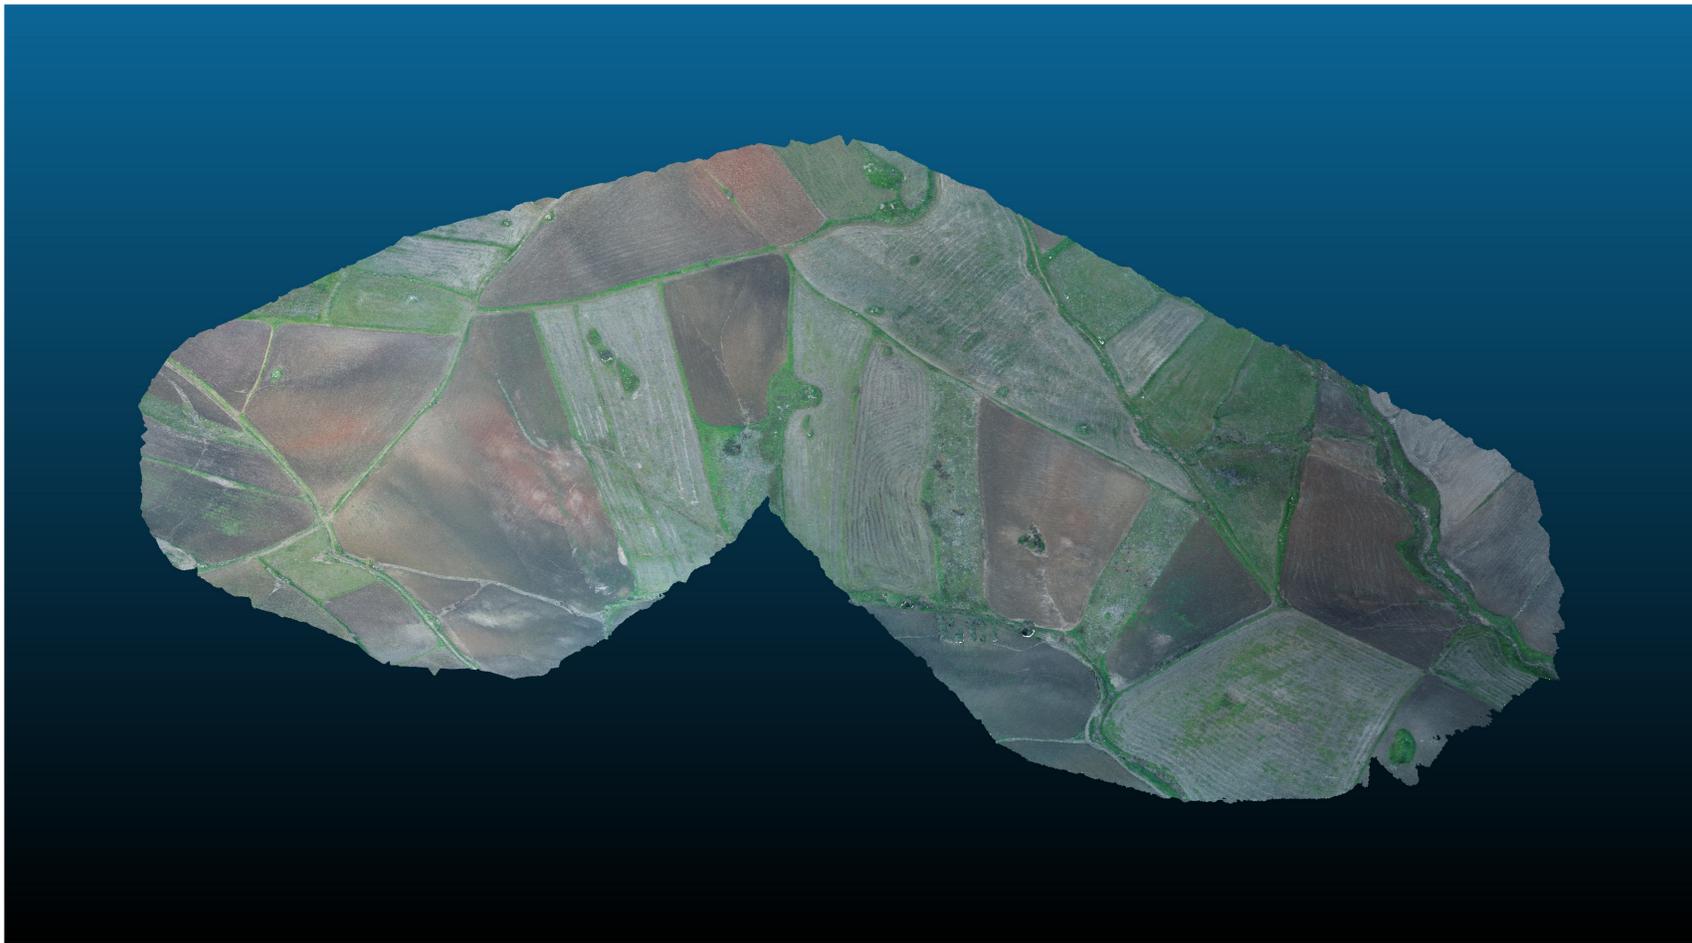

NUVOLO DI PUNTI DA RILIEVO DRONE

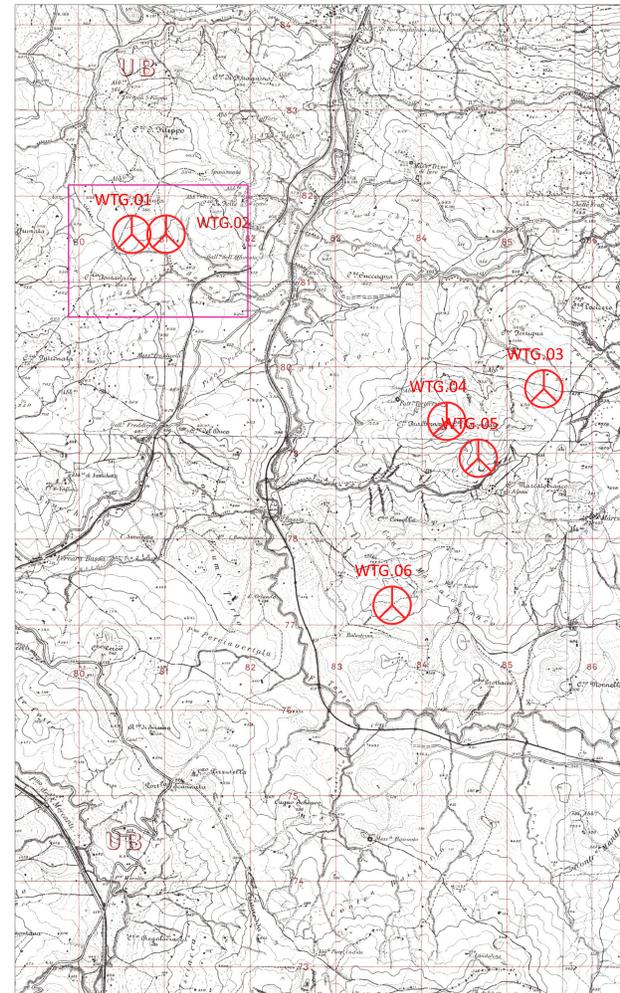

Legenda
 Aerogeneratore



Contributo:
 **Renantis**
 RENANTIS SICILIA s.r.l.
 CORSO ITALIA 3, 20122 MILANO (MI)
 c.f. 10537400962

Stato del Progetto:
**PROGETTO PER LA REALIZZAZIONE E L'ESERCIZIO
 DI UN PARCO EOLICO CON IMPIANTO DI ACCUMULO
 E DELLE OPERE CONNESSE DENOMINATO "ASTRA"**

Documento:		PROGETTO DEFINITIVO		IV Documento:	EPD00020
ID PROGETTO:	WF_ASTRA	DISCIPLINA:	EPD	TIPOLOGIA:	EPD
Elaborato:	Ortofoto da rilievo con curve di livello 1 di 4				
PROG.01:	1 di 4	SCALA:	1:1.000		
Progettazione:					
Rev.	Data Revisione	Descrizione Revisione	Revisione	Consentito	Approvato
01	06/06/2023	PRIMA REVISIONE	New Dev.	Renantis	Renantis
00	16/03/2022	PRIMA EMISSIONE	New Dev.	Fate	Fate