

REGIONE SICILIA




CASTRONOVO DI SICILIA



ROCCAPALUMBA



LERCARA FRIDDI

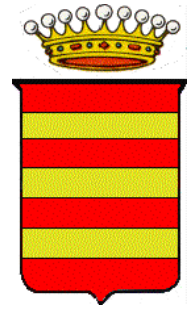

Committente:



RENANTIS SICILIA s.r.l.  
CORSO ITALIA 3, 20122 MILANO (MI)  
c.f. 10531600962

Titolo del Progetto:

**PROGETTO PER LA REALIZZAZIONE E L'ESERCIZIO  
DI UN PARCO EOLICO CON IMPIANTO DI ACCUMULO  
E DELLE OPERE CONNESSE DENOMINATO "ASTRA"**

Documento:

**PROGETTO DEFINITIVO**

N° Documento:

**EPD0070**

ID PROGETTO:	WF_ASTRA	DISCIPLINA:	PD	TIPOLOGIA:	EPD	FORMATO:	A3
--------------	----------	-------------	----	------------	-----	----------	----

Elaborato:

**Edificio di controllo su Catastale**

FOGLIO:	1 di 1	SCALA:	1:2.000	-
---------	--------	--------	---------	---


Progettazione:

**NEW DEVELOPMENTS S.r.l.**  
piazza Europa, 14 - 87100 Cosenza (CS)

Progettisti:

dott. ing. Giovanni Guzzo Foliaro    dott. ing. Amedeo Costabile    dott. ing. Francesco Meringolo

Rev.	Data Revisione	Descrizione Revisione	Redatto	Controllato	Approvato
01	06/06/2023	PRIMA REVISIONE	New Dev.	Renantis	Renantis
00	16/03/2022	PRIMA EMISSIONE	New Dev.	Falck	Falck

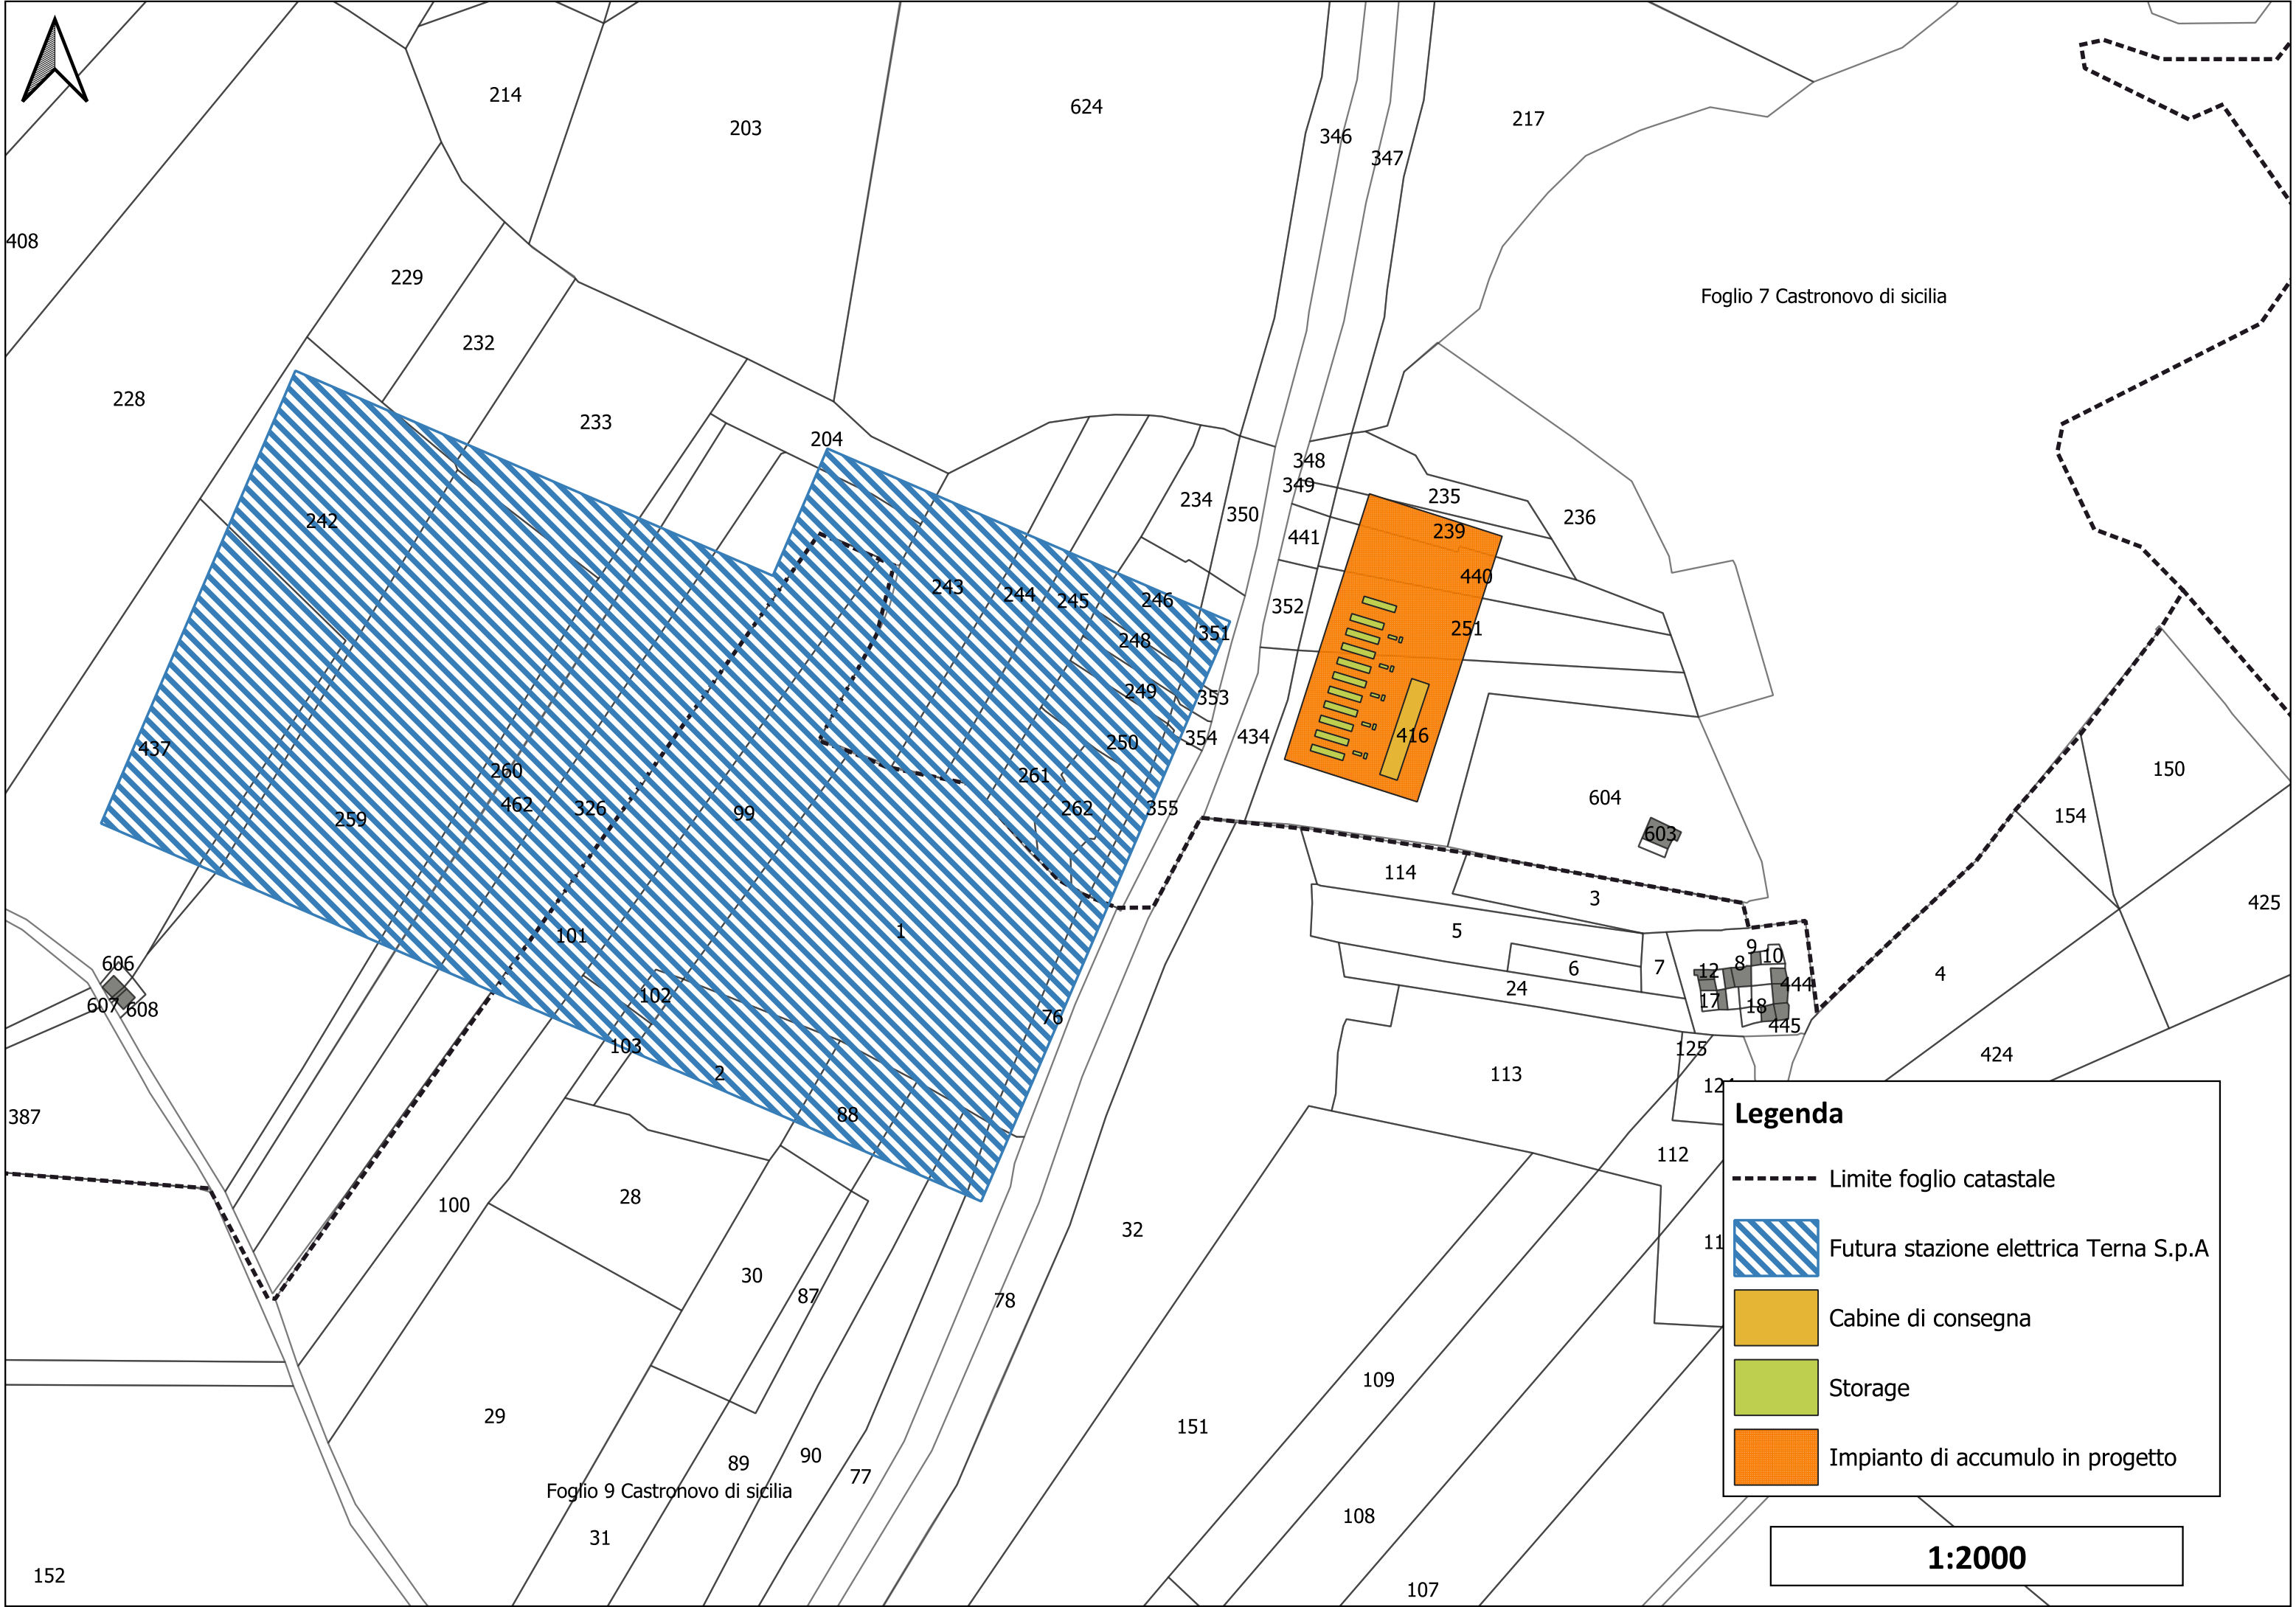

Foglio 7 Castronovo di sicilia

Foglio 9 Castronovo di sicilia

**Legenda**

- Limite foglio catastale
- Futura stazione elettrica Terna S.p.A
- Cabine di consegna
- Storage
- Impianto di accumulo in progetto

**1:2000**