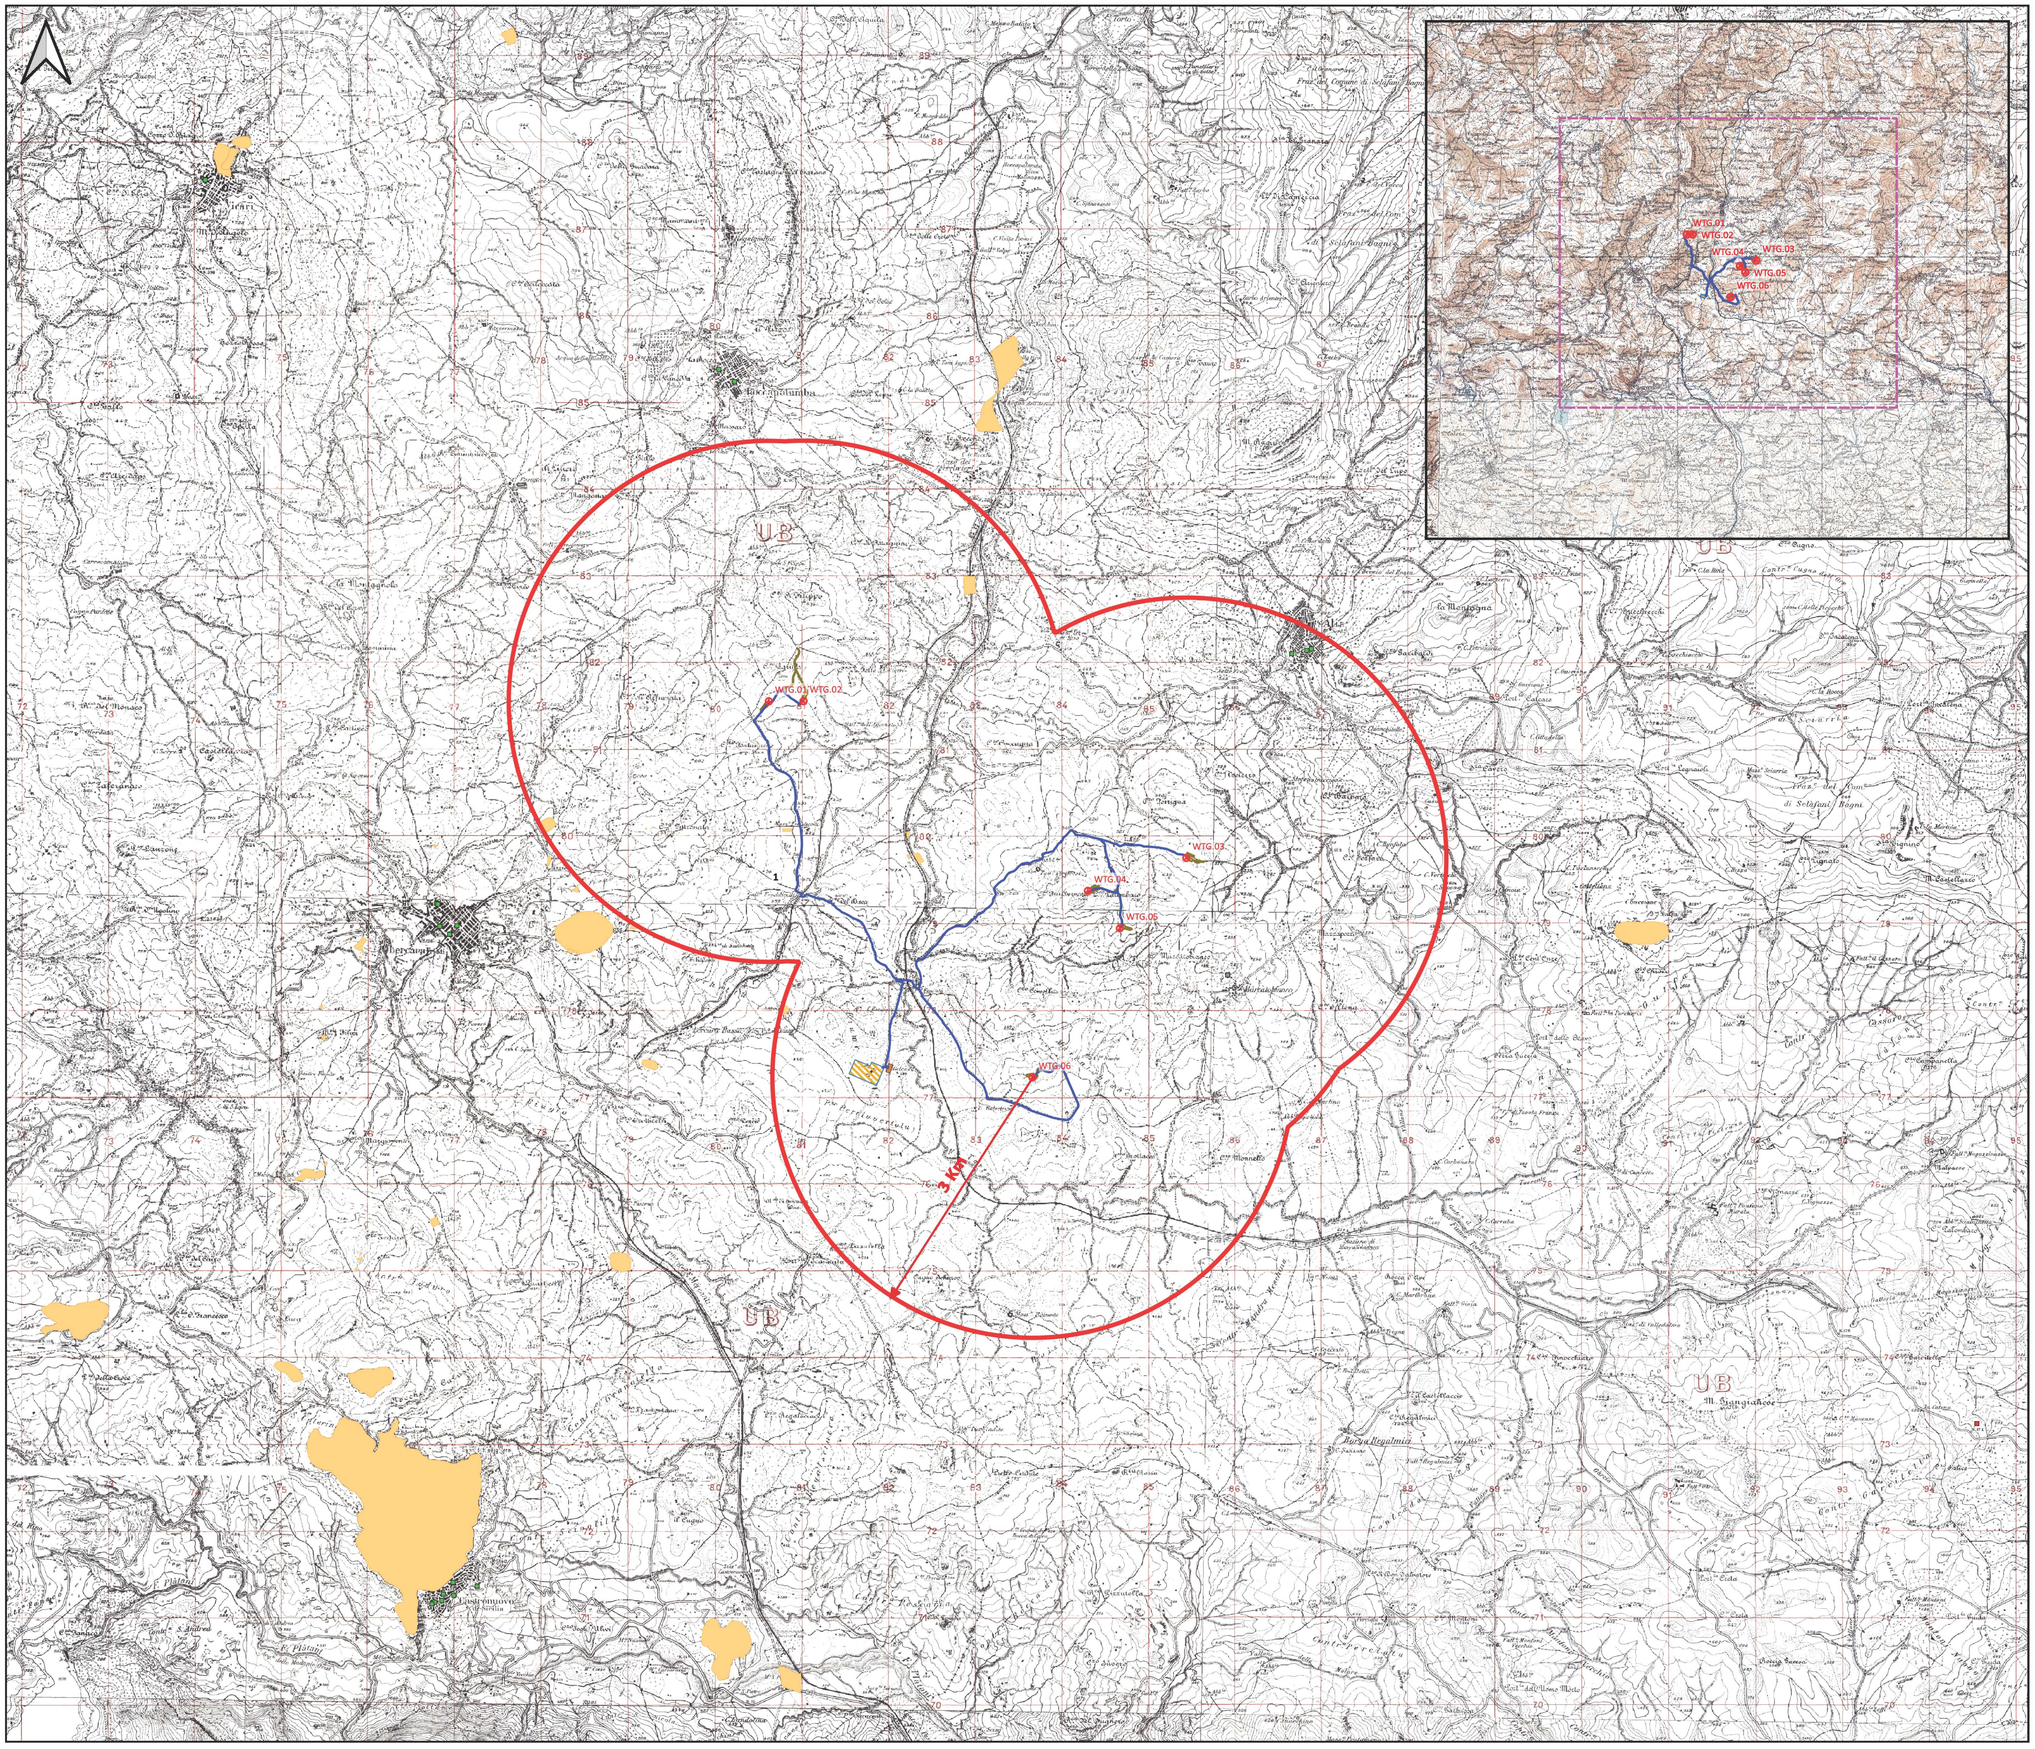

Legenda

- Aerogeneratori_REV_MAGGIO_2023
- Buffer 3 Km
- Elettrodotto interrato AT
- Area di Accumulo
- Futura stazione di trasformazione Terna Spa
- Sistemazione di cantiere del terreno
- Viabilità di cantiere

Art. 142 Codice dei beni culturali e del paesaggio lett. "m " Zone di interesse archeologico

Art.136 D.lgs.42/04 Aree tutelate

Parte seconda D.Lg. 42/04 Art.10 Beni culturali

v_geo_anagrafica_beni_cs

geo_aree_archeol_vincolate

v_geo_anagrafica_beni_cs_pol

v_geo_anagrafica_beni_lin

v_geo_anagrafica_beni_pol

v_geo_anagrafica_beni_completa

REGIONE SICILIA | CASTRONOVO DI SICILIA | ROCCAPALUMBA | LERCARA FRIDDI

Committente:

Renantis

RENANTIS SICILIA s.r.l.
CORSO ITALIA 3, 20122 MILANO (MI)
c.f. 10531500962

Titolo del Progetto:

PROGETTO PER LA REALIZZAZIONE E L'ESERCIZIO DI UN PARCO EOLICO CON IMPIANTO DI ACCUMULO E DELLE OPERE CONNESSE DENOMINATO "ASTRA"

Documento:						N° Documento:
PROGETTO DEFINITIVO						**EPD0074**
ID PROGETTO:	WF_ASTRA	DISCIPLINA:	PD	TIPOLOGIA:	EPD	FORMATO: A0

Elaborato: **Planimetria di inquadramento aree idonee ai sensi della lett. c-quarte del c.8 art.20 D.Lgs. 199/2021**

FOGLIO:	1 di 1	SCALA:	1:25.000	

Progettazione:

NEW DEVELOPMENTS S.r.l.
piazza Europa, 14 - 87100 Cosenza (CS)

Progettisti:

dott. ing. Giovanni Guzzo Foliaro | dott. ing. Raffaele Costabile | dott. ing. Francesco Meringolo

Rev.	Data Revisione	Descrizione Revisione	Redatto	Controllato	Approvato
00	16/06/2023	PRIMA EMISSIONE	New Dev.	Renantis	Renantis