## LEGENDA

- ASSE LINEA AT 380 kV D.T. AUTORIZZATA DA REALIZZARE
- ASSE LINEA AT 380 kV D.T. AUTORIZZATA DA DEMOLIRE
- ASSE LINEA AT 380 kV D.T. FUTURA
- PALO AT 380 kV D.T. AUTORIZZATO DA REALIZZARE
- PALO AT 380 kV D.T. AUTORIZZATO DA DEMOLIRE
- PALO AT 380 kV D.T. FUTURO
- Fascia Area Potenzialmente Impegnata Raccordi semi AT 380 kV D.T.
- 00 Numero piano

Firmato digitalmente da:
**Michele Manfro**
Ruolo:Professionista
Data/Ora:26/06/2023 16:41:02

| REV. | DATE | CUSTOMER — REVISION DESCRIPTION | CHECKED | APPROVED |
|---|---|---|---|---|
| 0 | 15/06/2023 | Sgg. secondi commenti Terna del 15/06/2023 | M. Capelli | N. Rosetti |
| A | 14/04/2023 | First emission | C. Scrippapadi | S. Cipolletta |

Renantis

CONSULENTE
Dott. Ing. Michele MANFRO
Iscritto all'Ordine degli Ingegneri della Provincia di TRAPANI al n° 1134 Sez. A

| REV. | DATE | SAET — REVISION DESCRIPTION | DRAWN | CHECKED | APPROVED |
|---|---|---|---|---|---|
| 0 | 15/06/2023 | Sgg. secondi commenti Terna del 15/06/2023 | Bjorgard | R. Dorfles | R. Dorfles |
| A | 14/04/2023 | Prima Emissione | Bjorgard | R. Dorfles | C. Bosco |

Saet

| | |
|---|---|
| JOB NUMBER: | 20-18-2020ADM |
| DRAWING: | 65084_1_1 |
| FILE NAME: | 65084_1_1.dwg |
| PROJECT: | Raccordi Futuri Linee 380kV alla FUTURA SE RTN TERNA "Castronovo 380" |
| PLANT: | Piano Tecnico delle Opere |
| TITLE: | PLANIMETRIA CATASTALE CON FASCIA API Intervento 2 (Raccordi 380 kV) |
| FORMAT: | 297x2050 |
| SCALE: | 1:2.000 |
| N. | - |
| SHEET: | N. 1 |
| TOTAL SHEETS: | TOTAL SH. 1 |
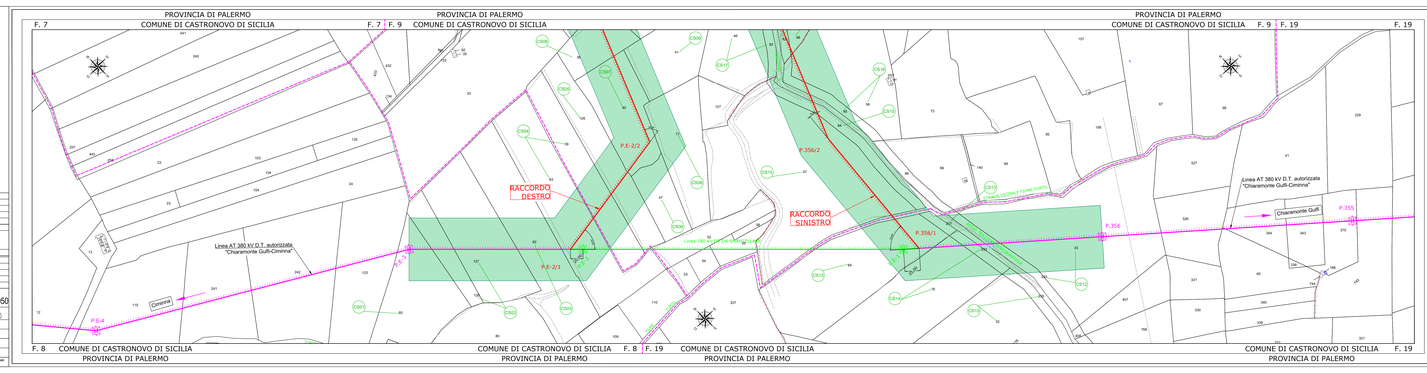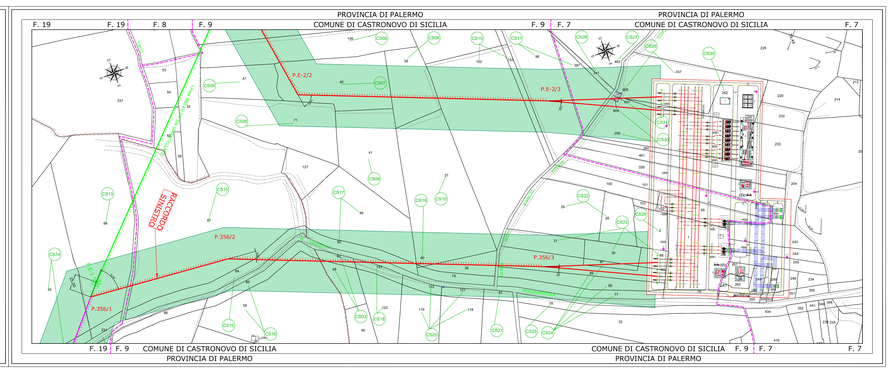
This document contains information proprietary to SAET S.p.A. and it will have to be used exclusively for the purposes for which it has been furnished. Whichever degree of spreading or reproduction without the written permission of SAET S.p.A. is prohibit.