Firmato digitalmente da
Michele Manfro
T = Partito Indicizzabile
Data/Ora: 14/04/2023 15:47:04
C = IT
Dati Pers.: TINIT-MNFMHL63D01B139Z

REV.	DATE	CUSTOMER – REVISION DESCRIPTION	CHECKED	APPROVED
A	14/04/2023	First emission	C. Schipporelli	G. Cipolletta

Renantis

CUSTOMER DRAWING N: -

Dott. Per Ind. MICHELE MANFRO Sez. A n. 4478 Settore Ind. Inf. Dell'Ordine dei Periti Industriali e dei Periti Industriali Laureati della Provincia di Trapani

REV.	DATE	SAET – REVISION DESCRIPTION	DRAWN	CHECKED	APPROVED
a	14/04/2023	Prima Emissione	Bproject	R. Ciorlero	E. Bassan

Saet

JOB NUMBER: GS-16-2022A089

DRAWING N: 65086_1

FILE NAME: 65086_1.dwg

PROJECT: Raccordi Futuri 150kV e 380kV alla FUTURA SE RTN TERNA "Castronovo 380"

PLANT: Piano Tecnico delle Opere

TITLE: PROFILO TRATTA ESISTENTE 150kV

FORMAT: 400x1300

SCALE: 1:2.000/1:500

=	
+	
SH.	1
TOTAL SH.	1

This document contains information proprietary to SAET S.p.A. and it will have to be used exclusively for the purposes for which it has been furnished. Whichever shape of spreading or reproduction without the written permission of SAET S.p.A. is prohibit.

LEGENDA

Profilo del terreno attuale

TP: Testa palo
ma/ca: Mensola o Conduttore alto
mm/cm: Mensola o Conduttore medio
mb/cb: Mensola o Conduttore basso

MEZZA COSTA a mt. 10
MEZZA COSTA SINISTRA
MEZZA COSTA DESTRA
ALBERATURA – COLTURE

Gradi sessadecimali

ARMAMENTI CONDUTTORI
SS: sospensione semplice
DS: sospensione doppia
SA: amarro semplice
DA: amarro doppio

Catenaria esistente temp. di rilievo 22°–24°
Catenaria futuro MFA 75°

Linea AT 150kV Vicari – Castronovo

CONDUTTORI ESISTENTI
CONDUTTORE : 1x22.8/1 mm (307.70 mm²) AL-AC
FUNE DI GUARDIA : 1x10.5 mm 48 F.O
Zona "A"

SCALE
H = 1:500
L = 1:2000

LINEA AT 150 KV	
Scala orizz.	2000
Scala verticale	500
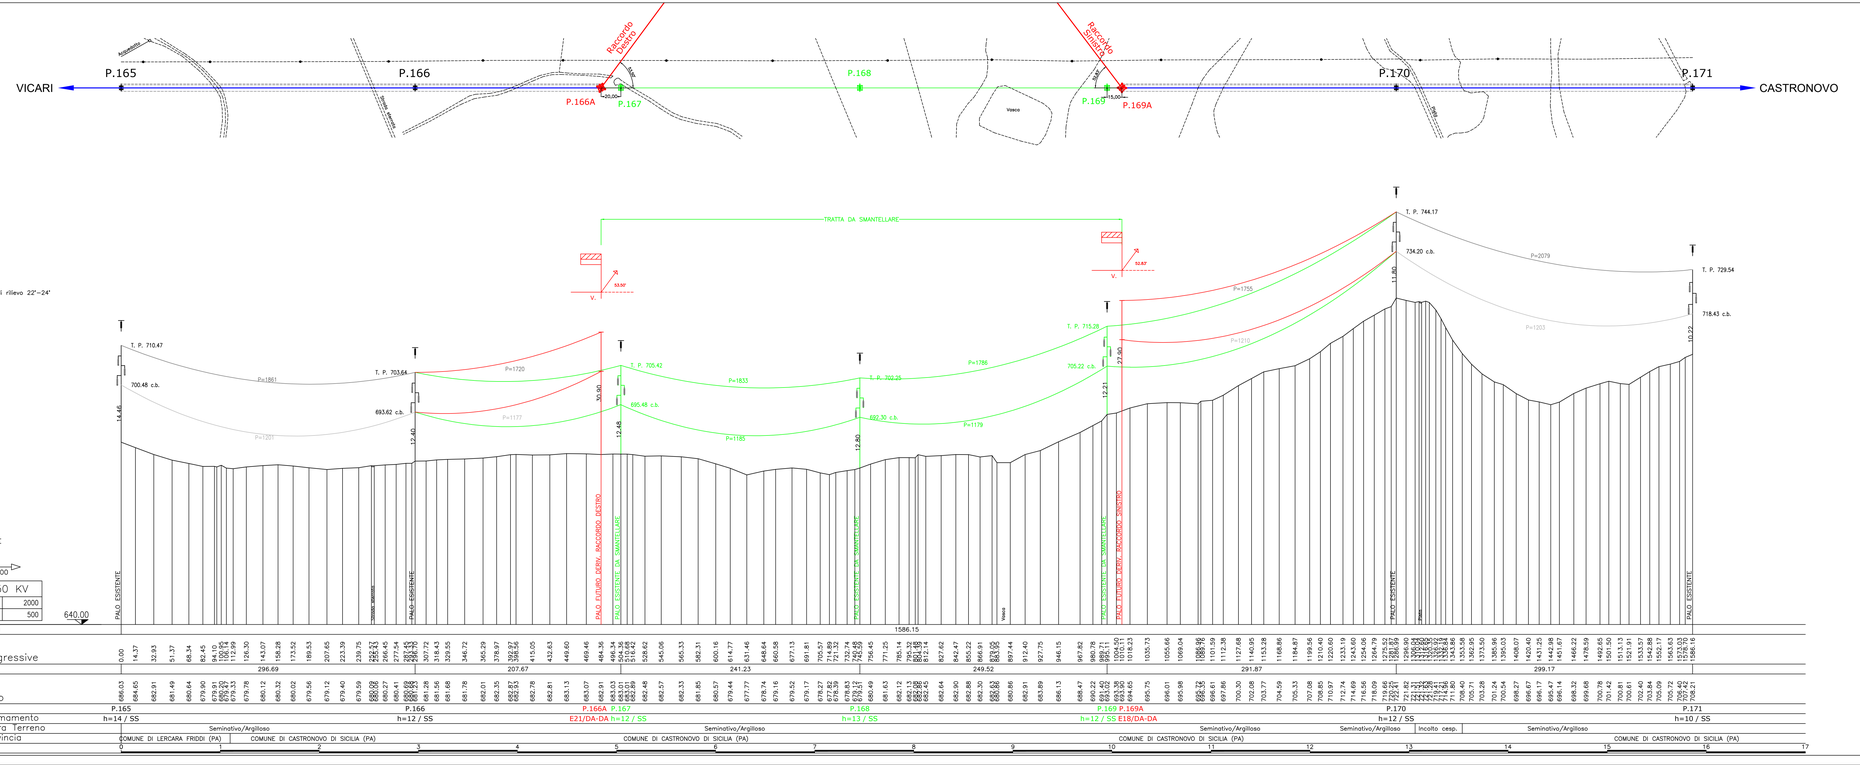
640.00