COMUNI DI SAN SEVERO E RIGNANO GARGANICO

PROVINCIA DI FOGGIA

PROGETTO PER LA REALIZZAZIONE DI UN PARCO EOLICO

RICHIESTA DI AUTORIZZAZIONE UNICA

D.Lgs. 387/2003

PROCEDIMENTO UNICO AMBIENTALE (PUA)

VALUTAZIONE DI IMPATTO AMBIENTALE (VIA)

D.Lgs. 152/2006 ss.mm.ii. (Art.27)
"Norme in materia ambientale"

PROGETTO	FLORIO
DITTA	NVA S.r.l.

T 01A

SCALA 1:50.000

Titolo dell'allegato:

LAYOUT DI PROGETTO SU IGM

REV.	DESCRIZIONE	DATA
0	EMISSIONE	22/05/2023

CARATTERISTICHE GENERALI D'IMPIANTO

GENERATORE
- Altezza mozzo: fino a 175 m;
- Diametro rotore: fino a 172 m;
- Potenza unitaria: fino a 7,2 MW;

IMPIANTO
- Numero generatori: 32
- Potenza complessiva: fino a 230,4 MW;

Il proponente:
NVA S.r.l.
Via Lepetit, 8
20045 Lainate (MI)
info@nvarenewables.com
nva.srl@pecimprese.it

Il progettista:
ATS Engineering srl
P.zza Giovanni Paolo II, 8
71017 Torremaggiore (FG)
0882/393197
atseng@pec.it

Il tecnico:
Ing. Eugenio Di Gianvito
atsing@atsing.eu
DI GIANVITO EUGENIO
ORDINE DEGLI ING.63/9
DAPI-00100

LEGENDA
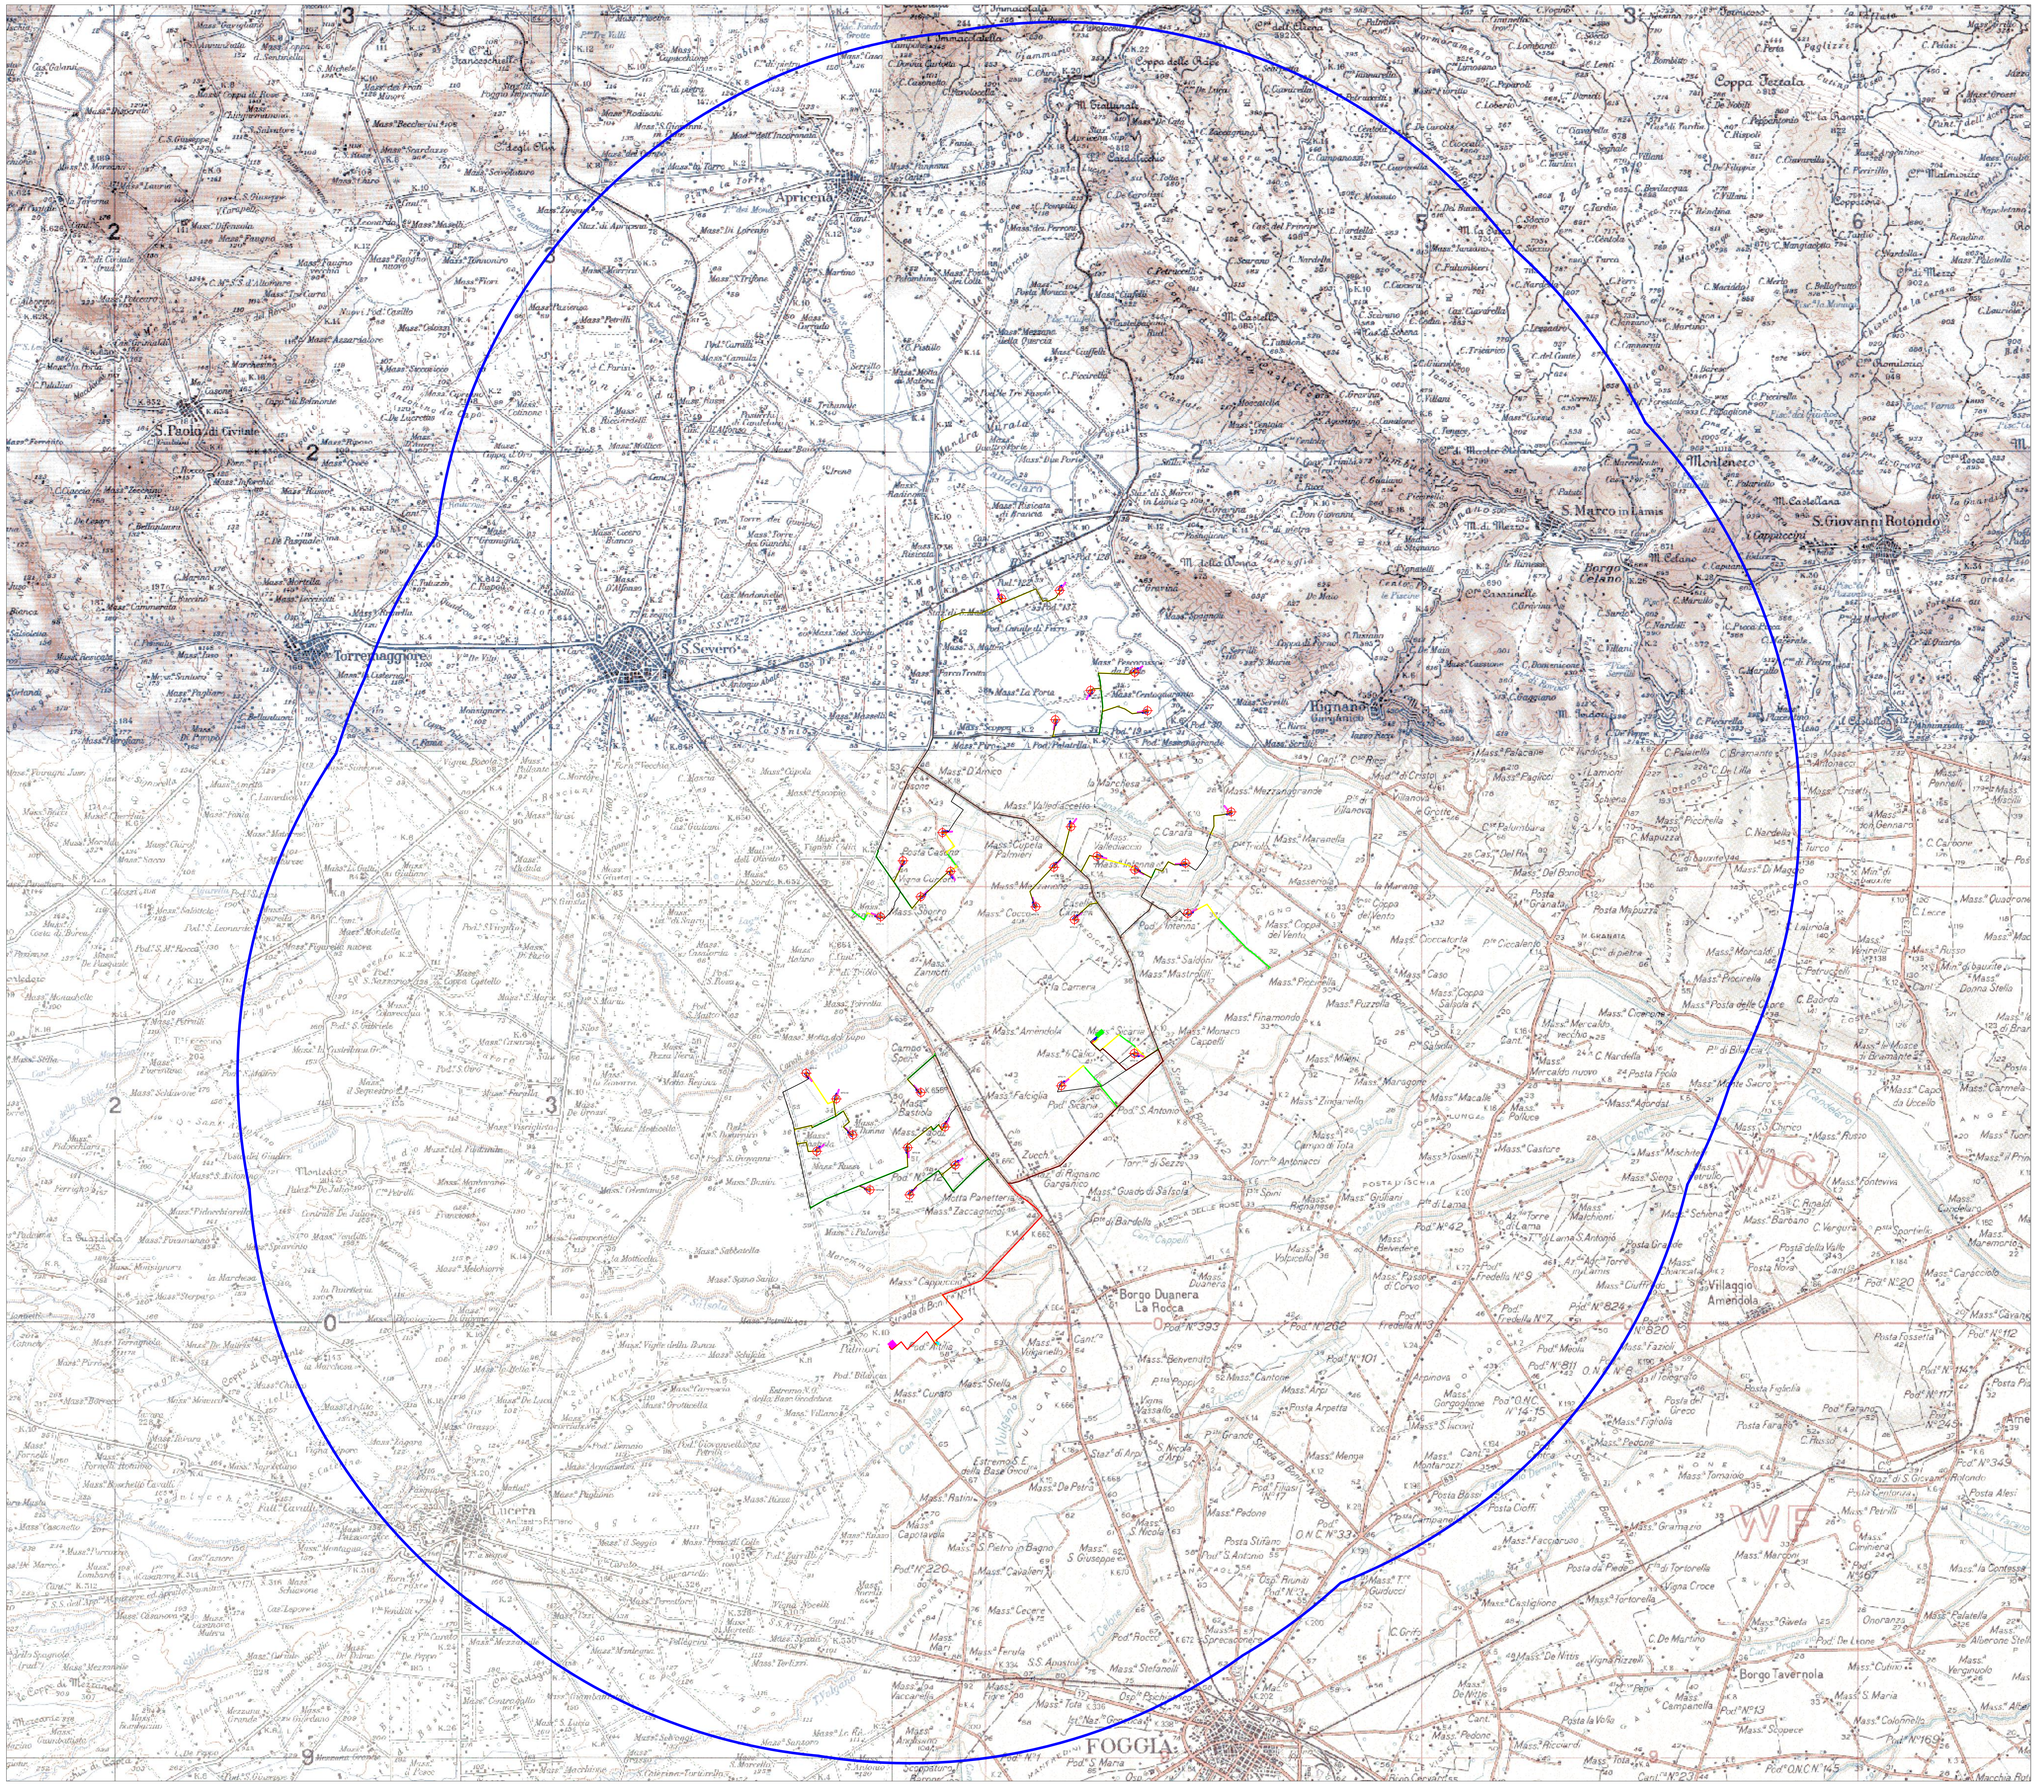
- Aerogeneratori
- Stazione Terna
- Stazione Condivisione
- Storage
- Stazione di Elevazione
- Piazzola di montaggio
- Cavidotto interno
- Cavidotto esterno
- Strade da realizzare
- Strade da adeguare
- AVI (Area Vasta d'Indagine)