TRAVI PRINCIPALI CARREGGIATE DX–SX SCALA 1:500

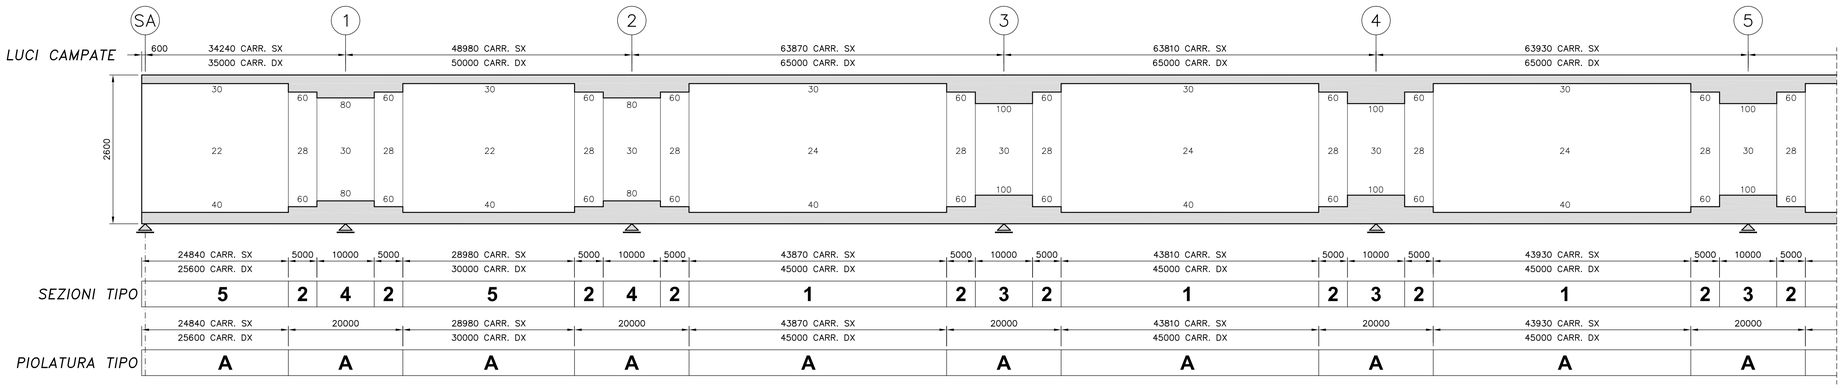

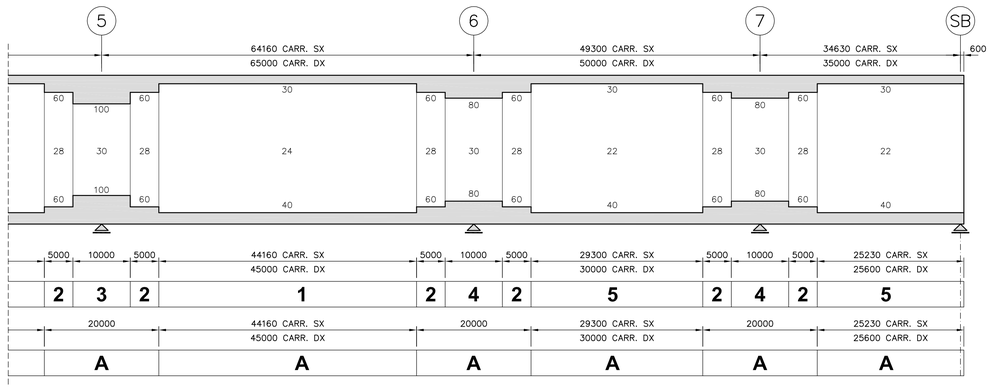

N.B. LE LUNGHEZZE SONO MISURATE IN ASSE CARPENTERIA METALLICA

PIOLATURA (scala 1:25)

Tipo "Nelson" ø22 – Acciaio ST 37–3K

TIPO A

4ø22/400 + 2ø22/400

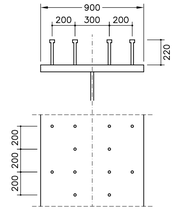

SEZIONI TIPO TRAVE

Misure in mm

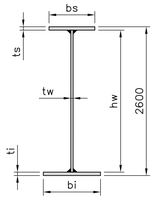

TIPO	b_s	t_s	b_i	t_i	h_w	t_w
1	900	30	1100	40	2530	24
2	900	60	1100	60	2480	28
3	900	100	1100	100	2400	30
4	900	80	1100	80	2440	30
5	900	30	1100	40	2530	22

ANAS S.p.A.

Direzione Centrale Programmazione Progettazione

CORRIDOIO PLURIMODALE TIRRENICO–NORD EUROPA

ITINERARIO AGRIGENTO –CALTANISSETTA–A19

S.S. N° 640 "DI PORTO EMPEDOCLE"

AMMODERNAMENTO E ADEGUAMENTO ALLA CAT. B DEL D.M. 5.11.2001
Dal km 44+000 allo svincolo con l'A19

PROGETTO DEFINITIVO

GRUPPO DI PROGETTAZIONE

ATI:
TECHNITAL s.p.a. (mandataria)
S.I.S. Studio di Ingegneria Stradale s.r.l.
DELTA Ingegneria s.r.l.
INFRATEC s.r.l Consulting Engineering
PROGIN s.p.a.

I RESPONSABILI DI PROGETTO

Dott. Ing. M. Raccosta
Ordine Ing. Verona n° A1665
Prof. Ing. A. Bevilacqua
Ordine Ing. Palermo n° 4058
Dott. Ing. M. Carlino
Ordine Ing. Agrigento n° A628
Dott. Ing. N. Troccoli
Ordine Ing. Potenza n° 836
Dott. Ing. S. Esposito
Ordine Ing. Roma n° 20837

IL GEOLOGO

INTEGRAZIONE PRESTAZIONI SPECIALISTICHE
Dott. Ing. M. Raccosta

VISTO: IL RESPONSABILE DEL PROCEDIMENTO
Dott. Ing. Massimiliano Fidenzi

VISTO: IL RESPONSABILE DEL SERVIZIO PROGETTAZIONE
Dott. Ing. Antonio Valente

DATA

PROTOCOLLO

OPERE D'ARTE MAGGIORI – VIADOTTI
OPERE SULL'ASSE PRINCIPALE

VIADOTTO FOSSO MUMIA

CARPENTERIA METALLICA – TRAVI PRINCIPALI

CODICE PROGETTO	NOME FILE	REVISIONE	FOGLIO	SCALA:
L0407B D 0501	P01V103STRCP13A.pdf			
	CODICE ELAB. P01V103STRCP13	A	01 DI 01	1:500 1:25

REV.	DESCRIZIONE	DATA	VERIFICATO RESP. TECNICO	CONTROLLATO RESP. D'ITINERARIO	APPROVATO RESP. DI SETTORE
D					
C					
B					
A	EMISSIONE	*Ottobre 2006*	*P. Poloni*	*F. Arciuli*	*C. Marro*