COMUNI DI SAN SEVERO E RIGNANO GARGANICO

PROVINCIA DI FOGGIA

PROGETTO PER LA REALIZZAZIONE DI UN PARCO EOLICO

RICHIESTA DI AUTORIZZAZIONE UNICA

D.Lgs. 387/2003

PROCEDIMENTO UNICO AMBIENTALE (PUA)

VALUTAZIONE DI IMPATTO AMBIENTALE (V.I.A.)

D.Lgs. 152/2006 ss.mm.ii. (Art.27)

"Norme in materia ambientale"

PROGETTO	FLORIO
DITTA	NVA srl

T37

no scala

Titolo dell'allegato:

SCHEMA ELETTRICO UNIFILARE

REV	DESCRIZIONE	DATA
0	EMISSIONE	22/05/2023

CARATTERISTICHE GENERALI D'IMPIANTO

GENERATORE - Altezza mozzo: fino a 175 m
Diametro rotore: fino a 172 m
Potenza unitaria: fino a 7,2 MW

IMPIANTO - Numero generatori: 32
Potenza complessiva: fino a 230,4 MW

Il proponente:

NVA Srl
Via Lepetit, 8
20045 Lainate (MI)
info@nvarenewables.com
nva.srl@pecimprese.it

Il progettista:

ATS Engineering srl
P.zza Giovanni Paolo II, 8
71017 Torremaggiore (FG)
0882/393197
atseng@pec.it

L'Ingegnere responsabile:
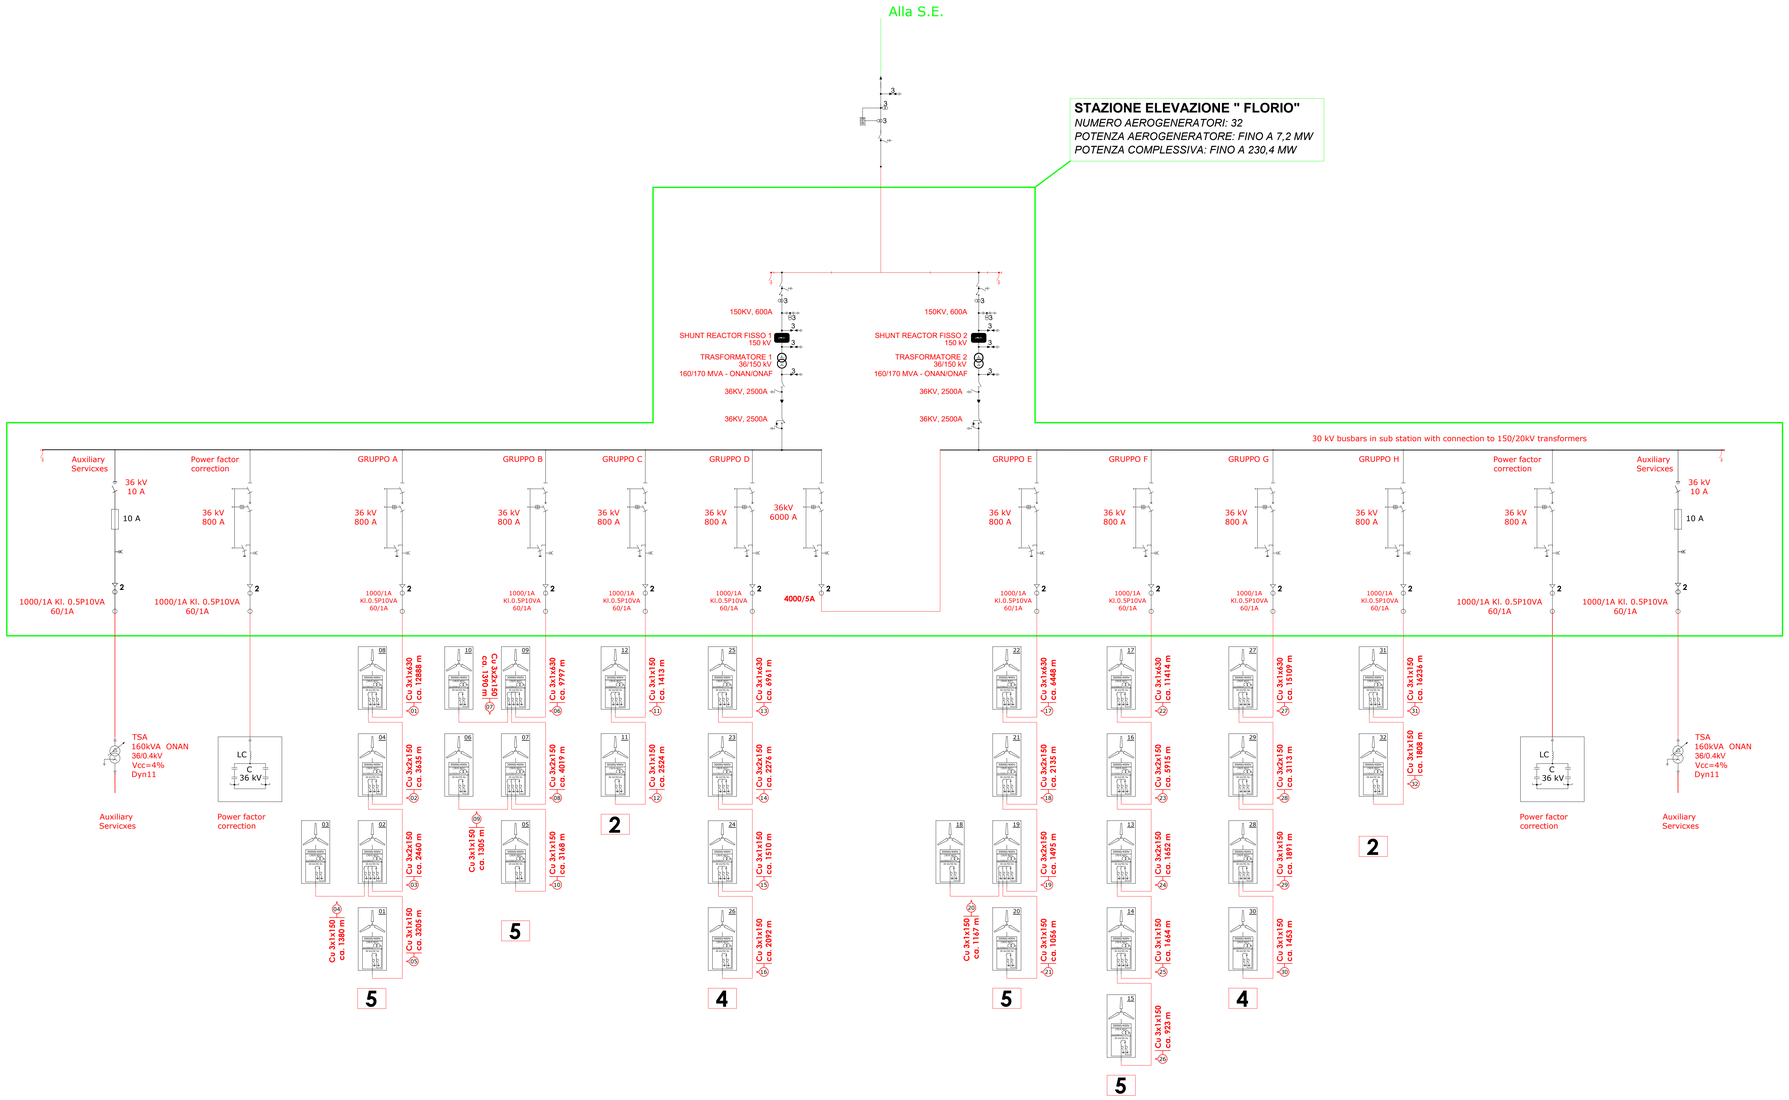
ing. Eugenio Di Gianvito
atsing@atsing.eu
DI GIANVITO EUGENIO
Ing.Mr.2022.09.16/18:09T+00:00