


QUADRO D'UNIONE

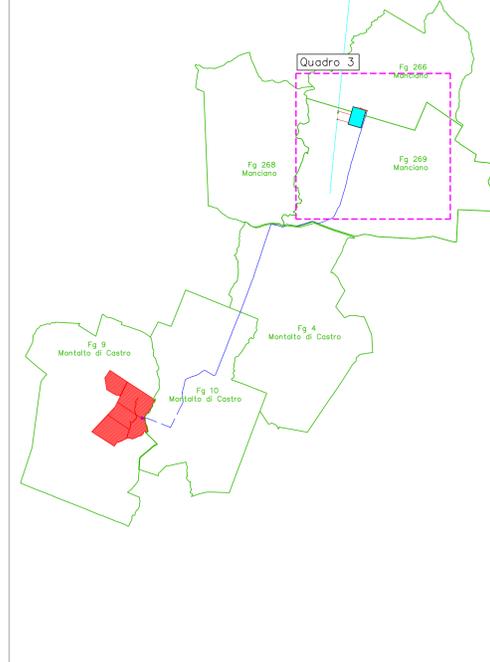

**LEGENDA**

**OPERE DI PROGETTO**

- Area impianto di generazione
- Accumulo elettrochimico
- Cavidotto MT

**OPERE DI RETE PER LA CONNESSIONE**

- Nuova SE TERNA "Manciano"
- Nuovo traliccio AT
- Traliccio AT esistente da demolire
- Elettrodotto aereo AT esistente
- Tratto elettrodotto aereo At da demolire
- Nuovi raccordi aerei AT
- Nuova SE TERNA "Manciano"



PROGETTO PER LA REALIZZAZIONE DI UN PARCO AGRIVOLTATICO PER LA PRODUZIONE DI ENERGIA ELETTRICA alla località Frangventi del Comune di Montalto di Castro (VT) e DELLE OPERE CONNESSE E DELLE INFRASTRUTTURE INDISPENSABILI nei Comuni di Montalto di Castro (VT) e Manciano (GR)

**PROGETTO DEFINITIVO** **MDC\_CAT.03**  
Inquadramento su catastale 3/3

**Proponente**  
Energia Ecosostenibile S.r.l.  
Via della Chimica, 103 - 85100 Potenza (PZ)

Formato **A0**  
Scala **1:2000**

**Progettista**  
Ing. Gaetano Crone  
Ing. Adele Oliveto  
Geol. Emanuele Bonanno

Revisione	Descrizione	Data	Preparato	Controllato	Approvato
00	Prima emissione	18/05/2023	Ing. D. Sassano	Ing. G. Crone	Ing. G. Crone