


QUADRO 1

Scala 1:5000

INQUADRAMENTO SU CTR

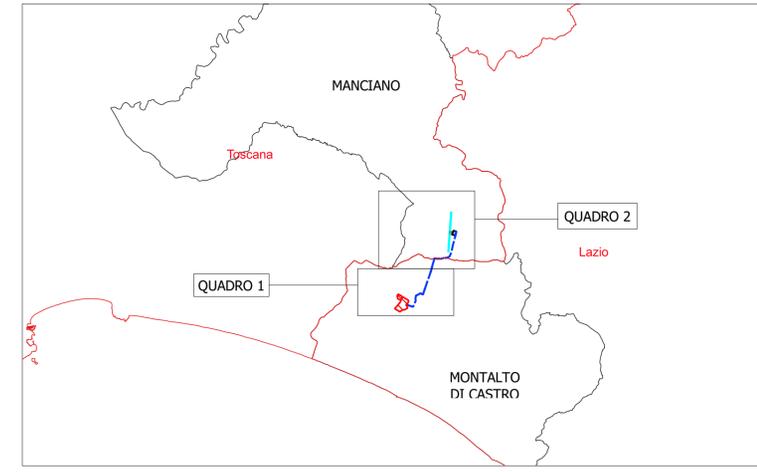

LEGENDA

LIMITI AMMINISTRATIVI

- Confini regionali
- Confini comunali

OPERE PROGETTO

OPERE UTENTE

- Area impianto di generazione
- Impianto di accumulo elettrochimico
- Cavidotto media tensione

OPERE DI RETE PER LA CONNESSIONE

- SE TERNA
- Nuovo traliccio AT
- Traliccio AT esistente da demolire
- Elettrodotto aereo AT esistente
- Tratto elettrodotto aereo AT da demolire
- Nuovi raccordi aerei AT
- Strada accesso SE Terna



PROGETTO PER LA REALIZZAZIONE DI UN PARCO AGRIVOLTICO PER LA PRODUZIONE DI ENERGIA ELETTRICA alla località Frangiventi del Comune di Montalto di Castro (VT) e DELLE OPERE CONNESSE E DELLE INFRASTRUTTURE INDISPENSABILI nei Comuni di Montalto di Castro (VT) e Manciano (GR)


PROGETTO DEFINITIVO **MDC_CTR**
Inquadramento su carta tecnica regionale

Proponente
Energia Ecosostenibile S.r.l.
Via della Chimica, 103 - 85100 Potenza (PZ)

Formato **A1**
Scala **varie**

Progettista
Ing. Gaetano Cirone
Ing. Adele Oliveto
Geol. Emanuele Bonanno

Revisione	Descrizione	Data	Preparato	Controllato	Approvato
00	Prima emissione	18/05/2023	Dott. A. Falcone	Dott. E. Bonanno	Ing. G. Cirone

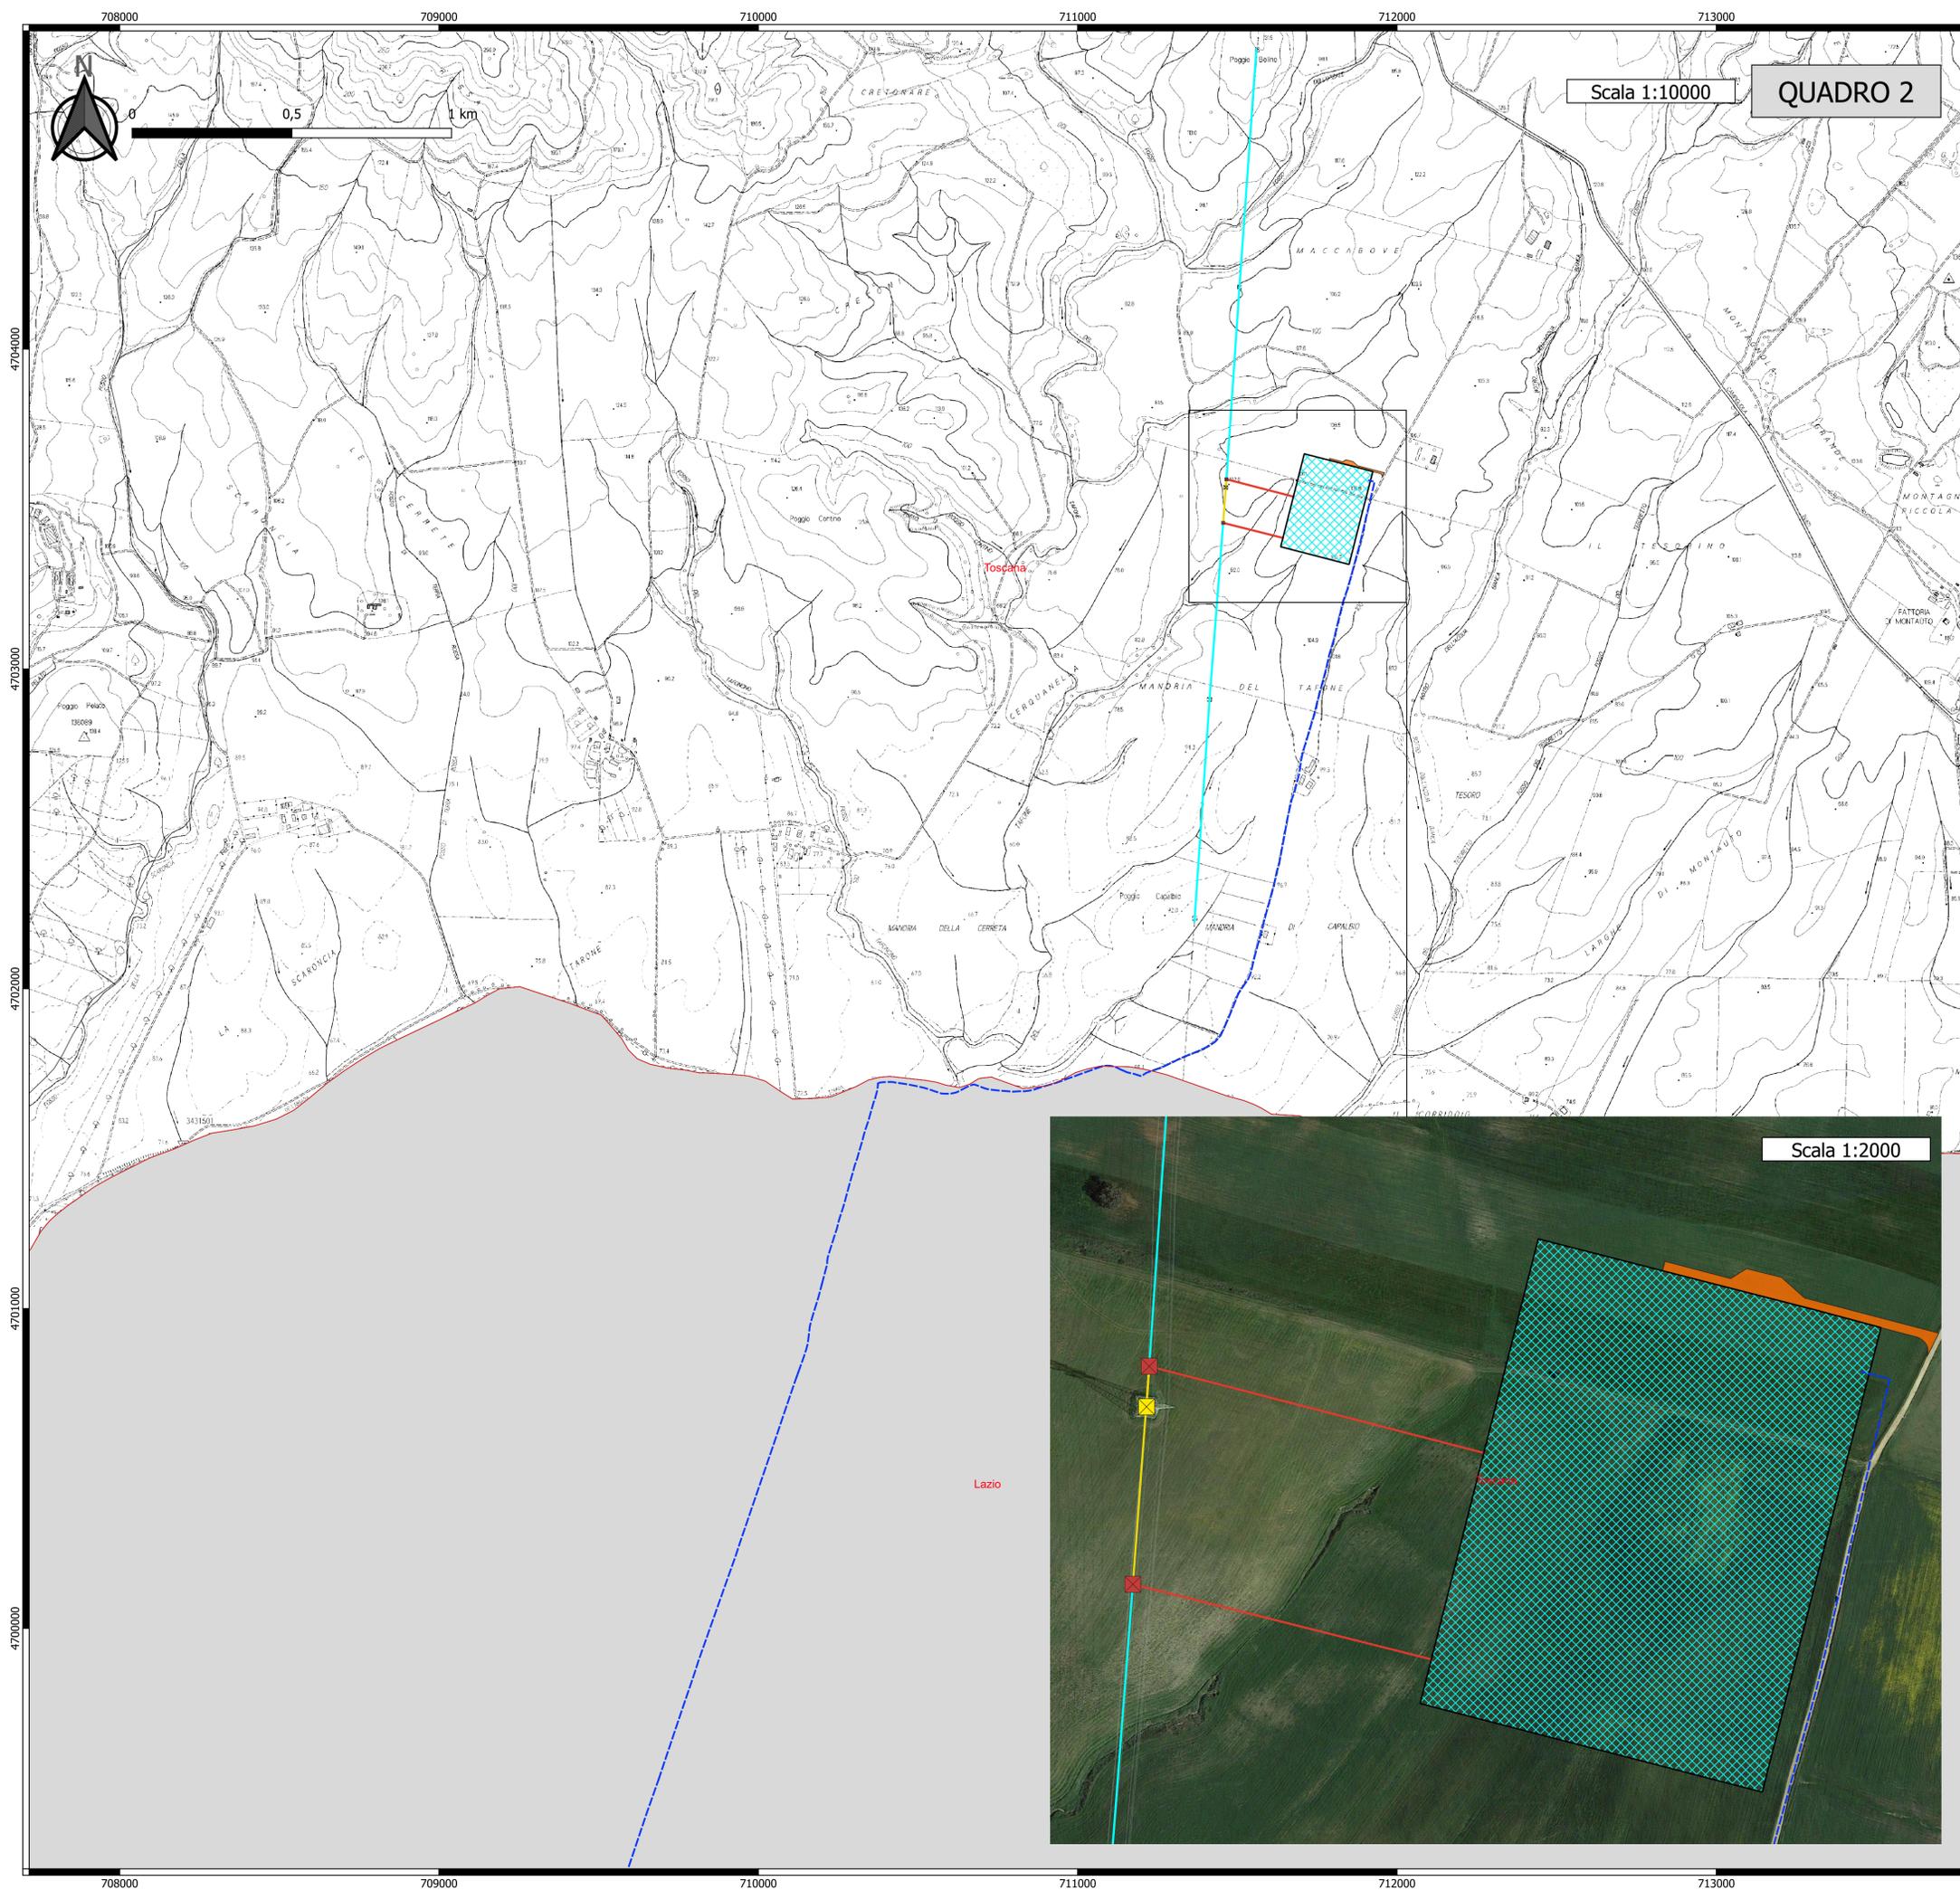

LEGENDA

- LIMITI AMMINISTRATIVI**
- Confini regionali
 - Confini comunali
- OPERE PROGETTO**
- OPERE UTENTE**
- Area impianto di generazione
 - Impianto di accumulo elettrochimico
 - Cavidotto media tensione
- OPERE DI RETE PER LA CONNESSIONE**
- SE TERNA
 - Nuovo traliccio AT
 - Traliccio AT esistente da demolire
 - Elettrodotto aereo AT esistente
 - Tratto elettrodotto aereo AT da demolire
 - Nuovi raccordi aerei AT
 - Strada accesso SE Terna