
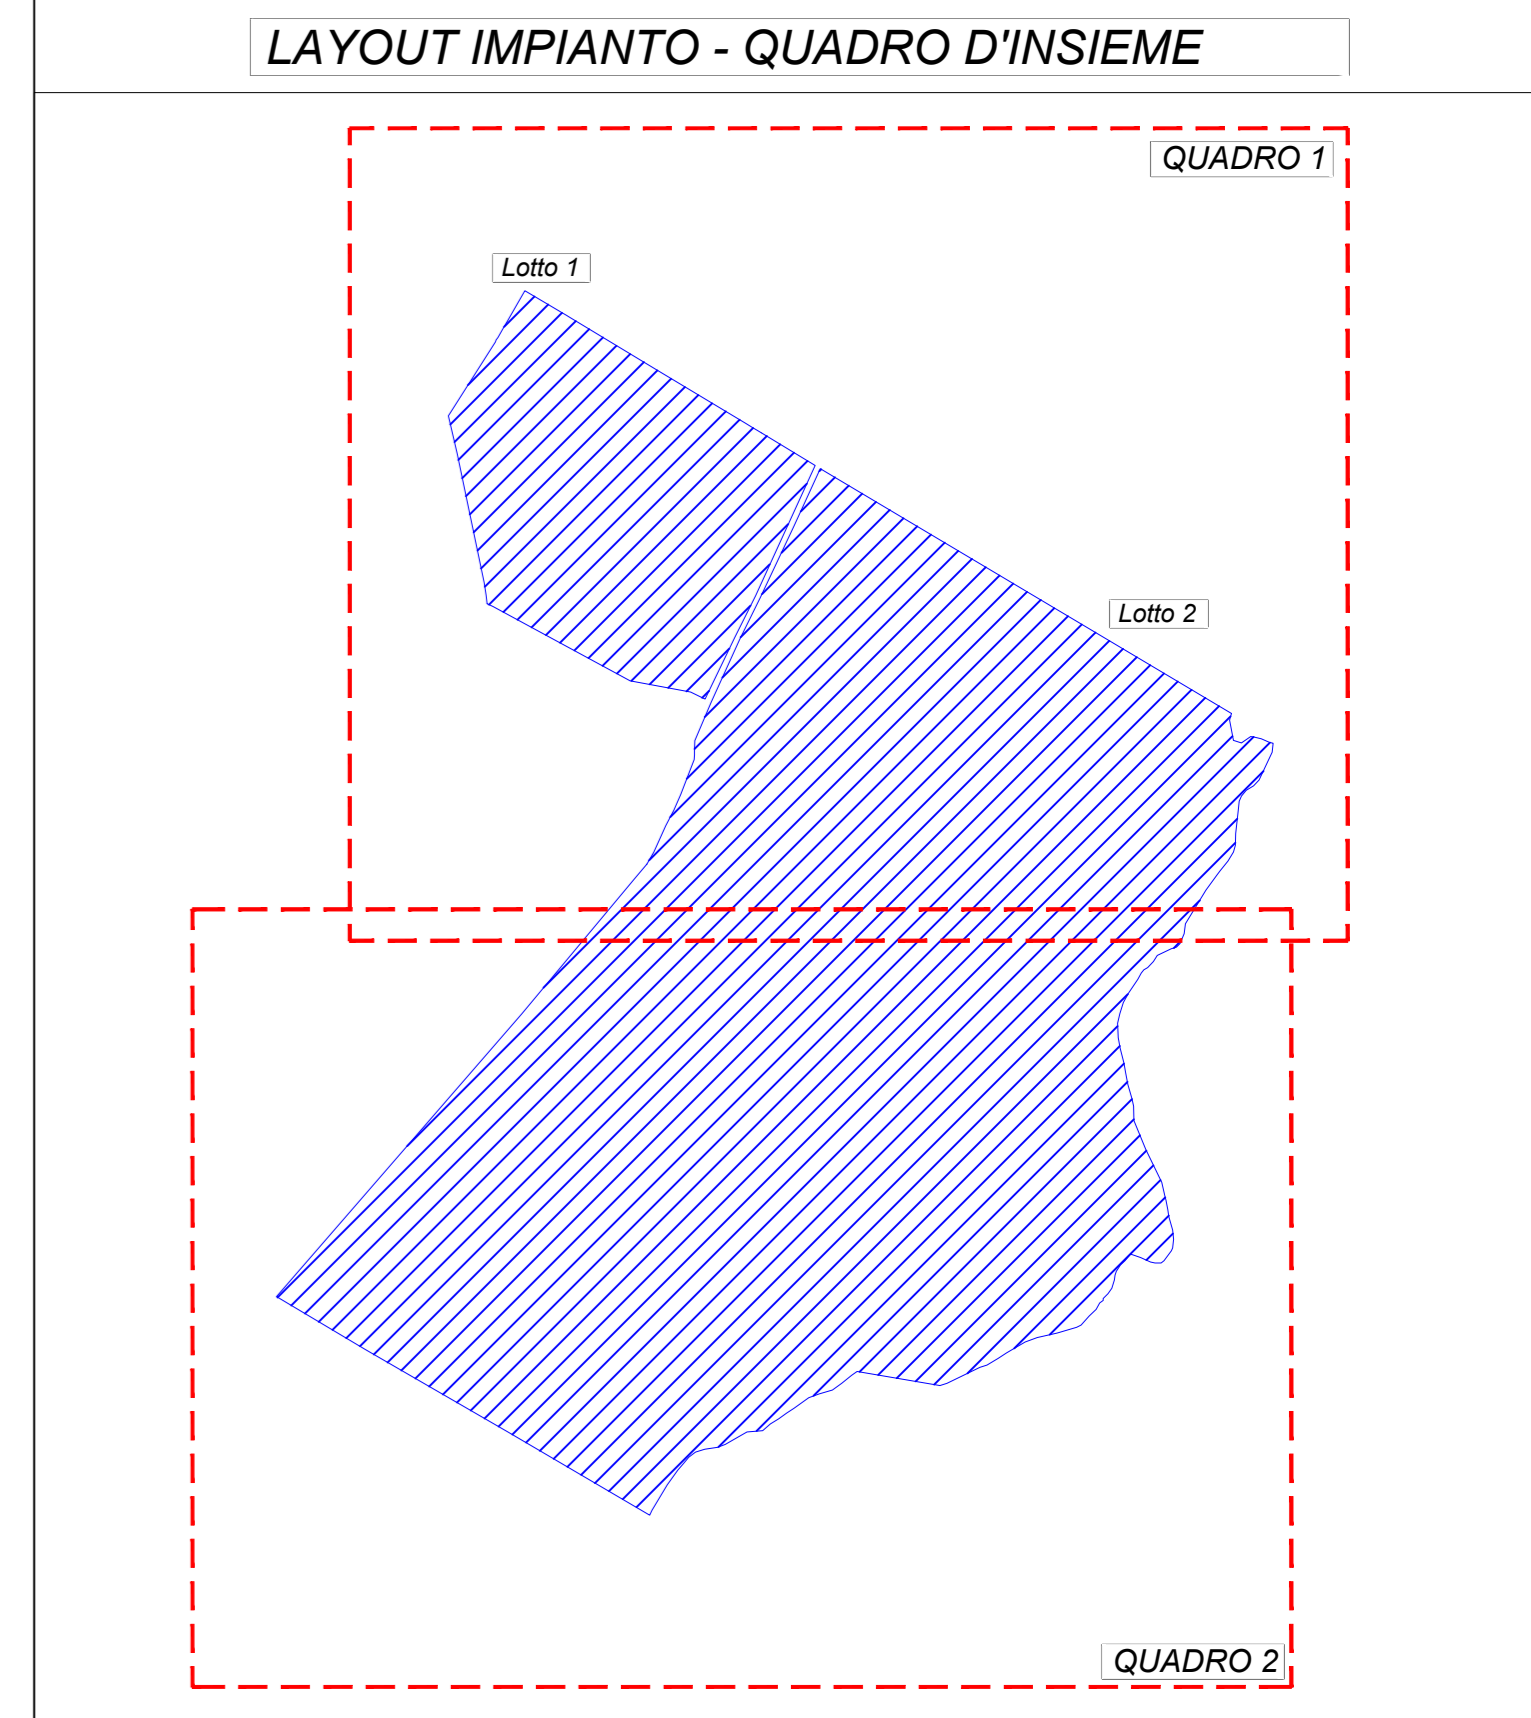


LEGENDA	
OPERE DI PROGETTO	
IMPIANTO UTENTE	
	Cabina di raccolta/gestione impianto
	Cabina trasformazione
	Cabina inverter
	Strutture di sostegno - Tracker
	Recinzione perimetrale
	Viabilità interna
	Tombino
	Cavidotto MT interno
	Cavidotto BT
	Cancello - Ingresso
	Cavidotto MT di consegna
INTERFERENZE	
	Elettrodotta aerea esistente MT e fascia di asservimento (14 m)
	Sostegno Elettrodotta aerea esistente MT
	Tratto di Elettrodotta aerea esistente MT da demolire
	Sostegno Elettrodotta aerea esistente MT da demolire
	Nuovo tratto interrato Elettrodotta MT e fascia di asservimento (4 m)
	Linea aerea Telecom dismessa (eventualmente da interrare su strada)
	Impluvi/fossi principali con fascia di rispetto

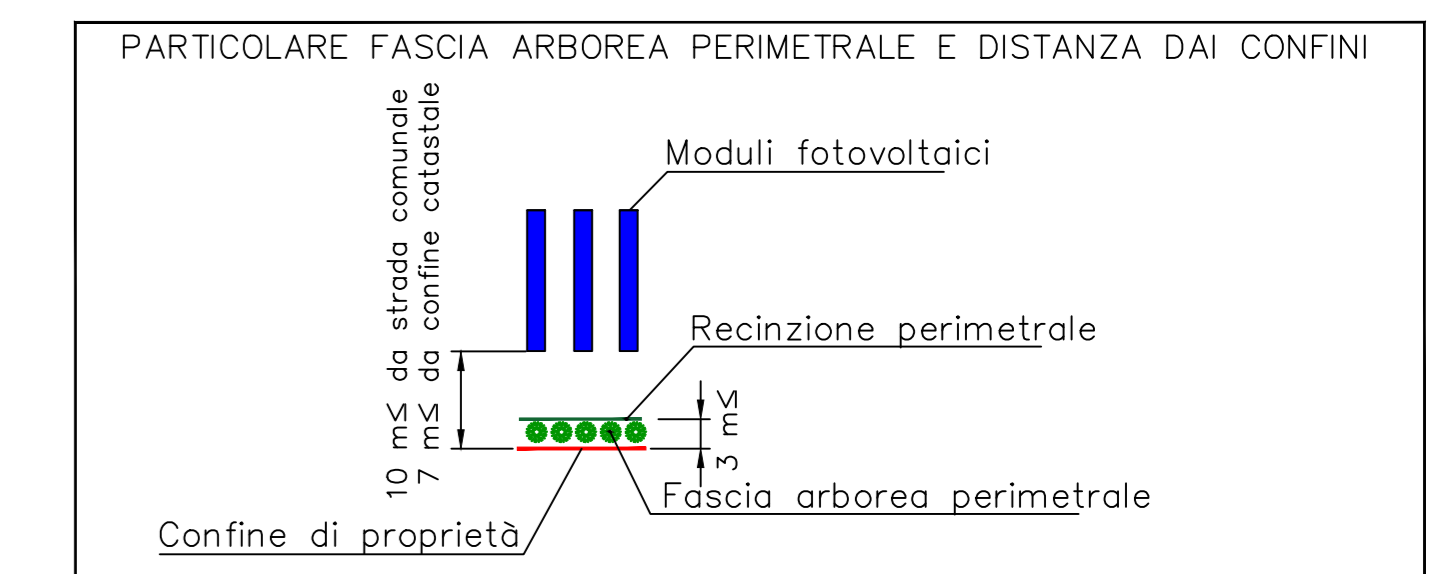

PROGETTO PER LA REALIZZAZIONE
 DI UN PARCO AGRIVOLTAICO PER LA PRODUZIONE DI ENERGIA ELETTRICA
 alla località Frangiventi del Comune di Montalto di Castro (VT)
 e DELLE OPERE CONNESSE E DELLE INFRASTRUTTURE INDISPENSABILI
 nei Comuni di Montalto di Castro (VT) e Manciano (GR)

PROGETTO DEFINITIVO **MDC_LAY.01**
 Layout impianto di generazione 1 di 2

Proponente **Energia Ecosostenibile S.r.l.**
 Via della Chimica, 103 - 85100 Potenza (PZ)
 Formato **A0++**
 Scala **1:1000**

Progettista
 Ing. Gaetano Cirone
 Ing. Adele Oliveto
 Geol. Emanuele Bonanno

Revisione	Descrizione	Data	Preparato	Controllato	Approvato
00	Prima emissione	18/05/2023	Ing. D. Sassano	Ing. G. Cirone	Ing. G. Cirone