




PROSPETTO 3 (LATO ESTERNO STAZIONE)

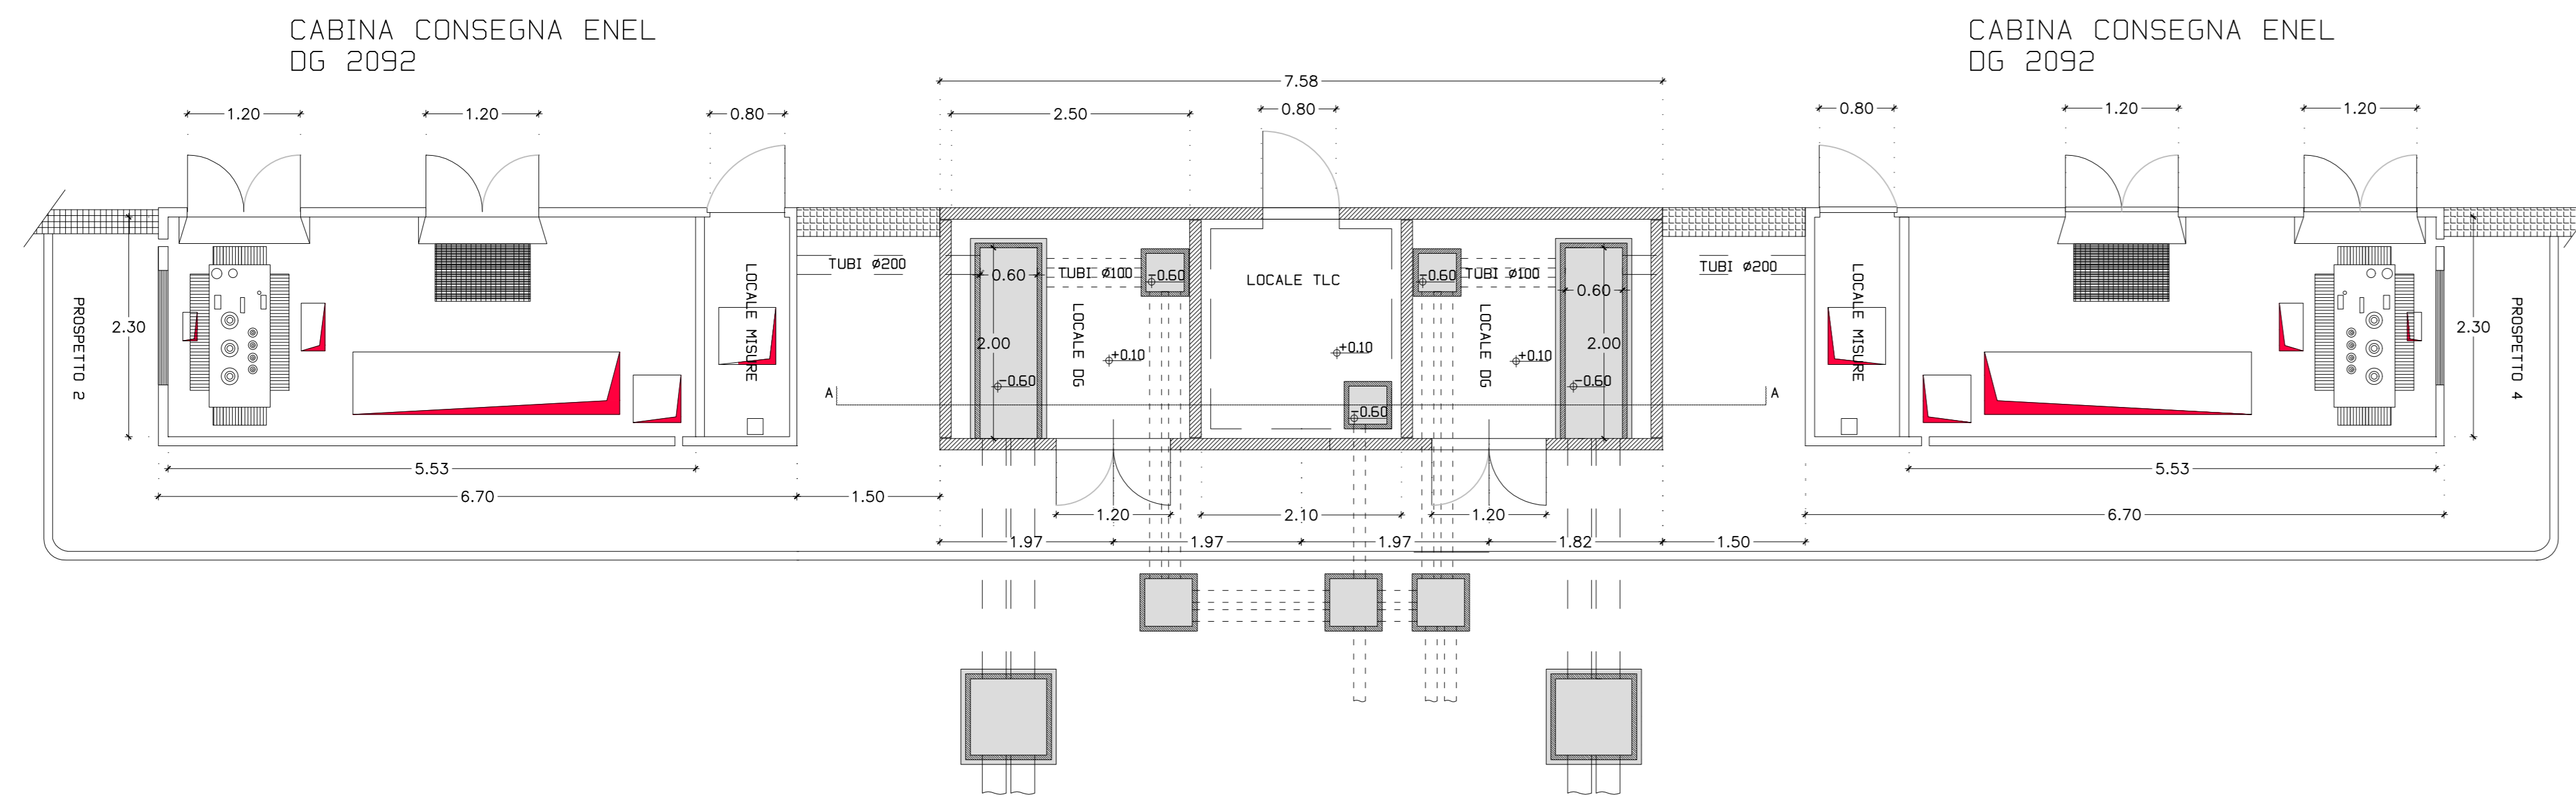


PROSPETTO 1 (LATO INTERNO STAZIONE)

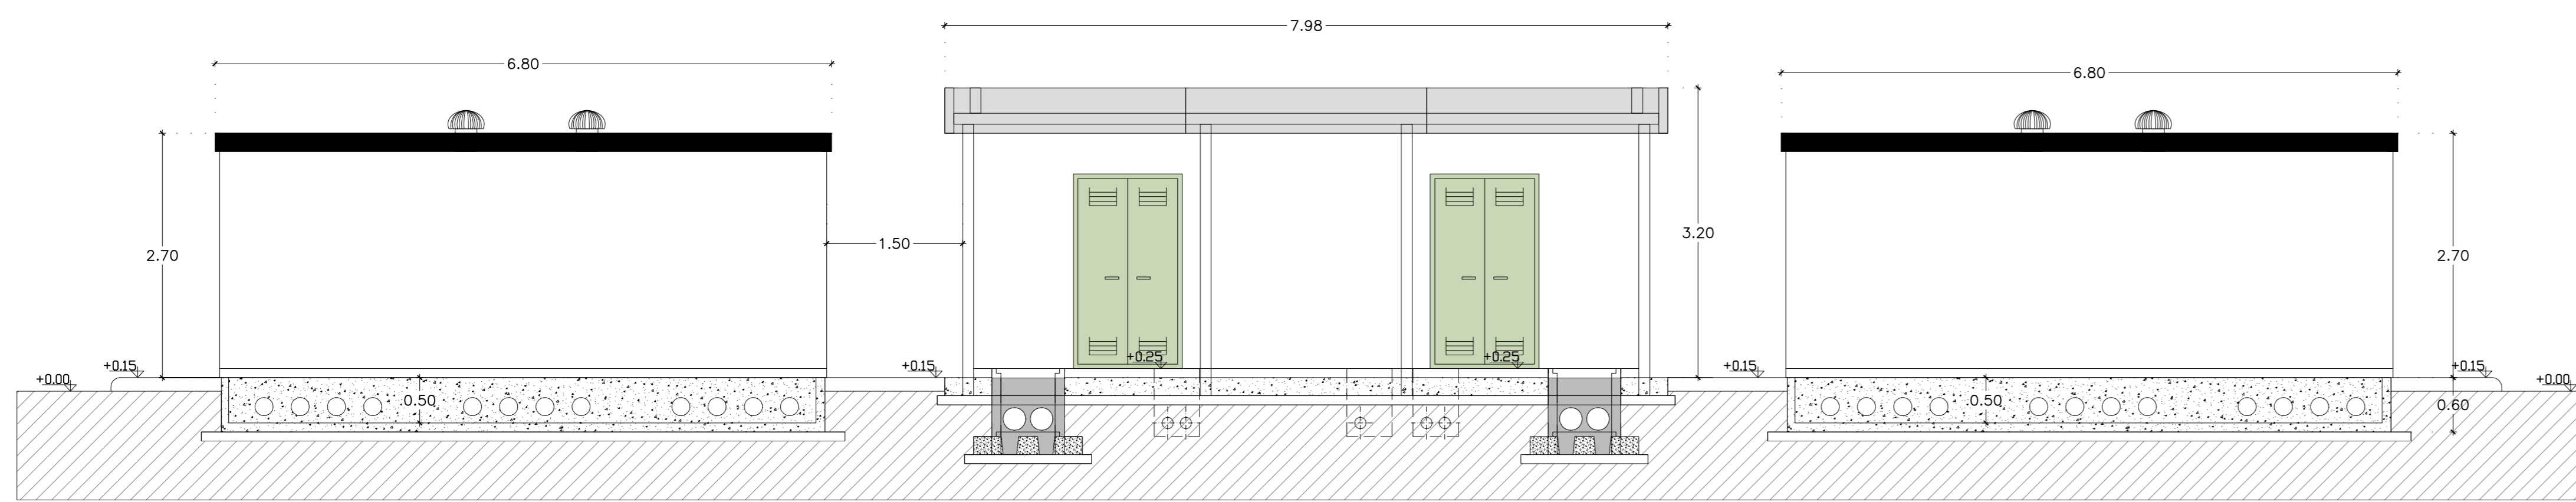


PROSPETTO 2

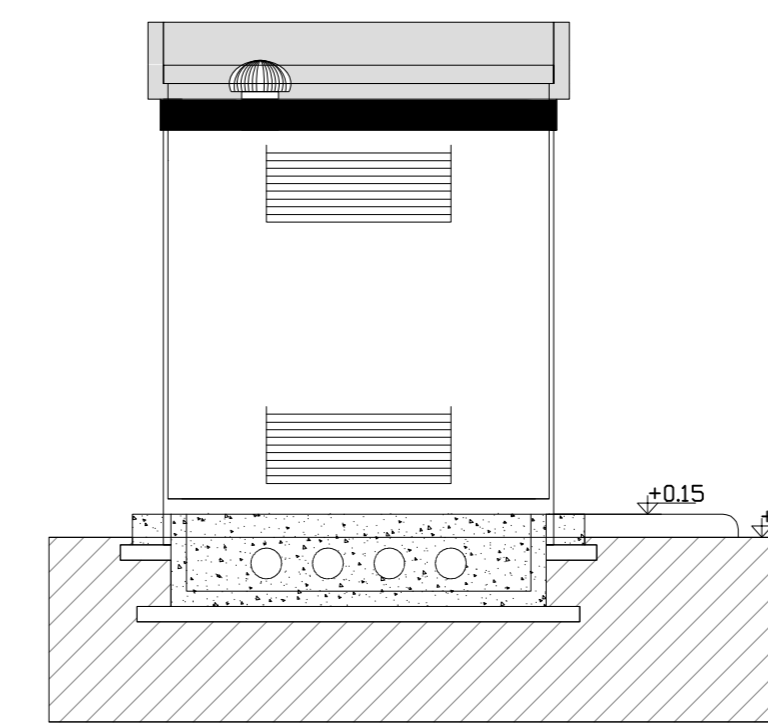



PROSPETTO 4

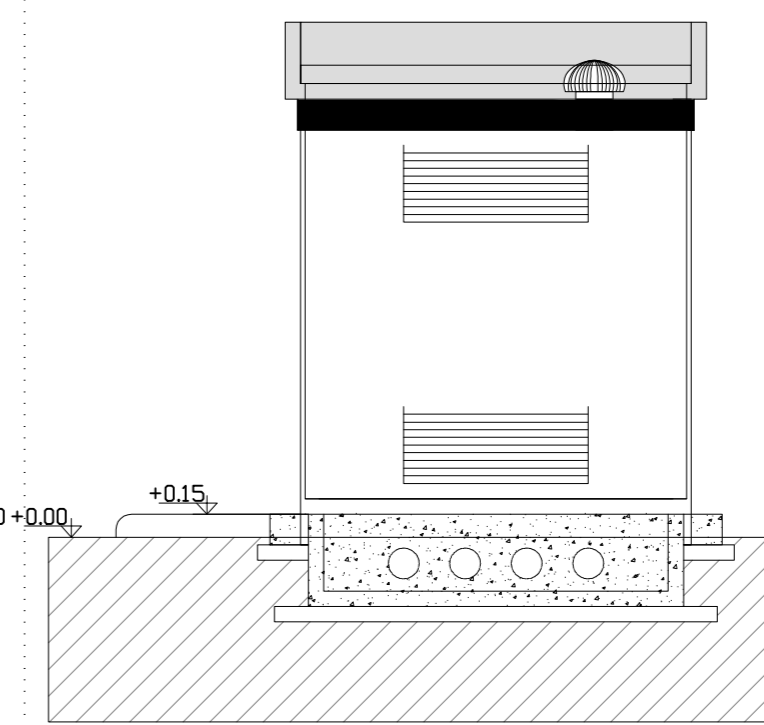

PROSPETTO 3 (LATO ESTERNO STAZIONE)

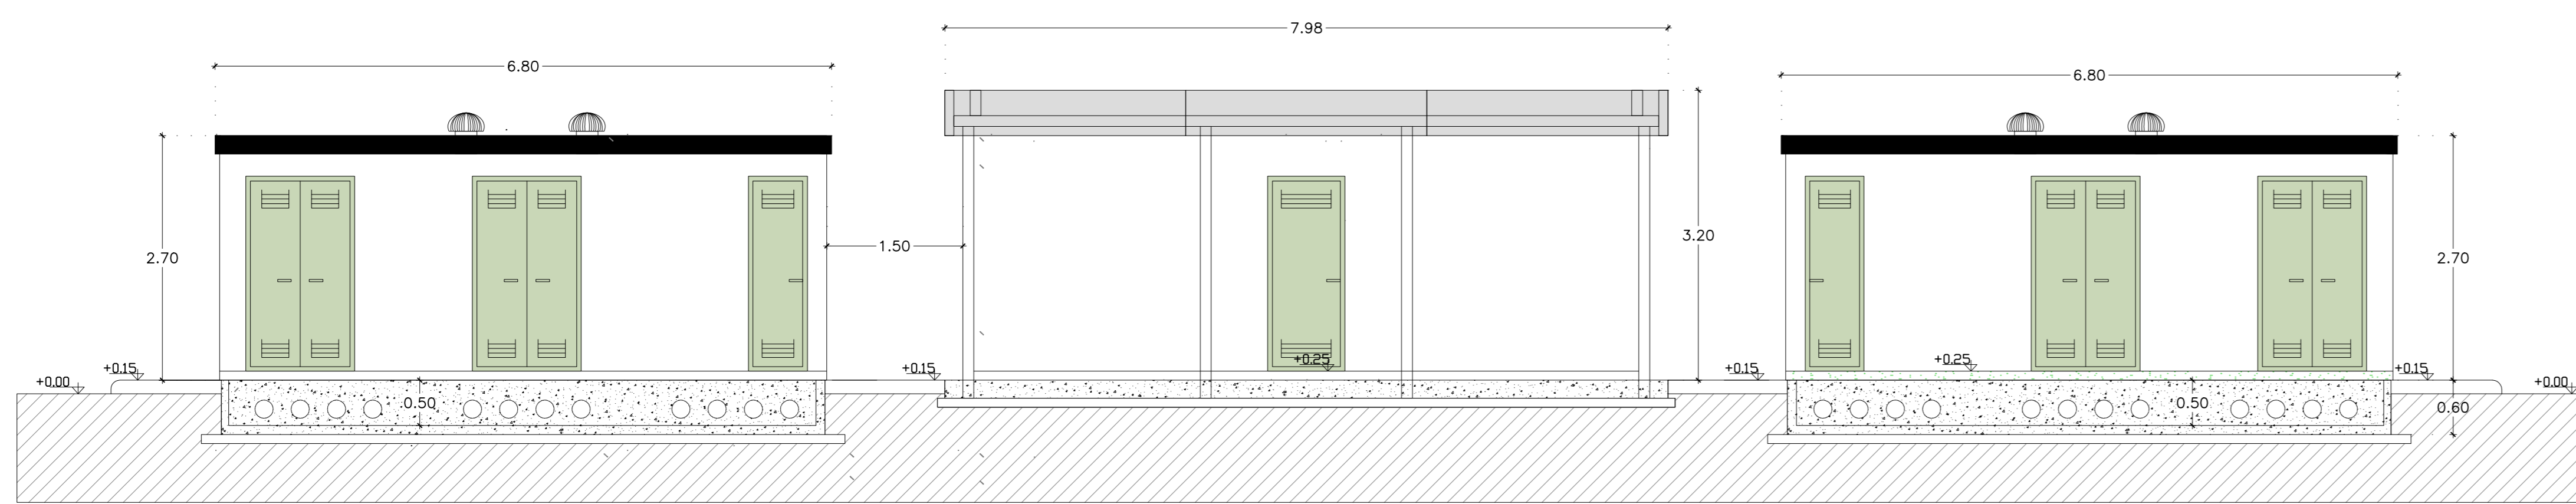

SEZIONE A - A

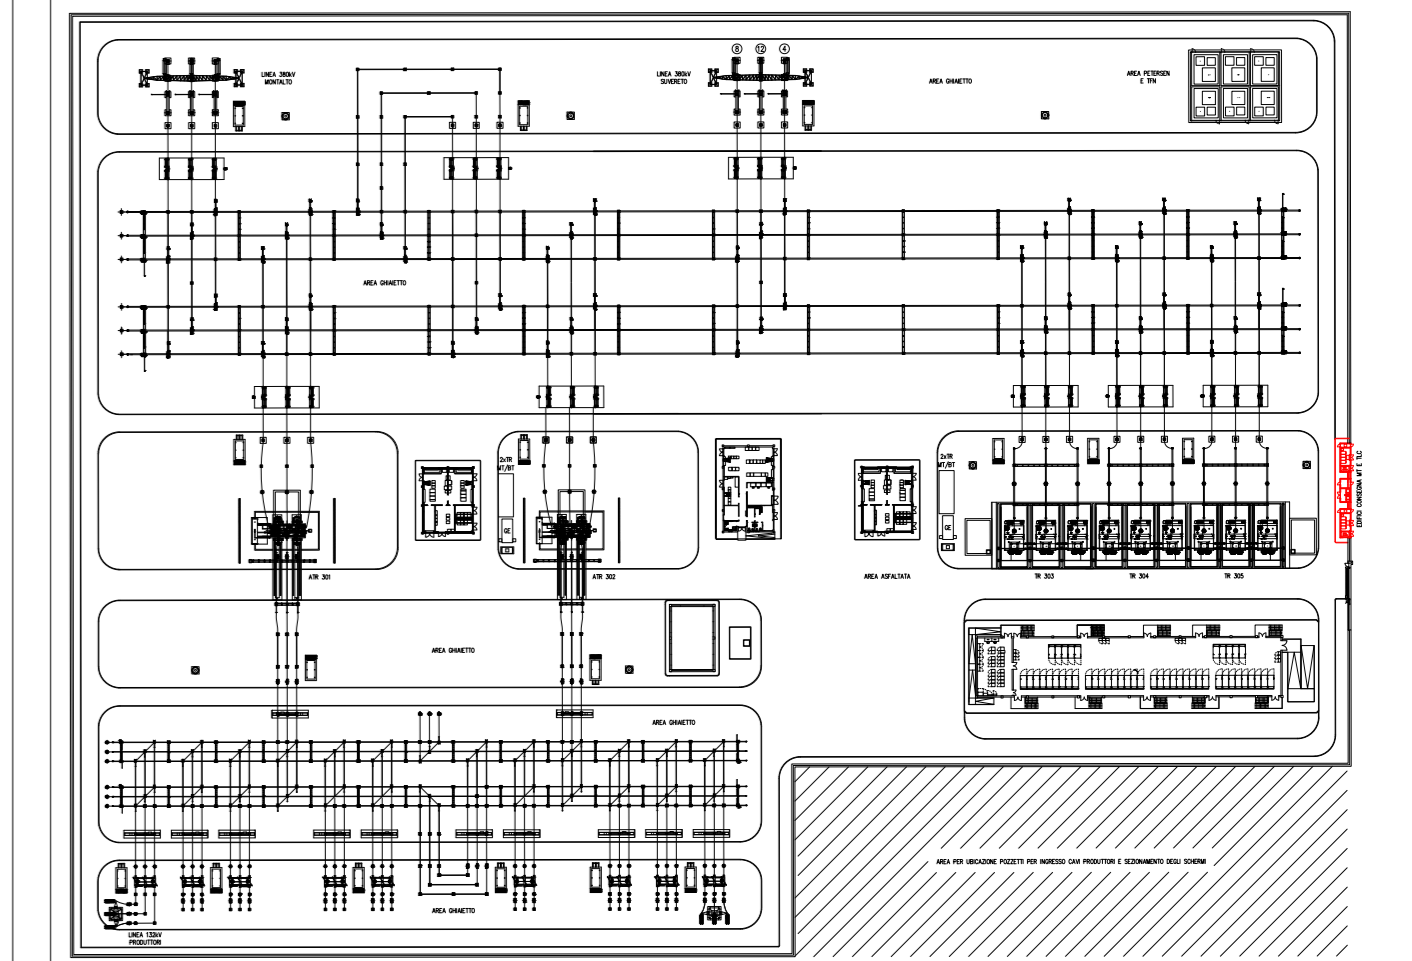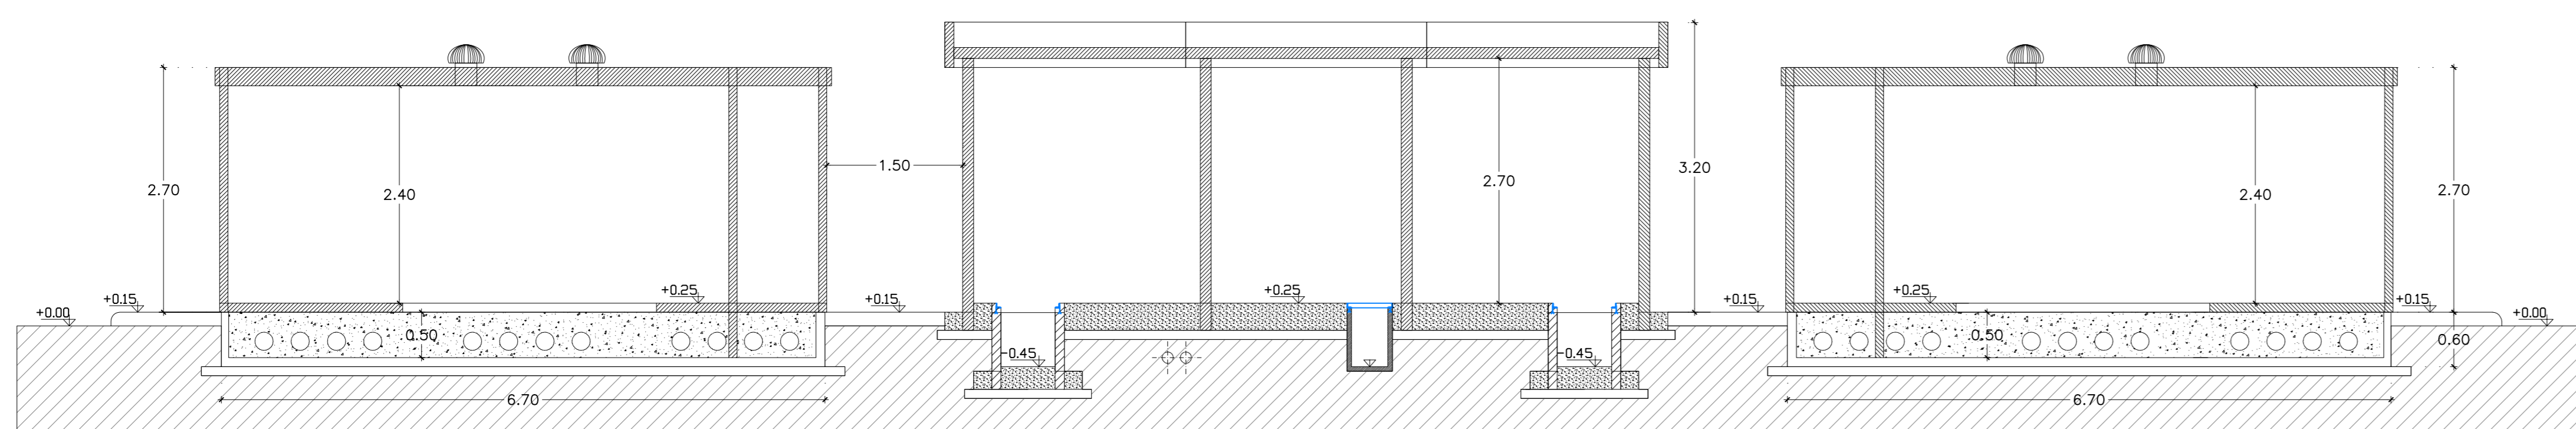

PROGETTO PER LA REALIZZAZIONE DI UN PARCO AGRIVOLTICO PER LA PRODUZIONE DI ENERGIA ELETTRICA alla località Frangiventi del Comune di Montalto di Castro (VT) e DELLE OPERE CONNESSE E DELLE INFRASTRUTTURE INDISPENSABILI nei Comuni di Montalto di Castro (VT) e Manciano (GR)

**PROGETTO DEFINITIVO**

**MDC\_SE.04**  
SE TERNA: Edificio consegna MT

**Proponente**  
Energia Ecosostenibile S.r.l.  
Via della Chimica, 103 - 85100 Potenza (PZ)

Formato **A0**  
Scala **1:50**

**Progettista**  
Ing. Gaetano Crone  
Ing. Adele Oliveto  
Geol. Emanuele Bonanno

Revisione	Descrizione	Data	Preparato	Controllato	Approvato
00	Prima emissione	18/05/2023	Ing. D.Sassano	Ing. G.Crone	Ing. G.Crone