

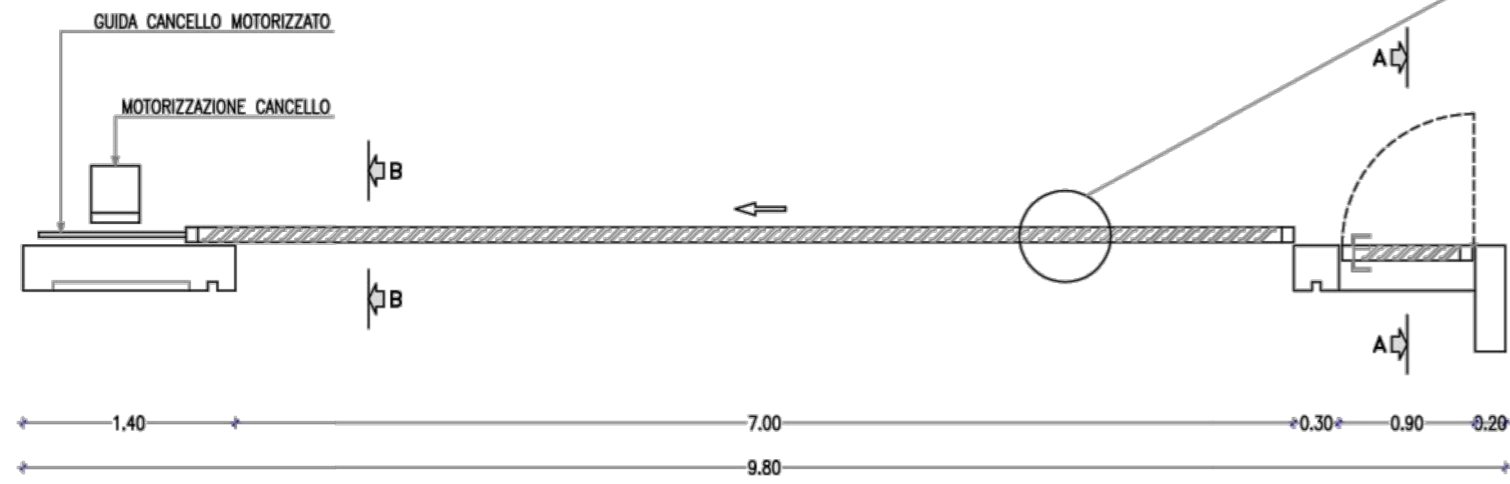


PIANTA E SEZIONI

PARTICOLARE CANCELLO

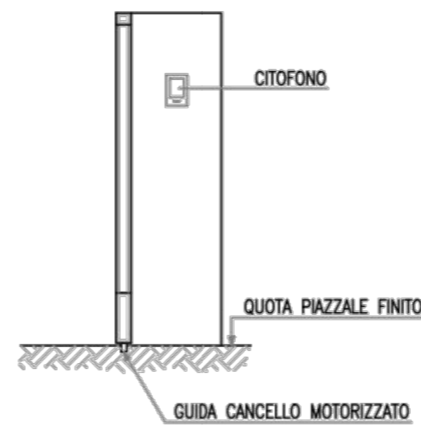


PARTICOLARE GRIGLIA CANCELLO

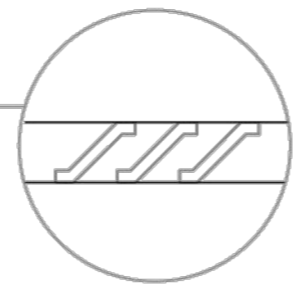


SEZIONE A-A

PIANTA


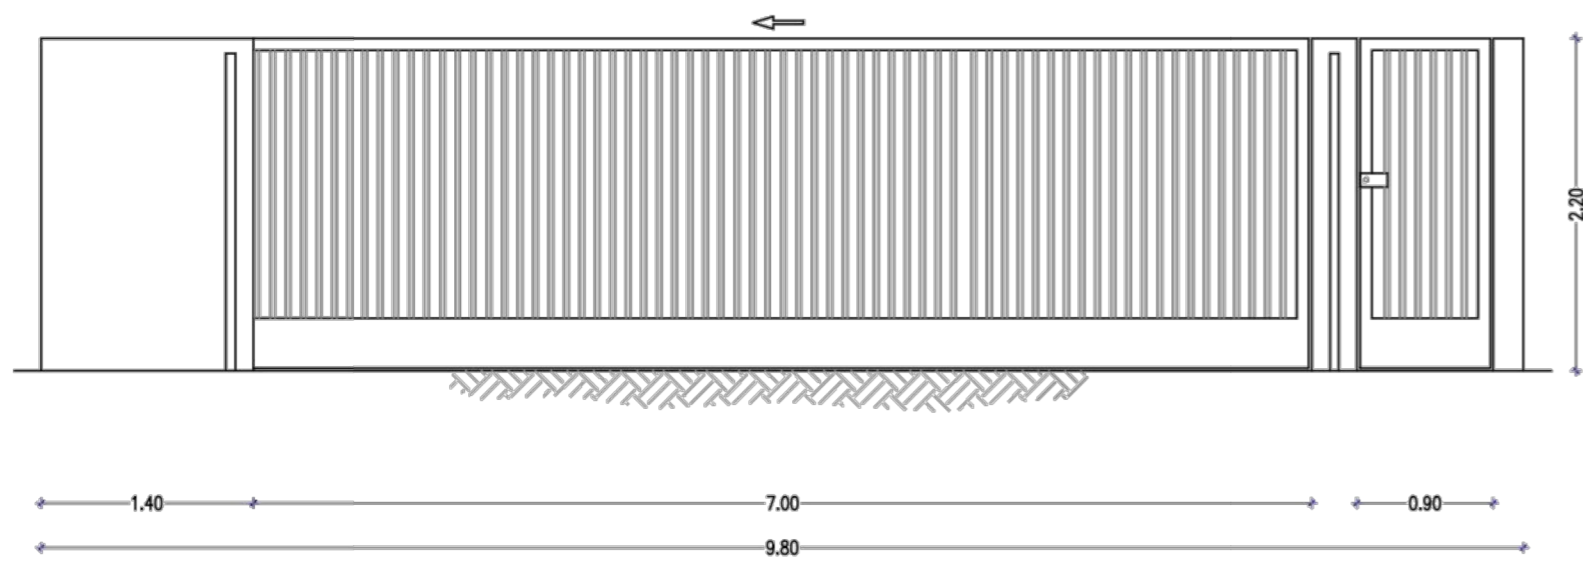


PROSPETTO

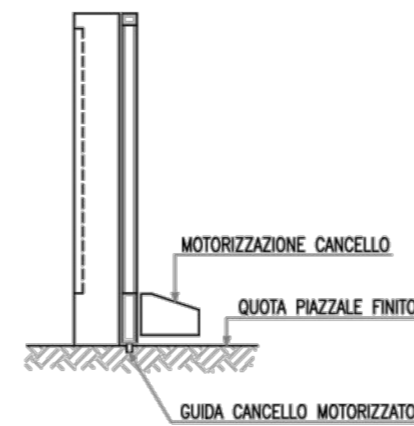


SEZIONE B-B

RECINZIONE CIECA IN C.A. GETTATA IN OPERA

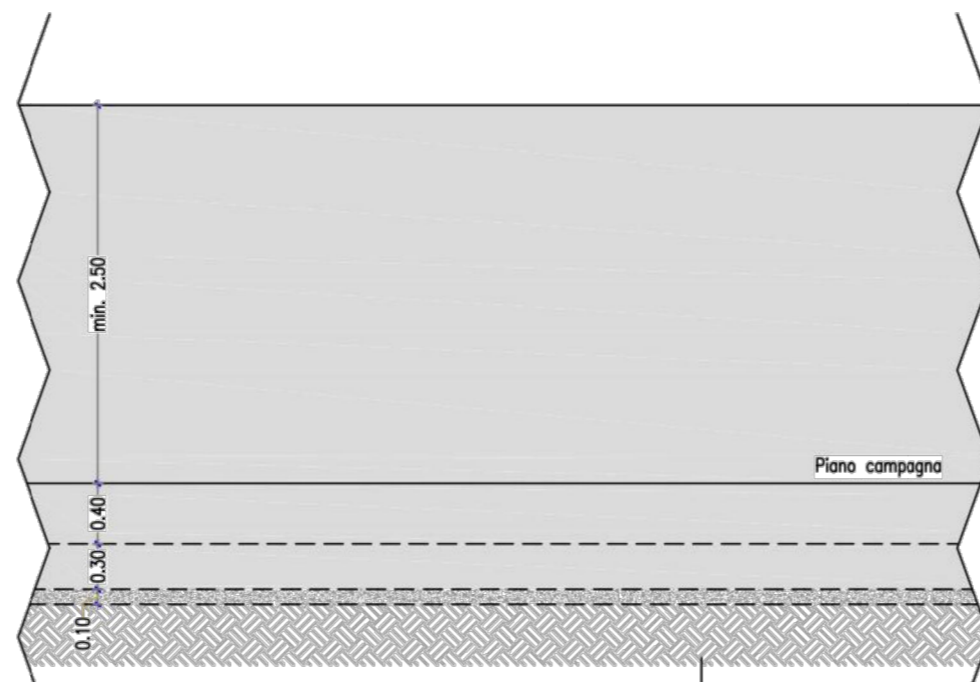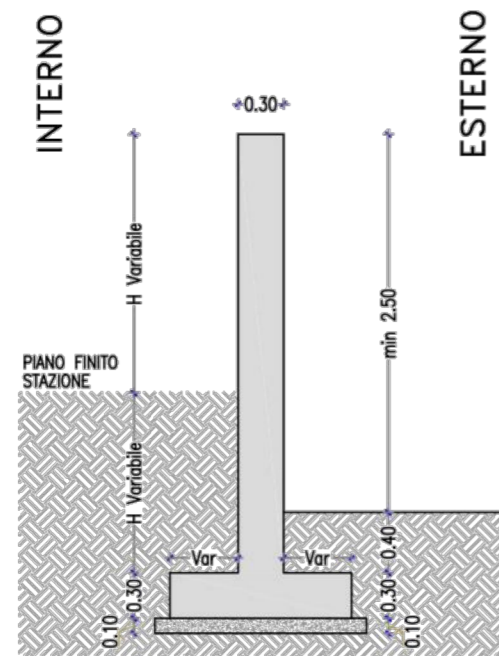

INQUADRAMENTO EDIFICIO

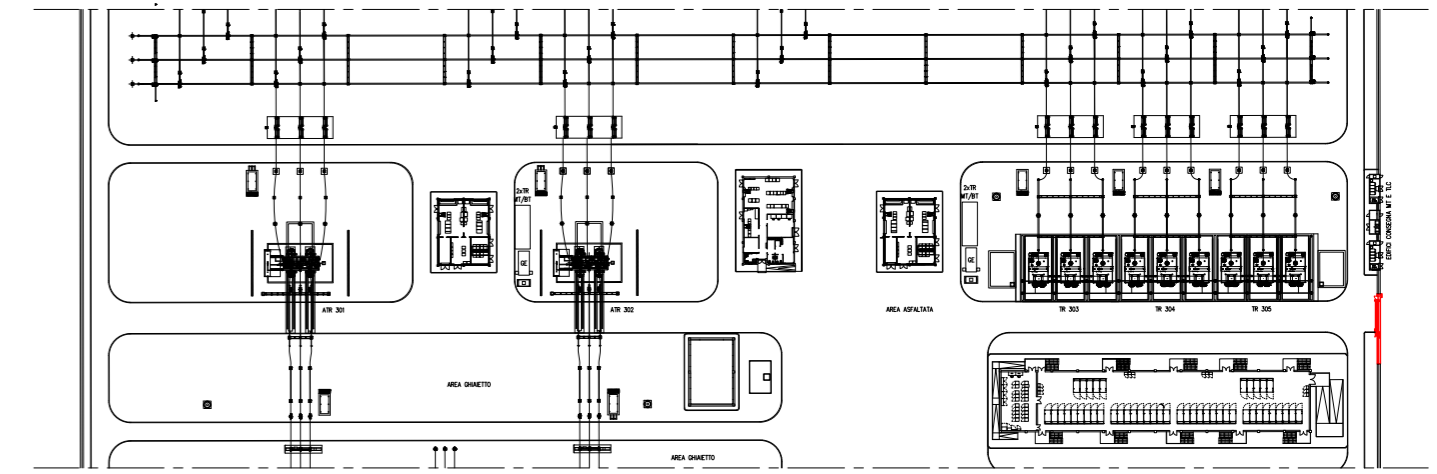

Regione Lazio



Provincia di Viterbo



Comune di Montalto di Castro



Comune di Manciano



Provincia di Grosseto



Regione Toscana

PROGETTO PER LA REALIZZAZIONE DI UN PARCO AGRIVOLTAICO PER LA PRODUZIONE DI ENERGIA ELETTRICA
alla località Frangiventi del Comune di Montalto di Castro (VT)
e DELLE OPERE CONNESSE E DELLE INFRASTRUTTURE INDISPENSABILI
nei Comuni di Montalto di Castro (VT) e Manciano (GR)

PROGETTO DEFINITIVO

MDC_SE.08

SE TERNA: Cannello carraio

Proponente



Energia Ecosostenibile S.r.l.
Via della Chimica, 103 - 85100 Potenza (PZ)

Formato

A2

Scala


1:50

Progettista

Ing. Gaetano Cirone

Ing. Adele Oliveto

Geol. Emanuele Bonanno

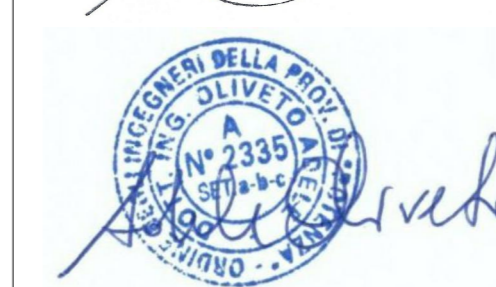

Revisione	Descrizione	Data	Preparato	Controllato	Approvato
00	Prima emissione	18/05/2023	Ing. D.Sassano	Ing. G.Cirone	Ing. G. Cirone