



**PROSPETTO A**

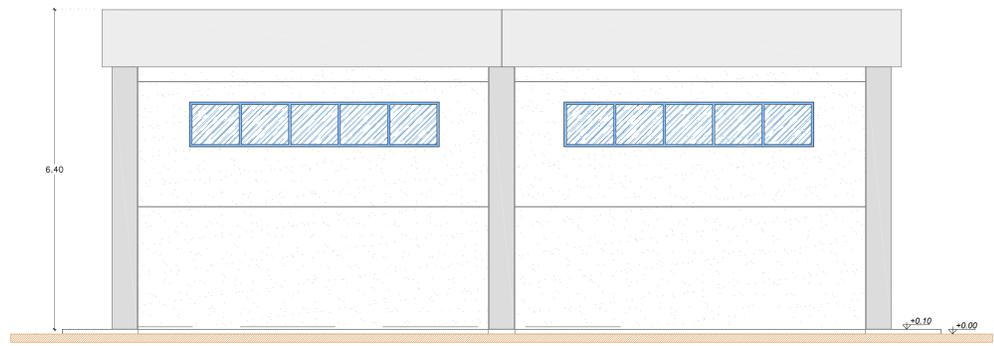


**PROSPETTO C**



**PROSPETTO B**

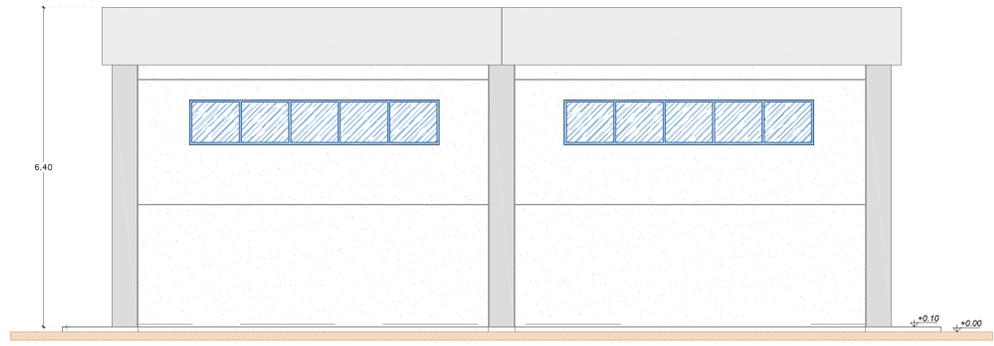

**PROSPETTO D**

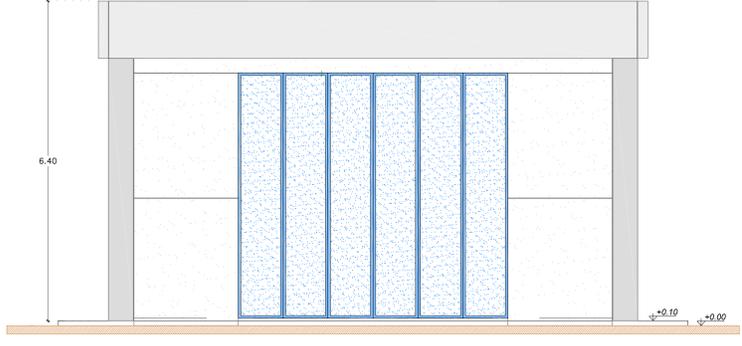

**PROGETTO PER LA REALIZZAZIONE  
DI UN PARCO AGRIVOLTATICO PER LA PRODUZIONE DI ENERGIA ELETTRICA  
alla località Frangiventi del Comune di Montalto di Castro (VT)  
e DELLE OPERE CONNESSE E DELLE INFRASTRUTTURE INDISPENSABILI  
nei Comuni di Montalto di Castro (VT) e Manciano (GR)**

**PROGETTO DEFINITIVO** **MDC\_SE.14**  
SE TERNA: EDIFICIO MAGAZINO

**Proponente**  
 **Energia Ecosostenibile S.r.l.**  
Via della Chimica, 103 - 85100 Potenza (PZ)

**Formato** A0  
**Scala** 1:50

**Progettista**  
Ing. Gaetano Cirone  
Ing. Adele Oliveto  
Geol. Emanuele Bonanno

Revisione	Descrizione	Data	Preparato	Controllato	Approvato
00	Prima emissione	18/05/2023	Ing. D.Sassano	Ing. G.Cirone	Ing. G. Cirone