


PLANIMETRIA STAZIONE TERNA

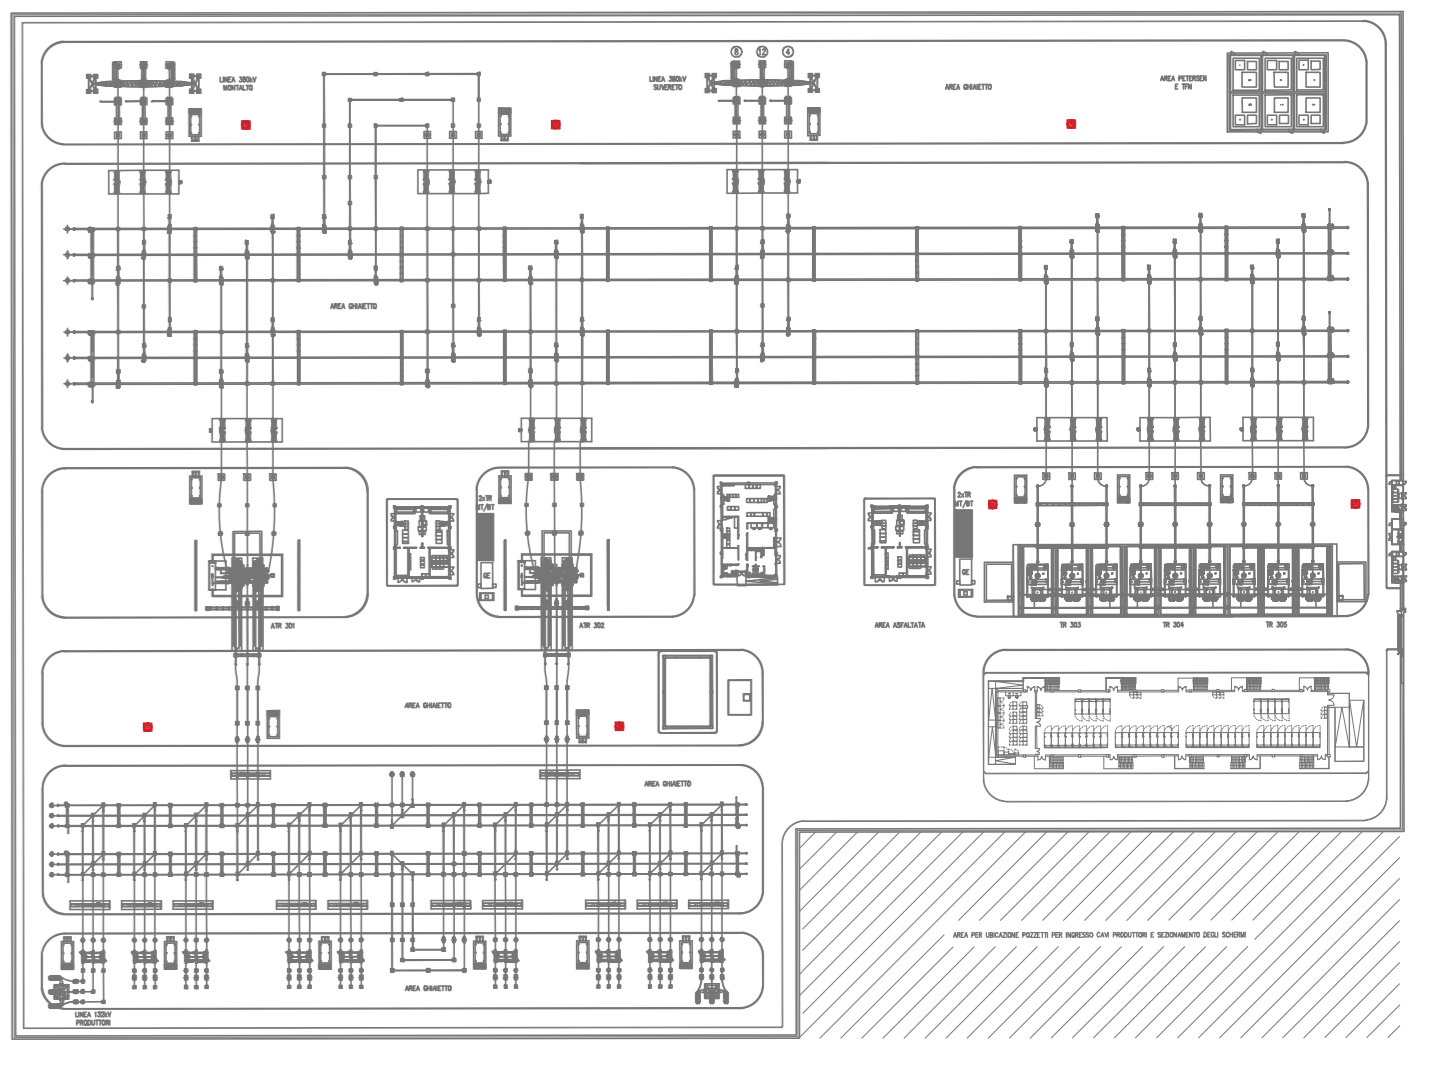

PROGETTO PER LA REALIZZAZIONE  
DI UN PARCO AGRIVOLTATICO PER LA PRODUZIONE DI ENERGIA ELETTRICA  
alla località Frangiventi del Comune di Montalto di Castro (VT)  
e DELLE OPERE CONNESSE E DELLE INFRASTRUTTURE INDISPENSABILI  
nei Comuni di Montalto di Castro (VT) e Manciano (GR)

**PROGETTO DEFINITIVO** **MDC\_SE.15**  
SE TERNA: TORRE FARO

Proponente **Energia Ecosostenibile S.r.l.**  
Via della Chimica, 103 - 85100 Potenza (PZ)

Formato **A1**  
Scala **1:50**

Progettista  
Ing. Gaetano Cirone  
Ing. Adele Oliveto  
Geol. Emanuele Bonanno

Revisione	Descrizione	Data	Preparato	Contratto	Approvato
00	Prima emissione	18/05/2023	Ing. D. Sassano	Ing. G. Cirone	Ing. G. Cirone