SEZIONE A-A

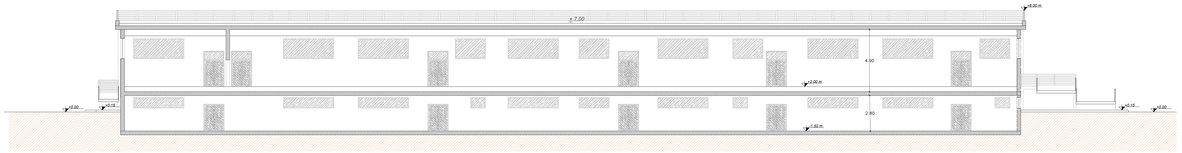

PIANTA PIANO RIALZATO

PROSPETTO A

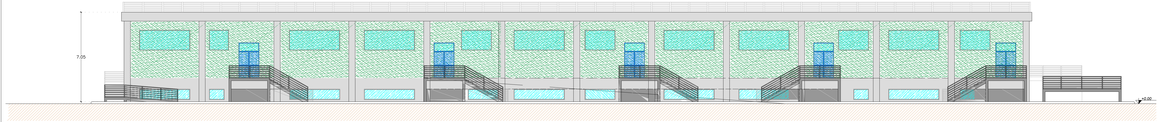

PROSPETTO B

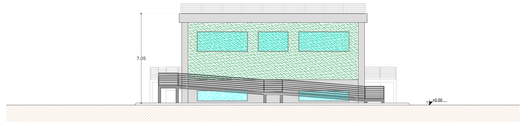

PROSPETTO D

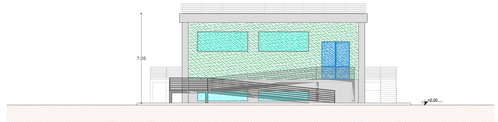

PROSPETTO C

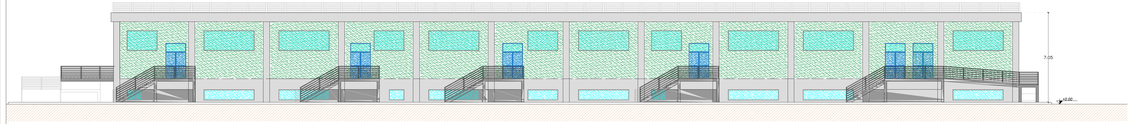

PIANTA LIVELLO -1,50 m

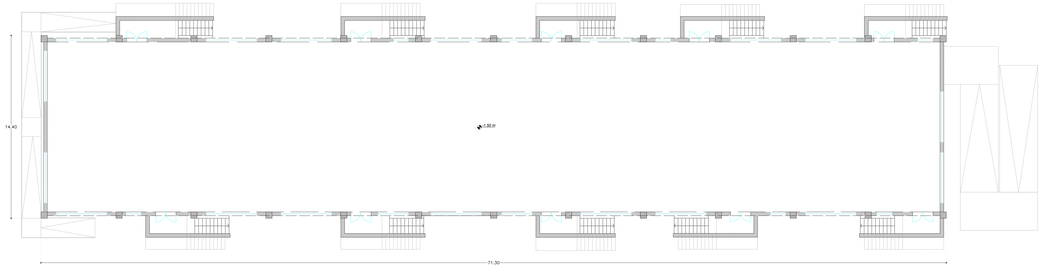

PIANTA COPERTURA

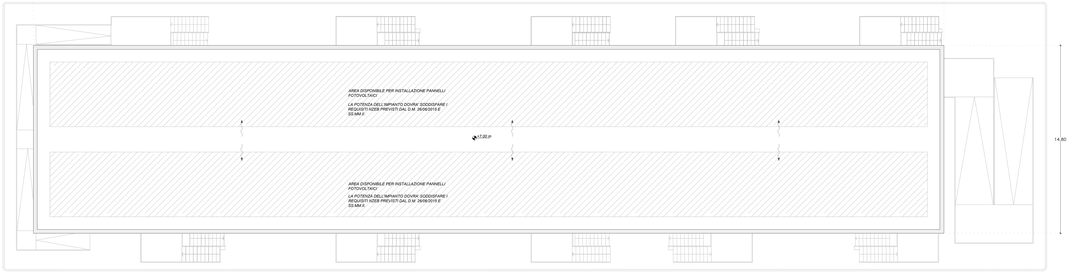

PLANIMETRIA STAZIONE TERNA

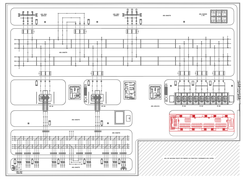

Regione Lazio | Provincia di Viterbo | Comune di Montalto di Castro | Comune di Manciano | Provincia di Grosseto | Regione Toscana

PROGETTO PER LA REALIZZAZIONE
DI UN PARCO AGRIVOLTAICO PER LA PRODUZIONE DI ENERGIA ELETTRICA
alla località Frangiventi del Comune di Montalto di Castro (VT)
e DELLE OPERE CONNESSE E DELLE INFRASTRUTTURE INDISPENSABILI
nei Comuni di Montalto di Castro (VT) e Manciano (GR)

PROGETTO DEFINITIVO

MDC_SE.16
SE TERNA: EDIFICIO QUADRI - SEZIONE 36 KV

Proponente
Energia Ecosostenibile S.r.l.
Via della Chimica, 103 - 85100 Potenza (PZ)

Formato: A0++
Scala: 1:100

Progettista
Ing. Gaetano Crone
Ing. Adele Olivieto
Geol. Emanuele Bonanno

Ordine degli Ingegneri della Provincia di Potenza
Ing. Gaetano Crone
Iscritto n. 2017-1020 Sez. A
Ordine degli Ingegneri della Provincia di Potenza
Ing. Adele Olivieto
Iscritto n. 2017-1021 Sez. A
Ordine dei Geologi della Basilicata
Geol. Emanuele Bonanno
Iscritto n. 180

Revisione	Descrizione	Data	Preparato	Controllato	TI APPROVO
00	Prima emissione	16-05-2023	Ing. S.Sassano	Ing. G.Crone	

FORMATO: A0++