


PLANIMETRIA STAZIONE TERNA

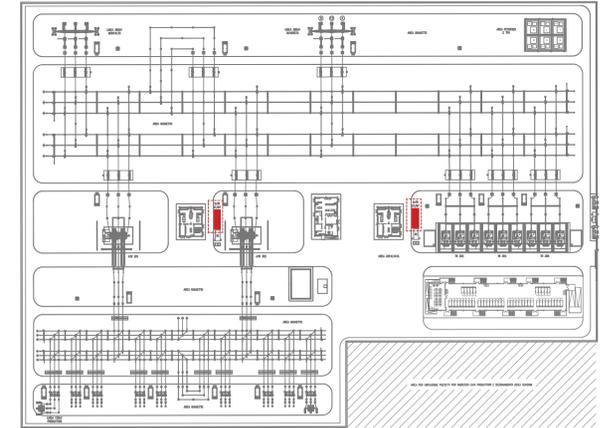

PROGETTO PER LA REALIZZAZIONE  
 DI UN PARCO AGRIVOLTAICO PER LA PRODUZIONE DI ENERGIA ELETTRICA  
 alla località Frangiventi del Comune di Montalto di Castro (VT)  
 e DELLE OPERE CONNESSE E DELLE INFRASTRUTTURE INDISPENSABILI  
 nei Comuni di Montalto di Castro (VT) e Manciano (GR)

PROGETTO DEFINITIVO

MDC\_SE.17  
 SE TERNA: LOCALE INSTALLAZIONE TR MT\_BT

Proponente

Energia Ecosostenibile S.r.l.  
 Via della Chimica, 103 - 85100 Potenza (PZ)

Formato A1  
 Scala 1:50

Progettista

Ing. Gaetano Cirone  
 Ing. Adele Oliveto  
 Geol. Emanuele Bonanno

Revisione	Descrizione	Data	Preparato	Controllato	Approvato
00	Prima emissione	18/05/2023	Ing. D.Sassano	Ing. G. Cirone	Ing. G. Cirone