


**QUADRO 1**

**TAVOLA DEI VINCOLI PAESAGGISTICI - DLGS 42/2004\_1 DI 2**

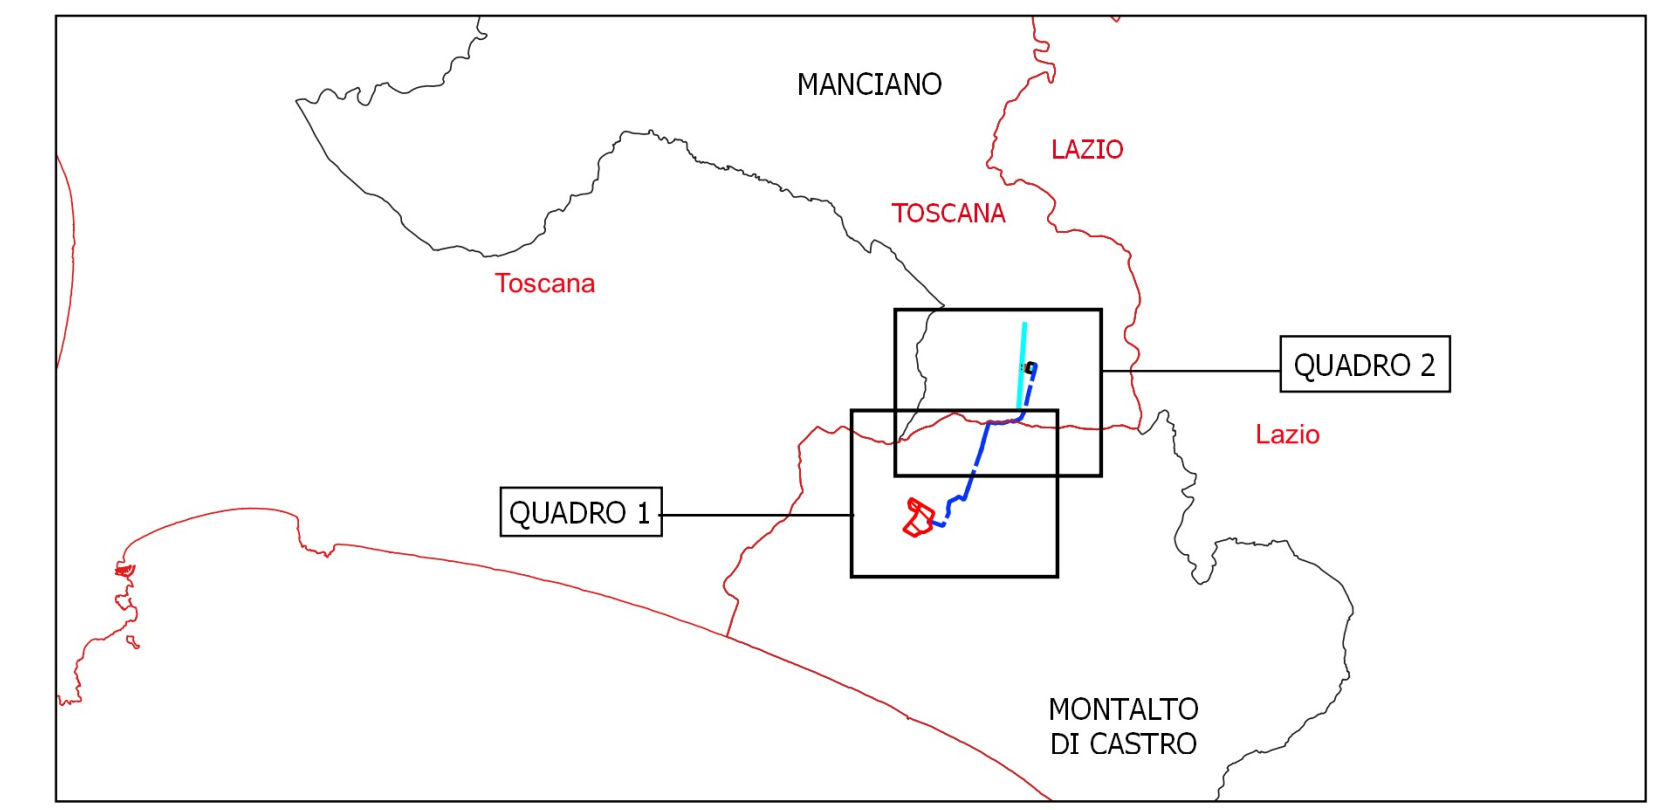

**LEGENDA**

- Confine regionale
- Confine comunale
- OPERE PROGETTO**
- OPERE UTENTE**
- Area impianto di generazione
- Impianto di accumulo elettrochimico
- Cavidotto media tensione
- OPERE DI RETE PER LA CONNESSIONE**
- SE TERNA
- Nuovo traliccio AT
- Traliccio AT esistente da demolire
- Elettrodotto aereo AT esistente
- Tratto elettrodotto aereo AT da demolire
- Nuovi raccordi aerei AT
- Strada di accesso SE Terna

NOTA:  
I tratti di cavidotto attraversanti vincoli paesaggistici verranno realizzati tramite tecnologia TOC (Trivellazione Orizzontale Controllata).

- VINCOLI PAESAGGISTICI Art.142 dlgs 42/2004**
- lettera c - corsi d'acqua tutelati
  - lettera f - parchi e riserve nazionali o regionali
  - lettera g - territori coperti da boschi e foreste
  - lettera m - zone di interesse archeologico



**PROGETTO PER LA REALIZZAZIONE DI UN PARCO AGRIVOLTAICO PER LA PRODUZIONE DI ENERGIA ELETTRICA**  
alla località Frangiventi del Comune di Montalto di Castro (VT)  
**e DELLE OPERE CONNESSE E DELLE INFRASTRUTTURE INDISPENSABILI**  
nei Comuni di Montalto di Castro (VT) e Manciano (GR)

**PROGETTO DEFINITIVO**

**MDC\_VINC.01**  
Carta dei vincoli\_01: vincoli paesaggistici dlgs 42/2004\_1 di 2

**Proponente**  
 **Energia Ecosostenibile S.r.l.**  
Via della Chimica, 103 - 85100 Potenza (PZ)

Formato: A1  
Scala: 1:10.000

**Progettista**  
Ing. Gaetano Cirone  
Ing. Adele Oliveto  
Geol. Emanuele Bonanno

Revisione	Descrizione	Data	Preparato	Controllato	Approvato
00	Prima emissione	18/05/2023	Geol. E. Bonanno	Geol. E. Bonanno	Ing. G. Cirone

