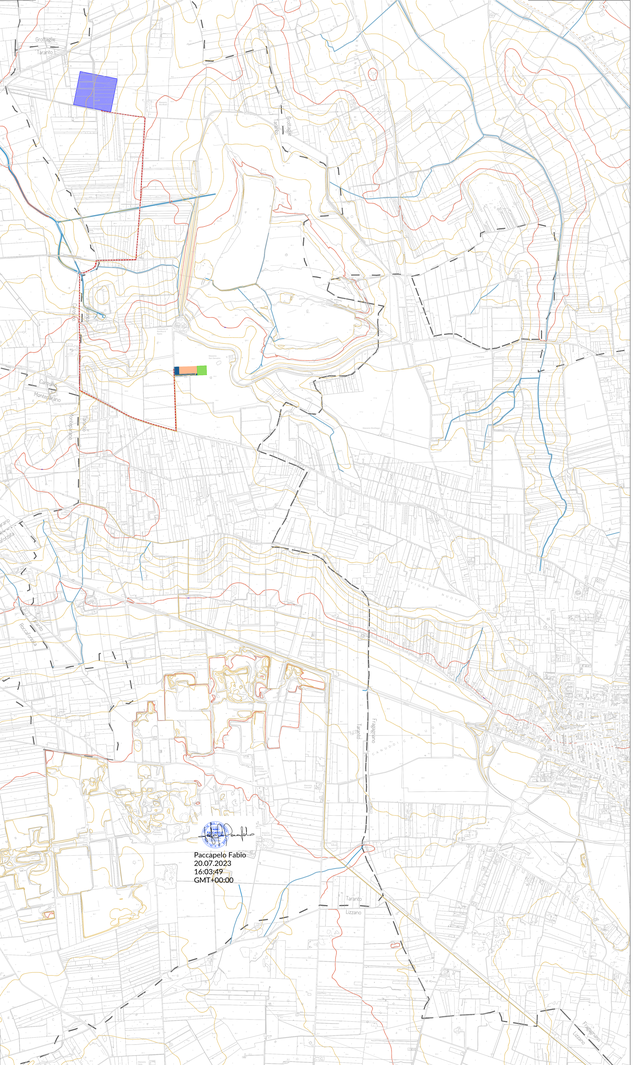

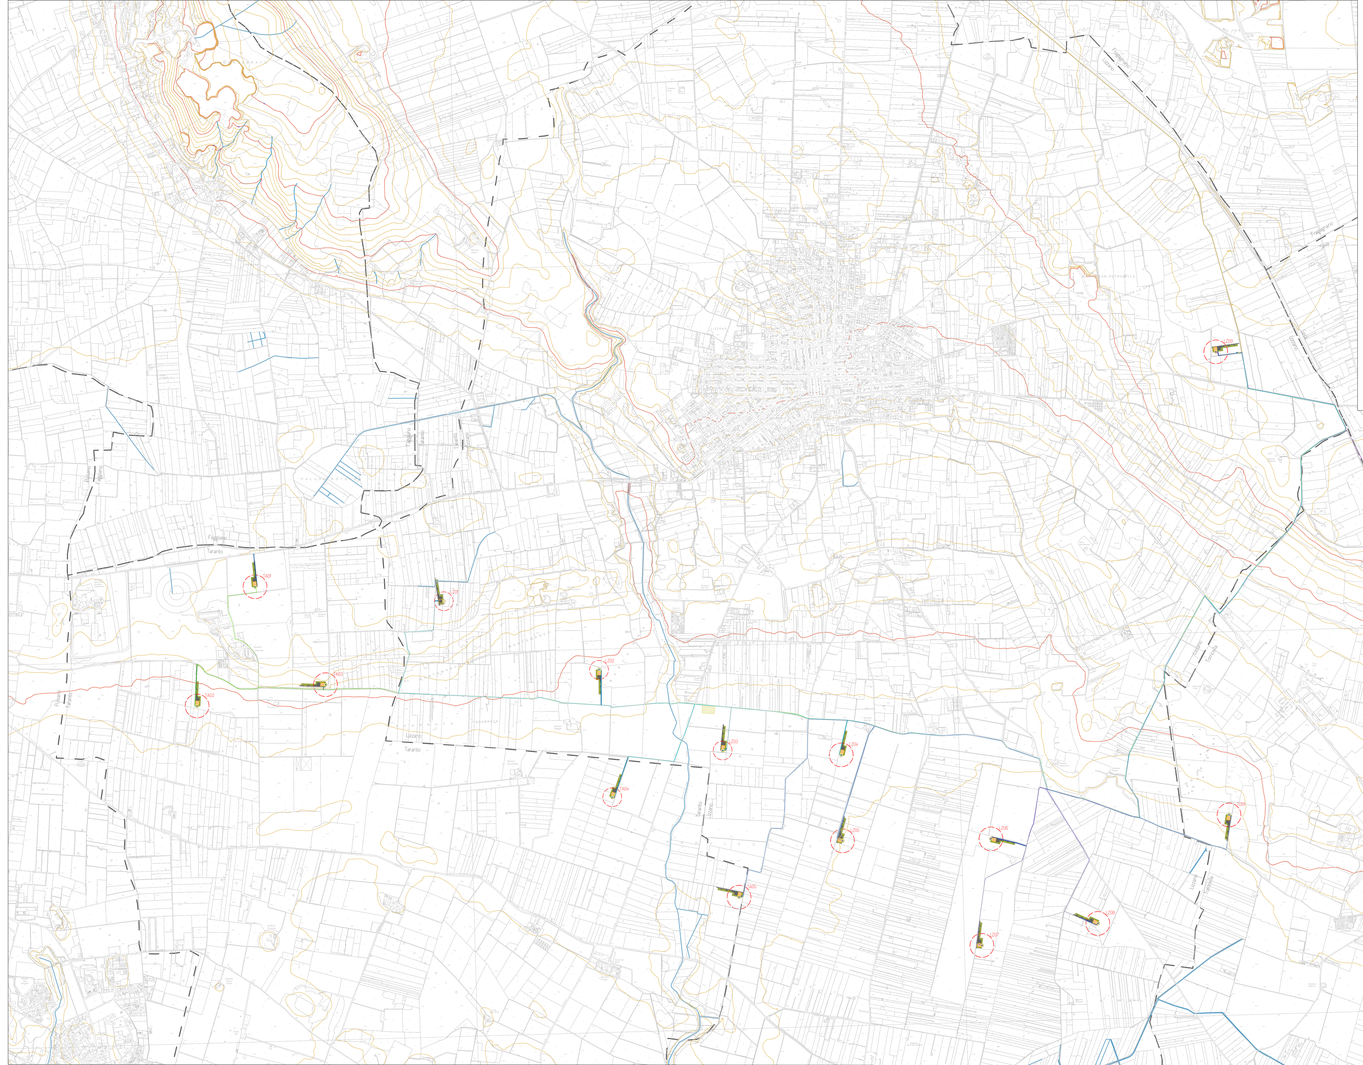

Legenda:

- TRXX — Aerogeneratore

Piazzole

- Aerogeneratore Piazzola definitiva
- Piazzola temporanea
- Viabilità definitiva
- SE RTN Terna 380/150/36 kV
- SU Stazione Utente
- SU BESS
- Cabina di Raccolta
- Area di Cantiere

Cavidotti

- Cavidotto MT sottocampo 1
- Cavidotto MT sottocampo 2
- Cavidotto MT sottocampo 3
- Cavidotto MT sottocampo 4
- Cavidotto MT sottocampo 5
- Cavidotto di Vettoriamento
- Cavidotto AT

WTG	COORDINATE UTM-WGS84		Quota terreno (m)	Altezza hub (m)	Altezza al tip (m)	Elevazione al tip (m)	Raggio (m)	Tipo WTG
	EST	NORD						
L201	704936,99	4472444,22	36,21	82	150	188	68	V136-4.2
L202	705060,16	4471947,31	23,44	82	150	173	68	V136-4.2
L203	706954,84	4471363,31	17,70	82	150	168	68	V136-4.2
L204	707813,04	4471031,53	15,43	82	150	165	68	V136-4.2
L205	707823,29	4470708,72	14,73	150	236	251	86	V172-7.2
L206	708896,38	4470723,52	13,42	150	236	249	86	V172-7.2
L207	708831,23	4469951,70	13,99	150	236	250	86	V172-7.2
L208	709670,11	4470211,95	12,72	150	236	249	86	V172-7.2
L209	710523,39	4470250,03	85,15	150	236	321	86	V172-7.2
TA01	703573,02	4472648,97	43,05	150	236	279	86	V172-7.2
TA02	703153,70	4471685,65	20,98	150	236	257	86	V172-7.2
TA03	704081,03	4471839,74	33,54	150	236	270	86	V172-7.2
TA04	706156,03	4471024,52	16,35	82	150	166	68	V136-4.2
TA05	707073,49	4470301,66	15,88	150	236	252	86	V172-7.2
TO01	710619,14	4470896,72	16,74	150	236	253	86	V172-7.2
TO02	714036,29	4469846,27	31,44	150	236	267	86	V172-7.2

hope group
SANTA CARRA

PROGETTO PER LA REALIZZAZIONE DI UN IMPIANTO PER LA PRODUZIONE DI ENERGIA MEDIANTE LO SFRUTTAMENTO DEL VENTO CON IMPIANTO DI ACCUMULO NEL TERRITORIO COMUNALE DI TARANTO, LIZZANO E TORRICELLA IN LOCC. CIRENONE (TA)
POTENZA NOMINALE 100.2 MW

PROGETTO DEFINITIVO - SIA

PROGETTAZIONE E SIA
ing. Fabio PACCAPELO
ing. Andrea INGEGNI
ing. Antonello Laura GIORDANO
ing. Francesca SACCAROLA
COLLABORATORI
dr.ssa Annalisa AGNOLI
ing. Giulio MORRONE

STUDI SPECIALISTICI
IMPIANTI ELETTRICI
ing. Roberto DI MONTE
GEOLOGIA
geol. Vincenzo DI CARLO
IDROLOGIA
ing. Sabrina SCARAMUZZI
STUDIO PAESAGGISTICO
dott. nat. Fabio MASTROPASQUA
VIncA, STUDIO BOTANICO-VEGETAZIONALE
dott. for. Nicola CAPUTO
dr.ssa Lucia PISSEAT
ARCHEOLOGIA
dr.ssa ssa Maria Domenica CARRAZZO

INTERVENTI DI COMPENSAZIONE E VALORIZZAZIONE
arch. Gianluca FORNARELLI
arch. Andrea GIUFFREDA

PD.EG.1 INQUADRAMENTO E RILIEVO

EG.1.2 Inquadramento impianto eolico su CTR

Scala 1:10.000

REV.	DATA	DESCRIZIONE