PROGETTO PER LA REALIZZAZIONE DI UN IMPIANTO PER LA PRODUZIONE DI ENERGIA MEDIANTE LO SFRUTTAMENTO DEL VENTO CON IMPIANTO DI ACCUMULO NEL TERRITORIO COMUNALE DI TARANTO, LIZZANO E TORRICELLA IN LOC. CIRIGNONE (TA)
POTENZA NOMINALE 100,2 MW

PROGETTO DEFINITIVO - SIA

PROGETTAZIONE E SIA
ing. Fabio PACCIPELO
ing. Francesco CAPUTO
ing. Antonella Laura GIORDANO
ing. Francesco SACCAROLA
COLLABORATORI
dr.ssa Annalisa AGNESI
ing. Giulio ANGIERSKI

STUDI SPECIALISTICI
ACUSTICA
ing. Rosario FUCCIOLO
GEOLOGIA
geol. Giuseppe LAMANDOLA
AVIFAUNA
ing. Giuseppe MARTINO
FLORA E HABITATS
dott. Nat. Fabio MARCIPIGNANO
VINCA, SCREENING E VALUTAZIONE ADEGUATA
dott. Nat. Fabio MARCIPIGNANO
ARCHEOLOGIA
dr.ssa Jessica Domenica CARRASSO
INTERVENTI DI COMPENSAZIONE E PAESAGGIO
arch. Gianluca FORNARELLI
arch. Andrea GIAMMOLI

REV. DATA DESCRIZIONE

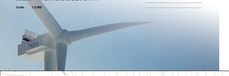

PD.EG.3 CAVIDOTI

EG.3.1.1 - Planimetria su base CTR TP0

Scala: 1:1.000

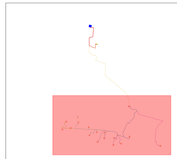

WTG	COORDINATE UTM-WGS84		Quota terreno [m]	Altezza hub [m]	Altezza al tip [m]	Elevazione al tip [m]	Raggio [m]	Tipo WTG
	EST	NORD						
LZ01	704936,99	4472444,22	38,21	82	150	188	68	V136-4.2
LZ02	706060,19	4471841,21	23,44	82	150	173	68	V136-4.2
LZ03	706954,84	4471363,51	17,70	82	150	168	68	V136-4.2
LZ04	707813,04	4471351,53	15,43	82	150	165	68	V136-4.2
LZ05	707922,29	4470708,72	18,73	150	236	251	86	V172-7.2
LZ06	708896,48	4470723,52	13,42	150	236	249	86	V172-7.2
LZ07	708831,23	4469951,70	13,99	150	236	250	86	V172-7.2
LZ08	709670,11	4470111,95	12,72	150	236	249	86	V172-7.2
LZ09	710523,93	4470250,03	85,15	150	236	321	86	V172-7.2
TA01	703715,02	4472548,97	40,09	150	236	279	86	V172-7.2
TA02	703151,70	4471685,93	20,98	150	236	257	86	V172-7.2
TA03	703966,09	4471685,93	20,98	150	236	257	86	V172-7.2
TA04	706156,19	4471019,52	16,35	82	150	166	68	V136-4.2
TA05	707071,49	4470301,66	15,88	150	236	252	86	V172-7.2
TO01	710815,14	4473096,72	16,14	150	236	253	86	V172-7.2
TO02	714036,29	4469846,27	31,44	150	236	267	86	V172-7.2

Legenda:

- TR0X — Aerogeneratore
- Aerogeneratore Piazzola definitiva
- Cabina di Raccolta

Legend/Legende/Légende/Leyenda/Wegbeschreibung

- TP01 Strada sterrata - Gravel road/Piste/Chemin/Camino/Weg
- TP02 Strada asfaltata/Tarmac
- TP03 Strada sterrata/Gravel road/Piste/Chemin/Camino/Weg
- TP04 Strada asfaltata/Tarmac
- TP05 Strada sterrata/Gravel road/Piste/Chemin/Camino/Weg
Tabella dimensionale
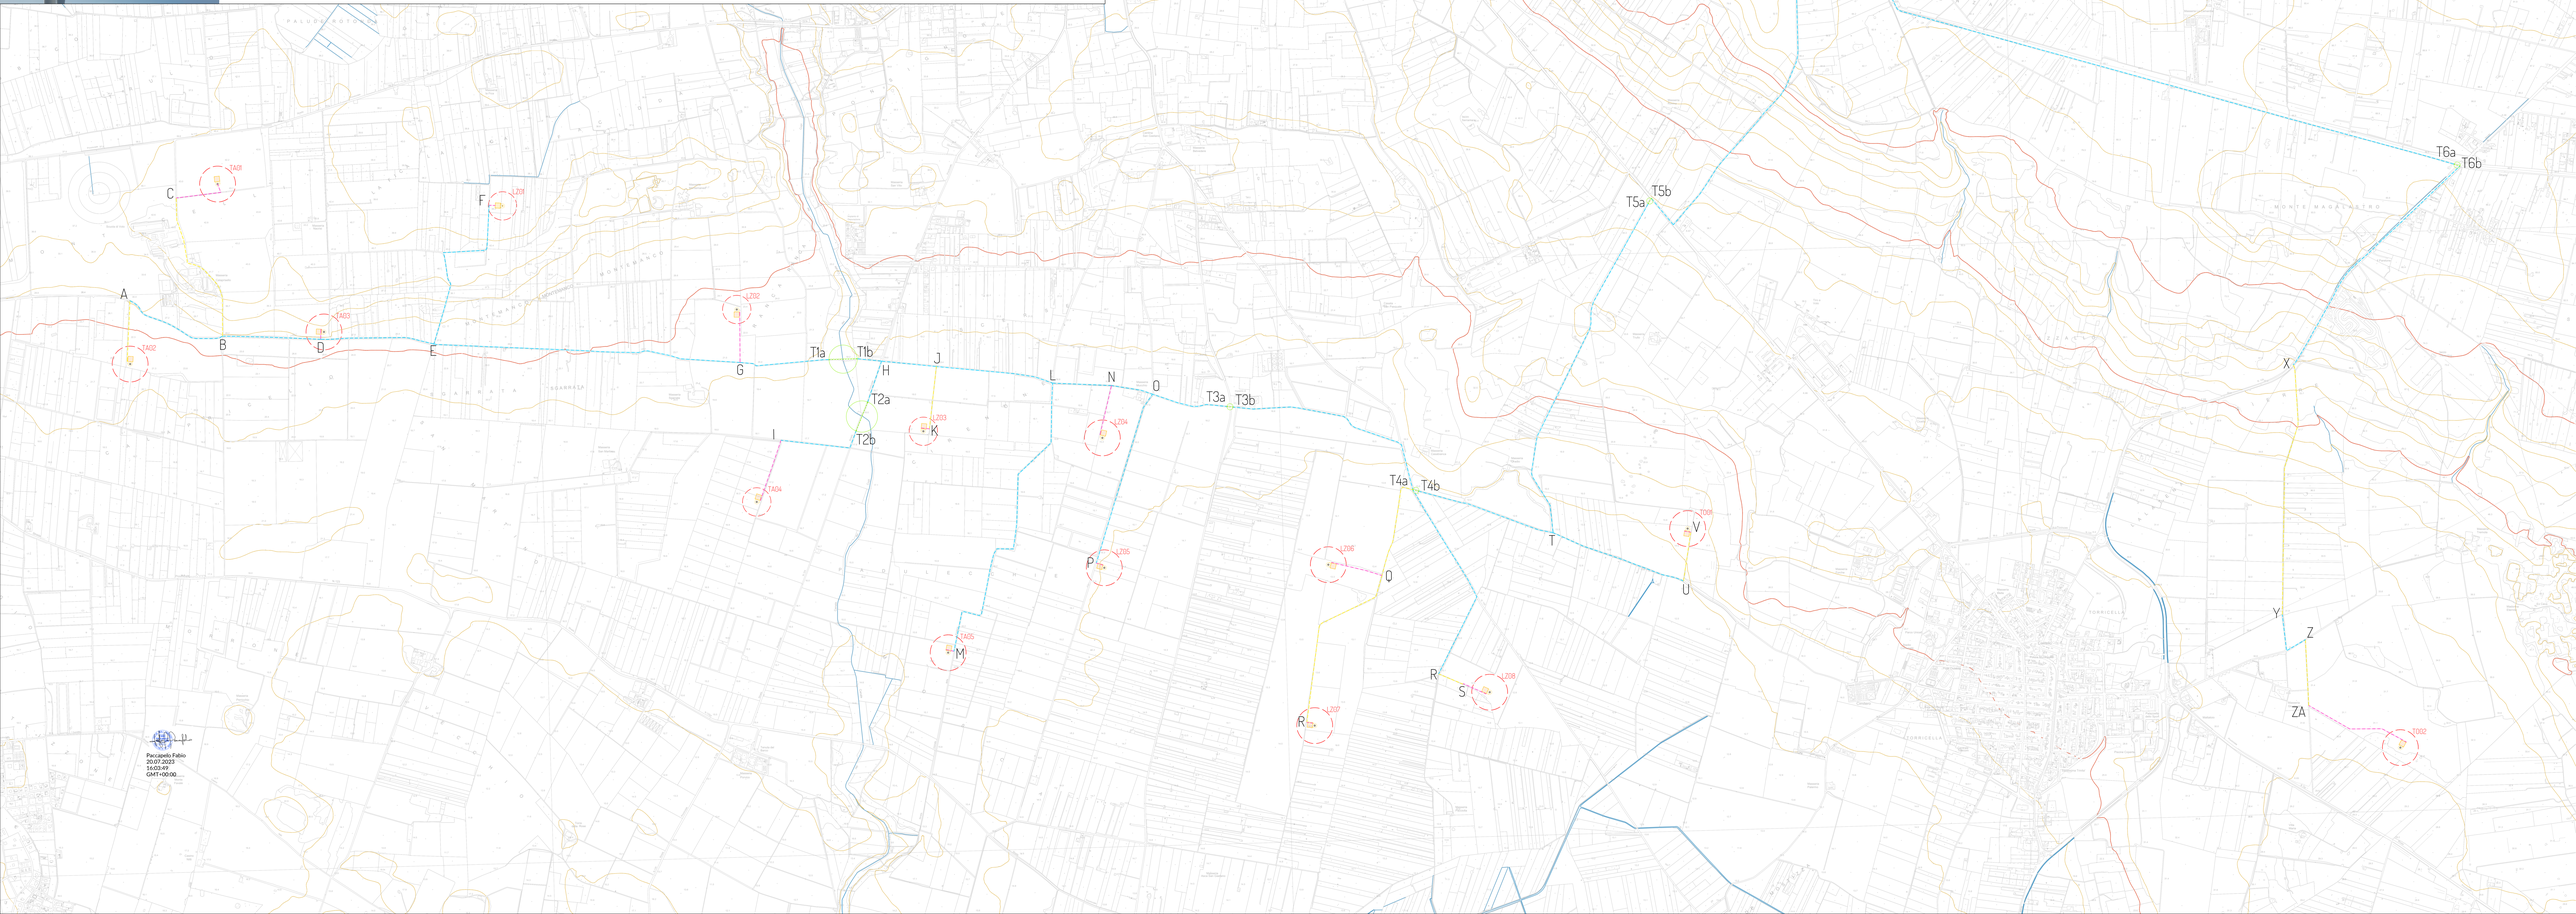
	Tratto	Tipologia	Lunghezza (m)
1	a-TA02	2.2	201
2	A-B	1.2	561
3	B-C	2.1	753
4	C-TA01	4.1	258
5	B-D	1.1	471
6	D-TA03	3.1	305
7	D-E	1.1	547
8	E-F	1.1	876
9	F-TA01	4.1	258
10	E-G	1.1	1274
11	G-LZ02	4.2	241
12	G-T1a	1.2	432
13	T1a-T1b	5	135
14	T1b-H	1.2	1.127
15	H-T2a	1.2	336
16	T2a-T2b	5	210
17	T2b-I	1.2	434
18	I-TA04	4.2	305
19	H-J	1.2	1.127
20	J-K	1.2	384
21	K-LZ03	4.2	20
22	J-L	1.2	565
23	L-M	1.1	1557
24	M-TA05	4.1	258
25	L-N	1.1	283
26	N-LZ04	4.2	243
27	N-O	1.1	201
28	O-P	1.2	857
29	P-LZ05	4.2	20
30	O-T3a	1.1	367
31	T3a-T3b	5	30
32	T3b-T4a	1.1	1072
33	T4a-O	2.2	486
34	O-LZ06	4.2	20
35	Q-R	1.1	878
36	R-LZ07	4.1	10
37	T4a-T4b	5	30
38	T4b-R	1.1	1012
39	R-S	2.1	157
40	S-LZ08	4.1	124
41	T4b-T	1.1	675
42	T-U	1.2	630
43	U-LZ09	4.2	20
44	U-T5a	1.2	1.127
45	T-T5a	1.4	1732
46	T5a-T5b	5	30
47	T5b-W	1.4	1742
48	W-T6a	1.1	1.127
49	T6a-T6b	5	30
50	T6b-X	1.1	1258
51	X-Y	2.1	1232
52	Y-Z	1.1	279
53	Z-ZA	4.1	124
54	ZA-TO02	4.1	516
55	W-T7a	1.1	651
56	T7a-T7b	5	30
57	T7b-ZB	1.1	228
58	ZB-LZ09	4.2	20
59	CAB-LZ09	4.2	20
60	ZB-T8a	1.6	3455
61	T8a-T8b	5	30
62	T8b-T8c	1.6	886
63	T8c-T8d	1.6	1.127
64	T8d-T10a	1.6	1042
65	T10a-T10b	5	150
66	T10b-T11a	1.6	1.127
67	T11a-T11b	5	30
68	T11b-ZC	1.6	1.127
69	ZC-ZD	2.6	440
70	ZD-T12a	1.6	1072
71	T12a-T12b	5	30
72	T12b-W	1.6	1594
73	W-T13a	1.6	1.127
74	T13a-ZE	4.1,4.2	50
75	ZF-T13a	1.1,4.2	1980
76	T10a-T9b	5	180
77	T13b-ZG	1.1,4.2	1168
78	ZG-ZH	2.1,4.2	325