

LEGENDA SIMBOLI	
	CORDA DI RAME NUOVO 50 mmq Ø 9.0
	CONNETTORI CORDA DI RAME/TORNINO

**ACCORGIMENTI PER L' IMPIANTO DI TERRA:**


LA CORDA DI RAME DELL'IMPIANTO DI TERRA VA POGGIATA SUI FERRI DELL'ARMATURA E CONNESSA CON MORSETTI IN PIU' PUNTI ALMENO OGNI 5 METRI. UGUALMENTE, L'IMPIANTO DI TERRA VA CONNESSO ALLA GABBIA D'ARMATURA DEI PALI DI FONDAZIONE, OVE PRESENTI. INTEGRARE I PUNTI DI CONNESSIONE CON LEGATURE IN FILO DI FERRO.

**NOTA BENE**



SI PRECISA CHE LA MISURA DELLA RESISTENZA DI TERRA E' DA EFFETTUARSI PRIMA DEI RINTERRI.

IL PRESENTE ELABORATO NON PUÒ TENERE CONTO DI QUALSIVOGLIA VARIAZIONE RELATIVA ALLE FONDAZIONI RAPPRESENTATE. PERTANTO OGNI MODIFICA ALLE FONDAZIONI IN QUESTIONI DEVE ESSERE PRONTAMENTE COMUNICATA.



DISPOSIZIONE ANCHOR CAGE  
SCALA 1:100

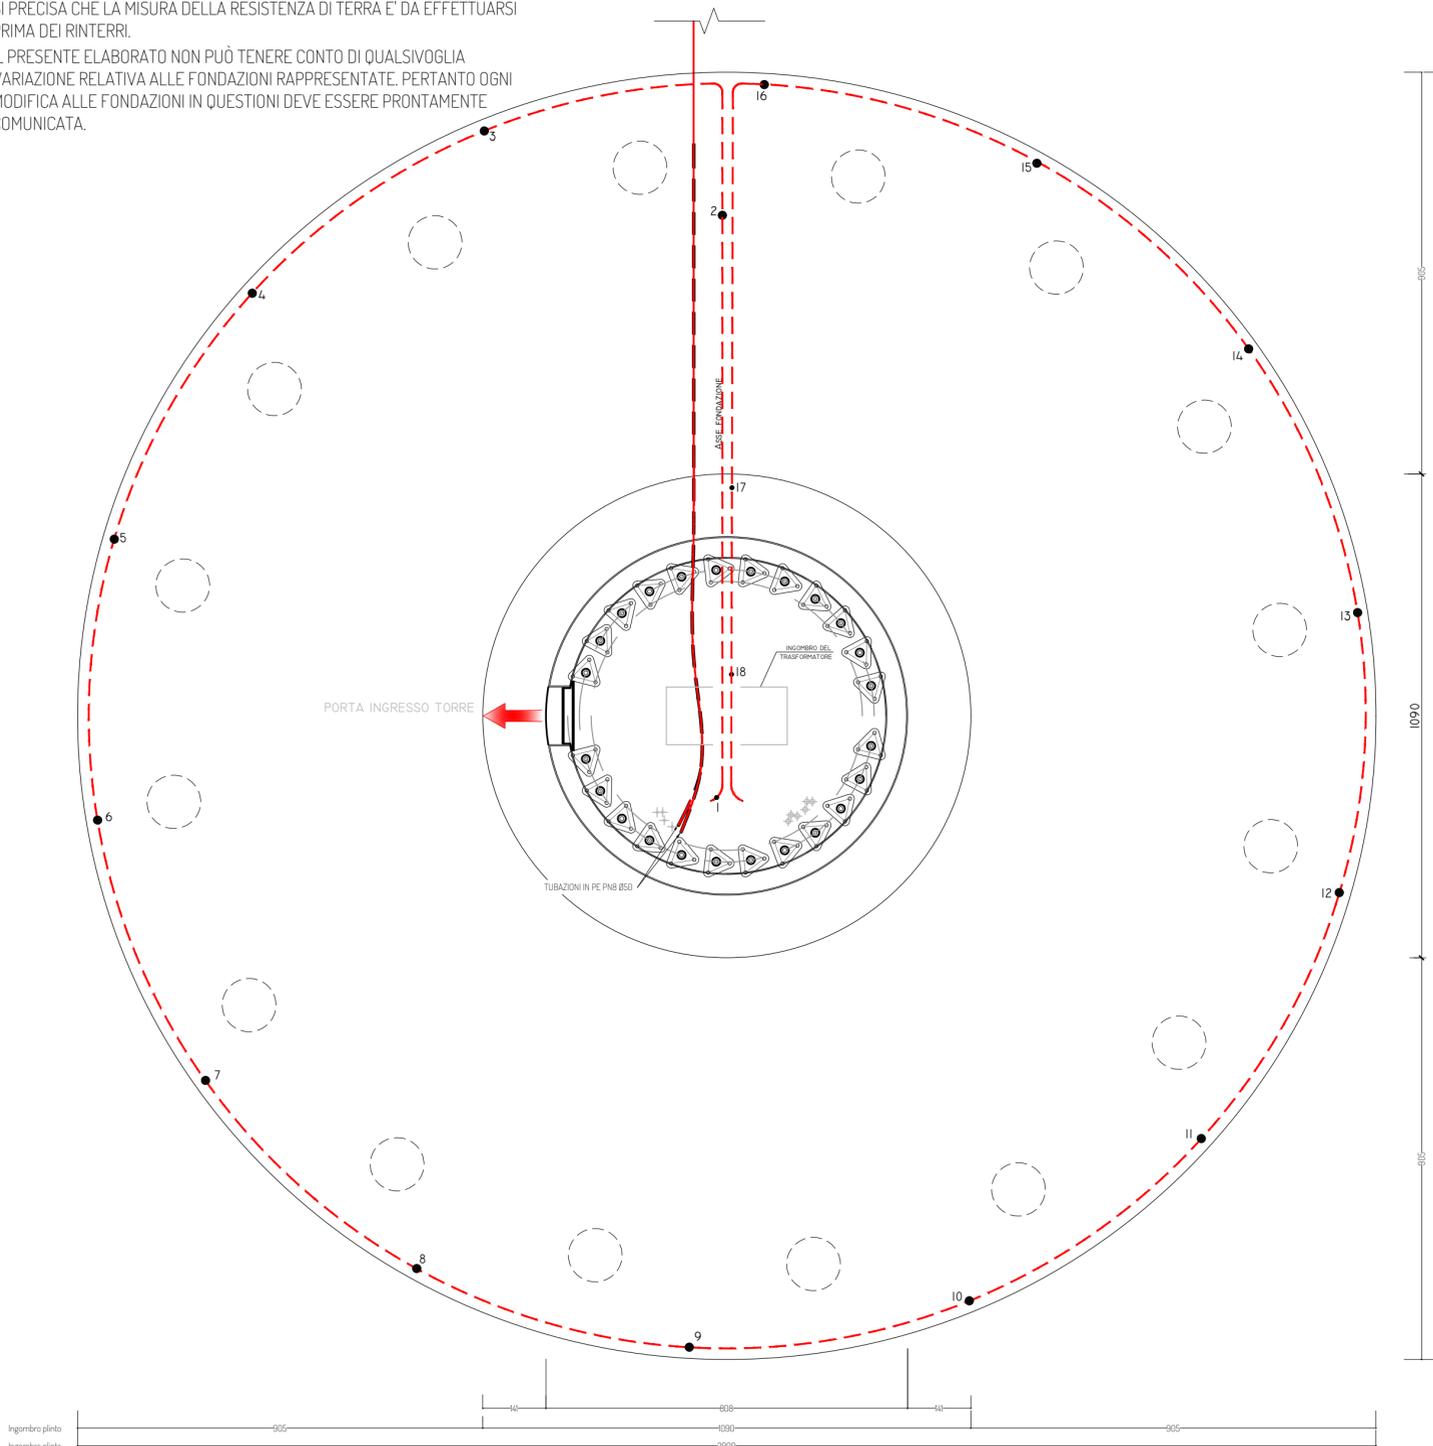

SEZIONI  
SCALA 1:50

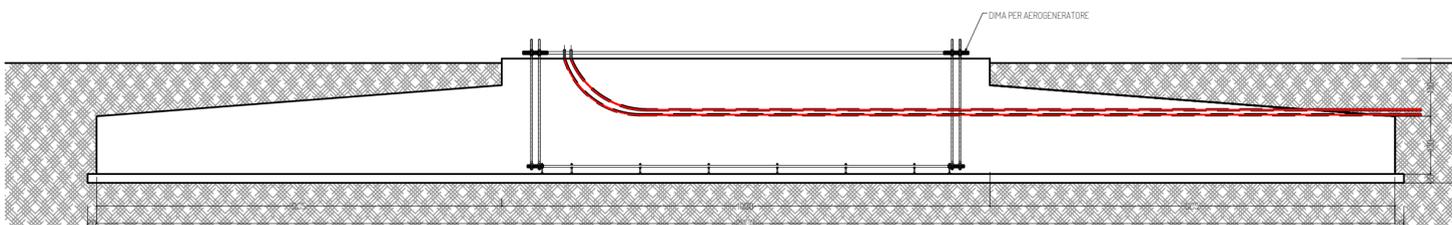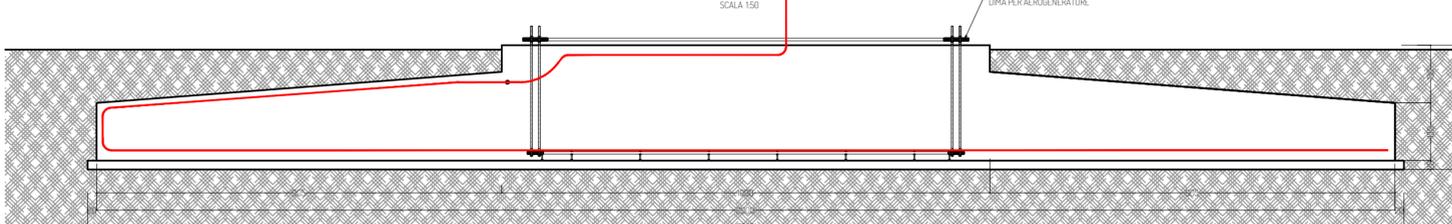

COLLEGAMENTI DI TERRA A BASE TORRE

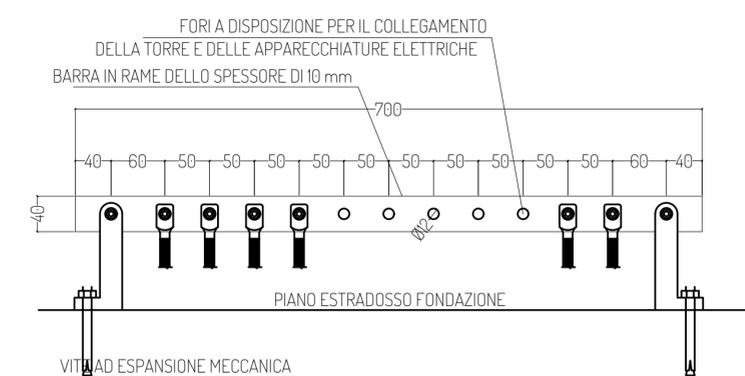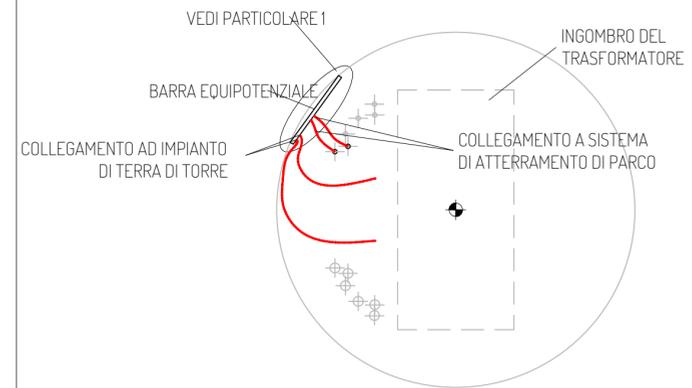

PROGETTO PER LA REALIZZAZIONE DI UN IMPIANTO PER LA PRODUZIONE DI ENERGIA MEDIANTE LO SFRUTTAMENTO DEL VENTO CON IMPIANTO DI ACCUMULO NEL TERRITORIO COMUNALE DI TARANTO, LIZZANO E TORRICELLA IN LOC. CIRENONE (TA) POTENZA NOMINALE 100,2 MW

**PROGETTO DEFINITIVO - SIA**

PROGETTAZIONE E SIA

- ing. Fabio PACCAPELO
- ing. Andrea ANGELINI
- ing. Antonella Laura GIORDANO
- ing. Francesca SACCAROLA
- COLLABORATORI
- dr.ssa Anastasia AGNOLI
- ing. Giulia MONTRONE

STUDI SPECIALISTICI

- IMPIANTI ELETTRICI
- ing. Roberto Di MONTE
- GEOLOGIA
- geol. Matteo Di CARLO
- ACUSTICA
- ing. Sabrina SCARAMUZZI
- STUDIO FAUNISTICO
- dott. nat. Fabio MASTROPASQUA
- VINCA, STUDIO BOTANICO VEGETAZIONALE E PEDO-AGRONOMICO
- dr.ssa Lucia PESOLA
- ARCHEOLOGIA
- dr.ssa archeol. Domenica CARRASSO

INTERVENTI DI COMPENSAZIONE E VALORIZZAZIONE

- arch. Gaetano FORNARELLI
- arch. Andrea GIUFFRIDA

PD.EG.4 FONDAZIONI WTG

EG.4.3 Schema plinto - Impianto di terra

Scala 1:100 - 1:50

REV.	DATA	DESCRIZIONE

