PLANIMETRIA SOTTOSTAZIONE ELETTRICA 150/30 kV - SEZIONI ELETTROMECCANICHE - SCALA 1:200

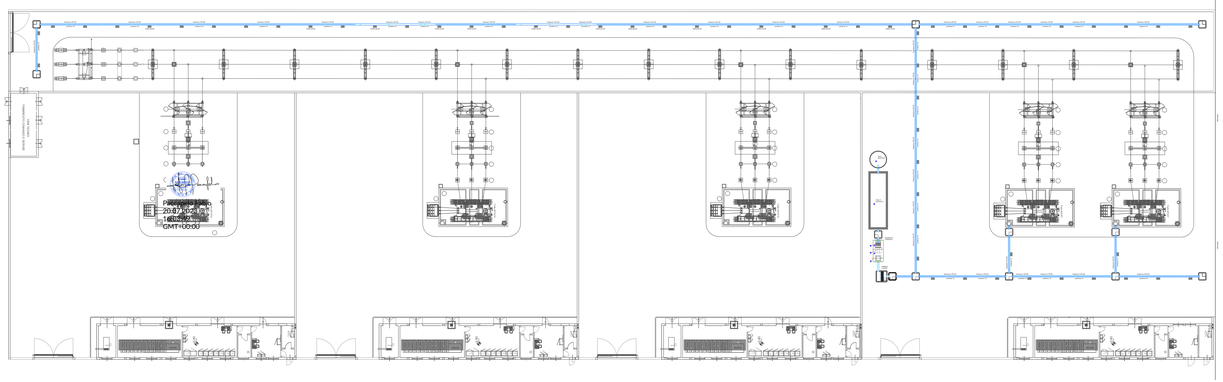

SEZIONE MANUFATTO DI TRATTAMENTO

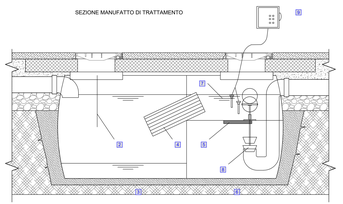

LEGENDA

1	POZZETTO DI ARRIVO E GRIGLIATURA DELLE ACQUE METEORICHE
2	PARATIA DI RALLENTAMENTO
3	CANALE DI DISABBIATURA PER LA SEDIMENTAZIONE DELLE PARTICELLE SOLIDE
4	PACCO LAMELLARE
5	FILTRO A COALESCENZA
6	COMPARTO DI DISOLEAZIONE
7	RACCOLTA OLI
8	SISTEMA AUTOMATICO DI CHIUSURA PER ECCESSO ACCUMULO OLI
9	QUADRO ELETTRICO DI COMANDO
10	VASCA DI DISPERSIONE
11	VASCA DI LAMINAZIONE

PROGETTO PER LA REALIZZAZIONE DI UN IMPIANTO PER LA PRODUZIONE DI ENERGIA MEDIANTE LO SFRUTTAMENTO DEL VENTO CON IMPIANTO DI ACCUMULO NEL TERRITORIO COMUNALE DI TARANTO, LIZZANO E TORRICELLA IN LOC. CIRENONE (TA)
POTENZA NOMINALE 100,2 MW

PROGETTO DEFINITIVO - SIA

PROGETTAZIONE E SIA
Ing. Fabio PACCAPELO
Ing. Andrea AVOGLIERI
Ing. Antonella Laura GIORDANO
Ing. Francesca SACCAROLA
COLLABORATORI
dr.ssa Anastasia AGNOLI
Ing. Giulia MONRONE

STUDI SPECIALISTICI
SUPPORTO ELETTRICO
Ing. Giuseppe CARANTE
GEOLOGIA
geol. Matteo DI CARLO
ACUSTICA
Ing. Giuseppe CARLUCCI
STUDIO FAUNISTICO
dott. nat. Fabio MARTINAPUGIA
VINCA, STUDIO BOTANICO VEGETAZIONALE
dott. for. Giuseppe MARINO
dott.ssa Luna PEDICA
ARCHEOLOGIA
dr.ssa archeol. Domenica CARRASSI
INTERVENTI DI COMPENSAZIONE E VALORIZZAZIONE
arch. Gianluca FORNARELLI
arch. Andrea GAUDREA

PD.PTO PIANO TECNICO DELLE OPERE UTENTE

PTO.5 Impianto di raccolta, trattamento e smaltimento acque meteoriche

Scala: 1:200

REV.	DATA	DESCRIZIONE