


- PROGETTO**
-  Cavidotto esterno MT verso SE
  -  Cavidotto MT verso raccolta
  -  Stazione elettrica SE
  -  Stazione utente di elevazione
  -  Cavidotto AT verso SE
  -  2023\_01\_PerimetroDelLotto
- AREE DI POTENZIALE E RISCHIO**
- VRD\_multipolygon [4]
-  rischio alto [2]
  -  rischio medio [2]
- CARTOGRAFIA WMS/WFS**  
CTR10K. Dataset coordinato

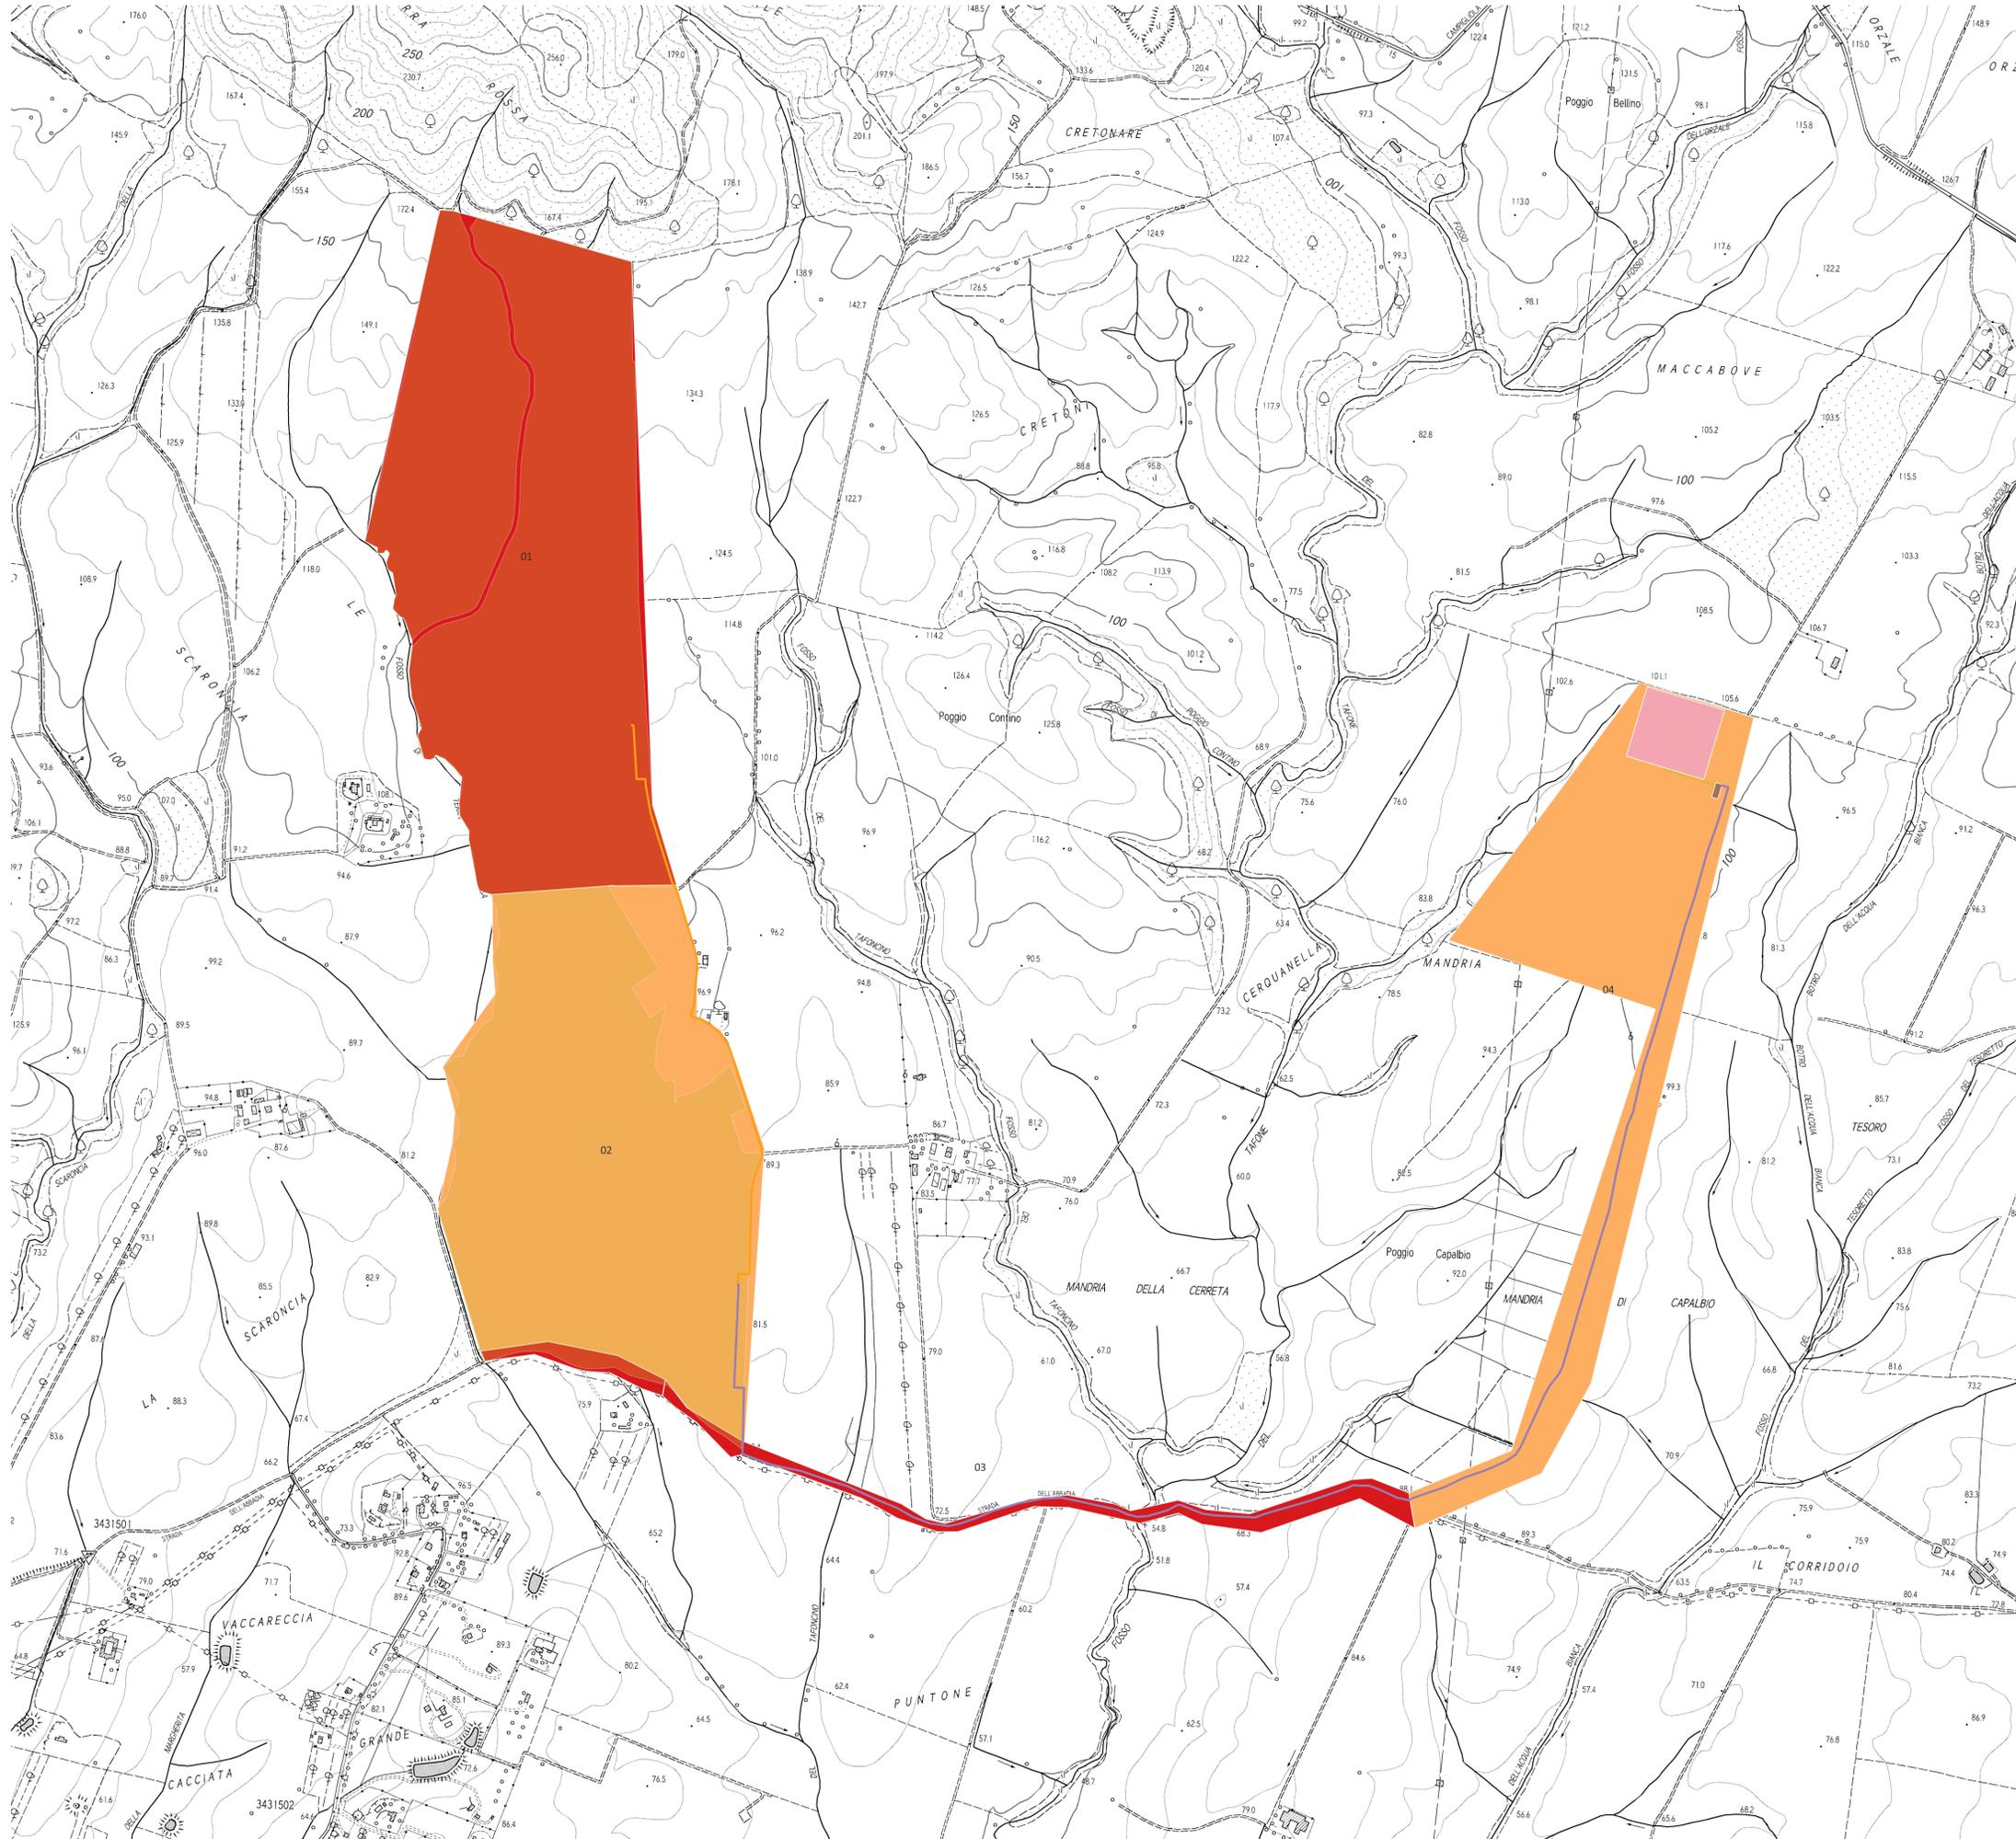

**PROGETTO DELLA CENTRALE SOLARE "SOLAR HILLS"**  
da 85,12 MWp - Manciano (GR)

**A\_03** Carta del rischio archeologico  
scala 1:10.000  
PROGETTO DEFINITIVO



**MAAG** Proponente  
MAAG ULIVO S.R.L.  
Via E. Maragliano, 43 - 00151 (RM)

**OXY CAPITAL ADVISORS** Investitore agricolo superintensivo  
OXY CAPITAL ADVISOR S.R.L.  
Via A. Benani, 6 - 20144 Milano

**OLIO DANTE**

**progetto verde** Progetto dell'inserimento paesaggistico e mitigazione  
Progettista: Agr. Fabrizio Cuffaloni, Agr. Nicola Casaroli, Agr. Francesco Viarelli  
Collaboratori: Urb. Patrizia Ruggiero, Arch. Arno Marzò, Agr. Giuseppe Maria Massa

**AEDES GROUP ENGINEERING** Progettazione elettrica e civile  
Progettista: Ing. Rolando Roberto, Ing. Giselle Roberto  
Collaboratori: Ing. Marco Bellini, Ing. Simone Bonacini

**MARE RINNOVABILI** Progettazione civile e impiantistica  
Progettista: Agr. Fabrizio Cuffaloni, Agr. Nicola Casaroli, Agr. Francesco Viarelli

**CONSULENZA GEOLOGICA** Consulenza geologica  
Geol. Gaetano Zicarelli

**CONSULENZA GEOLOGICA** Consulenza geologica  
Apolita S.R.L.  
Via S. Andrea, 16 - 00191 Roma

**ING. ROLANDO ROBERTO**

rev.	descrizione	formato	elaborazione	controllo	approvazione
00	Prima consegna		Luca Mario Nejrotti	Salvatore Ponticciolo	Fabrizio Cembalo Sambiasi
01					
02					
03					
04					
05					
06					
07					