




Campi fotovoltaici - Scala 1:5000

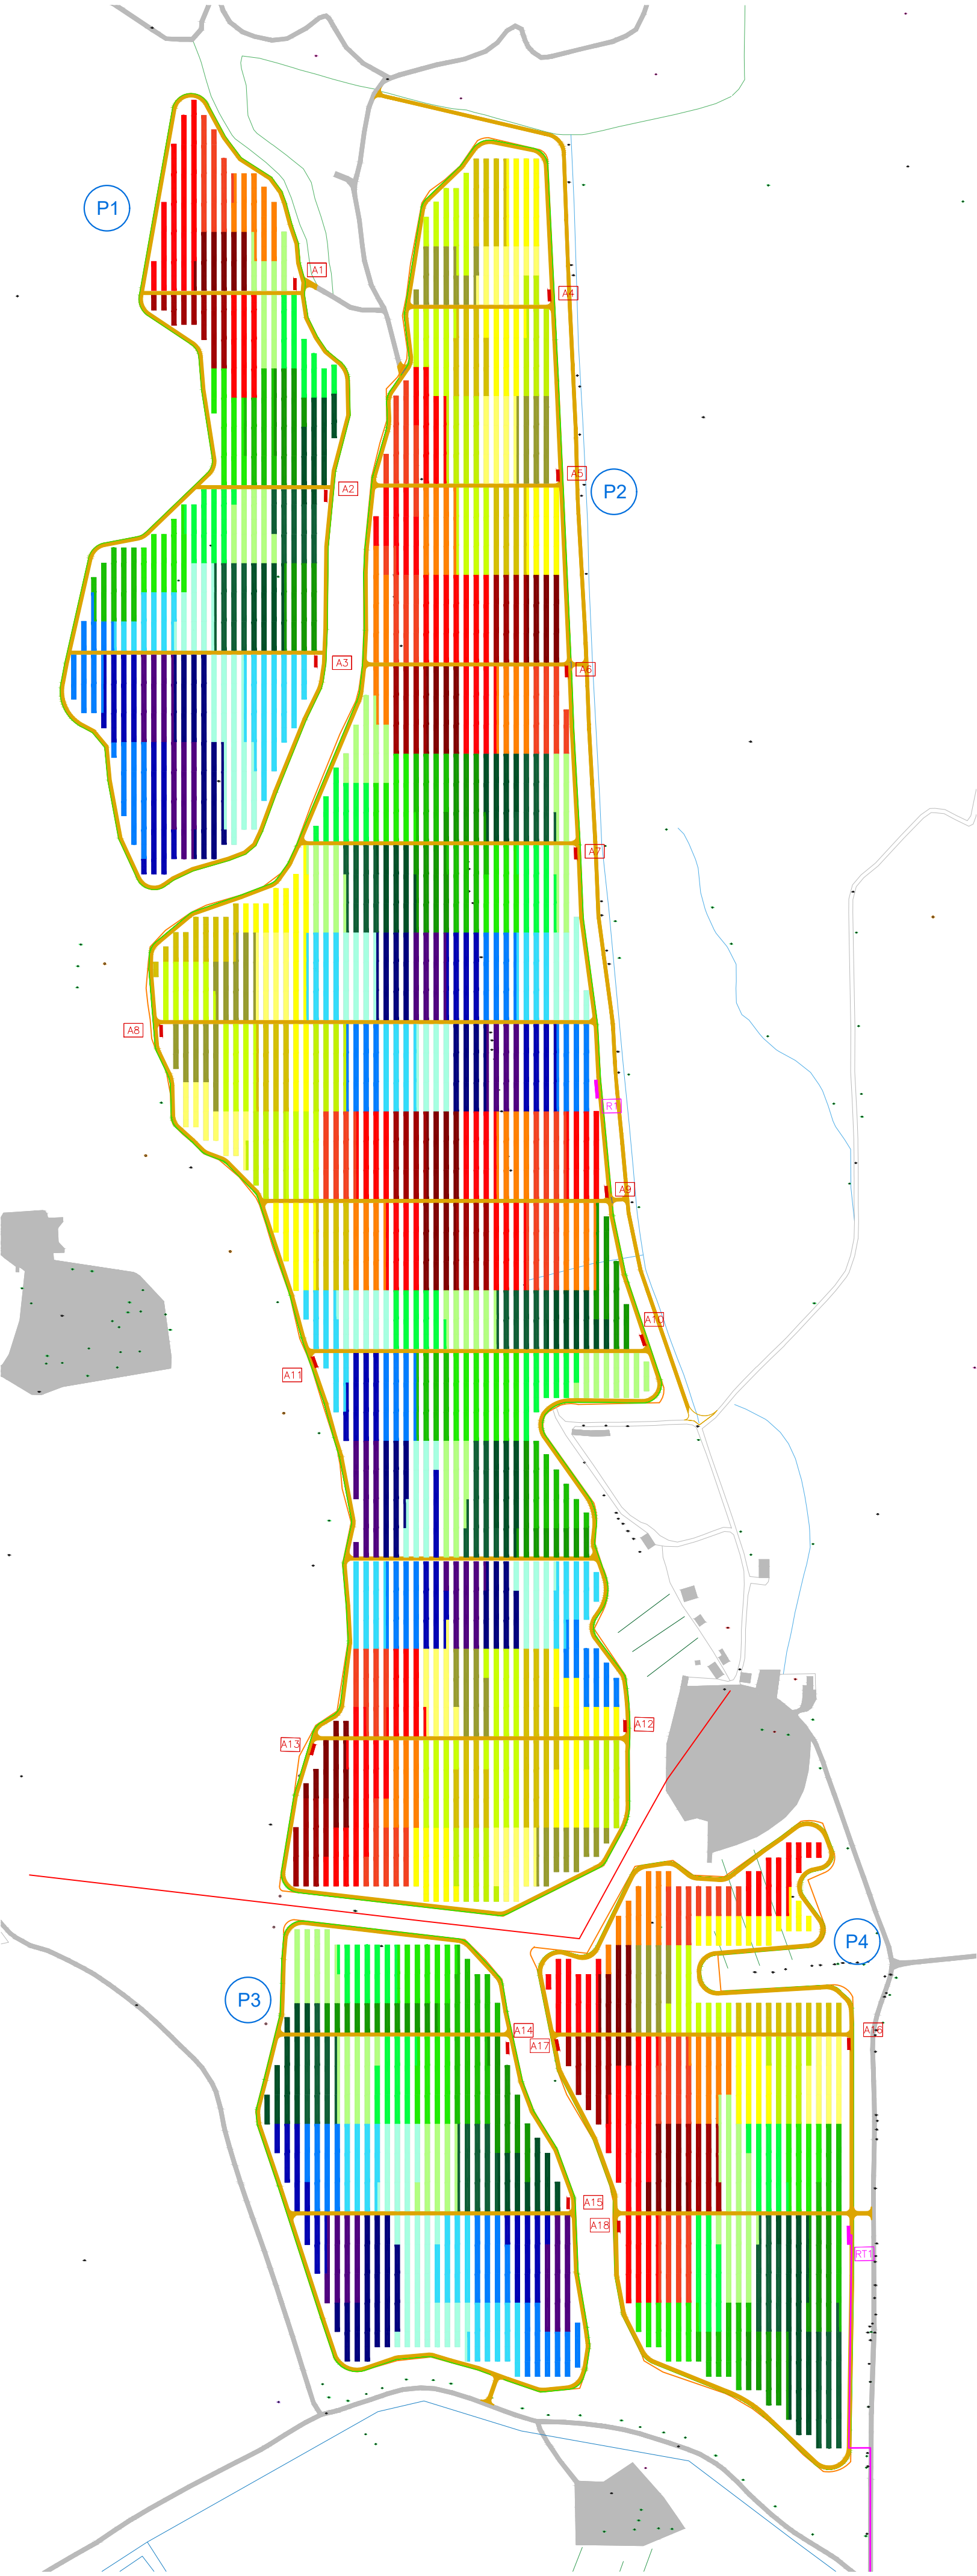


Cabina MT (12X3) - Scala 1:100

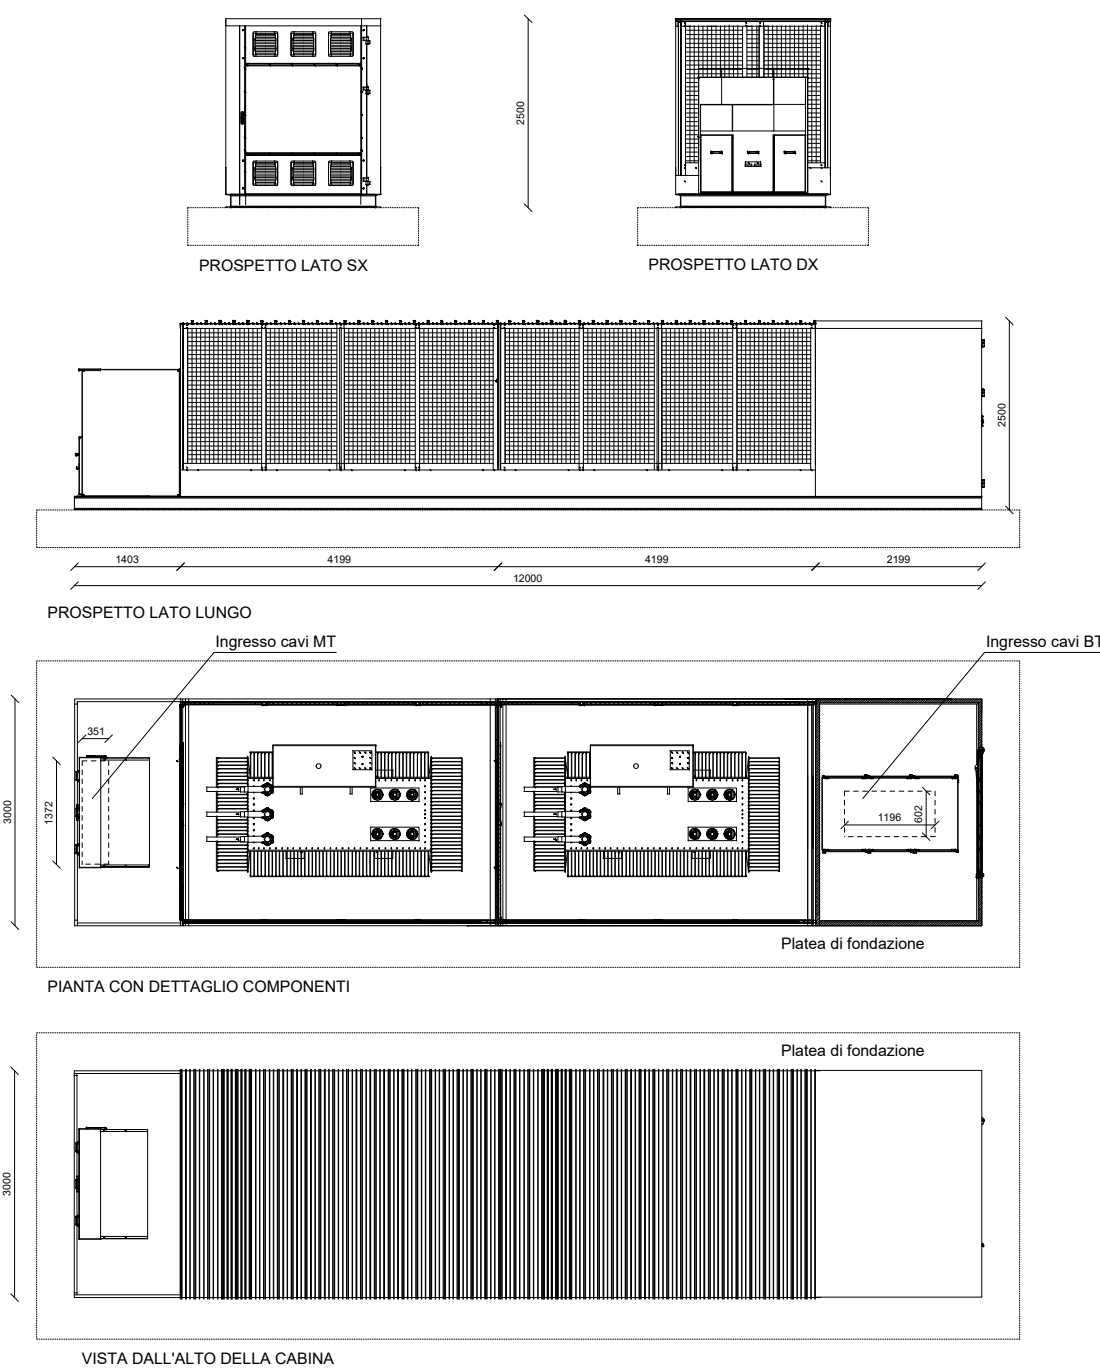

Cabine di raccolta - Scala 1:100
Cabina R1 (20x3)

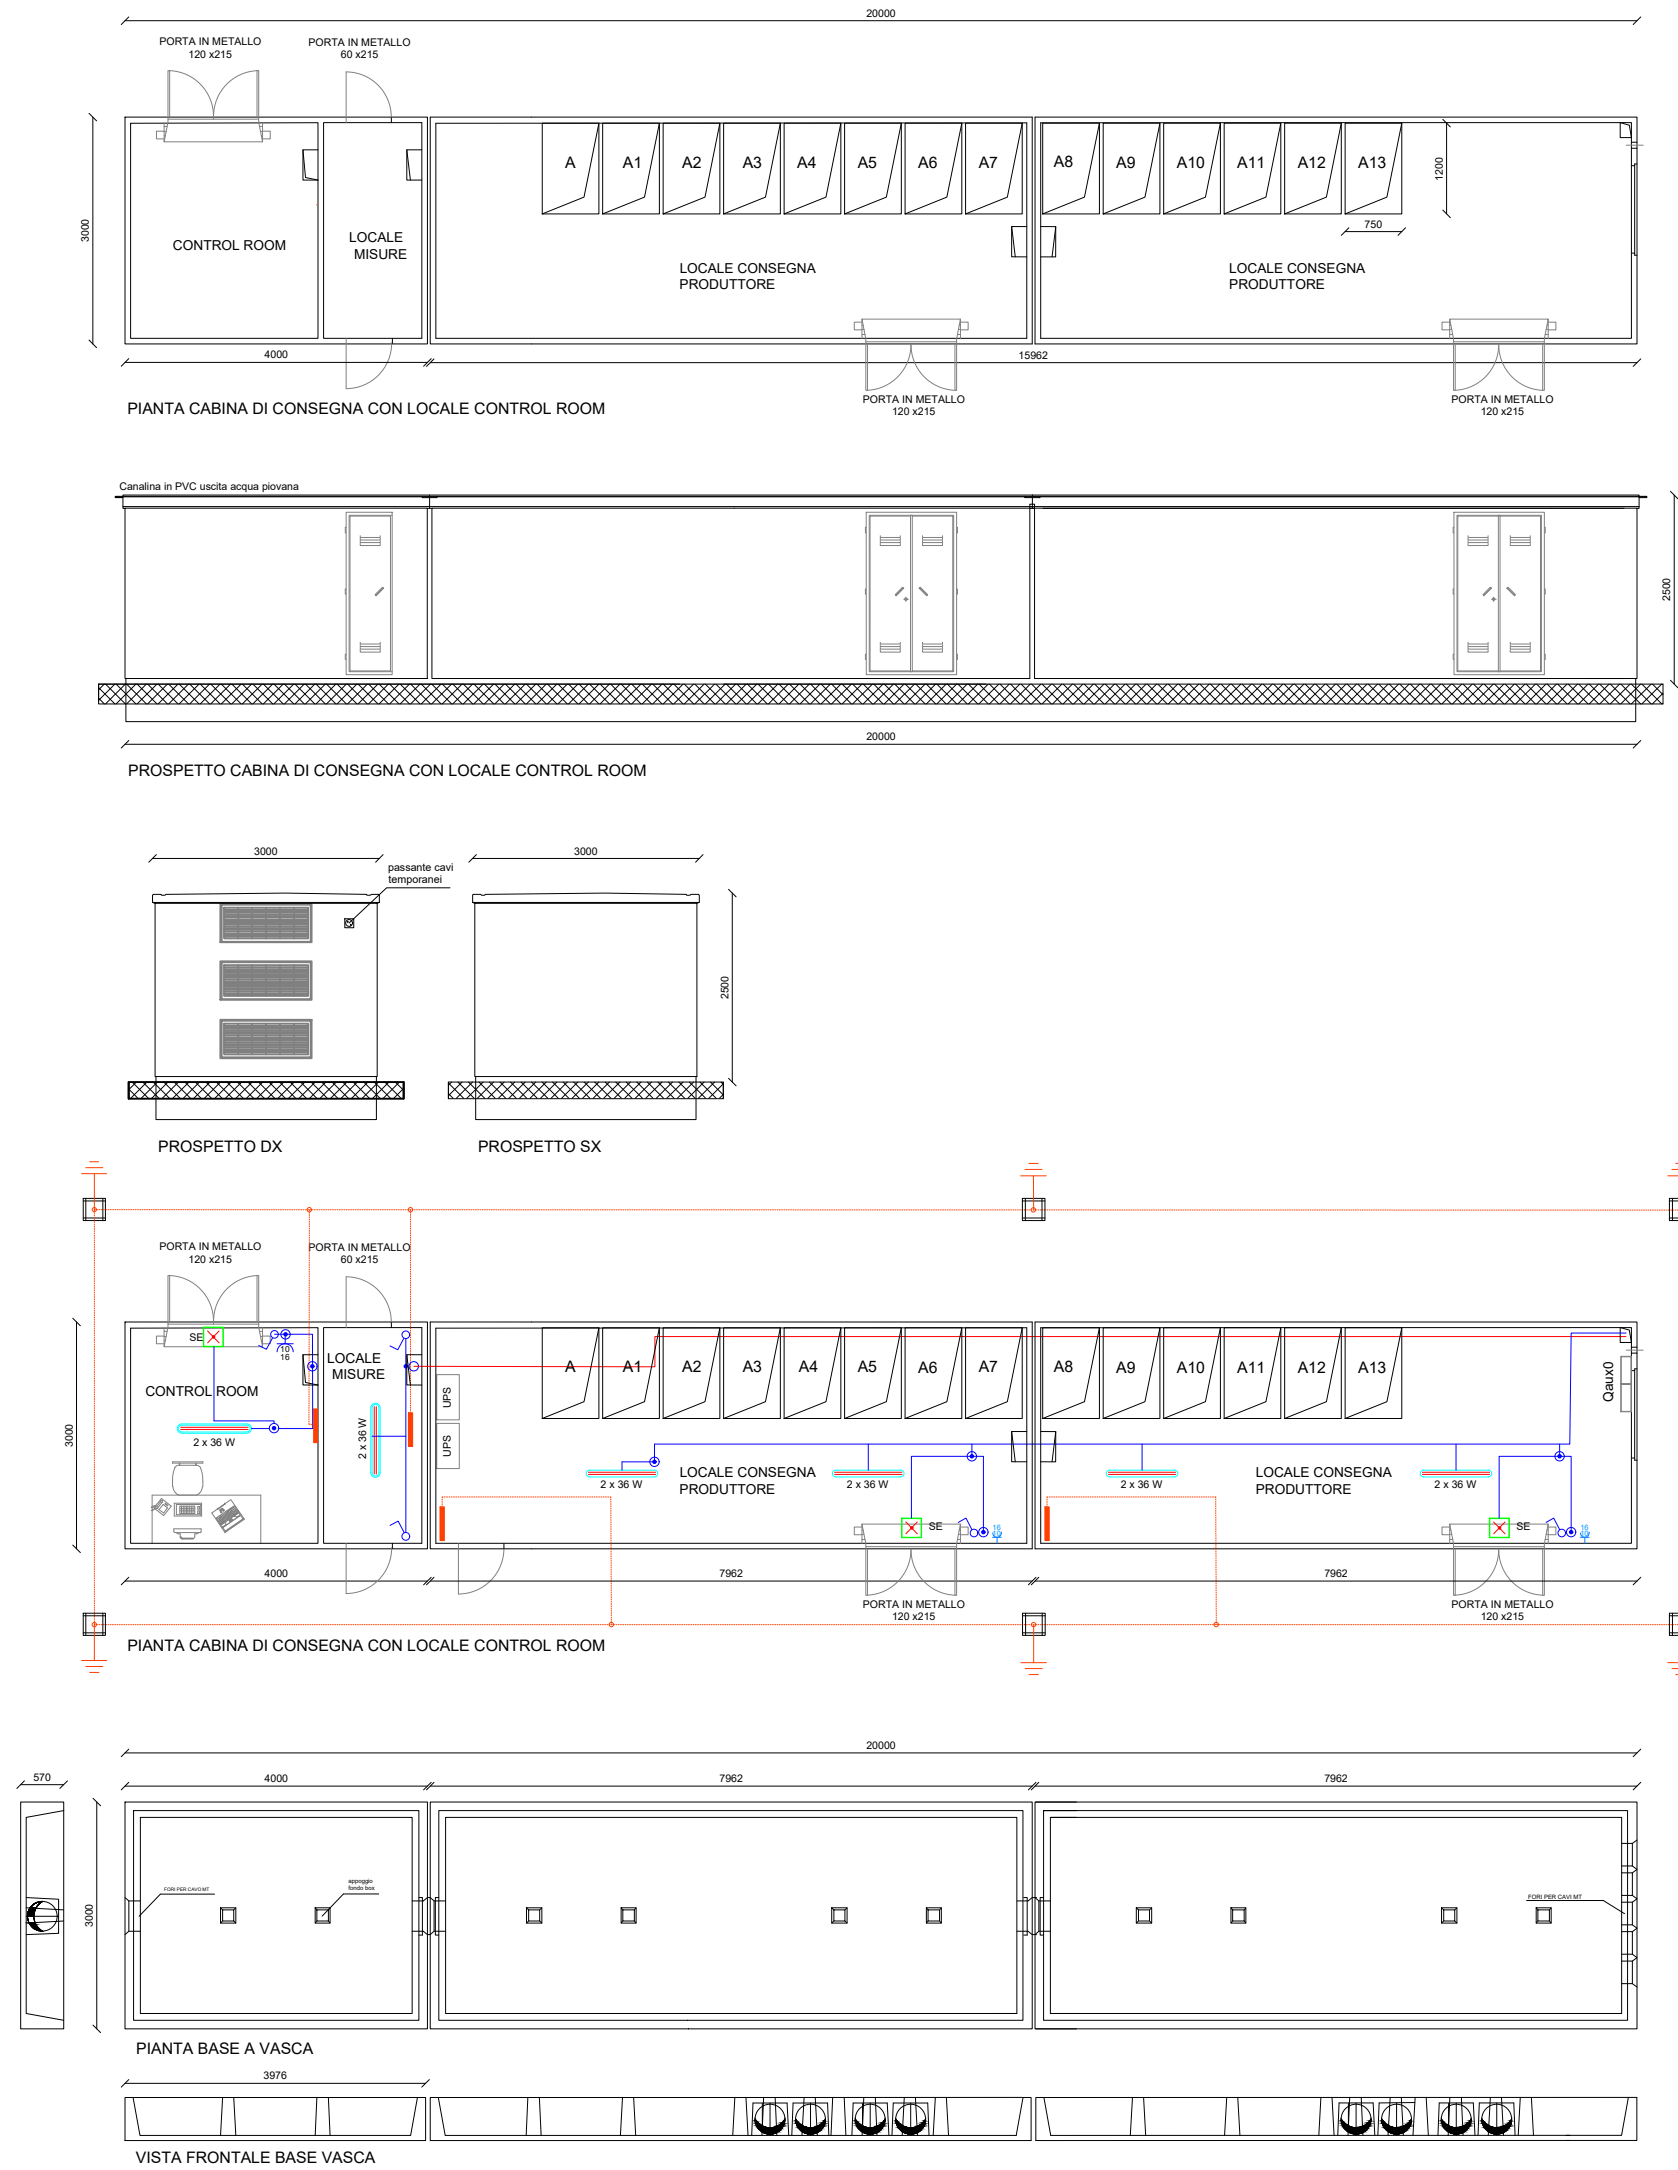

Cabine di raccolta - Scala 1:100
Cabina RT1 (12x3)

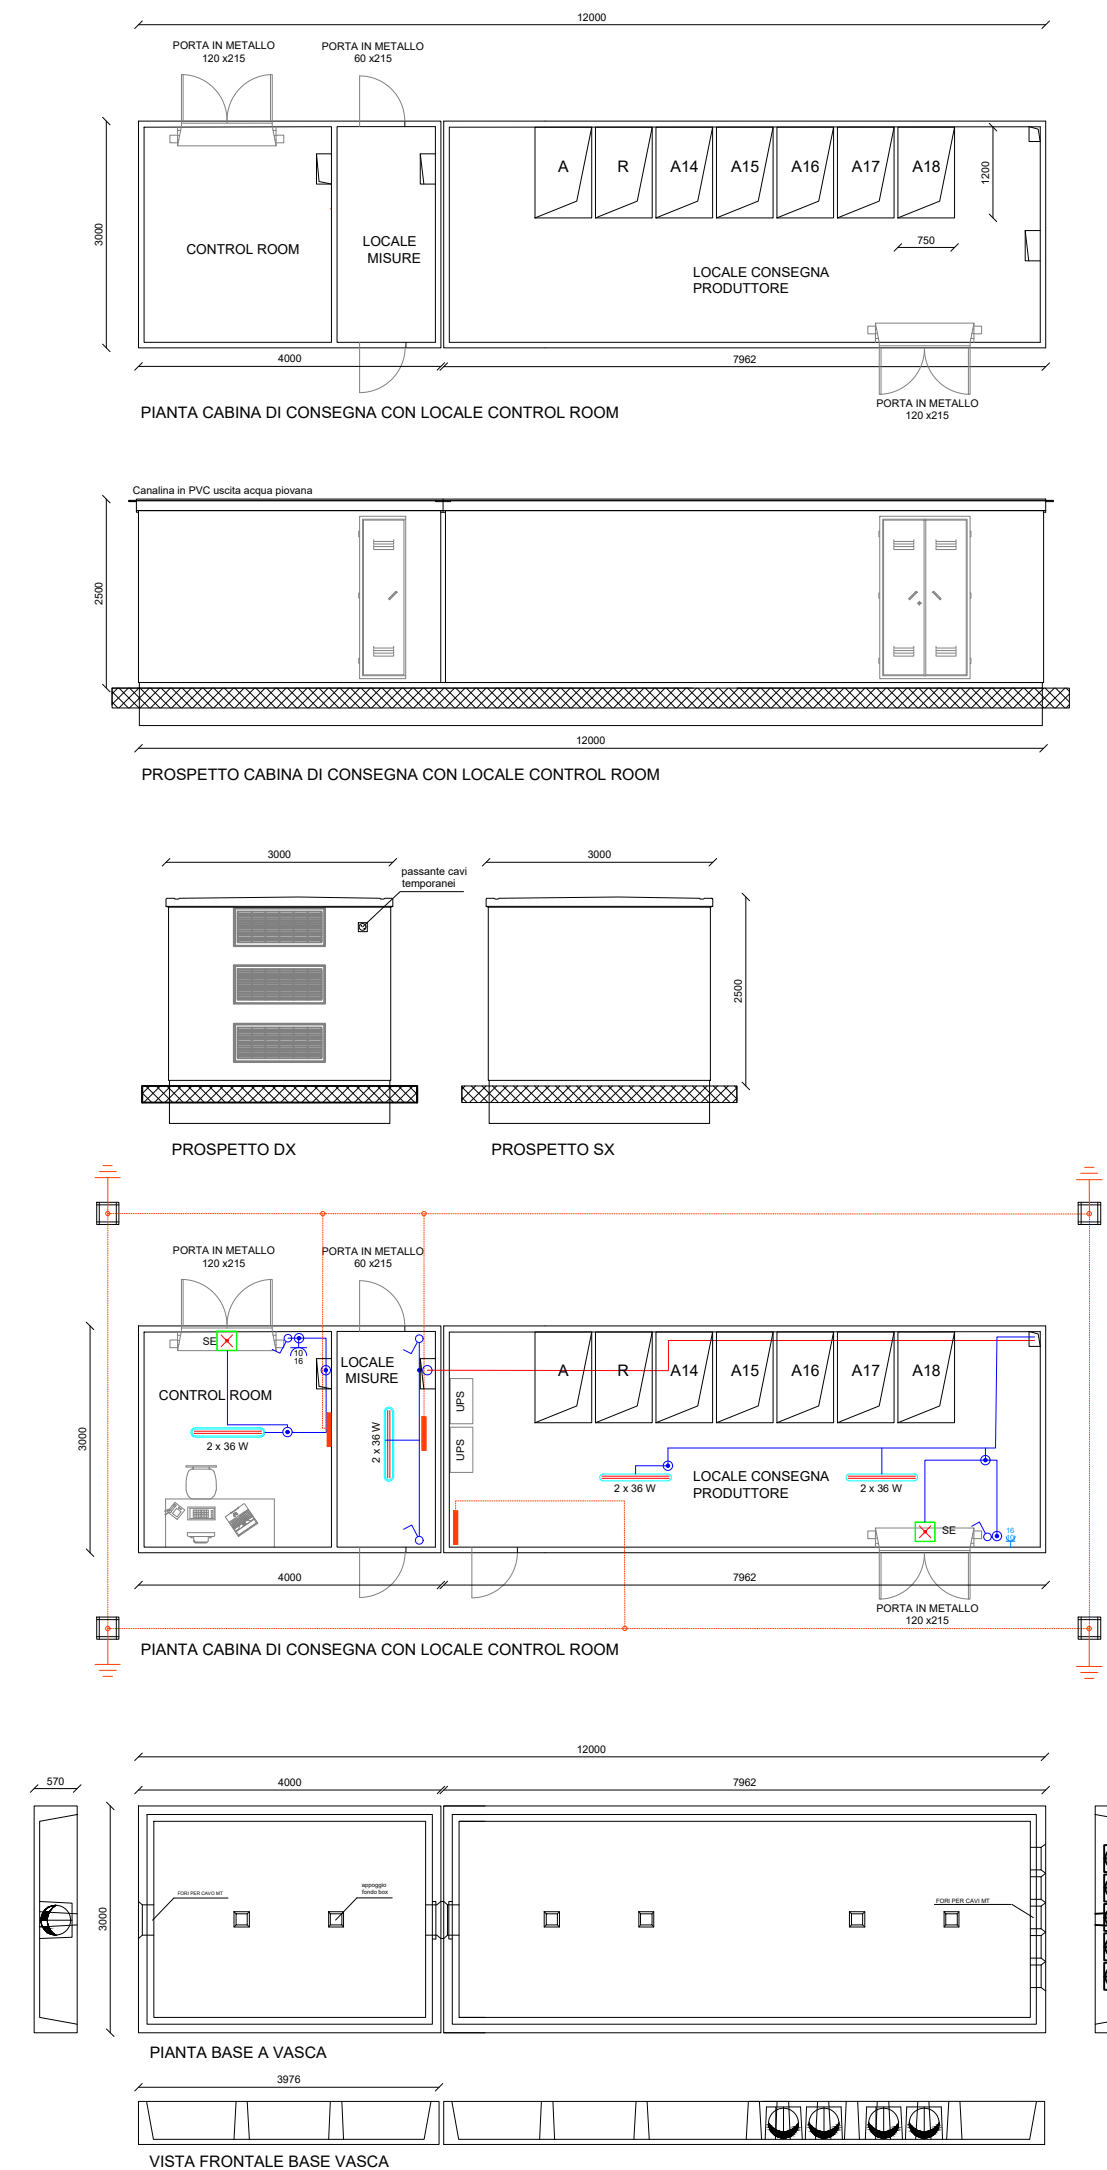

Legenda - Campi fotovoltaici

- Perimetro lotto
- Recinzione
- Viabilità interna
- Superfici utili
- Nr. Piastra
- Cabina di trasformazione BT/MT
- Cabina di raccolta
- Identificativo Cabine MT / Cabine di raccolta

Individuazione di stringhe e campi fotovoltaici

N. STRINGHE per cabina																
Piastra	N.Cabine	Nome Cabina	n. pannelli per stringa	19	20	21	22	23	24	n.stringhe	n. pannelli	n. Inverter	Pot.Cabine			
1	3	A1	24			14				147	3.528					
		A2	24							294	7.056	14	6			
		A3	24		2	12				292	7.008	14	6			
2	10	A4	24			15				315	7.560	15	6			
		A5	24			15				315	7.560	15	6			
		A6	24			15				315	7.560	15	6			
		A7	24			15				315	7.560	15	6			
		A8	24			15				315	7.560	15	6			
		A9	24			15				315	7.560	15	6			
		A10	24			15				315	7.560	15	6			
		A11	24		2	13				313	7.512	15	6			
		A12	24		15					300	7.200	15	6			
		A13	24		8				15	160	8.840	8	3			
3	2	A14	24						345	8.280	15	6				
		A15	24					13	2	332	7.968	15	6			
4	3	A16	24					7		154	3.696	7	3			
		A17	24				4	10		304	7.296	14	6			
		A18	24				14			294	7.056	14	6			
TOTALI			24	0	27	169	30	17	0	5.140	123.360	243	99			
TOTALE STMG										5.140	123.360	243	99			

Legenda - Cabine di raccolta

- Tubazione portacavi in PVC rigido
- Cavo entrovasca o cavidotto interrato
- Scatola di derivazione in PVC
- Interruttore unipolare
- Apparecchio illuminante da esterno a tenuta stagna, corpo in policarbonato 2x36 W
- Lampada emergenza SE auton. 1x8W
- Presse 2P+T 10/16 A
- Pozzetto con chiusino

PROGETTO DELLA CENTRALE SOLARE "SOLAR HILLS"

da 85,12 MWp - Manciano (GR)



E03

PROGETTO DEFINITIVO

SCHEMA SUDDIVISIONE STRINGHE
CON PARTICOLARI CABINE
scala 1:5.000 - 1:100



Proponente
MAAG ULIVO S.R.L.
Via E. Maragliano, 43 - 00151 (RM)

Investitore agricolo superintensivo
OXY CAPITAL ADVISOR S.R.L.
Via A. Bertani, 6 - 20154 (MI)



Progetto dell'inserimento paesaggistico e mitigazione
Progettista: Agr. Fabrizio Cembalo Sambiasi, Arch. Alessandro Visalli
Collaboratori: Urb. Patrizia Ruggiero, Arch. Anna Manzo, Agr. Giuseppe Maria Massa



Progettazione elettrica e civile
Progettista: Ing. Rolando Roberto, Ing. Giselle Roberto
Collaboratori: Ing. Marco Balzano, Ing. Simone Bonacini



Consulenza geologia
Geol. Gaetano Ciccarelli
Consulenza archeologia
Apoikia S.R.L.
Via Sant'Anna dei Lombardi, 16 - 80139 (NA)



Rev	descrizione	formato	elaborazione	controllo	approvazione
05	2023				
00	Prima consegna	A1	Rolando Roberto	Giselle Roberto	Rolando Roberto
01					
02					
03					
04					
05					
06					
07					