




Planimetria videosorveglianza - Scala 1:5000

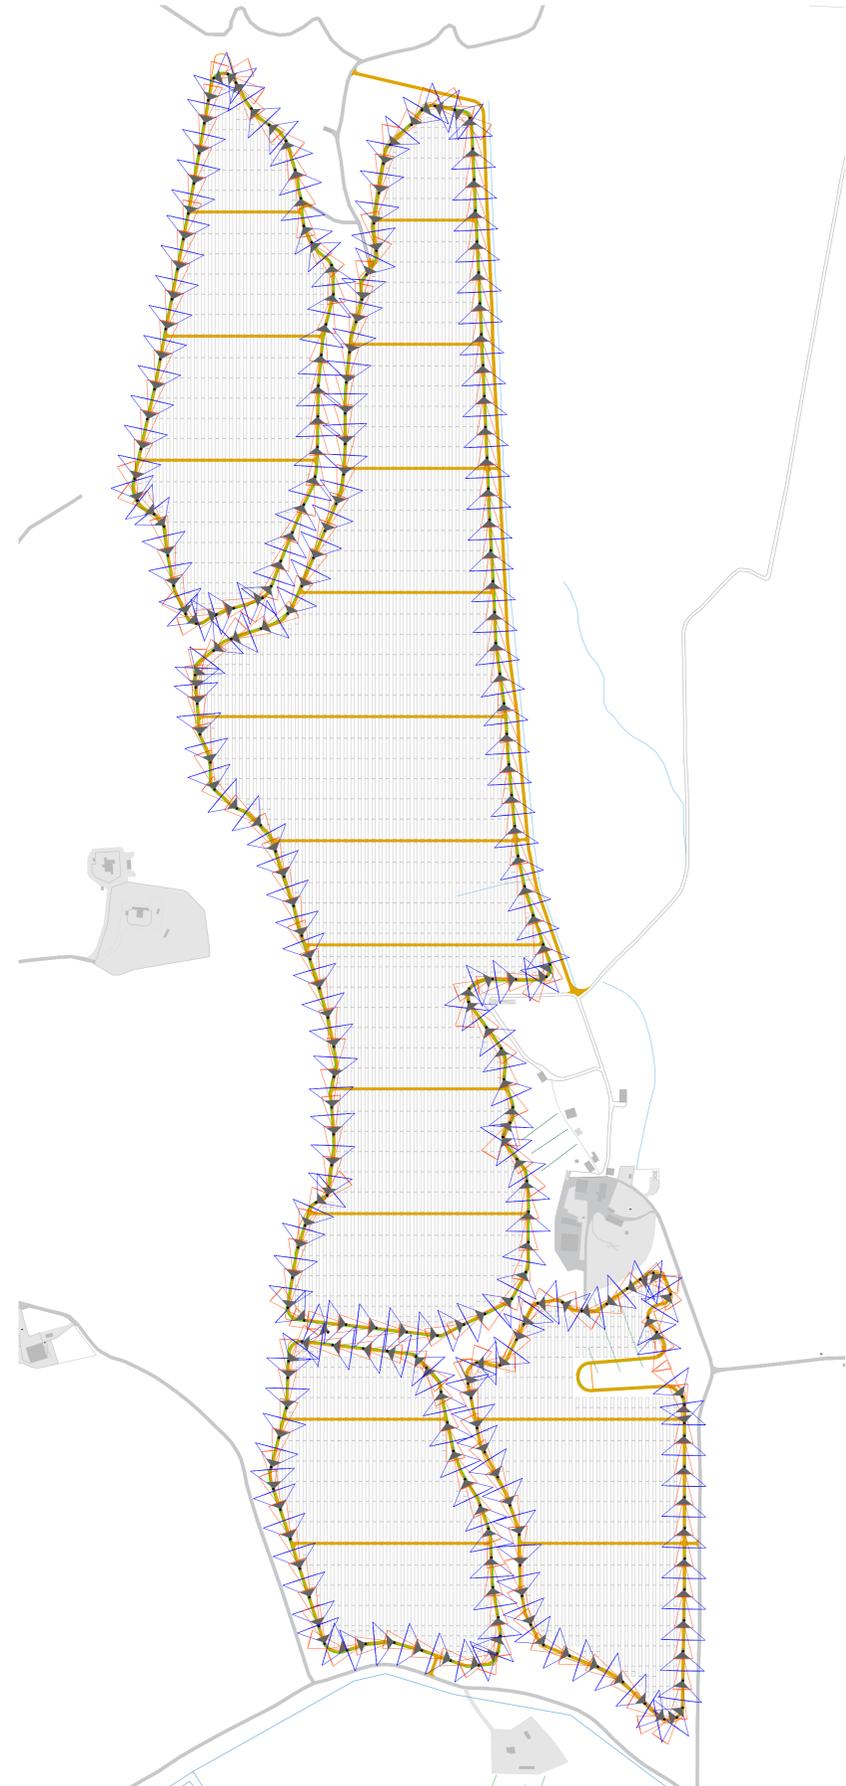


Dettaglio videosorveglianza (1) - Scala 1:1000

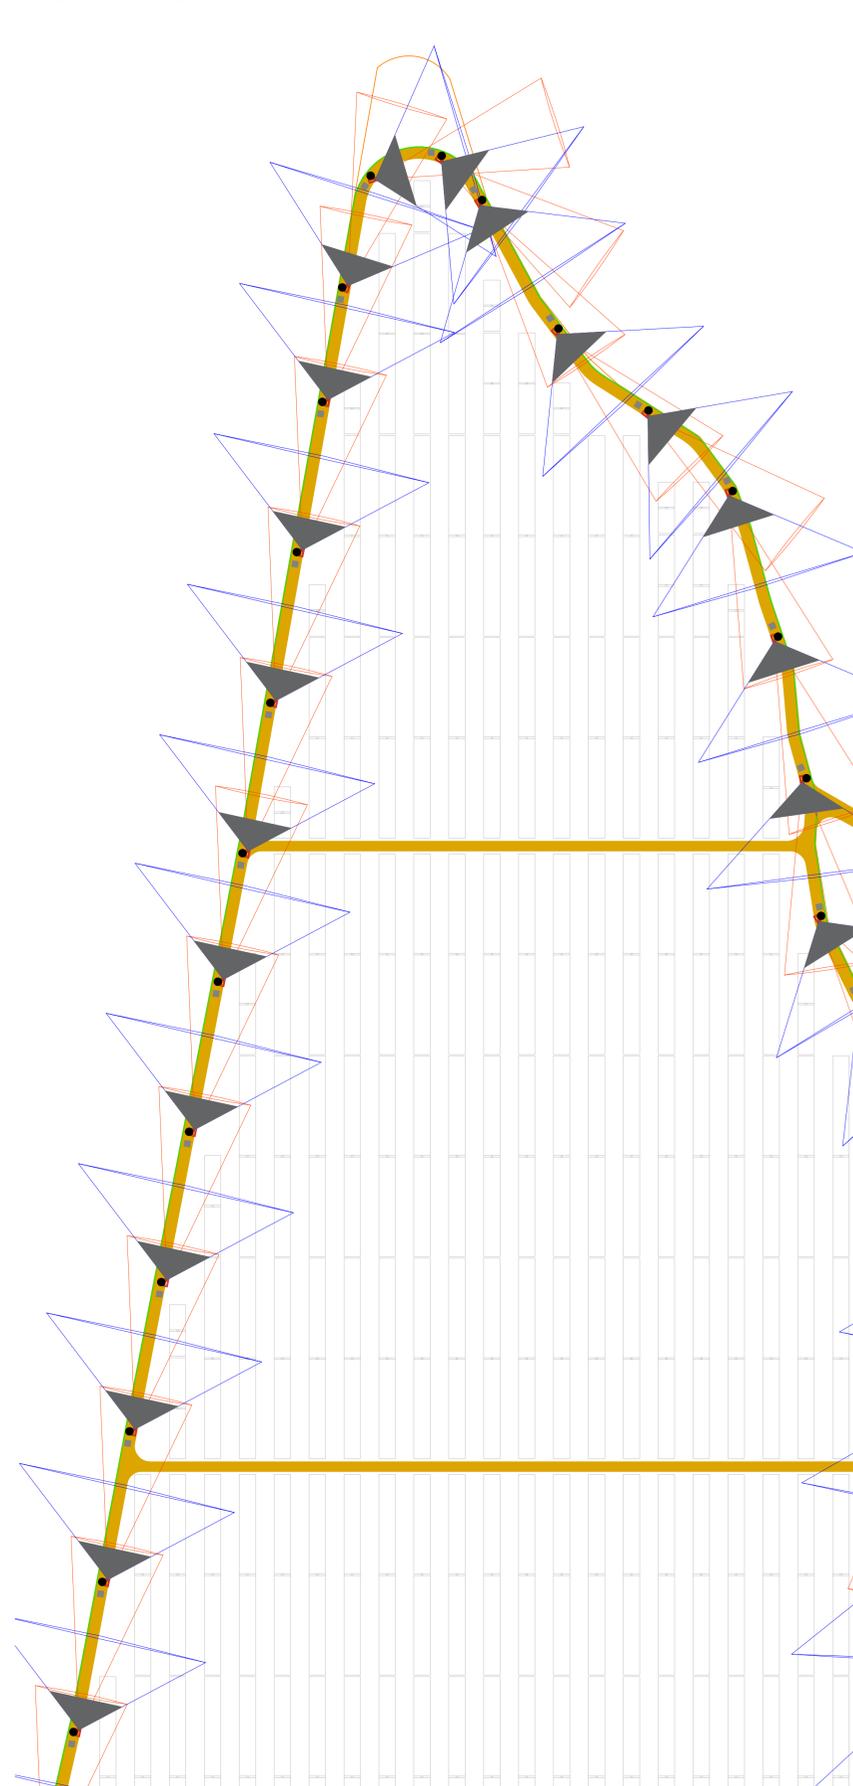


Dettaglio videosorveglianza (2) - Scala 1:1000

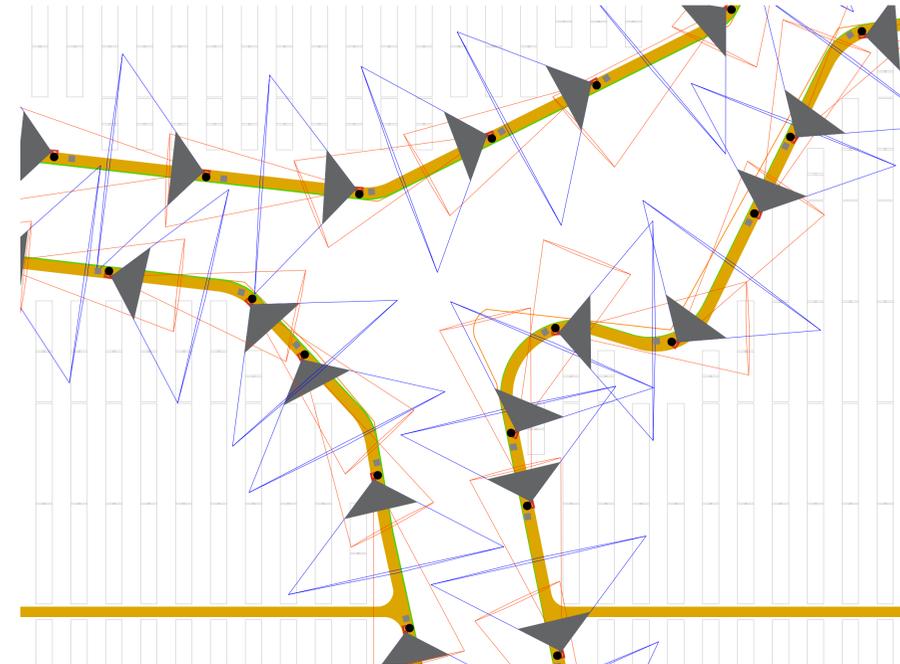

Palo illuminazione e videosorveglianza - Vista frontale e laterale - Scala 1:20

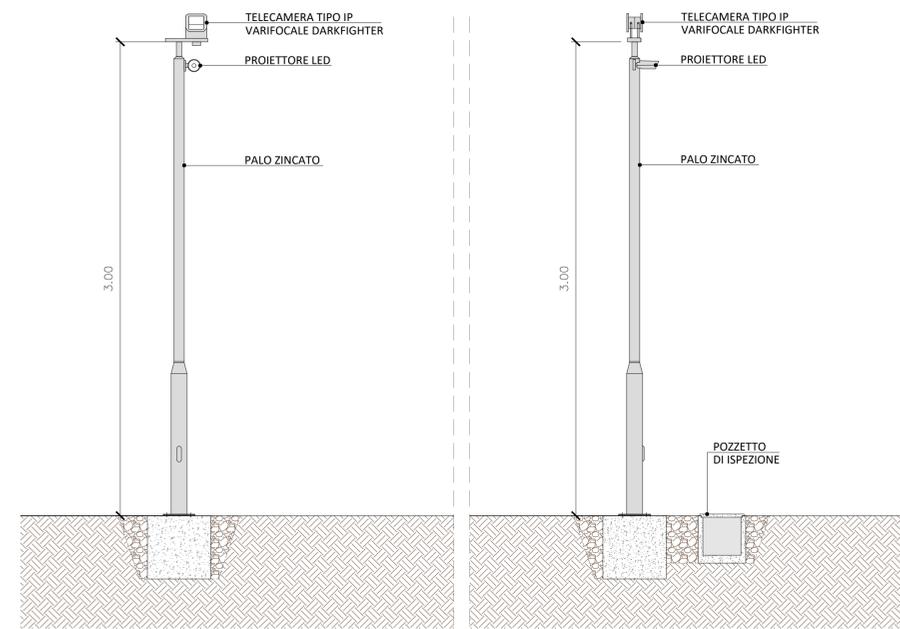


Stratigrafia della viabilità interna - Scala 1:20

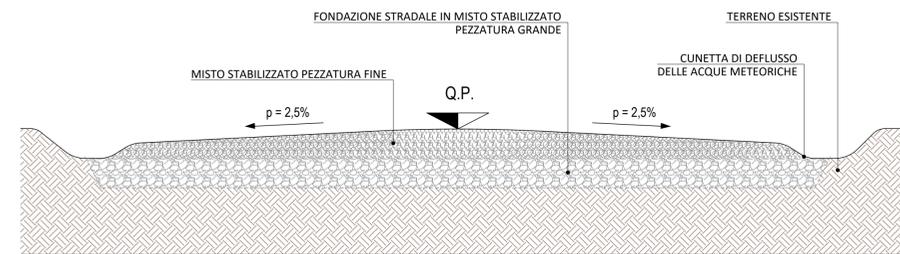

Legenda

- Perimetro lotto
- Recinzione
- Strada interna
- Area utile
- Palo con fari led e telecamera di videosorveglianza
- Pozzetto d'ispezione
- Telecamera
- Zona d'ombra

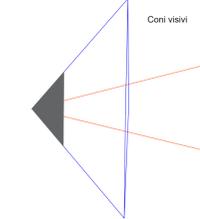

PROGETTO DELLA CENTRALE SOLARE "SOLAR HILLS"

da 85,12 MWp - Manciano (GR)



E04
PROGETTO DEFINITIVO

LAYOUT RECINZIONE VIABILITA'
TVCC PREIMETRALE
scala 1:5.000 - 1:1.000 - 1:20



Proponente
MAAG ULIVO S.R.L.
Via E. Maragliano, 43 - 00151 (RM)

Investitore agricolo superintensivo
OXY CAPITAL ADVISOR S.R.L.
Via A. Bertani, 6 - 20154 (MI)



progettazione verde
studio di architettura del paesaggio

Progetto dell'inserimento paesaggistico e mitigazione
Progettista: Agr. Fabrizio Cembalo Sambiasi, Arch. Alessandro Visalli
Collaboratori: Urb. Patrizia Ruggiero, Arch. Anna Marco, Agr. Giuseppe Maria Massa


AEDES GROUP
ENGINEERING

Progettazione elettrica e civile
Progettista: Ing. Rolando Roberto, Ing. Giselle Roberto
Collaboratori: Ing. Marco Balzano, Ing. Simone Bonacini

MARE RINNOVABILI

Consulenza geologia
Geol. Gaetano Ciccarelli

Consulenza archeologia
Apoklia S.R.L.
Via Sant'Arena del Lombardi, 16 - 80131

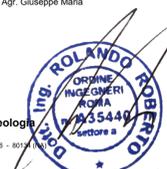

NOV	DESCRIZIONE	STATUS	PROGETTISTA	CONTROLLATO	VERIFICATO
00	Prima consegna	A1+	Rolando Roberto	Giselle Roberto	Rolando Roberto
01					
02					
03					
04					
05					
06					
07					