




Sistema a inseguimento monoassiale con Tracker 2P 48x690W - Planimetria - Scala 1:50

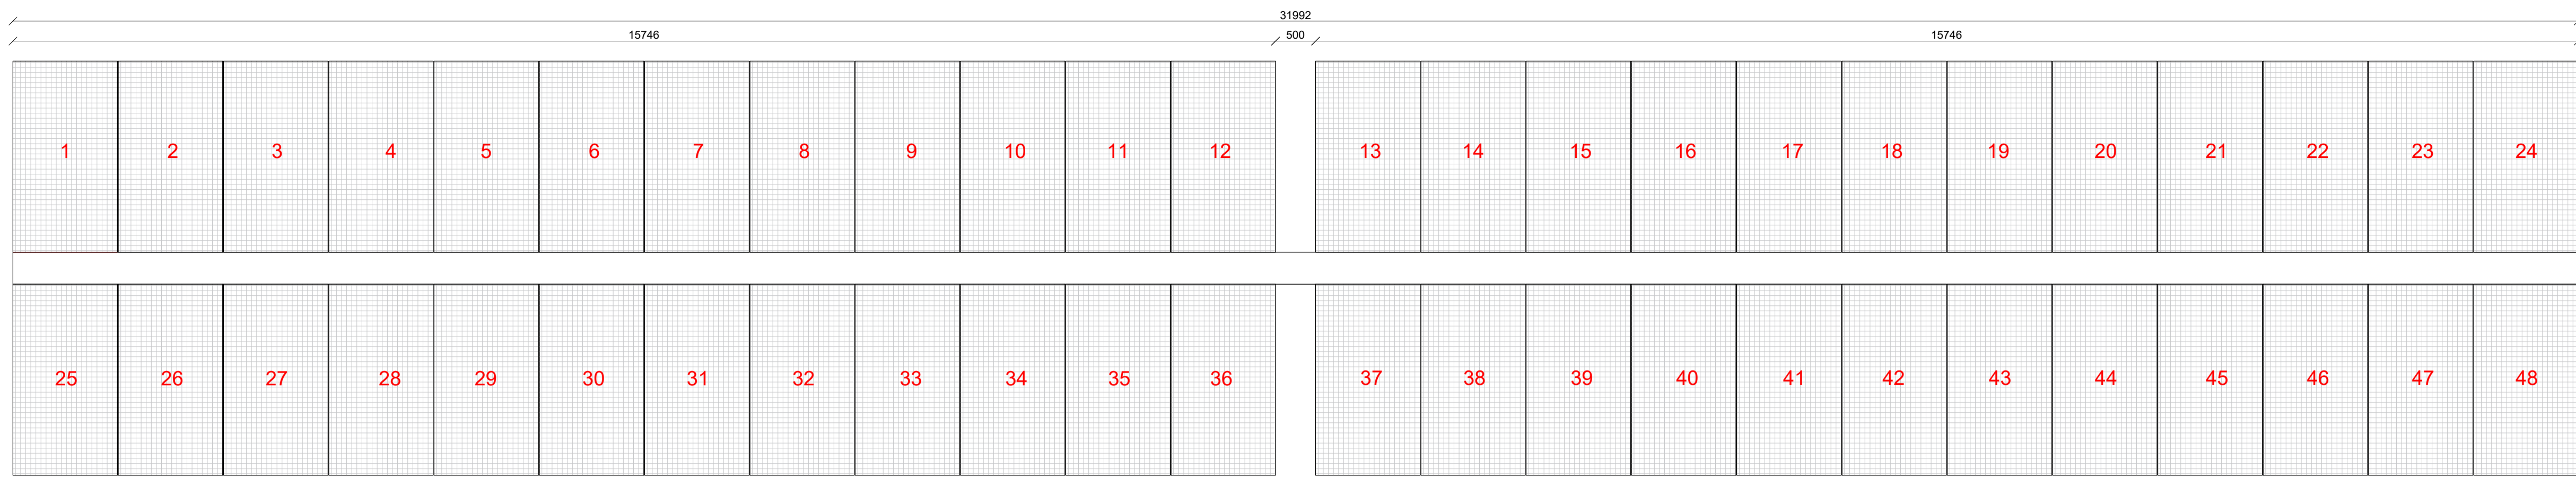


Sistema a inseguimento monoassiale con Tracker 2P 48x690W - Prospetto - Scala 1:50

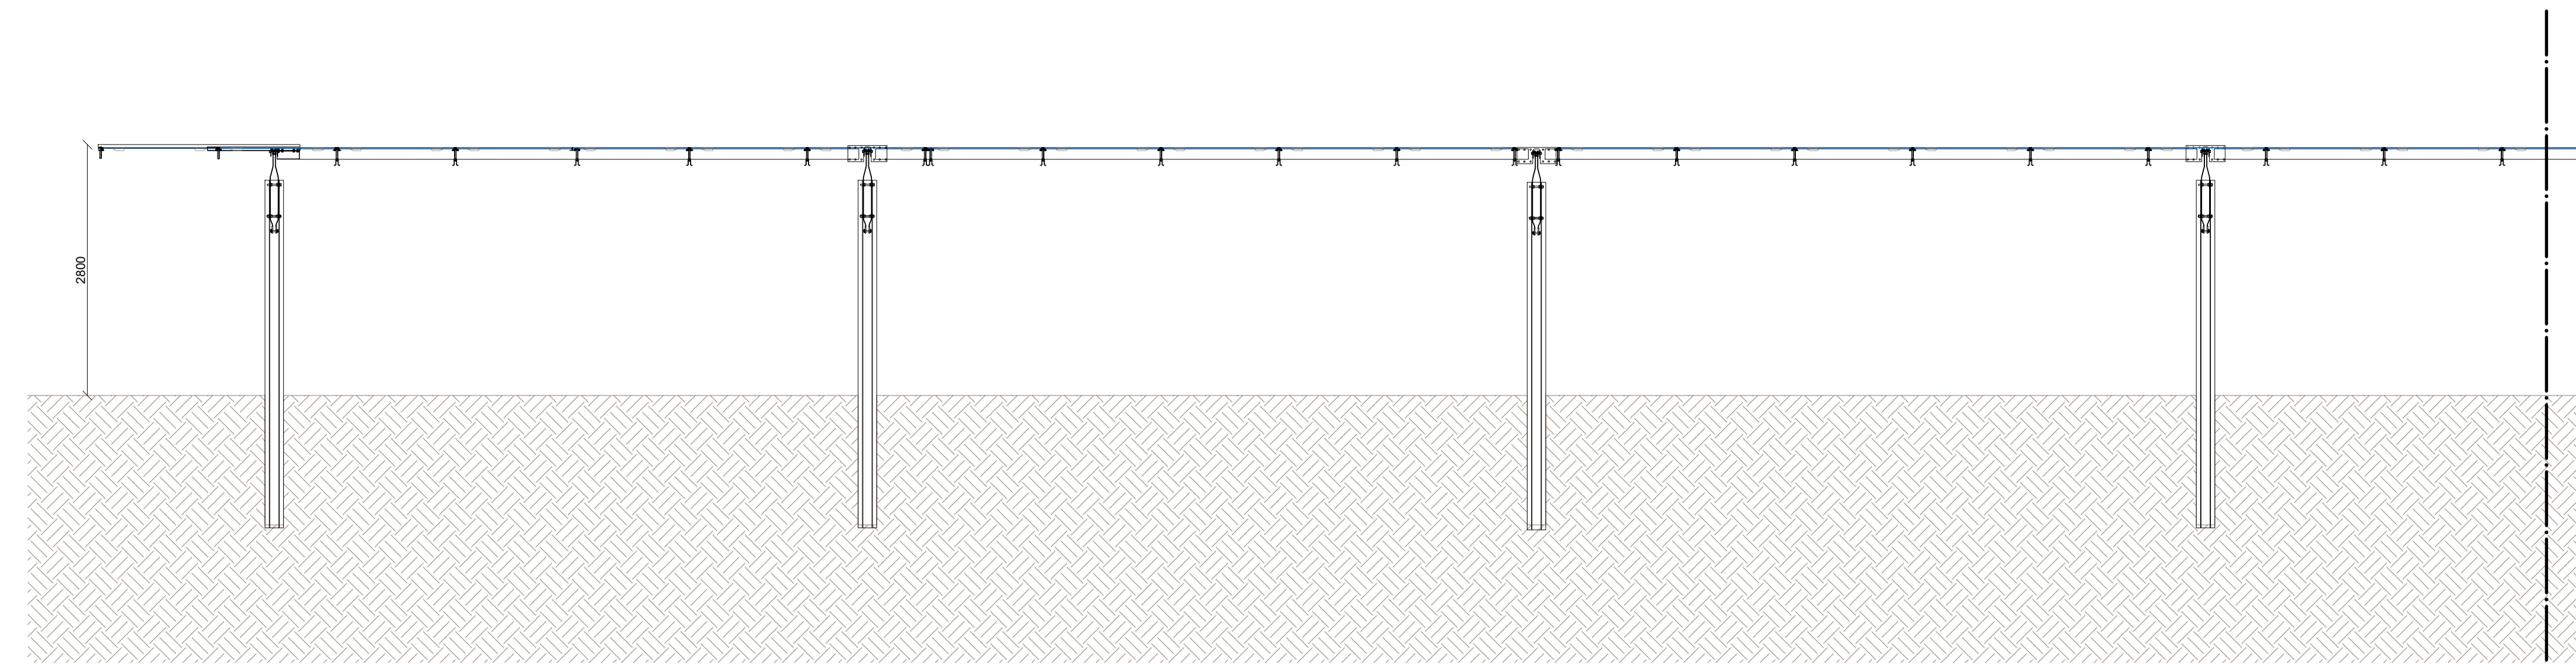


Particolari costruttivi recinzione e cancello - Scala 1:50

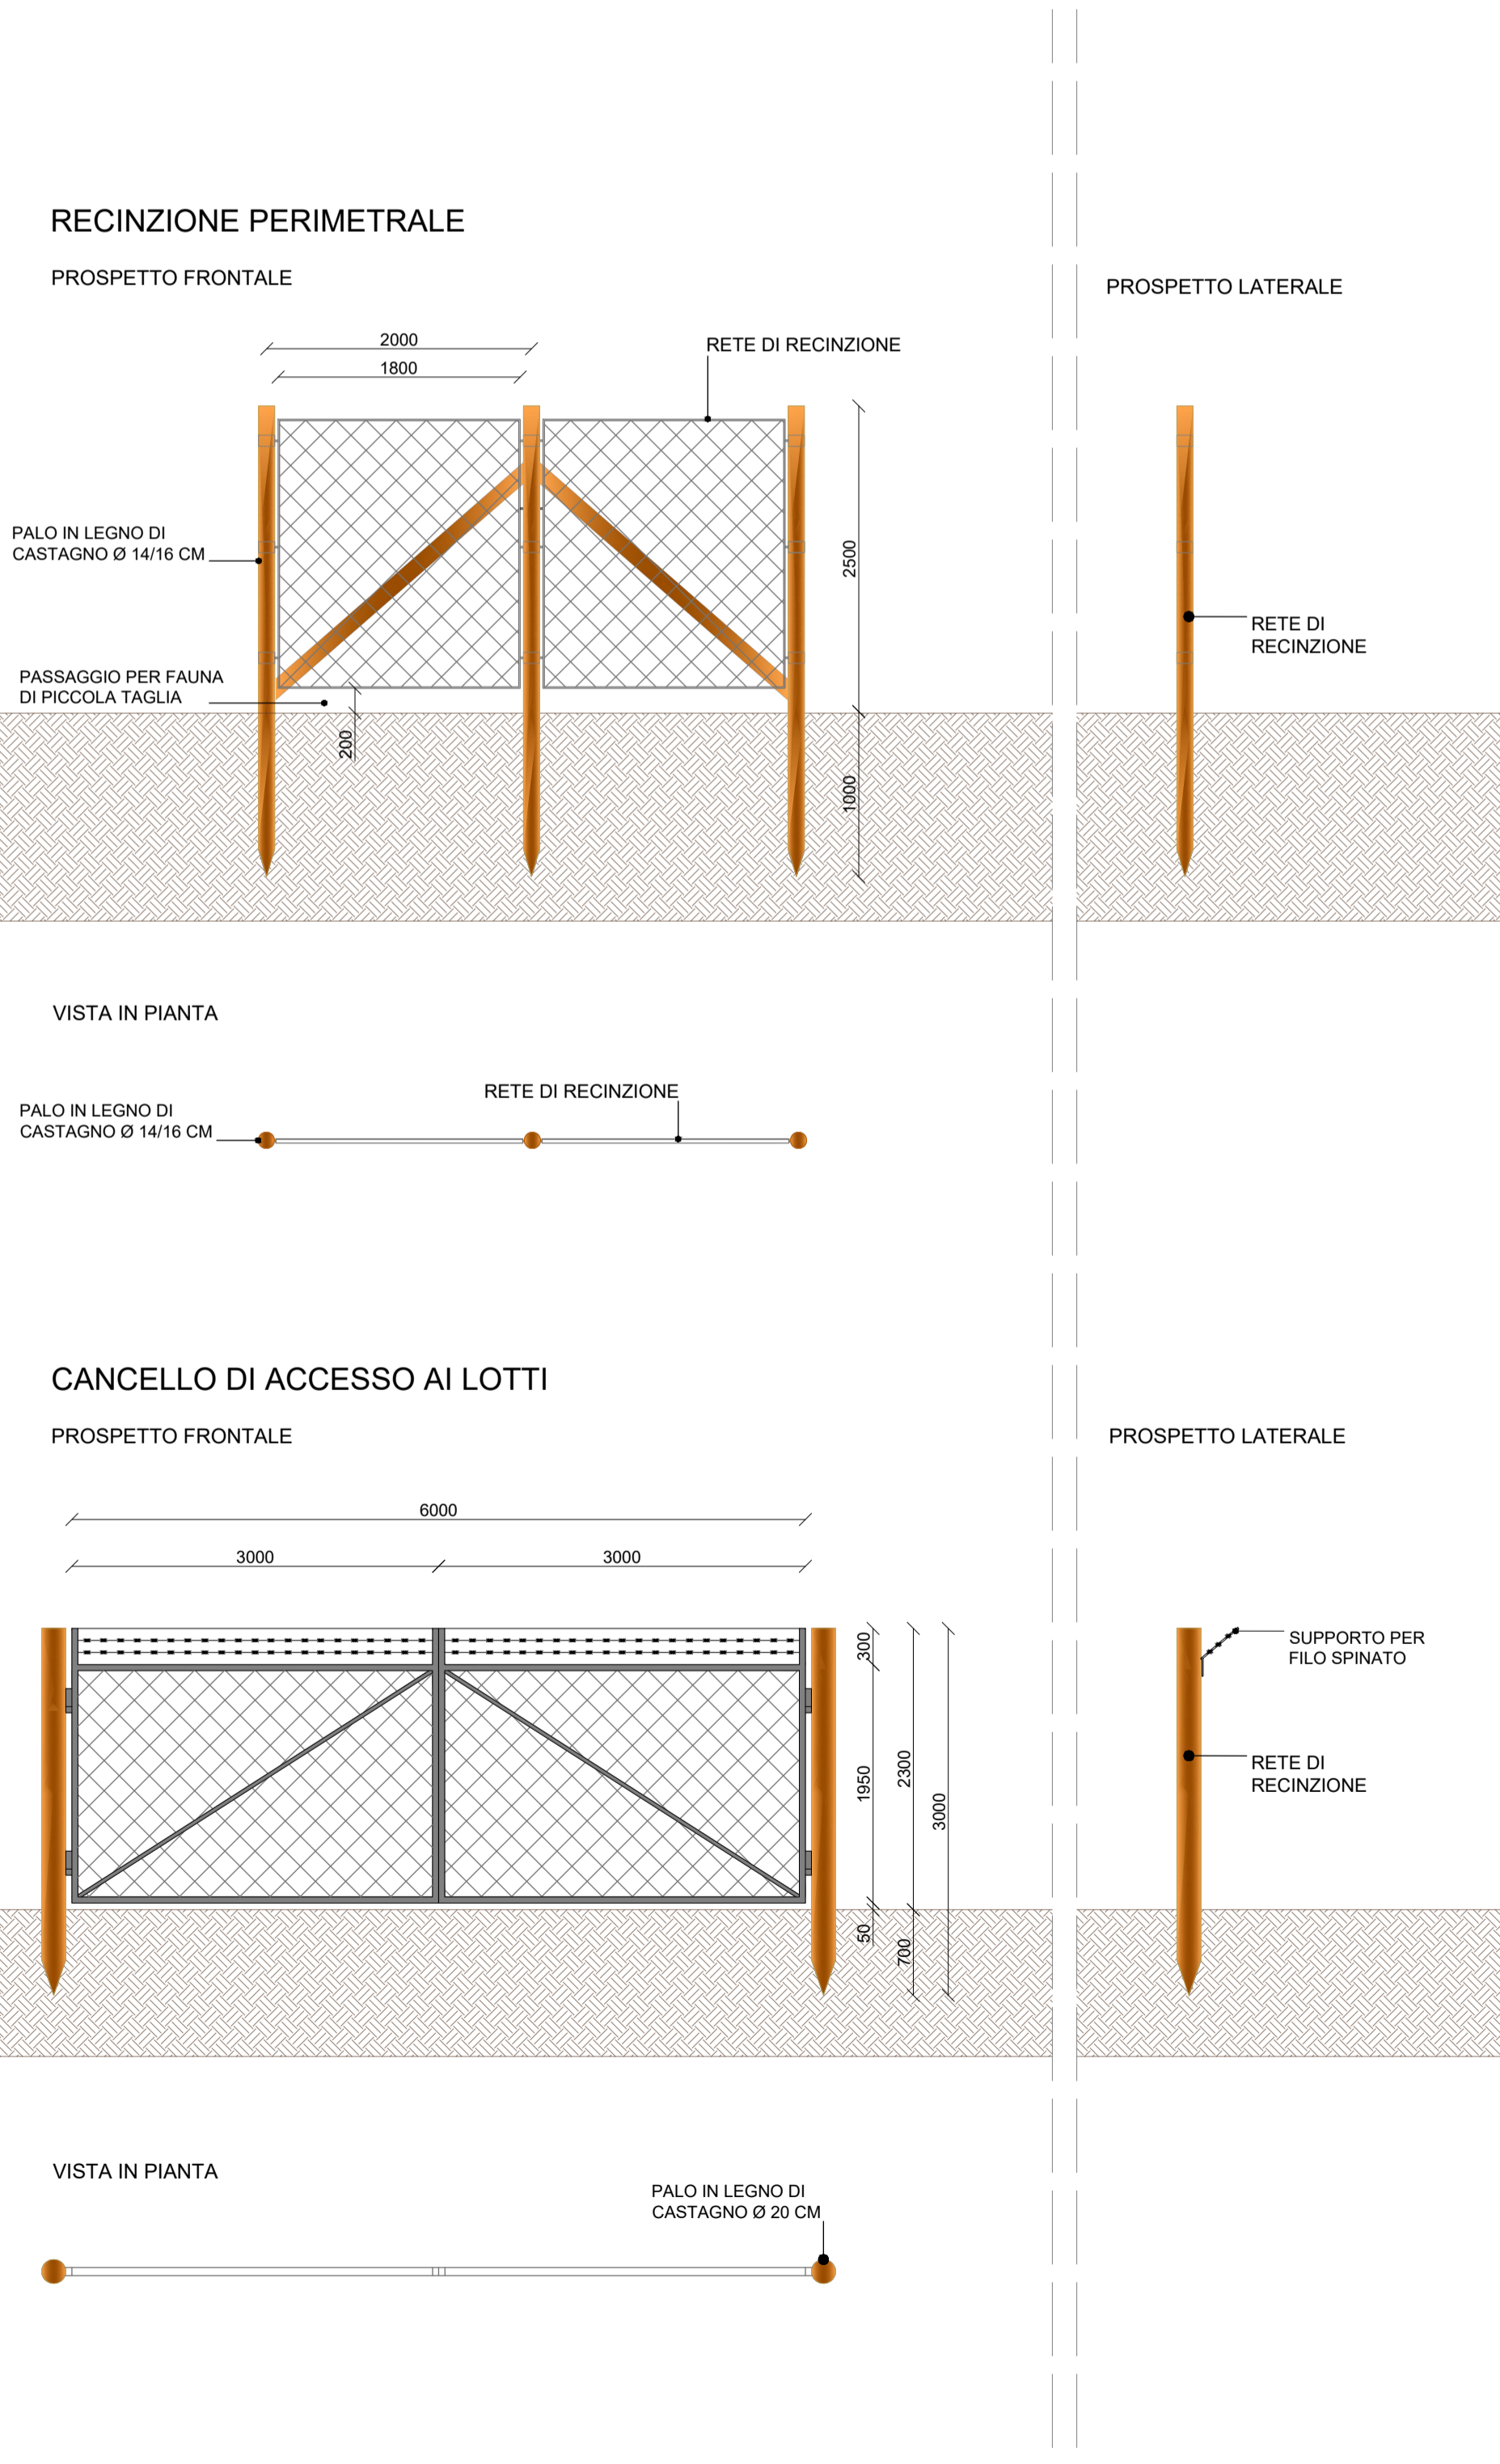


Layout tracker fotovoltaici - Scala 1:100

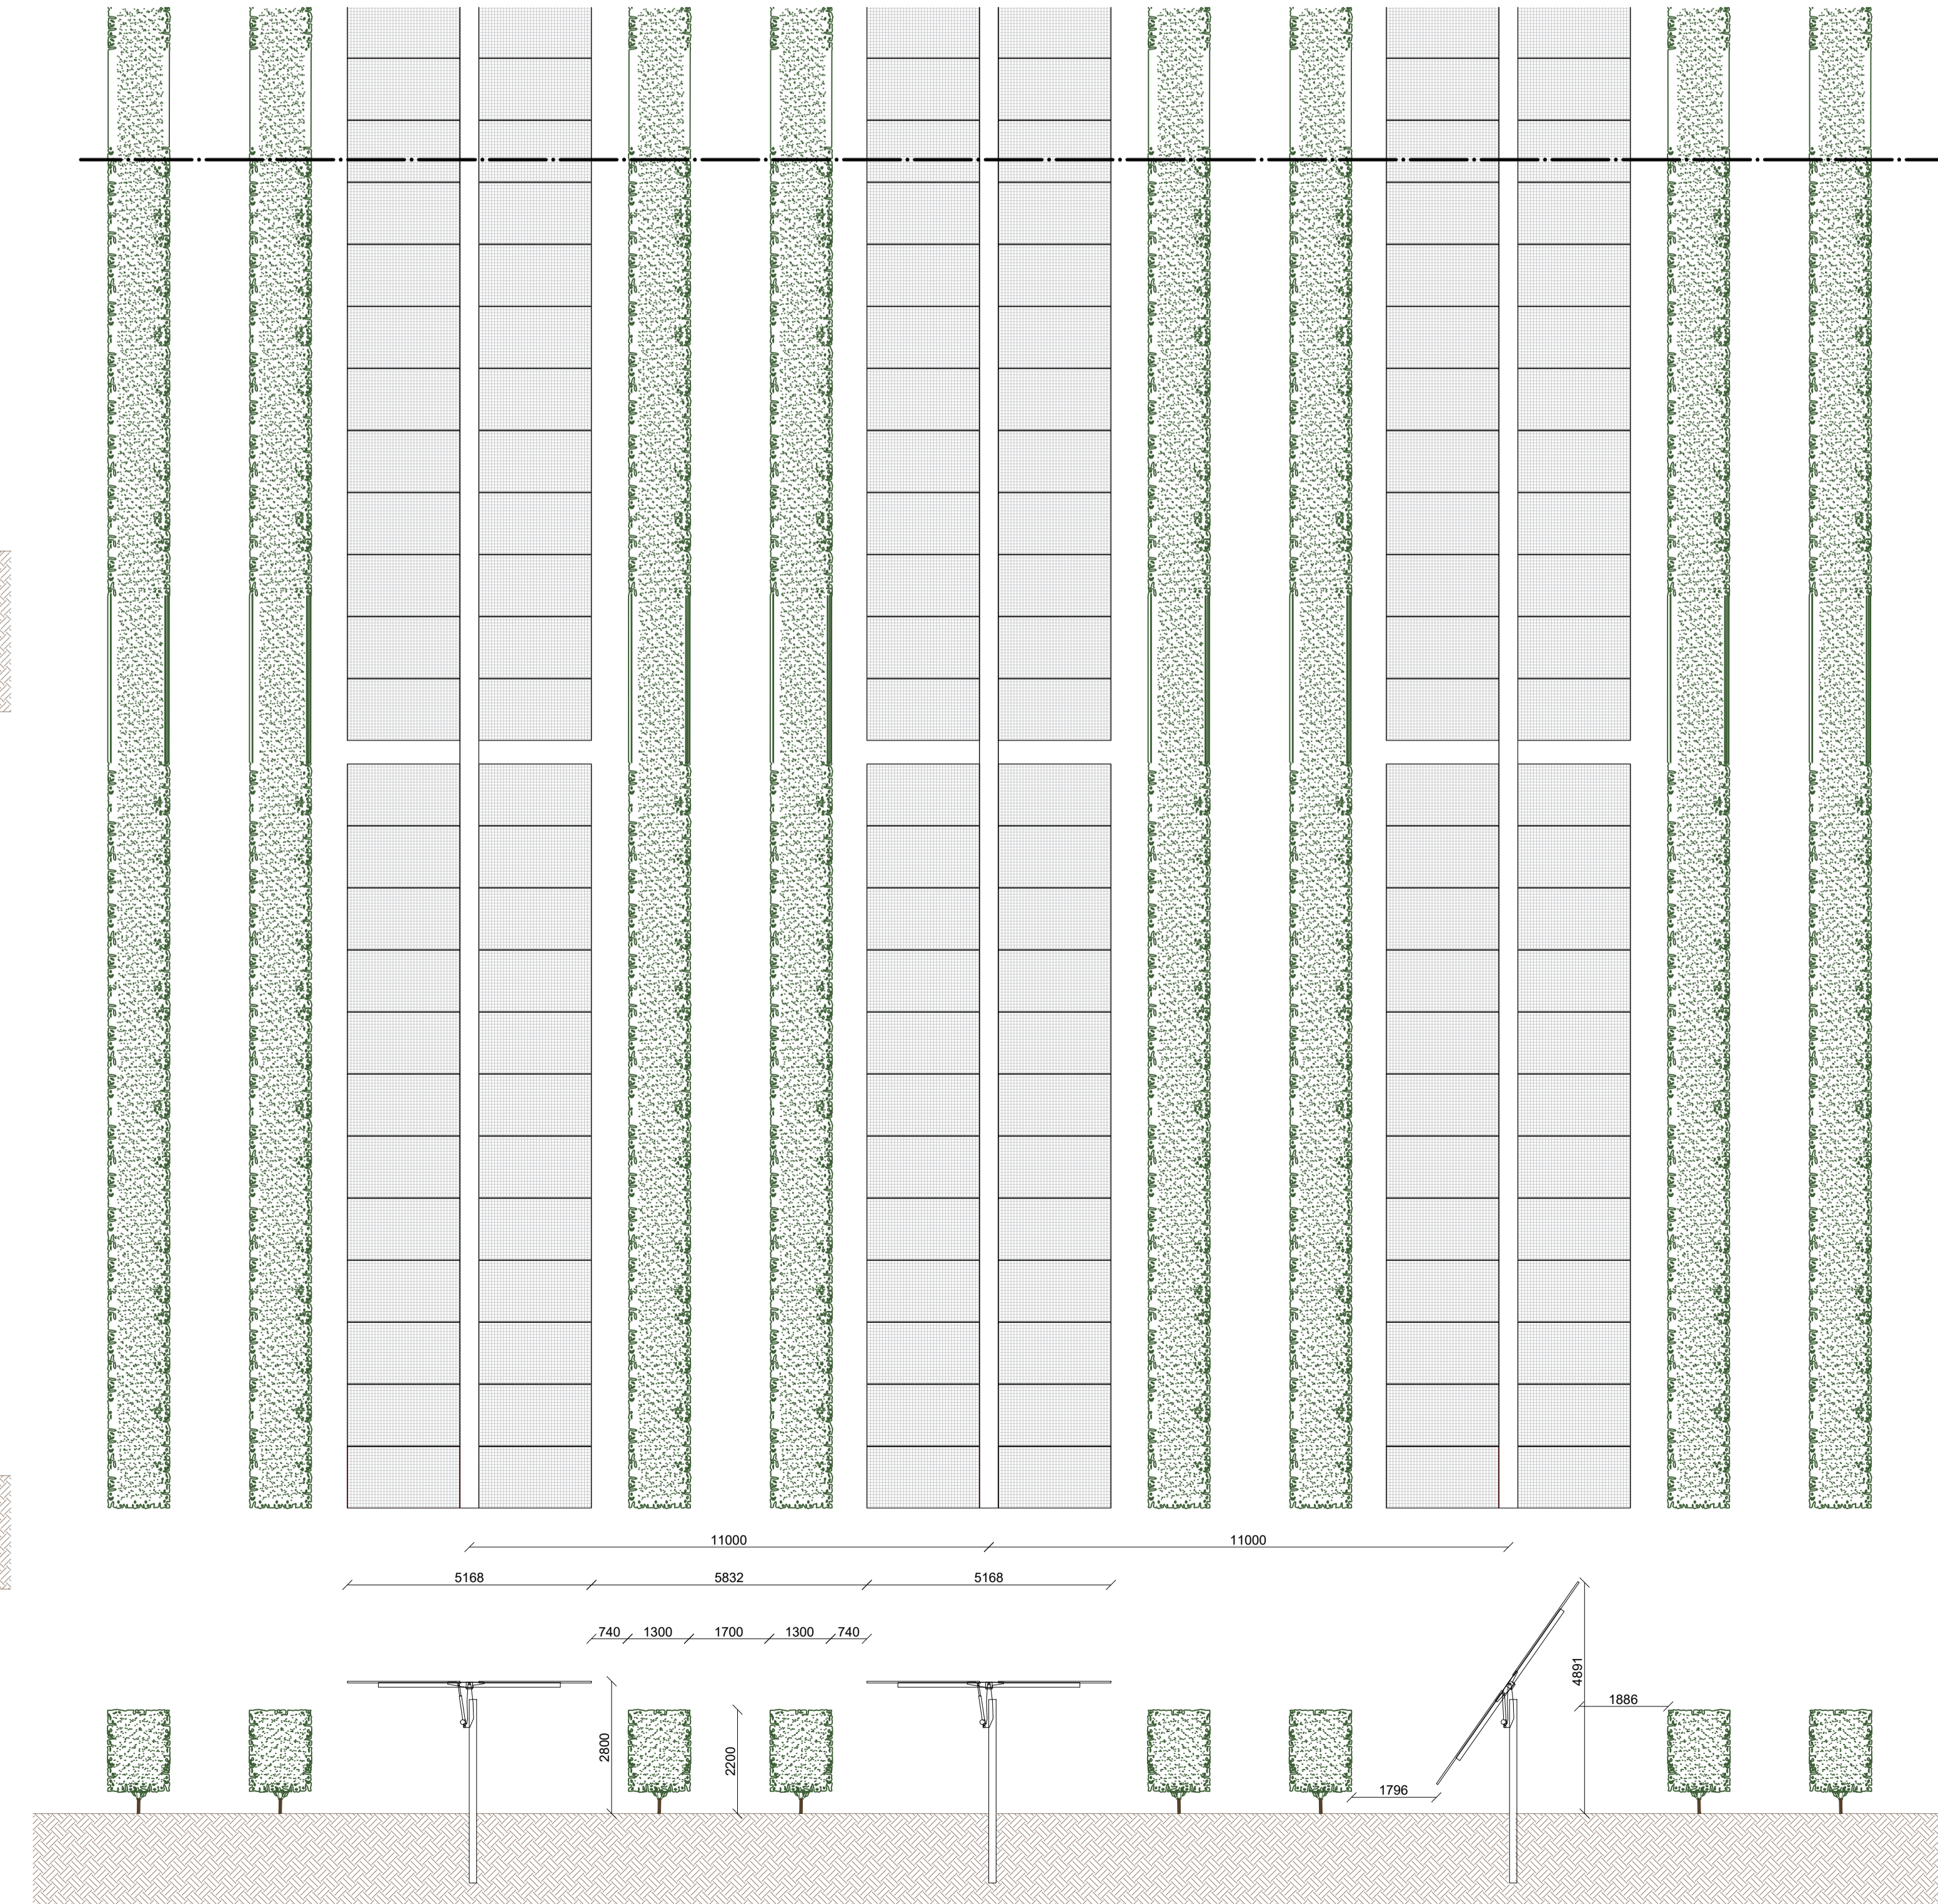


Particolari pannello fotovoltaico e struttura di supporto inverter - Scala 1:20

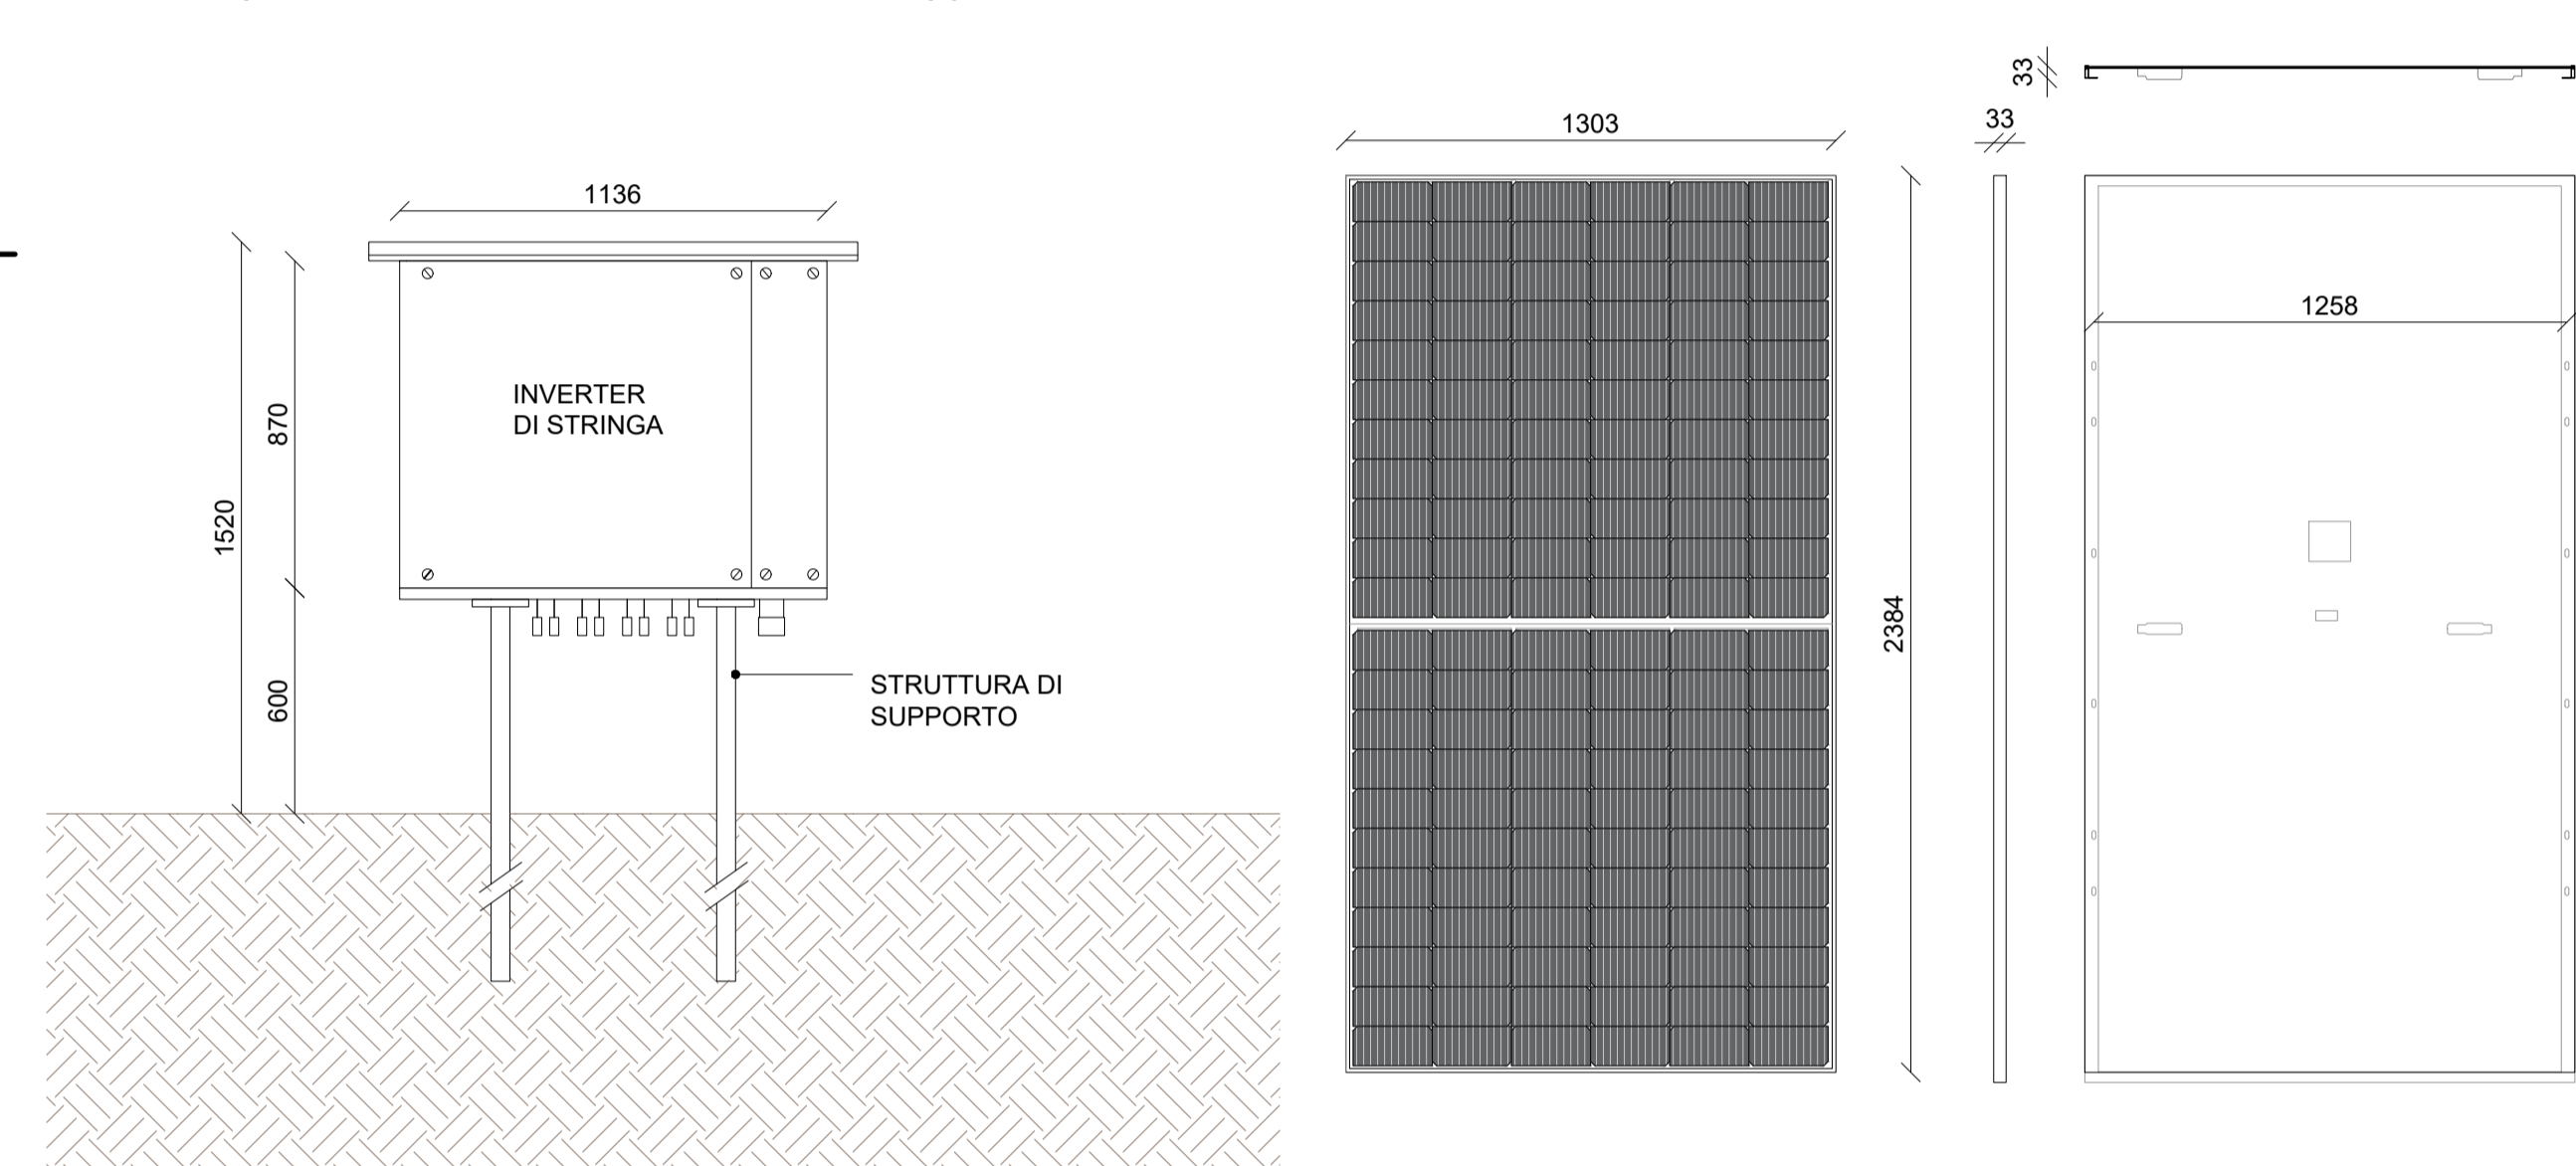

Tracker in posizione orizzontale - Scala 1:20

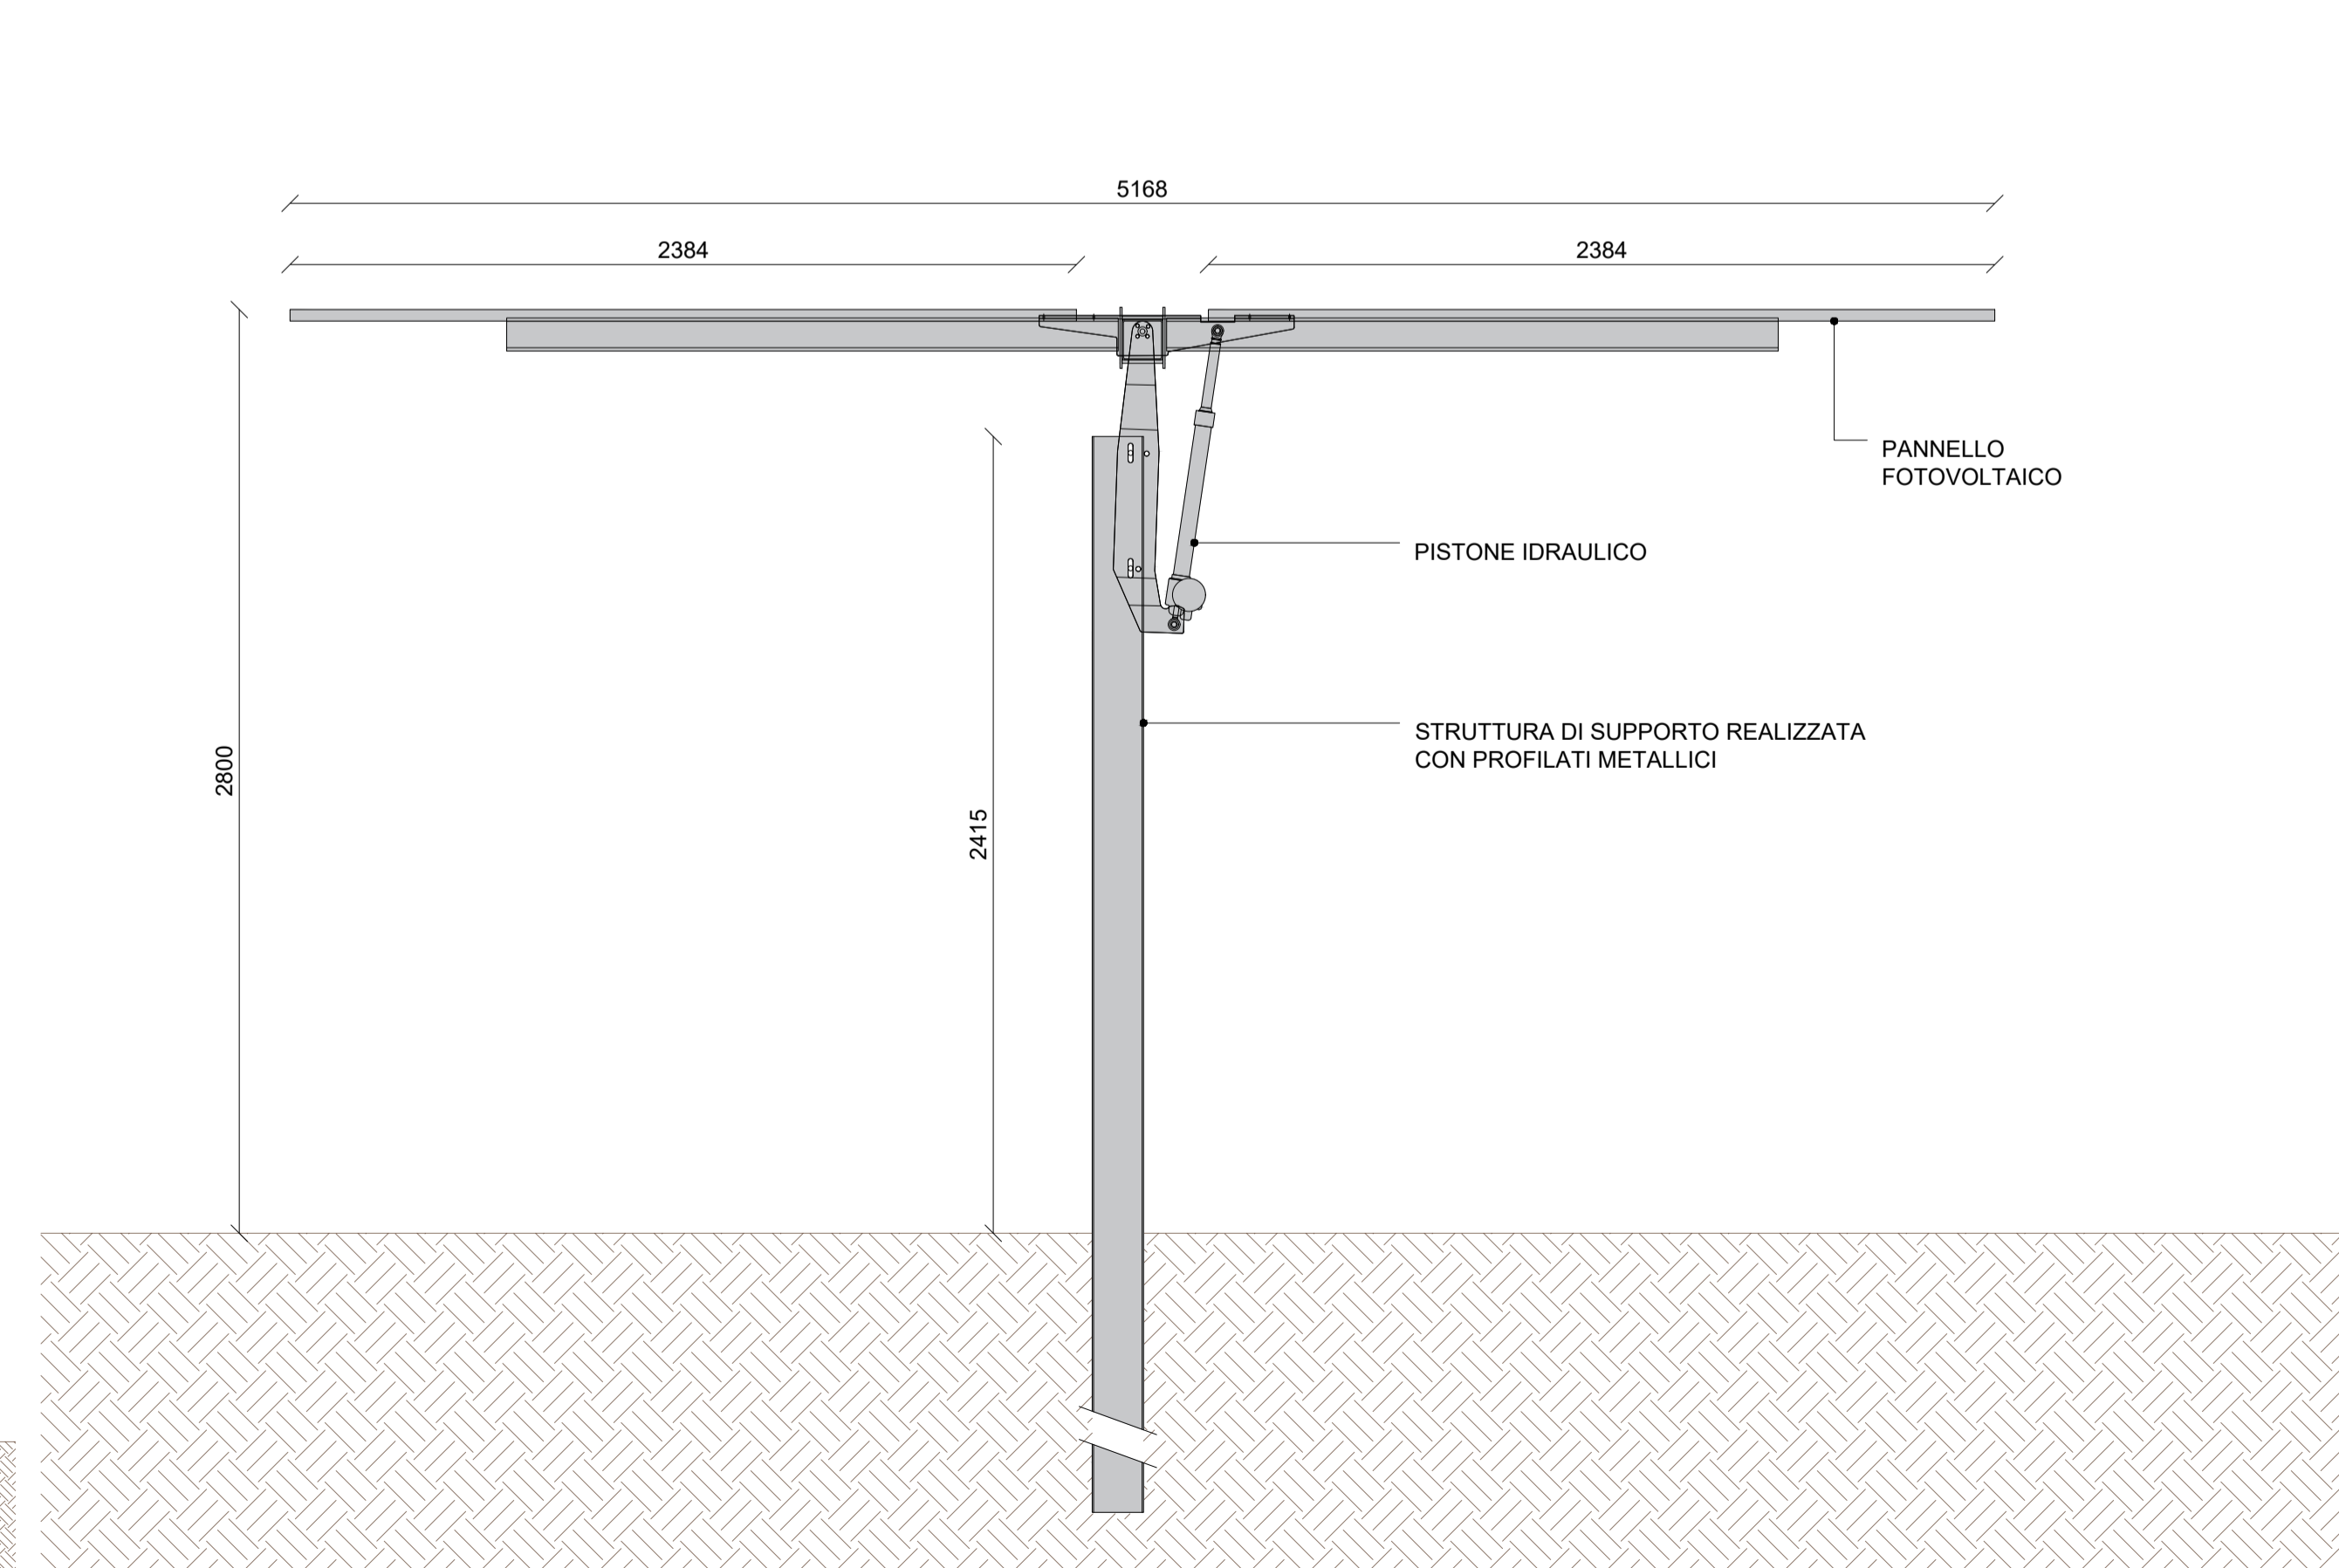

Tracker in posizione inclinata +/-55° - Scala 1:20

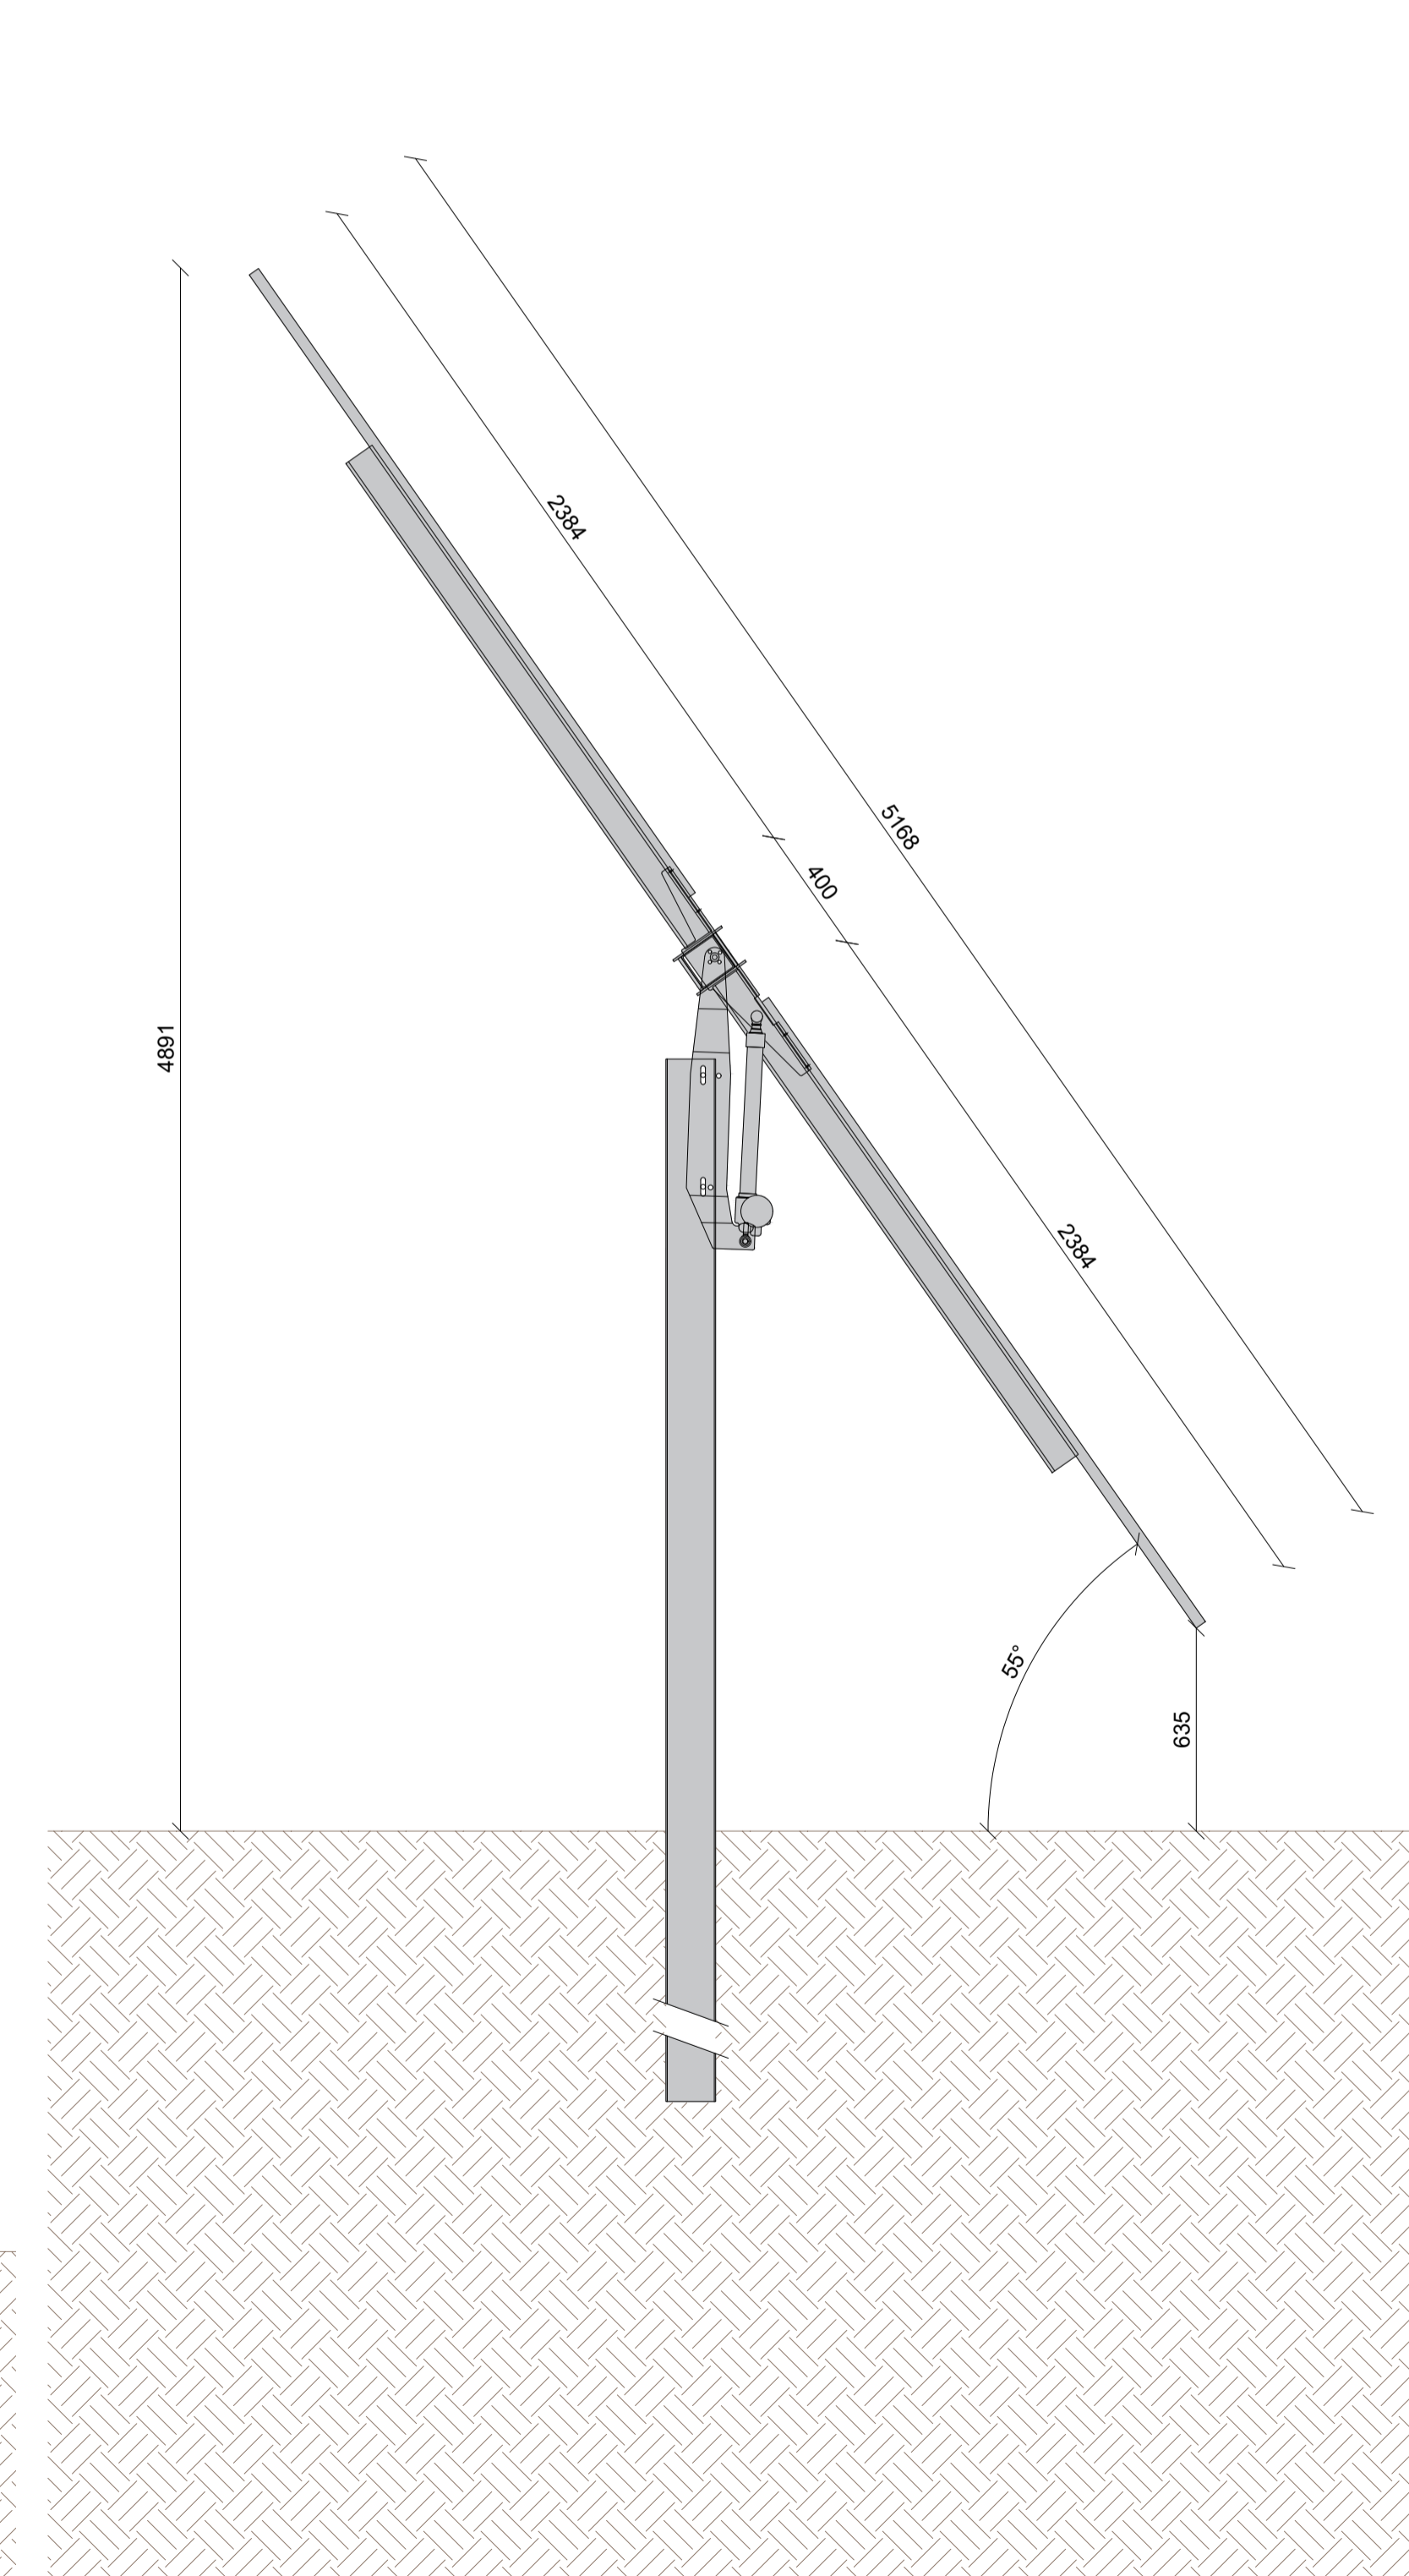

PROGETTO DELLA CENTRALE SOLARE "SOLAR HILLS"
da 85,12 MWp - Manciano (GR)

E05 PARTICOLARI COSTRUTTIVI
TRACKERS-RECINZIONE-CANCELLO
PROGETTO DEFINITIVO scala 1:100 - 1:50 - 1:20



MAAG Proponente
MAAG ULIVO S.R.L.
Via E. Maragliano, 43 - 00151 (RM)

OXY CAPITAL ADVISORS Investitore agricolo superintensivo
OXY CAPITAL ADVISOR S.R.L.
Via A. Bertani, 6 - 20154 (MI)

OLIO DANTE

progetto verde Progetto dell'inserimento paesaggistico e mitigazione
Progettista: Agr. Fabrizio Cernobbio Sartorelli, Arch. Alessandro Viselli
Collaboratori: Urb. Patrizia Ruggiero, Arch. Anna Manzo, Agr. Giuseppe Maria Massa

AEDES GROUP Progettazione elettrica e civile
Progettista: Ing. Rolando Roberto, Ing. Giselle Roberto
Collaboratori: Ing. Marco Batzono, Ing. Simone Bonacini

MARE RINNOVABILI Progettazione oliveto superintensivo
Progettista: Agron. Giuseppe Rudigliano

CONSULENZA GEOLOGIA Apollis S.R.L.
Via Sant'Anna dei Lombardi, 16 - 00151 (RM)

CONSULENZA ARCHEOLOGICA Apollis S.R.L.
Via Sant'Anna dei Lombardi, 16 - 00151 (RM)

DATA	DESCRIZIONE	STATO	PROGETTISTA	VERIFICATORE		
05/2023	00	Prima consegna	A1+	Rolando Roberto	Giselle Roberto	Rolando Roberto
	01					
	02					
	03					
	04					
	05					
	06					
	07					