


Lato Terna  
Lato Produttore


36 kV

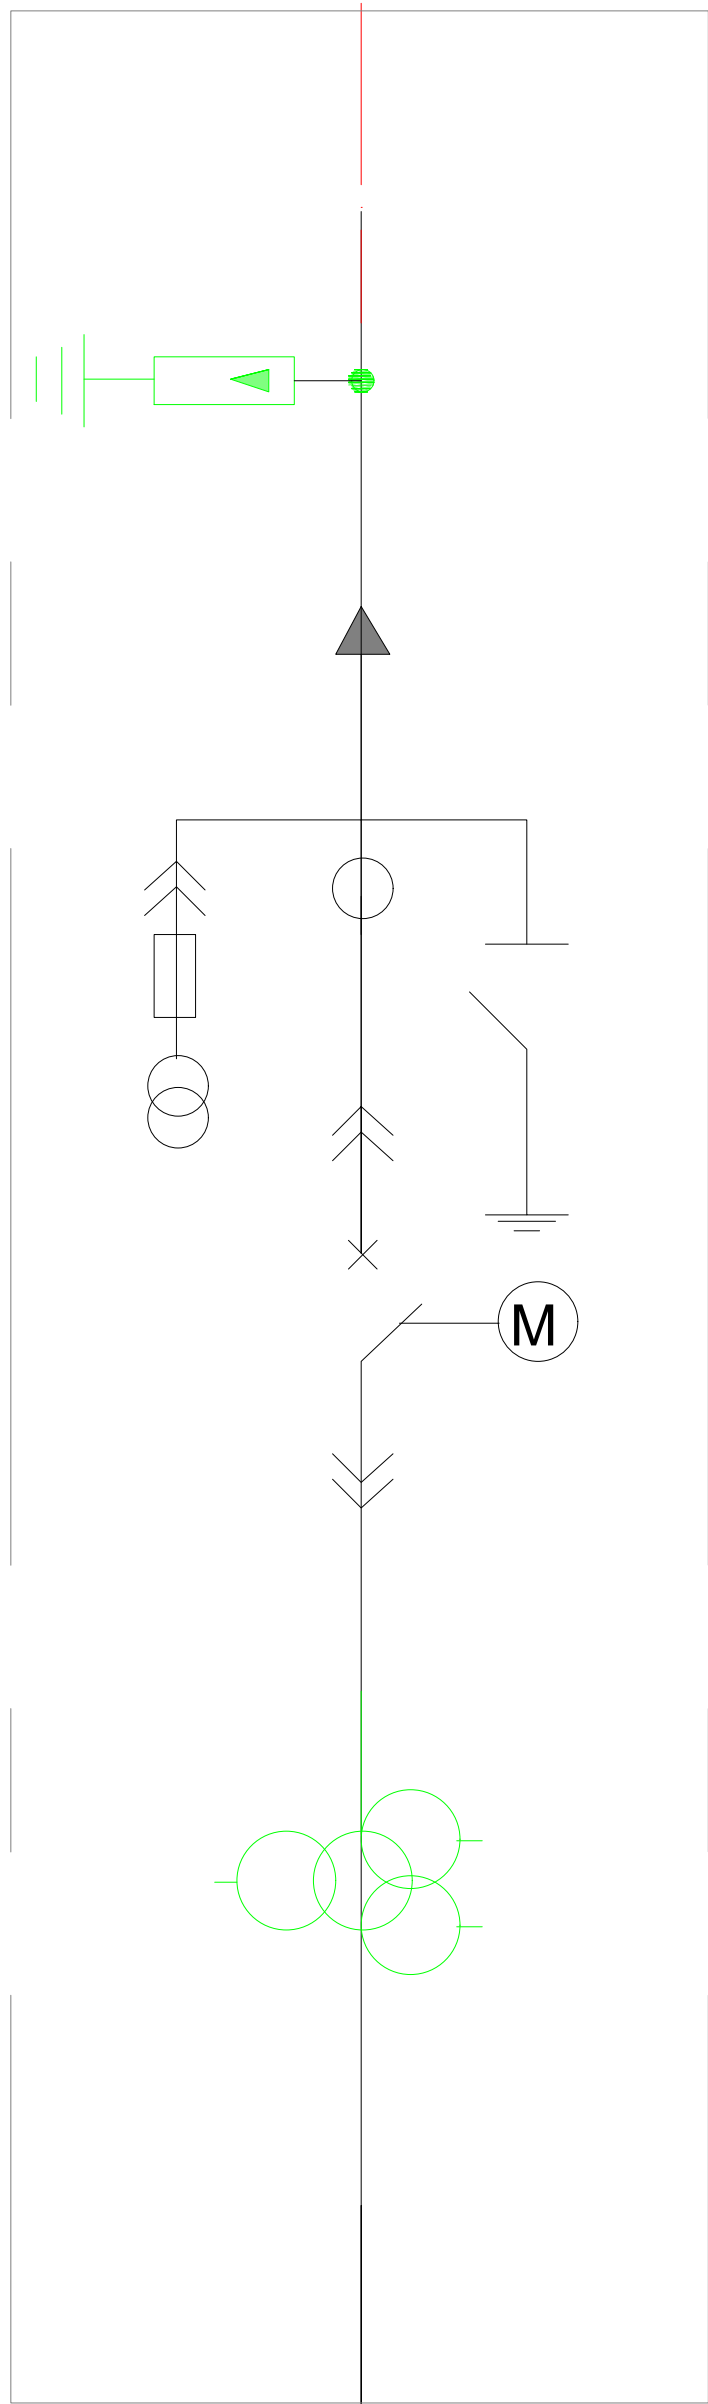

TR1  
36/30kV  
60 MVA  
Ynd11  
Vcc=10/12,5%

PROT. TRASFORMATORE  
97QTS | 97QTA  
26TS | 26TA  
97QC | 99QT  
63QT | 99QC

Partenza Al  
Quadro MT TR1

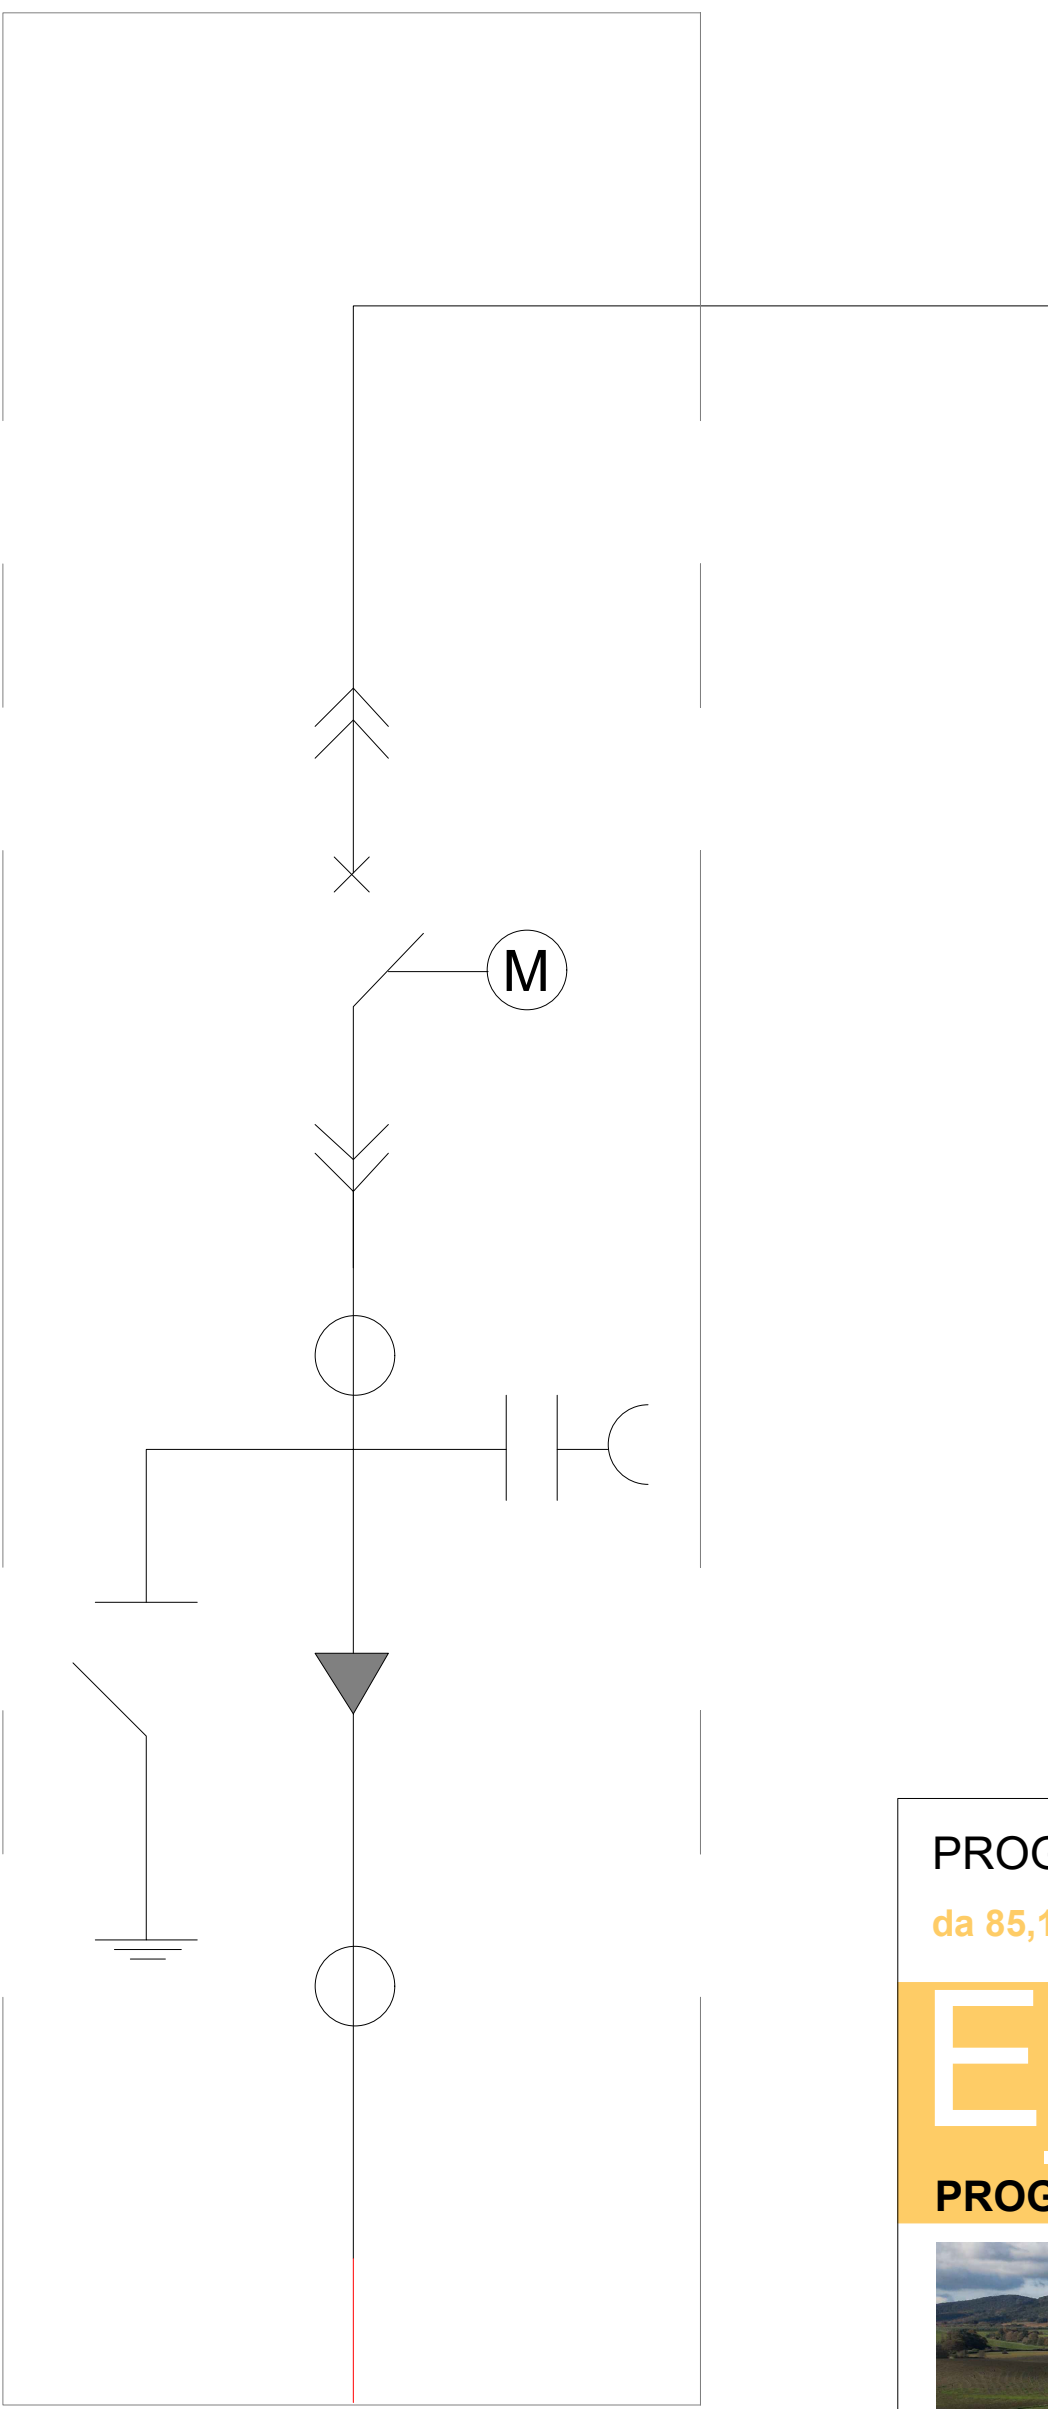

Arrivo P1A1

CAVO INTERRATO AT DI COLLEGAMENTO  
SOTTOSTAZIONE UTENTE - STALLO 36kV STAZIONE DI RTN

PROGETTO DELLA CENTRALE SOLARE "SOLAR HILLS"

da 85,12 MWp - Manciano (GR)



E\_10

SCHEMA ELETTRICO UNIFILARE AT

PROGETTO DEFINITIVO



Proponente  
**MAAG ULIVO S.R.L.**  
Via E. Maragliano, 43 - 00151 (RM)  
  
Investitore agricolo superintensivo  
**OXY CAPITAL ADVISOR S.R.L.**  
Via A. Bertani, 6 - 20154 (MI)



Progetto dell'inserimento paesaggistico e mitigazione  
Progettista: Agr. Fabrizio Cembalo Sambiasi, Arch. Alessandro Visalli  
Collaboratori: Urb. Patrizia Ruggiero, Arch. Anna Manzo, Agr. Giuseppe Maria Massa



Progettazione elettrica e civile  
Progettista: Ing. Rolando Roberto, Ing. Giselle Roberto  
Collaboratori: Ing. Marco Balzano, Ing. Simone Bonacini



Progettazione oliveto superintensivo  
Progettista: Agron. Giuseppe Rutigliano  
  
Consulenza geologia  
Geol. Gaetano Ciccarelli  
  
Consulenza archeologia  
Apoikia S.R.L.  
Via Sant'Anna dei Lombardi, 16 - 80134 (NA)



| rev | descrizione    | formato | elaborazione          | controllo             | approvazione         |
|-----|----------------|---------|-----------------------|-----------------------|----------------------|
| 00  | Prima consegna | A1      | Ing. Marco G. Balzano | Ing. Marco G. Balzano | Ing. Rolando Roberto |
| 01  |                |         |                       |                       |                      |
| 02  |                |         |                       |                       |                      |
| 03  |                |         |                       |                       |                      |
| 04  |                |         |                       |                       |                      |
| 05  |                |         |                       |                       |                      |
| 06  |                |         |                       |                       |                      |
| 07  |                |         |                       |                       |                      |