


# Prospetto

- 1a Locale Utente
- 1b Locale Misure
- 1c Locale Distributore
- 2 Locale di Servizio
- 3 Sala 36 kV
- 4 Trasformatore
- 5 Sala MT



# Planimetria

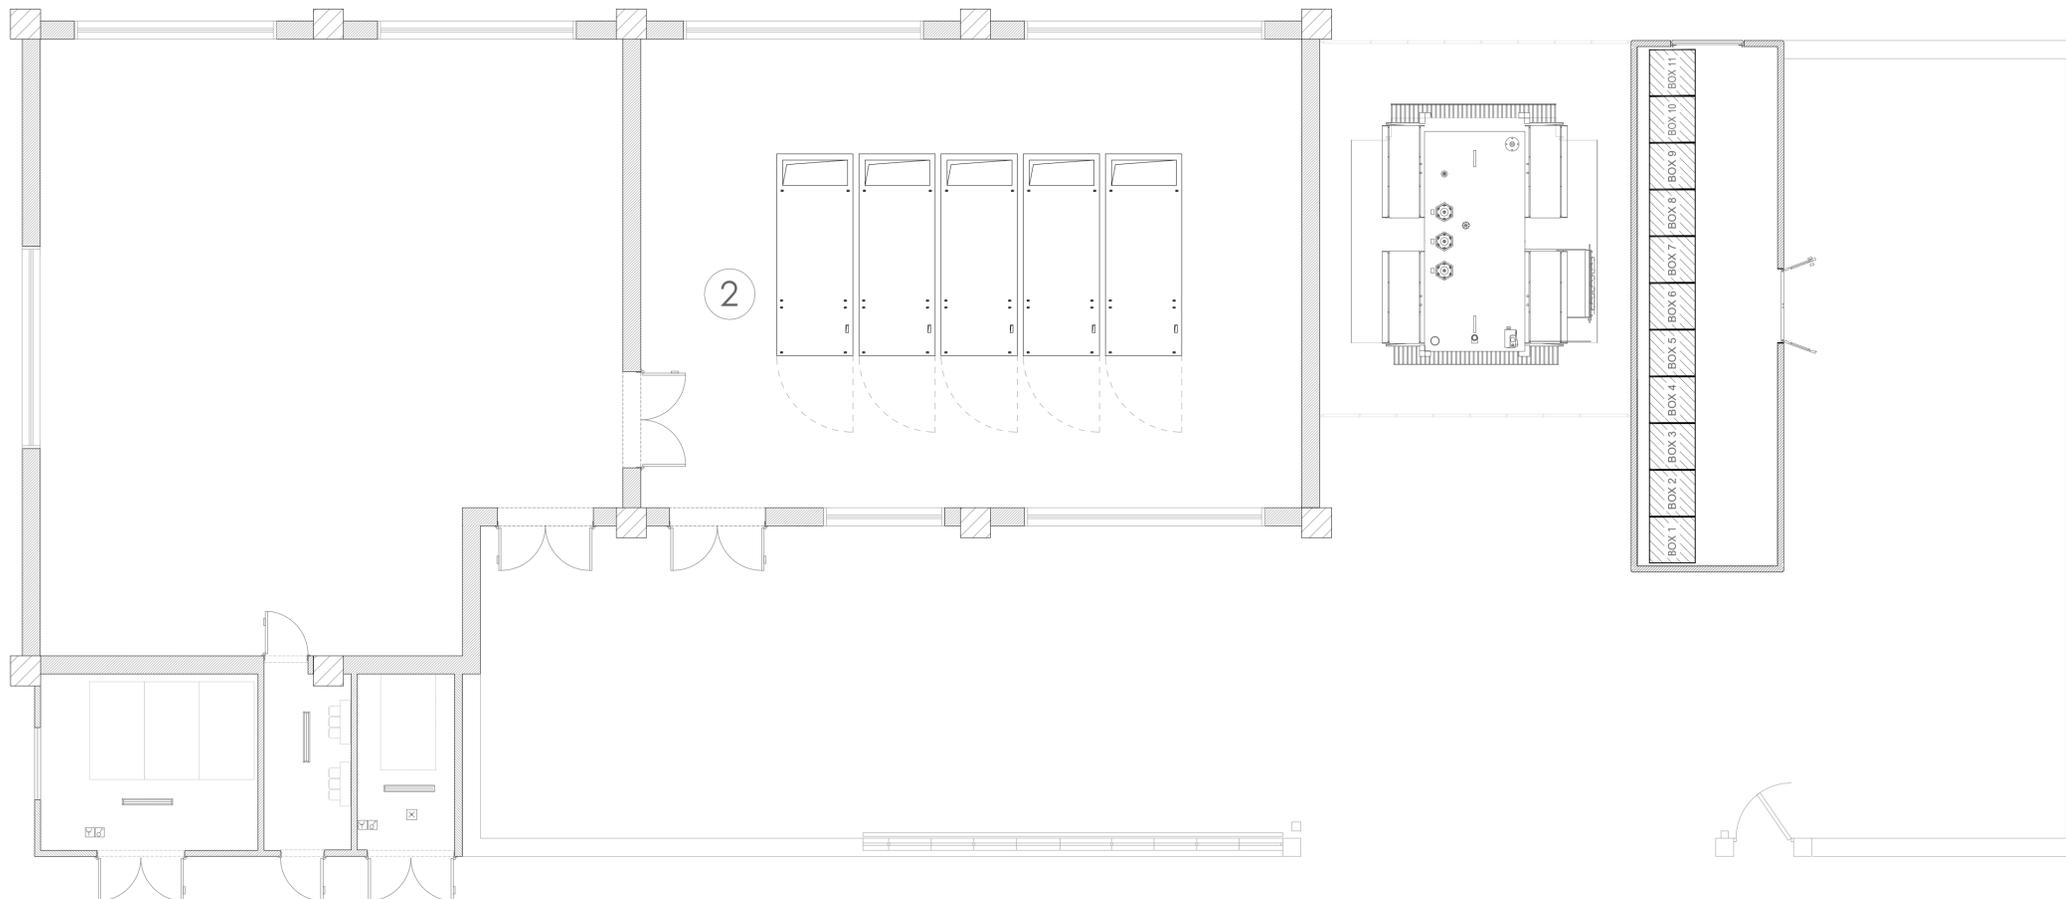

PROGETTO DELLA CENTRALE SOLARE "SOLAR HILLS"  
da 85,12 MWp - Manciano (GR)



## E\_16 LAYOUT SEZIONE SSEU

PROGETTO DEFINITIVO



**Proponente**  
**MAAG ULIVO S.R.L.**  
Via E. Maragliano, 43 - 00151 (RM)

**Investitore agricolo superintensivo**  
**OXY CAPITAL ADVISOR S.R.L.**  
Via A. Bertani, 6 - 20154 (MI)



**Progetto dell'inserimento paesaggistico e mitigazione**  
Progettista: Agr. Fabrizio Cembalo Sambiasi, Arch. Alessandro Visalli  
Collaboratori: Urb. Patrizia Ruggiero, Arch. Anna Manzo, Agr. Giuseppe Maria Massa



**Progettazione elettrica e civile**  
Progettista: Ing. Rolando Roberto, Ing. Giselle Roberto  
Collaboratori: Ing. Marco Balzano, Ing. Simone Bonacini



**Progettazione oliveto superintensivo**  
Progettista: Agron. Giuseppe Rutigliano

**Consulenza geologia**  
Geol. Gaetano Ciccarelli

**Consulenza archeologia**  
Apoikia S.R.L.  
Via Sant'Anna dei Lombardi, 16 - 80134 (NA)



liv.	descrizione	formato	elaborazione	controllo	approvazione
06	2023	00	Prima consegna	A1	Ing. Marco G. Balzano Ing. Marco G. Balzano Ing. Rolando Roberto
		01			
		02			
		03			
		04			
		05			
		06			
		07			