


Elenco componenti	
ref.	descrizione
1	Scaricatore 220kV
2	Interruttore 220kV
3	TA 220kV
4	Sezionatore verticale
5	Trasformatore 220/36/36kV
6	Scaricatore 36kV
7	Passamuro 36kV
8	Terminali cavo 36kV
9	Sbarre di richiusura secondari 36kV
10	Isolatore 220kV
11	Isolatore 36kV

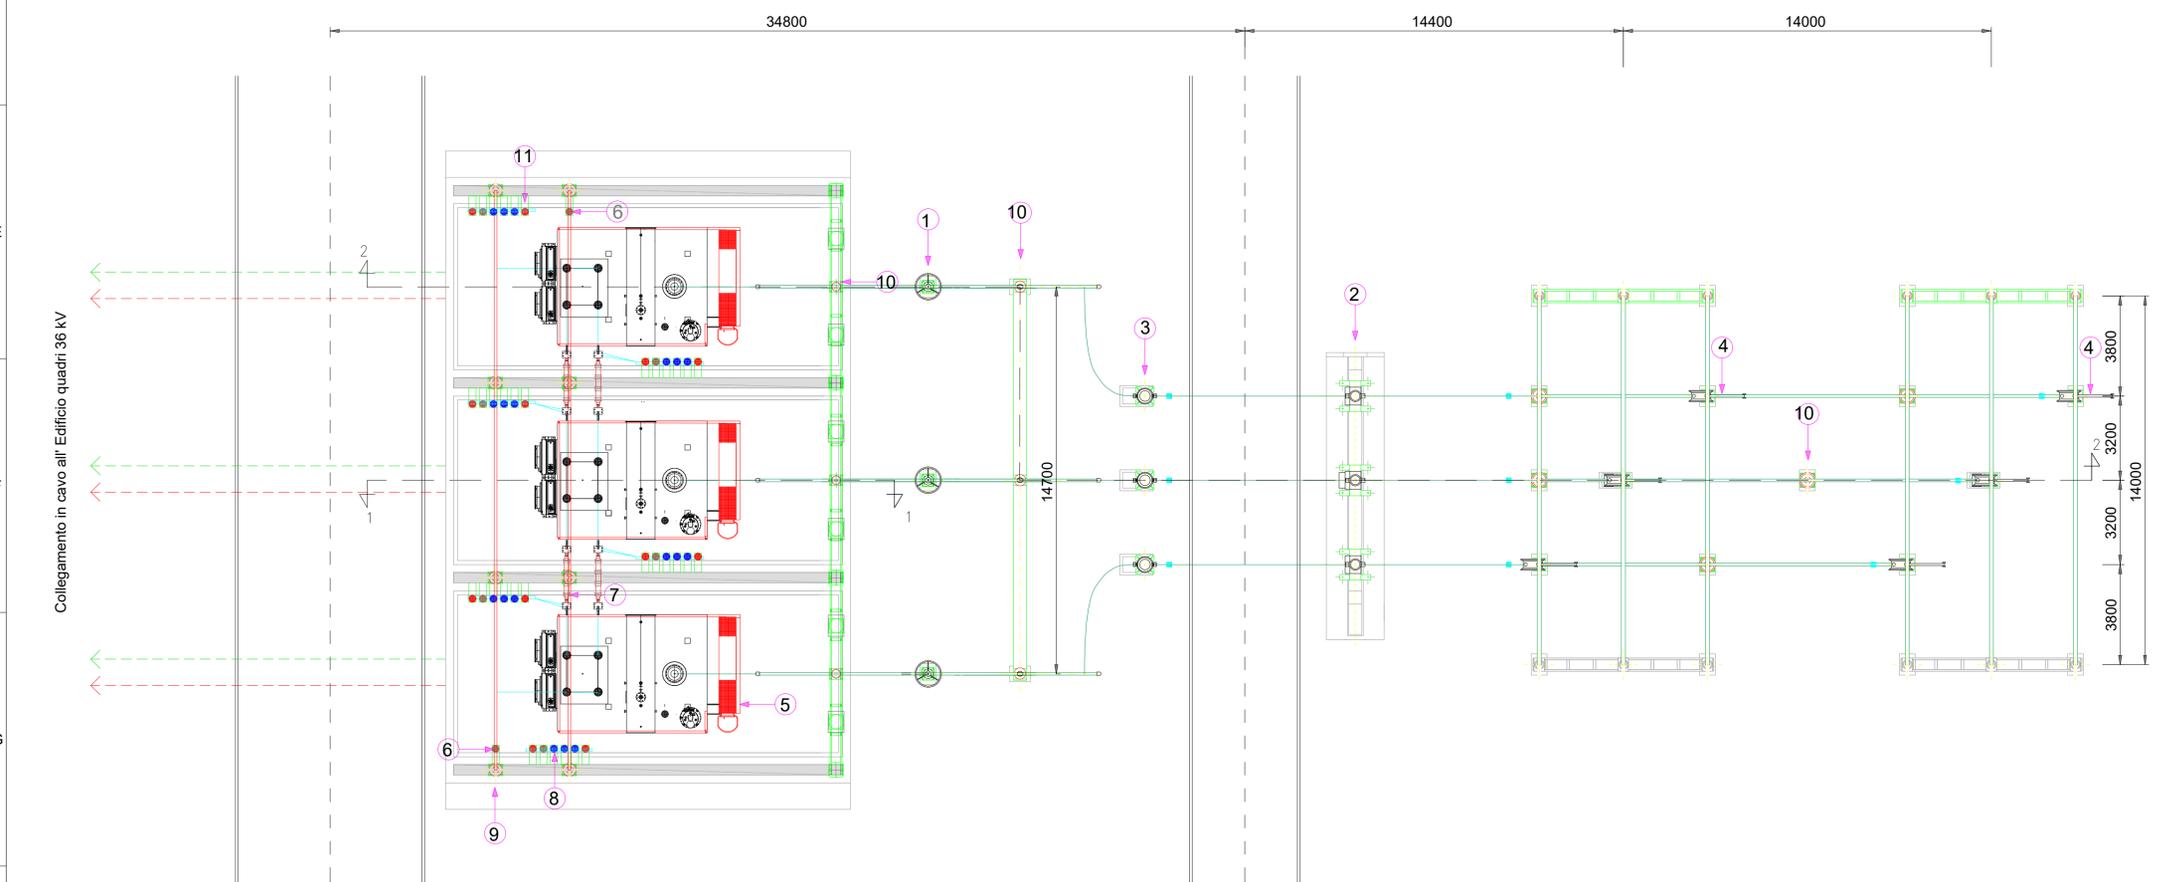

PROGETTO DELLA CENTRALE SOLARE "SOLAR HILLS"
 da 85,12 MWp - Manciano (GR)

E_17 LAYOUT E SEZIONE STALLO SE DI RTN
PROGETTO DEFINITIVO



MAAG
 OXY CAPITAL ADVISORS

Proponente
MAAG ULIVO S.R.L.
 Via E. Maragliano, 43 - 00151 (RM)

Investitore agricolo superintensivo
OXY CAPITAL ADVISOR S.R.L.
 Via A. Bertani, 6 - 20154 (MI)

OLIO DANTE

progetto verde
 studio di architettura del paesaggio

Progetto dell'inserimento paesaggistico e mitigazione
 Progettista: Agr. Fabrizio Cembalo Sambiasi, Arch. Alessandro Visalli
 Collaboratori: Urb. Patrizia Ruggiero, Arch. Anna Manzo, Agr. Giuseppe Maria Massa

AEDES GROUP
 ENGINEERING

Progettazione elettrica e civile
 Progettista: Ing. Rolando Roberto, Ing. Giselle Roberto
 Collaboratori: Ing. Marco Balzano, Ing. Simone Bonacini

Progettazione oliveto superintensivo
 Progettista: Agron. Giuseppe Rutigliano

MARE RINNOVABILI

Consulenza geologia
 Geol. Gaetano Ciccarelli

Consulenza archeologia
 Apoklia S.R.L.
 Via Sant'Anna dei Lombardi, 16 - 80134 (NA)

liv.	descrizione	formato	elaborazione	controllo	approvazione	
06 2023	00	Prima consegna	A1	Ing. Marco G. Balzano	Ing. Marco G. Balzano	Ing. Rolando Roberto
	01					
	02					
	03					
	04					
	05					
	06					
	07					

