



Area di dettaglio D01 - Scala 1:200

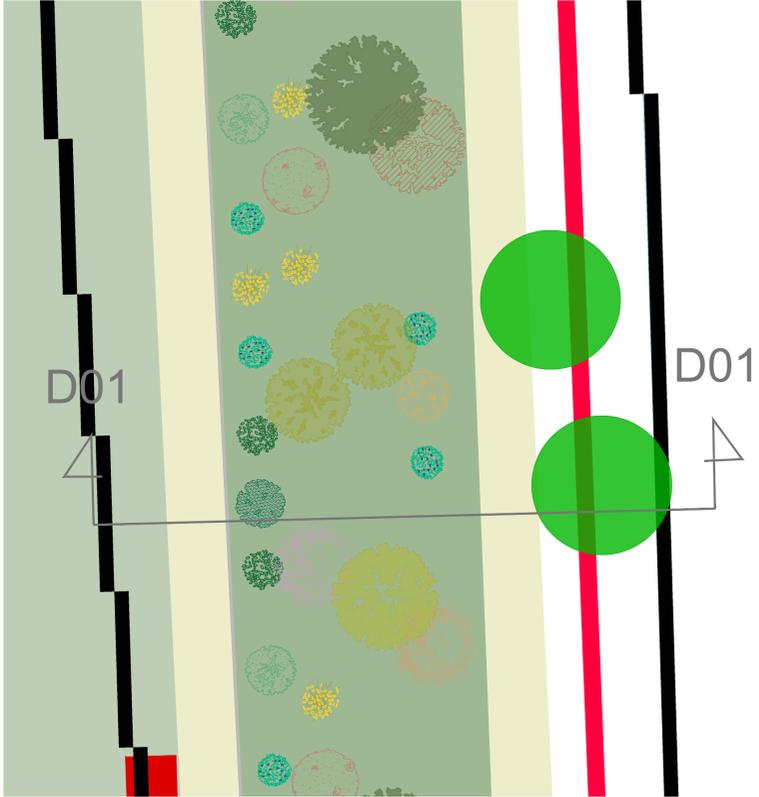

Dettaglio D01 - Scala 1:100

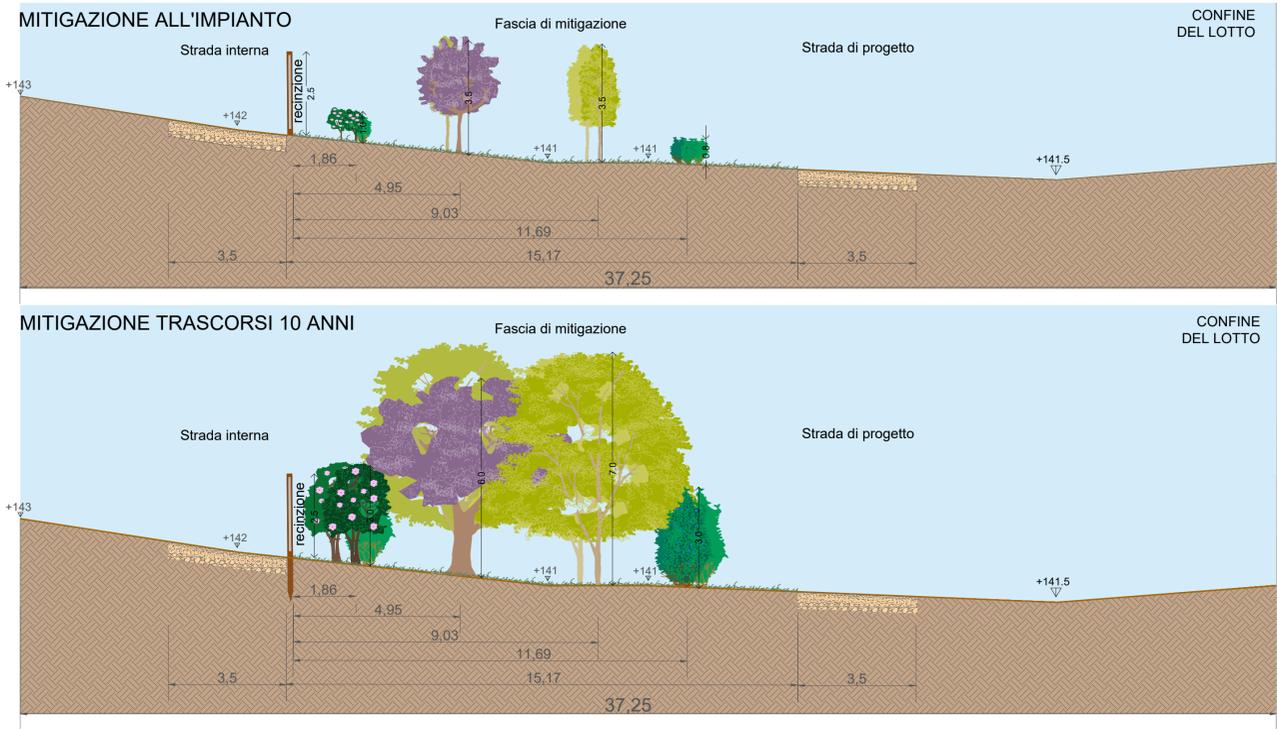


Legenda - vegetazione


Alberi	I Fila	II Fila	III Fila
Quercus ilex			
Acer campestre			
Sorbus domestica			
Sorbus torminalis			
Prunus avium			
Acer monspessulanum			
Pyrus pyraeaster			
Arbusti			
Arbutus unedo			
Pistacia lentiscus			
Viburnum tinus			
Myrtus communis			
Spartium junceum			
Rosa sempervirens			
Phillyrea angustifolia			
Vegetazione ripariale			
Alberi			
Alnus cordata			

Vegetazione ad impianto			
Vegetazione Trascorsi 10 anni			
Populus alba			
Salix caprea			
Arbusti			
Salix purpurea			
Sambucus nigra			


Keyplan

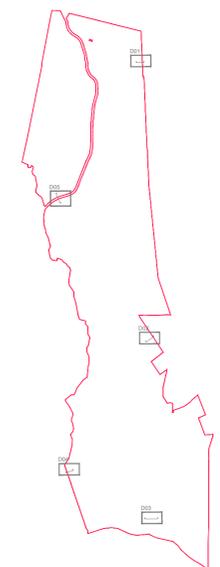

Area di dettaglio D02 - Scala 1:200

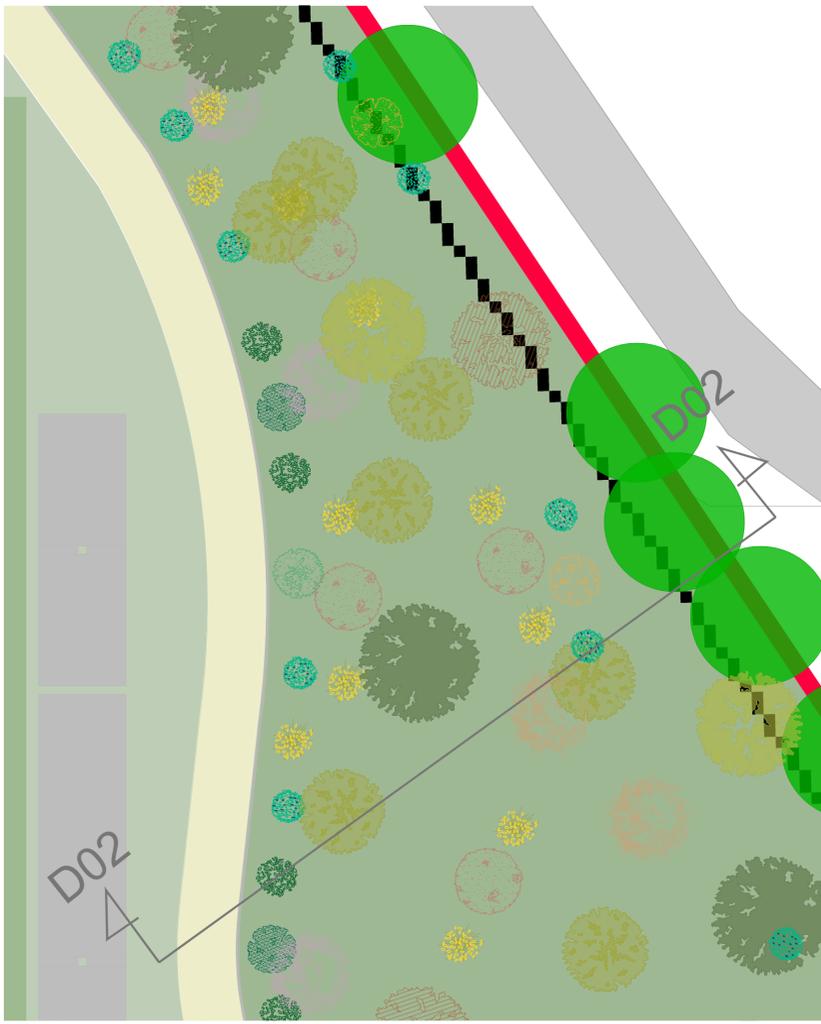

Dettaglio D02 - Scala 1:100

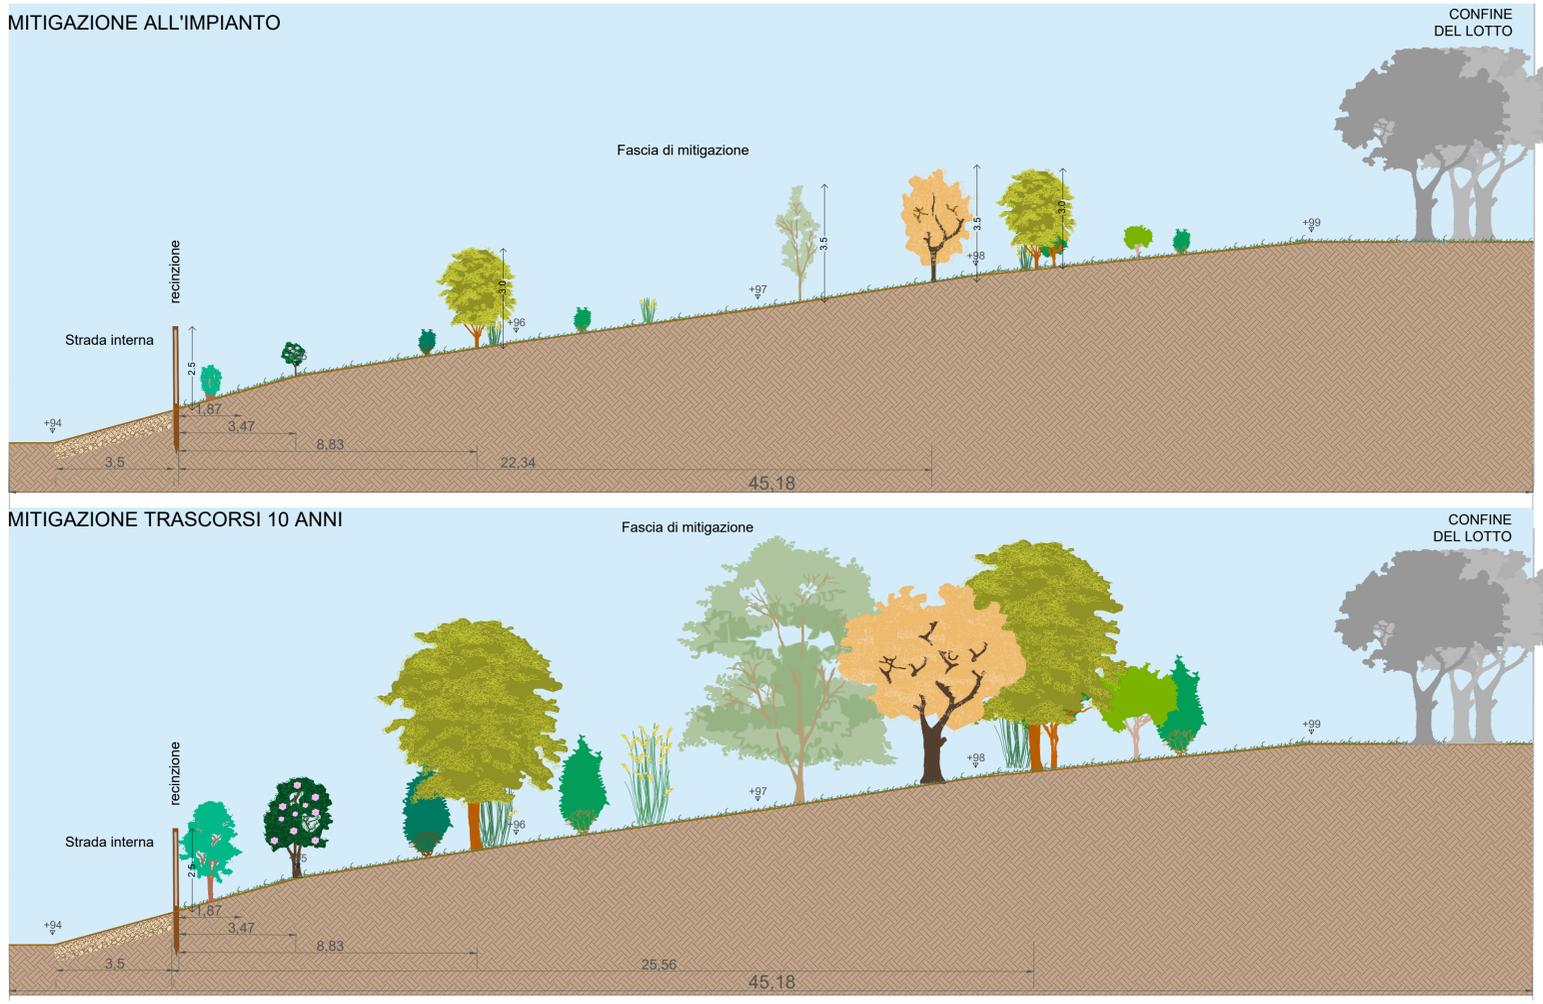

PROGETTO DELLA CENTRALE SOLARE "SOLAR HILLS"
da 85,12 MWp - Manciano (GR)

M03 PROGETTO DI MITIGAZIONE: DETTAGLI TIPOLOGICI D1-D2
PROGETTO DEFINITIVO

MAAG Proponente
MAAG ULIVO S.R.L.
Via E. Maragliano, 43 - 00151 (RM)

OXY CAPITAL ADVISORS Investitore agricolo superintensivo
OXY CAPITAL ADVISOR S.R.L.
Via A. Bertani, 6 - 20154 (MI)

OLIO DANTE

Progetto dell'inserimento paesaggistico e mitigazione
Progettista: Agr. Fabrizio Cembalo Sambiasi, Arch. Alessandro Visalli
Collaboratori: Urb. Patrizia Ruggiero, Arch. Anna Manzo, Agr. Giuseppe Maria Massa

Progettazione elettrica e civile
Progettista: Ing. Rolando Roberto, Ing. Giselle Roberto
Collaboratori: Ing. Marco Bellomo, Ing. Simone Bonacini

Progettazione civile superintensiva
Progettista: Agr. Fabrizio Cembalo Sambiasi, Arch. Alessandro Visalli

Consulenza geologia
Geol. Gaetano Ciccarelli

Consulenza archeologia
Apokis S.R.L.
Via San'Anna dei Lombardi, 16 - 00147 (RM)

AEDES GROUP ENGINEERING

MARE RINNOVABILI

rev	descrizione	formato	elaborazione	controllo	approvazione
00	Prima consegna	A1	Patrizia Ruggiero	Alessandro Visalli	Fabrizio Cembalo Sambiasi
01					
02					
03					
04					
05					
06					
07					