




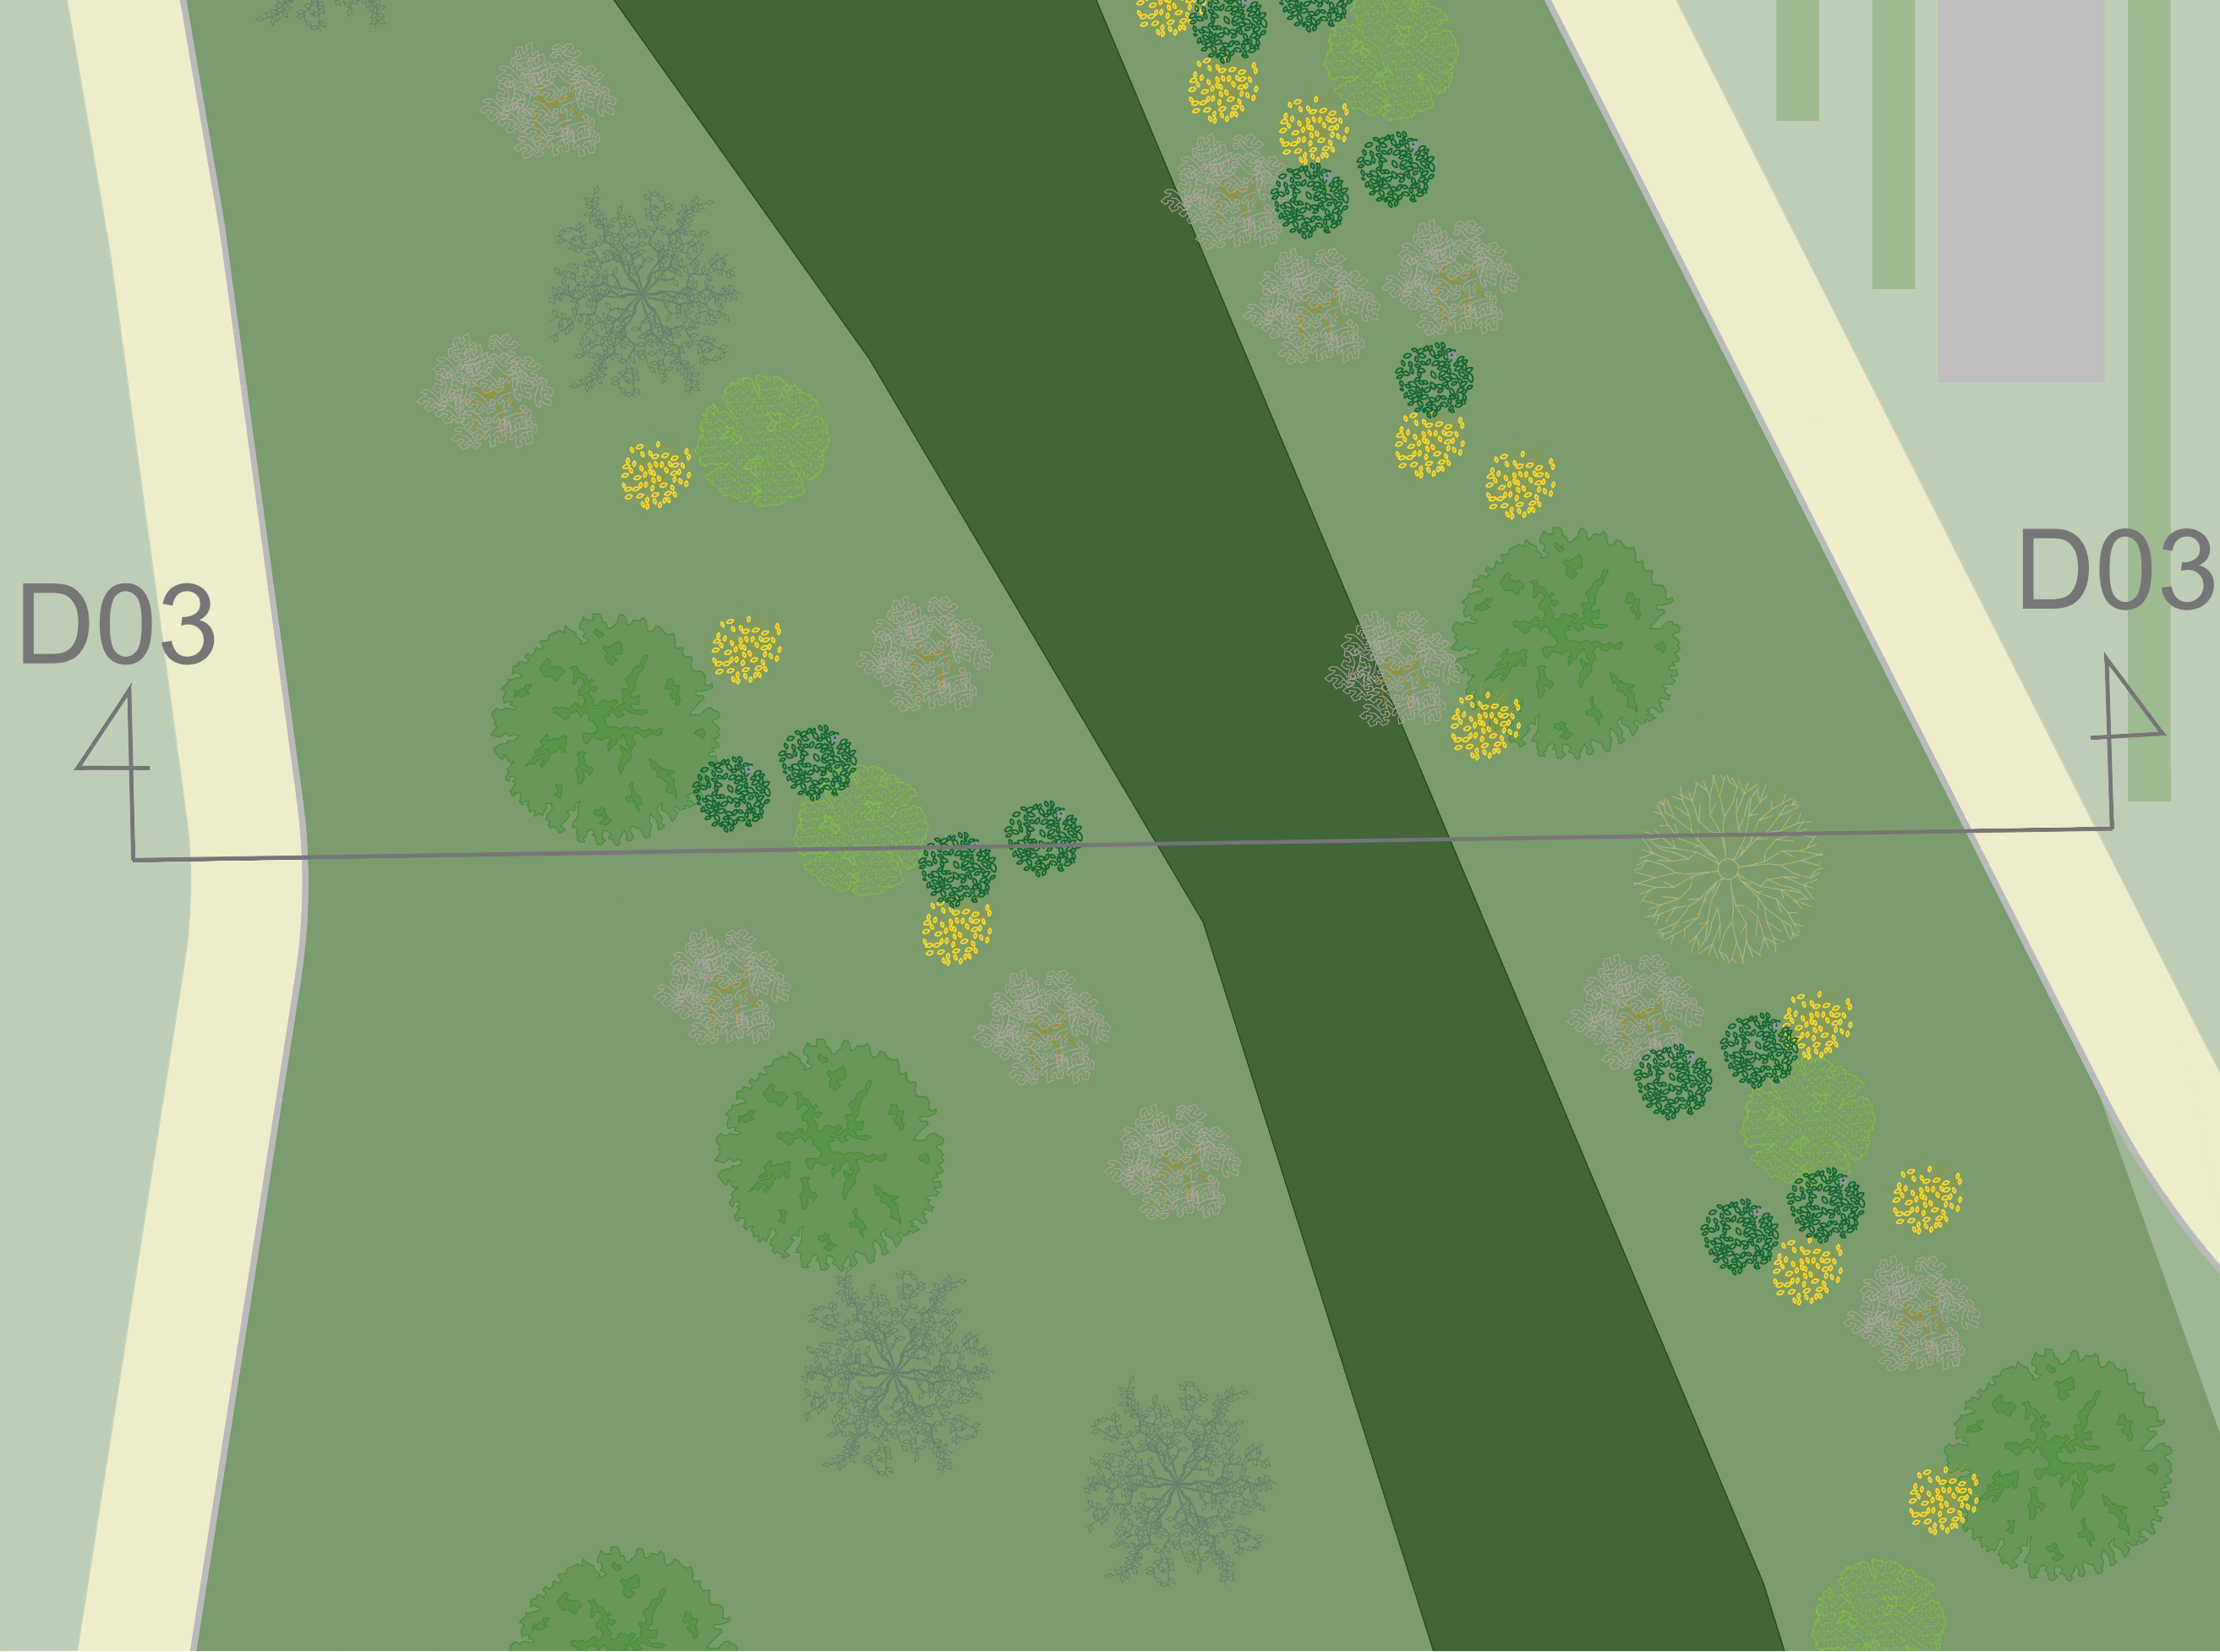

Area di dettaglio D04 - Scala 1:200

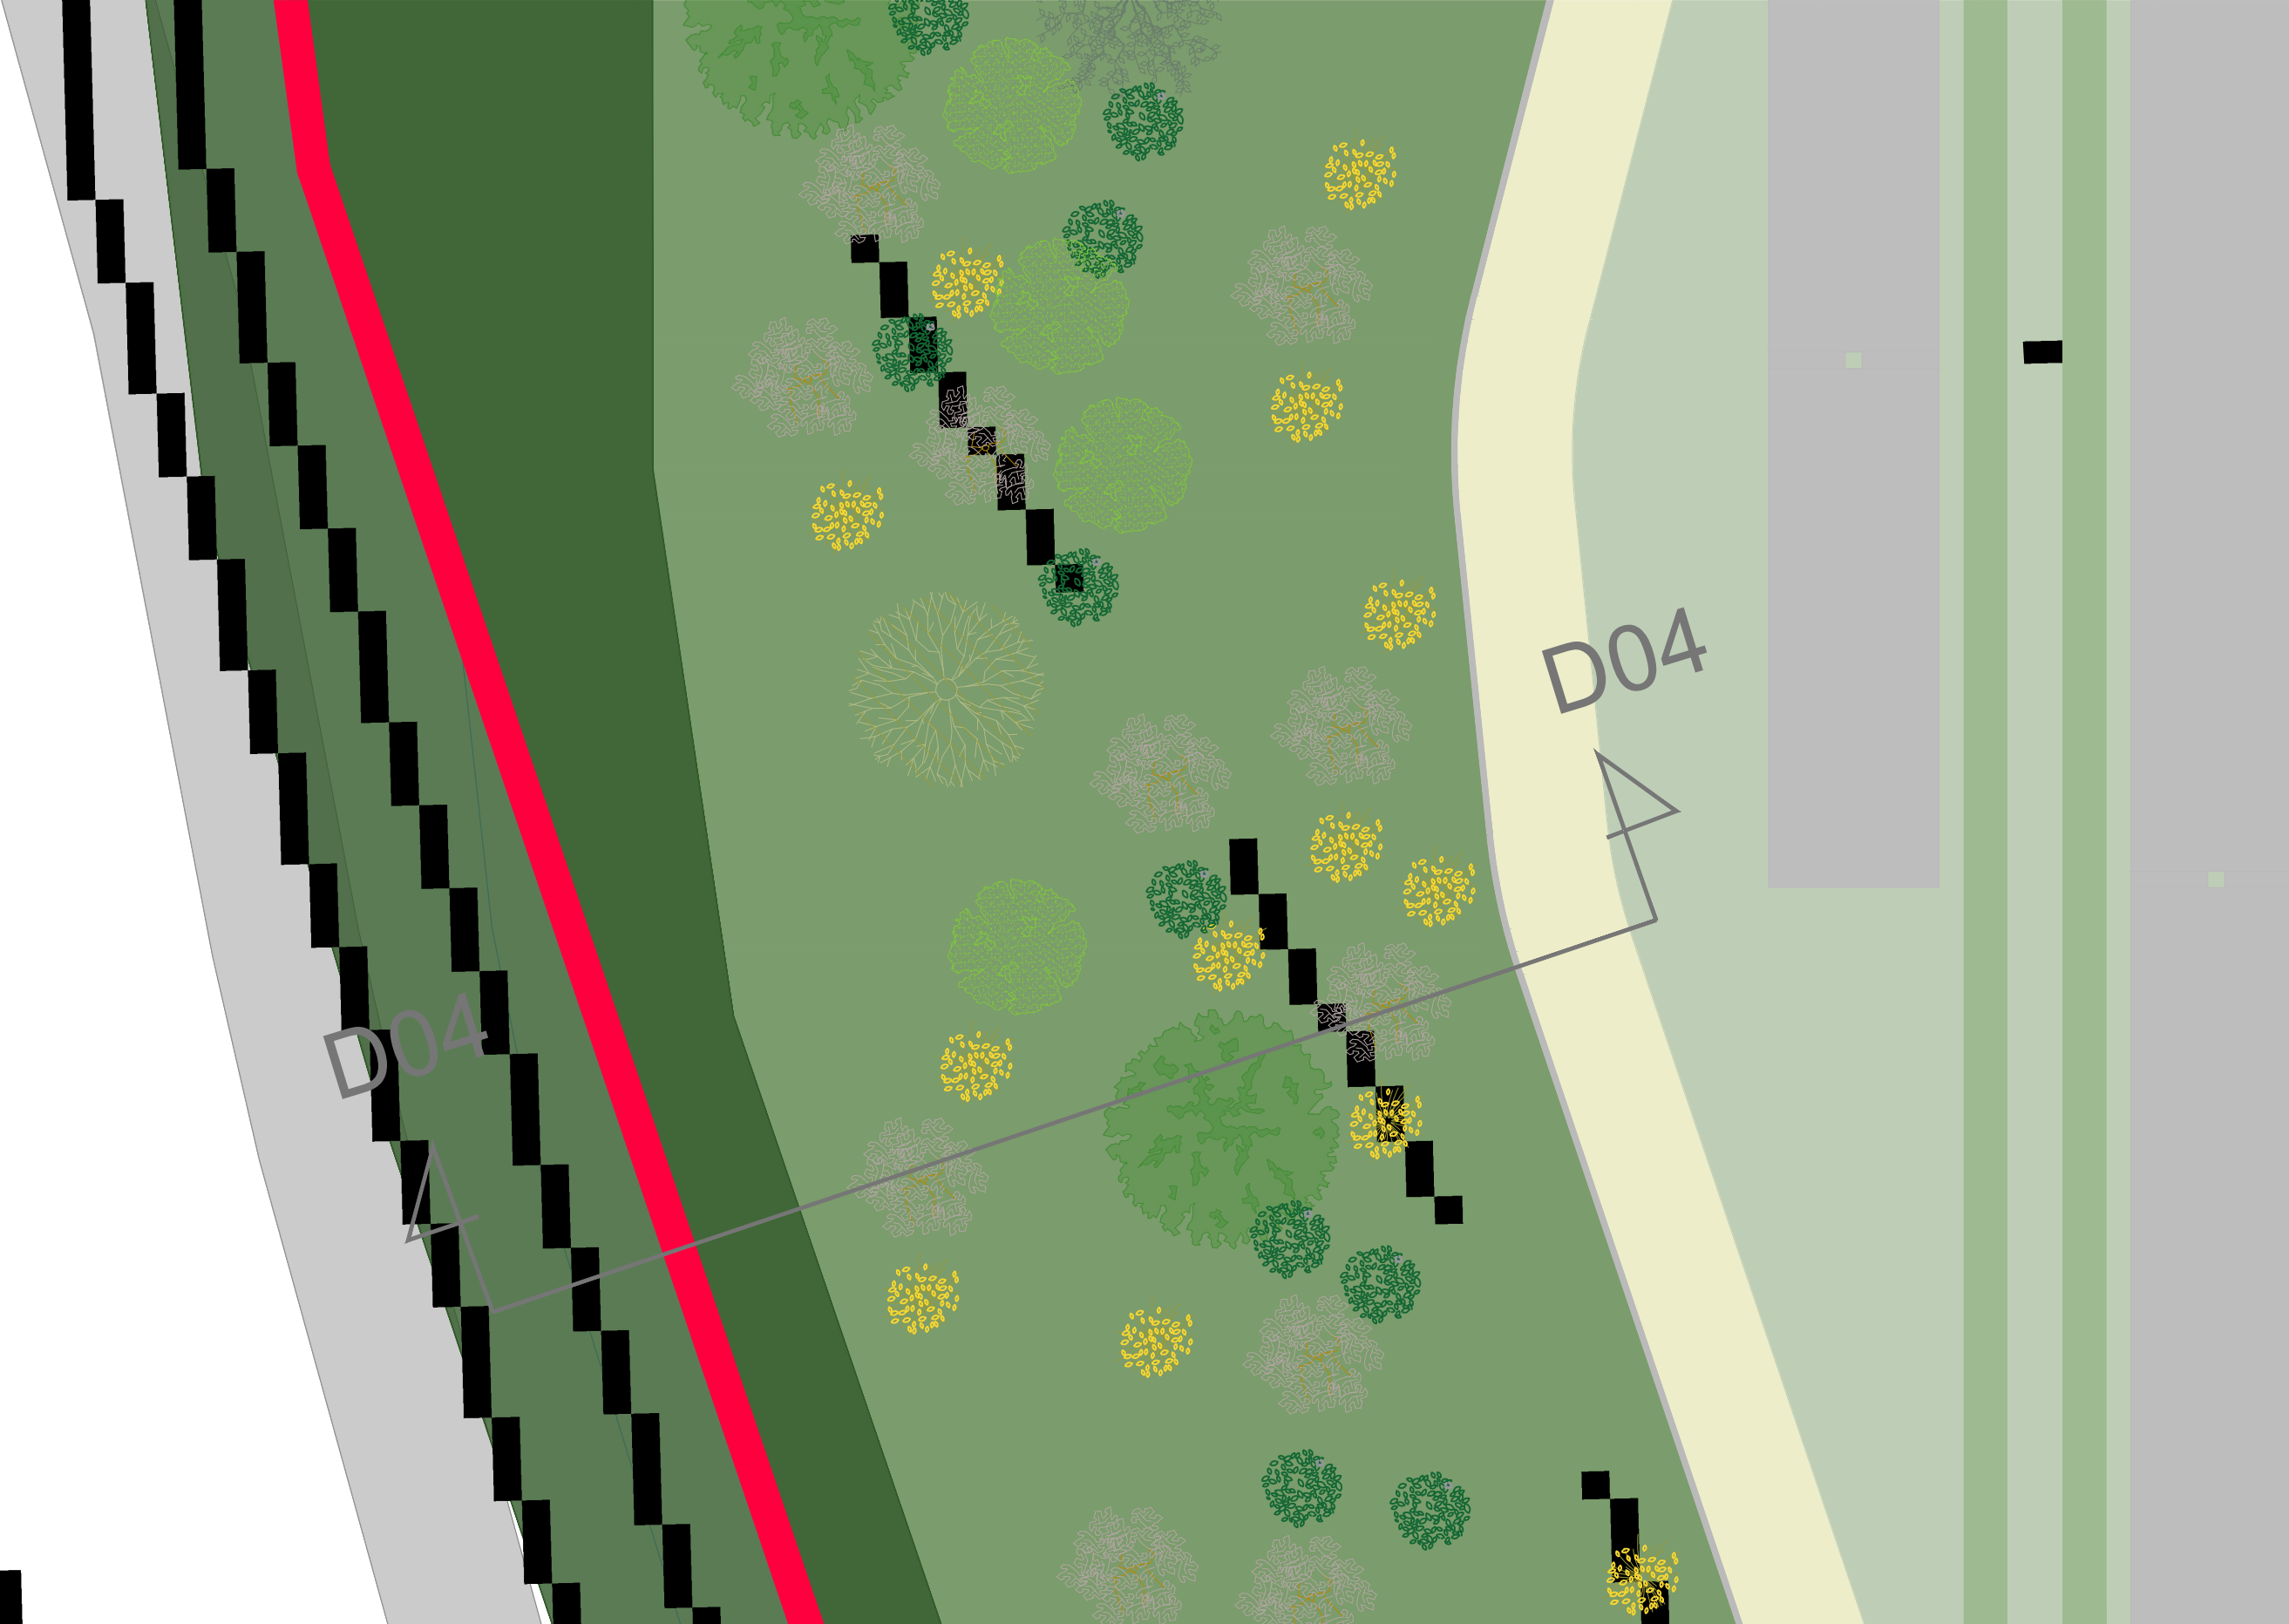


Area di dettaglio D05 - Scala 1:200

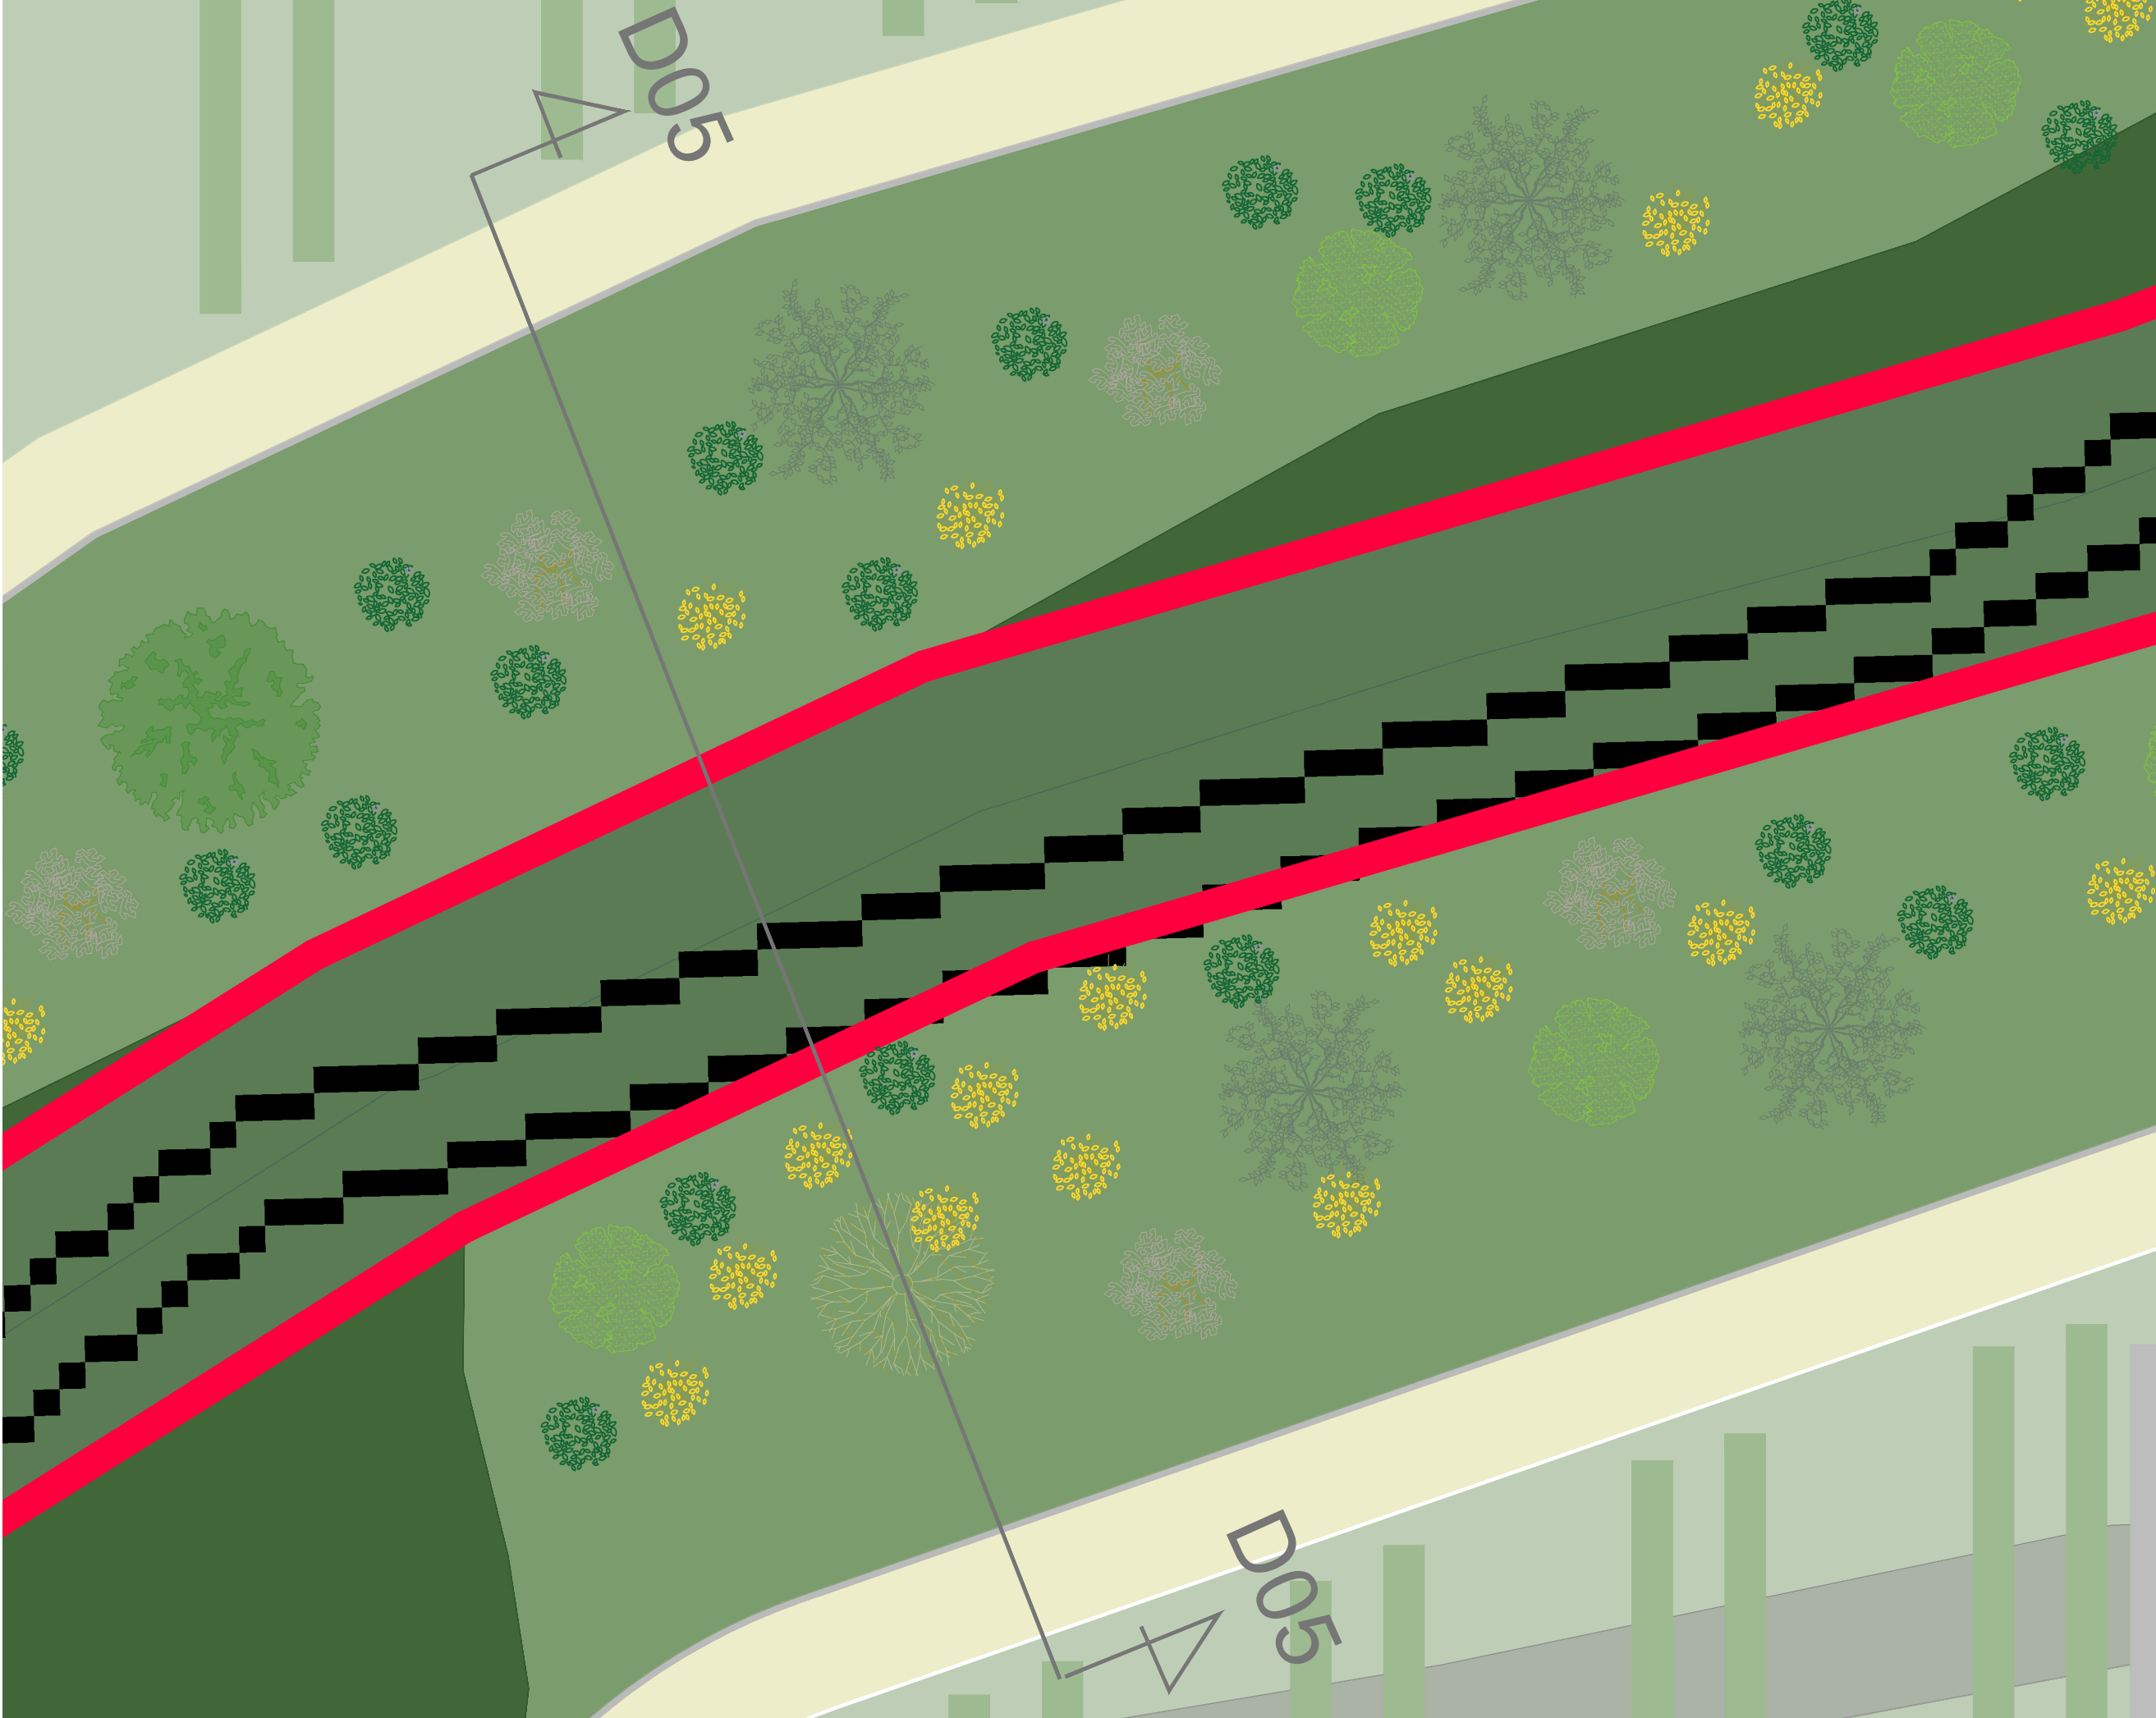


Dettaglio D03 - Scala 1:100

MITIGAZIONE ALL'IMPIANTO

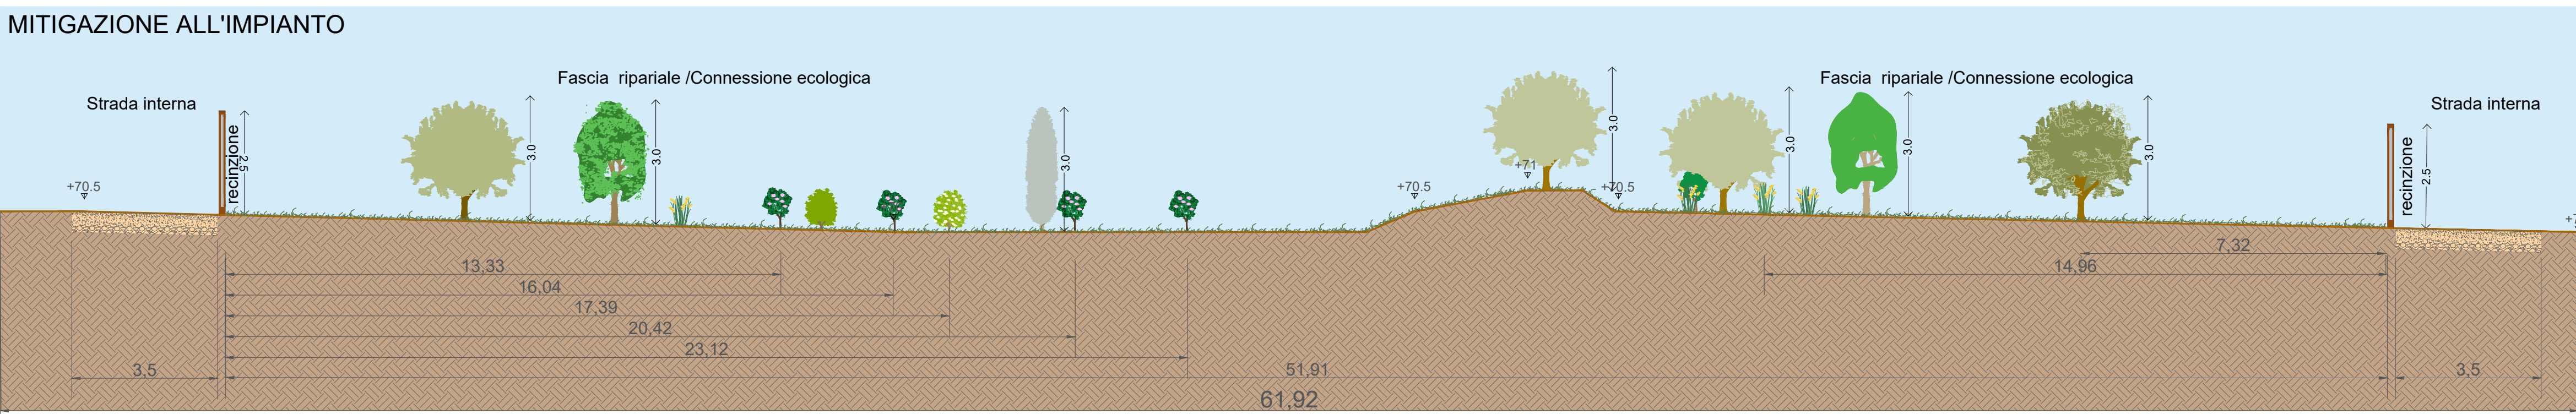


MITIGAZIONE TRASCORSI 10 ANNI

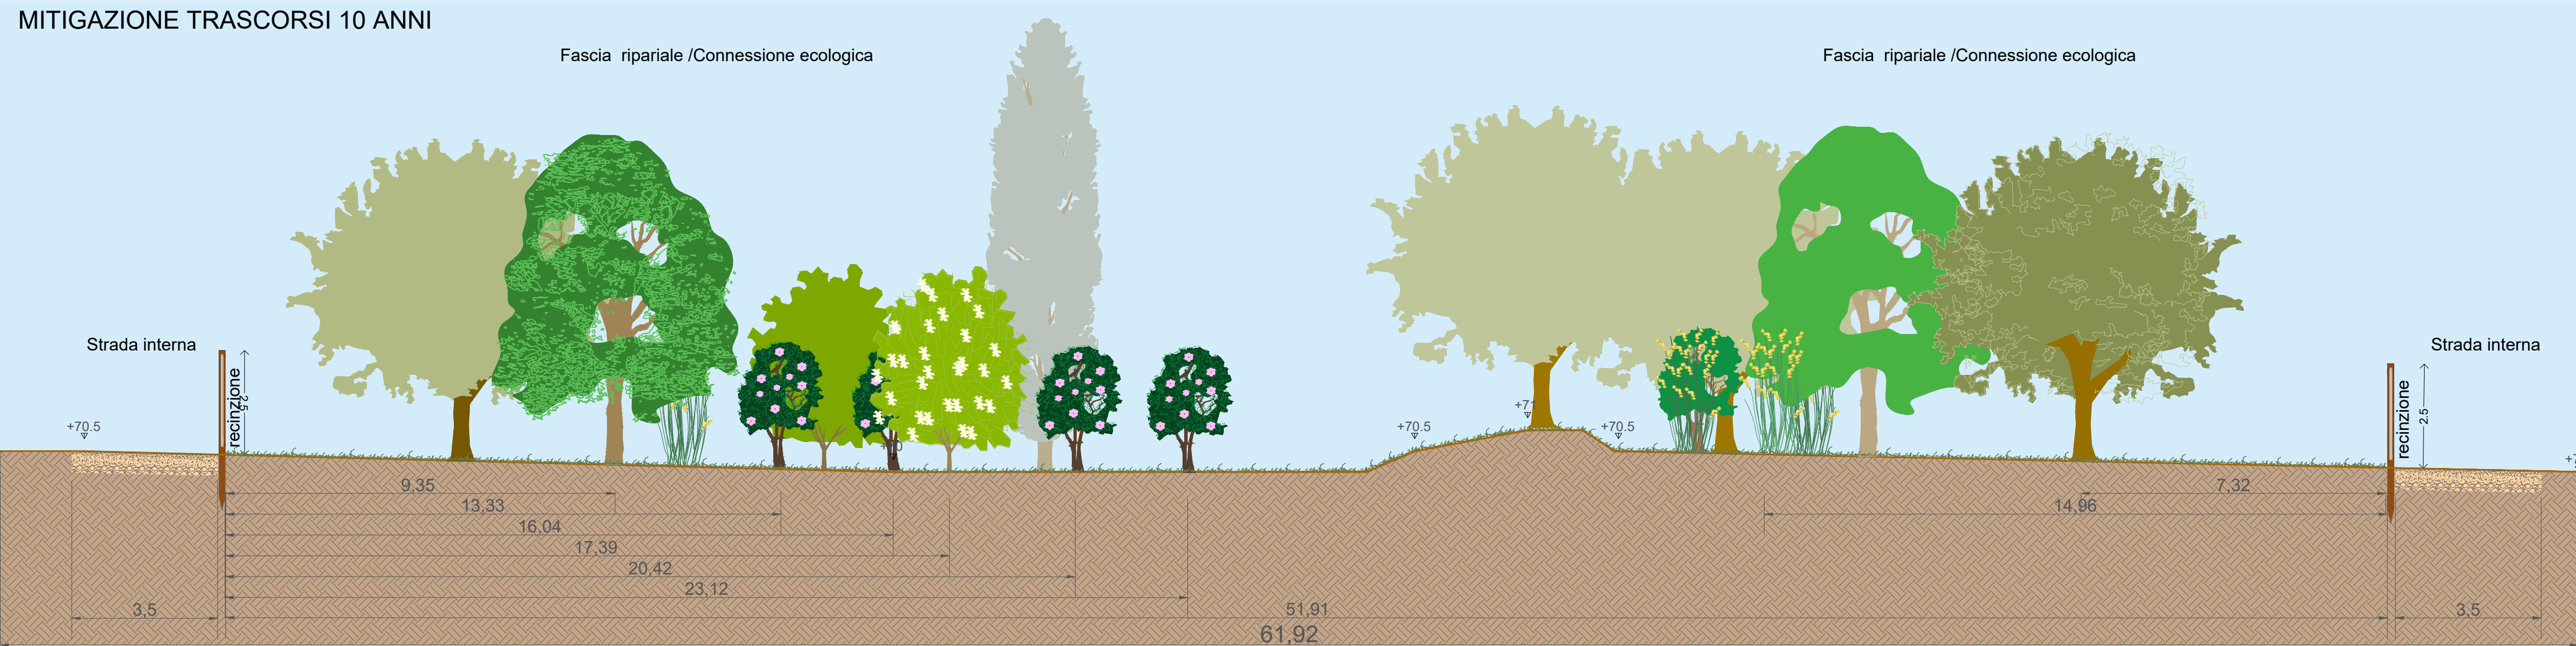


Dettaglio D04 - Scala 1:100

MITIGAZIONE ALL'IMPIANTO

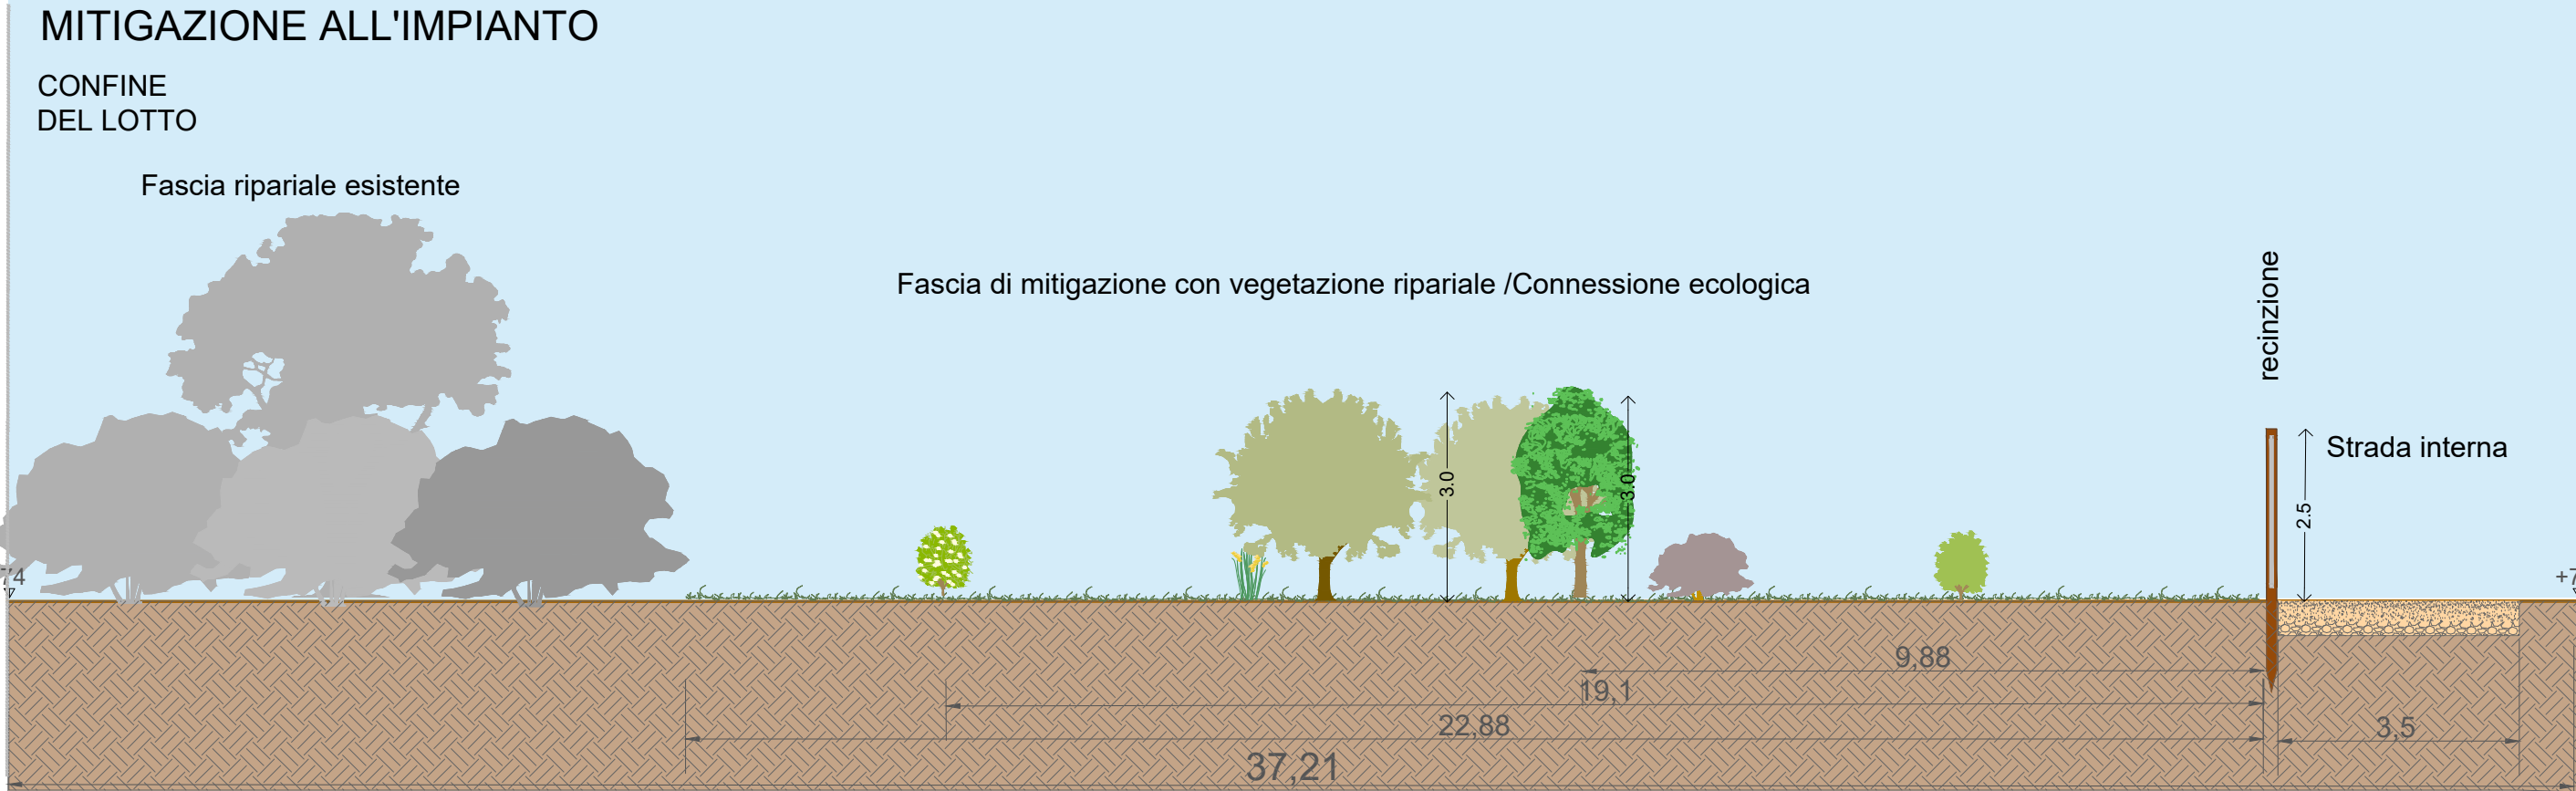


MITIGAZIONE TRASCORSI 10 ANNI

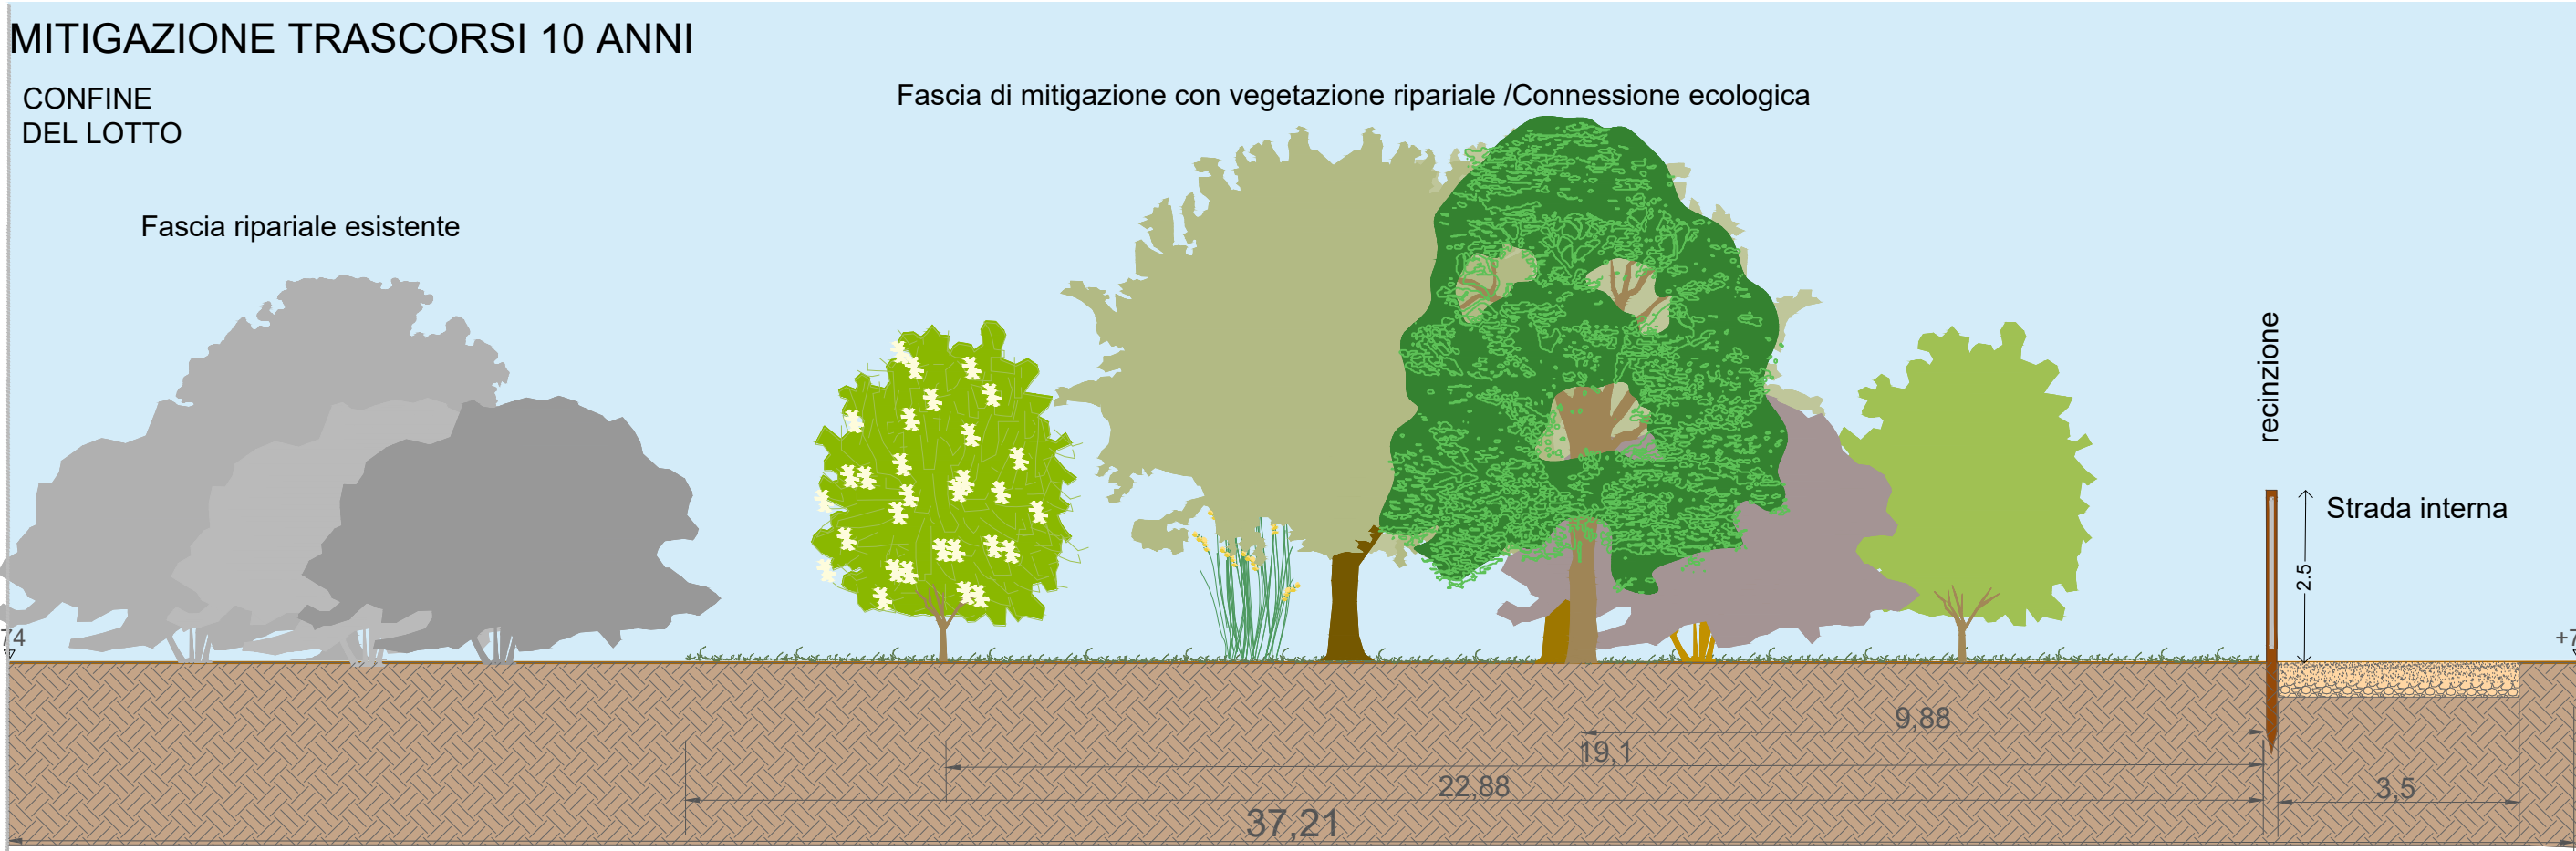


Dettaglio D05 - Scala 1:100


MITIGAZIONE ALL'IMPIANTO

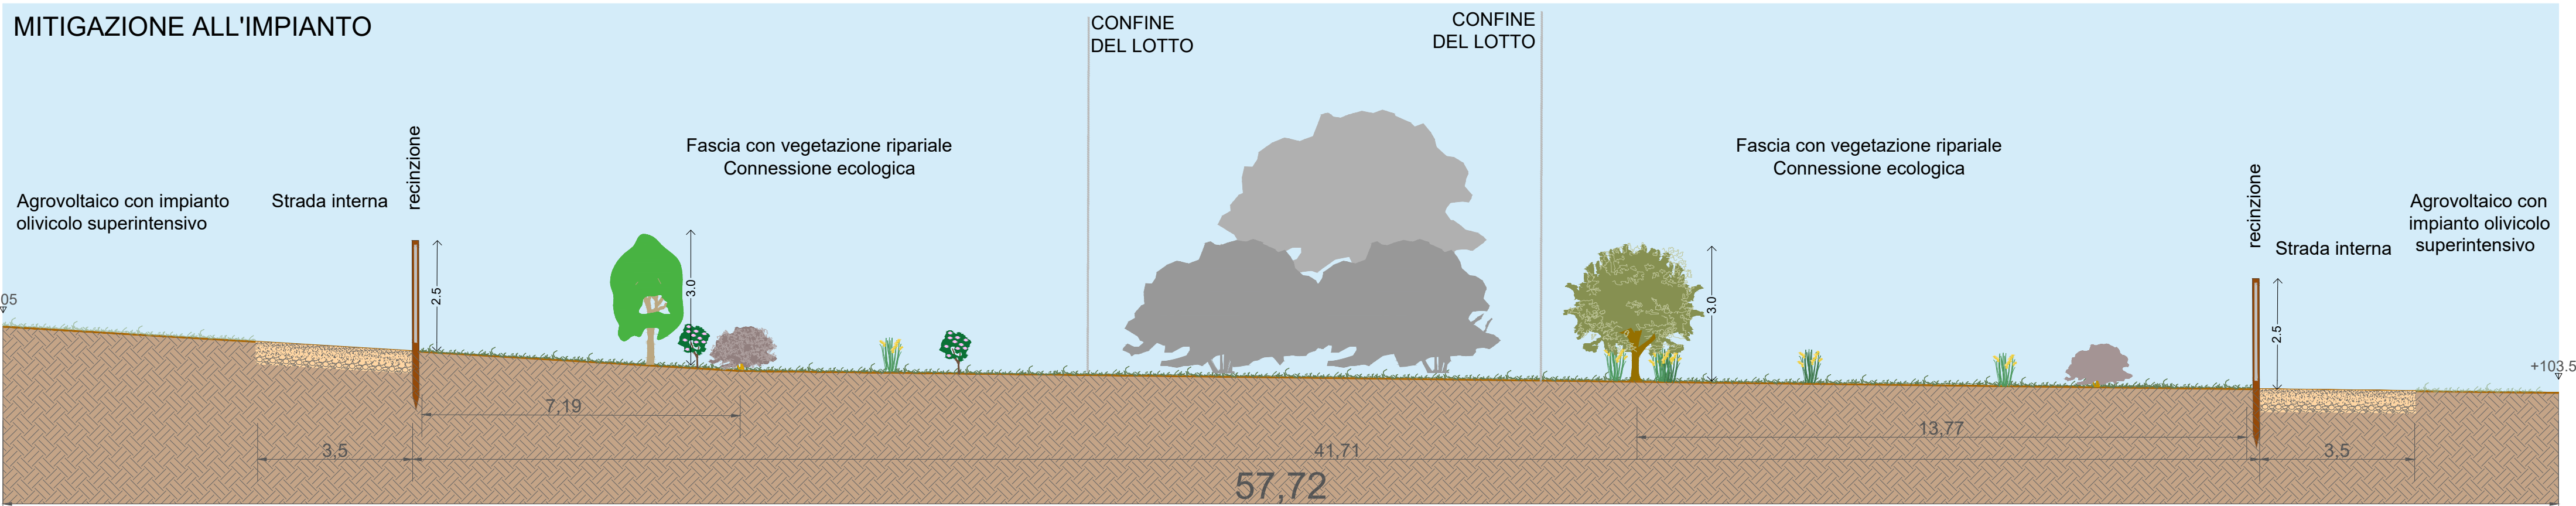

MITIGAZIONE TRASCORSI 10 ANNI

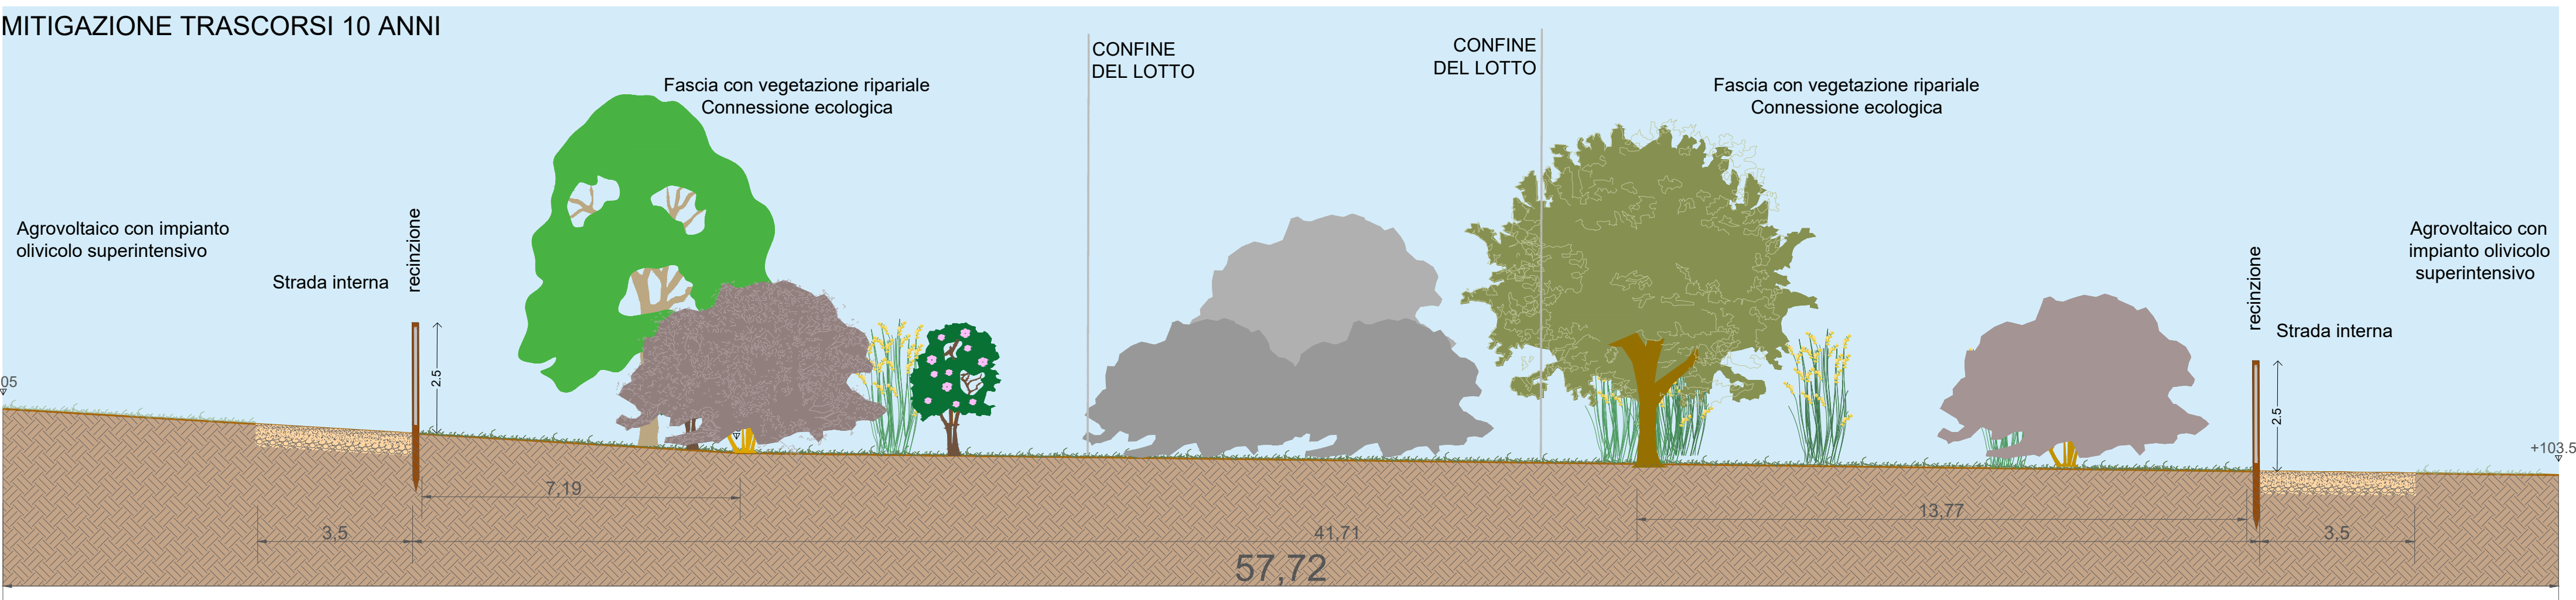

Legenda - vegetazione	I Fila	II Fila	III Fila	
Alberi	Quercus ilex			Vegetazione ad impianto
	Acer campestre			Vegetazione Trascorsi 10 anni
	Sorbus domestica			
	Sorbus torminalis			
	Prunus avium			
	Acer monspessulanum			
	Pyrus pyraeaster			
Arbusti	Arbutus unedo			
	Pistacia lentiscus			
	Viburnum tinus			
	Myrtus communis			
	Spartium junceum			
	Rosa sempervirens			
	Phillyrea angustifolia			
Vegetazione ripariale				
Alberi	Alnus cordata			
	Populus alba			
	Salix caprea			
Arbusti	Salix purpurea			
	Sambucus nigra			

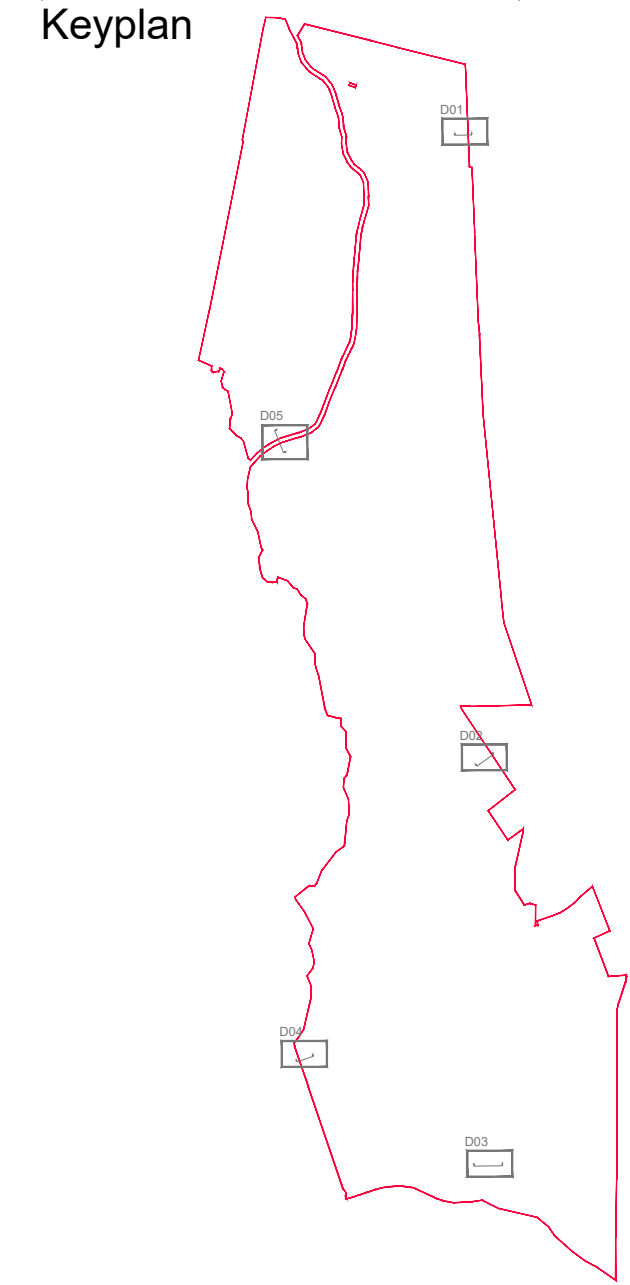

PROGETTO DELLA CENTRALE SOLARE "SOLAR HILLS"
 da 85,12 MWp - Manciano (GR)

M04
 PROGETTO DEFINITIVO
 PROGETTO DI MITIGAZIONE :
 DETTAGLI TIPOLOGICI D3-D4-D5



MAAG

Proponente
MAAG ULIVO S.R.L.
 Via E. Maraglino, 43 - 00151 (RM)

Investitore agricolo superintensivo
OXY CAPITAL ADVISORS S.R.L.
 Via A. Berghini, 6 - 01100 (VT)

Progettista Agr. Fabrizio Cembato Vegetariale, Agr. Alessandro Visali
 Collaboratori: Ugo, Patrizia Ruggiero, Agr. Massimo Manti, Agr. Giuseppe Maria Massa

studio di architettura del paesaggio

Progettazione elettrica e civile
 Progettista: Ing. Riccardo Pizzetti, Ing. Gaetano Roberto
 Collaboratori: Ing. Antonio Di Stefano, Ing. Simone Bonacini
 Progettazione civile superintensivo
 Progettista: Agr. Fabrizio Cembato Vegetariale, Agr. Alessandro Visali
 Collaboratori: Ugo, Patrizia Ruggiero, Agr. Massimo Manti, Agr. Giuseppe Maria Massa

Consulenza geologica
 Geol. Gaetano Pizzetti

Consulenza archeologica
 Apollis S.R.L.
 Via Garibaldi del Lombardo, 10 - 01100 (VT)

AEDES GROUP
ENGINEERING

MARE
RINNOVABILI

rev	descrizione	autore	elaborazione	controllo	approvazione
00	Prima consegna	AG	Patrizia Ruggiero	Alessandro Visali	Fabrizio Cembato Sambiasi
01					
02					
03					
04					
05					
06					
07					