


- Legenda**
- Perimetro del lotto
 - Confini comunali
 - Confini Regionali
 - Strade
 - Edifici
- Pendenza**
- <=262.7
 - 262.7 - 525.3
 - 525.3 - 1049.3
 - >788.0

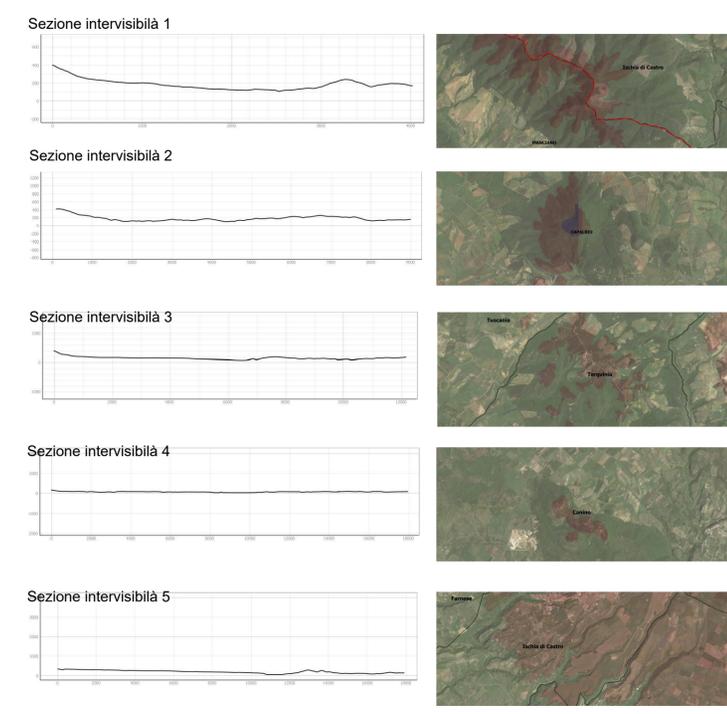

PROGETTO DELLA CENTRALE SOLARE "SOLAR HILLS"
 da 85,12 MWp - Manciano (GR)

M05 TAVOLA DELLE INTERVISIBILITA'
 PROGETTO DEFINITIVO
 Scala 1:50.000



MAAG Proponente
 MAAG ULIVO S.R.L.
 Via E. Maragliano, 43 - 00151 (RM)

OXY CAPITAL ADVISORS Investitore agricolo superintensivo
 OXY CAPITAL ADVISOR S.R.L.
 Via A. Bertani, 6 - 20154 (MI)

progetto verde Progetto dell'inserimento paesaggistico e mitigazione
 Progettista: Agr. Fabrizio Cembalo Sambiasi, Arch. Alessandro Visalli
 Collaboratori: Urb. Patrizia Ruggiero, Arch. Anna Maria, Agr. Giuseppe Maria Massa

AEDES GROUP Progettazione elettrica e civile
 Progettista: Ing. Rolando Roberto, Ing. Giselle Roberto
 Collaboratori: Ing. Marco Balzano, Ing. Simone Bonacini

MARE RINNOVABILI Progettazione civile superintensivo
 Progettista: Agron. Giuseppe Balzano

Consulenza geologia: Geol. Gaetano Ciccarelli
 Consulenza archeologia: Apollis S.R.L.
 Via S. Anna dei Lombardi, 16 - 80134 (NA)

rev.	data	descrizione	formato	elaborazione	controllo	approvazione
06	2023	00	Prima consegna	A1	Patrizia Ruggiero	Alessandro Visalli
01						
02						
03						
04						
05						
06						
07						